




**ПРОЕКТ ПРЕДЛАГАЕТ РАСПОЛОЖИТЬ КУЛЬТУРНЫЙ ЦЕНТР В ЛЕНИНСКОМ РАЙОНЕ ГОРОДА ИЖЕВСКА, В РАМКАХ КОНЦЕПЦИИ РАЗВИТИЯ ЮЖНОЙ НАБЕРЕЖНОЙ. ОБЪЕКТ РАСПОЛОЖЕН В ПЛАНИРОВОЧНОЙ ОБЩЕСТВЕННО-ДЕЛОВОЙ ЗАСТРОЙКЕ. КУЛЬТУРНЫЙ ЦЕНТР ПОСЛУЖИТ РАЗВИТИЮ РАЙОНА И СТАНЕТ МЕСТОМ ПРИТЯЖЕНИЯ ЖИТЕЛЕЙ ГОРОДА.**

**СУЩЕСТВУЮЩАЯ СИТУАЦИЯ:** ЮЖНАЯ НАБЕРЕЖНАЯ МАЛО ИСПОЛЬЗУЕТСЯ, В ОСНОВНОМ НА НЕЙ РАСПОЛОЖЕНЫ ГАРАЖИ И ХОЗЯЙСТВЕННЫЕ ПОСТРОЙКИ, НО ПРИ ЭТОМ ОБЛАДАЕТ ВЫСОКИМ ПОТЕНЦИАЛОМ РАЗВИТИЯ.

**ФУНКЦИОНАЛЬНОЕ ЗОНИРОВАНИЕ В РАМКАХ КОНЦЕПЦИИ РАЗВИТИЯ:**

- ЖИЛАЯ ЗАСТРОЙКА
- СПОРТИВНАЯ ЗОНА
- УНИВЕРСИТЕТ
- КУЛЬТУРНО-РАЗВЛЕКАТЕЛЬНАЯ ЗОНА
- ОБЩЕСТВЕННО-ДЕЛОВАЯ ЗАСТРОЙКА
- ПРОИЗВОДСТВЕННЫЕ ЗДАНИЯ

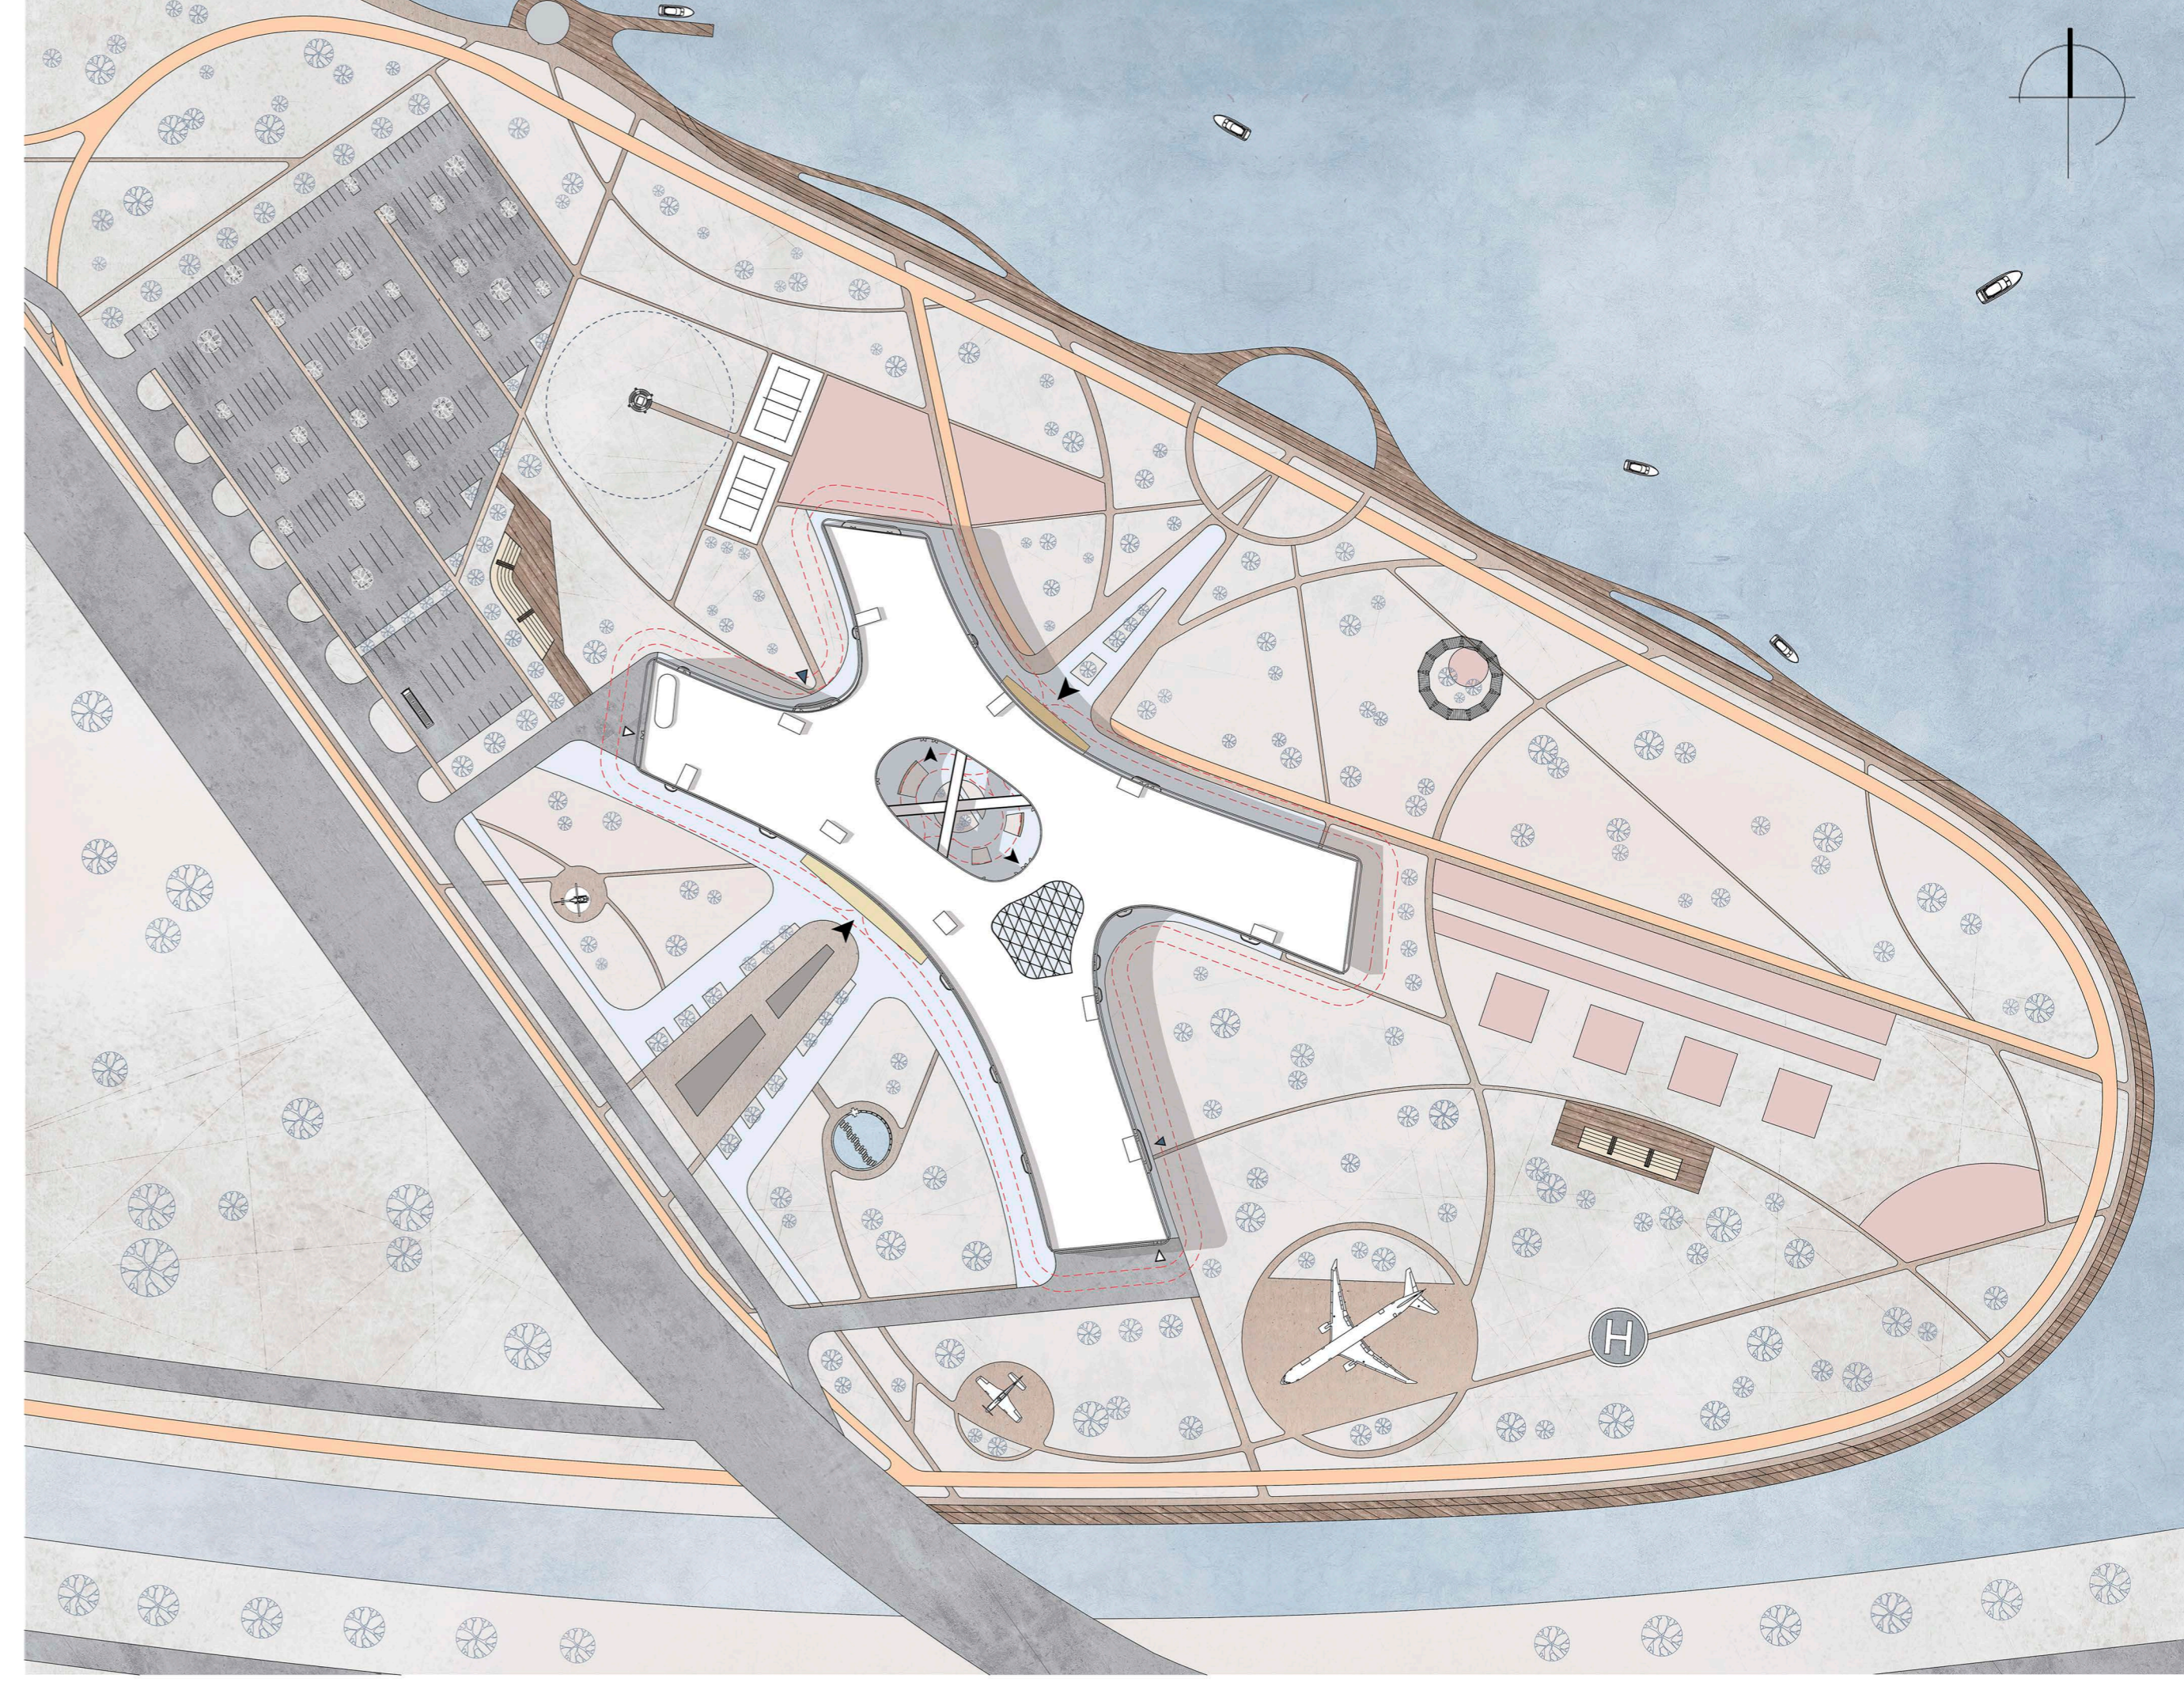

**ВЫПУСКНАЯ КВАЛИФИКАЦИОННАЯ РАБОТА ПО ТЕМЕ «КУЛЬТУРНЫЙ ЦЕНТР ПОПУЛЯРИЗАЦИИ АВИАЦИИ И ПОЛЕТОВ НА ЮЖНОЙ НАБЕРЕЖНОЙ В Г. ИЖЕВСКЕ»**

