

## СПОРТИВНЫЙ ЦЕНТР "ПОБЕДА" в г. Барнауле


Спортивный комплекс расположен в Ленинском районе г. Барнаула на пересечении улиц А.Плещеева и 2-й Северной в парковой зоне. Общая площадь участка 0,99 га. Рельеф участка неровный с перепадом 2,6 метра. Главный вход в комплекс ориентирован на ул. Антона Петрова. Непосредственно с улицы в комплекс входит ворота для хоккея с мячом. Вход в комплекс осуществляется с парковки на ул. А.Плещеева. Вокруг здания расположены скамейки для отдыха, а также места для парковки автомобилей. Вокруг здания расположены скамейки для отдыха, а также места для парковки автомобилей.

Здание представляет собой прямоугольный объем с габаритными размерами в оси 18,60х32,75 м. Нижнюю часть спортивного зала с габаритами 32,75х32,20 м. имеет высоту 12,5 м. Внутренние помещения спортивного комплекса являются пристроенными с трех сторон. Высота этажей и подвалов пристроенной части 3,9 м в чистоте. В подвалном этаже находятся тренажерный зал, залы для шейлинга и эзройки, раздевальные санузлы, а также технические помещения. На первом этаже - зал для настольного тенниса, раздевалка, санузлы, кабинеты тренеров, буфет, медпункт, гардеробы верхней одежды, на втором этаже - залы для борьбы и индивидуально спортивной подготовки, раздевальные и технические помещения.

Здание выполнено частично из панелей типа "Сандвич", частично из кирпича с нанесенным влагостойким покрытием фасада. Фасадные панели выполнены из кирпича марки Цемпль, боковые поверхности крыши облицованы гранитными плитами Красногранит. Кровля скатная выполнена из кровельной стали с полимерным покрытием. Окна и витражи металлонапластиковые белого цвета. Металлические поручни из хромированного металла.



1 - Универсальный игровой зал (1272,62); 2 - Волейбол (136,93); 3 - Тамбур (32,48); 4 - Гардероб верхней одежды для посетителей и сотрудников (33,25); 5 - Касса (3,12); 6 - Гардероб верхней одежды для зрителей (36,96); 7 - Коридор (59,67); 8 - Комната администрации (16,56); 9 - Комната администрации (8,54); 10 - Касса (4,82); 11 - Стенд для награждения (1,25); 12 - Тренажерный зал (33,25); 13 - Тренажерный зал (33,25); 14 - Раздевалка на 25 человек (33,66); 15 - Помещение для отдыха занимающихся (29,95); 16 - Методический кабинет (48,54); 17 - Пульт управления табло (7,92); 18 - Трибуны для зрителей на 57 мест; 19 - Трибуны для зрителей на 53 места; 20 - Трибуны для зрителей на 73 места; 21 - Трибуны для зрителей на 46 мест; 22 - Трибуны для зрителей на 53 места; 23 - Раздевка (6,12); 24 - Подсобное помещение (16,63); 25 - Запуска (6,92); 26 - Коридор (5,91); 27 - Комната персонала (8,67); 28 - Мойка (5,66); 29 - Кладовая (5,98); 30 - Коридор (46,92); 31 - Мастерская (10,53); 32 - Ивенгарнаж (46,92).

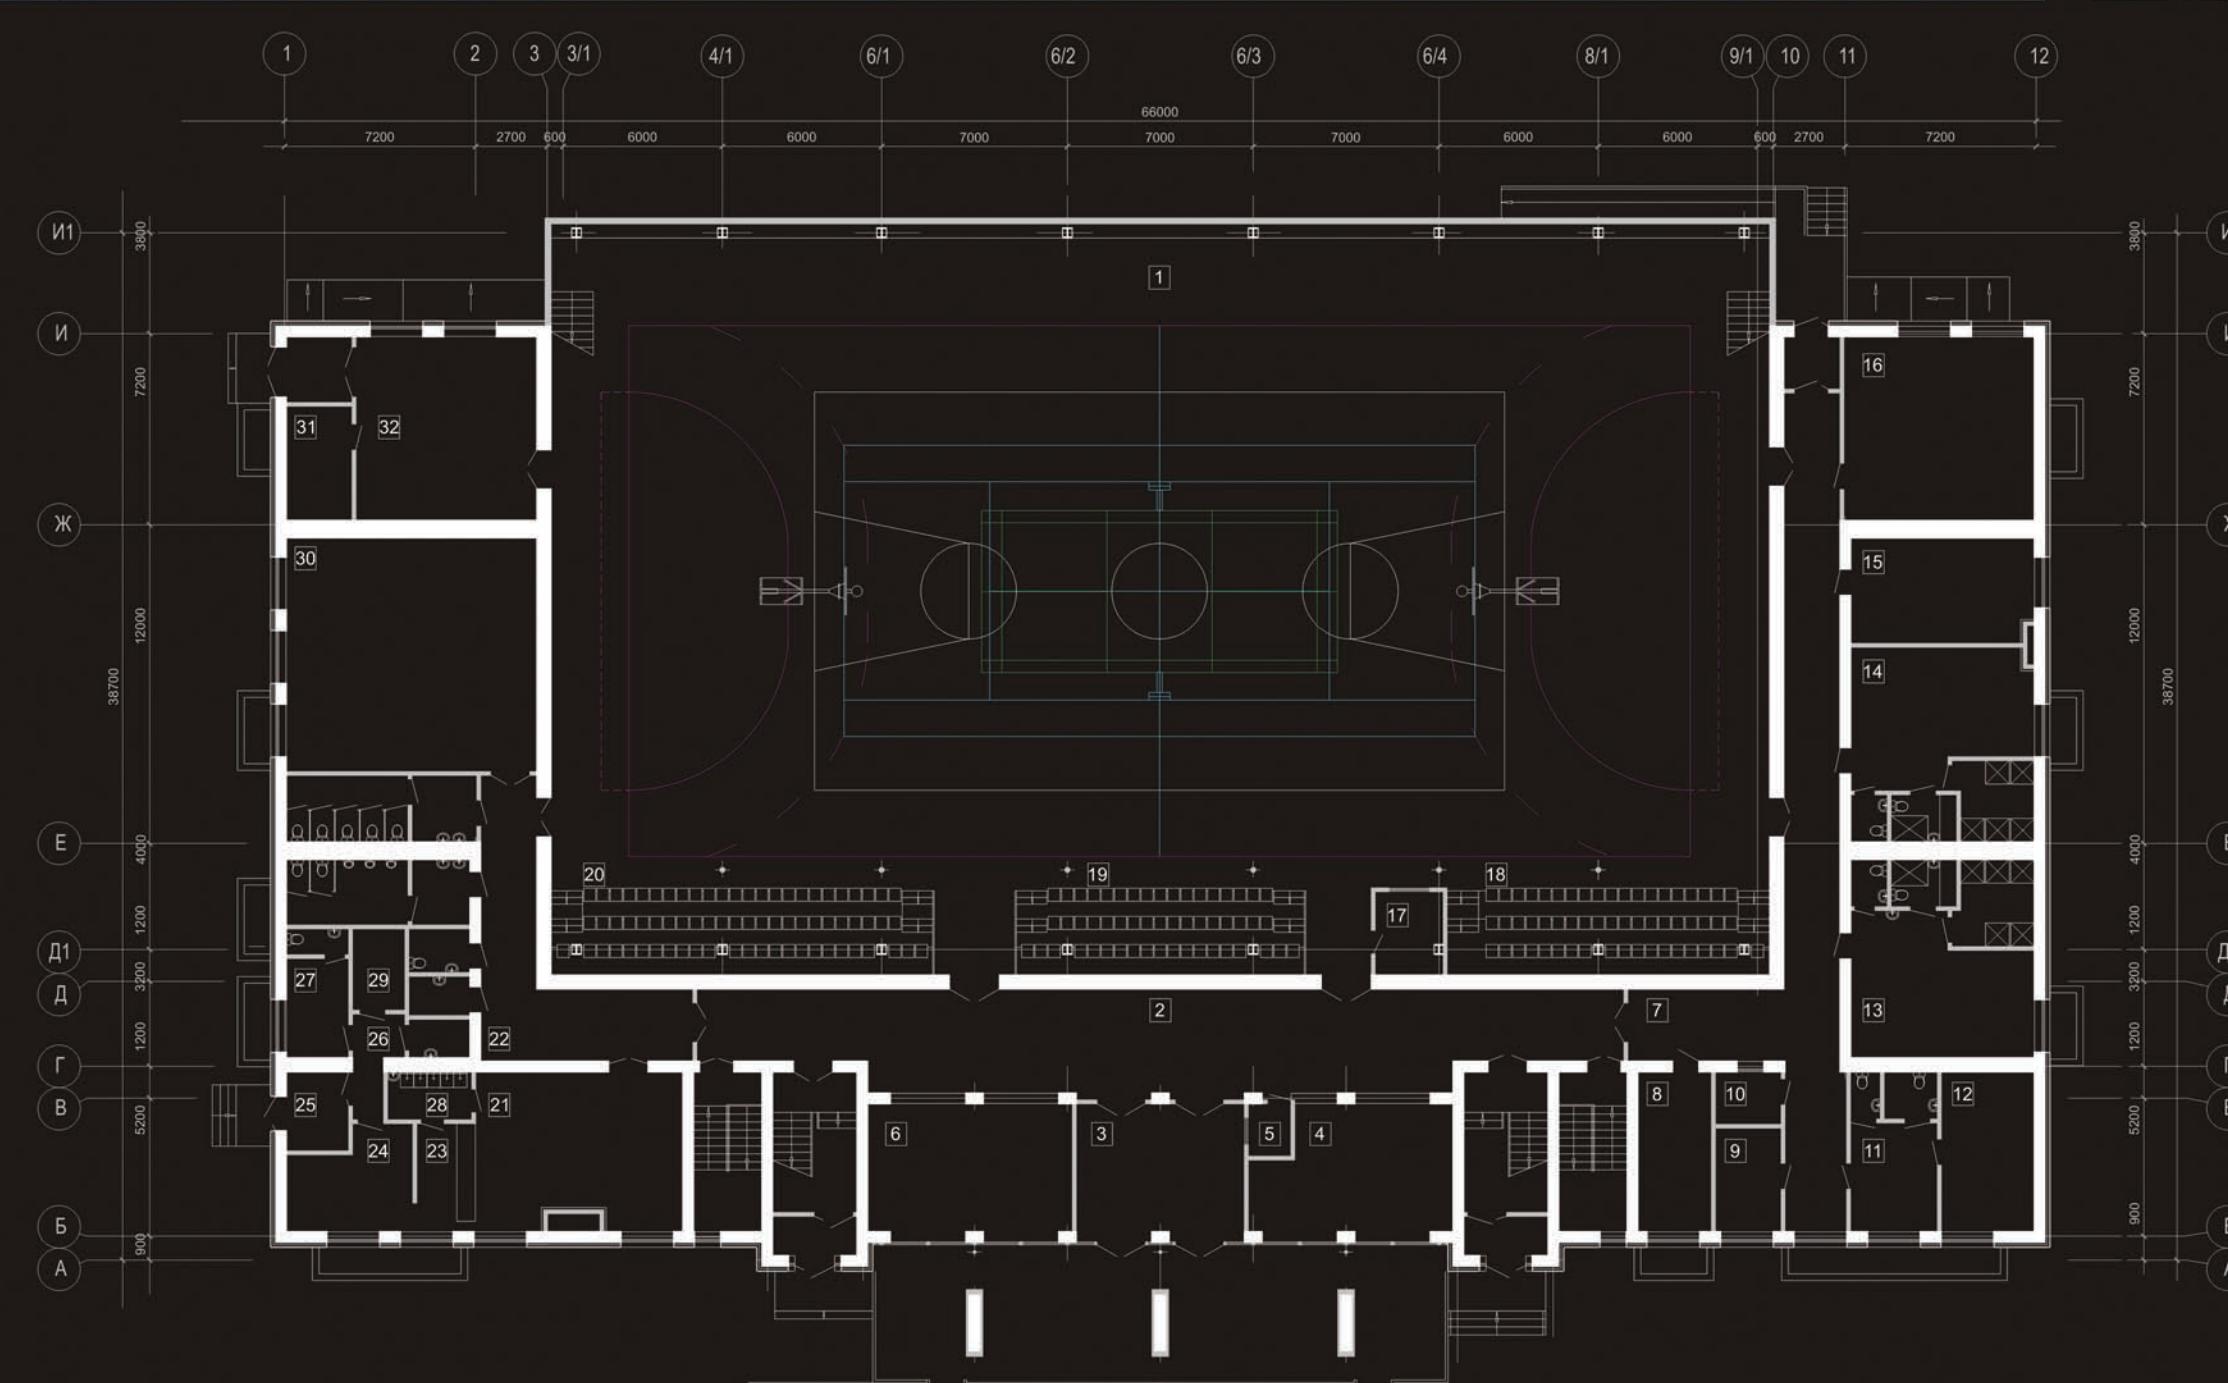

ОТКРЫТОЕ АКЦИОНЕРНОЕ ОБЩЕСТВО  
**АЛТАЙГРАЖДАНПРОЕКТ**

656015 Алтайский край  
тел. (3-3852) 36 37 96 факс 36 38 08

г. Барнаул, ул. Деповская, 7  
http://www.agp22.ru e-mail: mail@agp22.ru