

Главный вид со стороны ул. Горького



Вариант фасада



Вариант фасада



Ночной вид



Схема генплана




Ситуационная схема




План 1 этажа на отм. 0.000




План 2 этажа на отм. +4.200

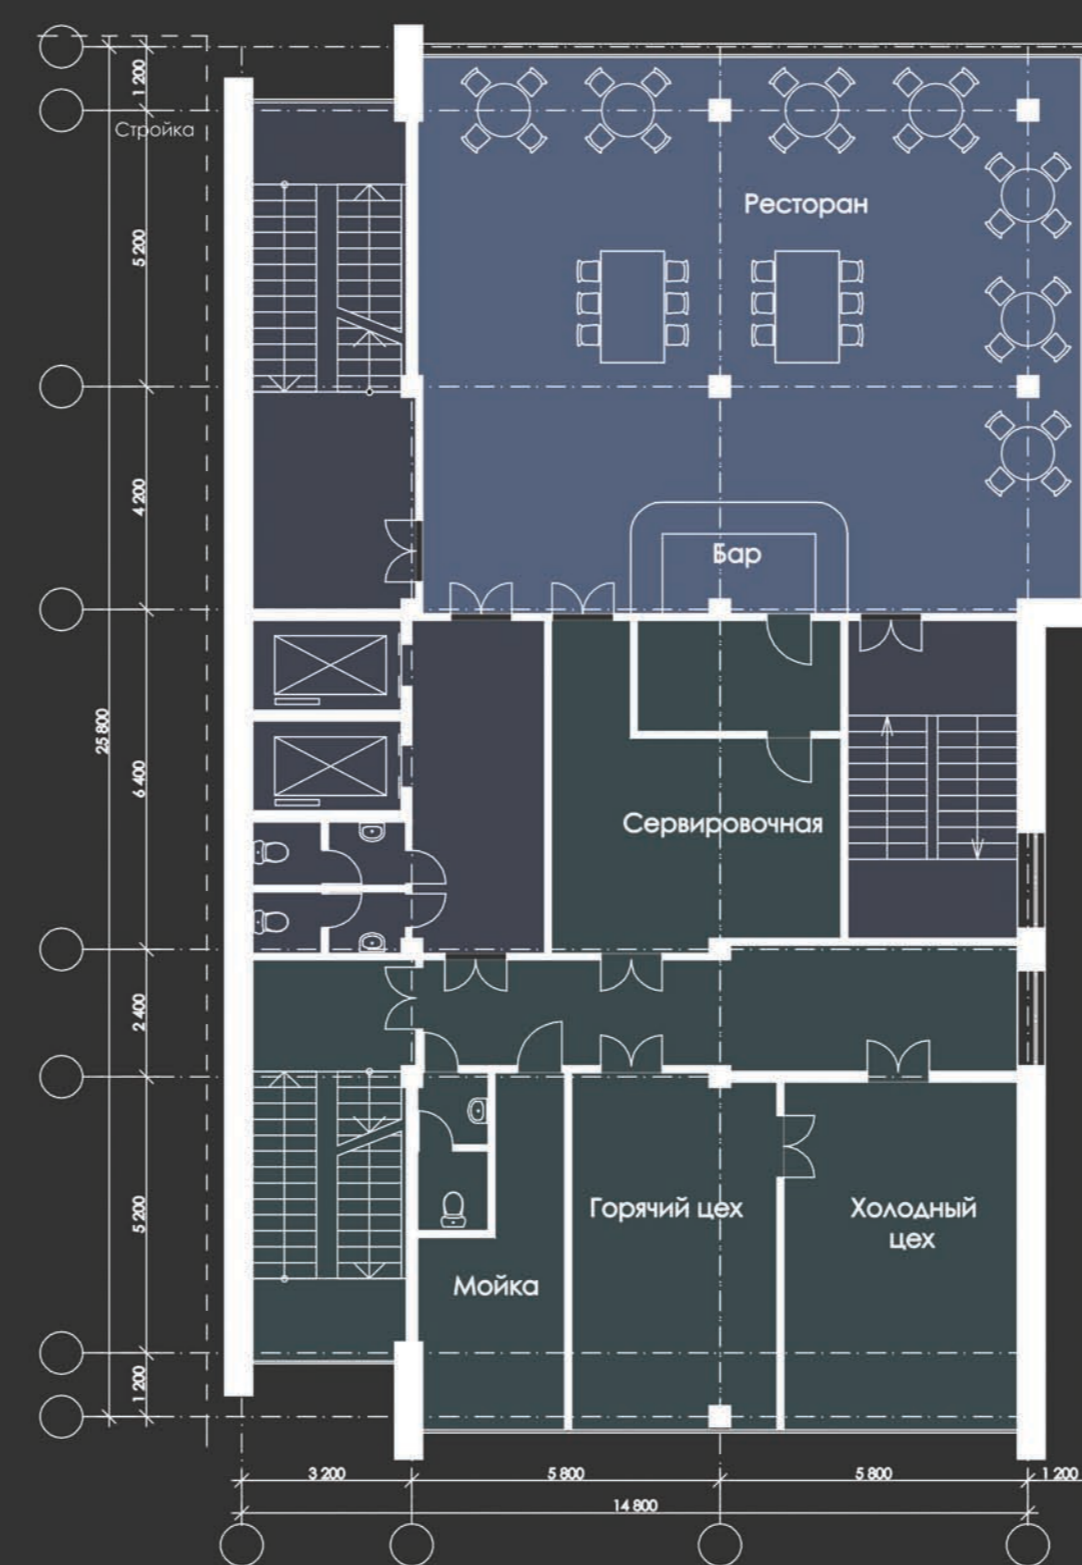

План типового этажа

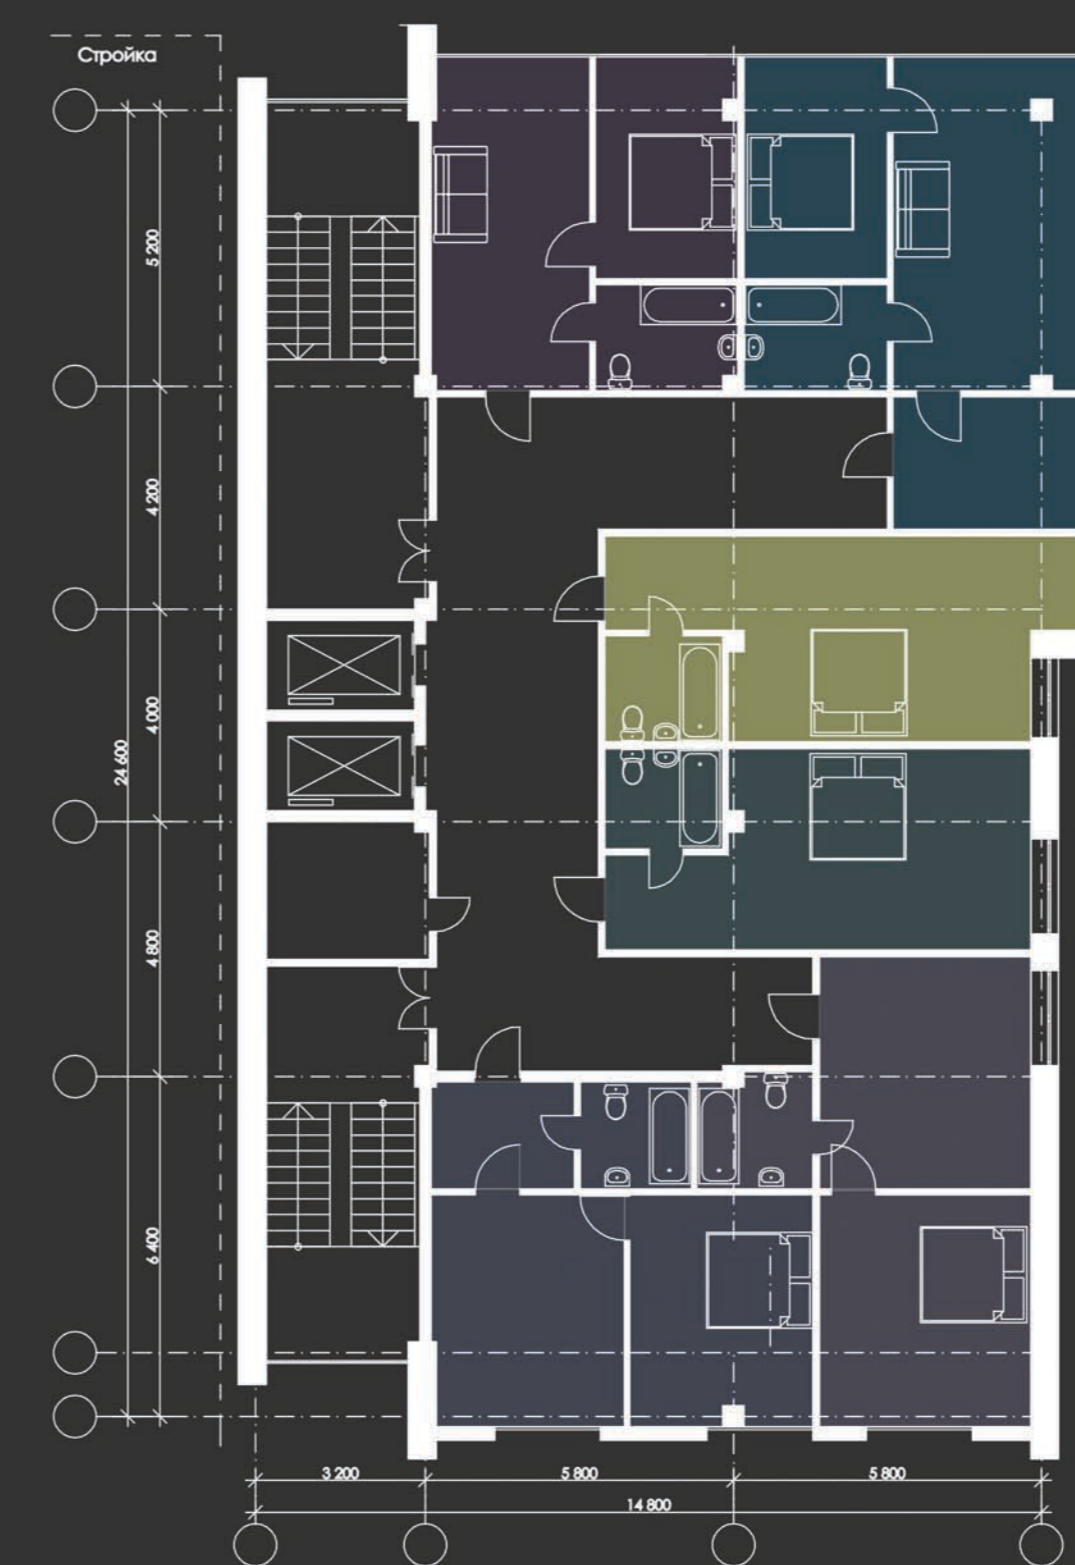

Разрез 1-1

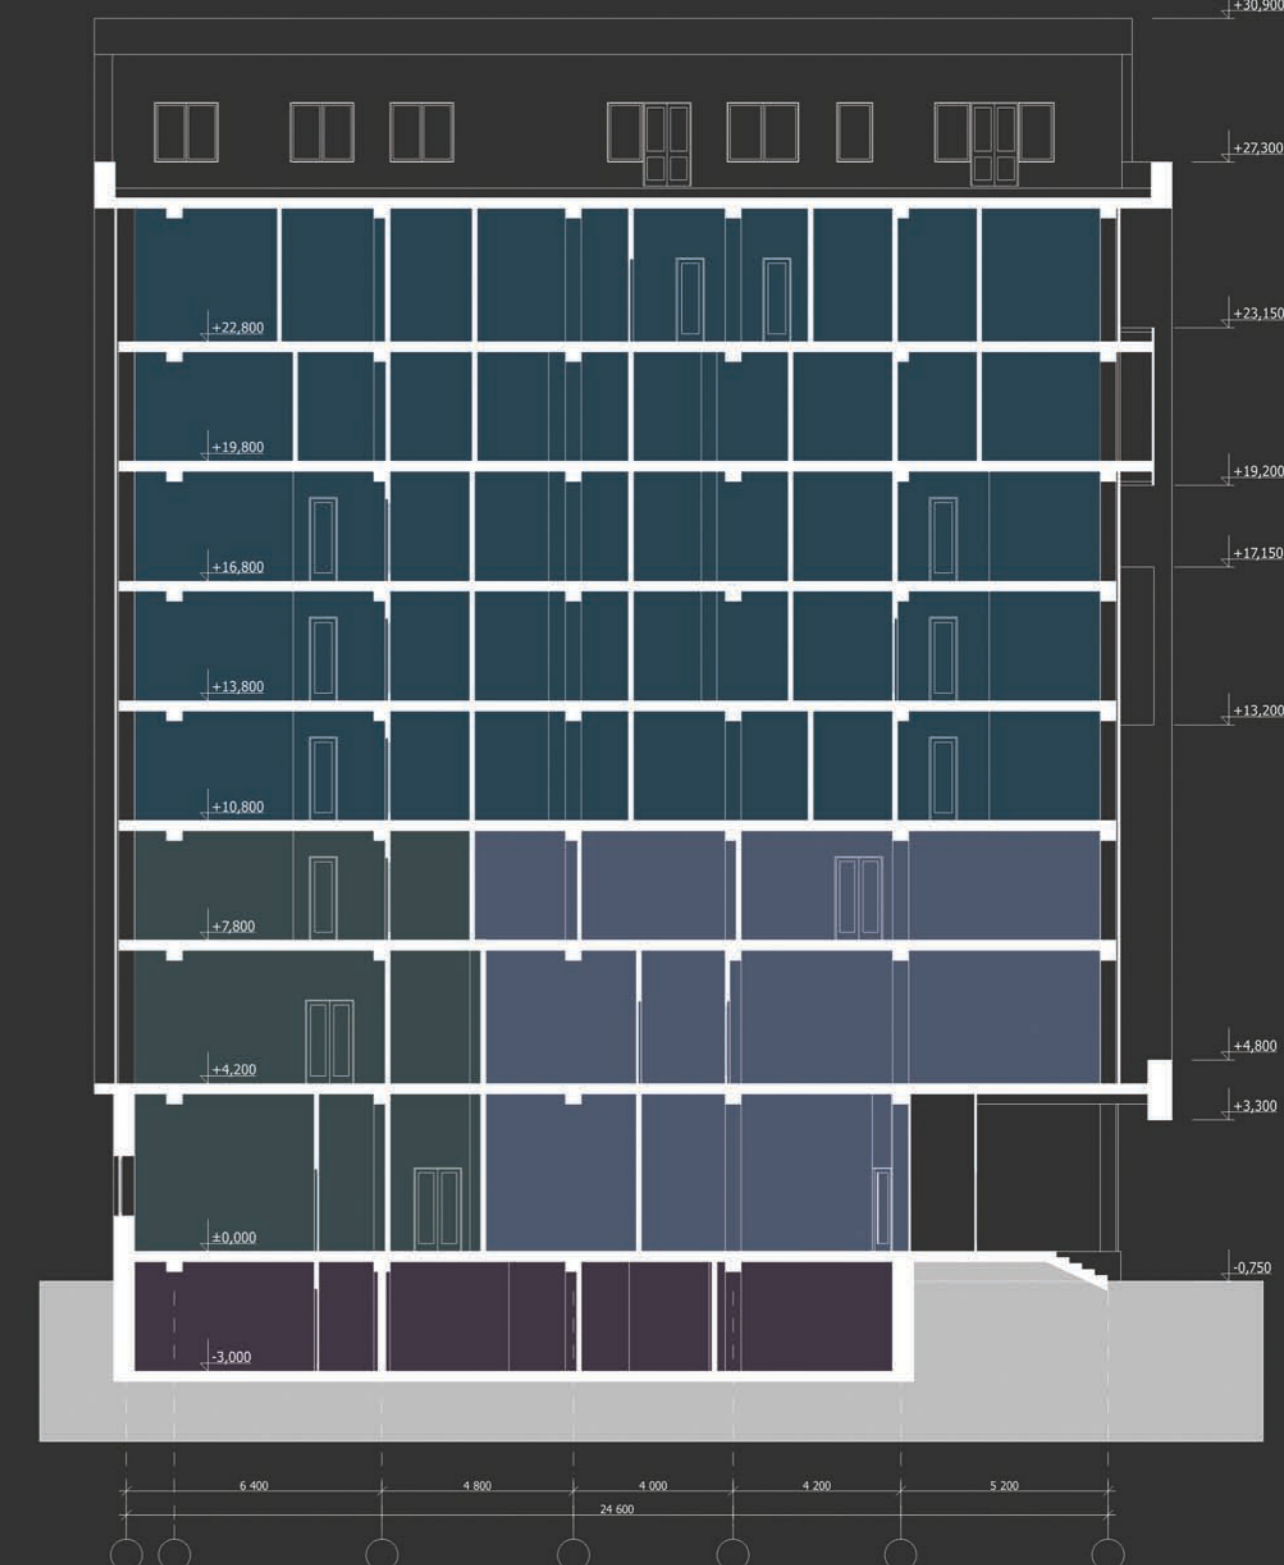

Проектирование: ООО "СТБ Проект"  
 Ген. Директор: Белопольский А.В.

Авторский коллектив:  
 ГАП: Никифоров В.С.  
 Архитектор: Андреев В.А.  
 Главный конструктор: Бычков М.Е.

Проектируемое здание гостиницы располагается в центре города Иркутска на улице Горького. Гостиница представляет собой семиэтажное здание с цокольным этажом. Первый этаж - это просторный вестибюль со стойкой администратора и комнатой отдыха, на втором этаже находится ресторан, на третьем - конференц-зал. Гостиничные номера располагаются на последующих пяти этажах, из которых два верхних - номера люкс. Здание представляет собой простой, лаконичный объем, выполненный в стиле хай-тек. Основная концепция образа здания - драгоценный камень, заключенный в оправу. Этот эффект достигается благодаря использованию сплошного остекления с цветными вставками и обрамляющей раме, облицованной керамогранитом. Здание гармонично вписывается в окружающую среду, не вызывая диссонанса, в то же время являясь точкой притяжения.