



Жилой дом тип В
Секционный тип

Жилой дом тип Б
Секционный тип с трехуровневыми квартирами


Жилой дом тип В
Секционный тип

Жилой дом тип В
Секционный тип

Жилой дом тип А
Коридорный тип с двухуровневыми квартирами

Подземный паркинг

Встроенные общественные помещения

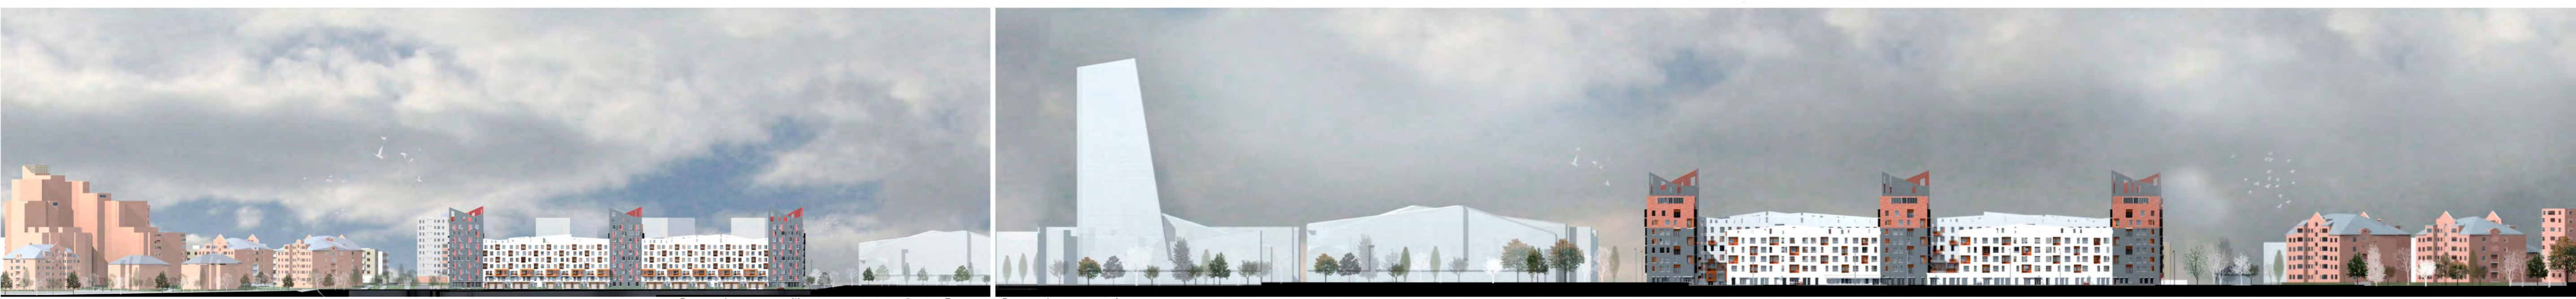

Проект Жилого комплекса в Дзержинском районе по улице Ангарская в г.Волгограде

Раздел: АРХМОЛОДЕЖ. Номинация: дипломный проект. Автор дипломного проекта: Хусайнова А.А. Руководитель дипломного проекта: проф. Чуйков А.В. ИАНС ФГБОУ ВО ВПИУ.

Улицы: Ангарская, Жирновская

План первого этажа на отл. 0,000

План второго этажа на отл. -4,800

План третьего этажа на отл. +9,800

План четвертого этажа на отл. +19,800

План пятого этажа на отл. +23,100

План подземного паркинга на отл. -6,800

