


МУЗЕЙ СОВРЕМЕННОГО ИСКУССТВА В МОСКВЕ



ПЛАН 1-ГО ЭТАЖА М 1:200

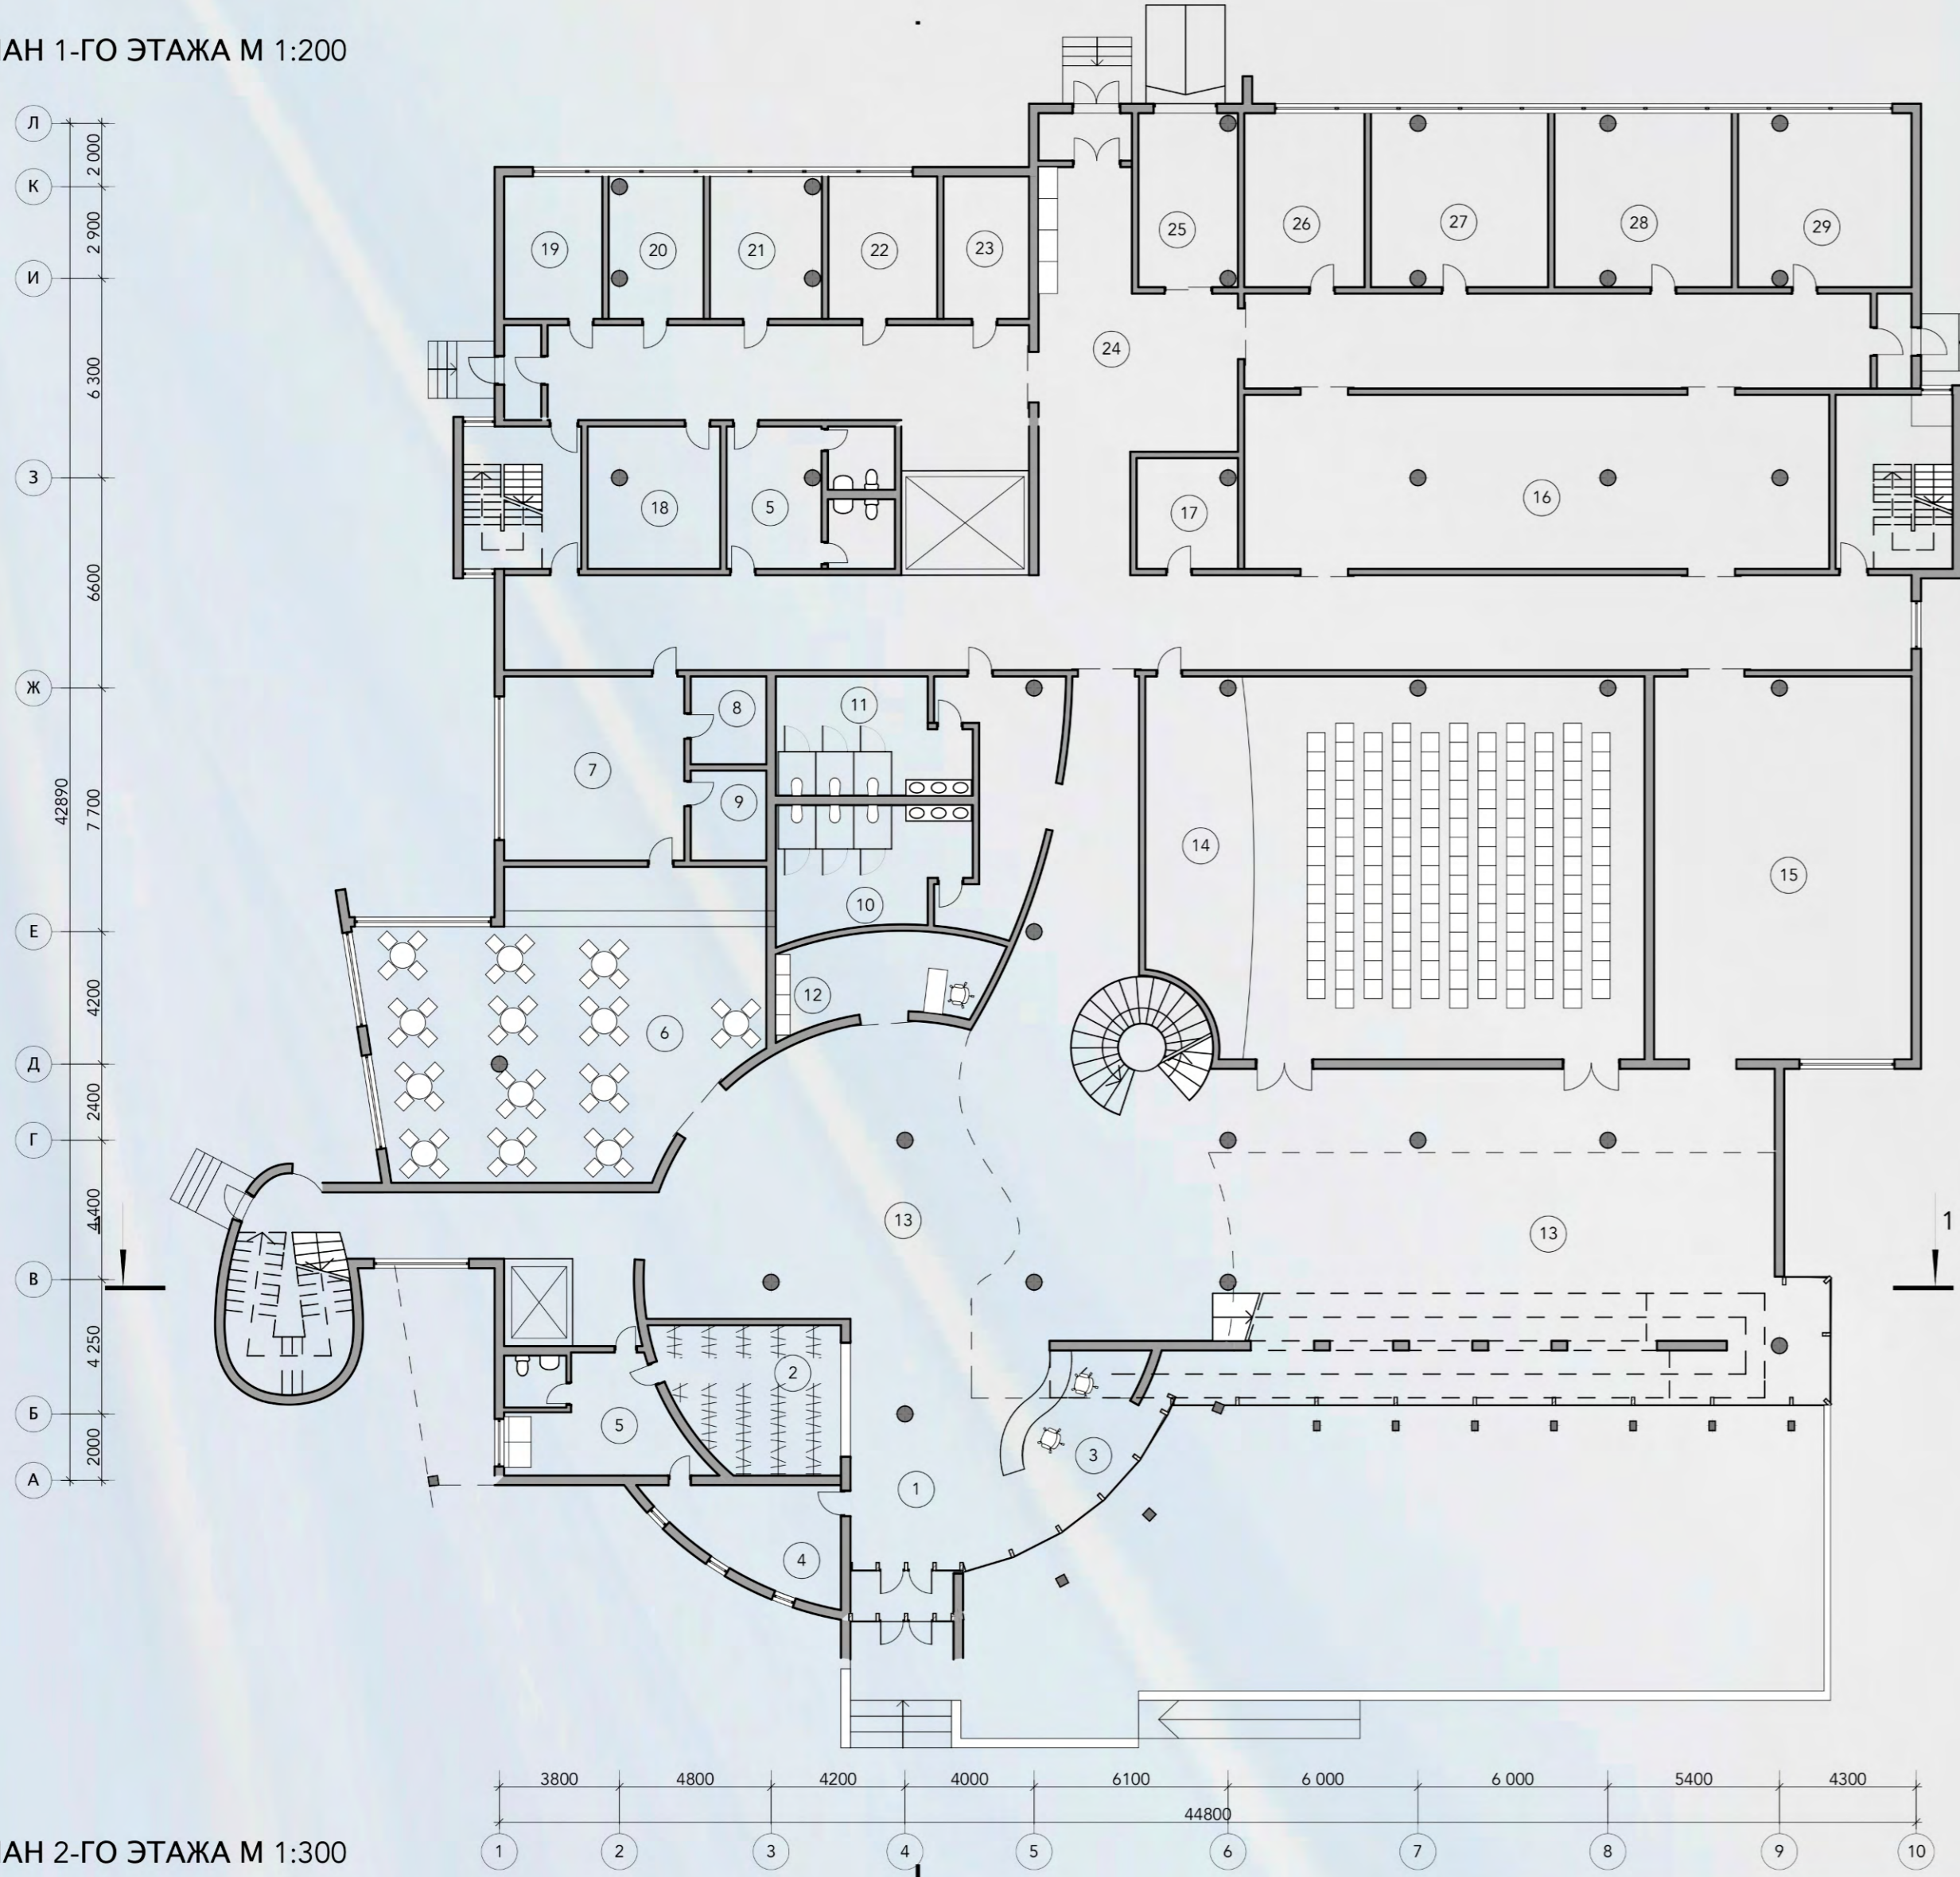


ЭКСПЛИКАЦИЯ ПЛАНА 1-ГО ЭТАЖА


1. ВЕСТИБУЛЬ
2. ГАРДЕРОБ
3. КАССА
4. ЭКСКУРСИОННОЕ БЮРО
5. ПОМЕЩЕНИЕ ПЕРСОНАЛА
6. КАФЕ
7. КУХНЯ
8. КЛАДОВАЯ
9. МОЕЧНАЯ
10. САУЗЕЛ МУЖСКОЙ
11. САУЗЕЛ ЖЕНСКИЙ
12. МАГАЗИН СУВЕНИРОВ
13. ВВОДНЫЙ ЗАЛ
14. КИНОЛЕКЦИОННЫЙ ЗАЛ
15. ЗАЛ ВРЕМЕННОЙ ЭКСПОЗИЦИИ
16. ФОНДОХРАНИЛИЩЕ
17. ПОСТ ОХРАНЫ
18. КОМНАТА РАБОТЫ С КАТАЛОГАМИ
19. КАНЦЕЛЕРИЯ
20. БУХГАЛТЕРИЯ
21. КАБИНЕТ ДИРЕКТОРА
22. ФОТОЛАБОРАТОРИЯ
23. ДЕЗИНФЕКЦИОННАЯ КАМЕРА
24. СЛУЖЕБНЫЙ ВЕСТИБУЛЬ
25. ПРИЕМНАЯ С ИЗОЛЯТОРОМ
26. РЕСТАВРАЦИОННАЯ МАСТЕРСКАЯ
27. ХУДОЖЕСТВЕННАЯ МАСТЕРСКАЯ

ЭКСПЛИКАЦИЯ 2-ГО И 3-ГО ЭТАЖА



30. ВЫСТАВОЧНЫЙ ЗАЛ ПОСТОЯННОЙ ЭКСПОЗИЦИИ
31. ЛАУНДЖ ЗОНА
32. РАБОЧАЯ КОМНАТА ДЛЯ НАУЧНОГО СОТРУДНИКА
33. ВРЕМЕННОЕ ХРАНИЛИЩЕ
34. ПОДСОБНОЕ ПОМЕЩЕНИЕ
35. ЧИТАЛЬНЫЙ ЗАЛ СЛУЖЕБНОЙ БИБЛИОТЕКИ
36. ПОДСОБНОЕ ПОМЕЩЕНИЕ СЛУЖЕБНОЙ БИБЛИОТЕКИ
37. ЧИТАЛЬНЫЙ ЗАЛ БИБЛИОТЕКИ
38. АВОНЕМЕНТ
39. ИНДИВИДУАЛЬНЫЙ ЗАЛ БИБЛИОТЕКИ
40. КНИГОХРАНИЛИЩЕ
41. ПОМЕЩЕНИЕ ДИРЕКТОРА БИБЛИОТЕКИ
42. ЭКСПЛУАТИРУЕМАЯ КРОВЛЯ ДЛЯ ВЫСТАВОК

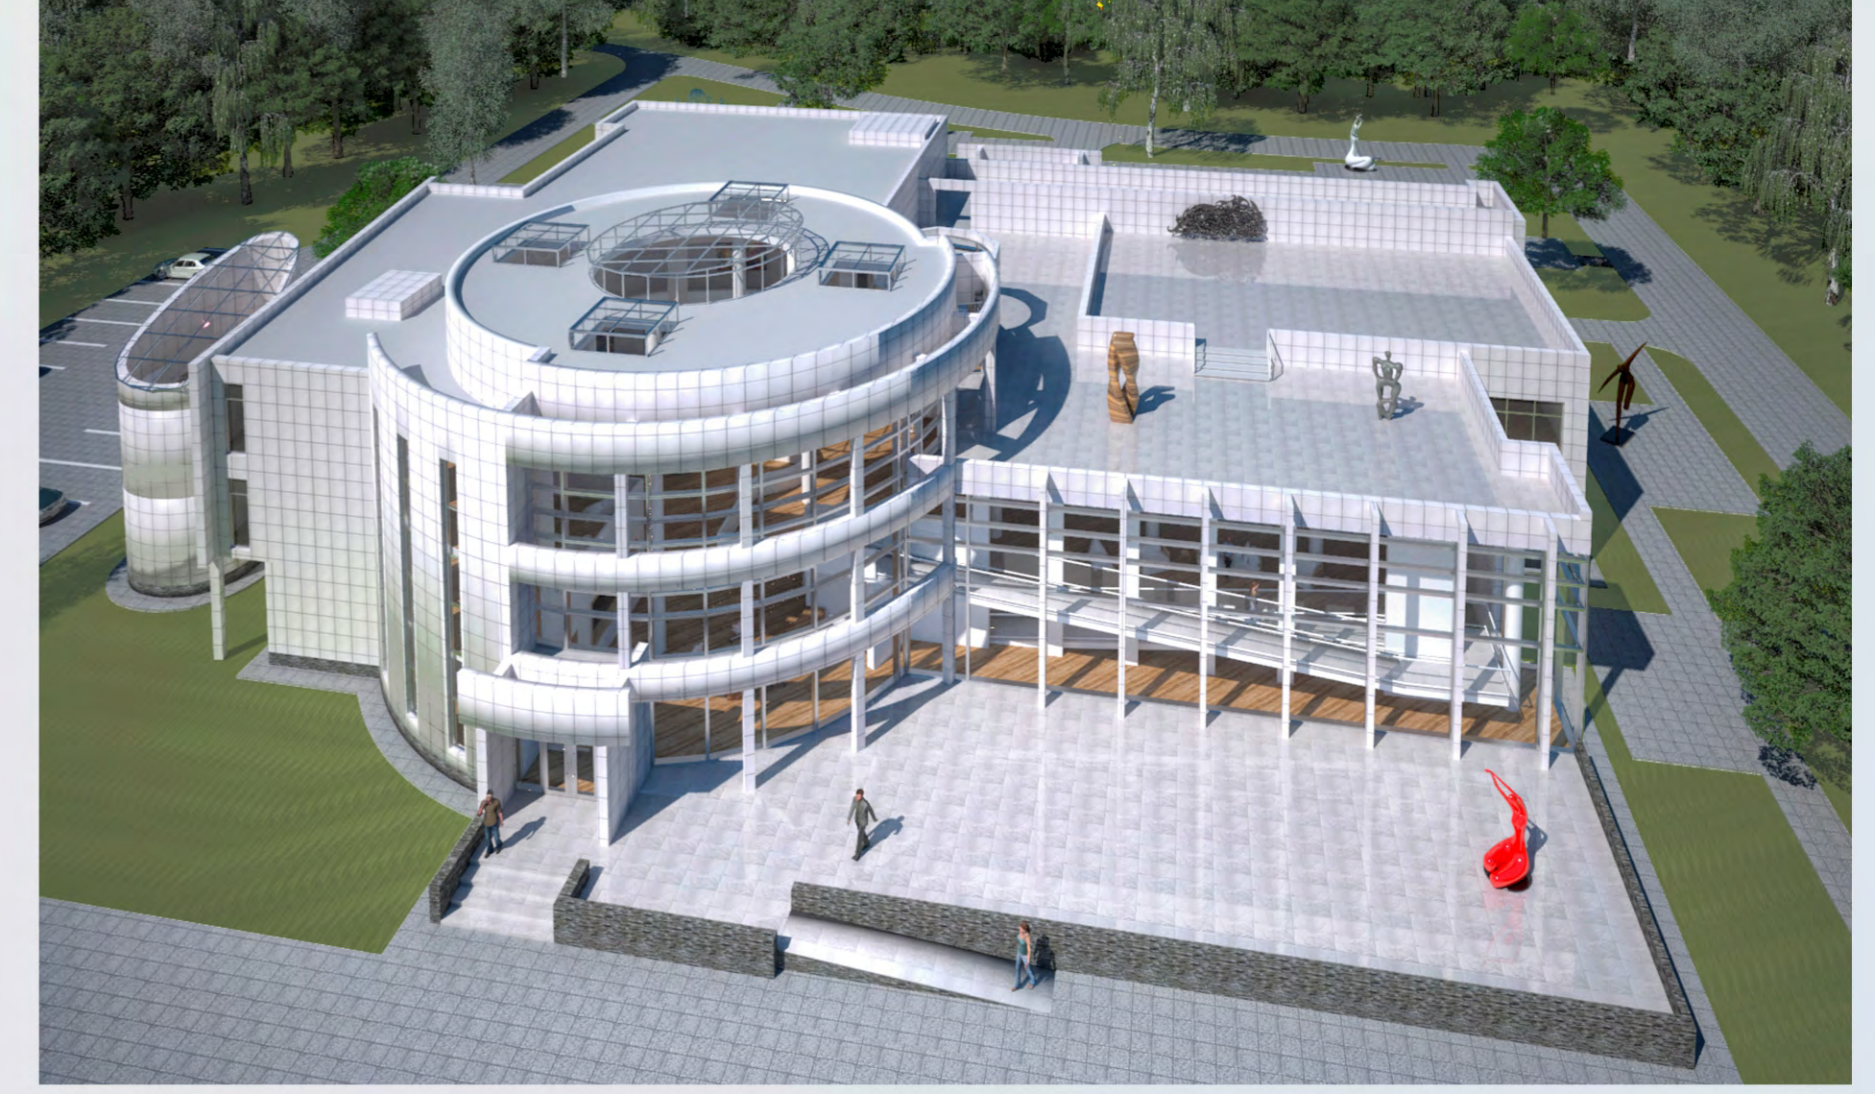


ПЛАН 2-ГО ЭТАЖА М 1:300

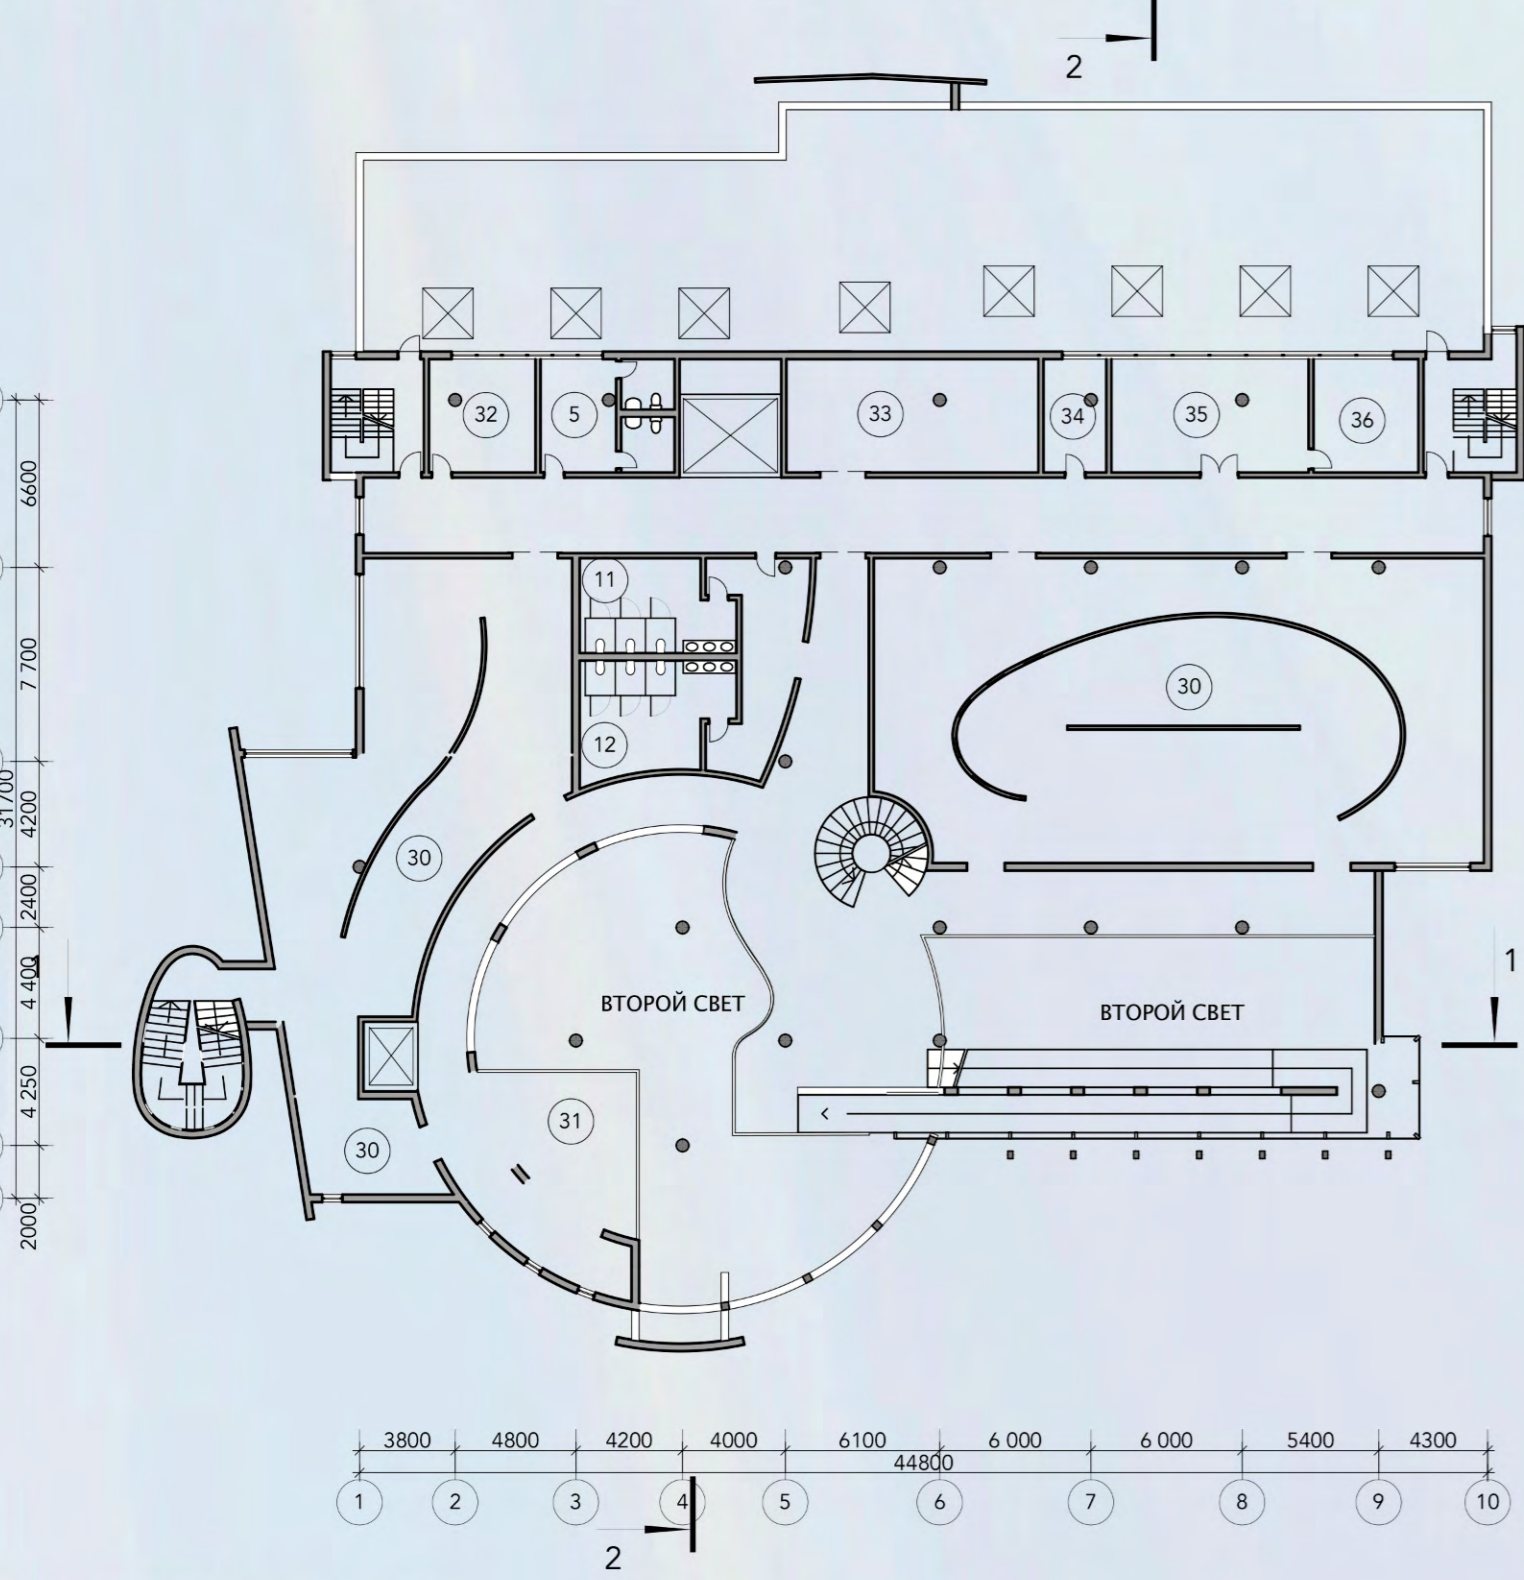


ПЛАН 3-ГО ЭТАЖА М 1:300

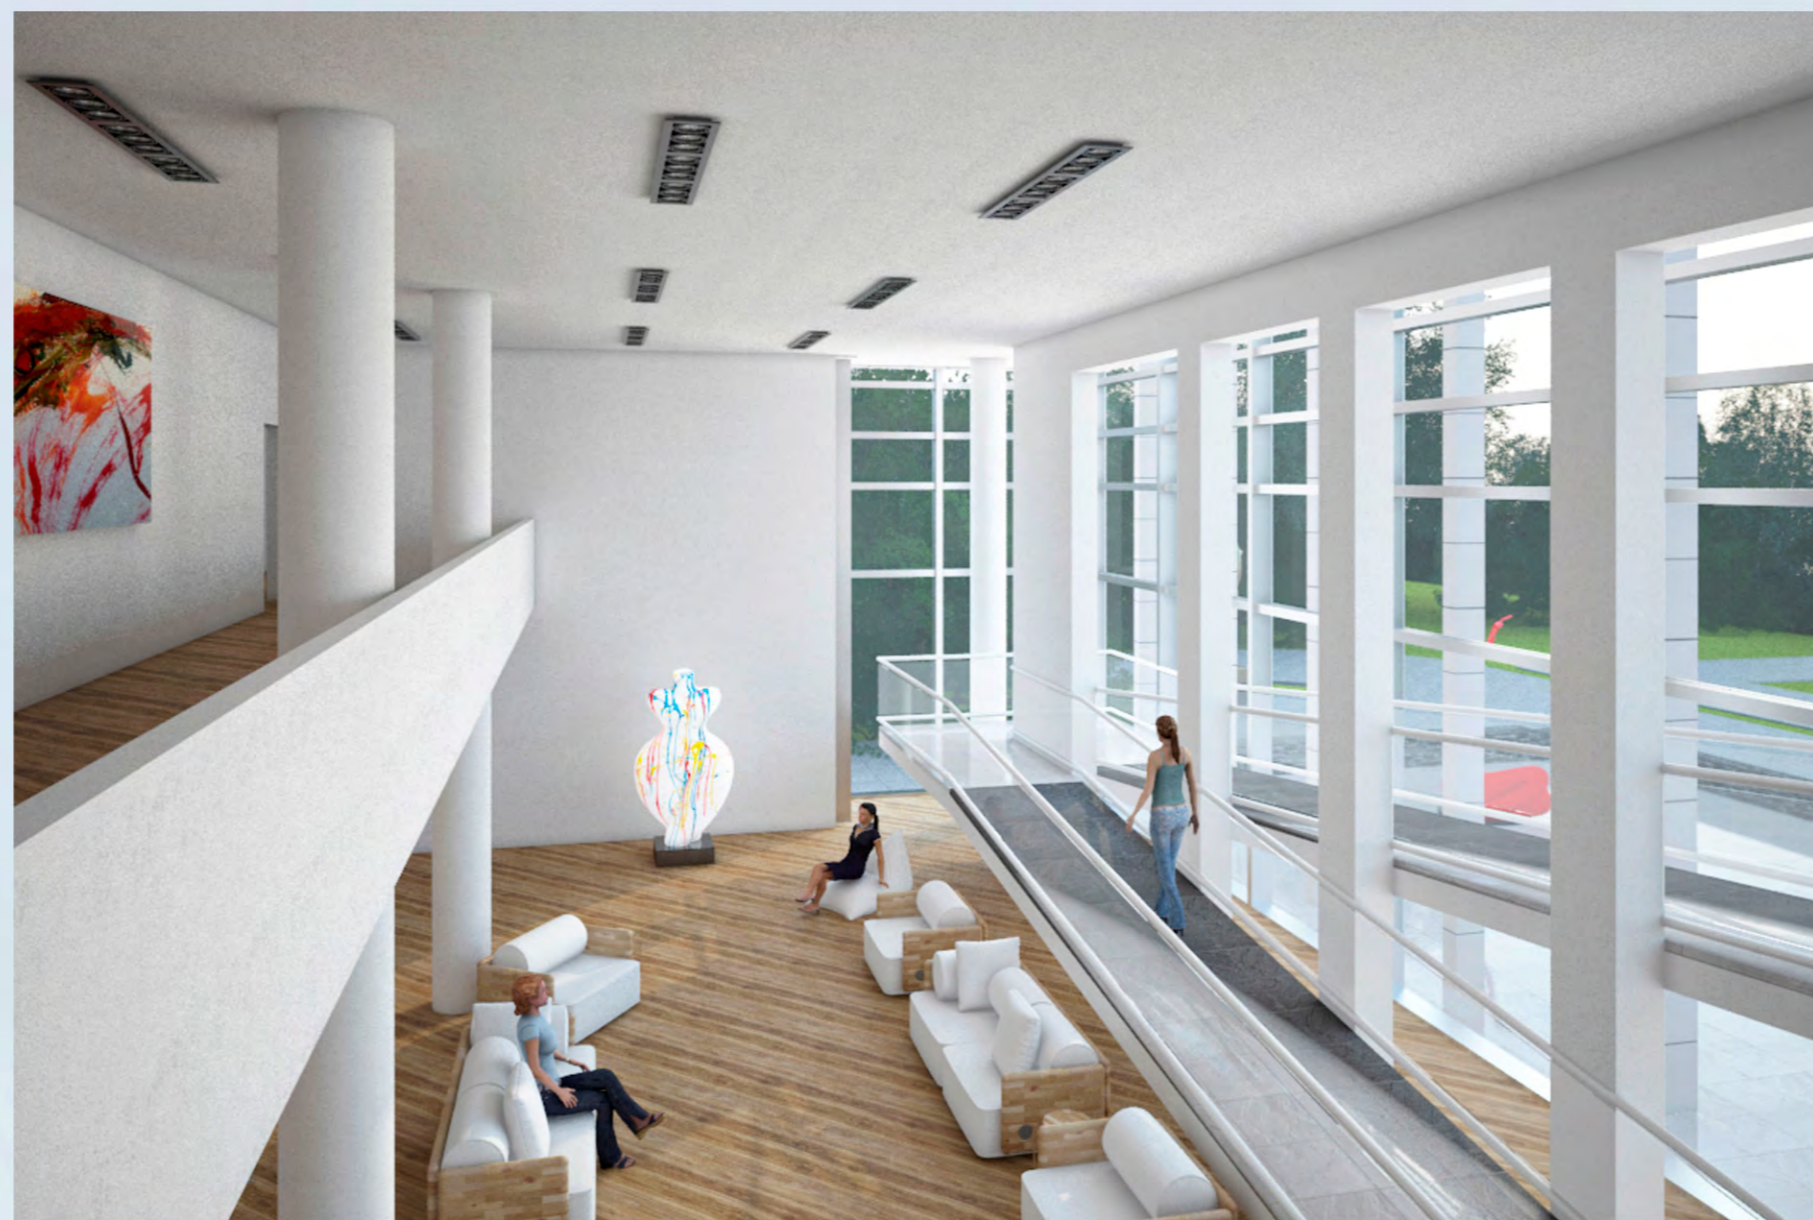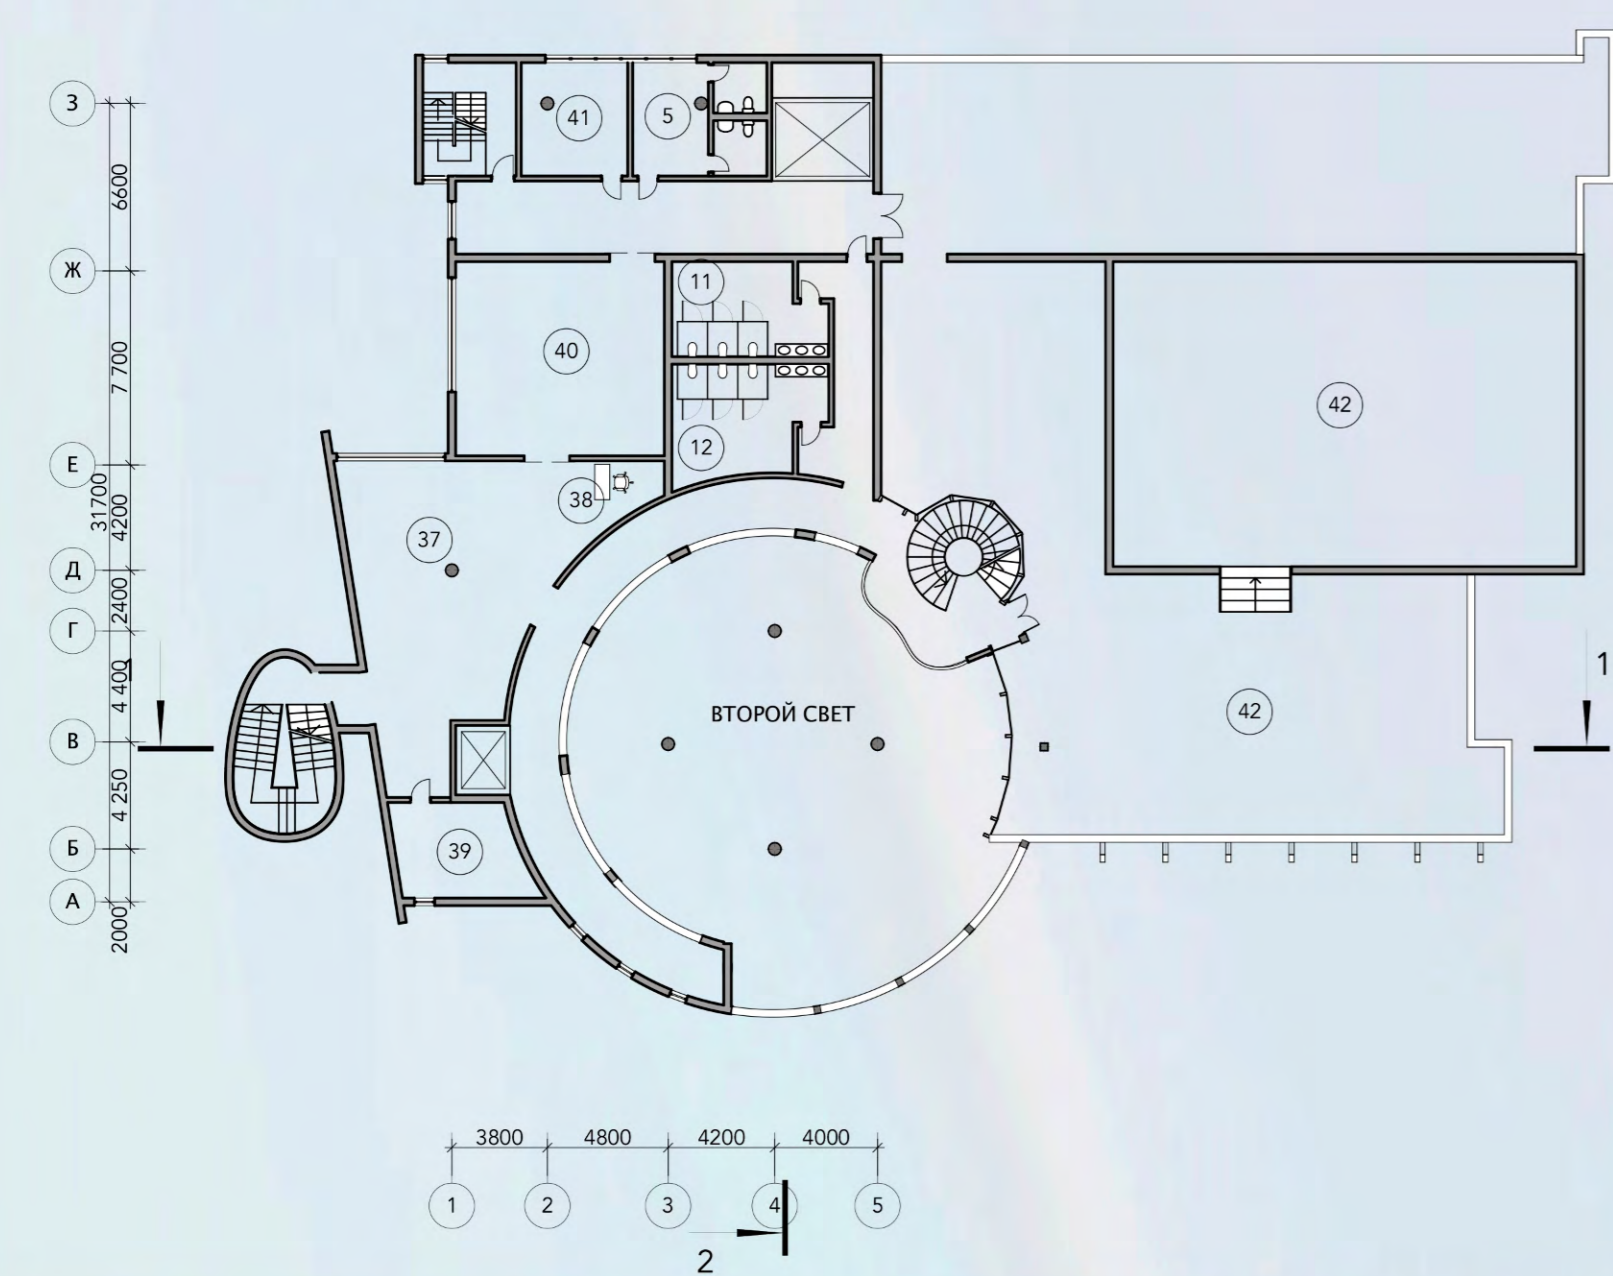

РАЗРЕЗ 1-1 М 1:150

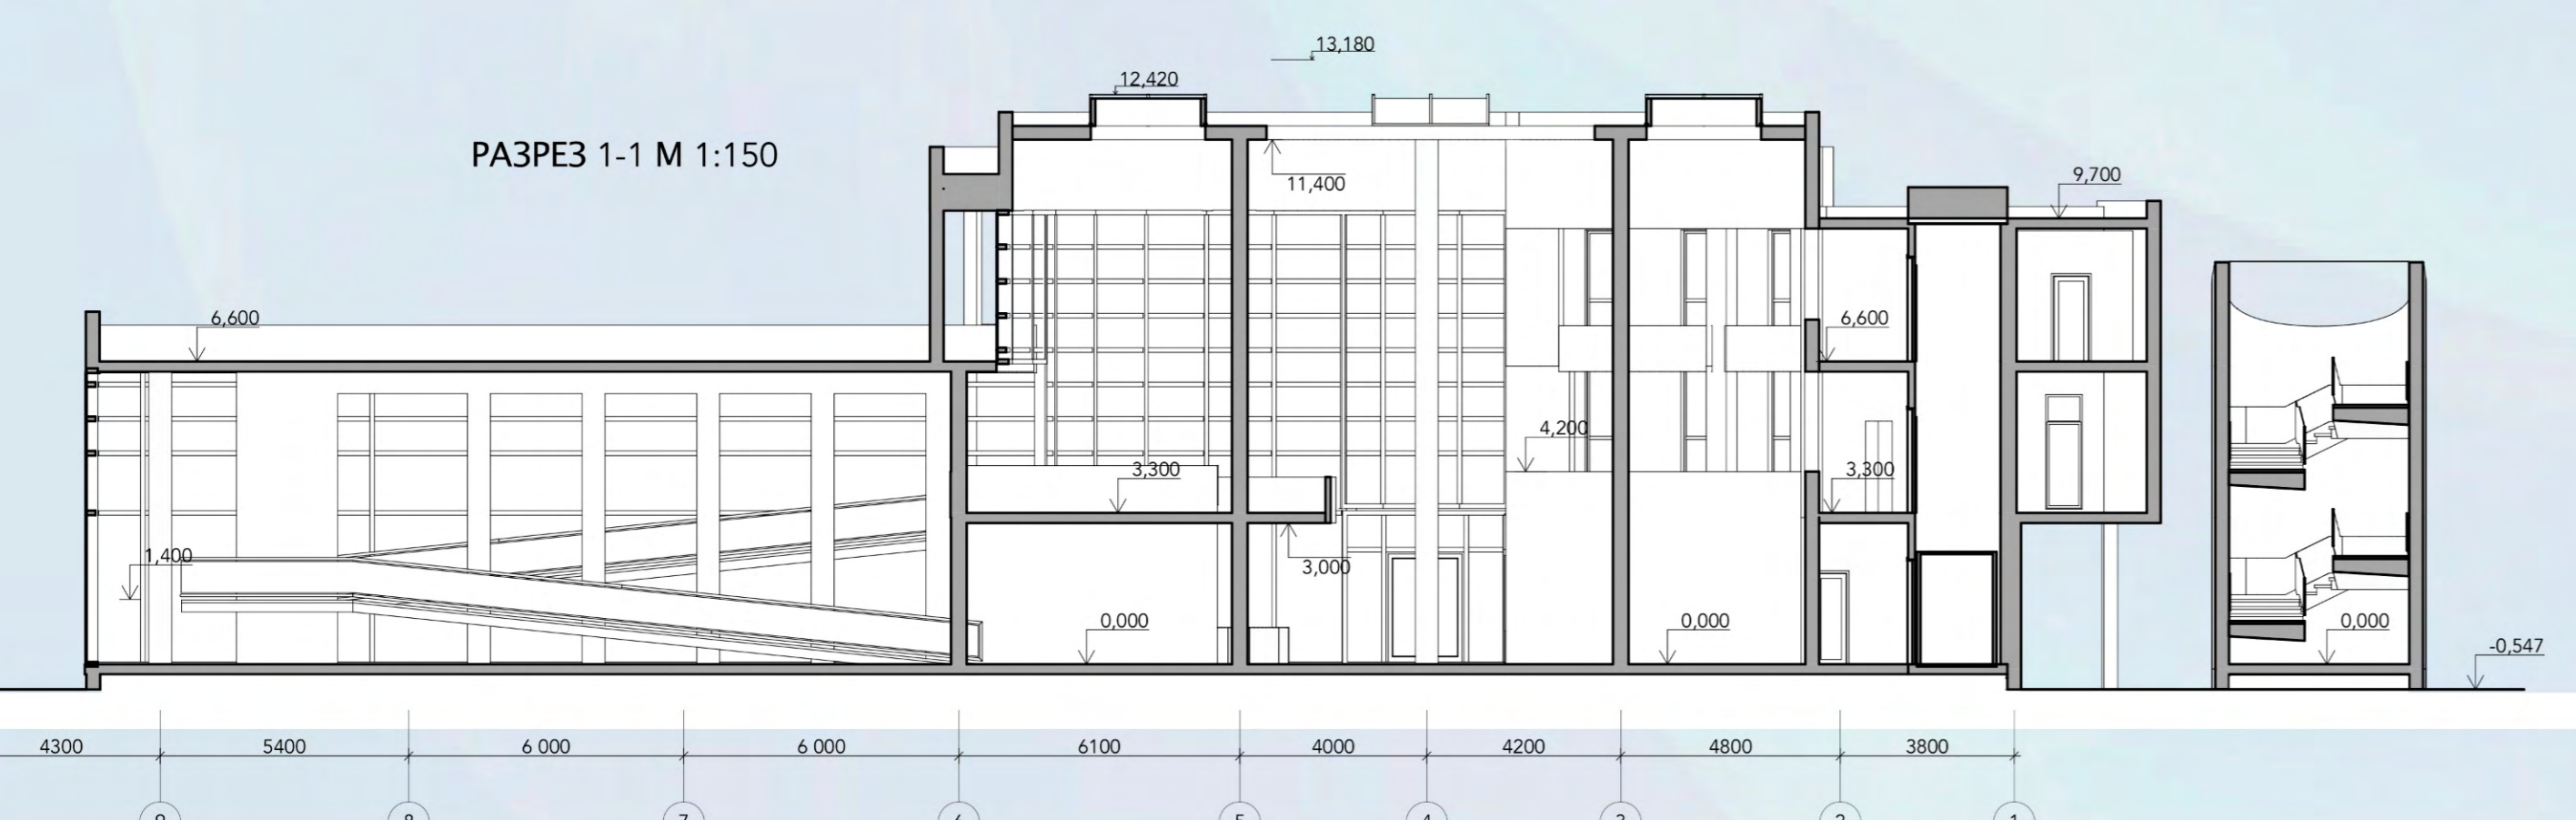

РАЗРЕЗ 2-2 М 1:180

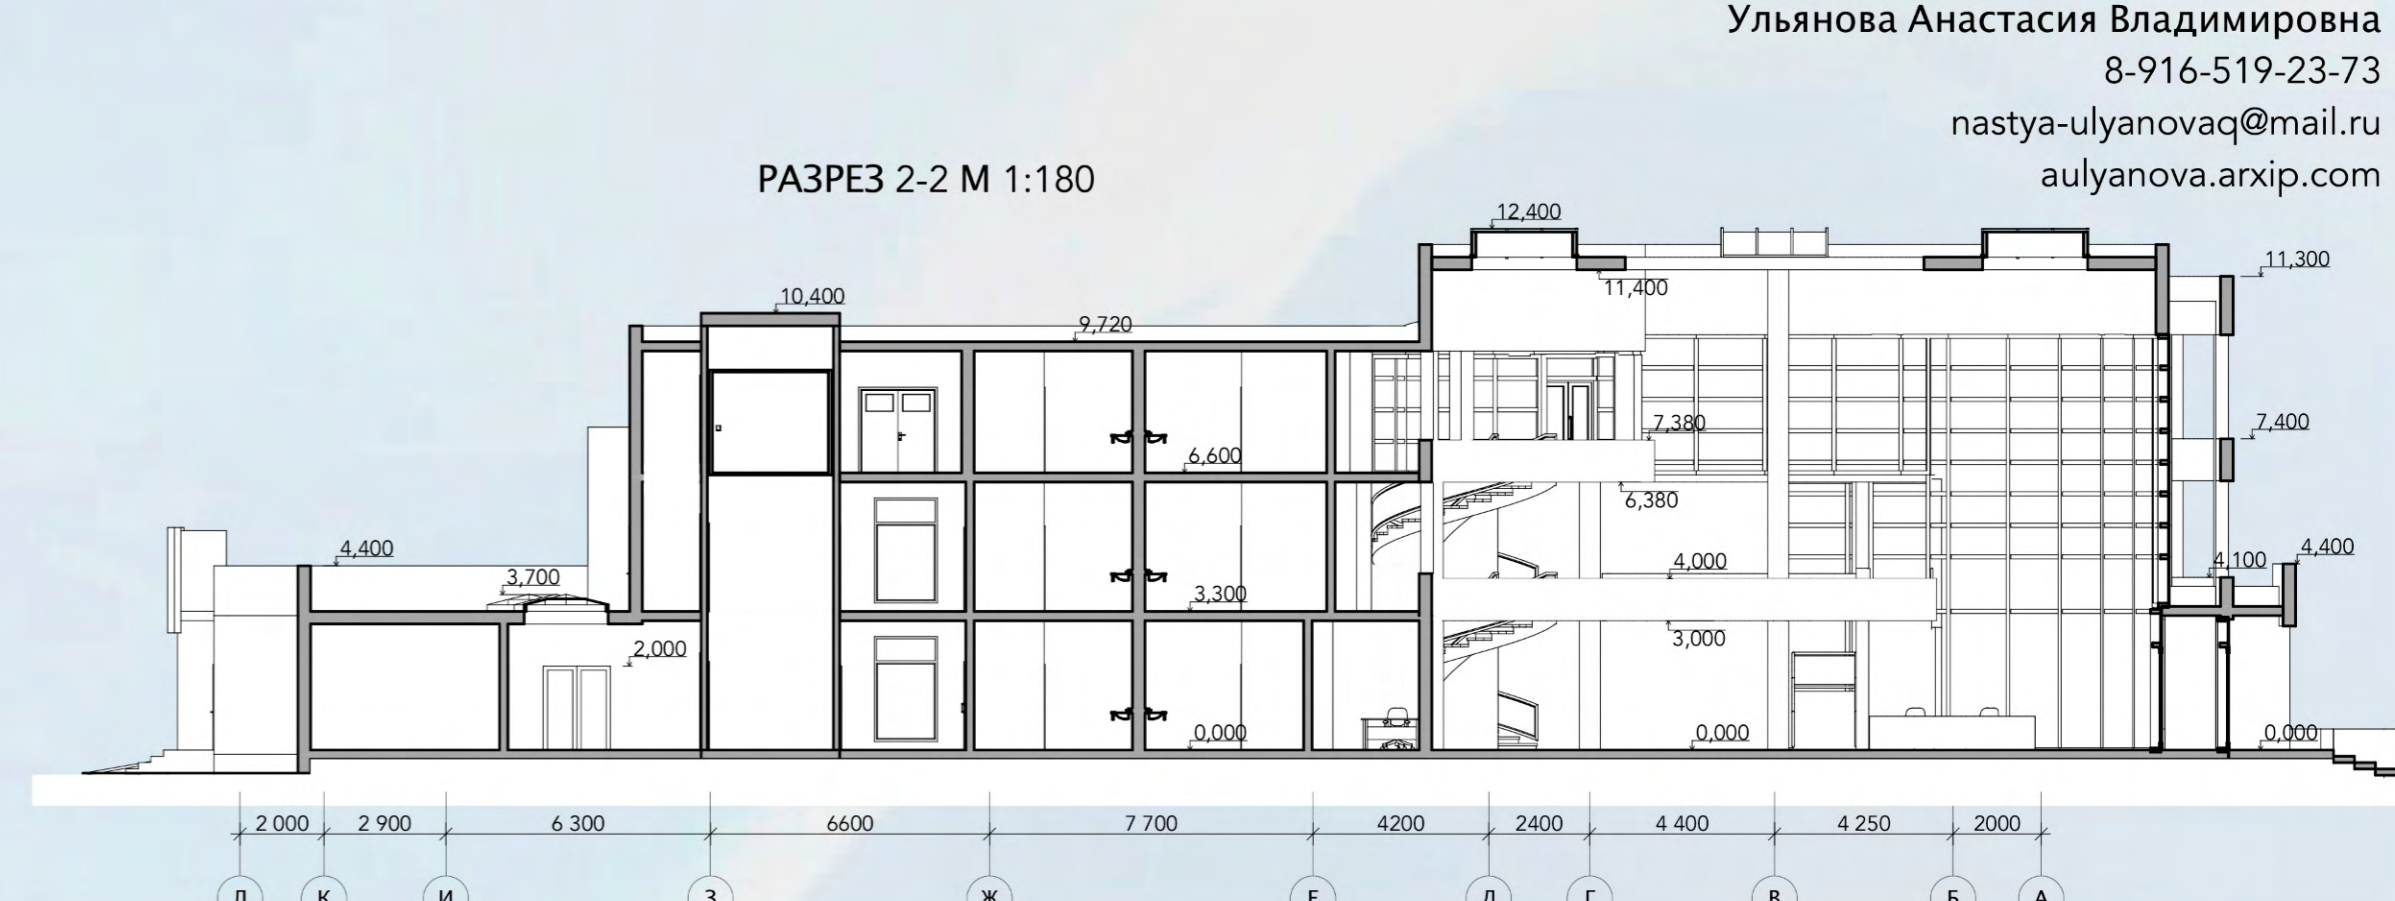

Автор проекта: Студентка ГУЗ (Москва)
Ульянова Анастасия Владимировна
8-916-519-23-73
nastya-ulyanova@mail.ru
aulyanova.arxip.com