
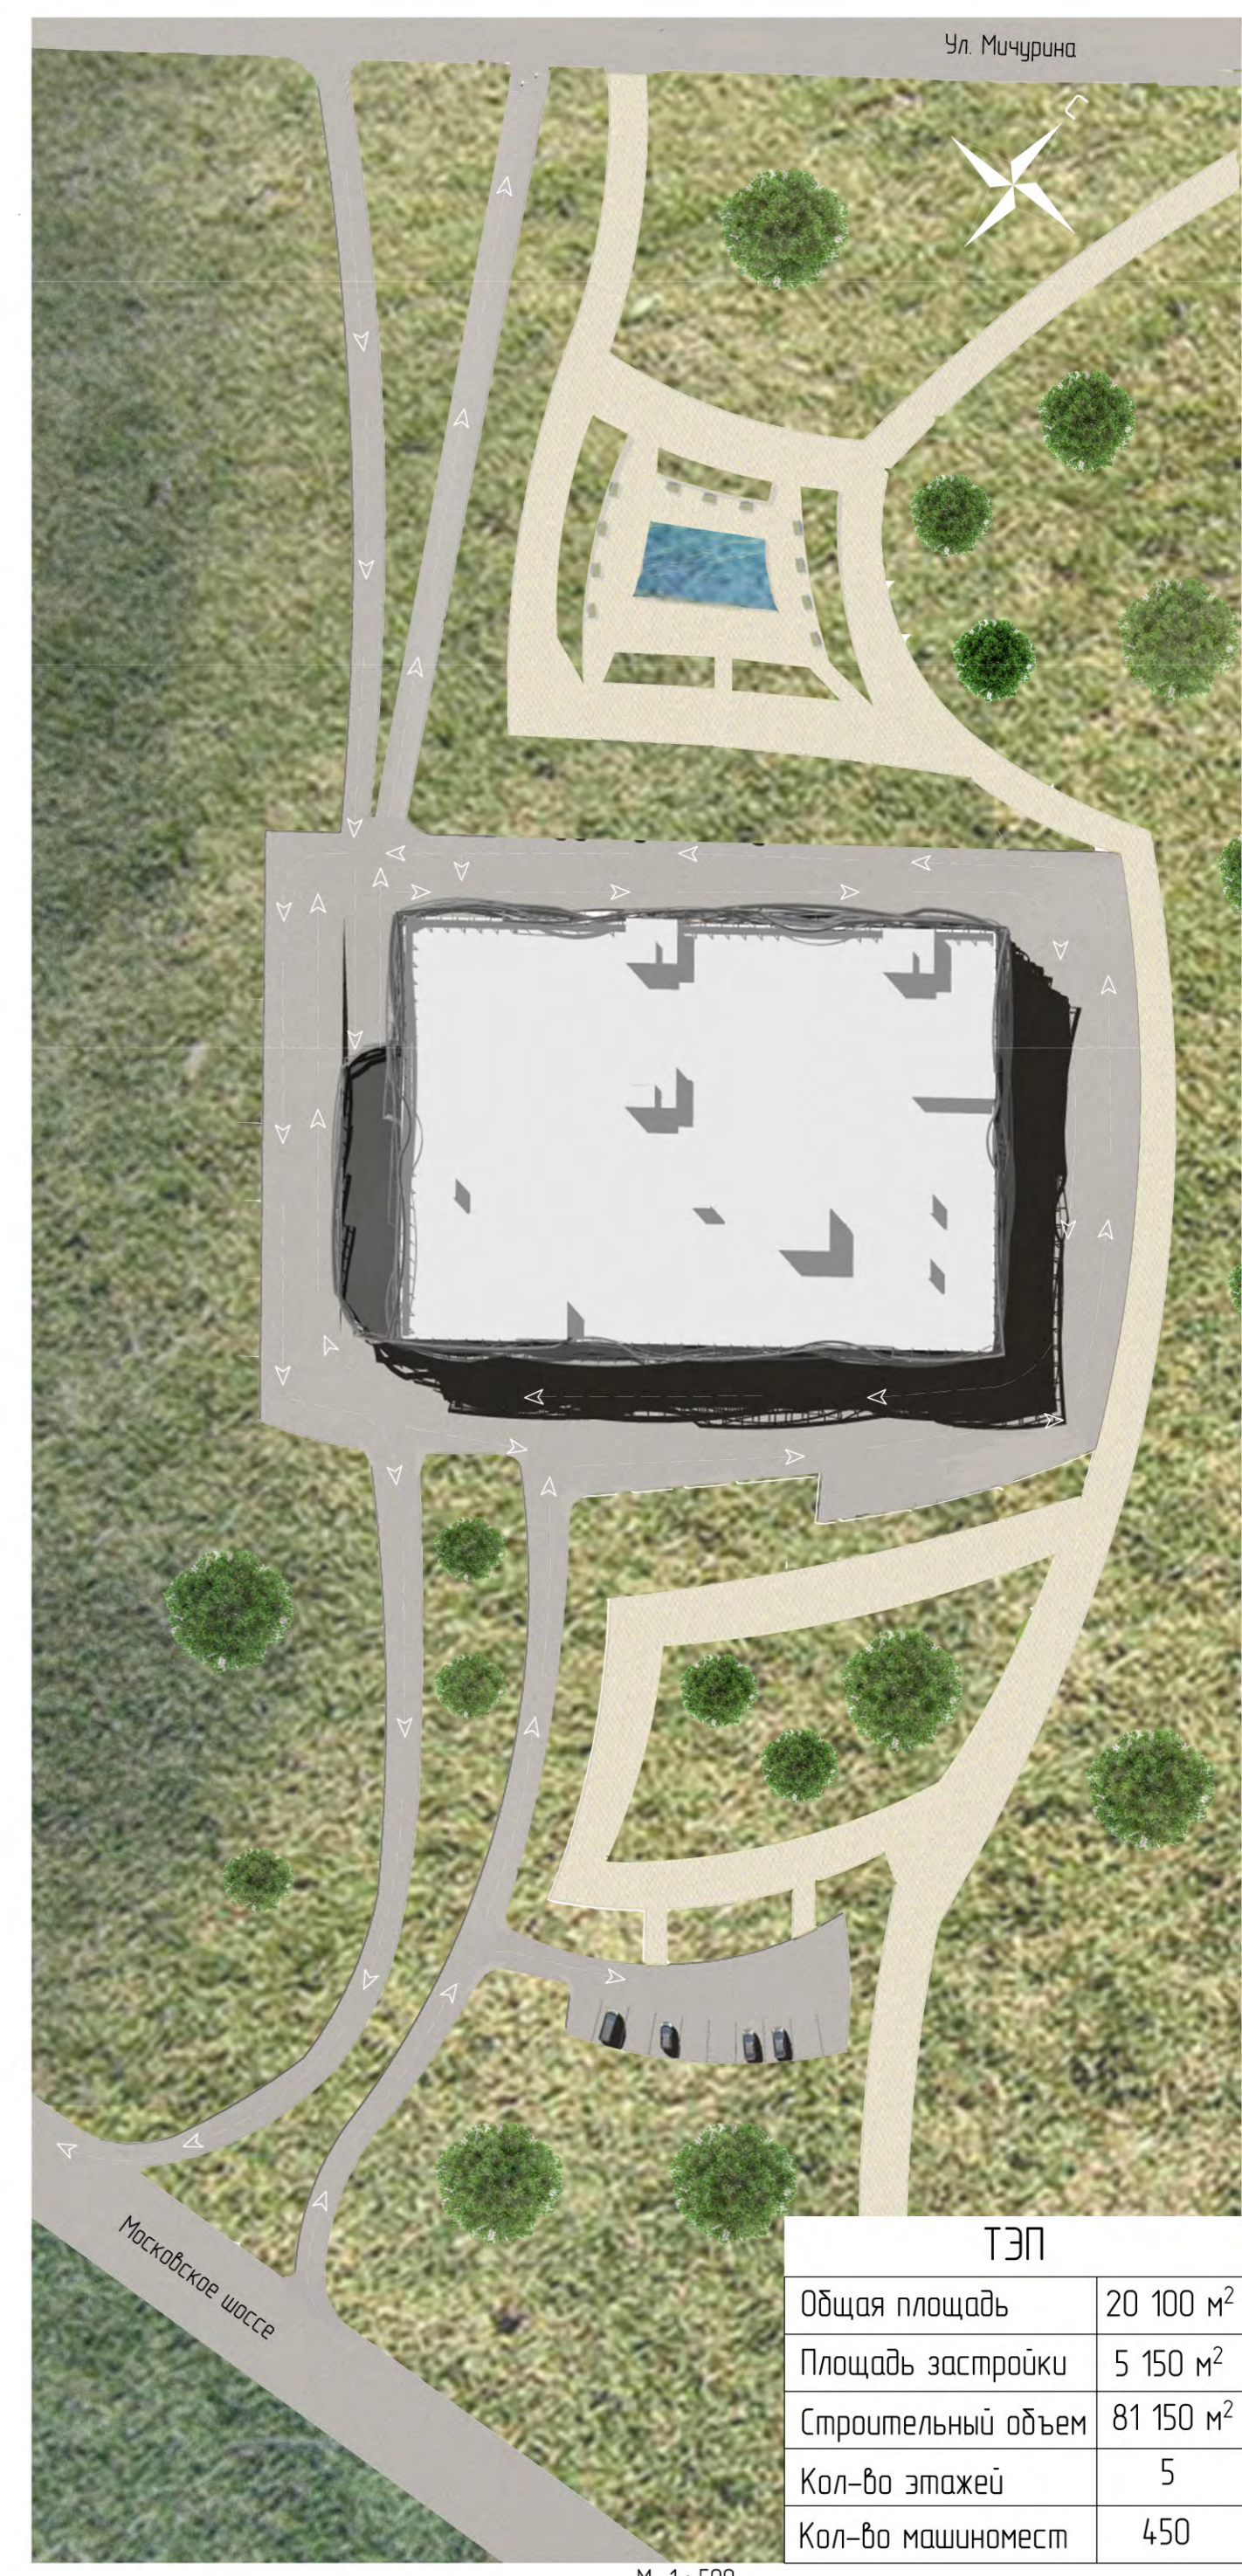


ГАРАЖ НА 450 МАШИНОМЕСТ



ПЛАН I ЭТАЖА

ПЛАН - СХЕМА УЧАСТКА

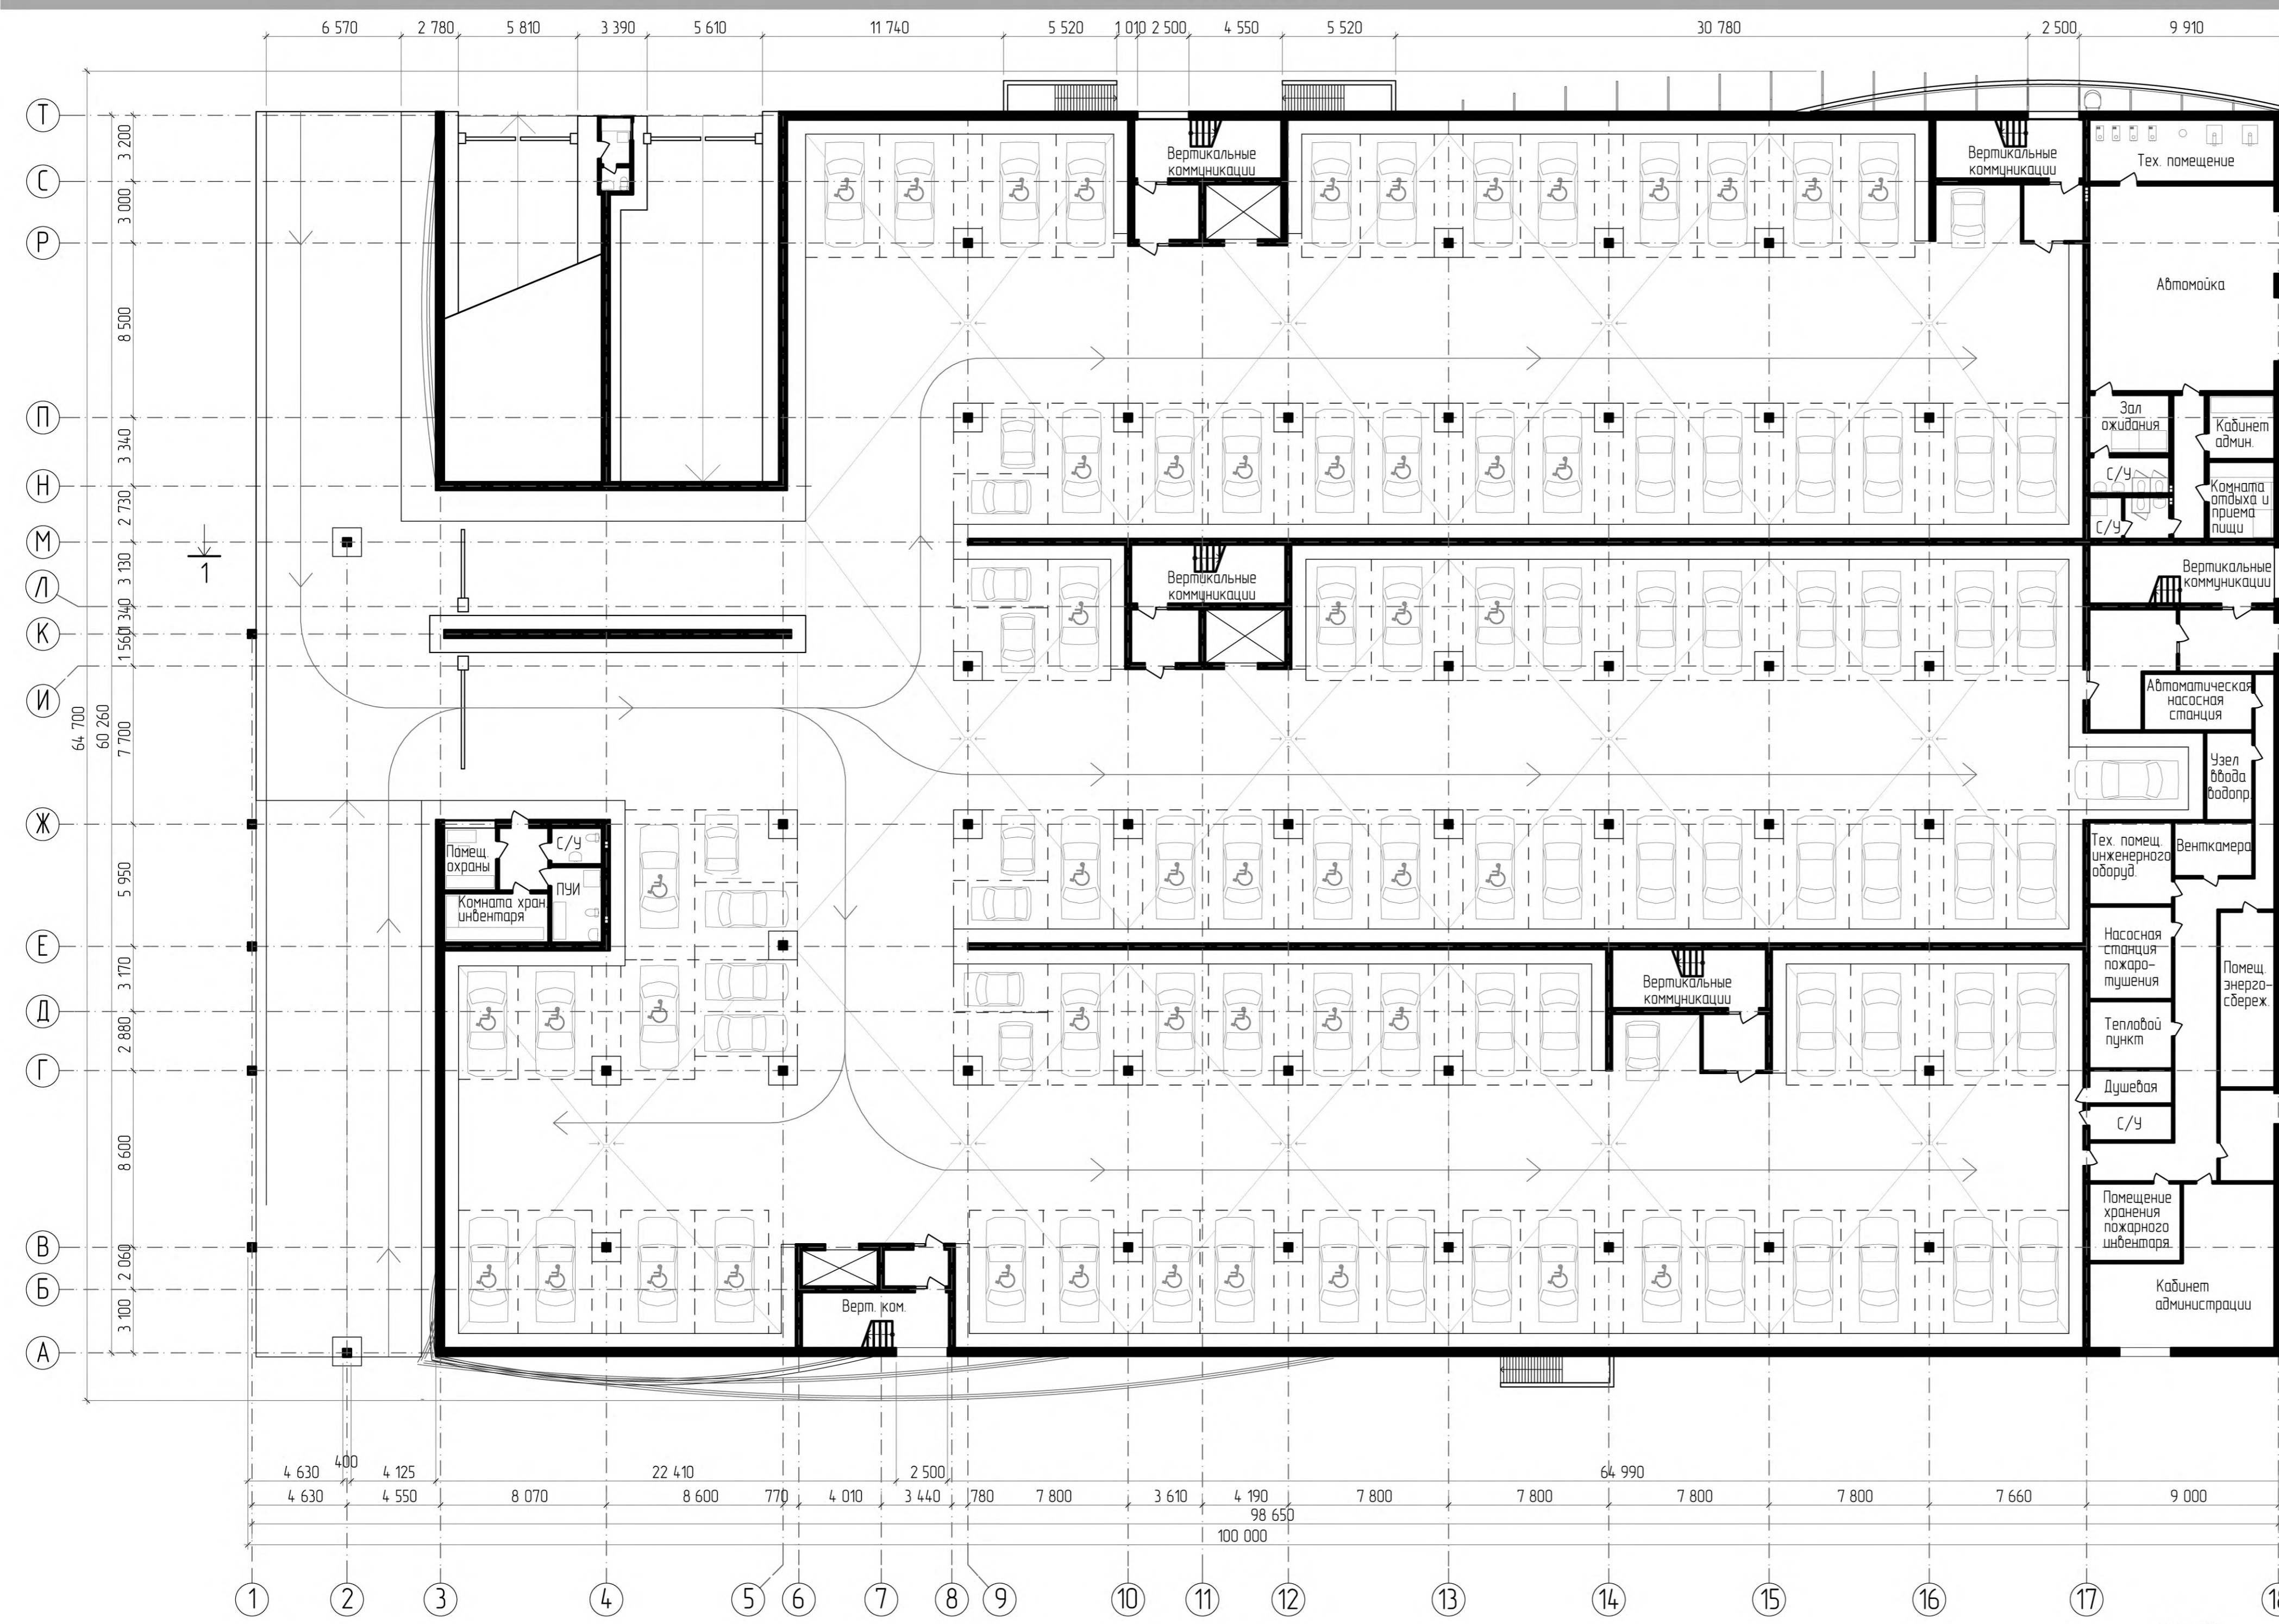

ПЛАН ПОДЗЕМНОГО ЭТАЖА

РАЗРЕЗ 1-1

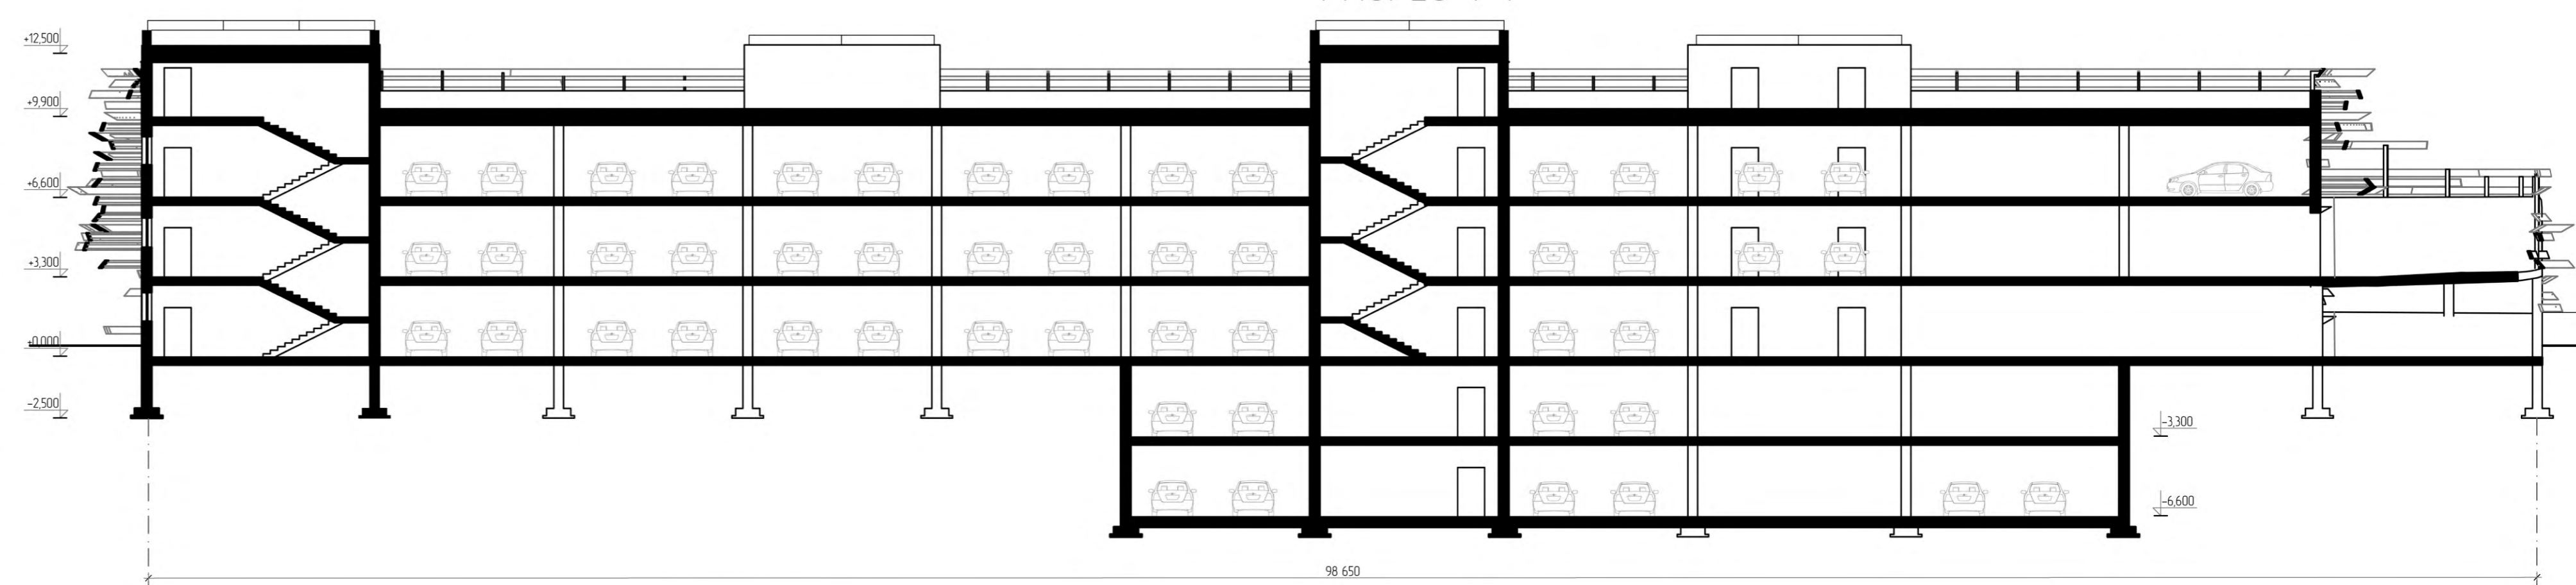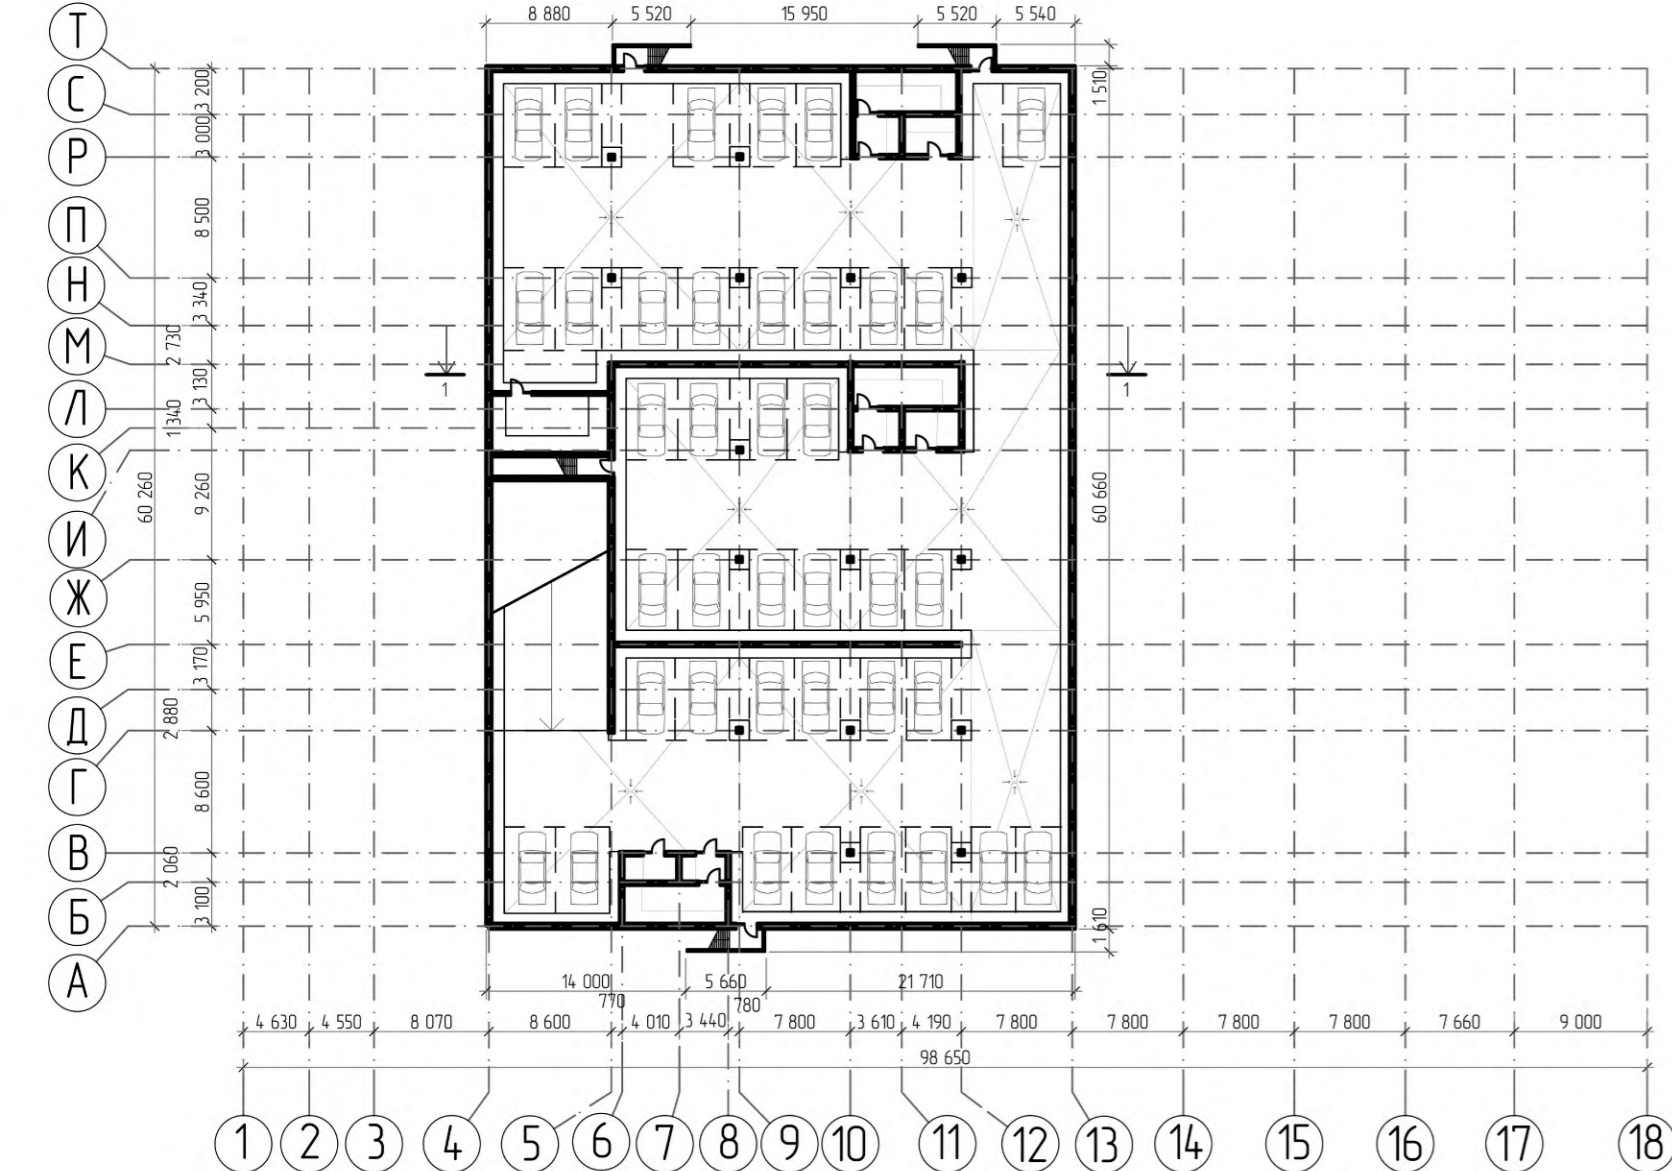

АВТОР: ЧЕЖИЯ ОТАРИ БАДРИЕВИЧ
 АРХИТЕКТУРНО - СТРОИТЕЛЬНЫЙ ИНСТИТУТ САМАРСКИЙ ГОСУДАРСТВЕННЫЙ ТЕХНИЧЕСКИЙ УНИВЕРСИТЕТ (АСИ СамГТУ)
 2016г.

