

СТУДЕНЧЕСКОЕ ОБЩЕЖИТИЕ НА 1000 МЕСТ Г. ТЮМЕНЬ.
АО «ИНСТИТУТ ТЮМЕНЬГРАЖДАНПРОЕКТ»
Архитекторы: Половникова О.В, Еремина Т.С, Прудников Н.А.



Ситуационный план



Фотофиксация





Технико-экономические показатели:

Общая площадь здания, в т.ч. м2: 51 085,9
выше отм. 0.000 29 807,6
ниже отм. 0.000 21 278,3
Строительный объем, в т.ч. м2: 215 752,7
выше отм. 0.000 114 639,1
ниже отм. 0.000 101 113,6
Расчетная площадь, в т.ч. м2: 31 118,1
выше отм. 0.000 16 011,4
ниже отм. 0.000 17 106,7
Полезная площадь, в т.ч. м2: 44 945,1
выше отм. 0.000 25 737,8
ниже отм. 0.000 19 207,3
Этажность : переменная этажность от3 - до9
Количество машино мест : 400 м.м

Проектируемое здание студенческого общежития и автостоянки на 400 м/м расположены в овраге в пределах улиц Тереполюкская, Тургенева. Проектом предусматривается развитие благоустройства территории оврага в сторону ул. Камышинская, а так же сохранение уникального ландшафта города. Главный вход на территорию общежития ориентирован на ул. Красина, таким образом осуществляется пешеходная связь между корпусами университета, общежитием и выходом на набережную города. Основная транспортная связь в общежитии осуществляется в теле самого здания при помощи внутреннего проезда, таким образом транспортные и пешеходные пути не пересекаются. Многоуровневая территория парка использована для пешеходных прогулок и различных мест отдыха и общения. На территории общежития расположены объекты спорта, кафе, студенческий клуб, прачечные. Жилые ячейки – двухместные и одноместные комнаты предназначены для студентов, оборудованные всем спектром необходимых удобств. А так же комнаты для преподавательского состава.

Схема генерального плана на отм. -0.900 до -4.800. Траектория движения пешеходов и транспорта.

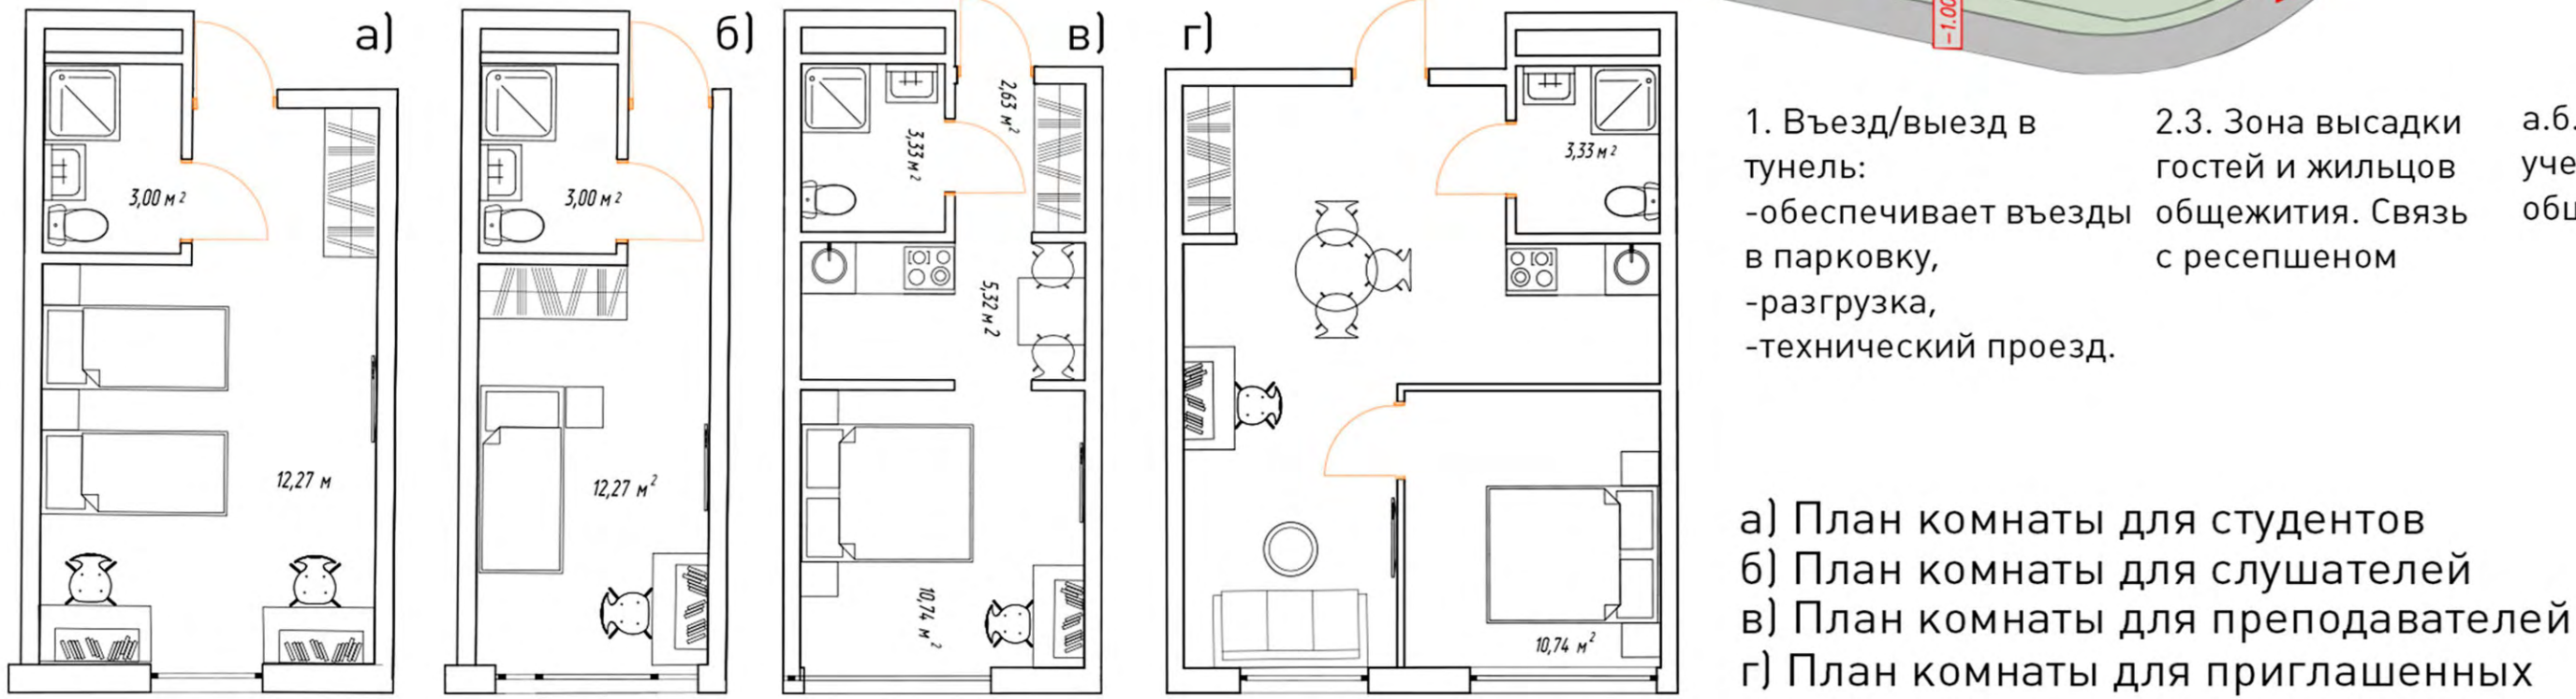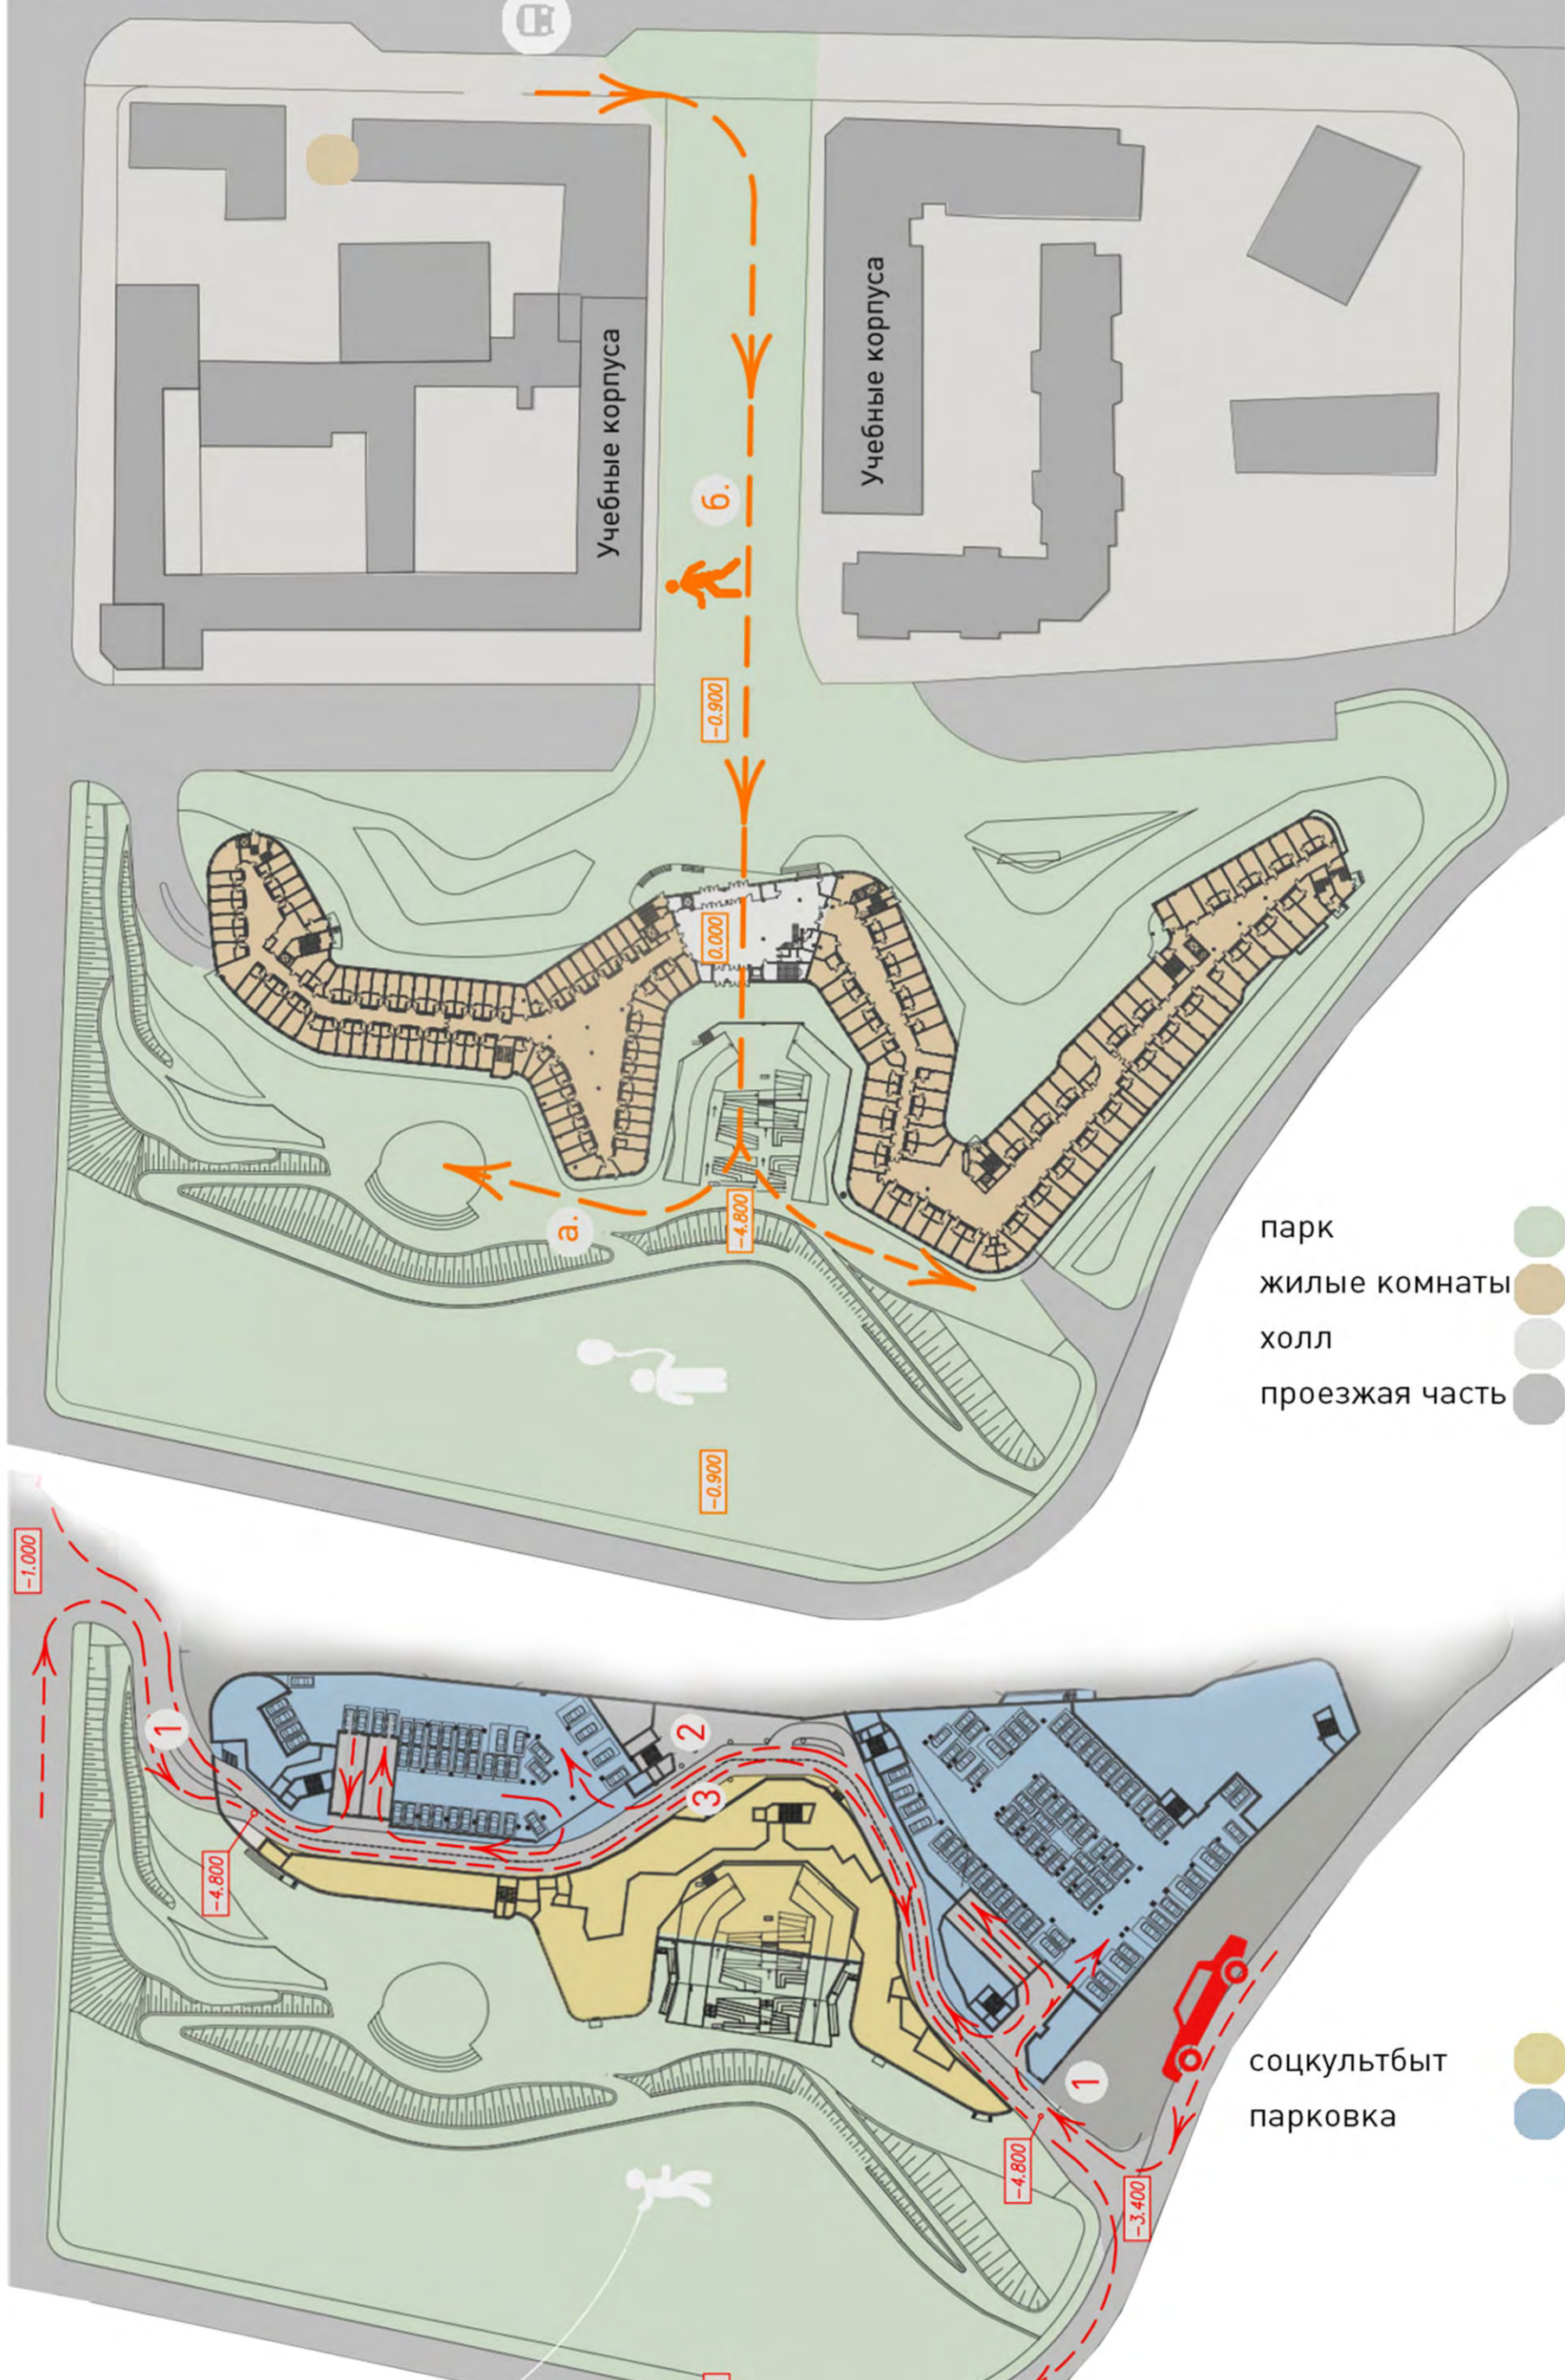

1. Въезд/выезд в туннель: -обеспечивает выезды в парковку, -разгрузка, -технический проезд.
2,3. Зона высадки гостей и жильцов общежития. Связь с ресепшеном
а,б. Пешеходная связь учебных корпусов и общежития


а) План комнаты для студентов
б) План комнаты для слушателей
в) План комнаты для преподавателей
г) План комнаты для приглашенных



СТУДЕНЧЕСКОЕ ОБЩЕЖИТИЕ НА 1000 МЕСТ Г. ТЮМЕНЬ.
АО «ИНСТИТУТ ТЮМЕНЬГРАЖДАНПРОЕКТ»
Архитекторы: Половникова О.В, Еремина Т.С, Прудников Н.А.




Разрез по центральному холлу

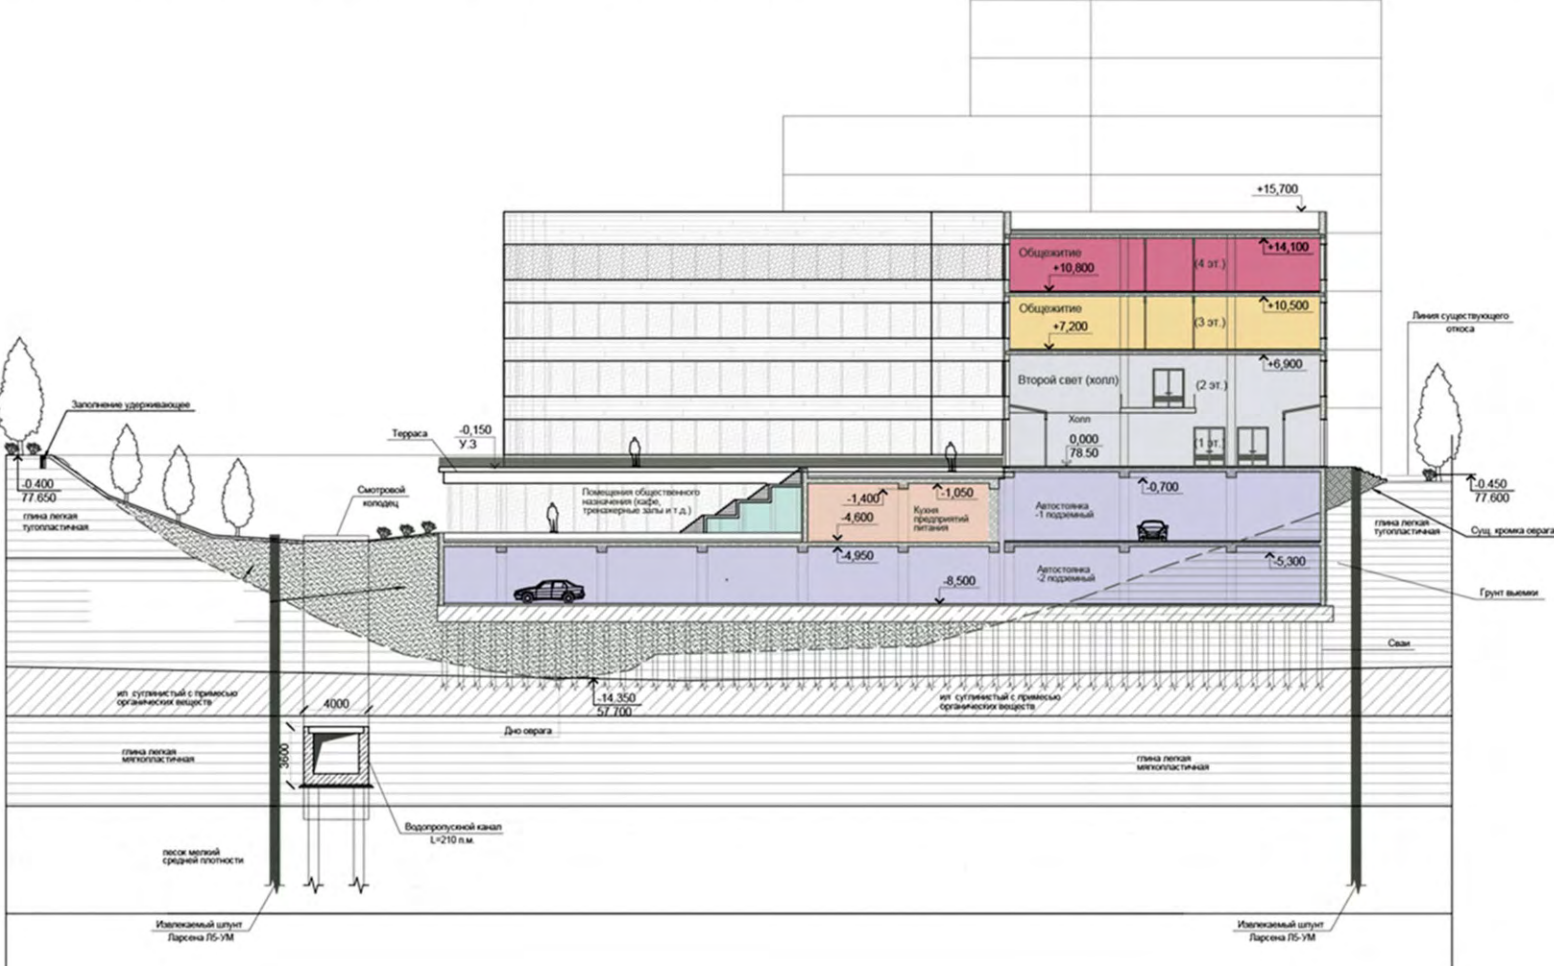


План -1 этажа



Функциональная взрыв-схема

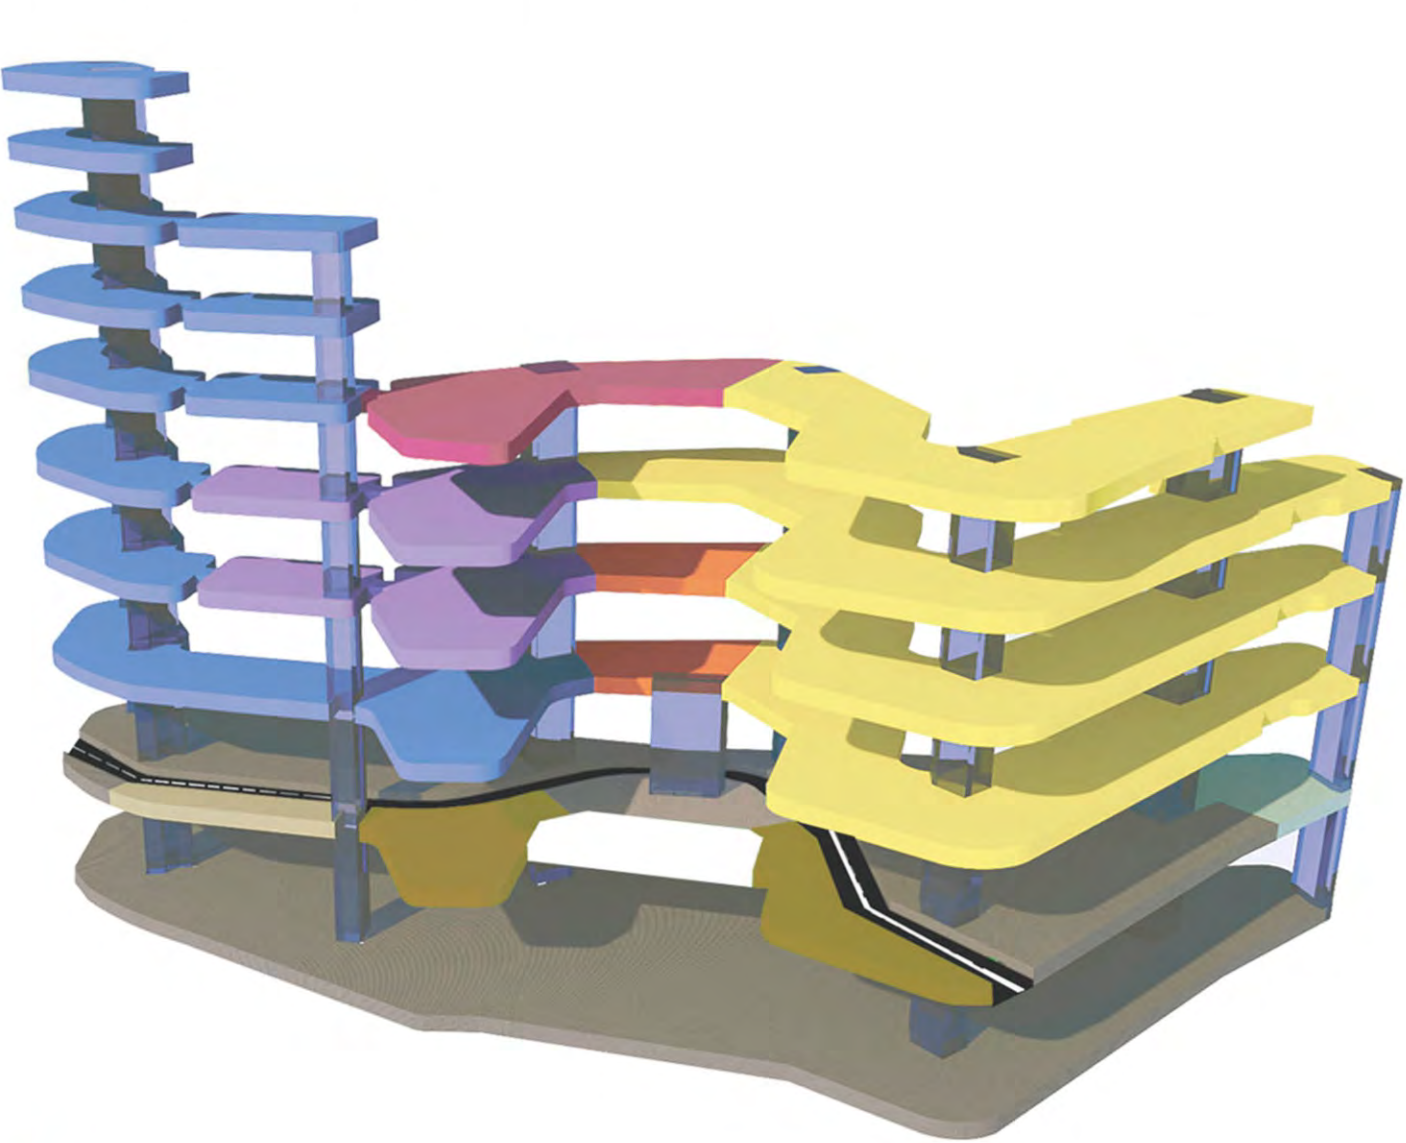

План 1 этажа

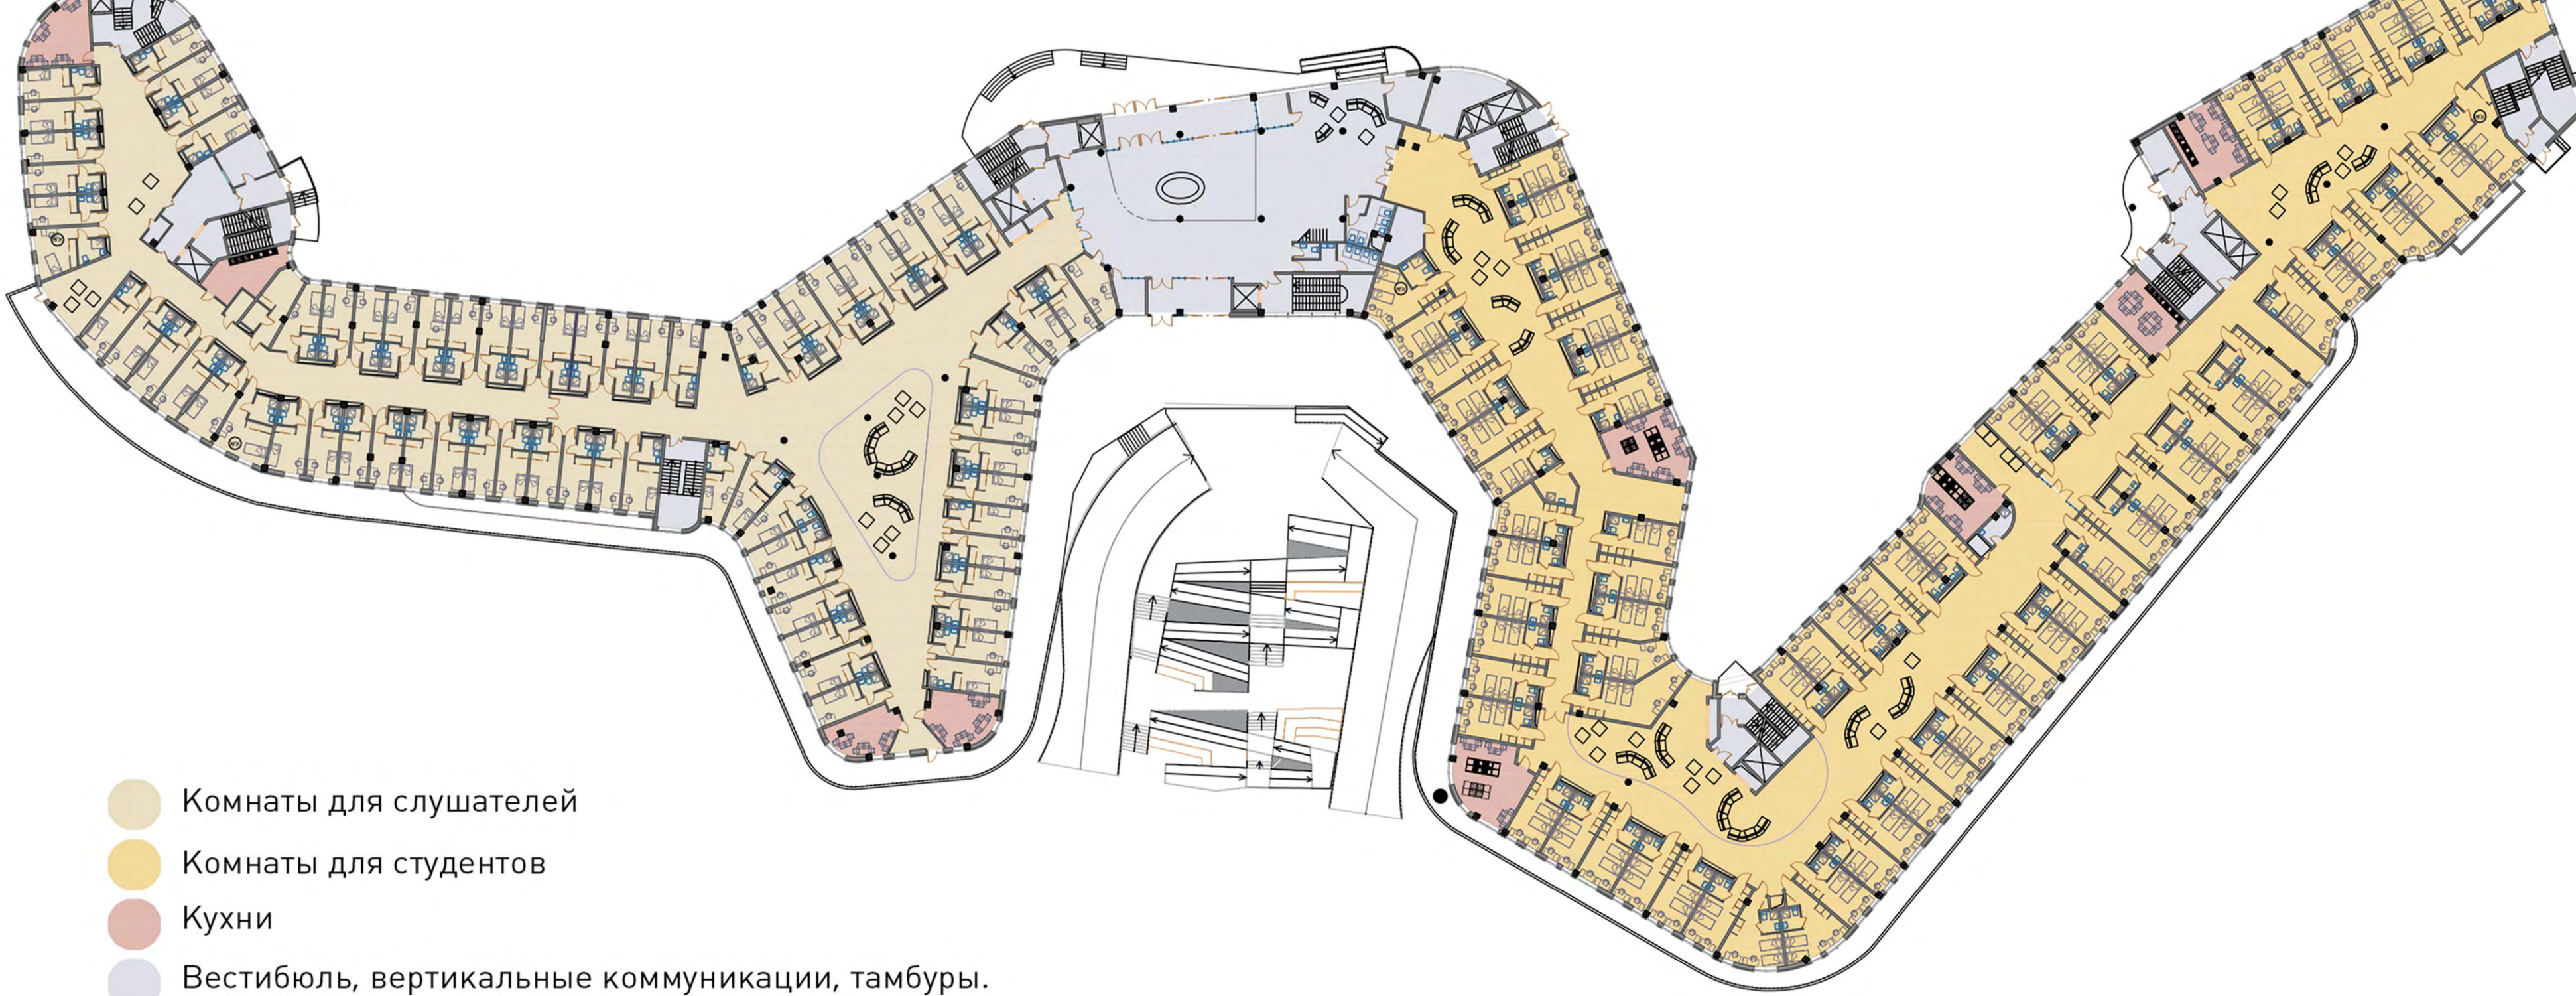

- Вестибюль, административный блок
- Комнаты для слушателей
- Комнаты для студентов
- Комнаты для преподавателей
- Комнаты для приглашенных преподавателей
- Кафе на 200 мест
- Спортивный клуб
- Парковка на 400 мест
- Комнаты для слушателей
- Комнаты для студентов
- Кухни
- Вестибюль, вертикальные коммуникации, тамбуры.

