


# МУЗЕЙ САМАРСКОЙ АРХИТЕКТУРЫ

Здание музея располагается в городе Самаре в границах квартала улиц Садовой, Вилоновской и Ленинской.  
В структуру комплекса входят две ключевые группы помещений: выставочные экспозиции и помещения связанные с научной работой — медиатека, три мастерские, большой зал для конференций, три лекционных зала для образовательных занятий с небольшими группами людей.

Основными экспонатами музея должны стать макеты, фрагменты фасадов утраченных городом зданий, большие плакаты с графическими реконструкциями памятников самарской архитектуры. Освещение залов осуществляется через фонари. За счет отражения от поверхности стен создается эффект диффузного освещения.




Положение в системе общественных пространств города Самары




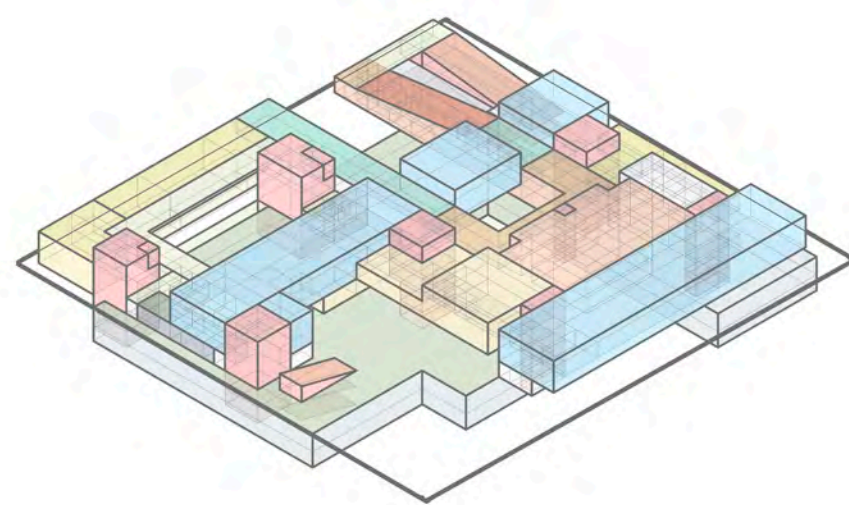


- Вертикальные коммуникации
- Вестибюль, кафе
- Мастерские, лекционные, медиатека
- Террасы
- Выставочные площадки
- Технические помещения
- Административный блок


Функциональная структура

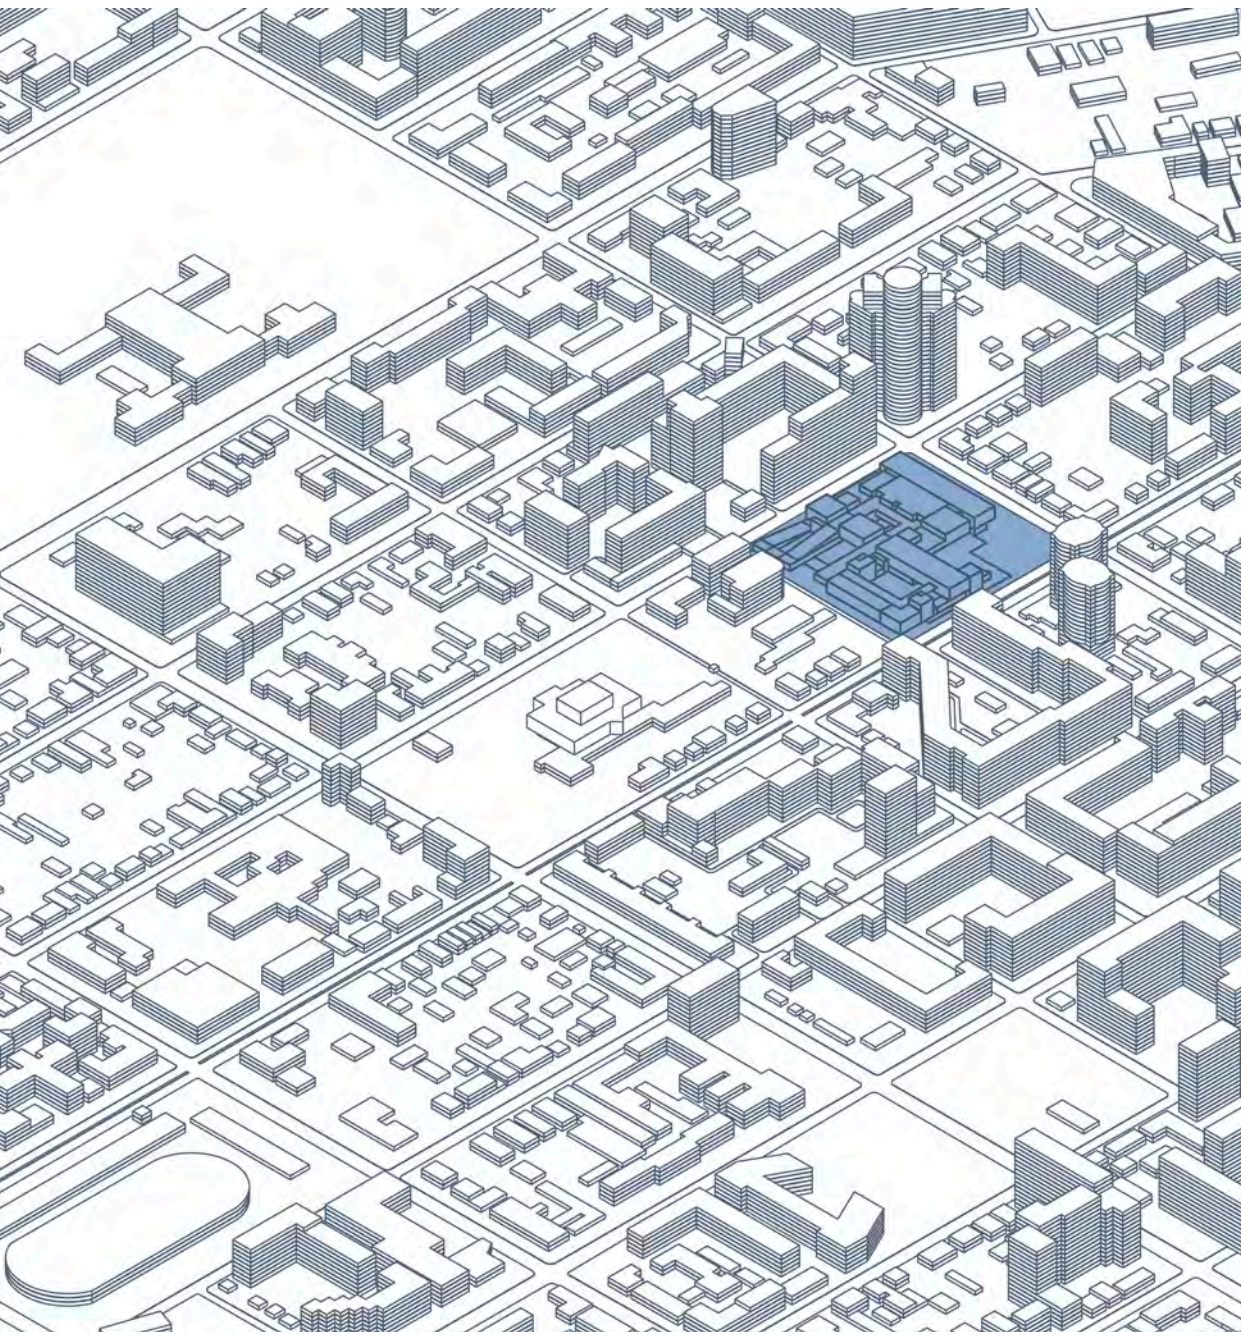

Положение в структуре окружающей застройки

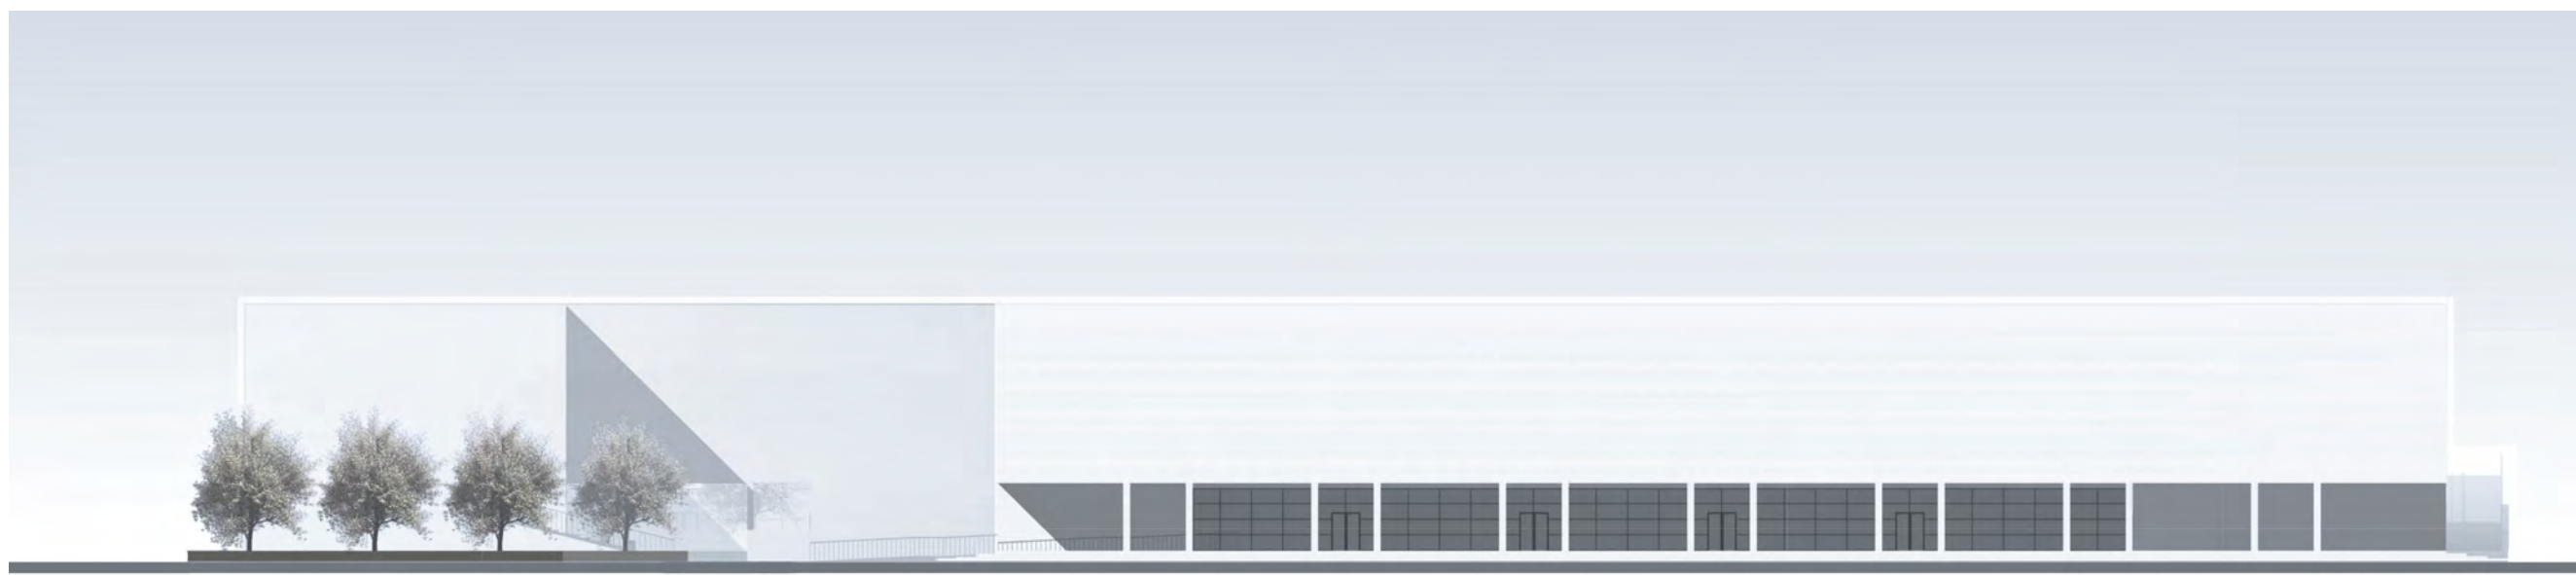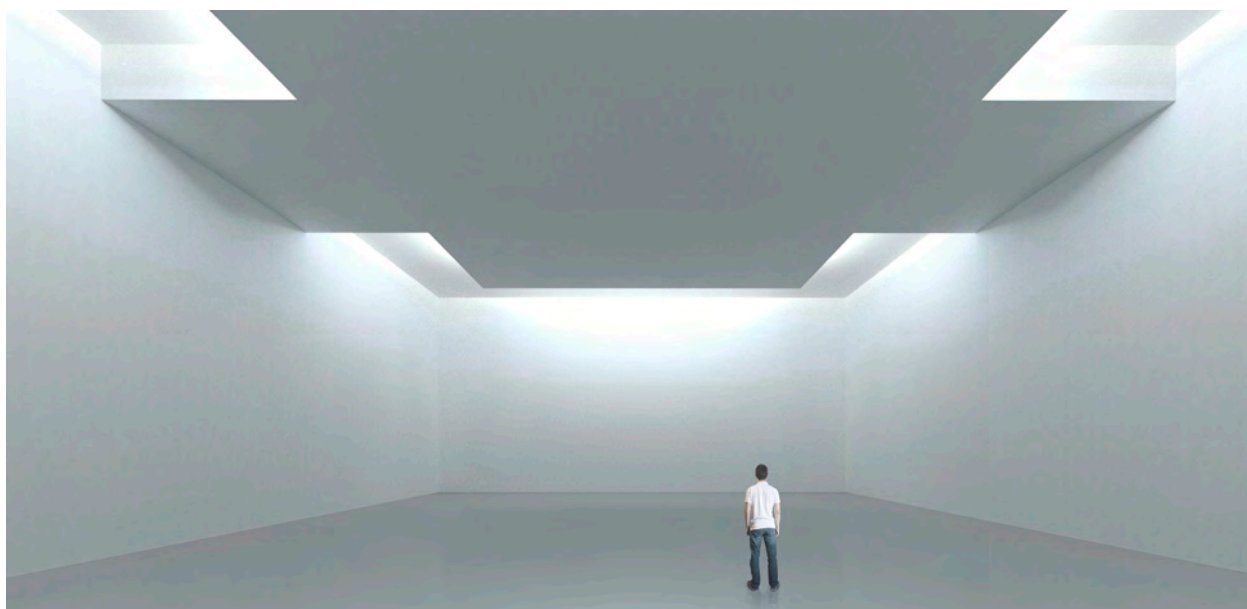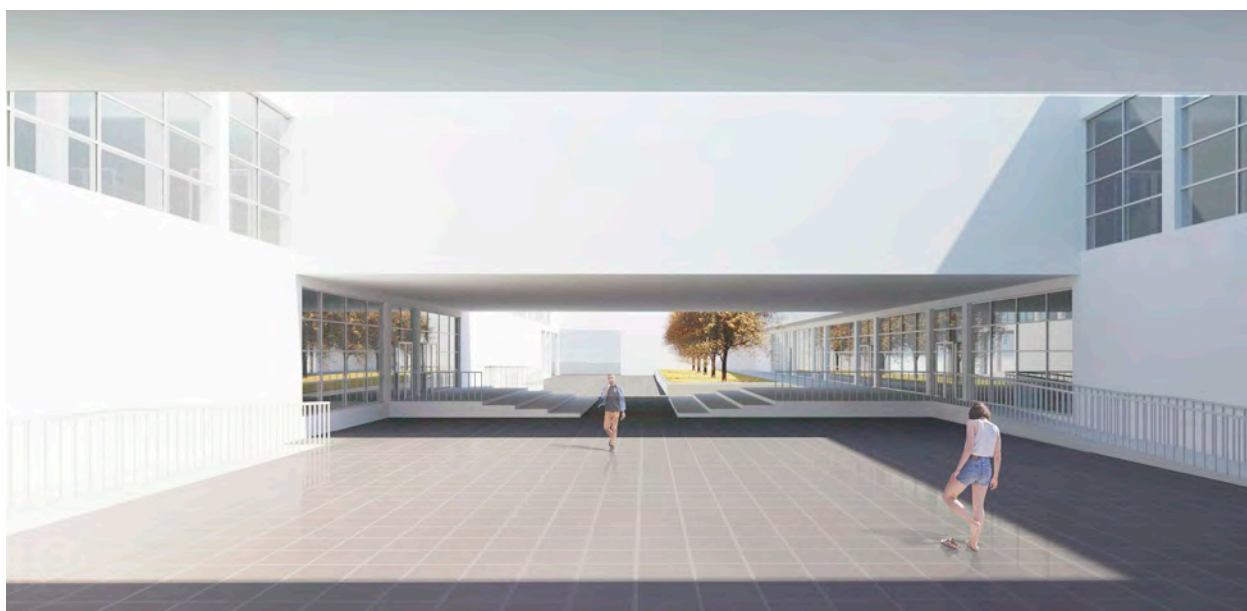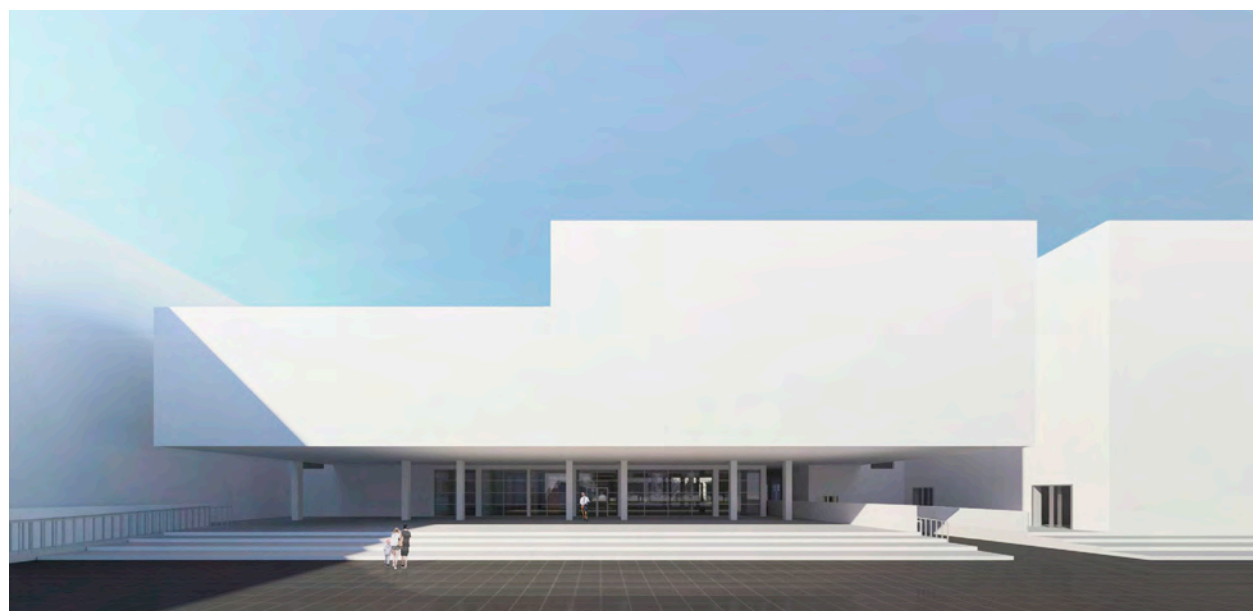


Фасад в осях 25-1

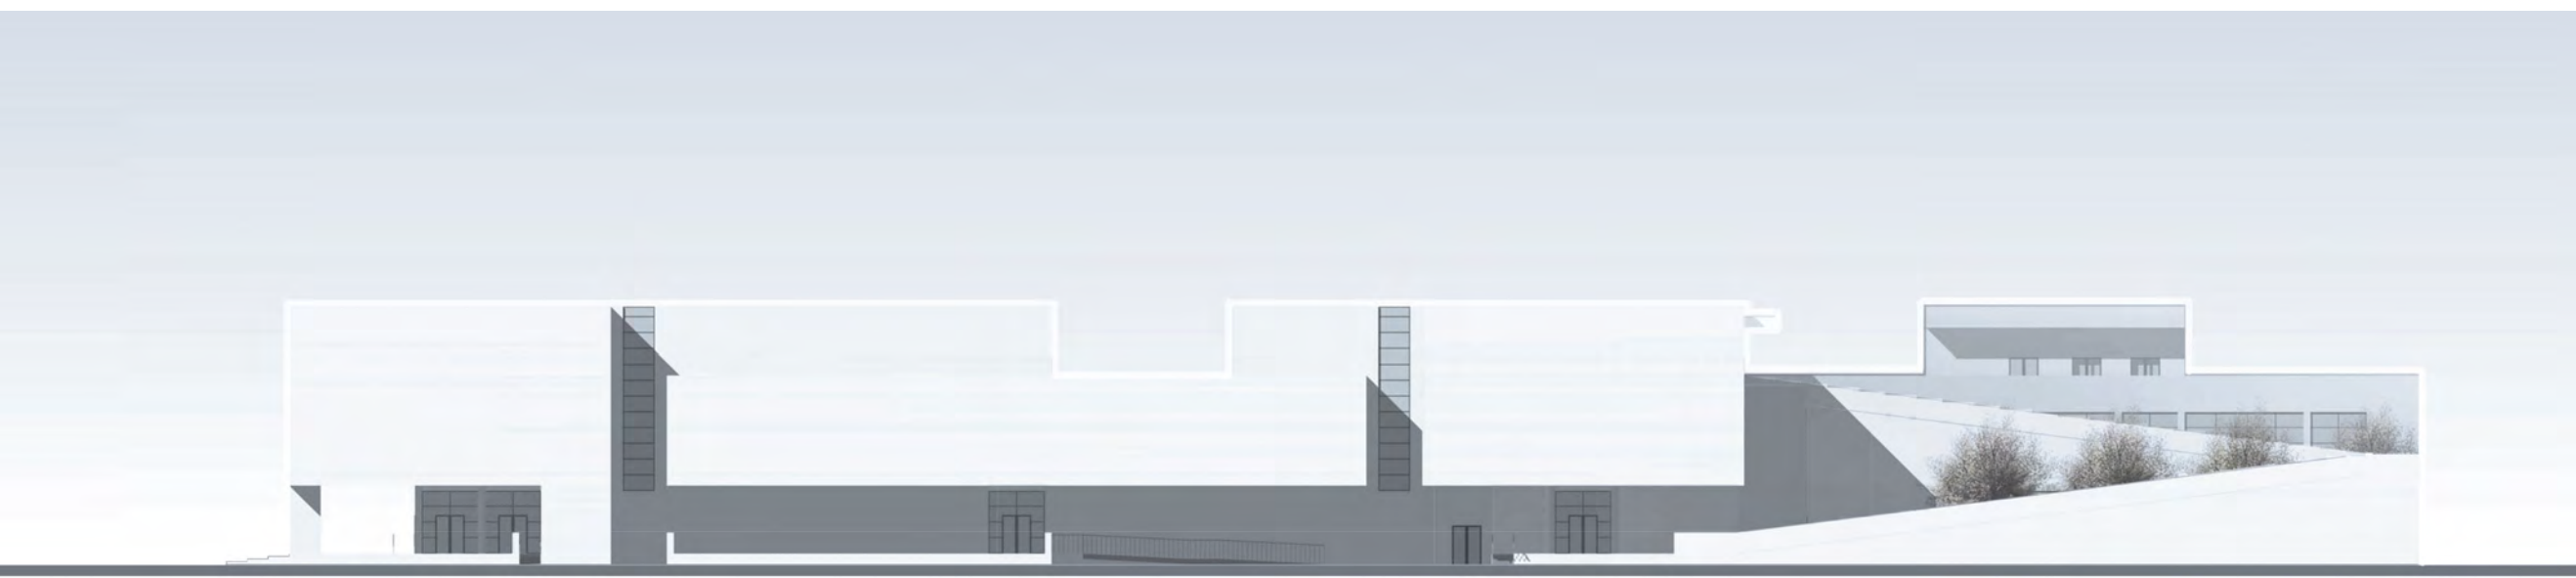


Фасад в осях А-Э




Фасад в осях 1-25

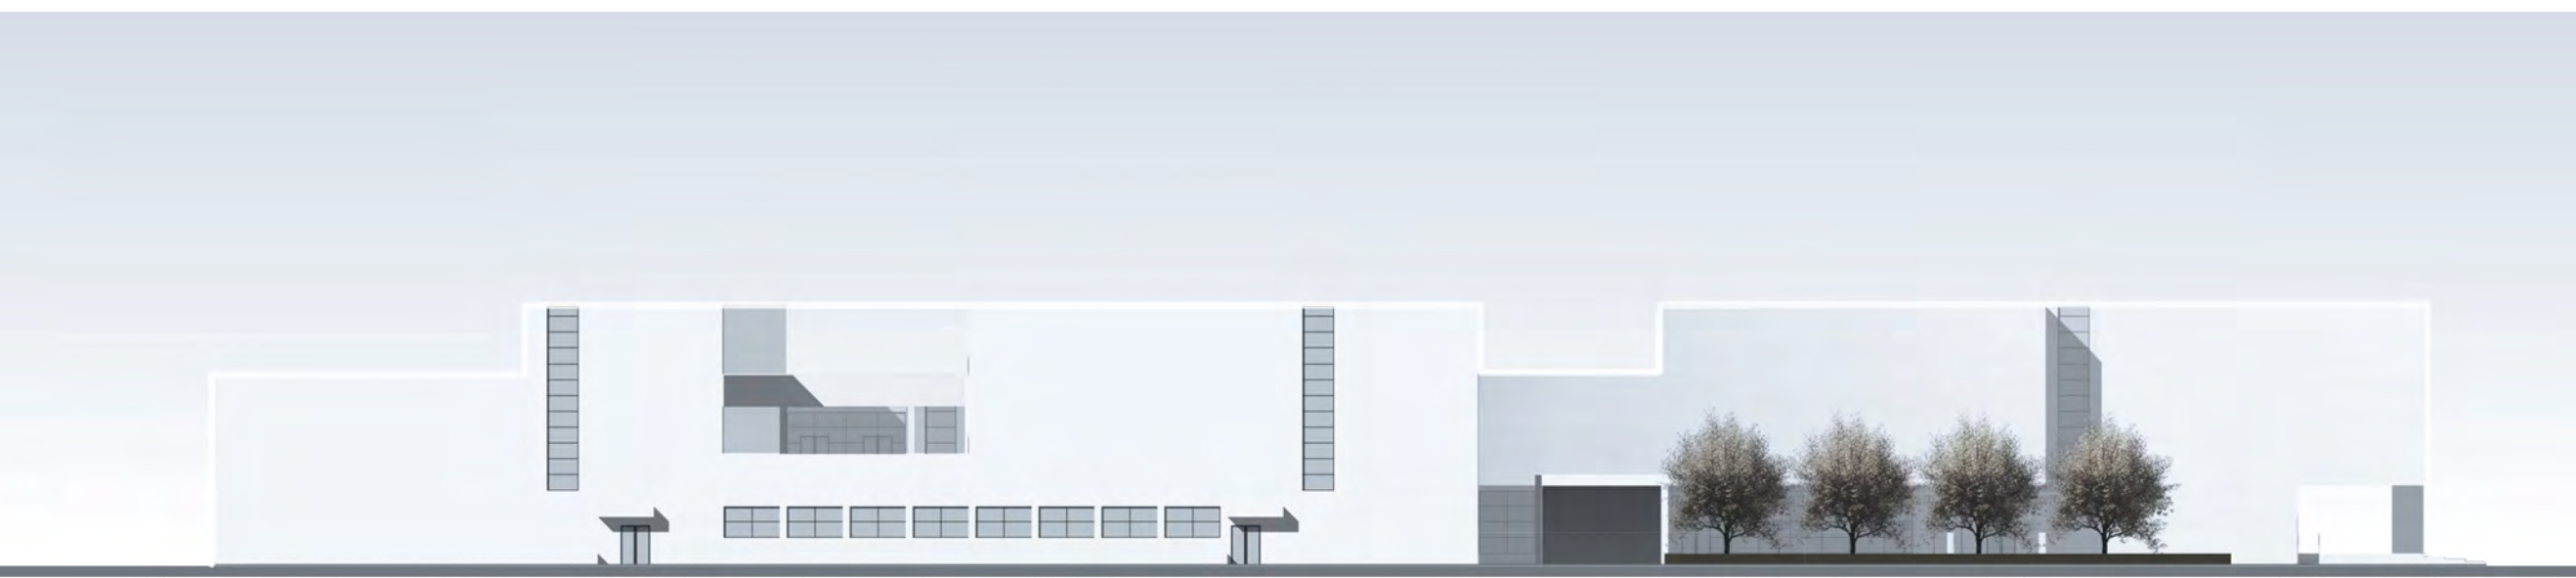


Фасад в осях Э-А

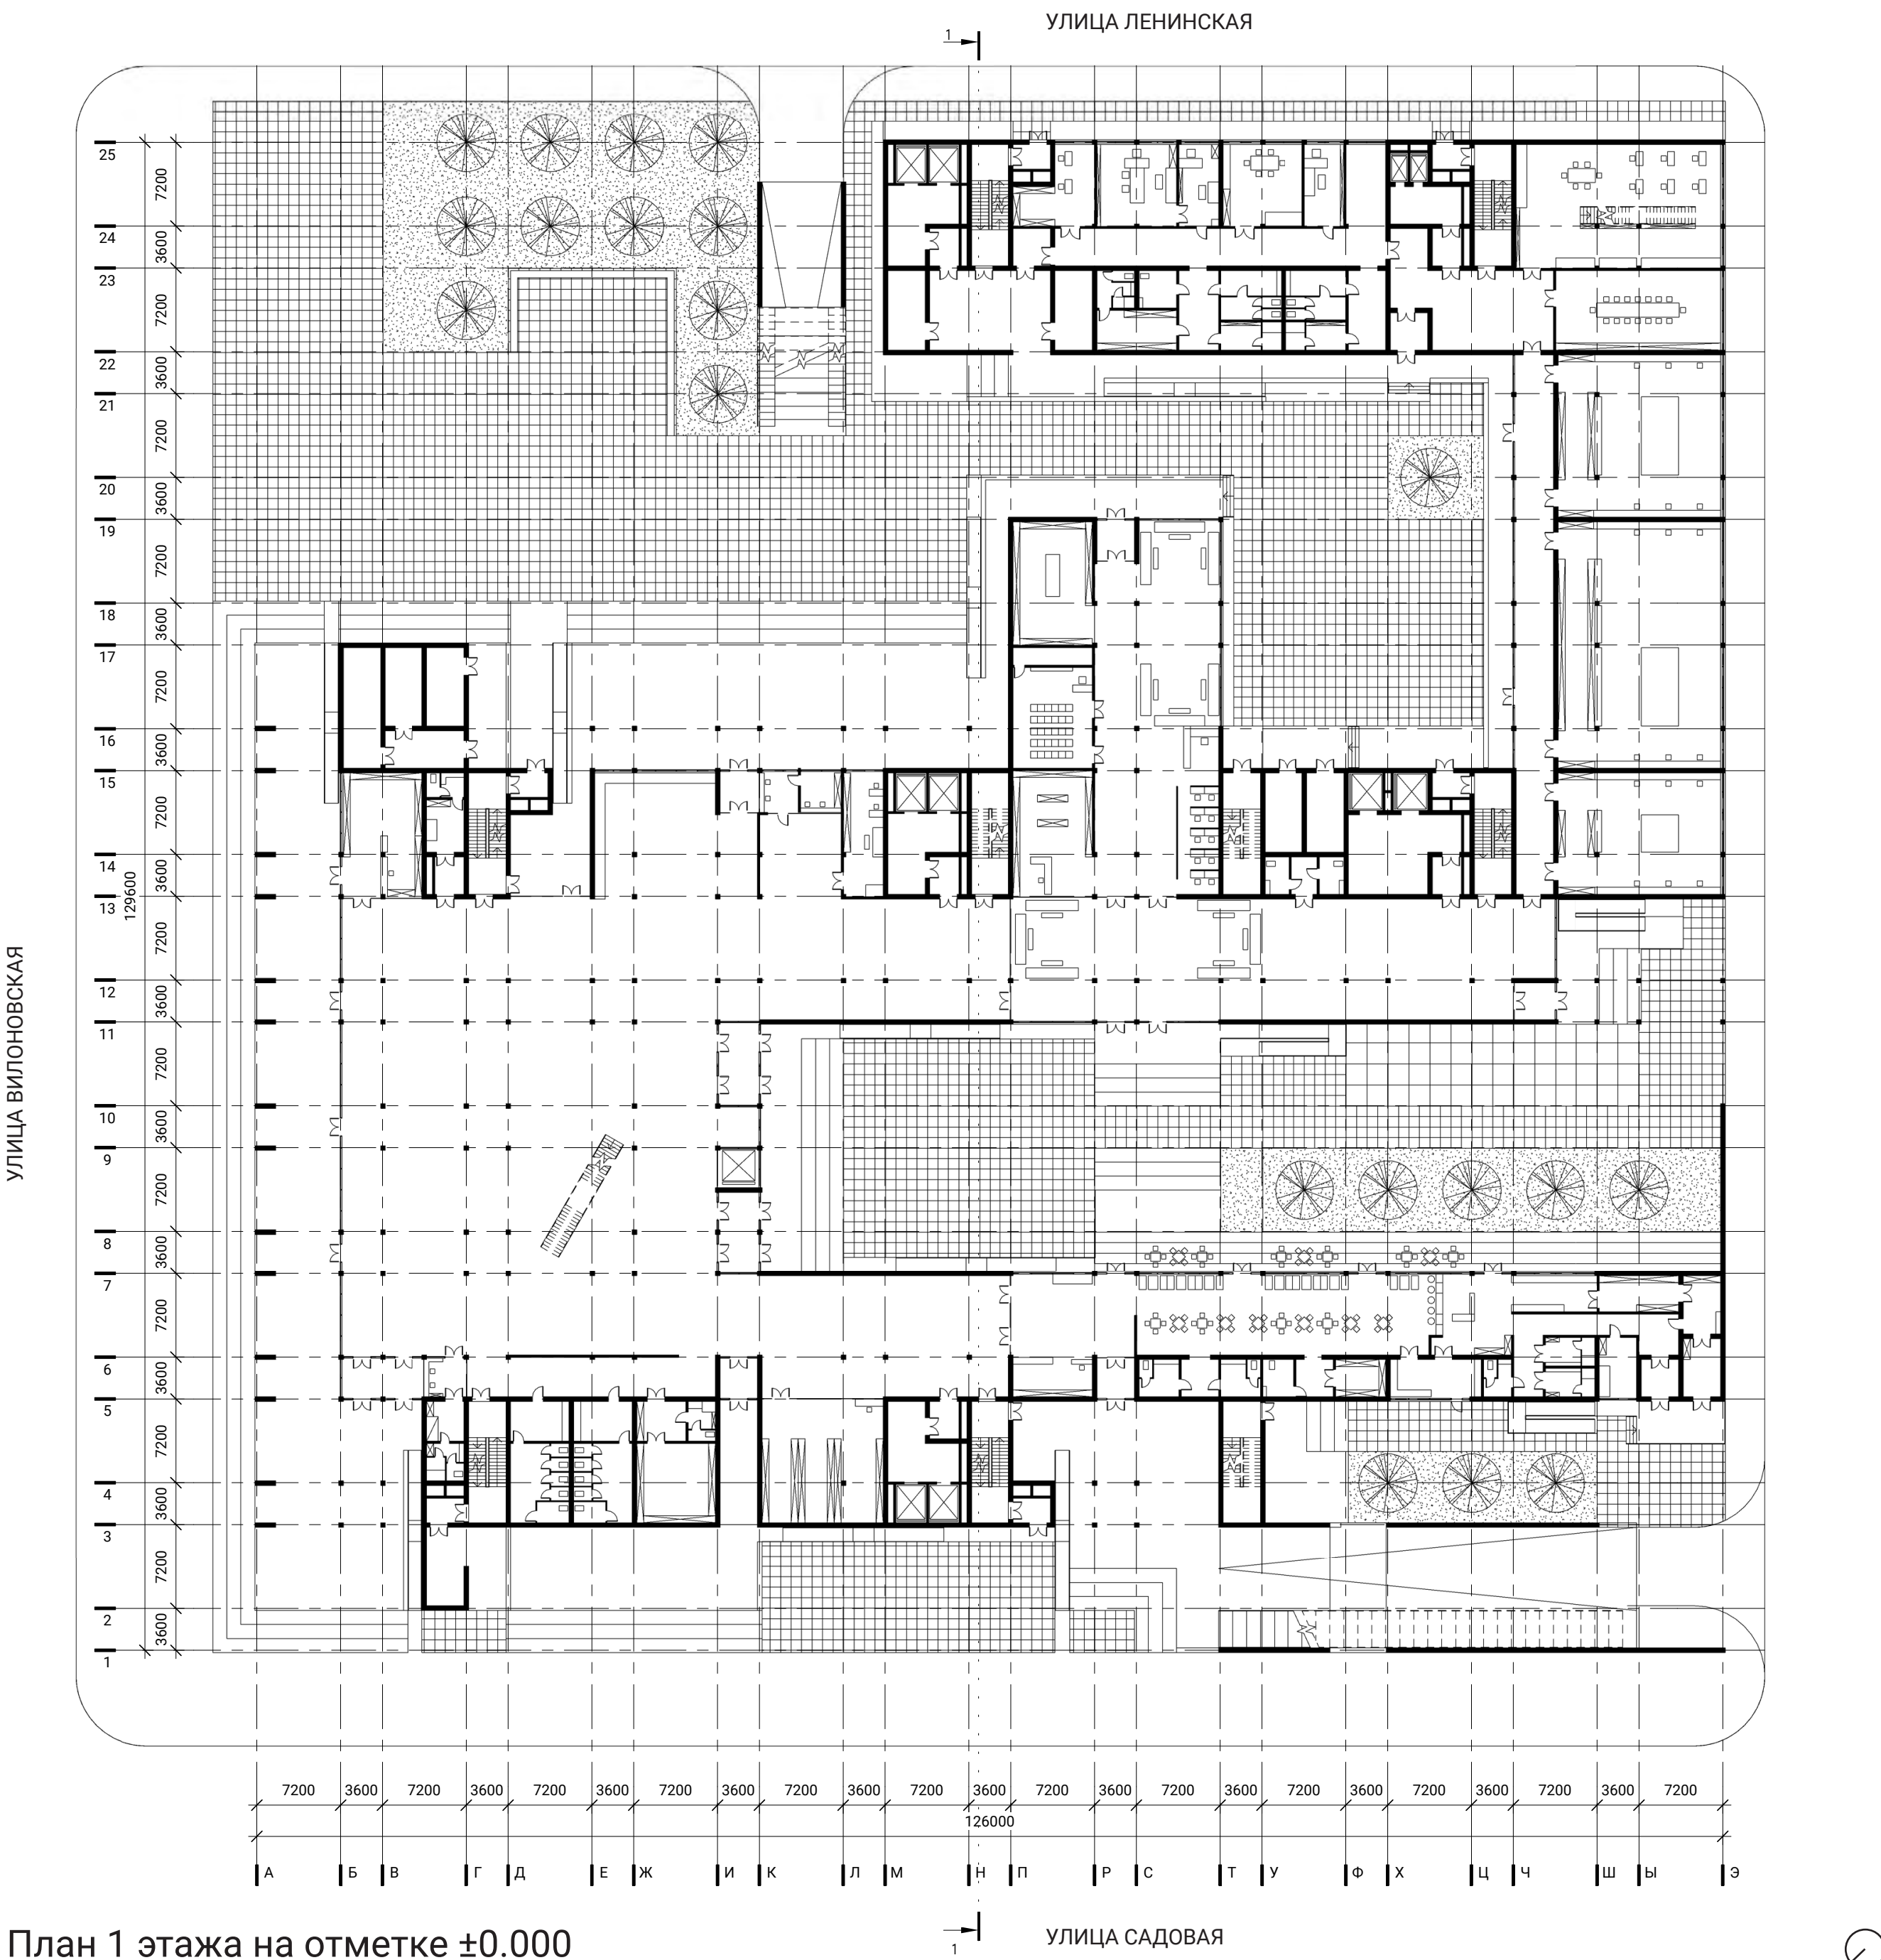


План 1 этажа на отметке ±0.000

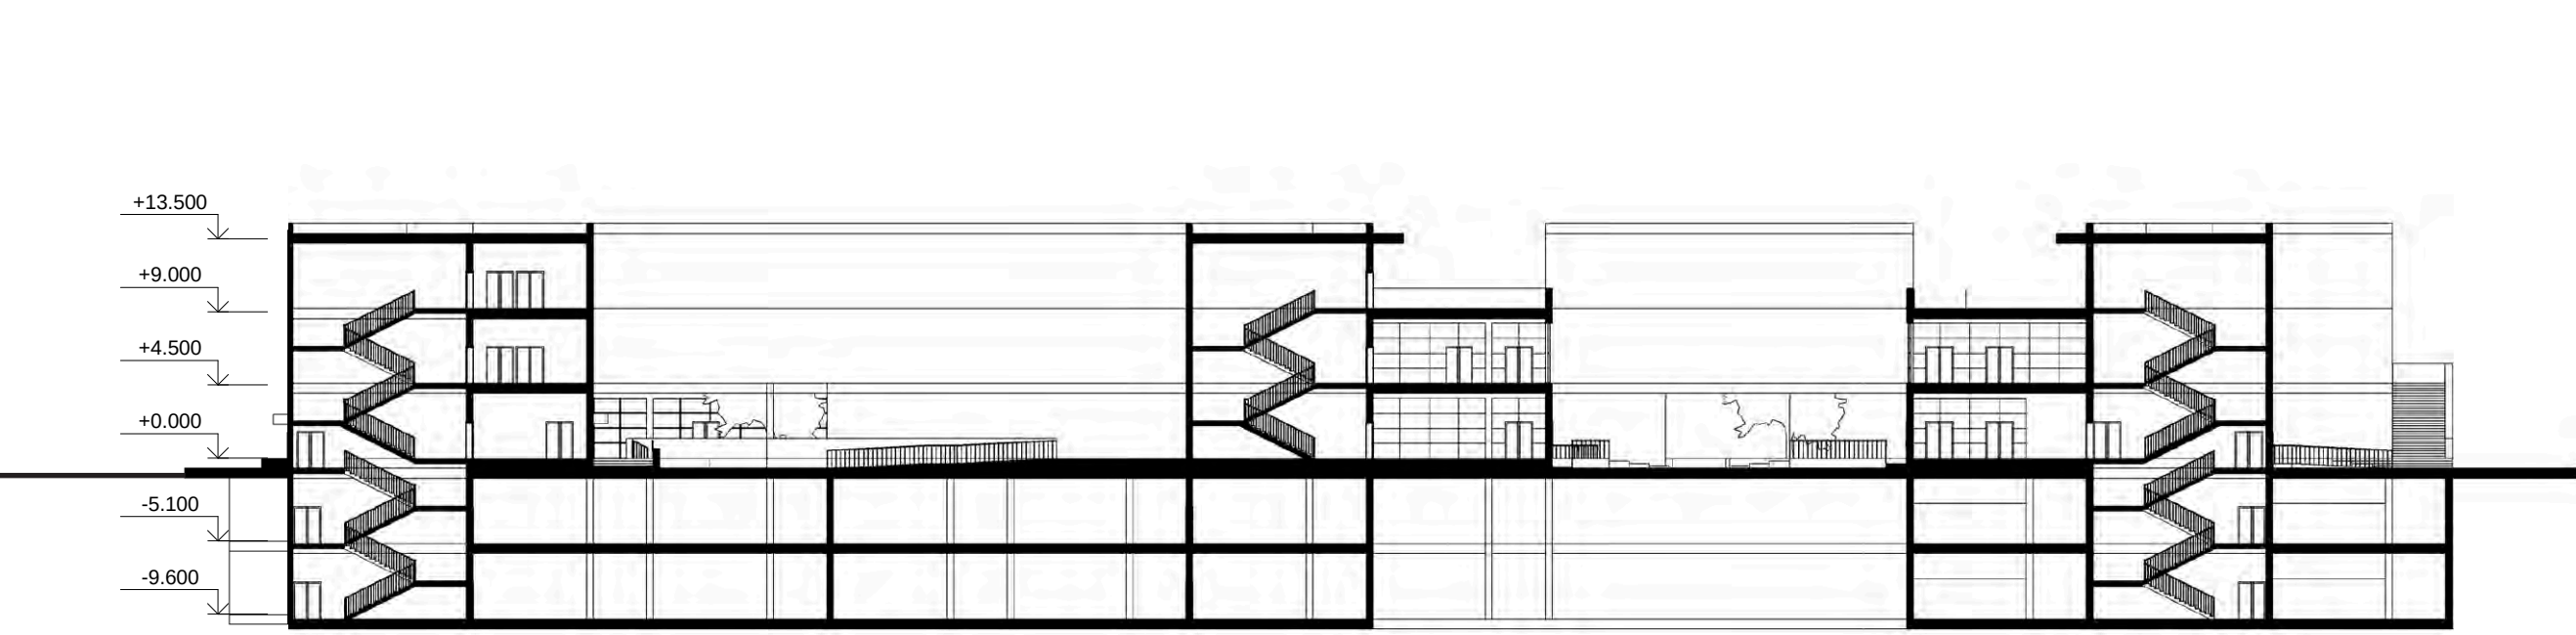

Разрез 1-1

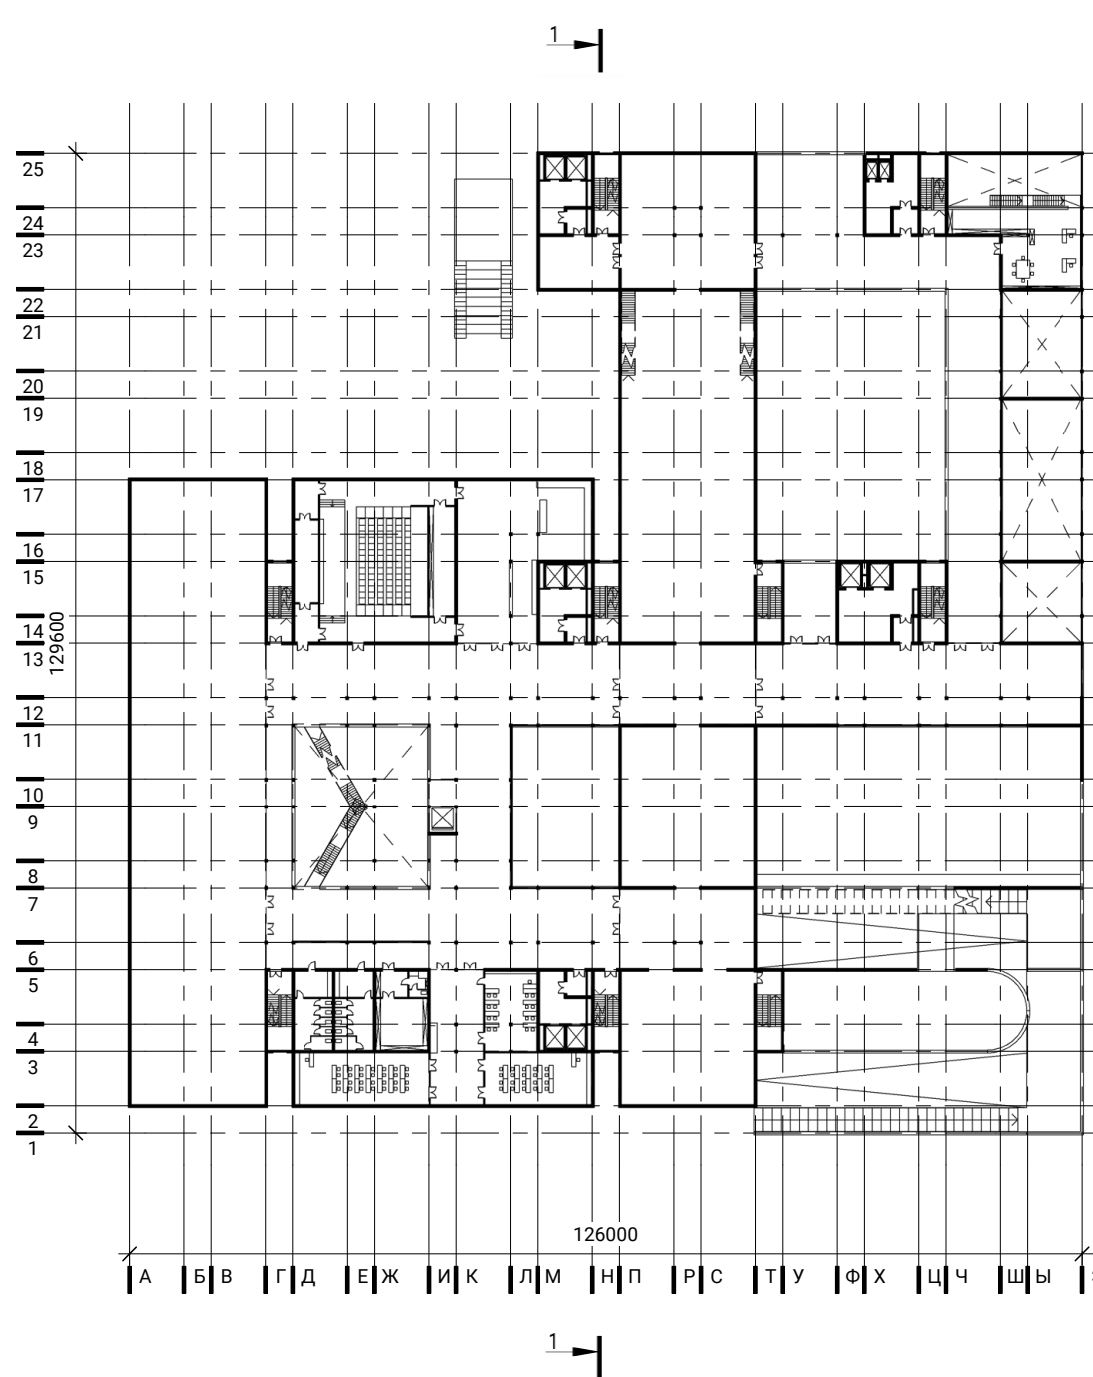

План 2 этажа на отметке +4.500

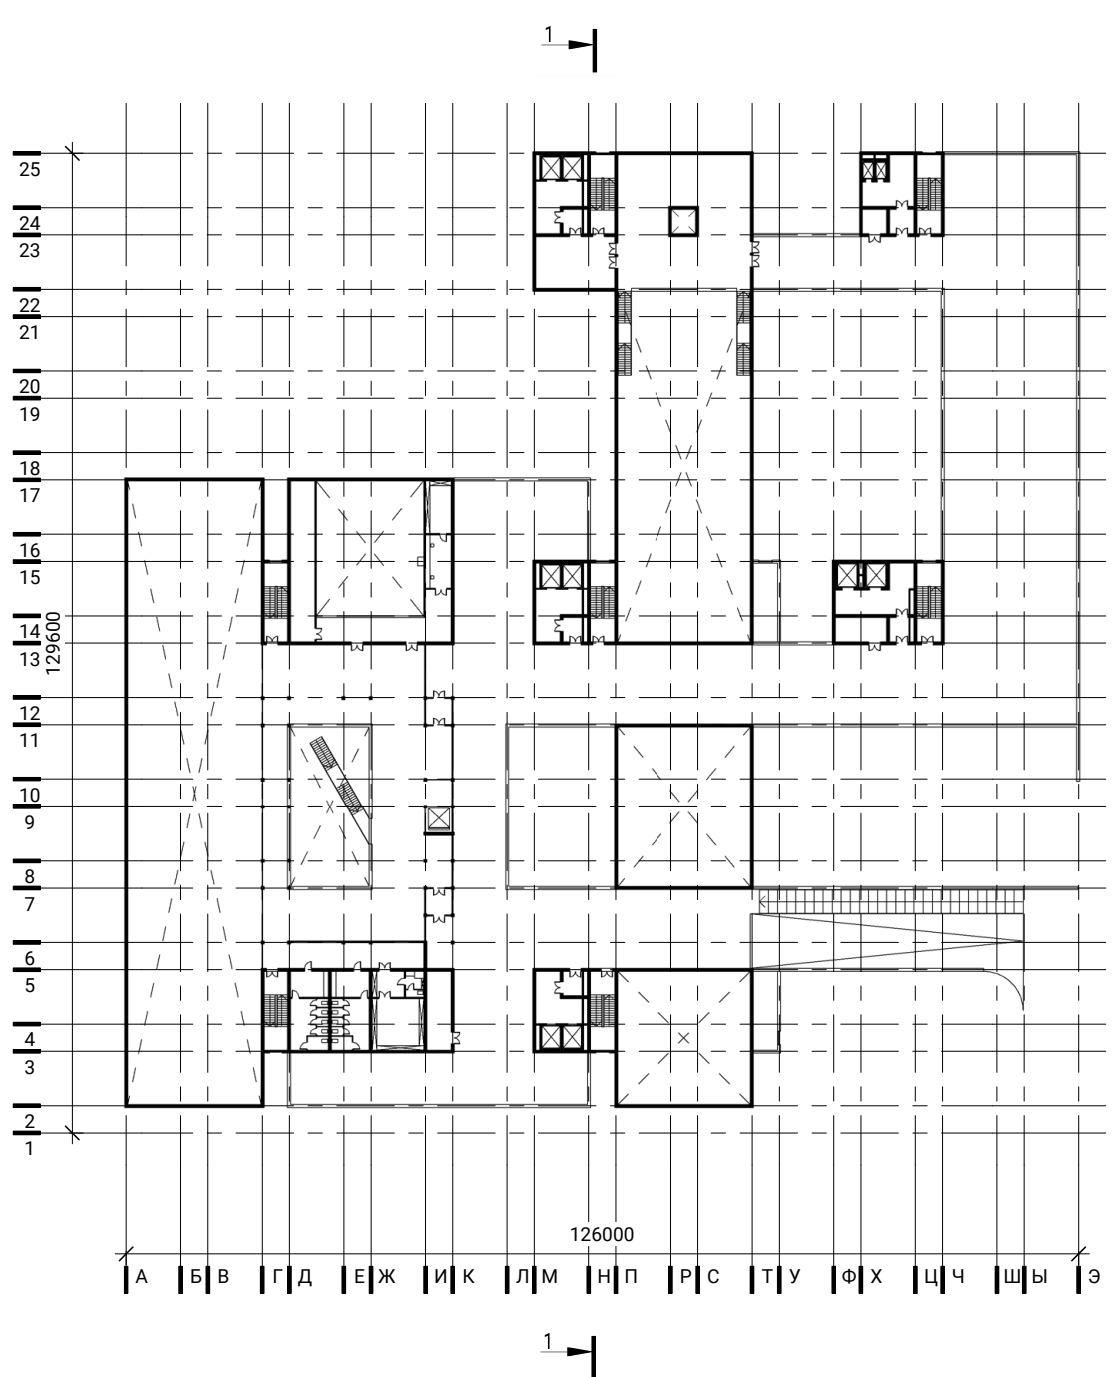

План 3 этажа на отметке +9.000

Проект выполнил: Белов Александр Владимирович  
Преподаватели: Орлов Дмитрий Николаевич, Орлова Наталья Александровна