


# Железнодорожный вокзал в г. Перми


Раздел - АРХМОЛОДЕЖЬ  
Номинация - Дипломный проект

Автор: Атякшова А. А.  
Руководители: проф. Меренков А. В.,  
пфрф. Доронина Н. В., преп. Якимова А. М.



СЕВЕРНЫЙ ФАСАД

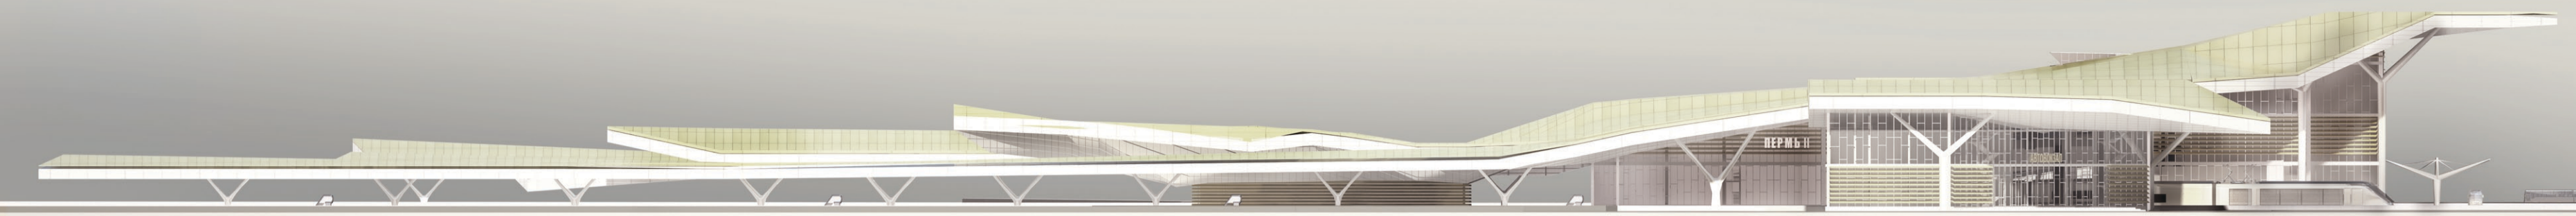

РАЗРЕЗ 1-1

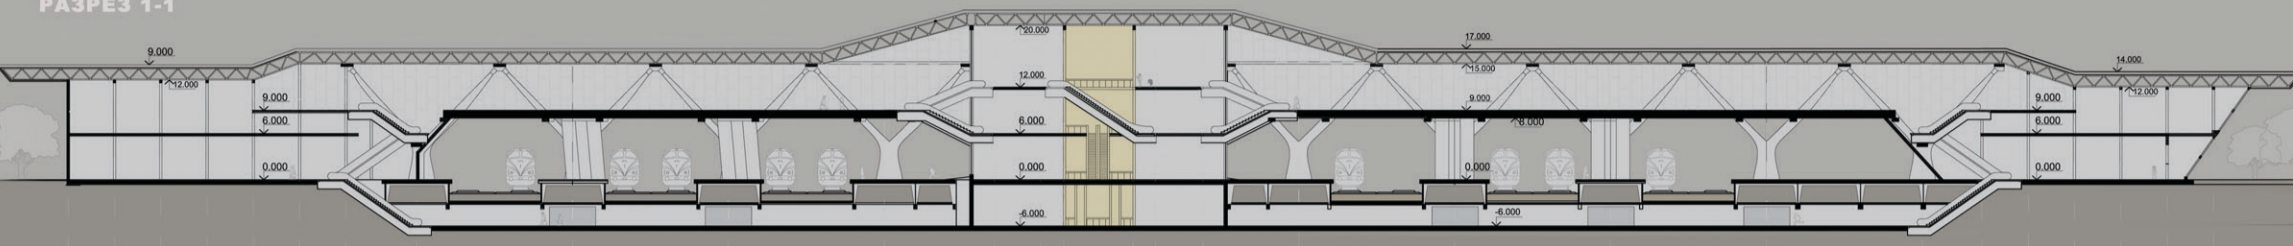

РАЗРЕЗ 2-2

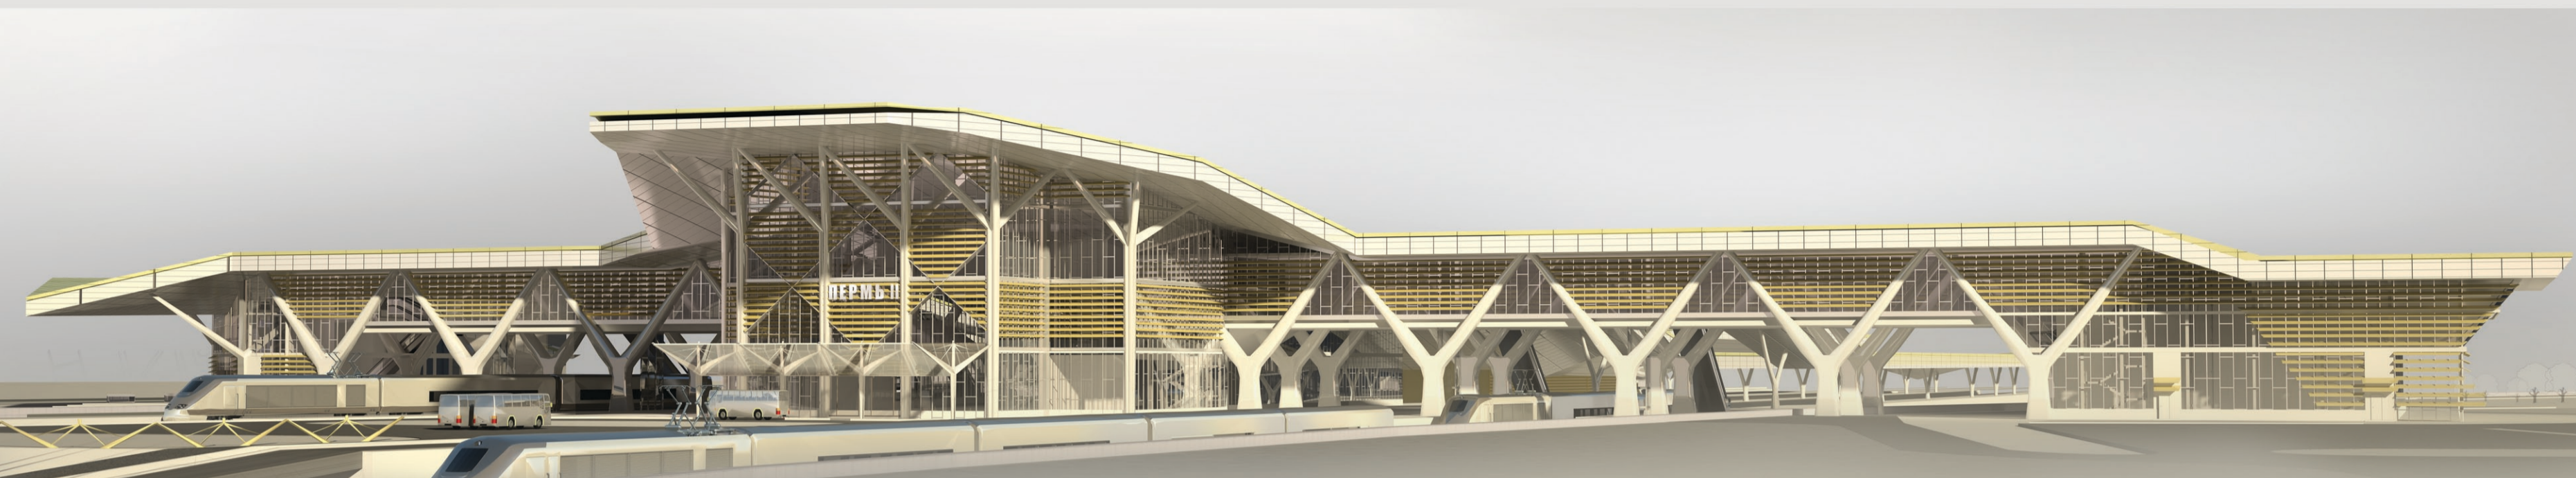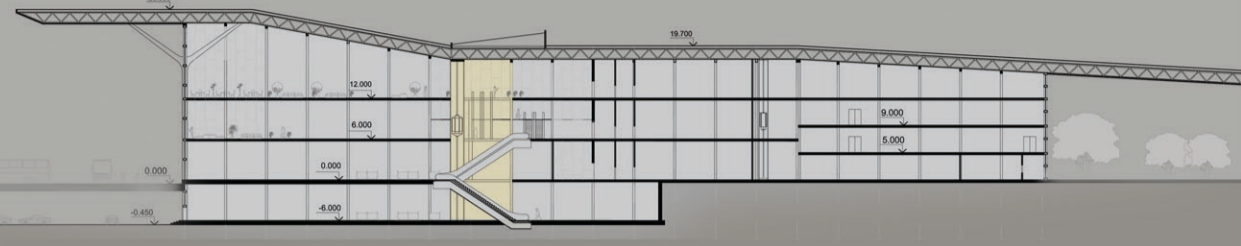

Экспликация плана на отм. 0.000


1. Тамбур
2. Вестибюль
3. Зона досмотра
4. Распределительный зал
5. Кассовый зал
6. Кассовый зал пригородного направления
7. Подсобное помещение касс
8. Комната отдыха кассиров
9. Комната старшего кассира
10. Приемная мед. пункта
11. Палаты мед. пункта
12. Зал справок
13. Загрузка в торговые помещения и ресторан

План на отм. 12.000



План на отм. 12.000

1. Ресторан
2. Гардероб
3. Бар
4. Моющая посуда зала
5. Моющая посуда кухни
6. Овощной цех
7. Мясной цех
8. Холодный цех
9. Горячий цех
10. Разделка
11. Склад
12. Рекреационная зона
13. Подсобное помещение
14. Диспетчерская
15. Комната с видеоустановками
16. Аппаратная

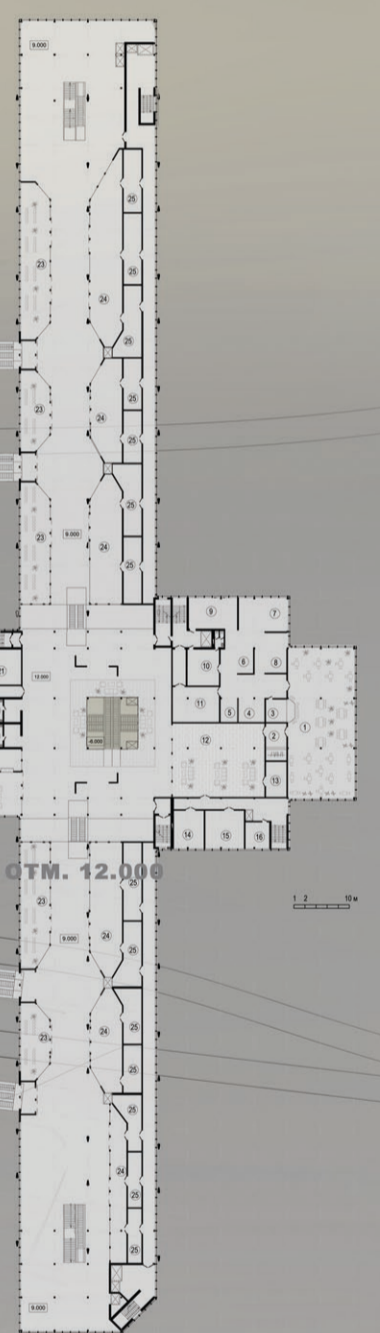

ГЕНПЛАН

Экспликация генплана

1. Центральная привокзальная площадь
2. Площадка при железнодорожном вокзале
3. Площадка автовокзала
4. Основное здание вокзала

5. Здание вокзала, пригородного направления
6. Автовокзал
7. Надземные переходы
8. Открытая автостоянка
9. Паркинг на отм. -6.000, остановка общественного транспорта на отм. 0.000
10. Железнодорожные пути
11. Платформы
12. Автобусный парк автовокзала

Экспликация плана на отм. -6.000

1. Тамбур
2. Вестибюль
3. Зона досмотра
4. Распределительный зал
5. Кассовый зал
6. Кассовый зал пригородного направления
7. Подсобное помещение касс
8. Узел водоснабжения

9. Узел теплоснабжения
10. Тоннели
11. Сан. узел
12. Сан. узел персонала с помещениями для хранения предметов уборки
13. Сан. узел
14. Торговый зал
15. Торговый склад
16. Багажное отделение
17. Складское помещение



14. Служебный вход
15. Зал ожидания
16. Торговый зал
17. Торговый склад
18. Багажное отделение
19. Сан. узел
20. Помещение для хранения предметов уборки
21. Помещение с инженерным оборудованием
22. Гардеробно-душевой блок
23. Зал ожидания
24. Торговый зал
25. Торговый склад



ПЛАН НА ОТМ. -6.000

ПЛАН НА ОТМ. 12.000

ул. Шоссе́йная 2-ая

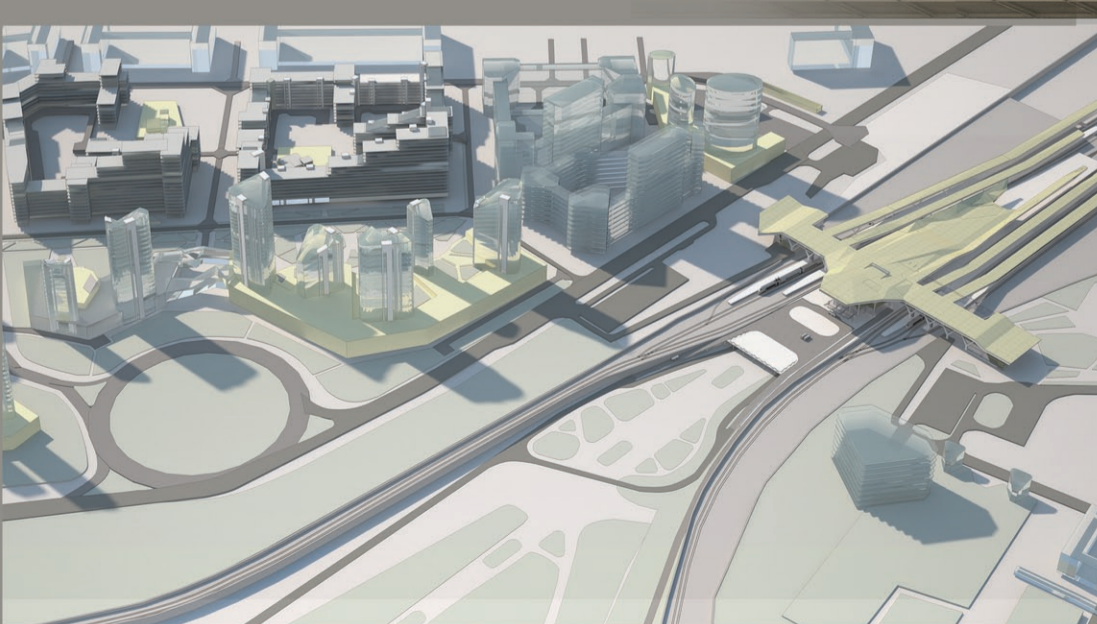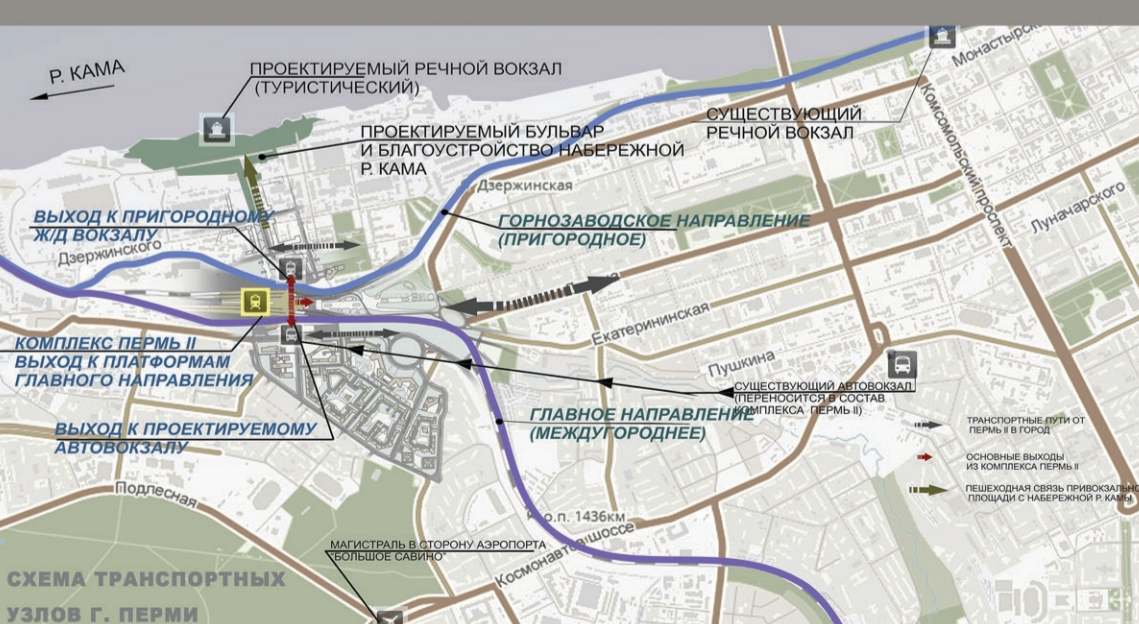

ВОСТОЧНЫЙ ФАСАД

