




## Концептуальное решение открытого общественного пространства в г.Красноярске. ЭКО-ПАРК для семейного отдыха.



Ситуационная схема.

существующие парки и скверы

По схеме видно, что на рассматриваемом участке и вблизи него отсутствуют какие-либо зелёные зоны. Современная застройка в этой части города только формируется. При дальнейшем ее развитии появление нового комплекса будет вполне обоснованным. Создание качественного предложения в совокупности с оригинальными ландшафтными и архитектурными решениями, благоустроенной парковой территорией, развитой общественной инфраструктурой внутри предлагаемого комплекса позволят расширить круг потенциальных потребителей новой жилой застройки.


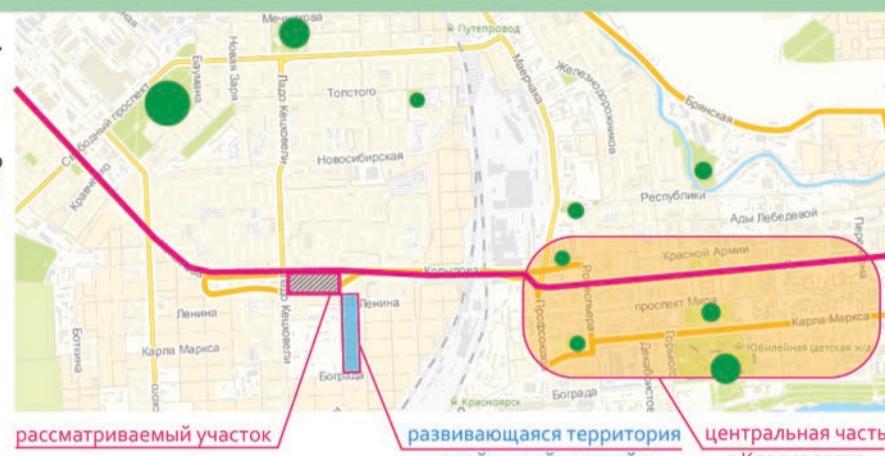


Проектная идея.

Основная идея - создание внутри городской среды общественно-ландшафтной структуры с элементами и образами, присущими живой природе.

Образная идея.

Доминантной частью ЭКО-ПАРКА является «ручей» соединяющий пруд «Горное озеро» на верхней террасе, и фонтан «Лесное озеро», расположенный в нижней части. «Ручей» в обрамлении ландшафтных групп из газонных и луговых трав, кустарников, деревьев лиственных и хвойных.

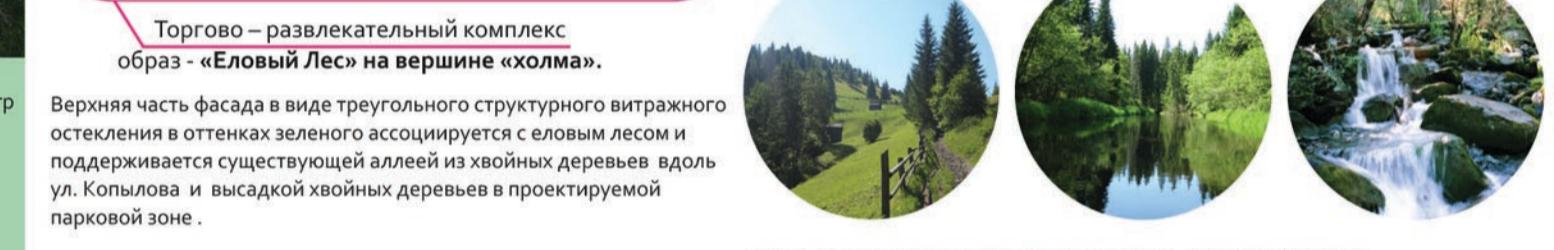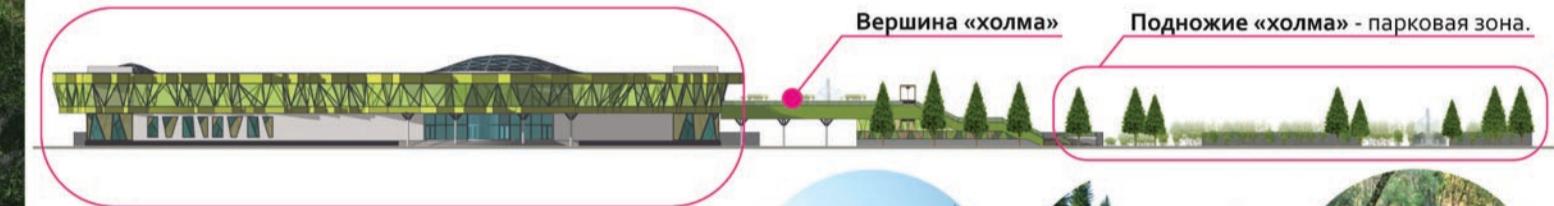

Верхняя часть фасада в виде треугольного структурного витражного остекления в оттенках зеленого ассоциируется с еловым лесом и поддерживается существующей аллеей из хвойных деревьев вдоль ул. Копылова и высажкой хвойных деревьев в проектируемой парковой зоне.

Вдоль «ручья» можно подняться на «холм» - верхнюю террасу, соответствующую уровню 2 этажа торгово-развлекательного комплекса и имеющую вход в него. Конструкция «холма» своеобразное сочетание лестниц, элементов амфитеатра с деревянным покрытием для сидения, водного объекта, элементов ландшафта, высадка кустарников и трав в контейнерах на летний период.

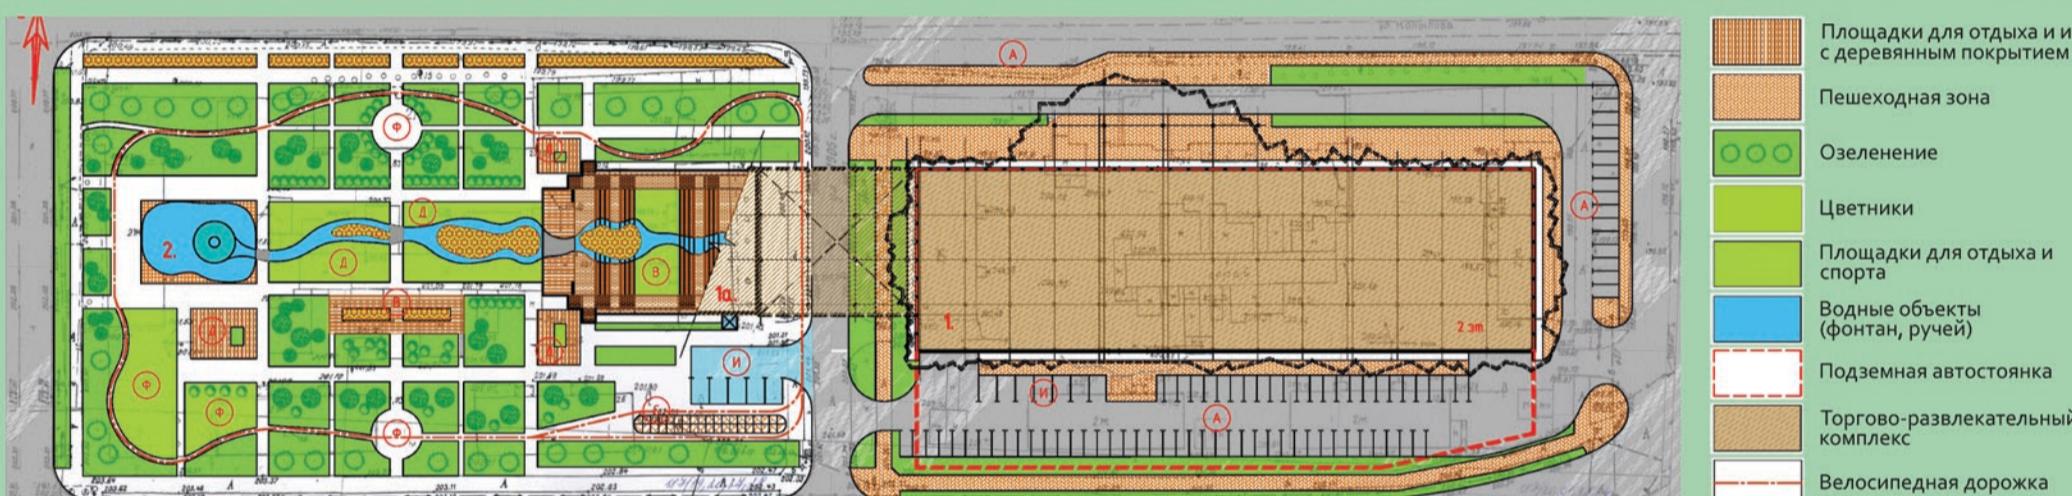


Схема генплана.



зоны для активных видов спорта

терраса-сцена

Площадки для отдыха и игр с деревянным покрытием

Пешеходная зона

Озеленение

Цветники

Площадки для отдыха и спорта

Водные объекты (фонтан, ручей)

Подземная автостоянка

Торгово-развлекательный комплекс

Велосипедная дорожка

Верхняя терраса устраивается в конструкции над проездом.

Под ней предполагается устройство технического этажа, для размещения оборудования, необходимого для системы фонтанов. В конструкциях лестниц возможно размещение технических помещений, а также общественных туалетов для посетителей парка.

Доступ на верхнюю террасу из парка для маломобильных групп населения осуществляется при помощи закрытого подъемника-лифта. В непосредственной близости от подъемника располагается

автопарковка для инвалидов.



пруд-фонтан «Горное озеро»  
(каток -зимний период)

Цветники «острова»



площадки для отдыха

В разработке ландшафтных групп основным направлением будет приближение к естественному природному образу, свойственному пейзажному парку. В отдельных покрытий, детских игровых площадок, элементах благоустройства используются экологически чистые материалы, активно применяется отделка из дерева и натурального камня.



бюро г.Новосибирск, ул.Чаплыгина,47,оф.501  
тел.+7 913 986 5999 , e-mail: n\_plan@mail.ru  
ООО Студия «НоЛПлан»

Архитекторы: ПАЛЕЙ Н.А.  
ГЕТТО В.А.  
ШЕВЧЕНКО А.А.

NEOPLAN

студио