
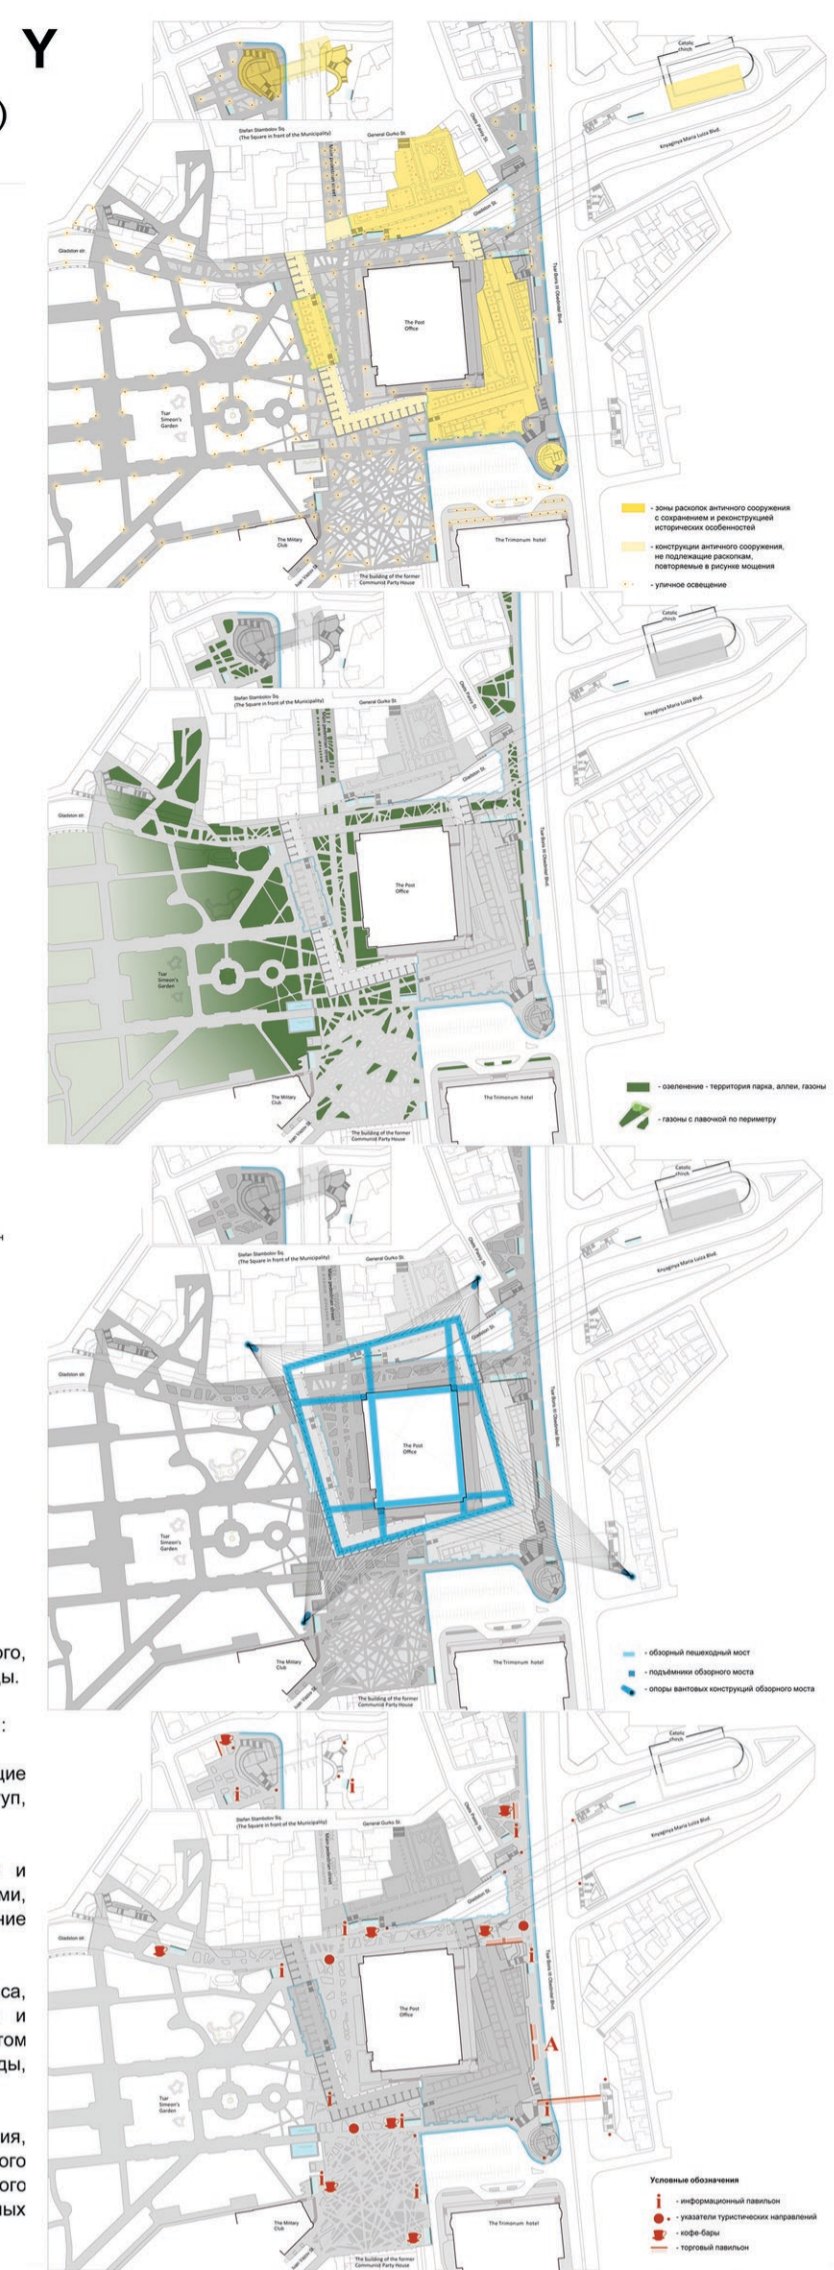


І Н Т Е Р Т Е Х Т У А Л С І Т Ъ

РЕКОНСТРУКЦИЯ ЦЕНТРАЛЬНОЙ ПЛОЩАДИ г. ПЛОВДИВ (БОЛГАРИЯ)

Концепция Buslaev Architects

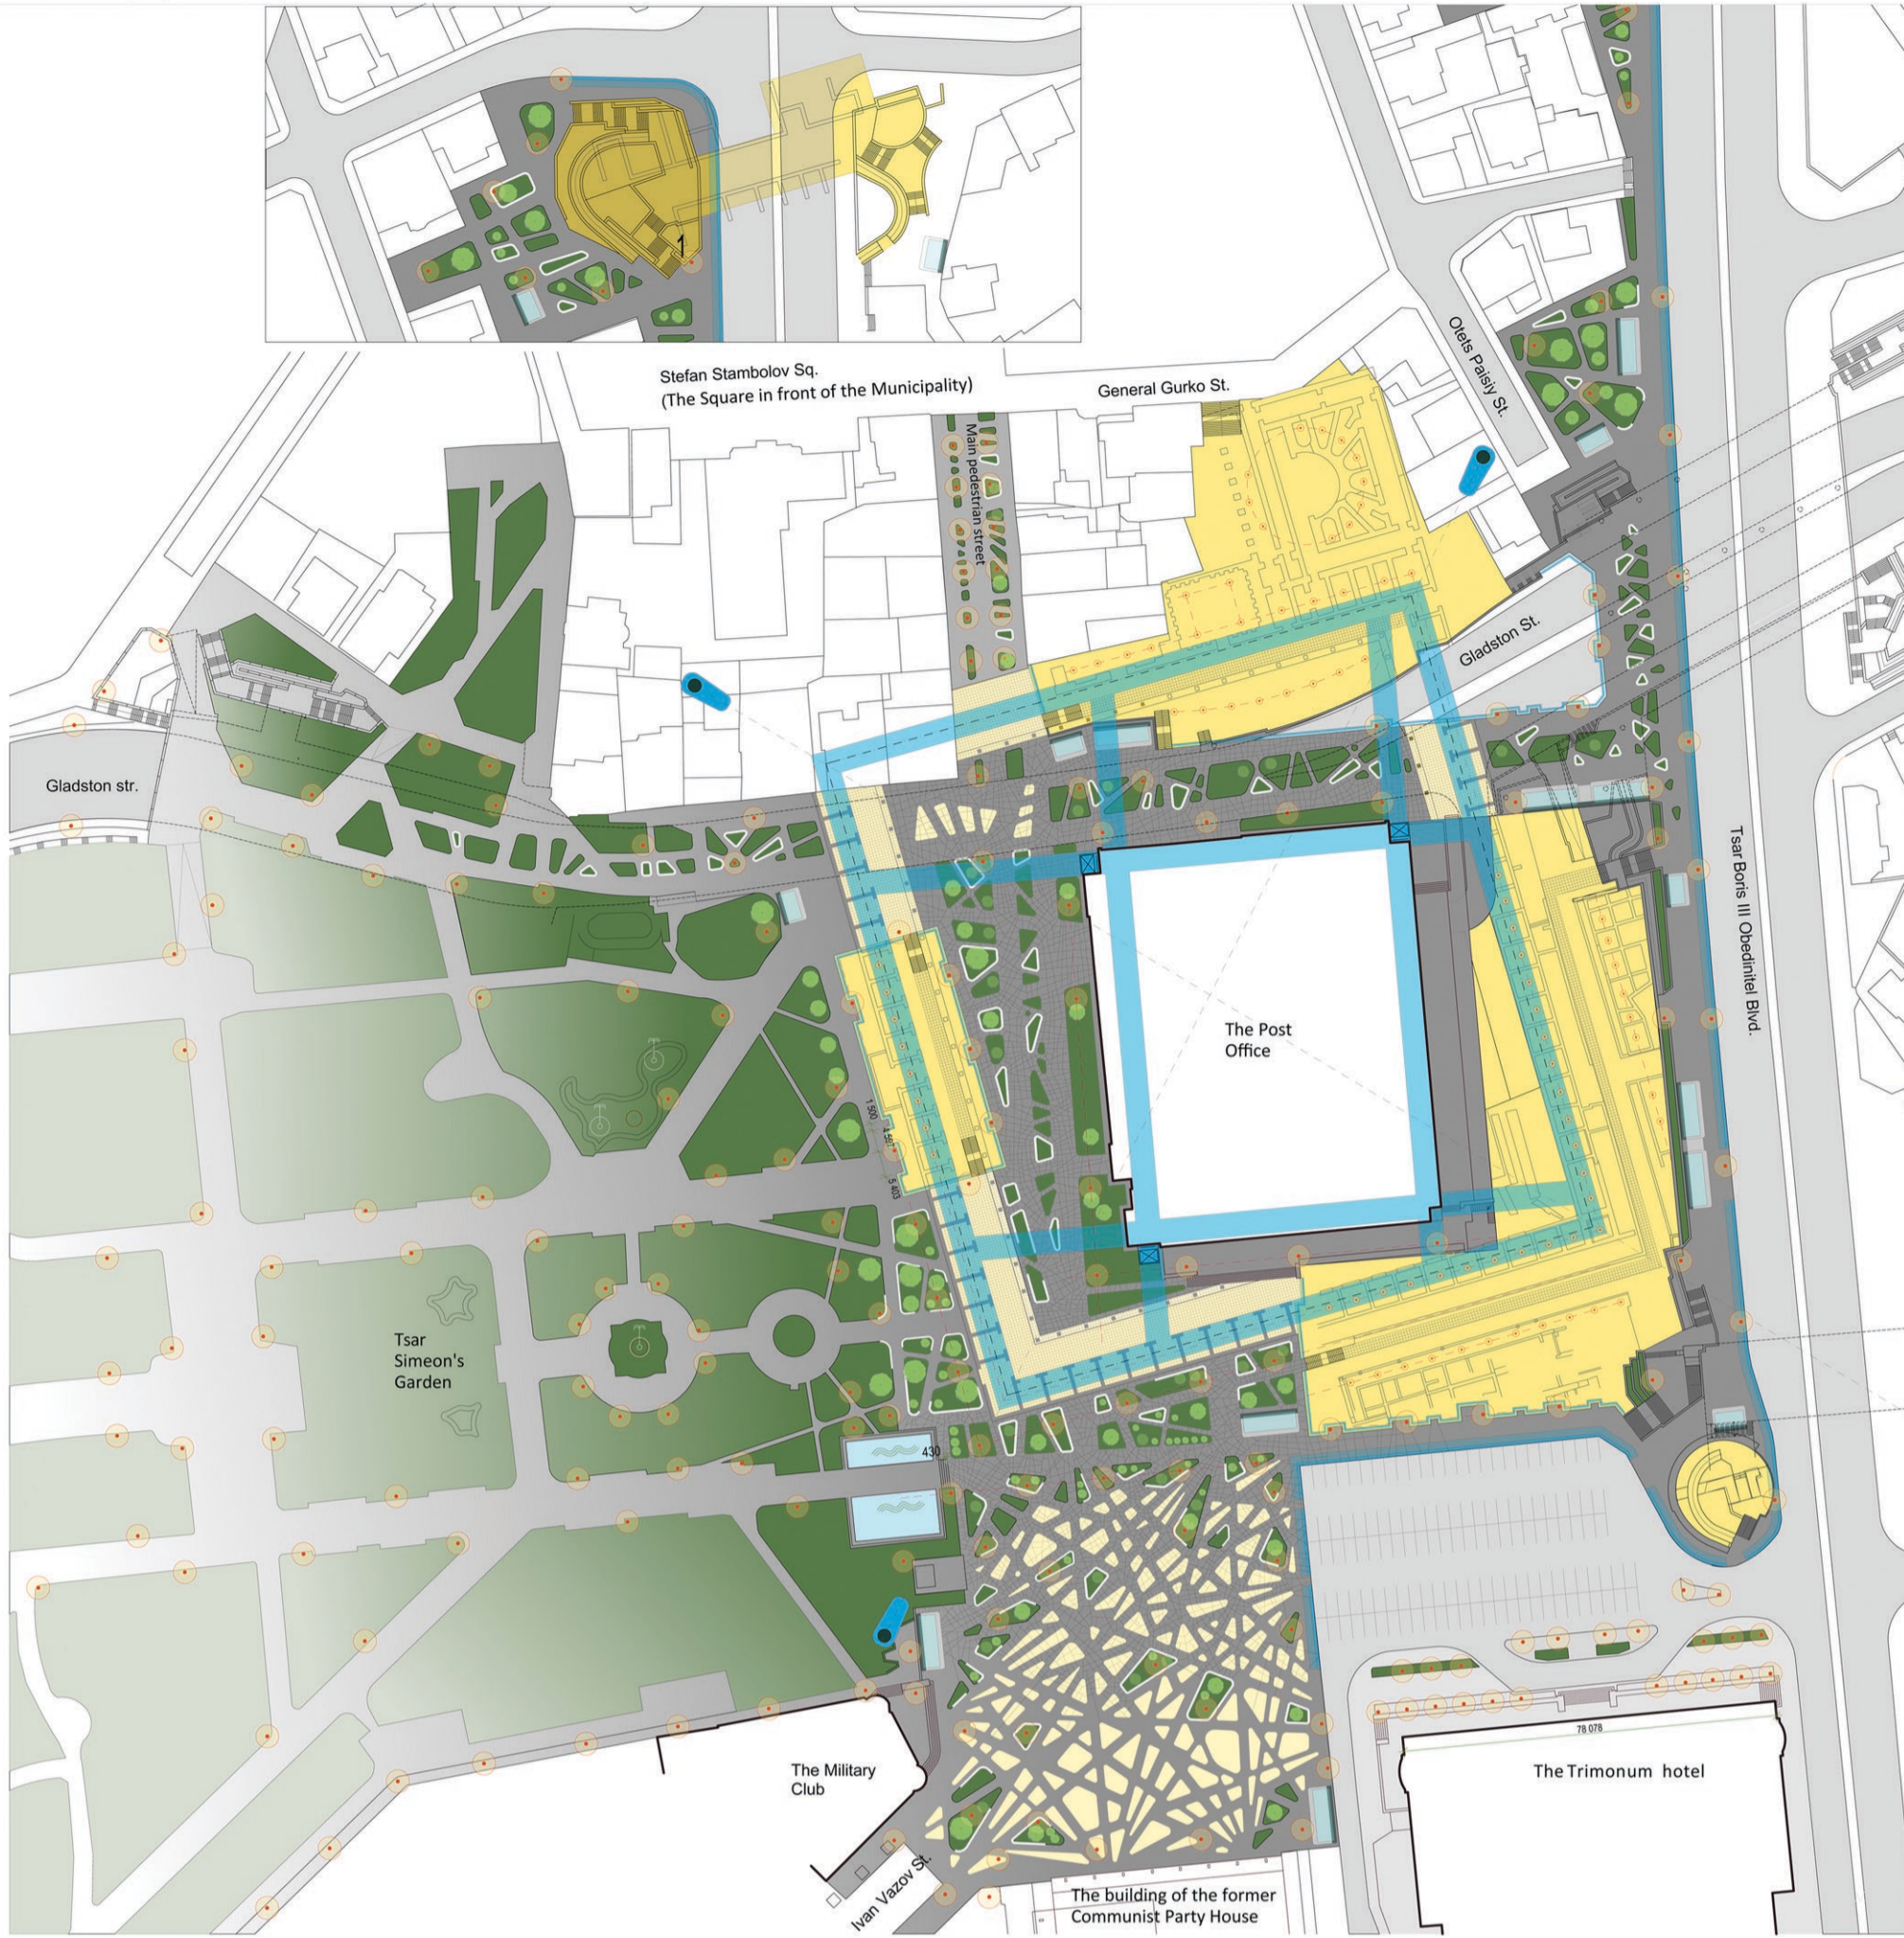

Сложность и многообразие истории города требуют сложного, комплексного и разнообразного решения для развития городской среды.

Основные сюжеты, взаимодействующие в рассматриваемом сценарии:

- "подземное прошлое" (раскопки большие и маленькие, скрывающие исторические смыслы, их музеефикация, свободный пешеходный доступ, ограждения, подсветка);
- "историческое настоящее" (информация о раскопках, санация и оформление пограничных зон с археологическими исследованиями, социализация раскопок (смотровые и обзорные площадки, создание безбарьерной среды без преград и углов);
- "актуализируемое настоящее" (современные технологии сервиса, торговля и общественное питание, общественные мероприятия и городская жизнь, живописная трансформация пешеходных дорожек с учетом полицентричности и мультифункциональности городской среды, дисперсное размещение нового озеленения);
- "надземное будущее" (создание нового перспективного сооружения, т.н. landmark-building для исторического центра города - обзорного подвесного моста, с перспективной реконструкцией городского почтамта с устройством прозрачных воздушных галерей и ландшафтных лифтов).

