
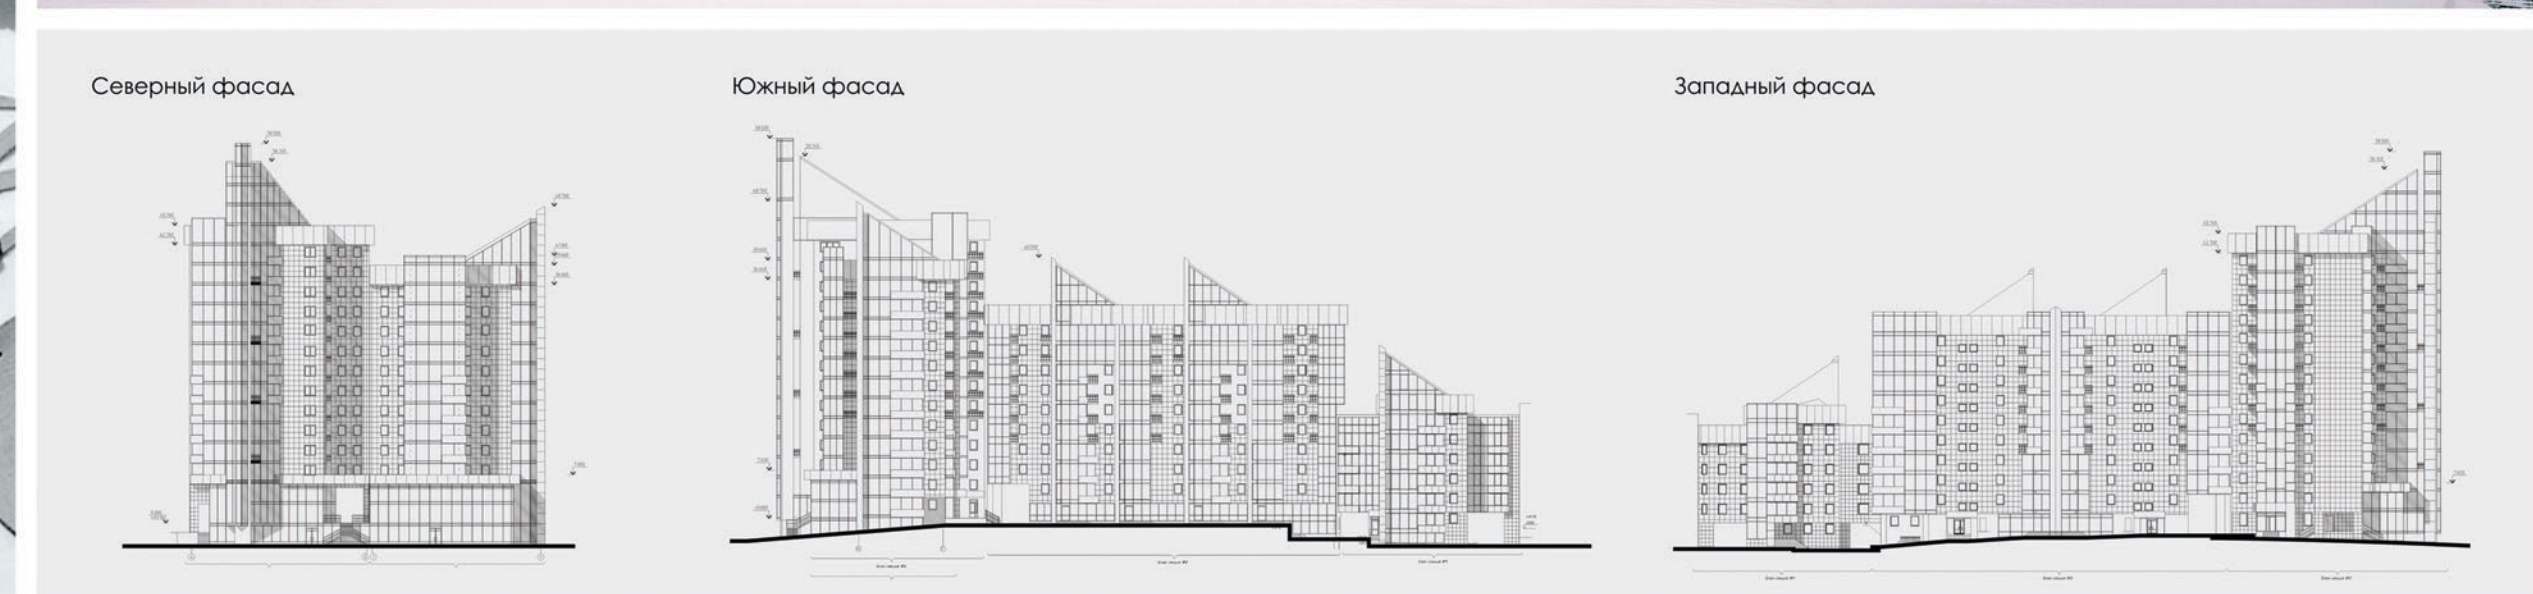
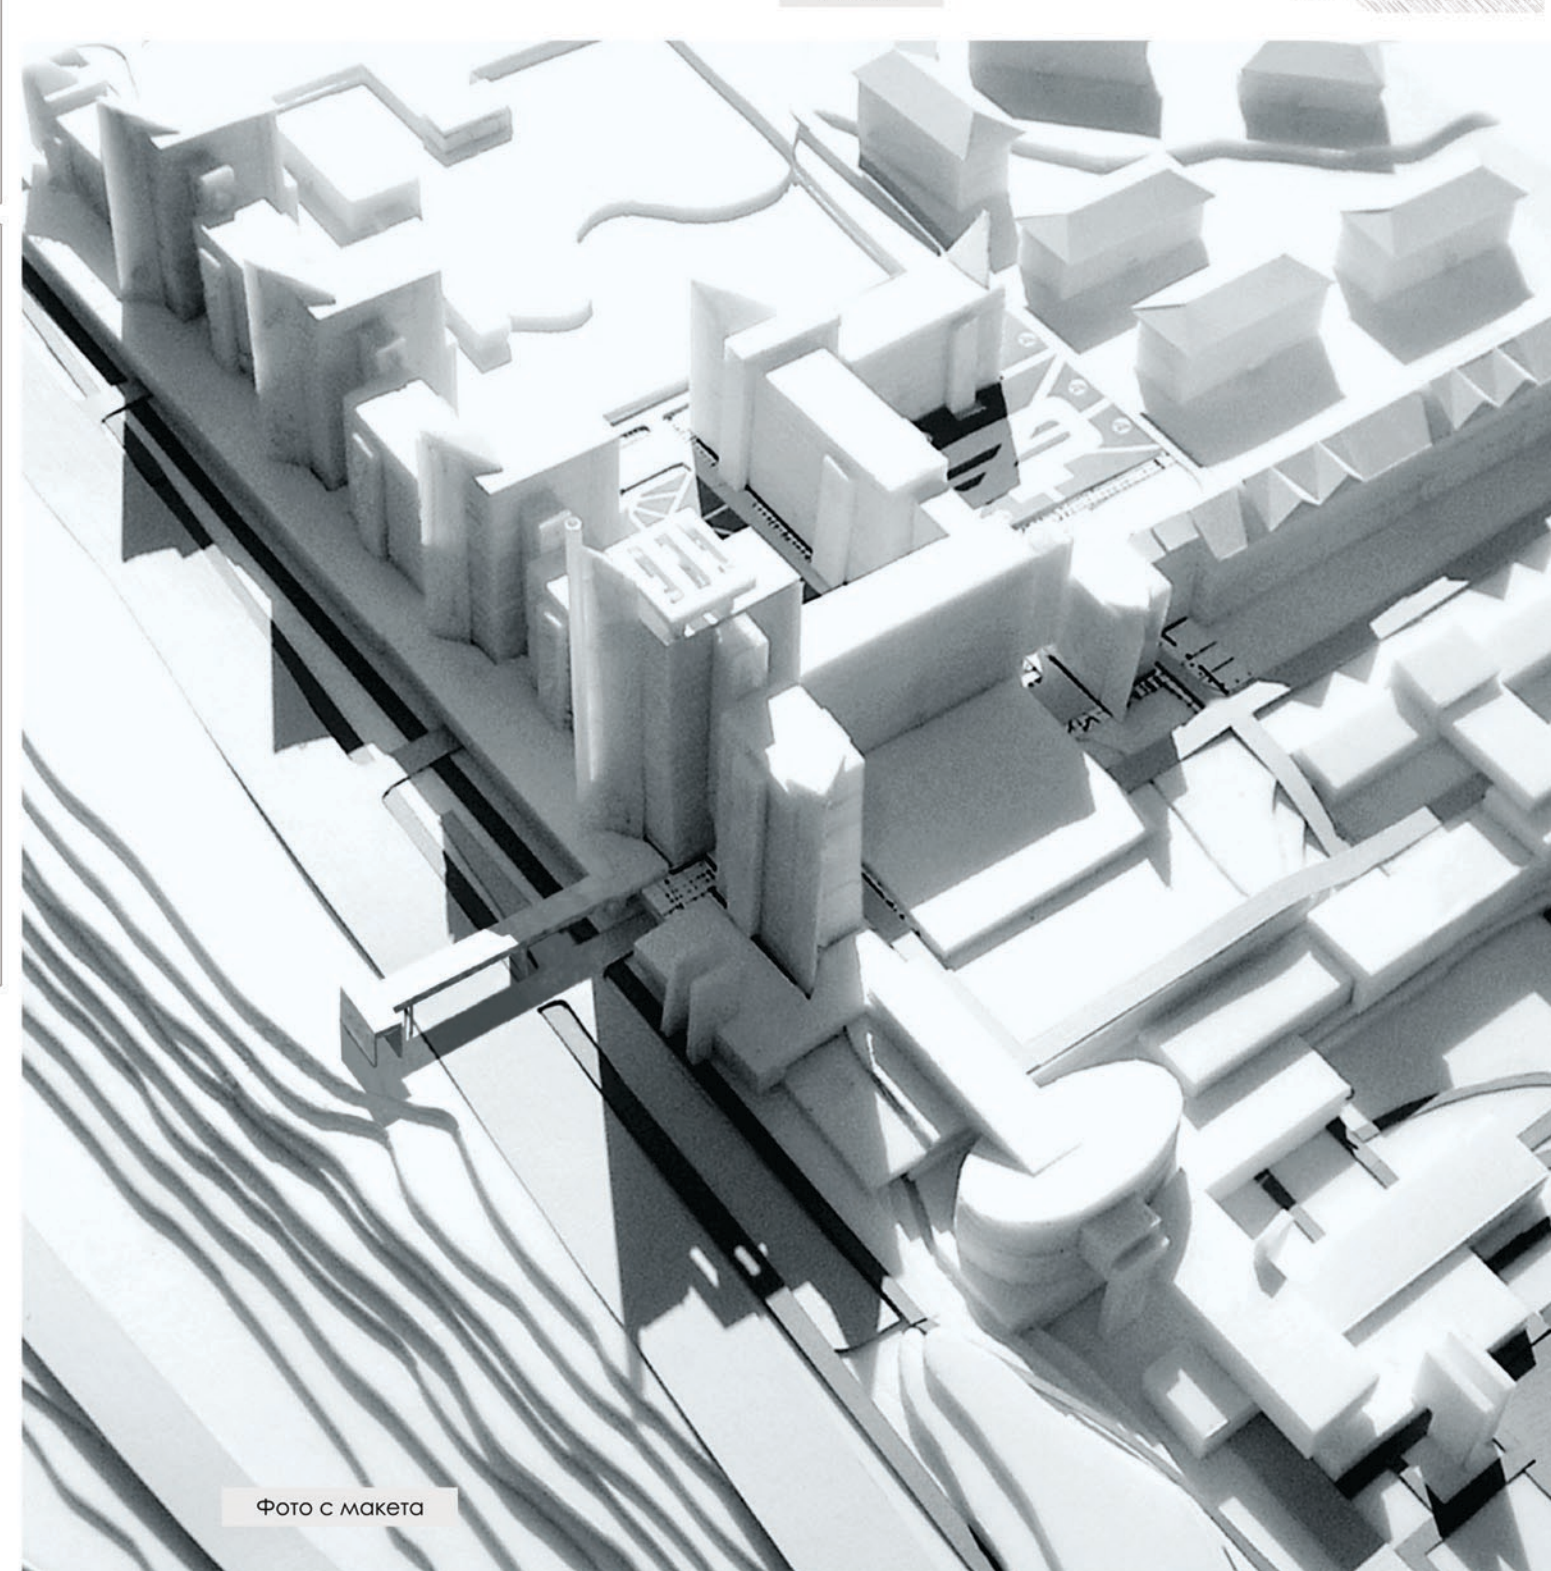
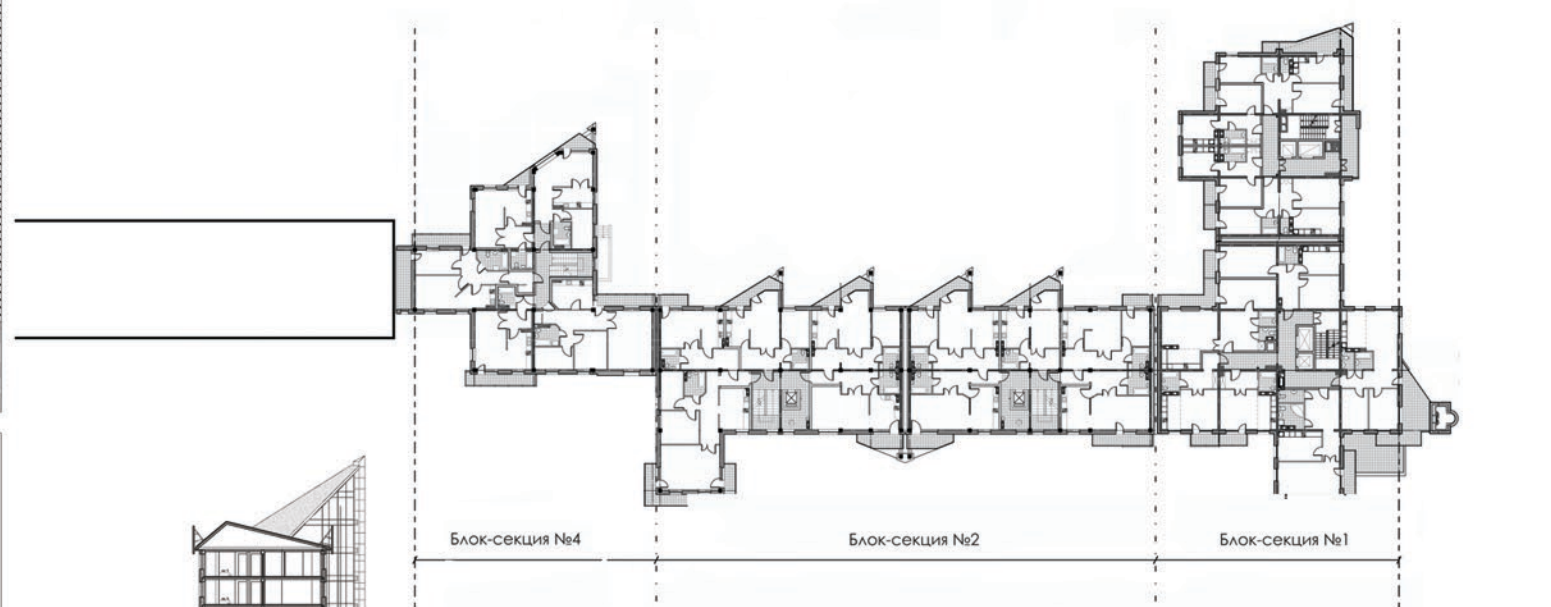
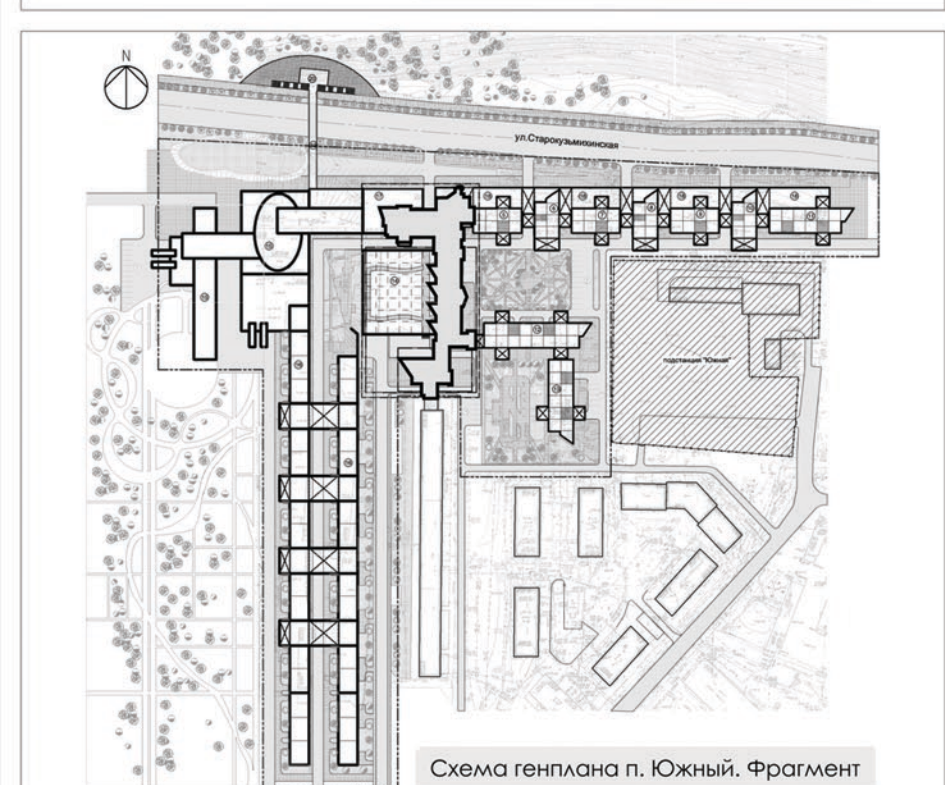


ЖИЛОЙ КОМПЛЕКС "ОЗЁРНЫЙ" В СВЕРДЛОВСКОМ РАЙОНЕ Г. ИРКУТСКА

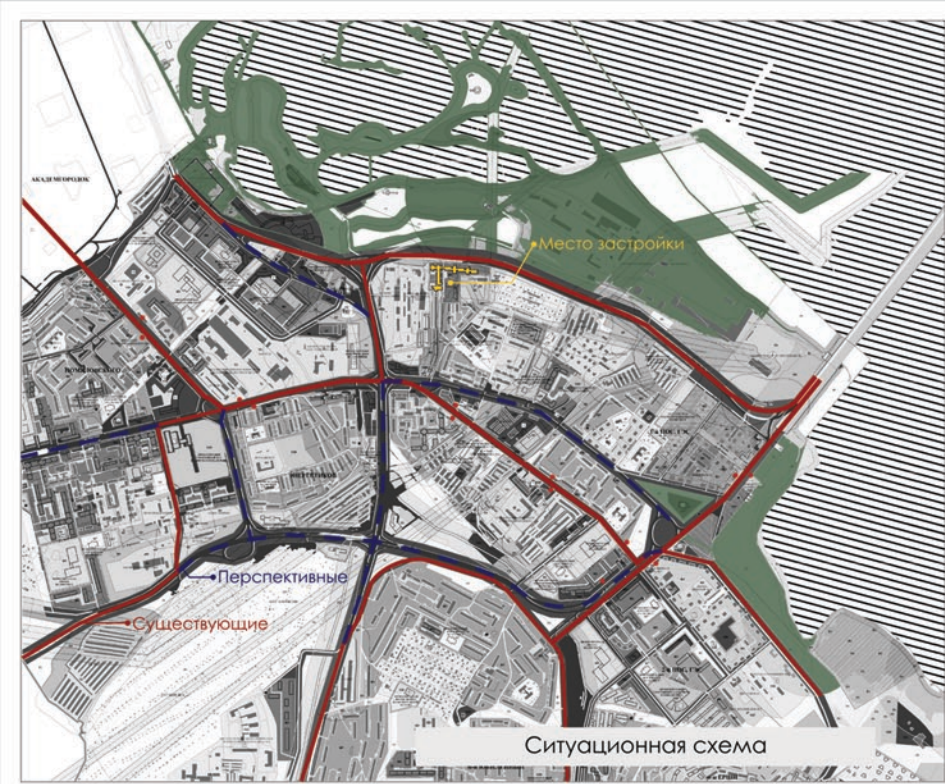

Жилой комплекс "Озёрный" находится в Свердловском р-не Иркутска и завершает разновременную застройку всего жилого района "Южный". Планируя жилую зону и жилую зону парка, который берет начало с берега Ангары и уходит вглубь жилой застройки, жилой комплекс формирует важный градостроительный узел.

В первых этажах размещены объекты общественного назначения, формирующие архитектурный облик и функционально наполняющие общегородскую магистраль, идущую вдоль берега главной магистрали города. В результате, имеющая протяженность до 15 м, располагается многоярусная автономная полностью обеспечивающая расчетные потребности жилого комплекса. Характерной особенностью дома является наличие панорамного лифта, расположенного в 16-эт. блок-секции и обращенного в сторону р. Ангара. Расположенный у наружной стены он активно формирует запоминающийся силуэт дома.

В жилых домах активно используются основные лоджии и балконы, обеспечивая комфортные условия проживания и позволяющие жителям любоваться панорамами города в любую погоду.

Жилой комплекс "Озёрный" в Свердловском районе г. Иркутска.
 Работы: Пестриков
 Наименование: Многоэтажные жилые здания.
 Проектная организация: ООО «Термолит»
 Адрес: РФ 664047, г. Иркутск,
 Трудовой прот., д.40, оф. 403,
 тел./факс: (395-2) 722-544, E-mail: arch2@tbi.ru.
 Авторский коллектив:
 Козак И.В.,
 Степанко В.В.,
 Волынов С.В.,
 Дмитришкин А.И.,
 Филиппова О.Г.

Заказчик (застройщик): Строительная организация:
 ООО СК "Авангард"
 Адрес: РФ 664048, г. Иркутск, ул.
 Бельмолова, д.72, тел. (3952) 665-335,
 факс: (3952) 48-37-00, E-mail:
 sk_avangard@mail.ru
 www: http://www.avangard-irk.ru

Фото с макета