

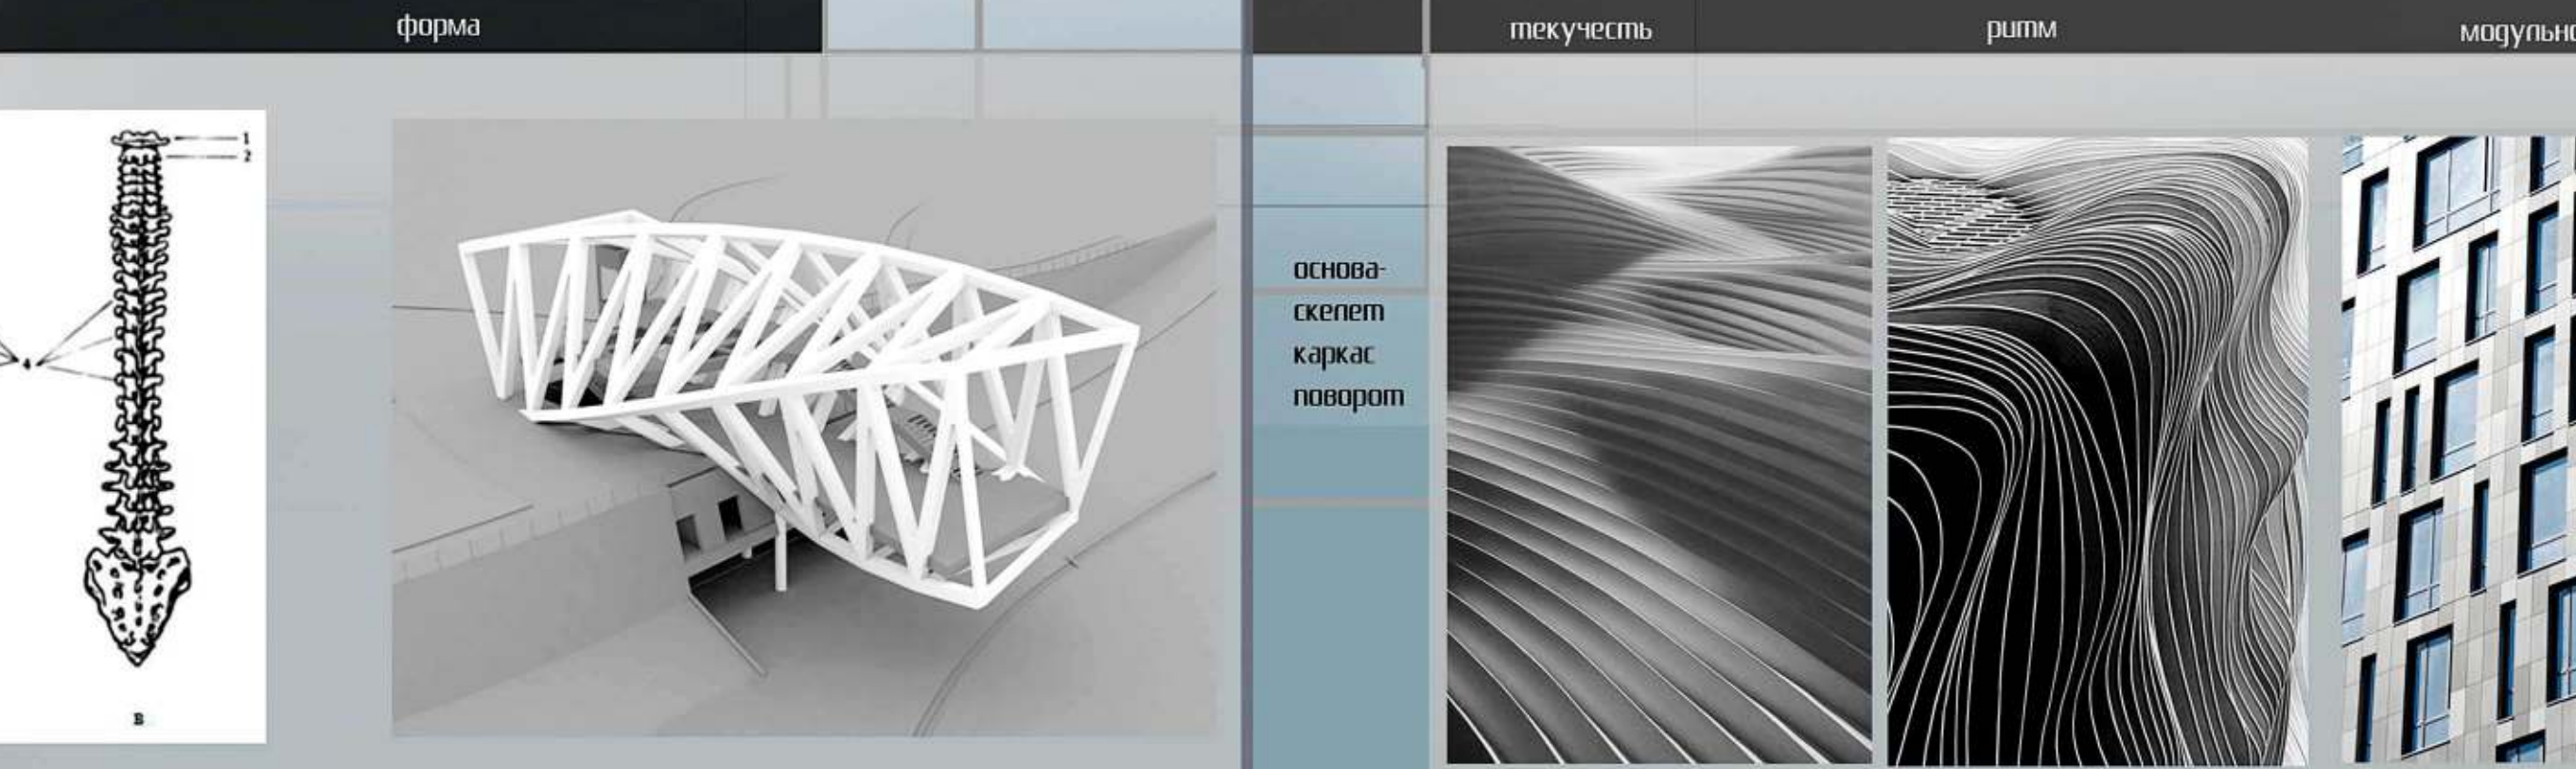
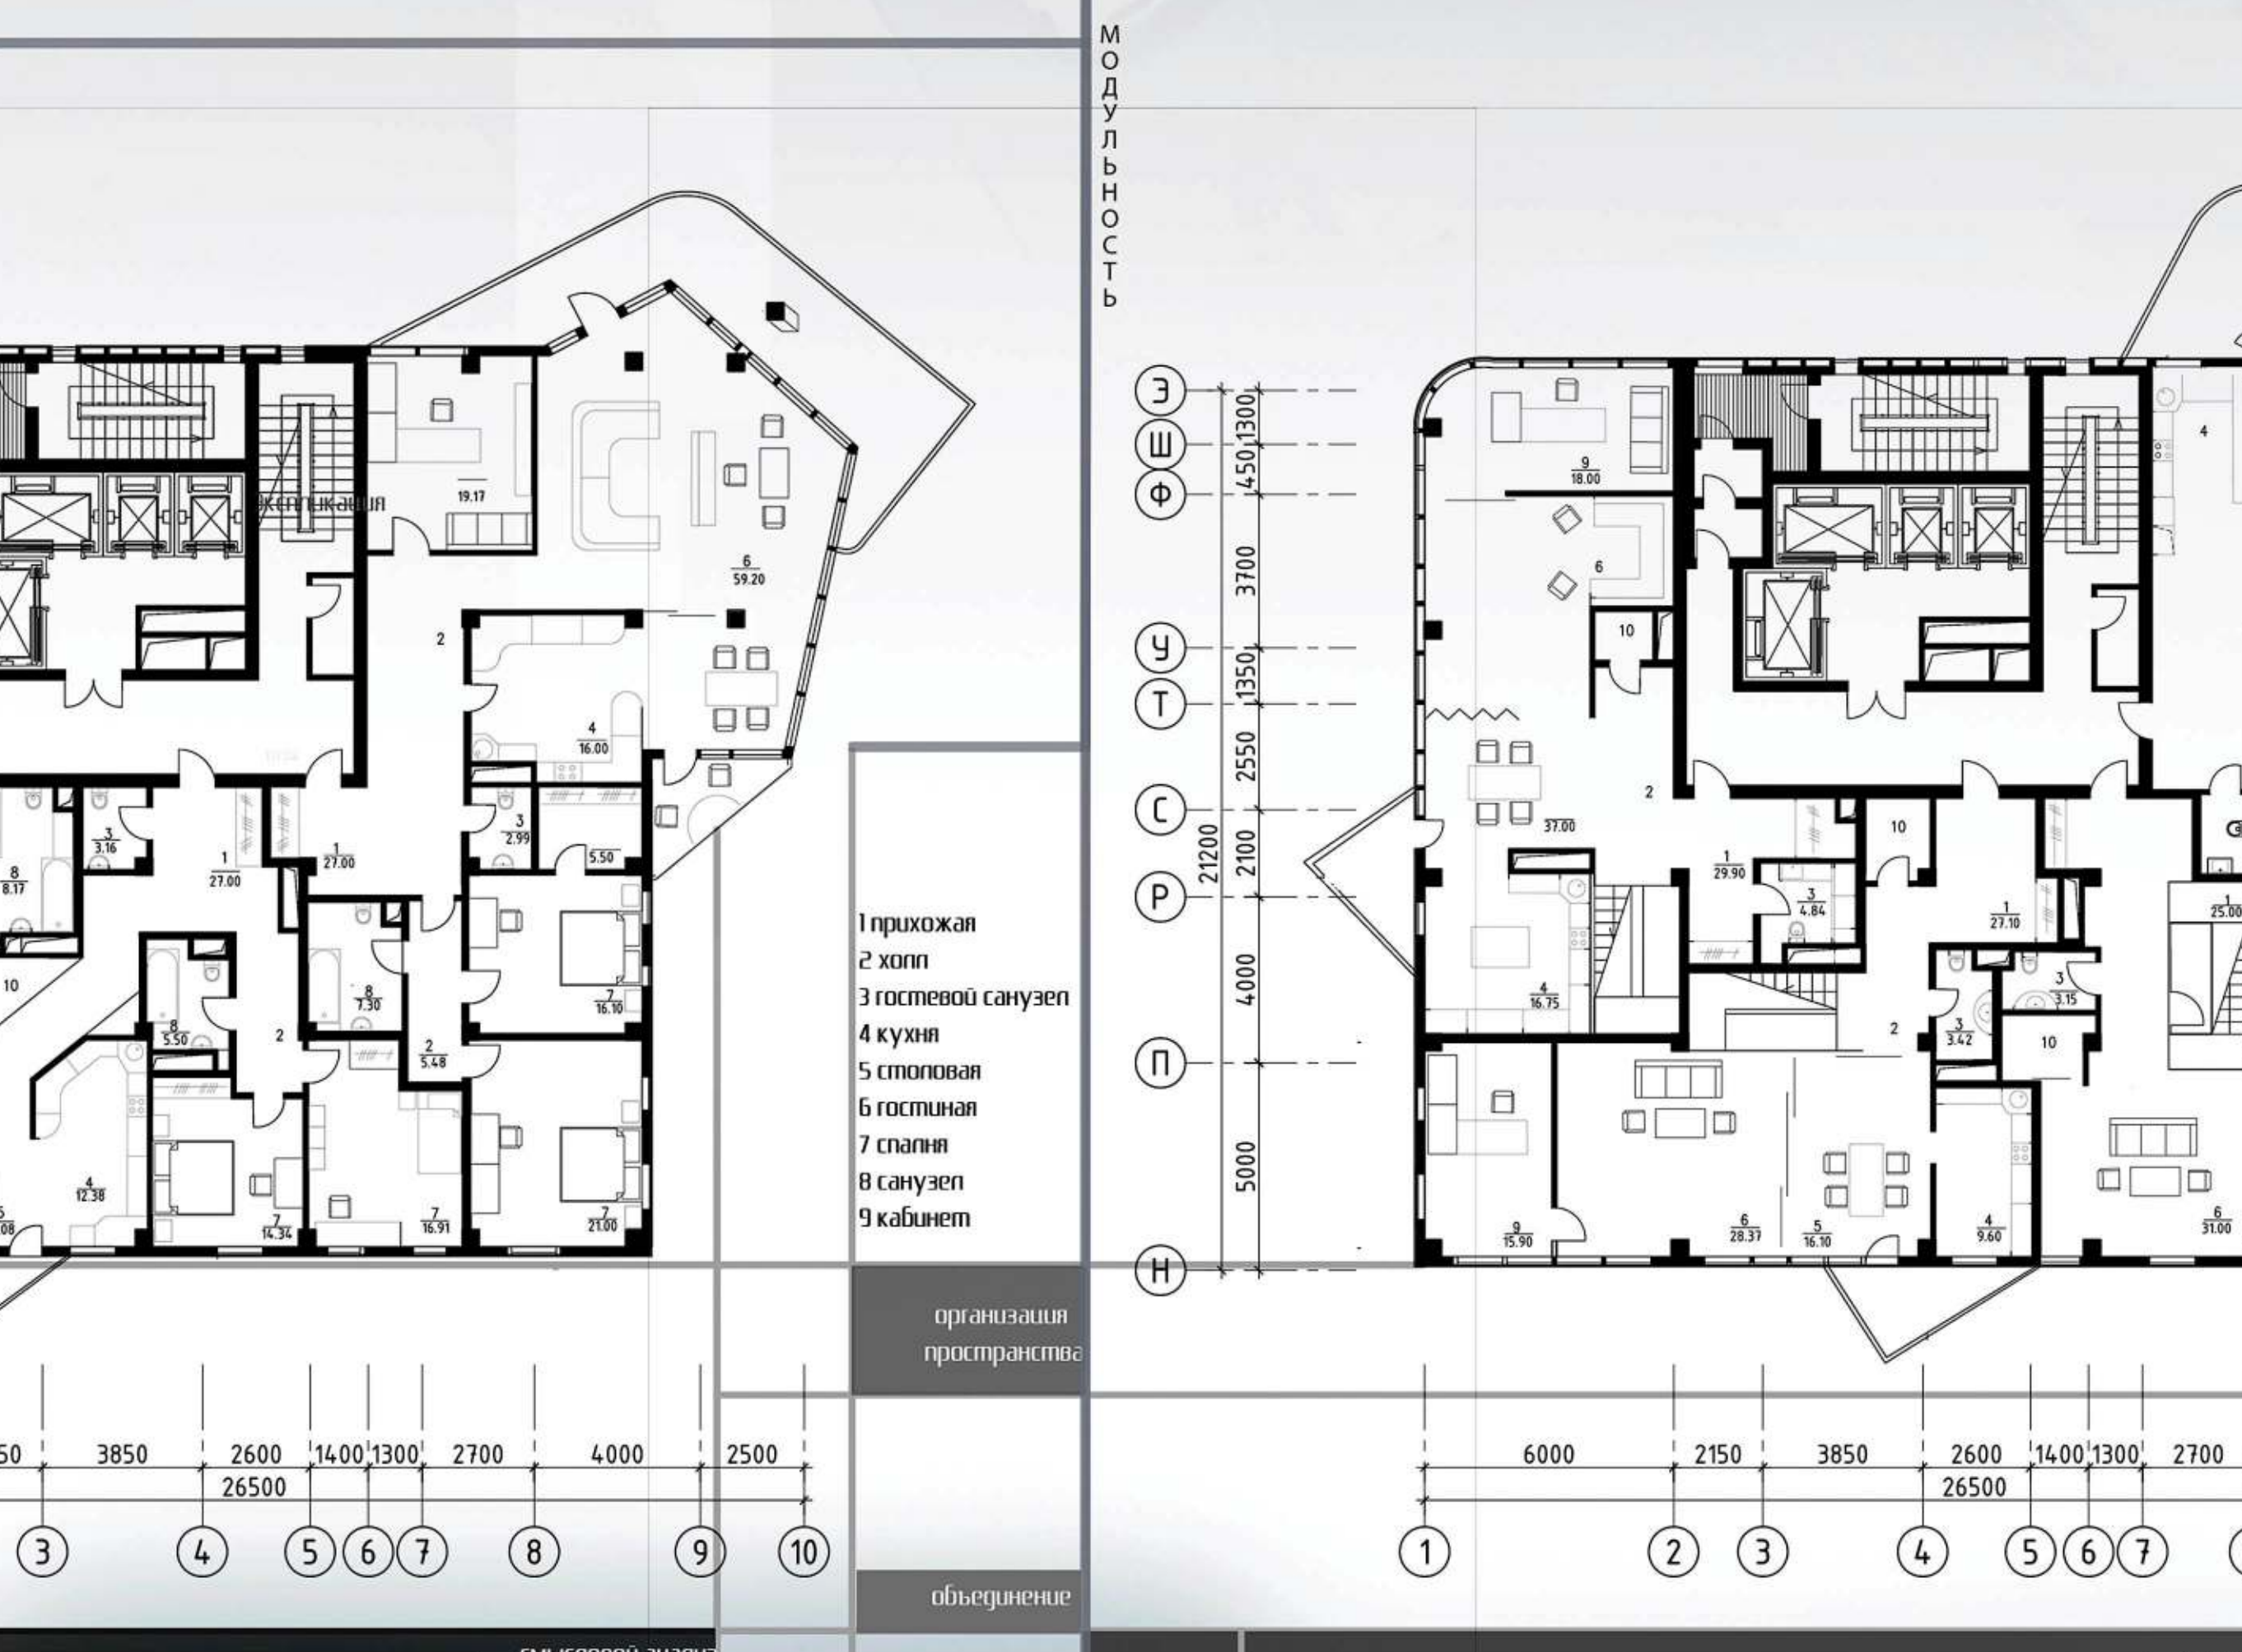
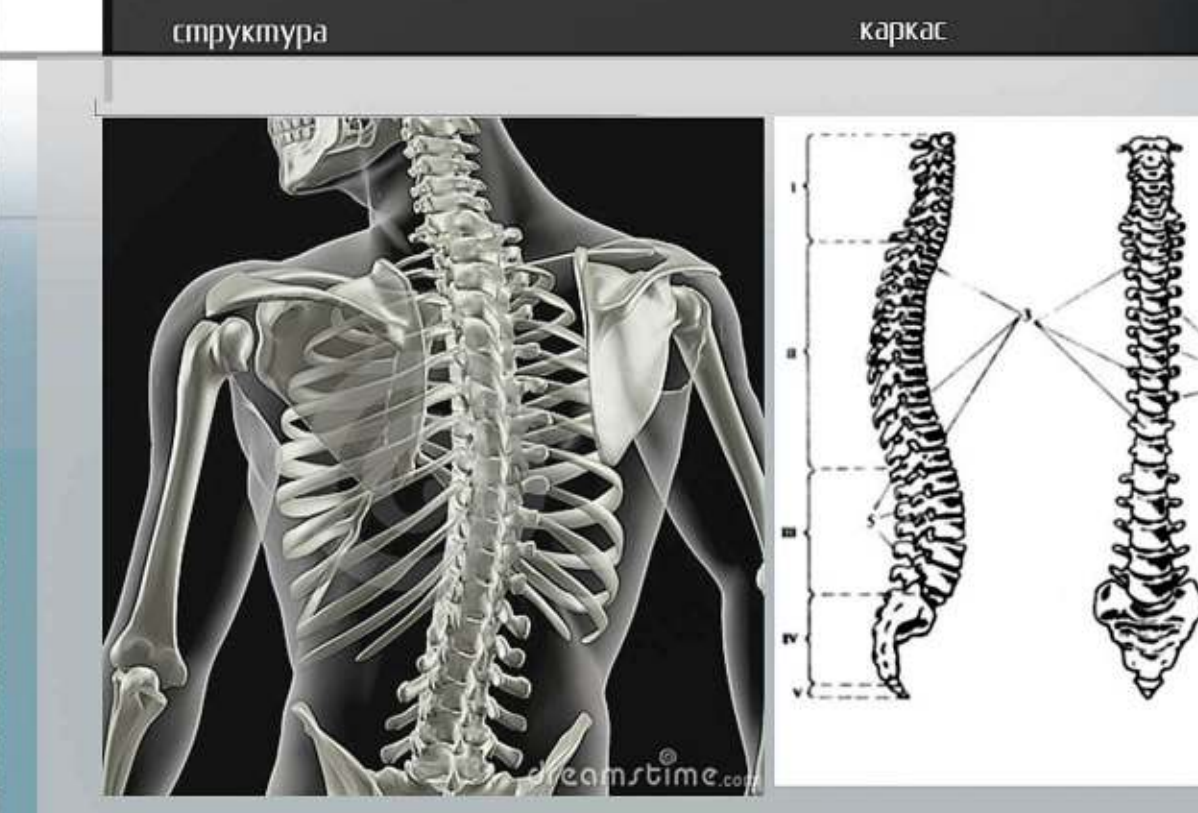
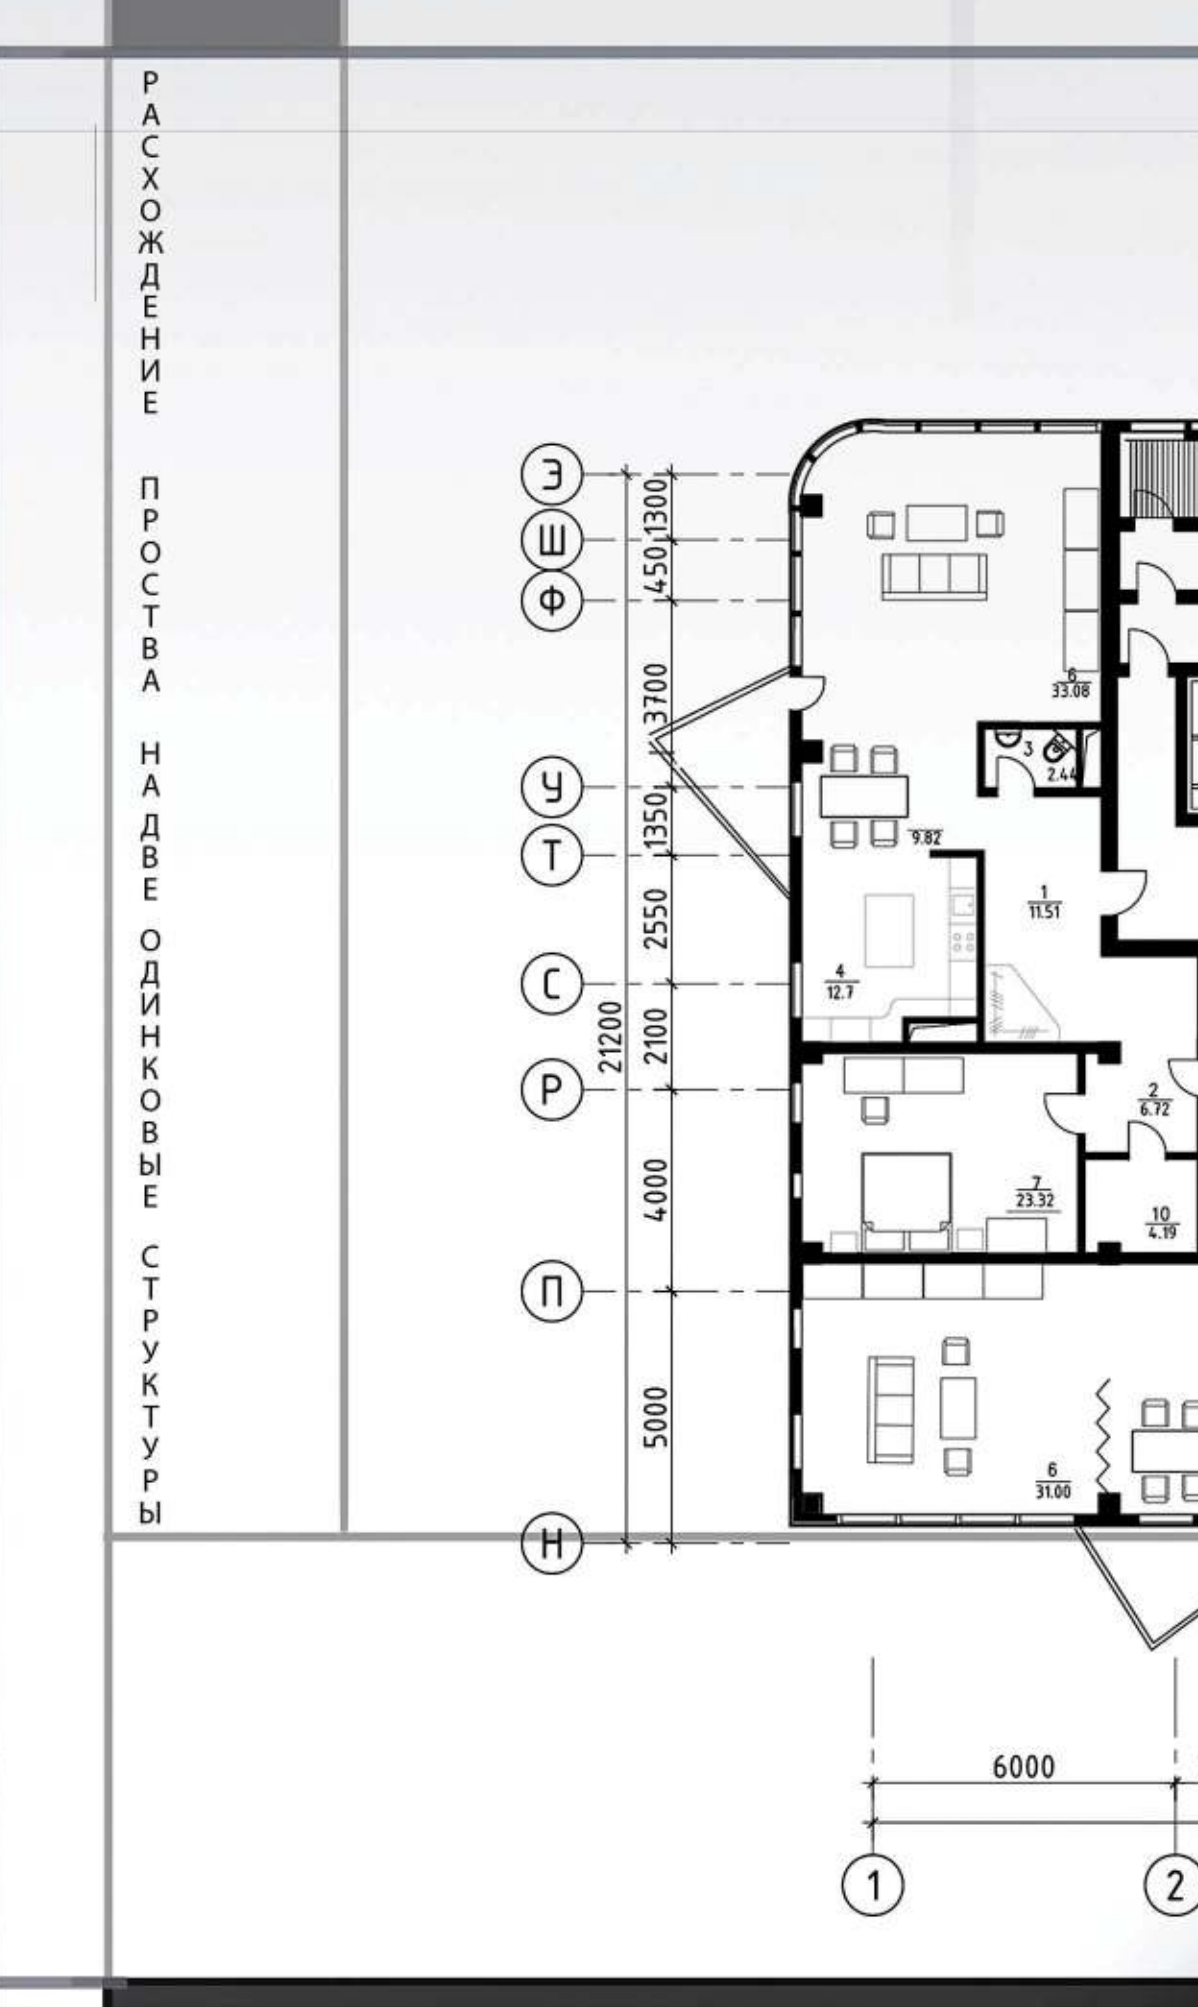
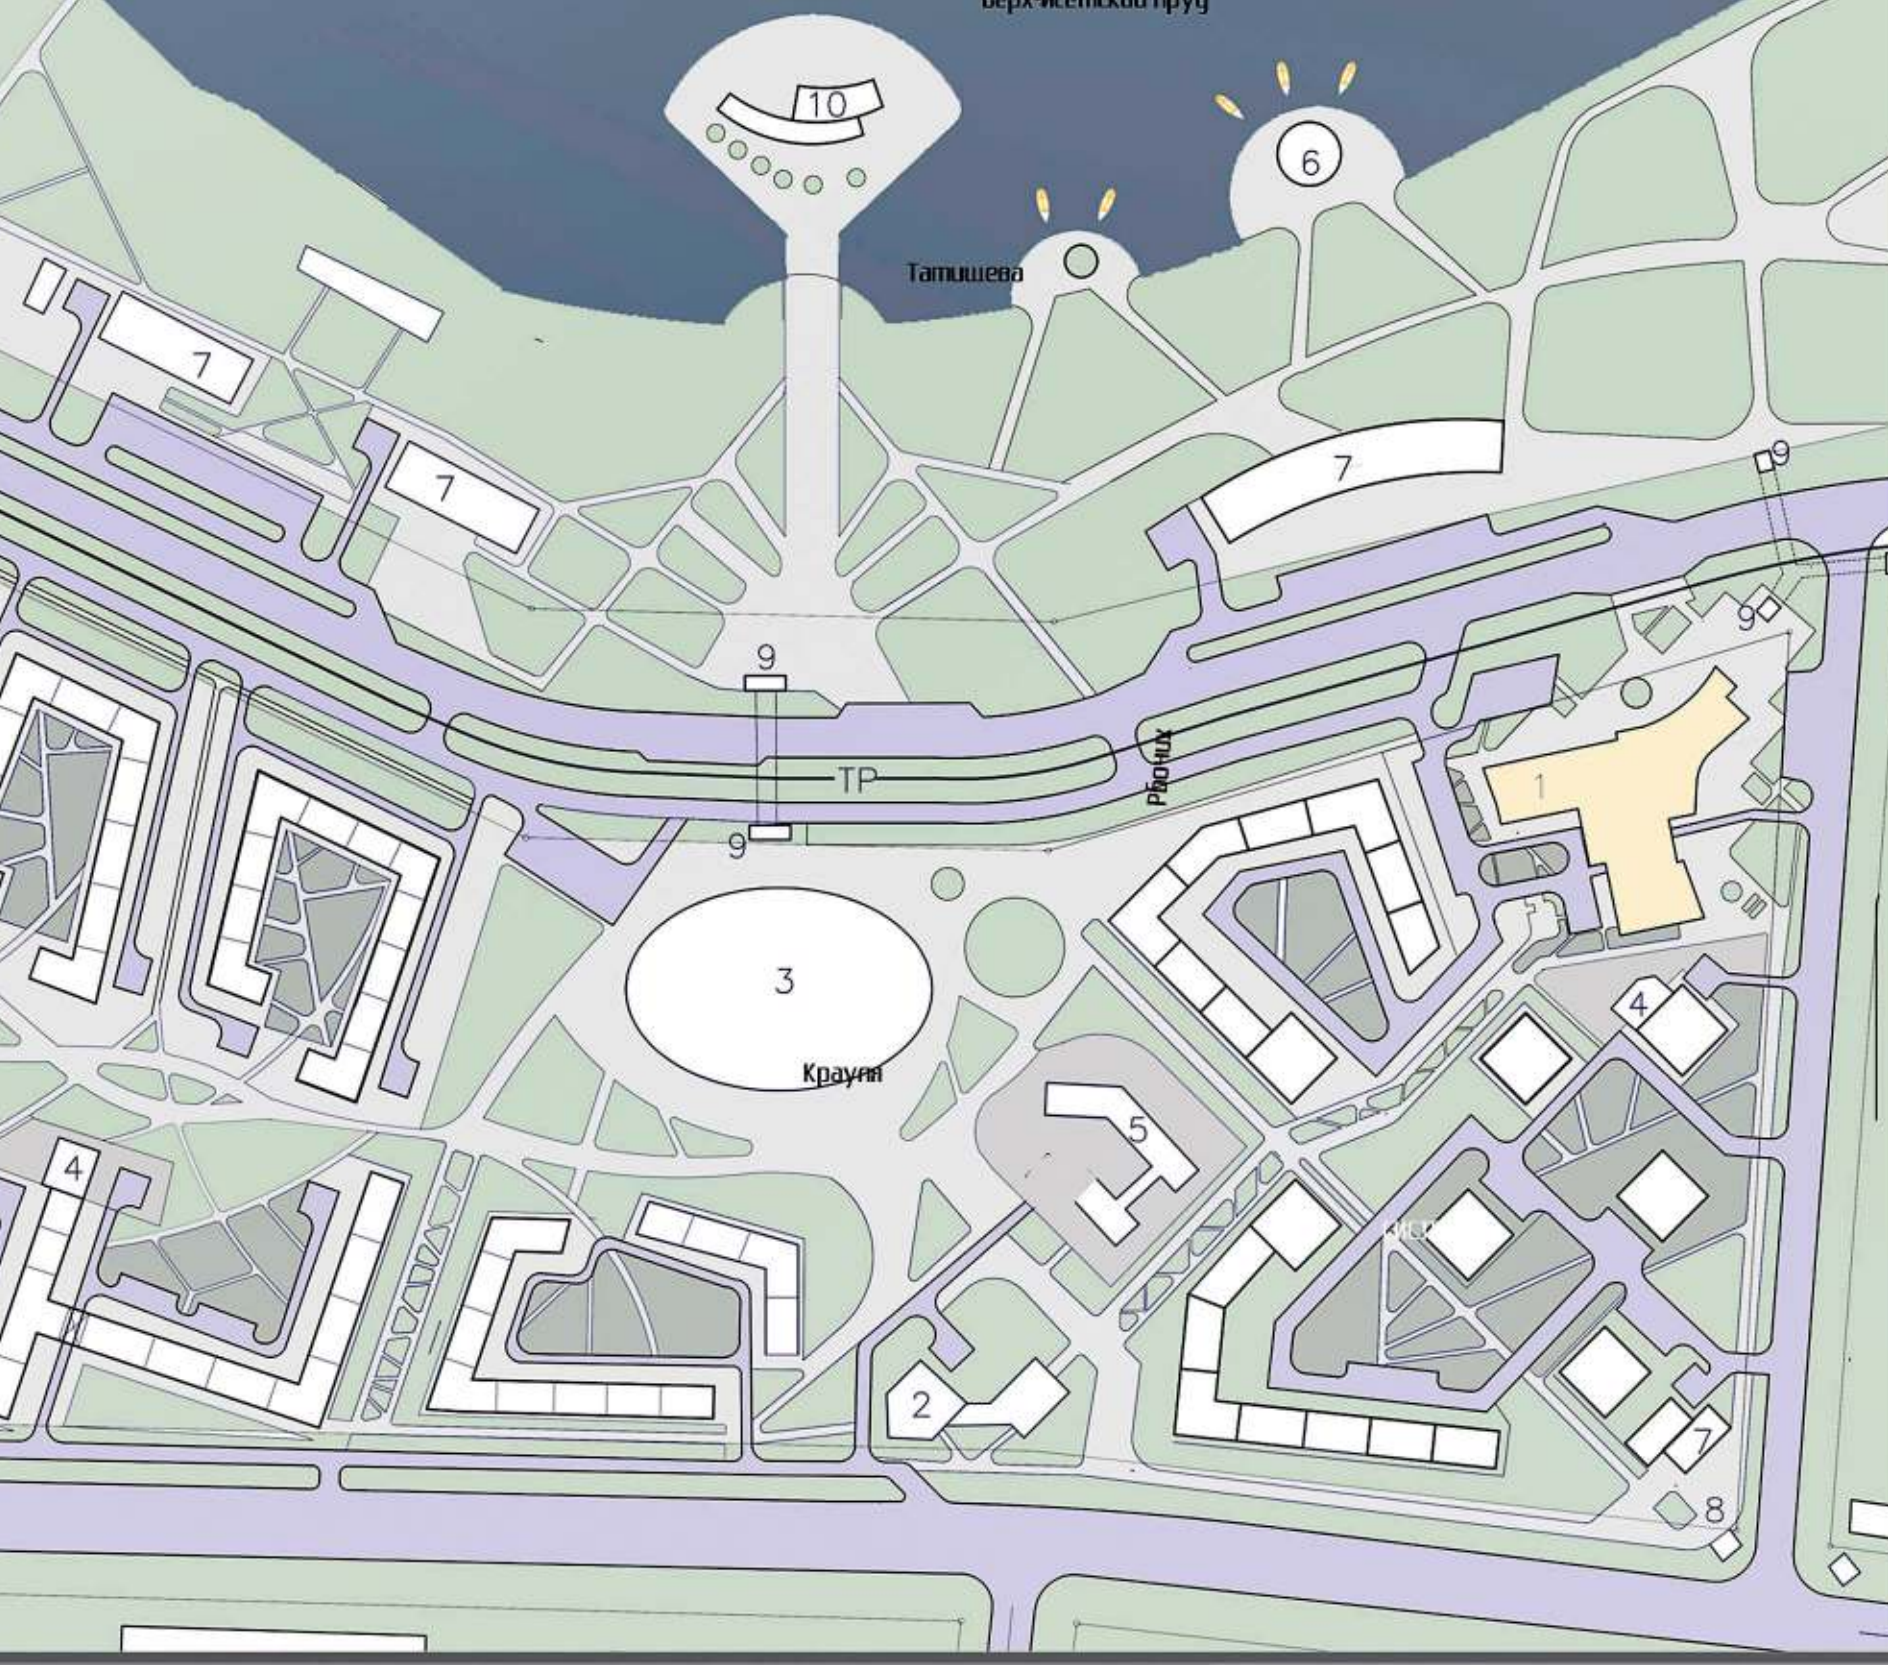
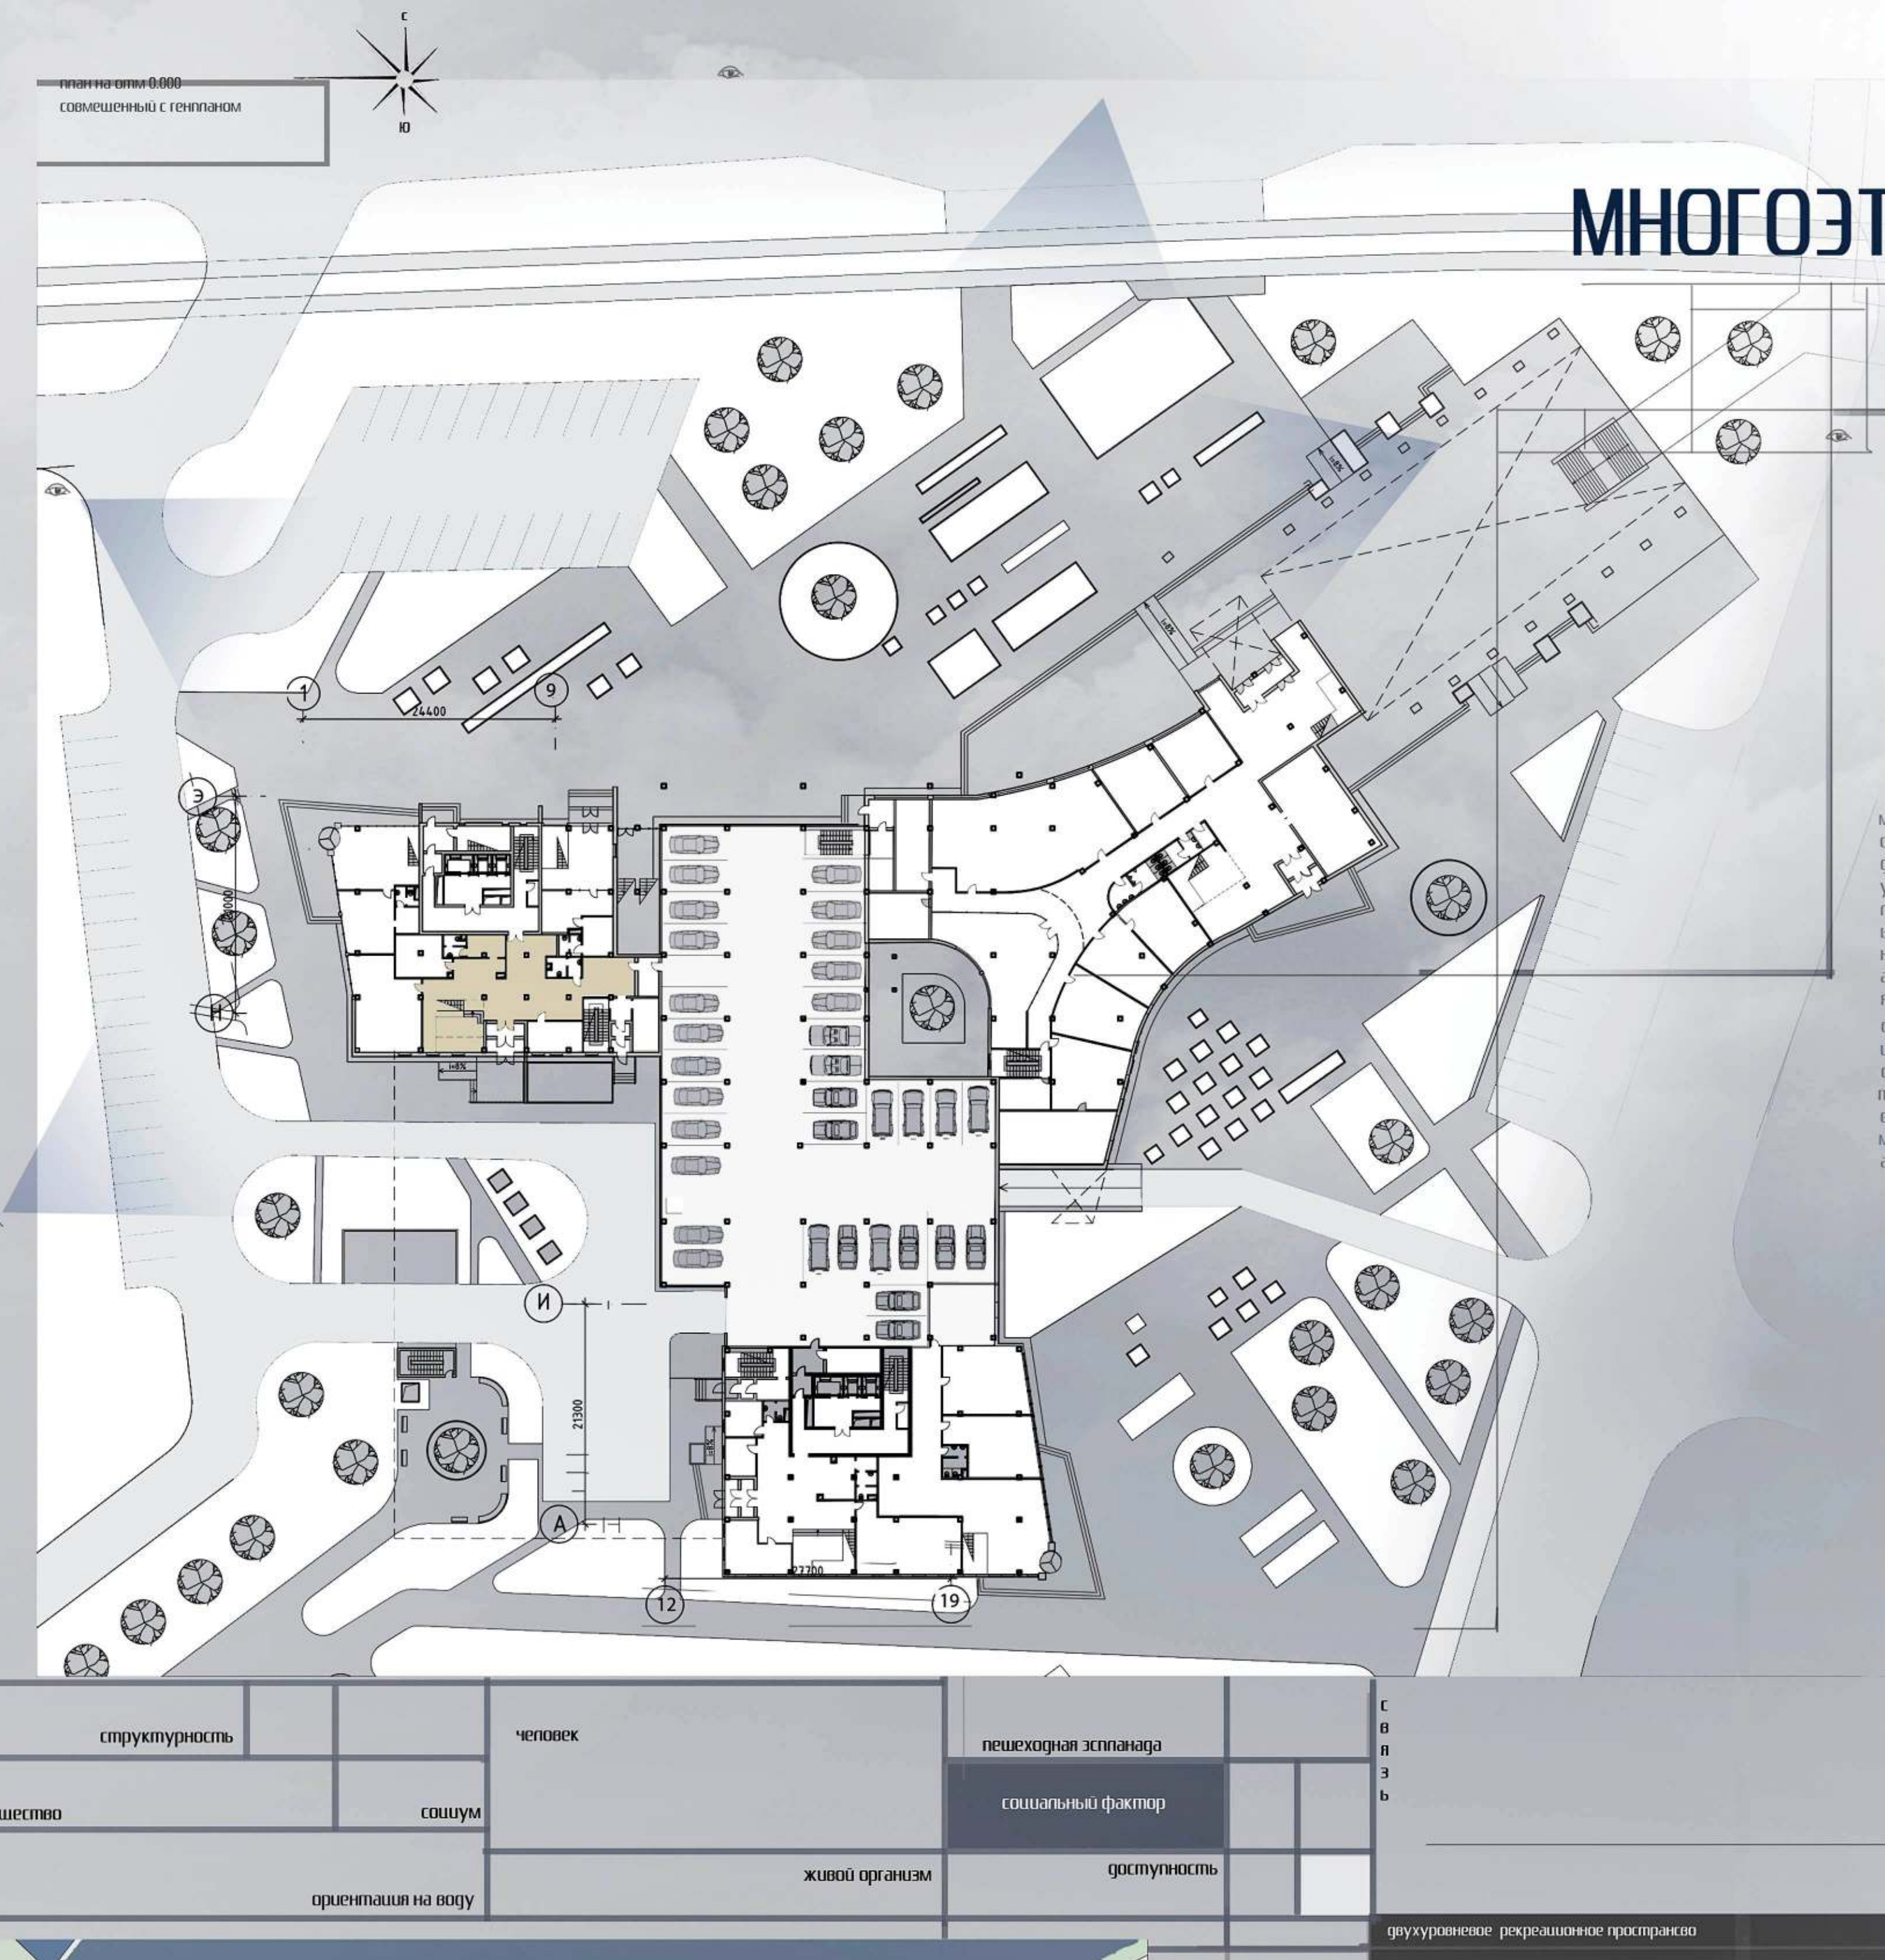
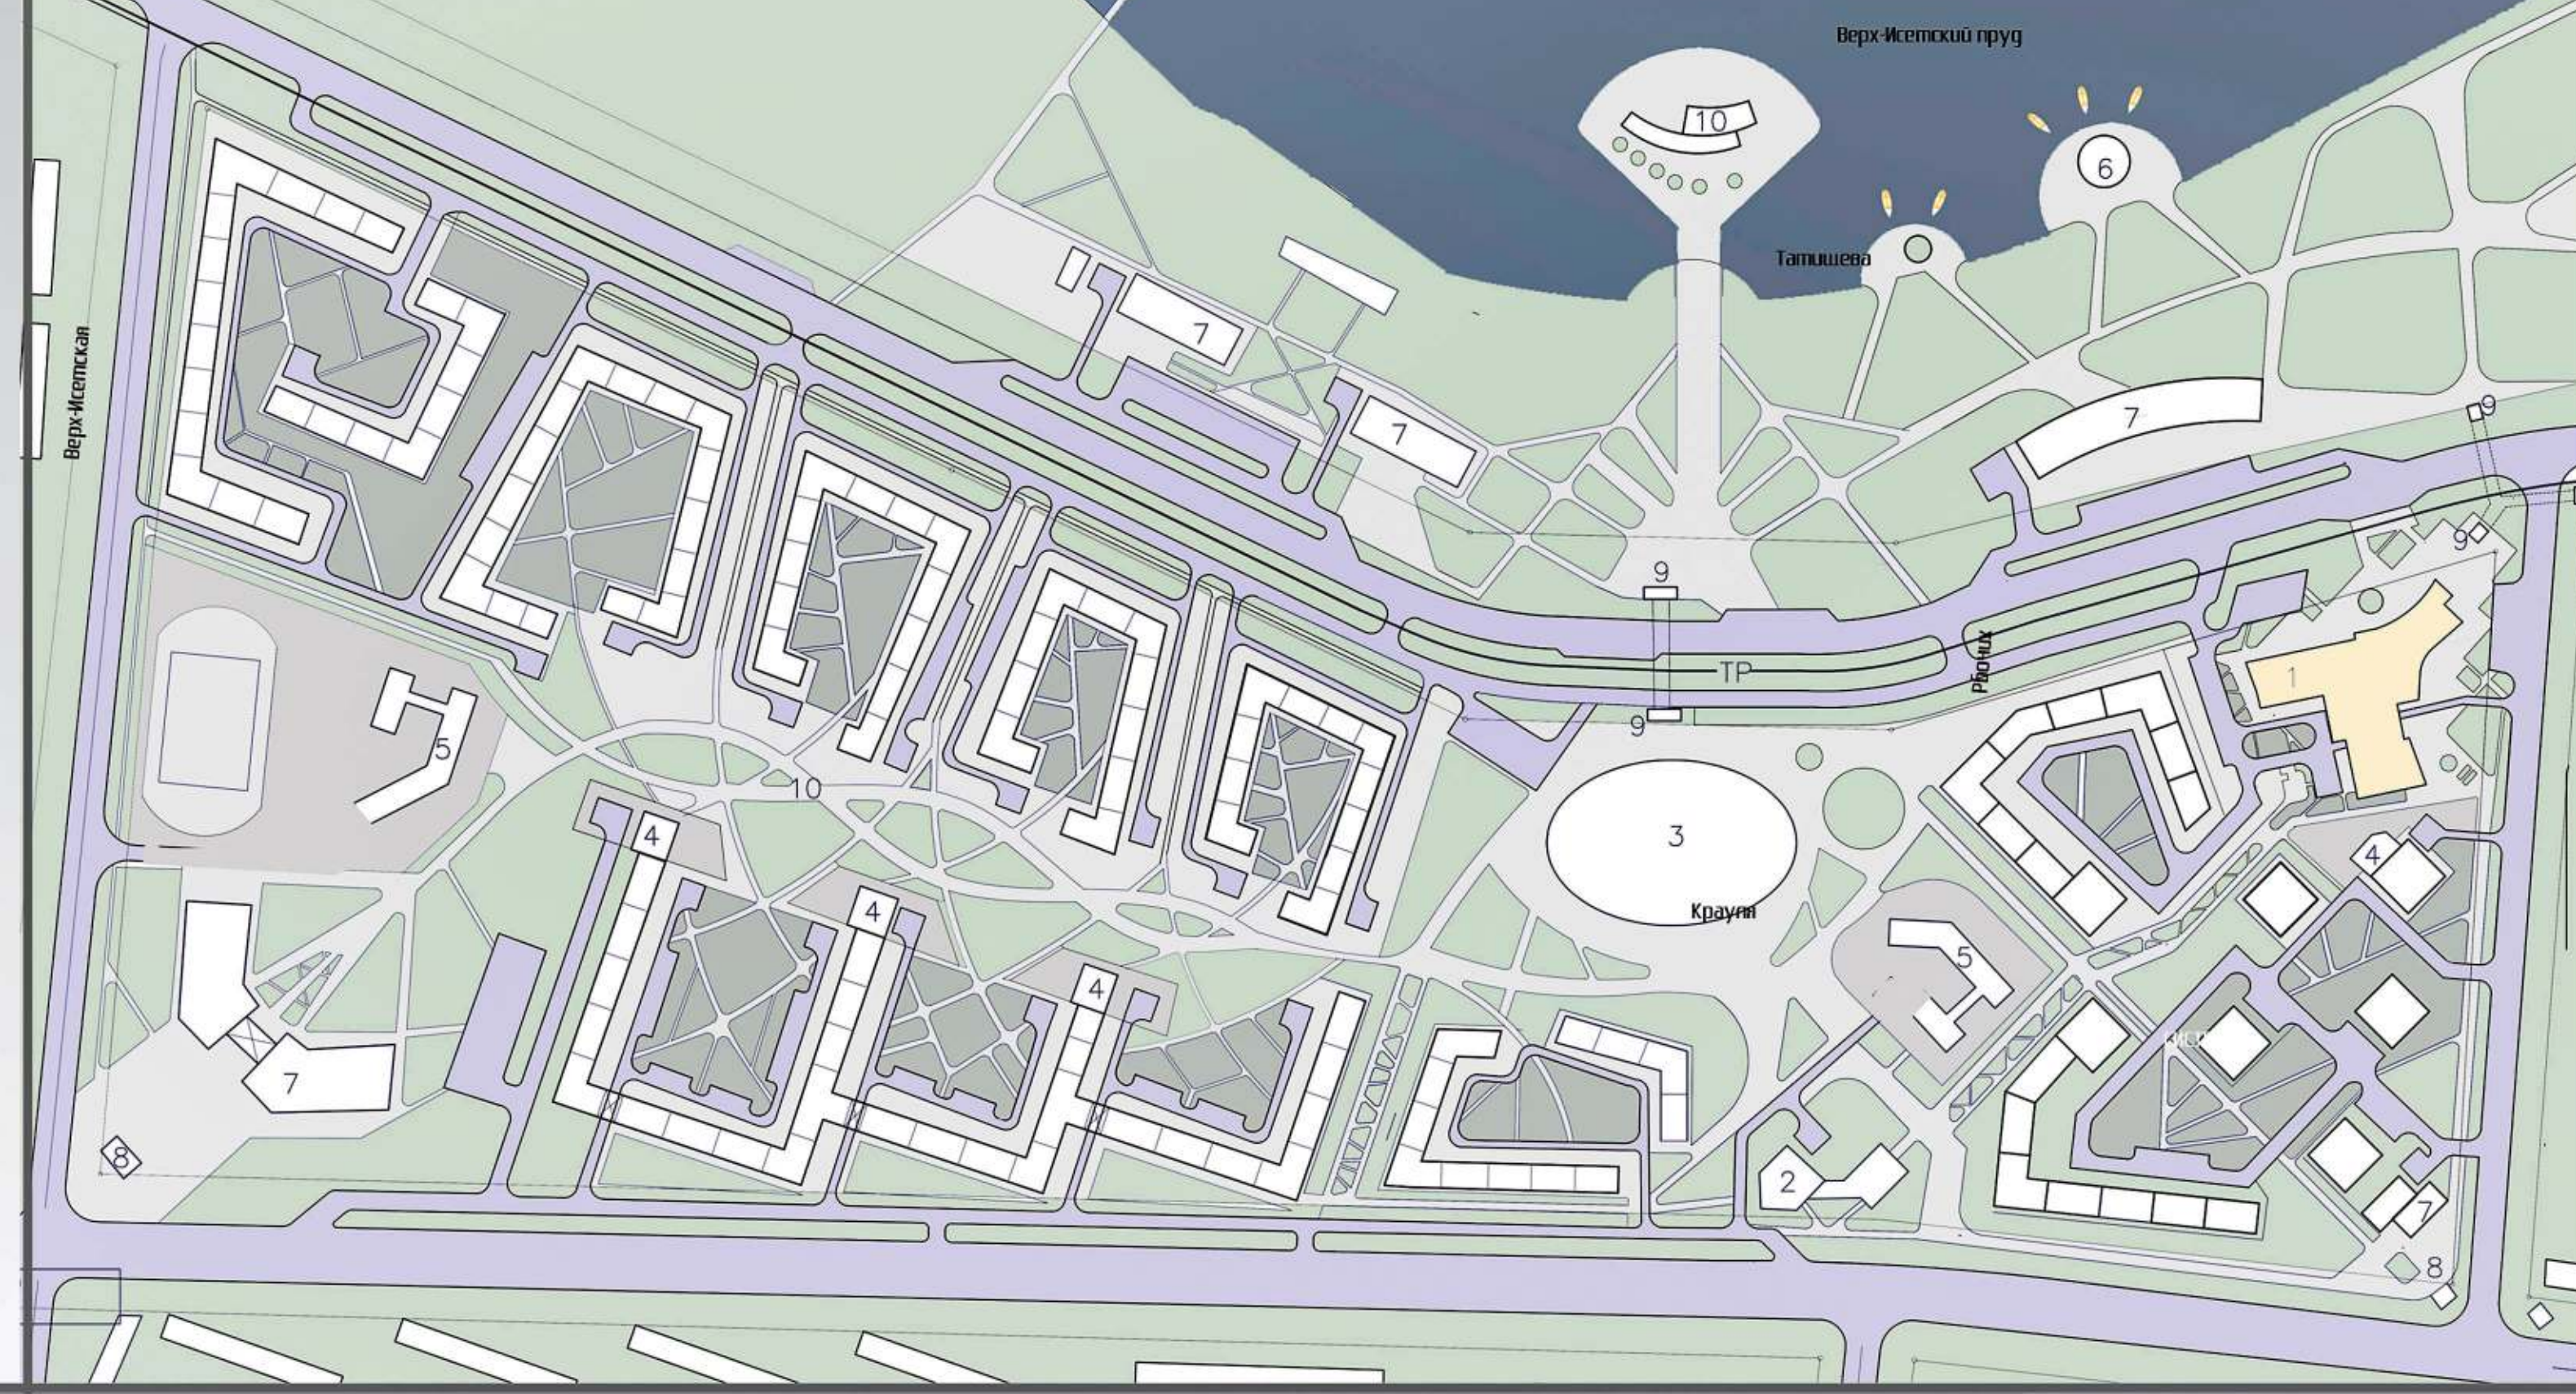
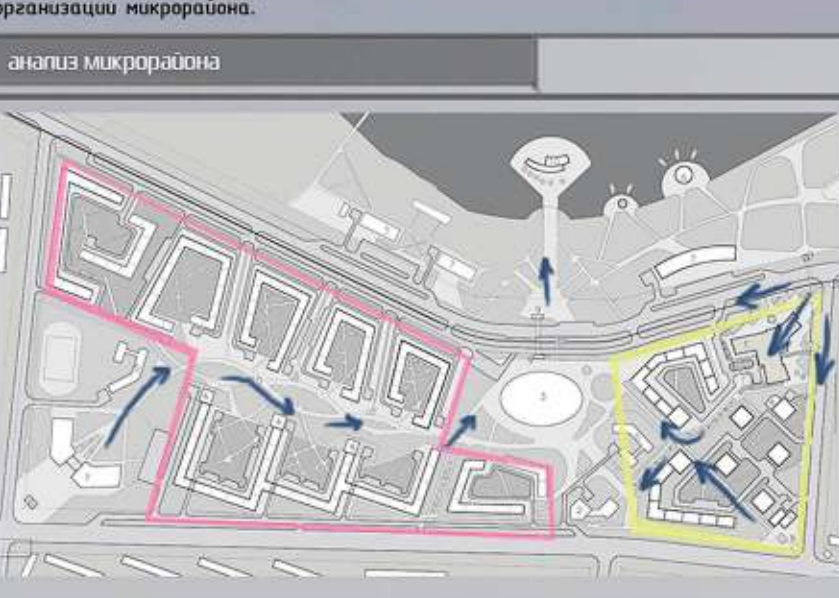


МНОГОЭТАЖНЫЙ ЖИЛОЙ КОМПЛЕКС В ЕКАТЕРИНБУРГЕ

"Исеть-Галакси-Парк"

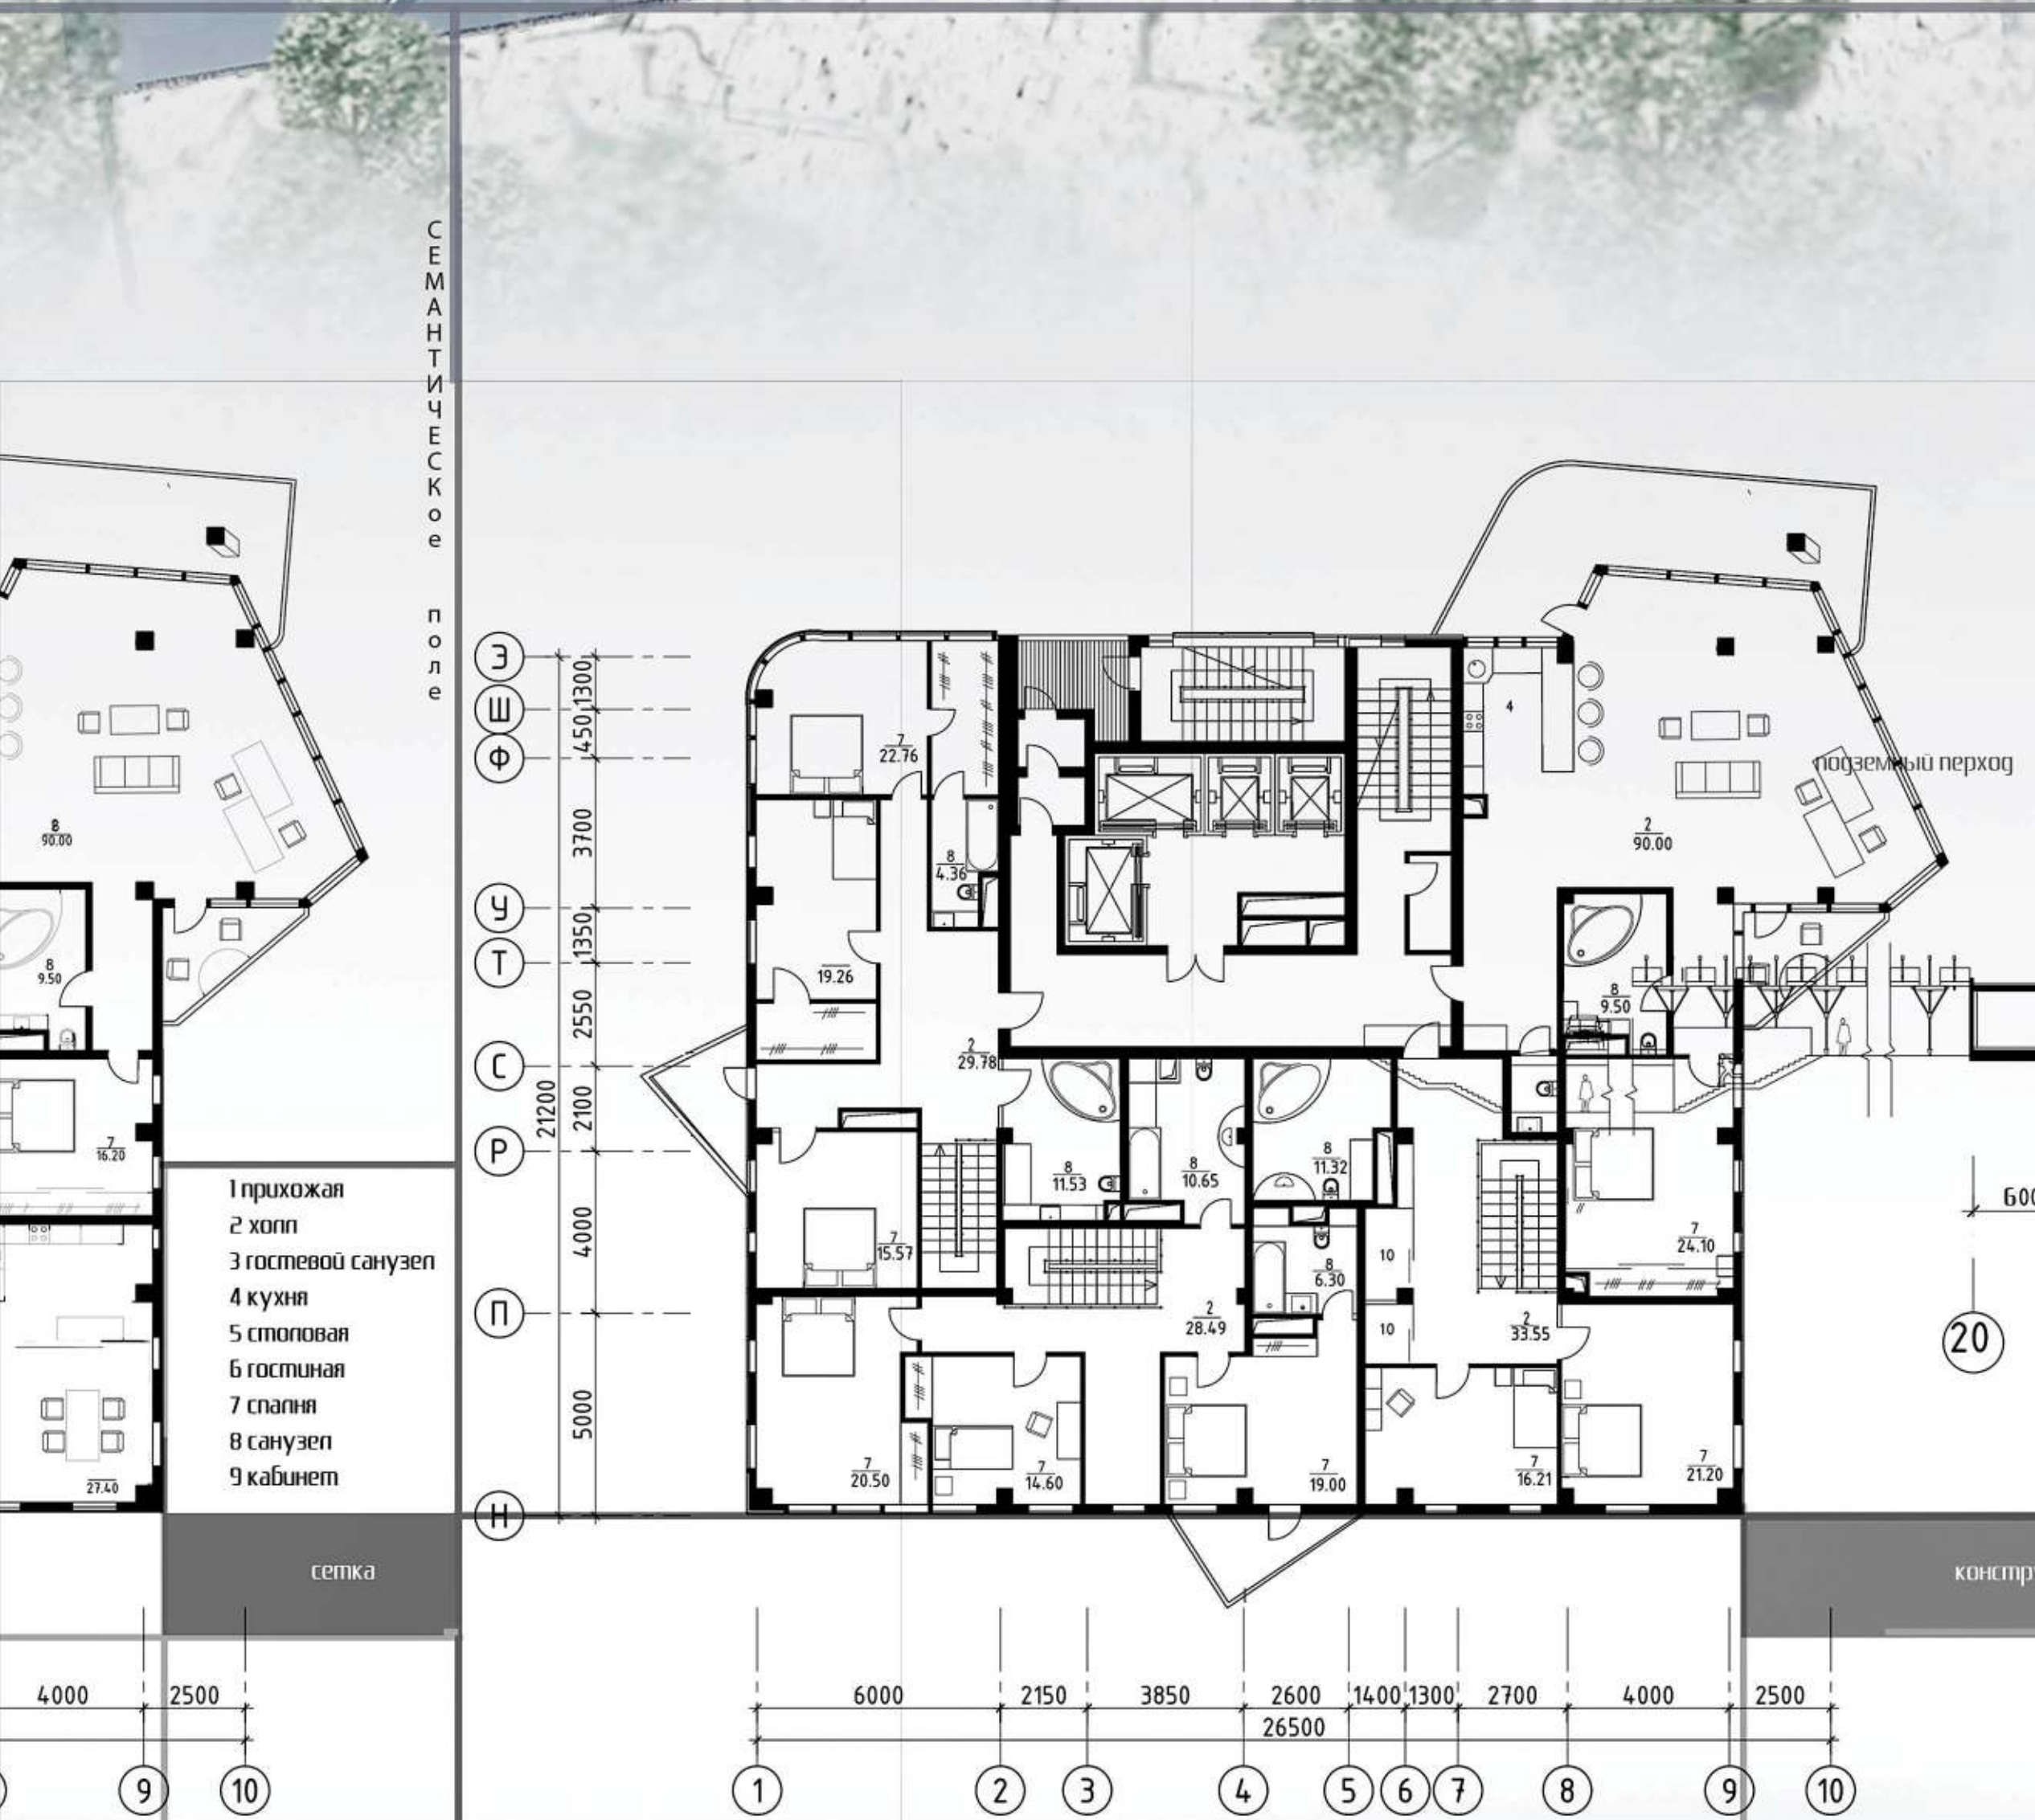

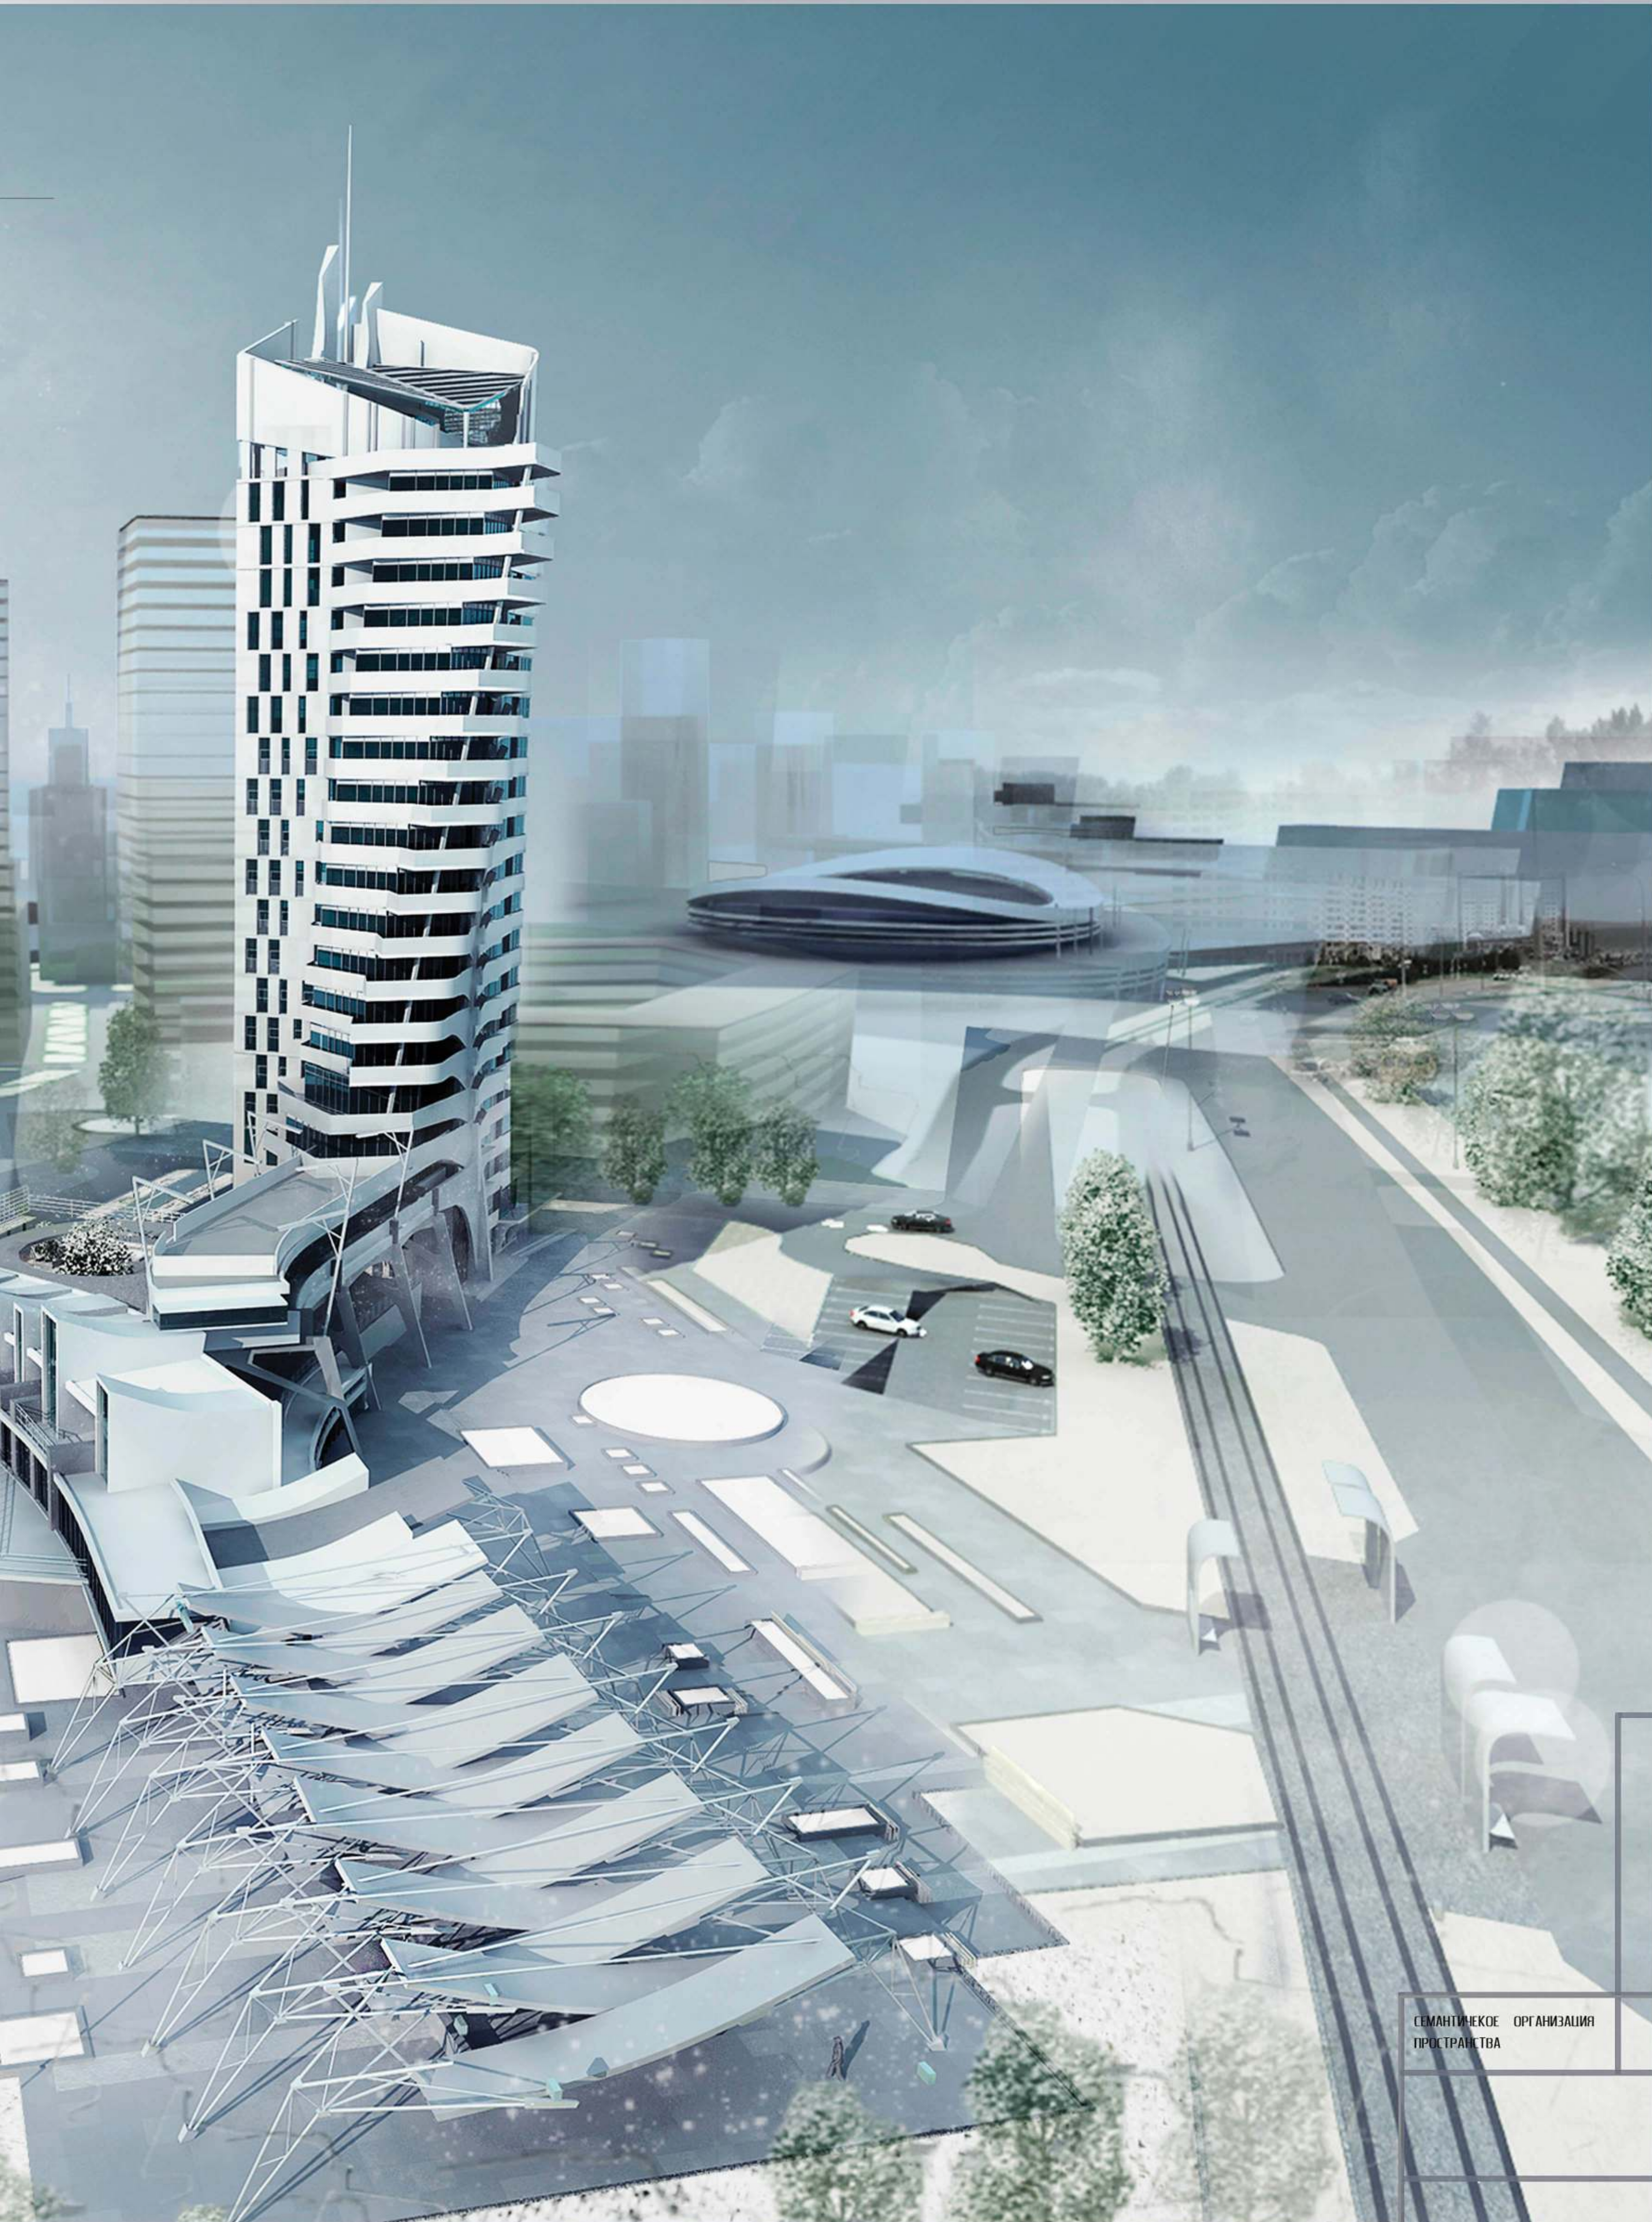





Многоэтажный жилой комплекс

Разрабатываемый жилой комплекс располагается в зоне повышенного комфорта жилья и является своеобразным продолжением всего микрорайона. Через весь район проходит пешеходная эстакада, соединяющая две станции метро, расположенных в двух противоположных частях проектируемого района. Также в восточной части района, в микрорайоне (повышенного комфорта) основную ось формирует вид при въезде в район, ориентированного на многоэтажный информационный центр. Перпендикулярно этой оси проходит пешеходная эстакада из станции метро к спортивному комплексу. Далее она раздваивается на пути к воде и остальной части микрорайона, тем самым пронизывает весь проектируемый район пешеходными зонами, отделенными от проезжей части. Замыкается второй станцией метро. Все дворы жилых домов ориентированы и как бы нанизываются, как «бусенки на нитку» на пешеходно-рекреационную зону.

Та как разрабатываемое здание располагается у пруда, то для жильцов комплекса организовано дворовое пространство на крыше паркинга первого этажа. Оно ориентировано на пруд. Это обеспечивается разделением общественной части на две половины, одна из которых подвита на рамном каркасе, что обеспечивает вид на закат и любованию водного пространства. Здание состоит из двух жилых корпусов в 22 и 16 этажей, объединенных стилобатной частью, в которой размещается общественные помещения и парковки.

Корпуса Многоэтажного жилого комплекса точечного типа с одной общей секцией в каждом корпусе. Лестнично-лифтовой узел ориентирован на север, что позволяет расположить квартиры с ориентацией на солнечную сторону. Самый верхний этаж - зона отдыха для жильцов дома с открытыми террасами.

Конструктивная система жилого корпуса - каркасная, безригельная с монолитными ж/б колоннами и перекрытиями. Ограждающие конструкции из модульных элементов.

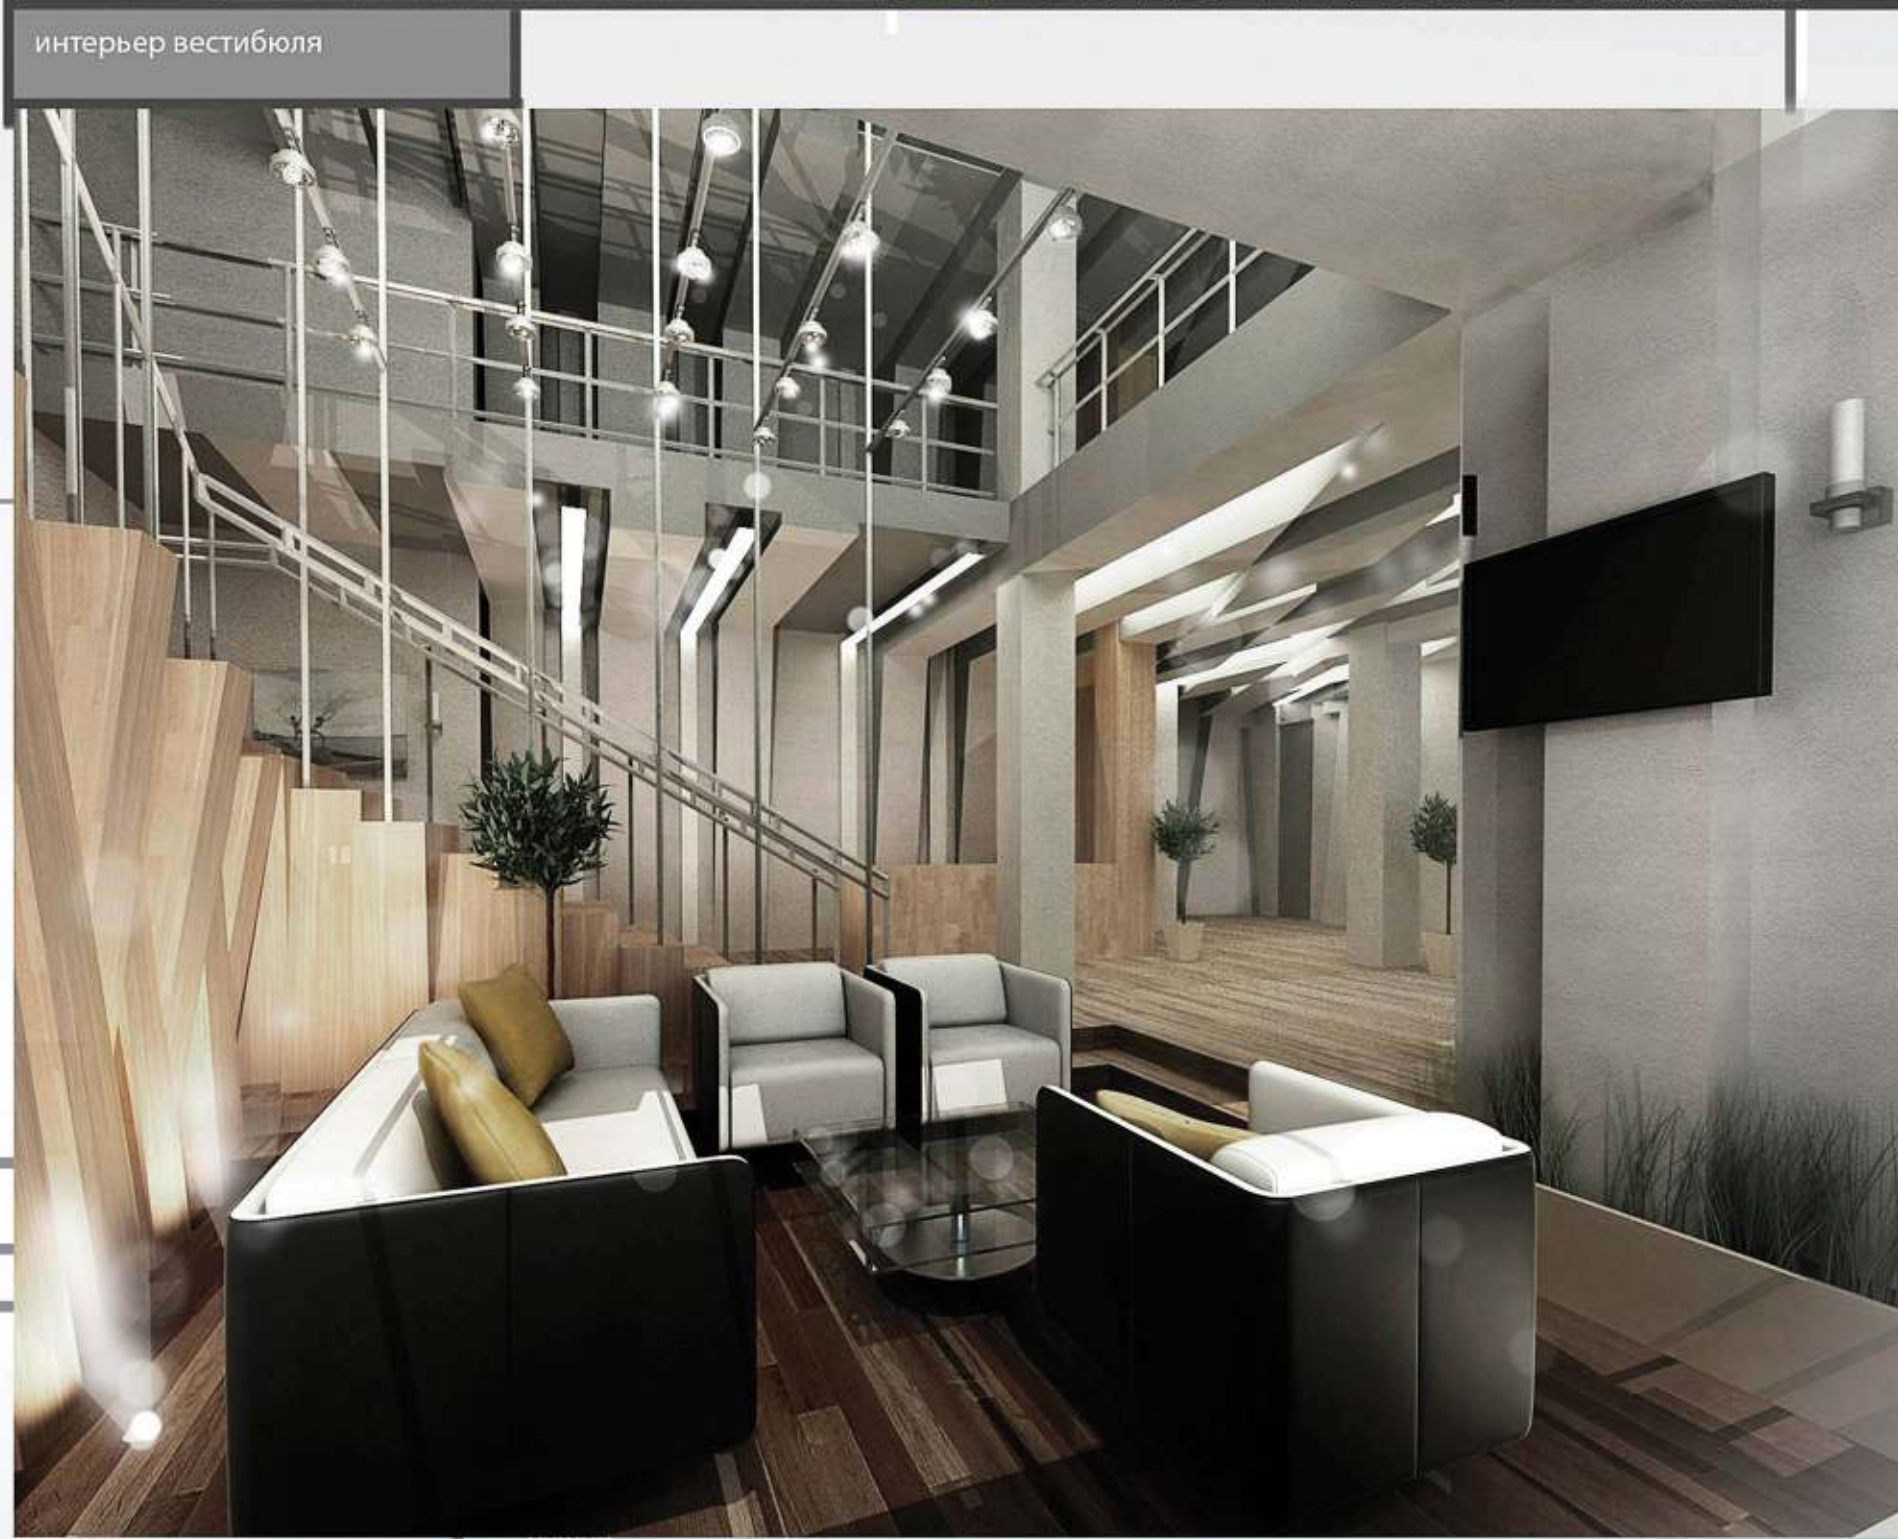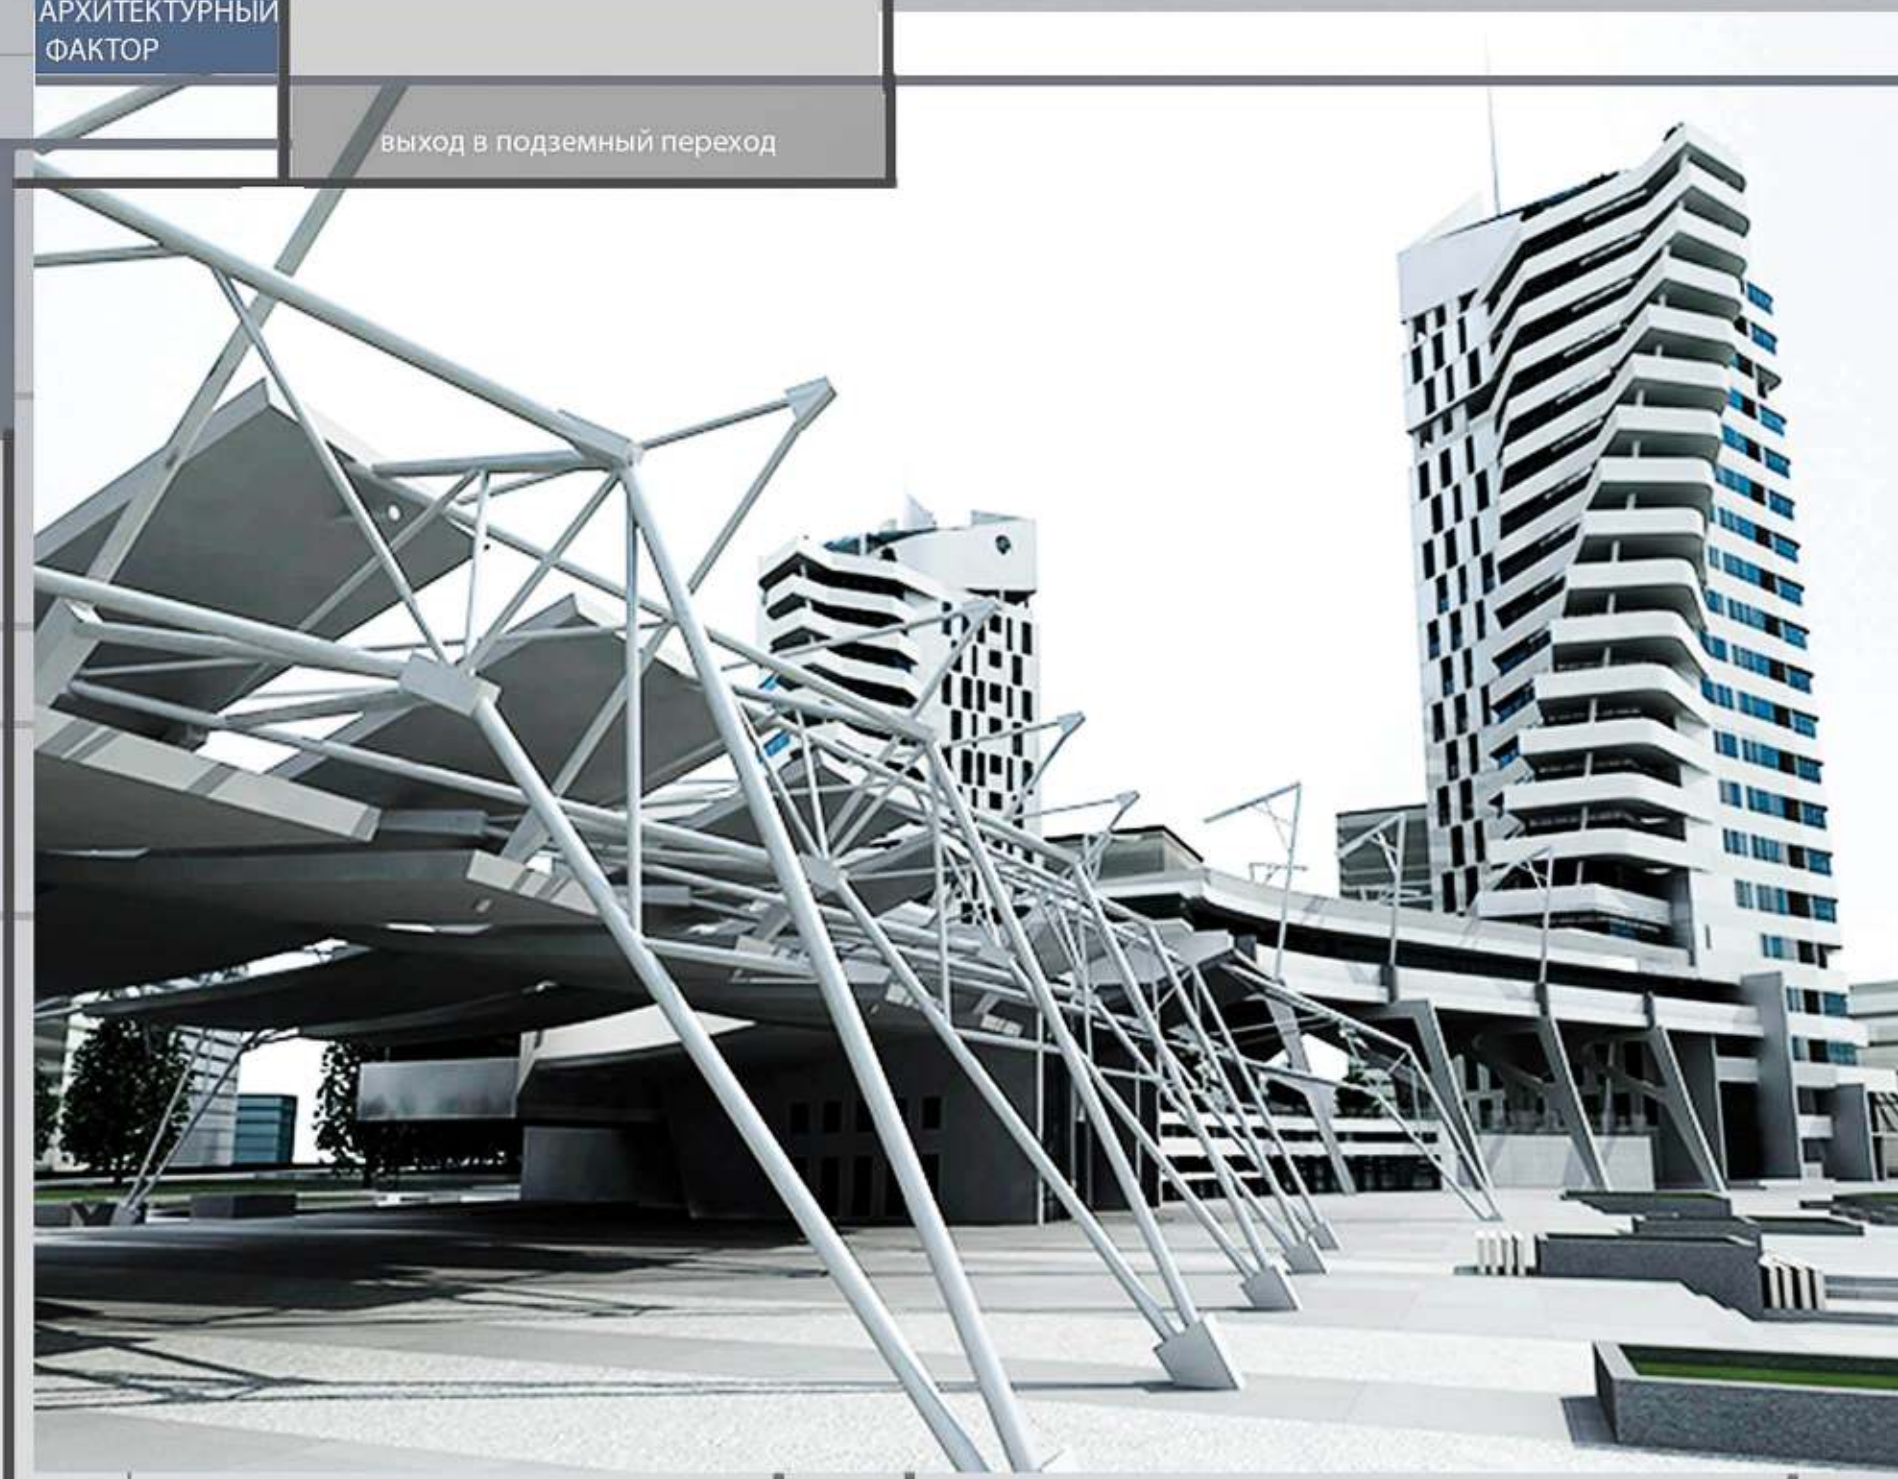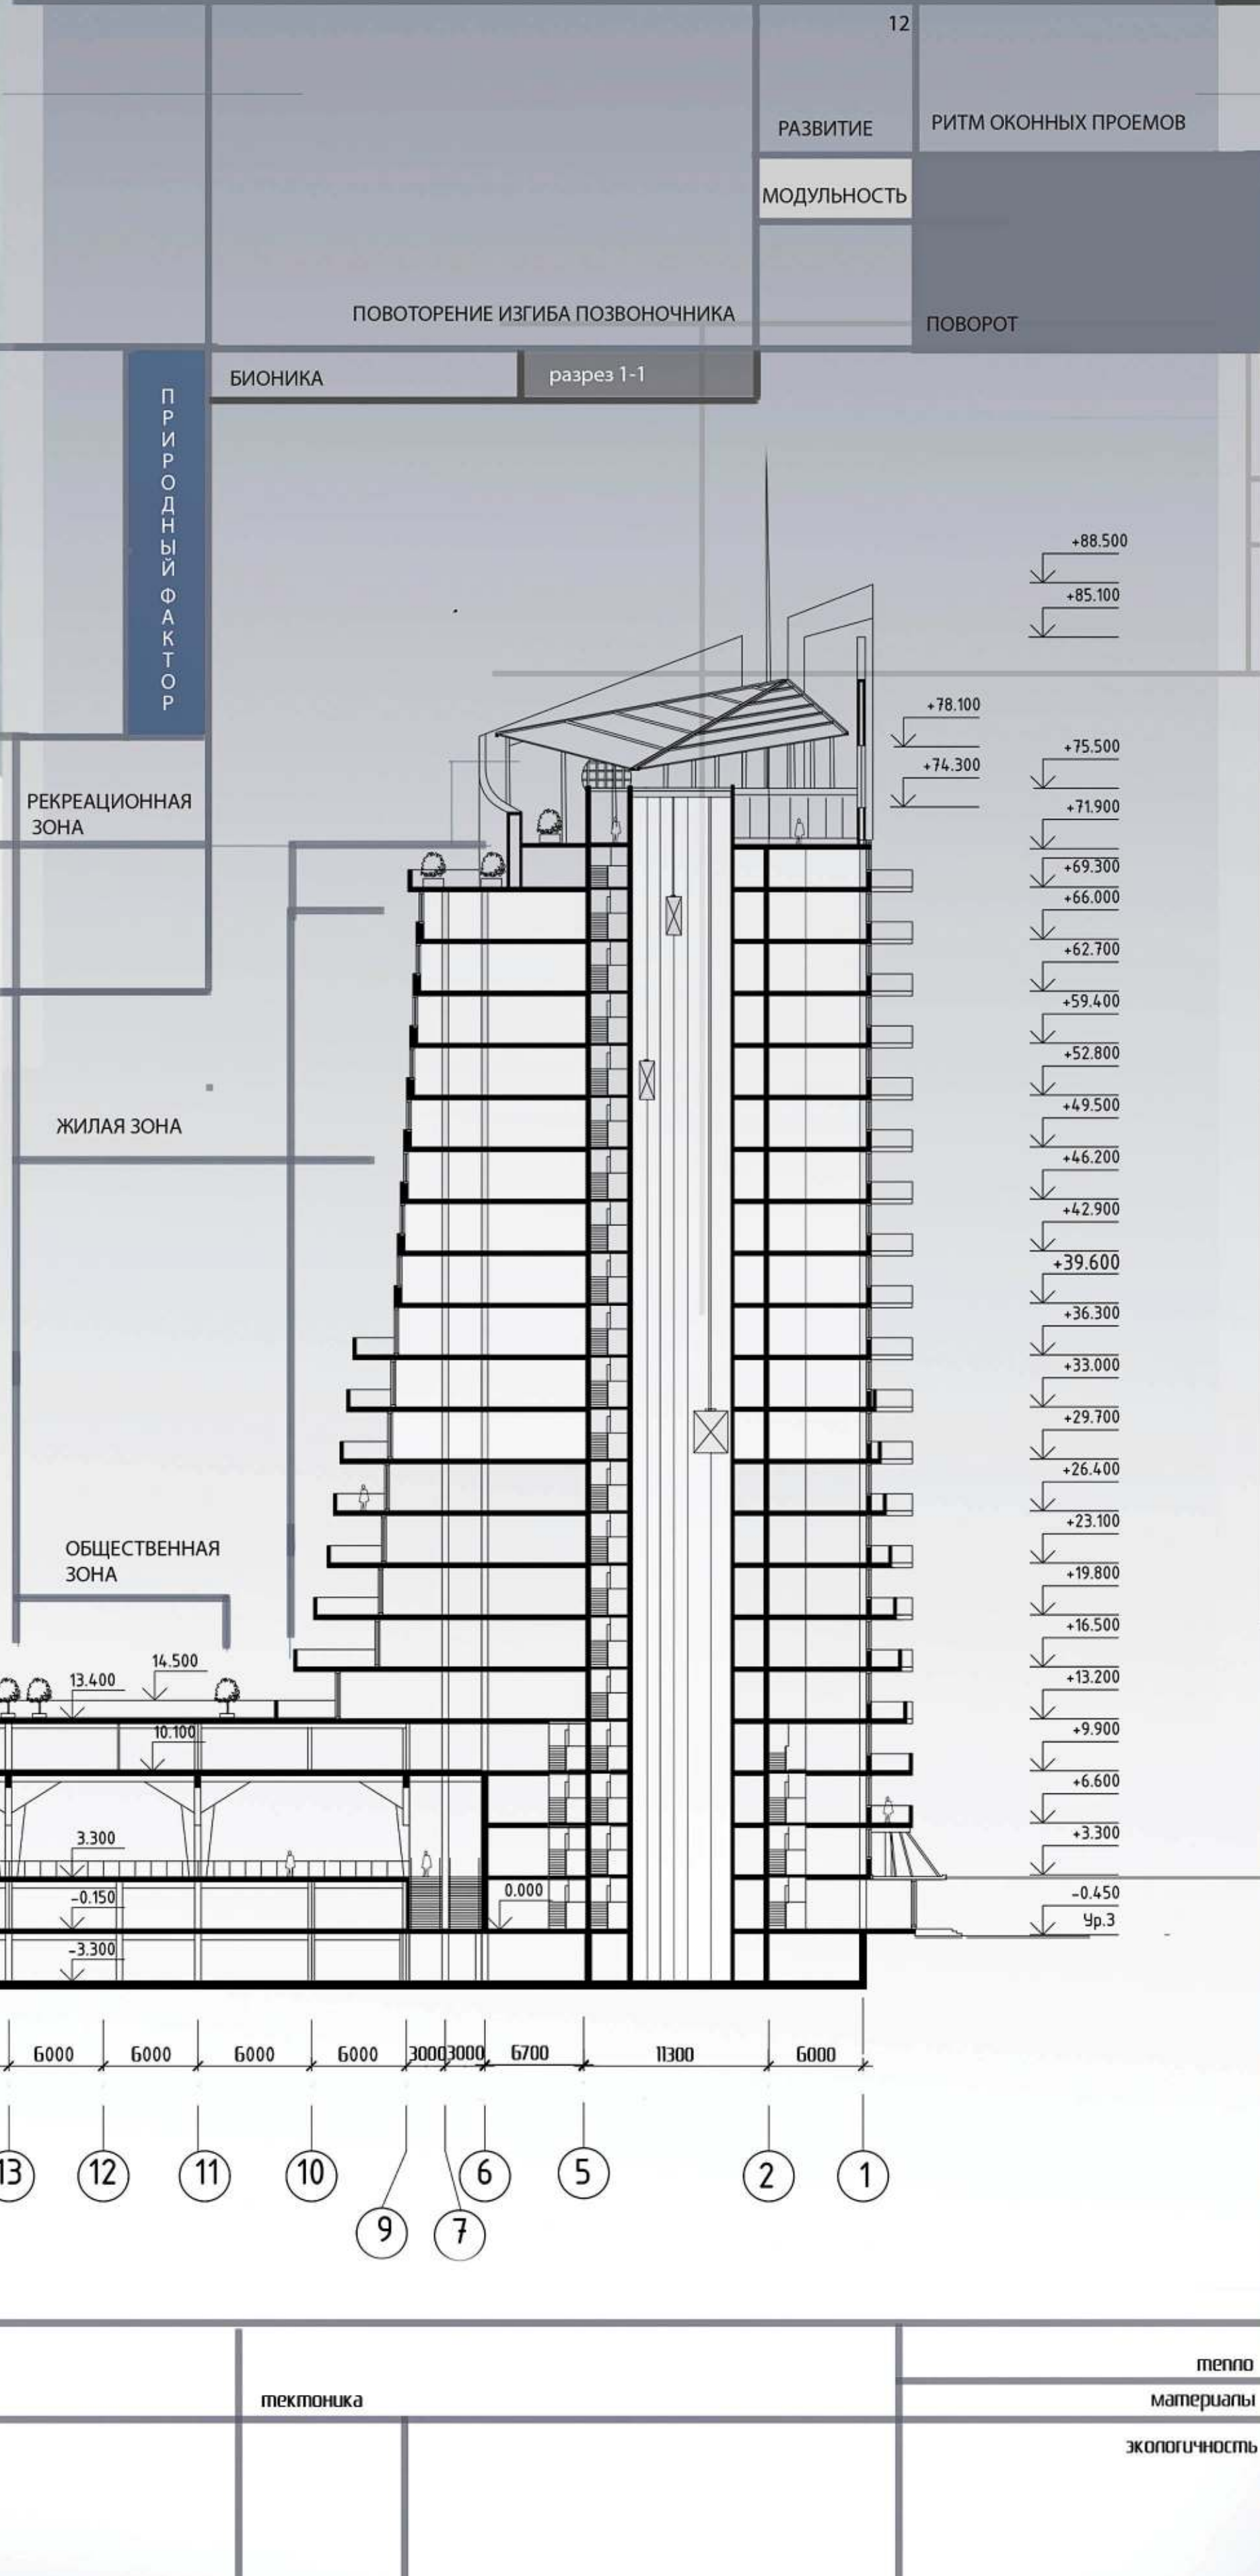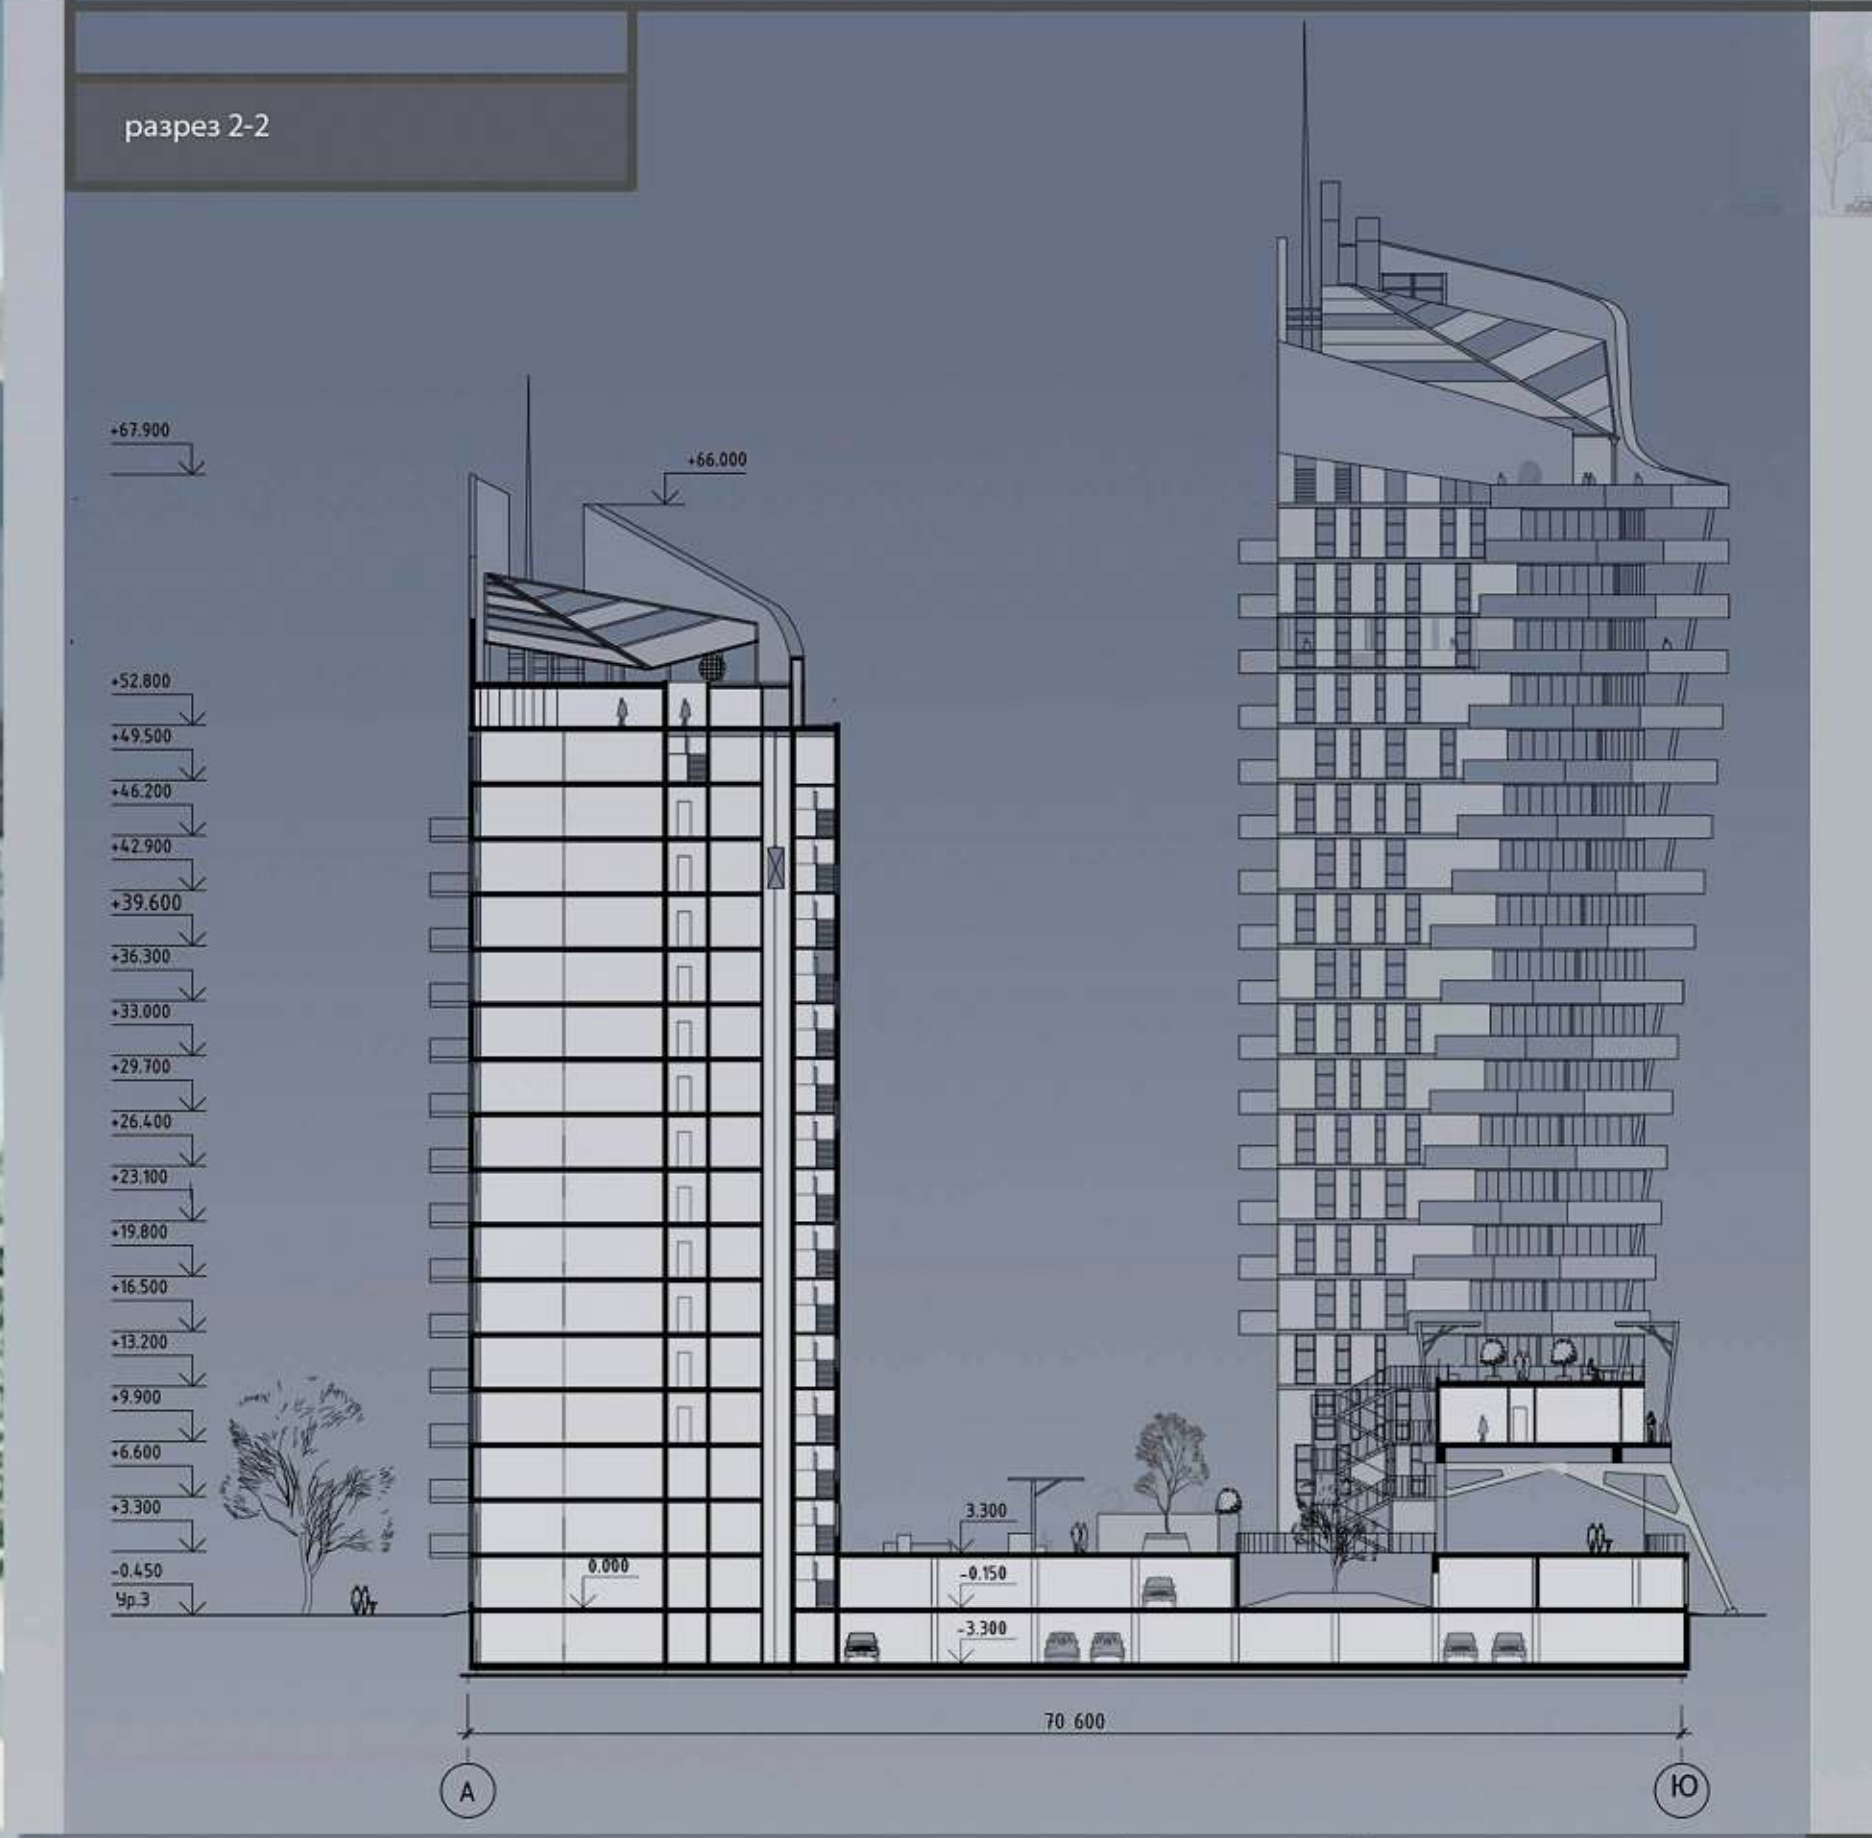

Шипилова, студент Уральского государственного
Архитектурно-Художественного Академии
Государство: Россия, Екатеринбург
руководитель: профессор Алексей Александрович
г.р. И. И. Иванов Александрович

