


ПРОЕКТ ШКОЛЫ НА 22 КЛАССА


СИТУАЦИОННАЯ СХЕМА

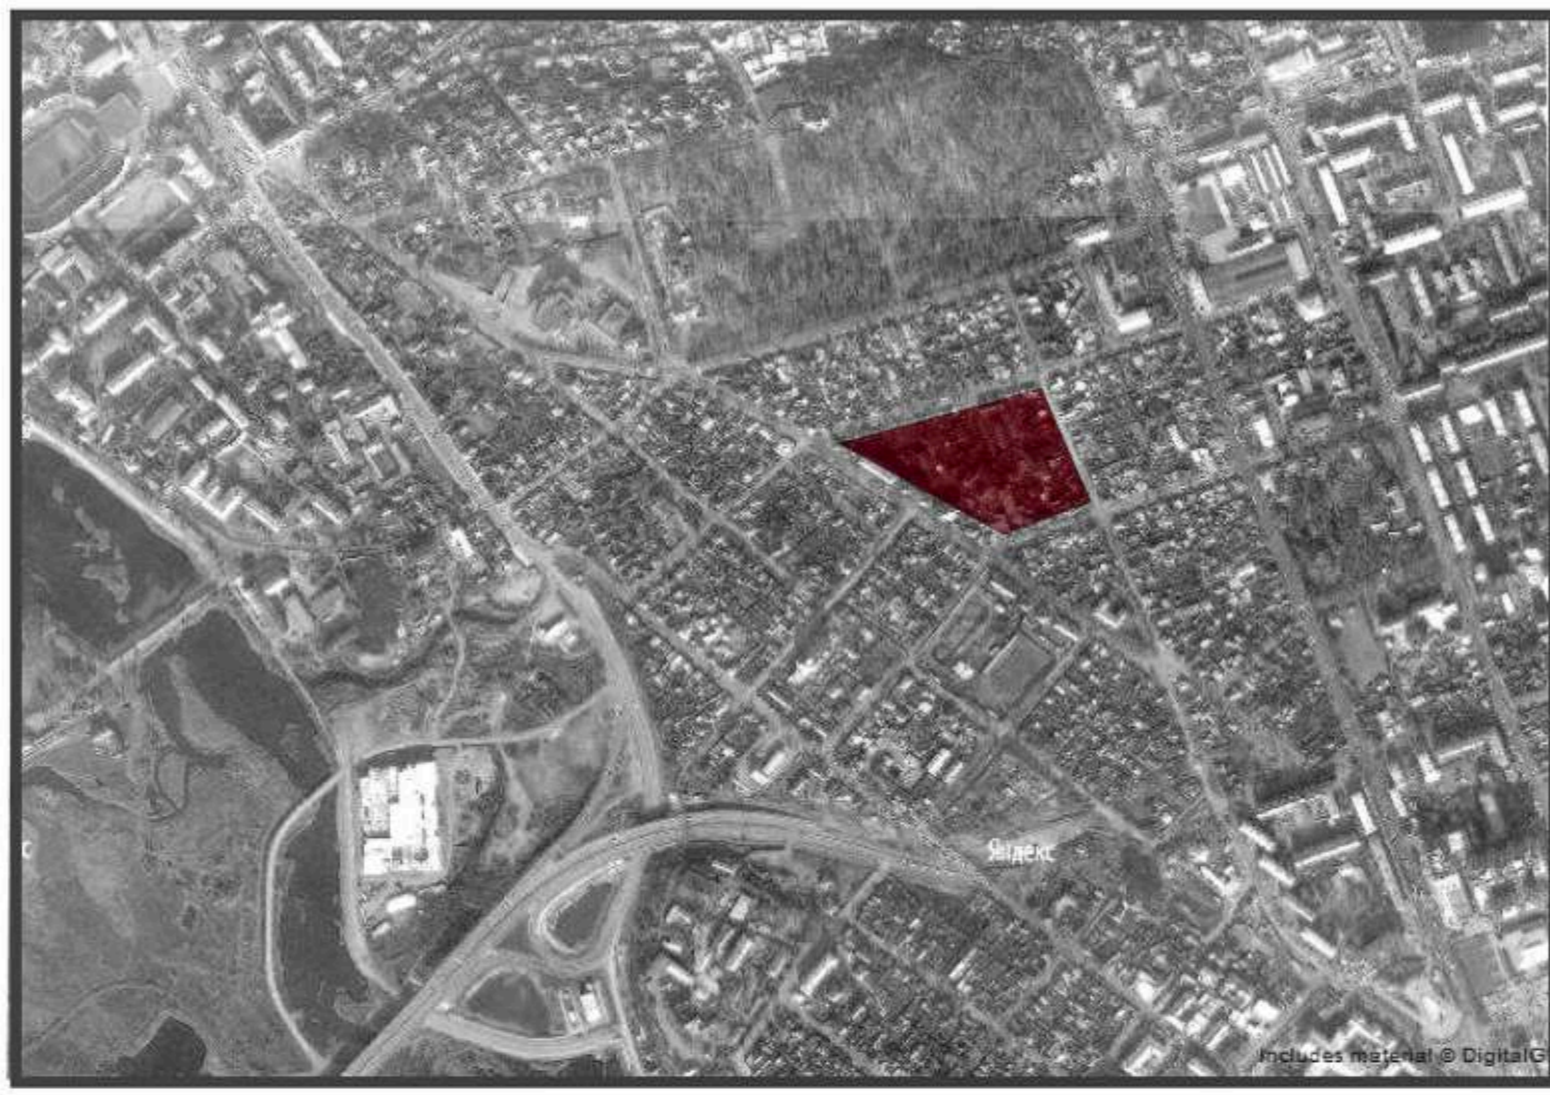

ФУНКЦИОНАЛЬНОЕ ЗОНИРОВАНИЕ




ТРАНСПОРТНО-ПЕШЕХОДНАЯ СХЕМА

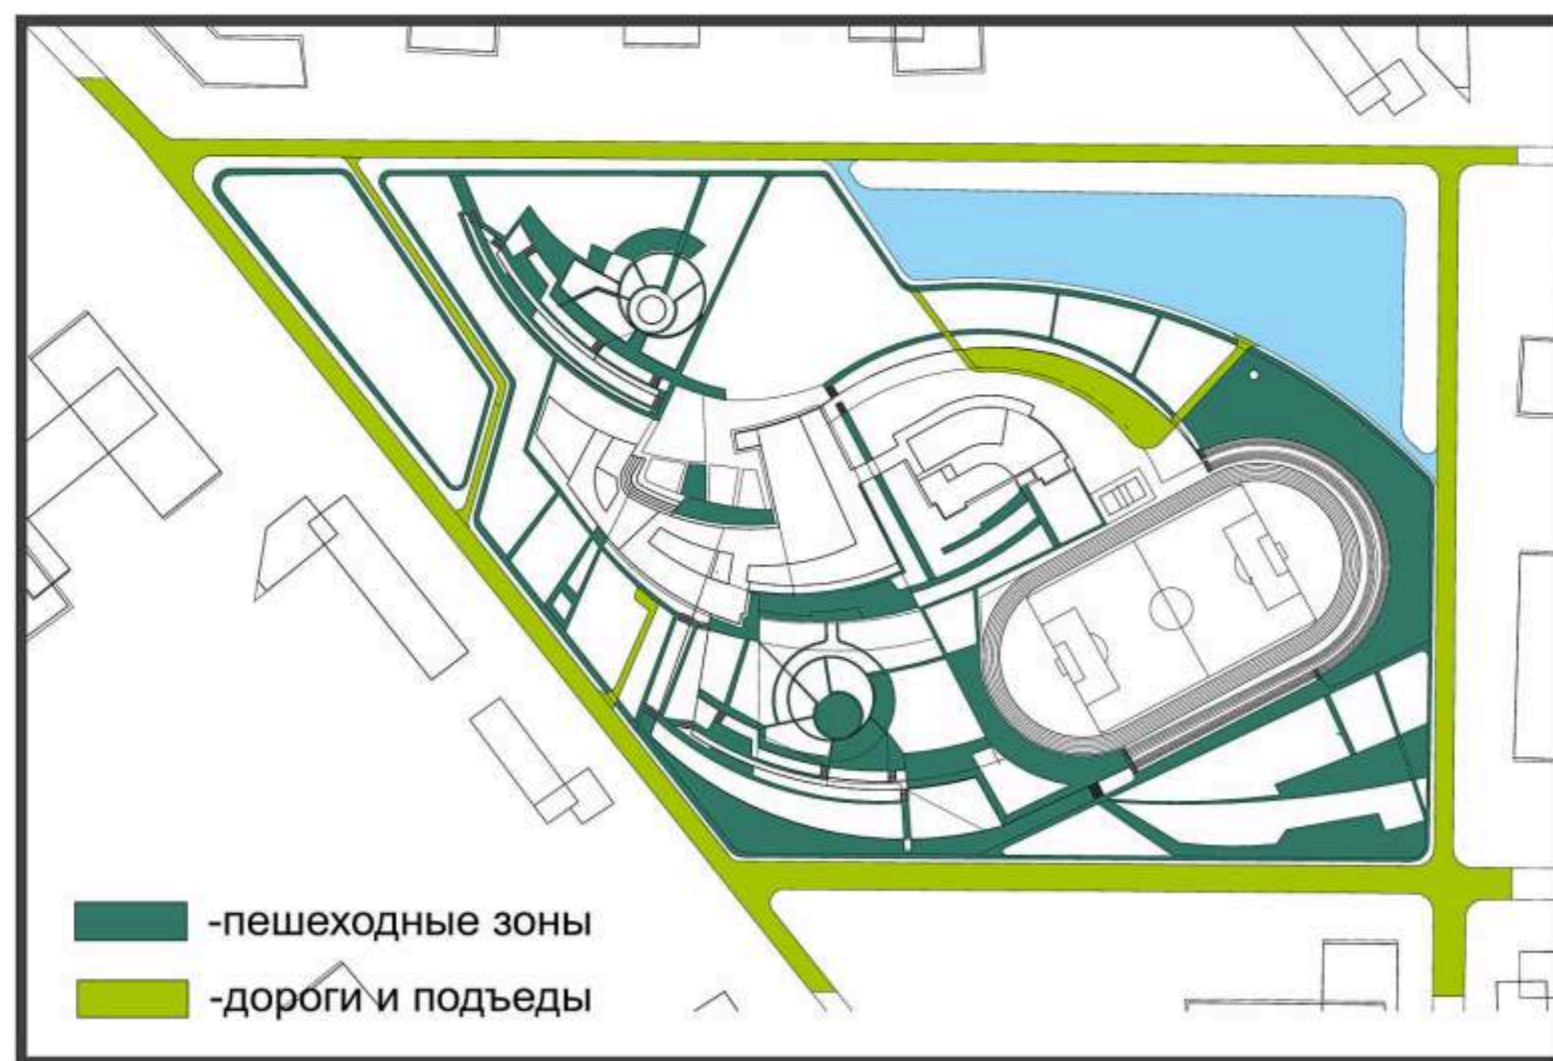


ПЛАНЫ ЭТАЖЕЙ

Экспликация помещений:

- 1-Холл
- 2-Гардероб
- 3-Спортзал
- 4-Актовый зал
- 5-Класс
- 6-Лекционные аудитории
- 7-Сан-узлы
- 8-Душ
- 9-Раздевалки
- 10-Рекреация
- 11-Помещения продленного дня
- 12-Мастерская
- 13-Хоз.-бытовые помещения
- 14-Аварий
- 15-Бассейн (наш)
- 16-Тренажерный зал
- 17-Буфет
- 18-Залы для спортивных тренировок, фитнеса

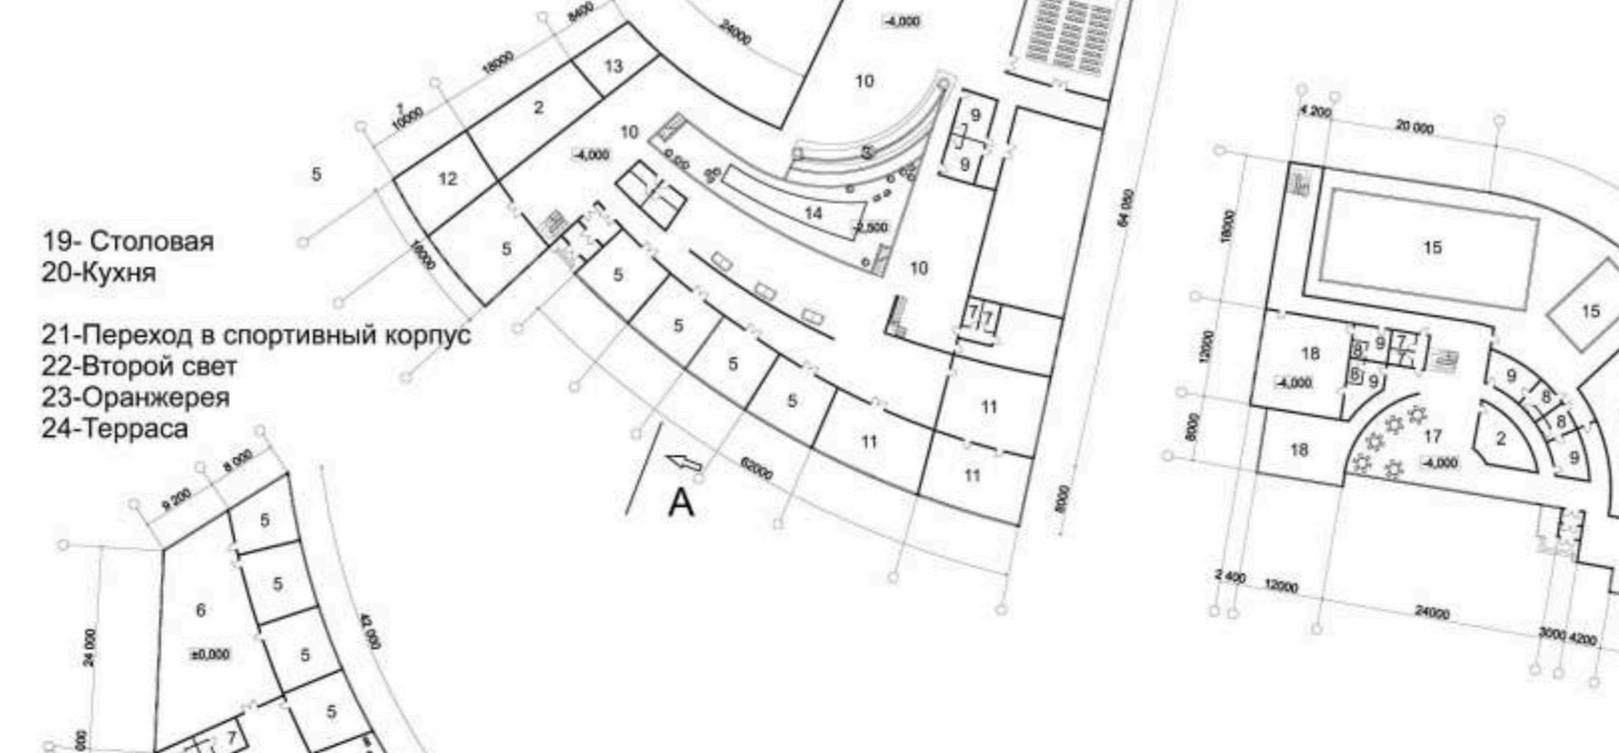


ПЛАН ЦОКОЛЬНОГО ЭТАЖА

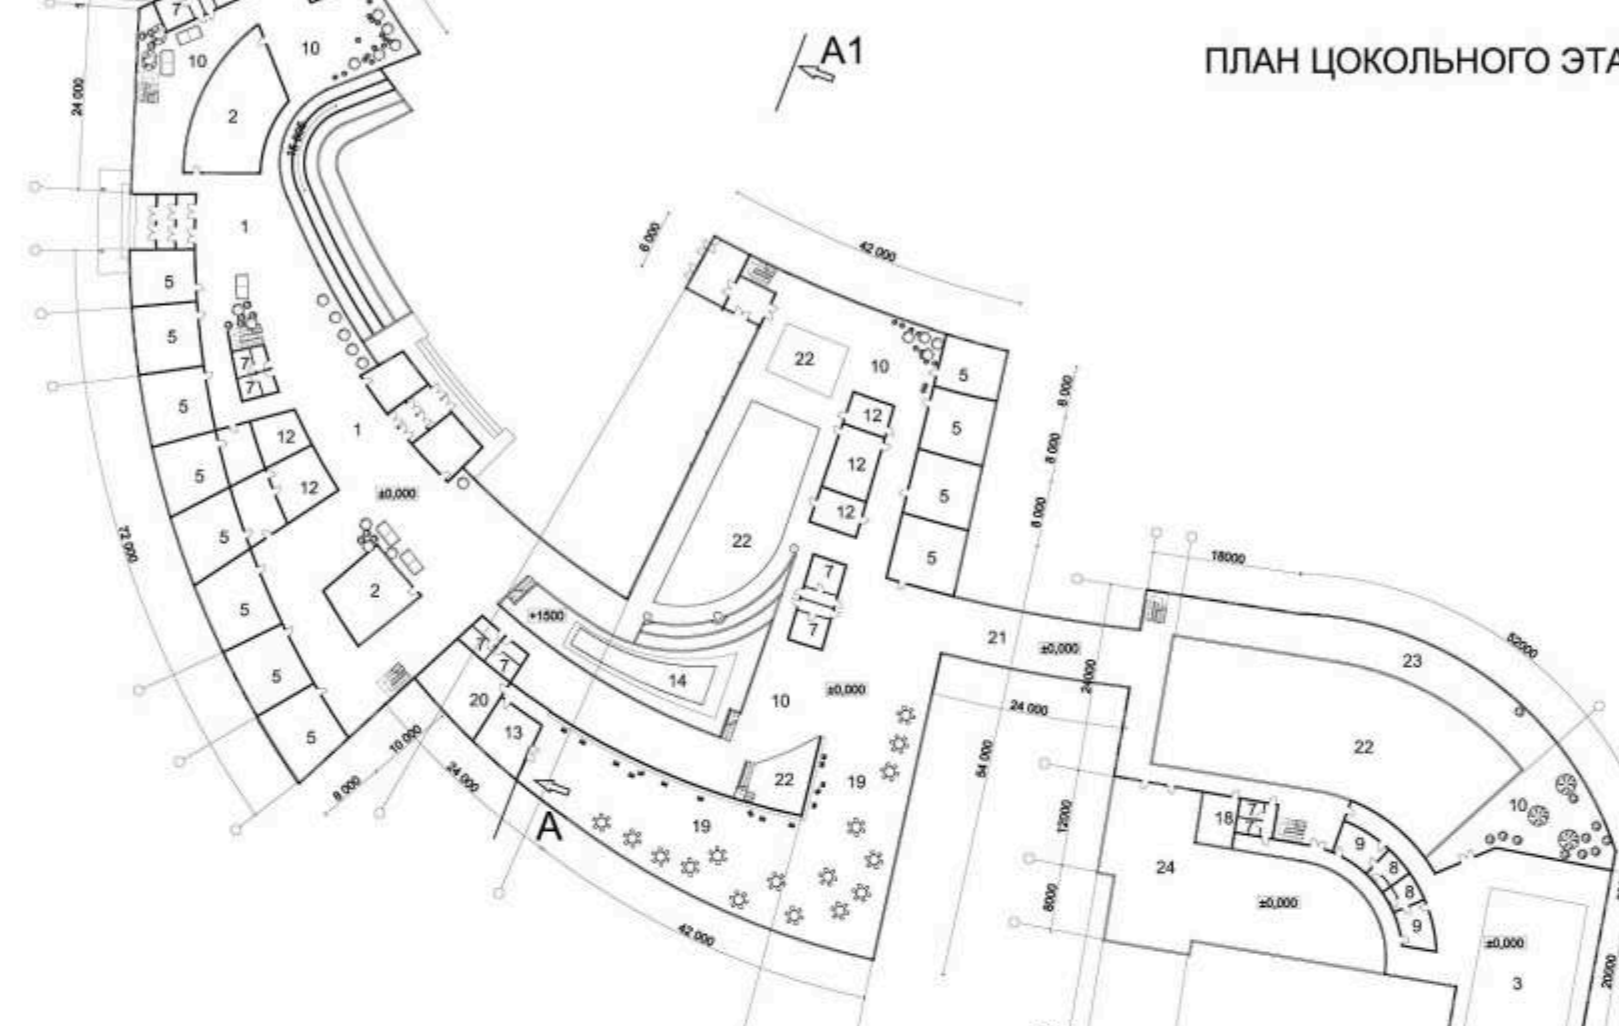

ПЛАН 1 ЭТАЖА



ПЛАН 2 ЭТАЖА


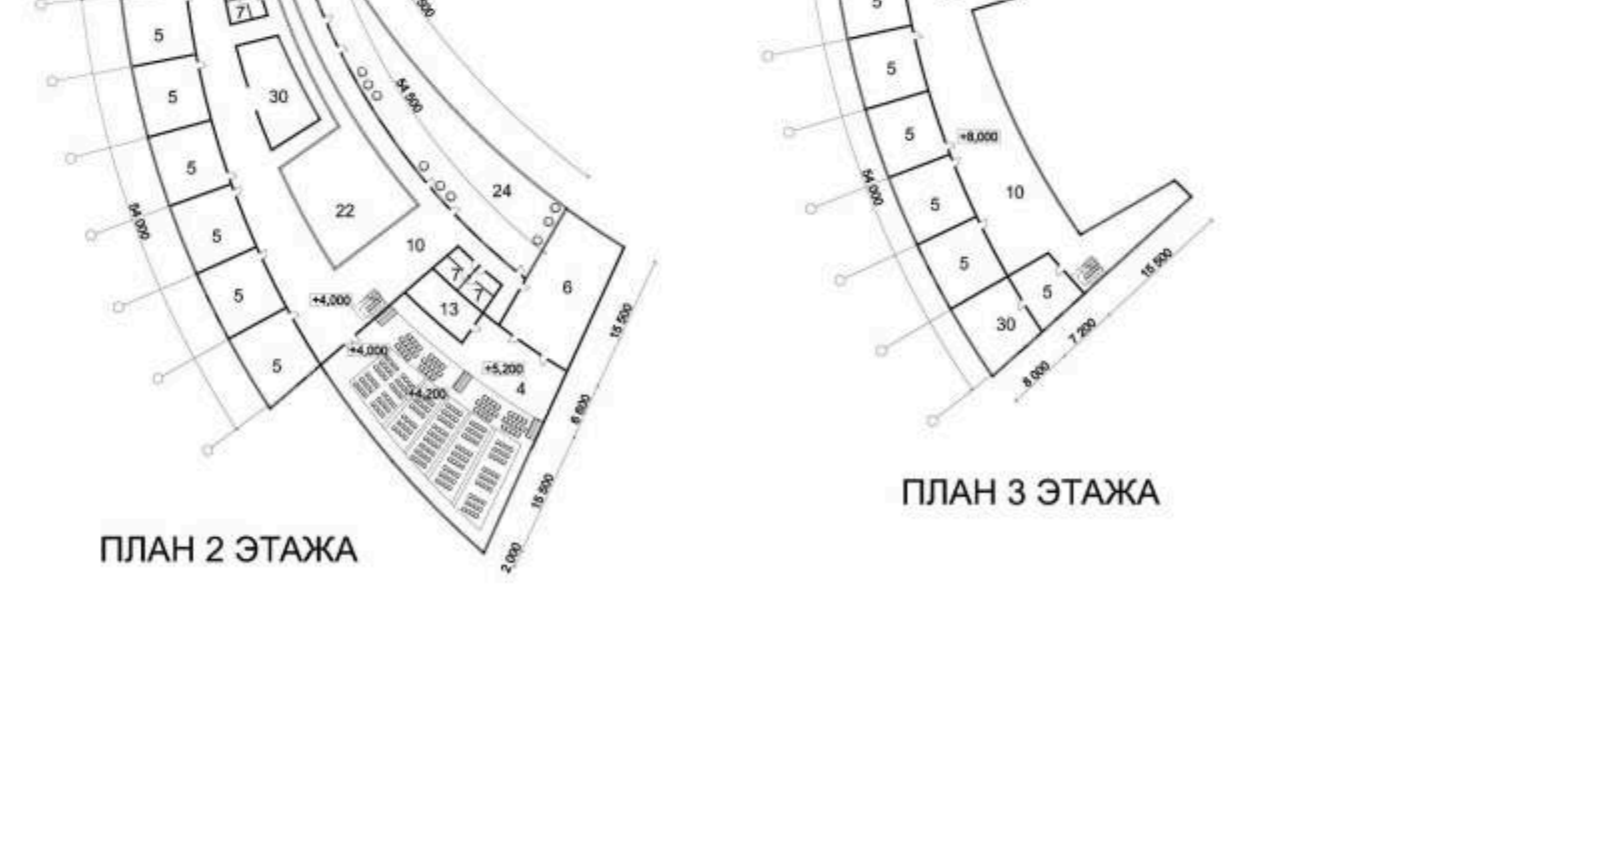


ПЛАН 3 ЭТАЖА


- 25-Помещения библиотеки и читальны
- 26-Учительская
- 27-Кабинет директора
- 28-Кабинет завуча
- 29-Канцелярия
- 30-Лабораторные помещения



Генплан участка

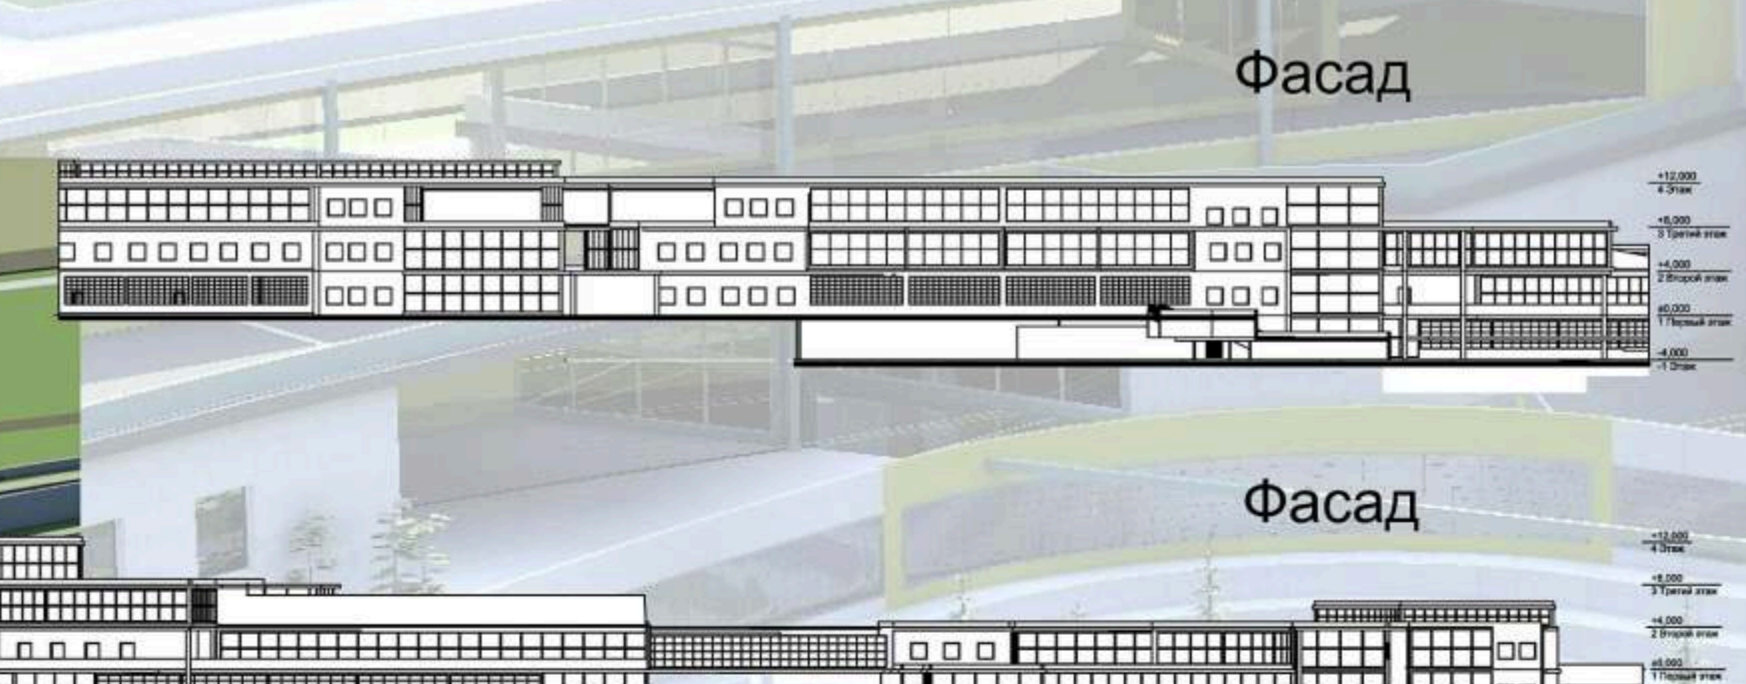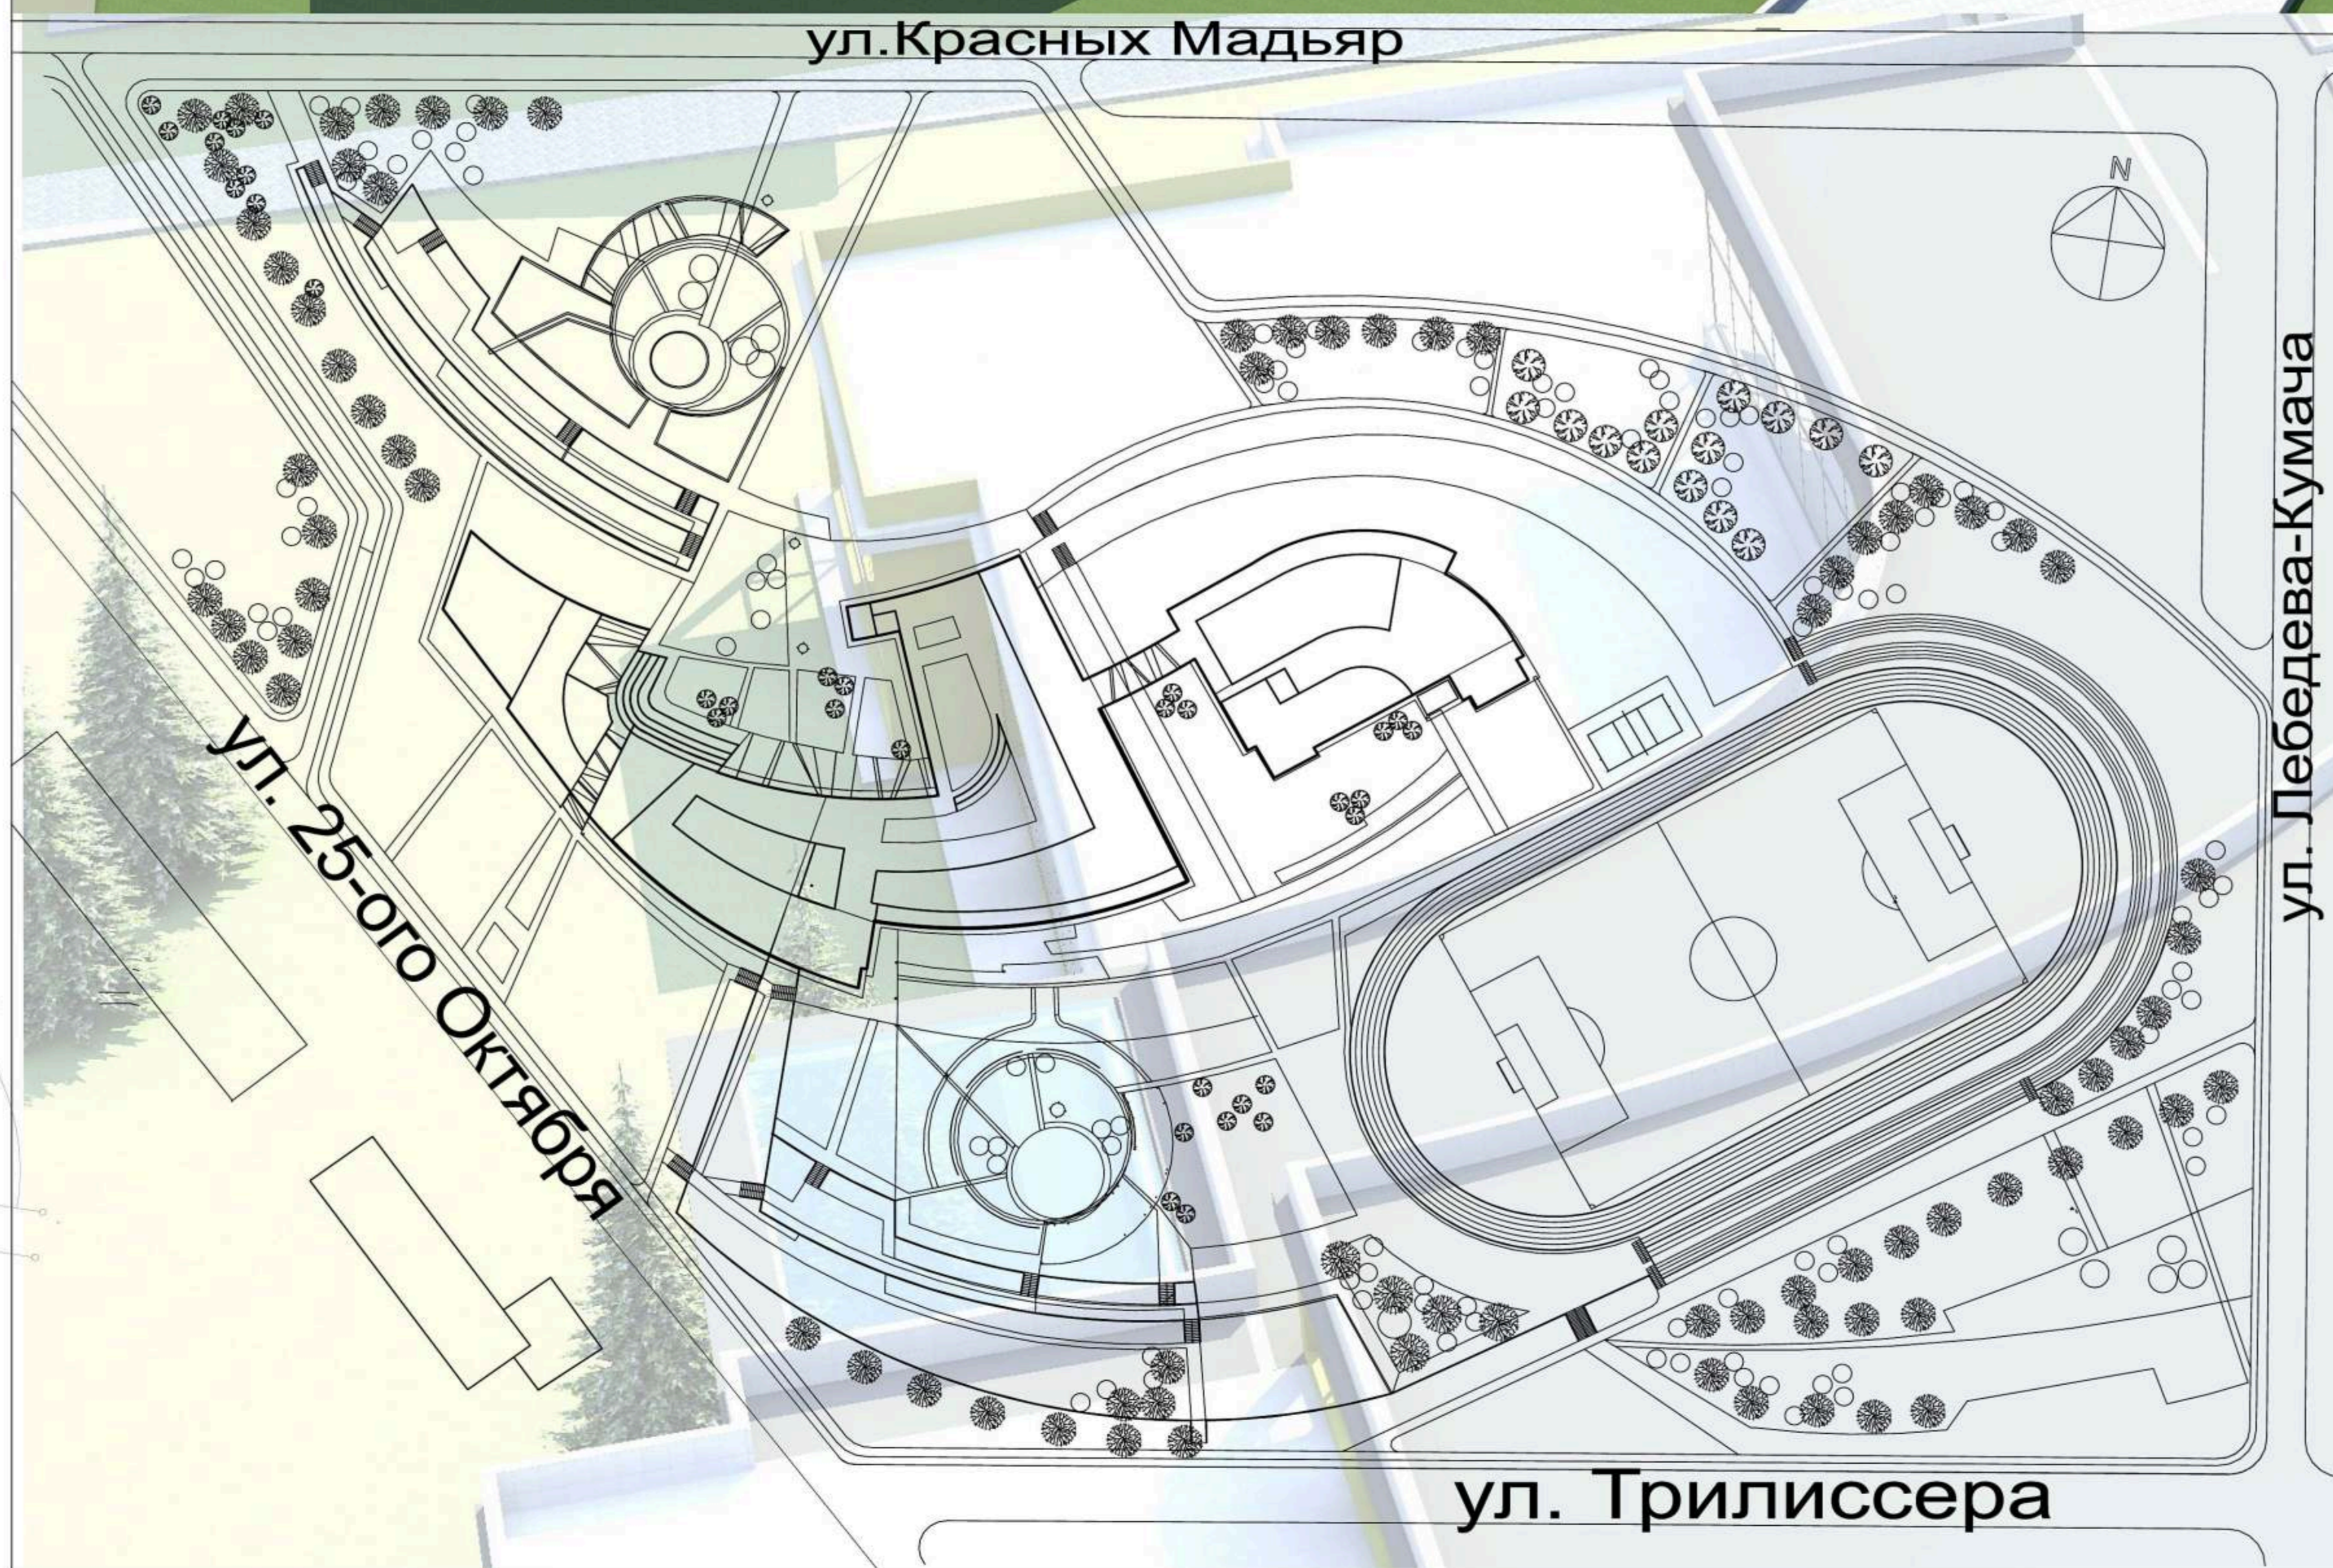

ИНТЕРЬЕР АТРИУМНОГО ПРОСТРАНСТВА

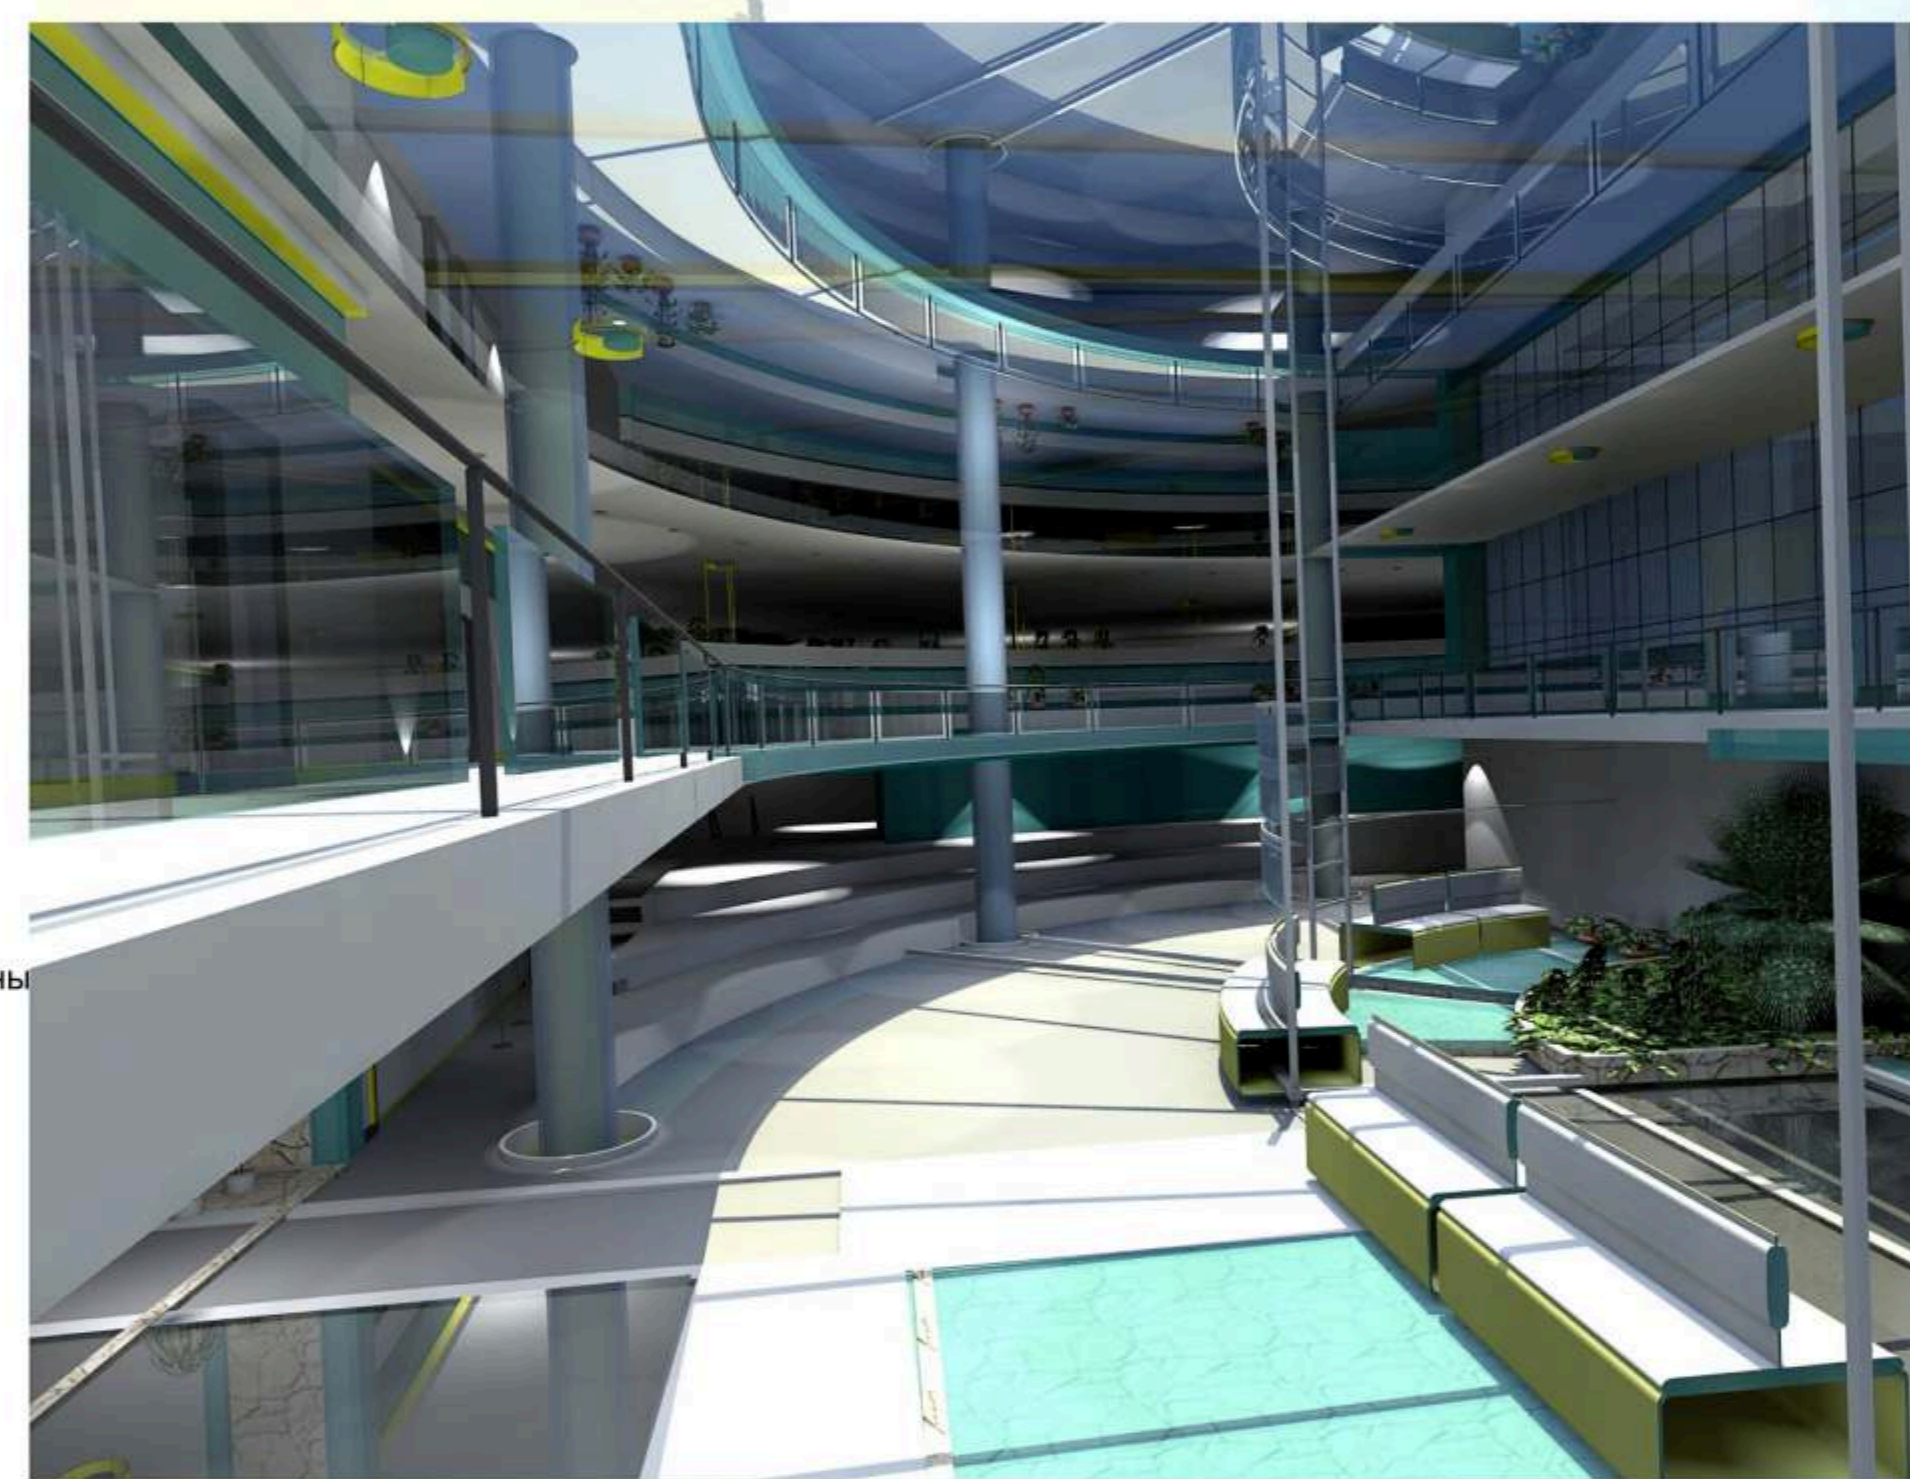

Разрез К-К1 М 1:200



Разрез А-А1 М 1:200

