



Сегодняшнее состояние объекта



МНОГОФУНКЦИОНАЛЬНЫЙ ВЫСОТНЫЙ КОМПЛЕКС НА МЕСТЕ МУКОМОЛЬНОГО ЗАВОДА в рамках архитектурной реабилитации индустриального наследия Екатеринбурга

Архитектурное предложение по застройке квартала по адресу ул. Челюскинцев, пер. Красный, городской пруд (территория мелькомбината) в г. Екатеринбург



Constructivism - an architectural style in Yekaterinburg
Конструктивизм - архитектурный стиль Екатеринбурга

existing building elevator as a hostel




РАСКРЫТИЕ КАЖДЫМ ФАСАДОМ НЕПОВТОРЯЮЩЕЙСЯ ДИНАМИЧНОЙ СТРУКТУРЫ СОЧЕТАНИЯ ЭЛЕМЕНТОВ КОНСТРУКЦИЙ И ОБЪЕМОВ КАК ОРГАНИЗАЦИЯ ЗНАЧИМОЙ ГОРОДСКОЙ ДОМИНАНТЫ - ВИЗИТНАЯ КАРТОЧКА ИНДУСТРИАЛЬНОГО ГОРОДА В ПРЕДВЕРИИ ЗНАЧИМЫХ МЕЖДУНАРОДНЫХ МЕРОПРИЯТИЙ, ТАКИХ КАК "EXPO-2020"


mill plant



semantic analogues

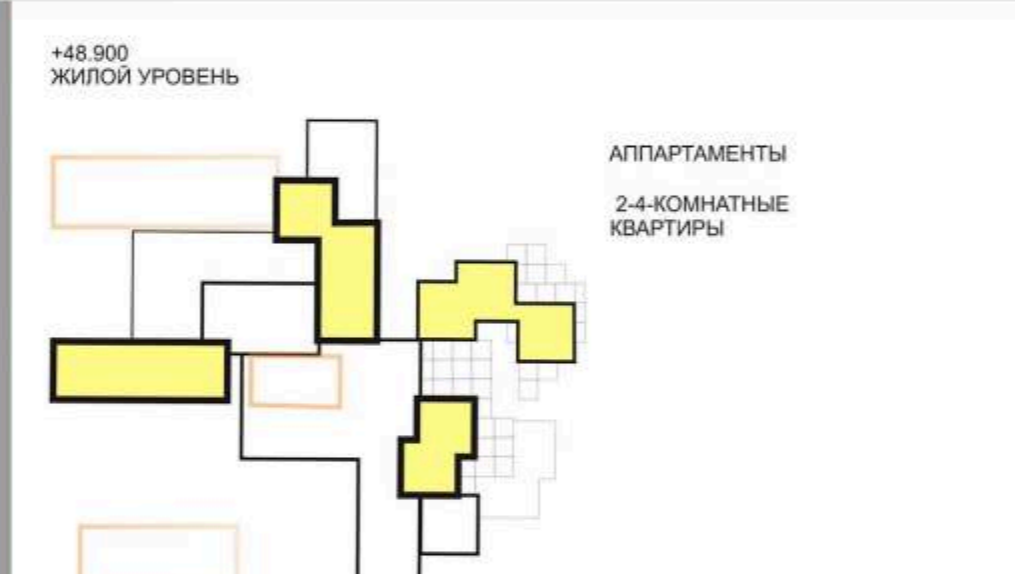

Scheme of the vertical zoning
Схема вертикального зонирования

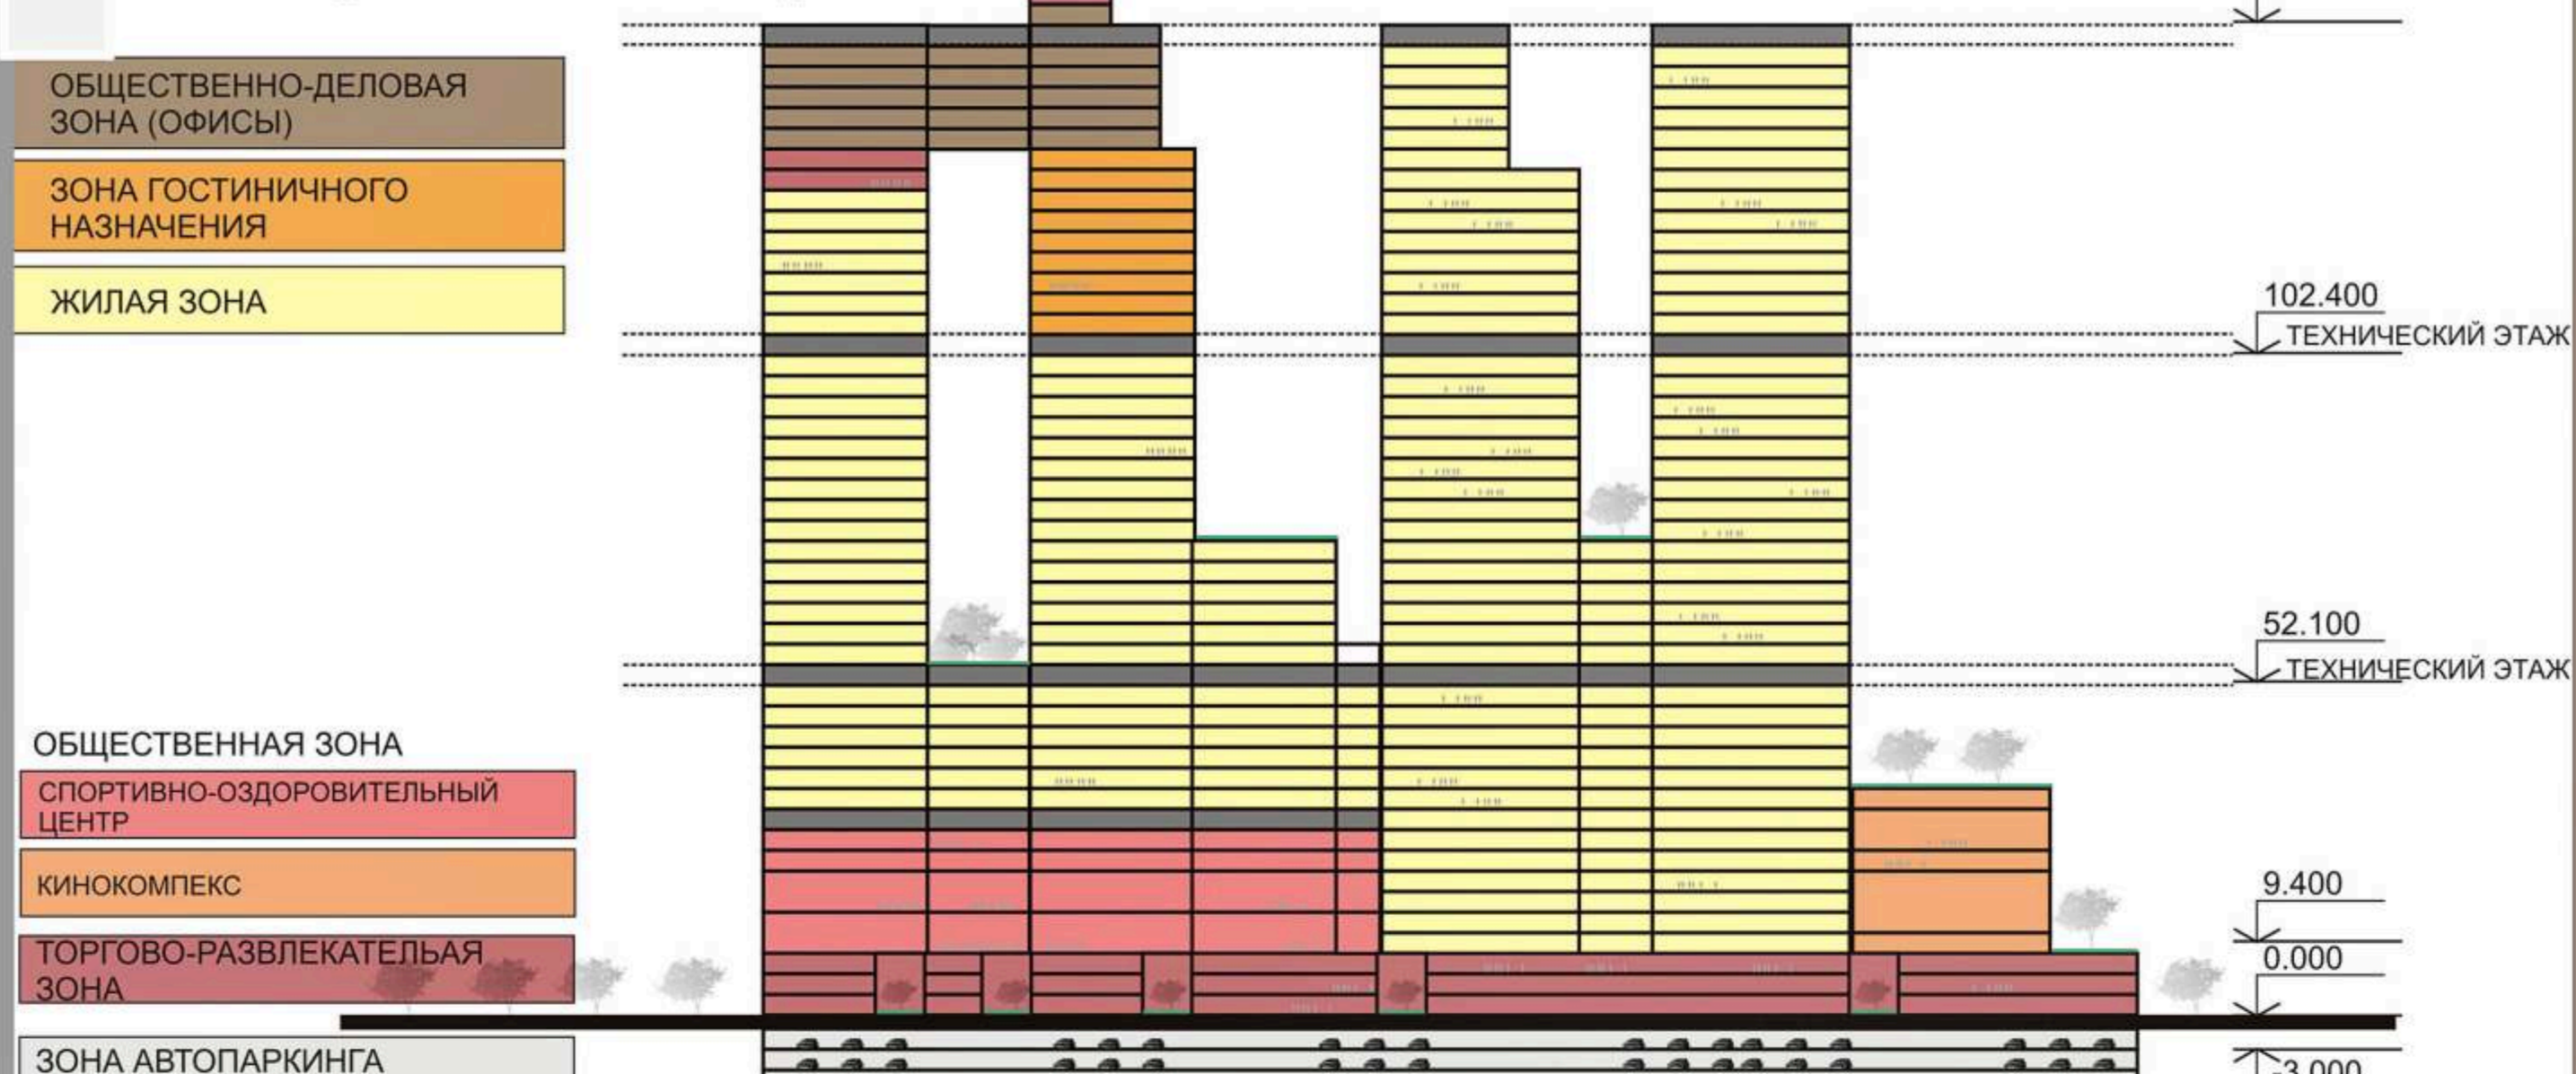


Северный фасад

Существующее здание элеватора адаптируется под hostel

АРХИТЕКТУРНОЕ ПРЕДЛОЖЕНИЕ

Мукомольный завод - памятник архитектуры

СИМВОЛИЗМ ИНДУСТРИАЛЬНО-РАЦИОНАЛЬНОГО ДИЗАЙНА. УЧЕТ КОНСТРУКТИВИСТСКОЙ, ИНДУСТРИАЛЬНОЙ РЕГИОНАЛЬНОЙ АРХИТЕКТУРНОЙ СПЕЦИФИКИ ЕКАТЕРИНБУРГА,

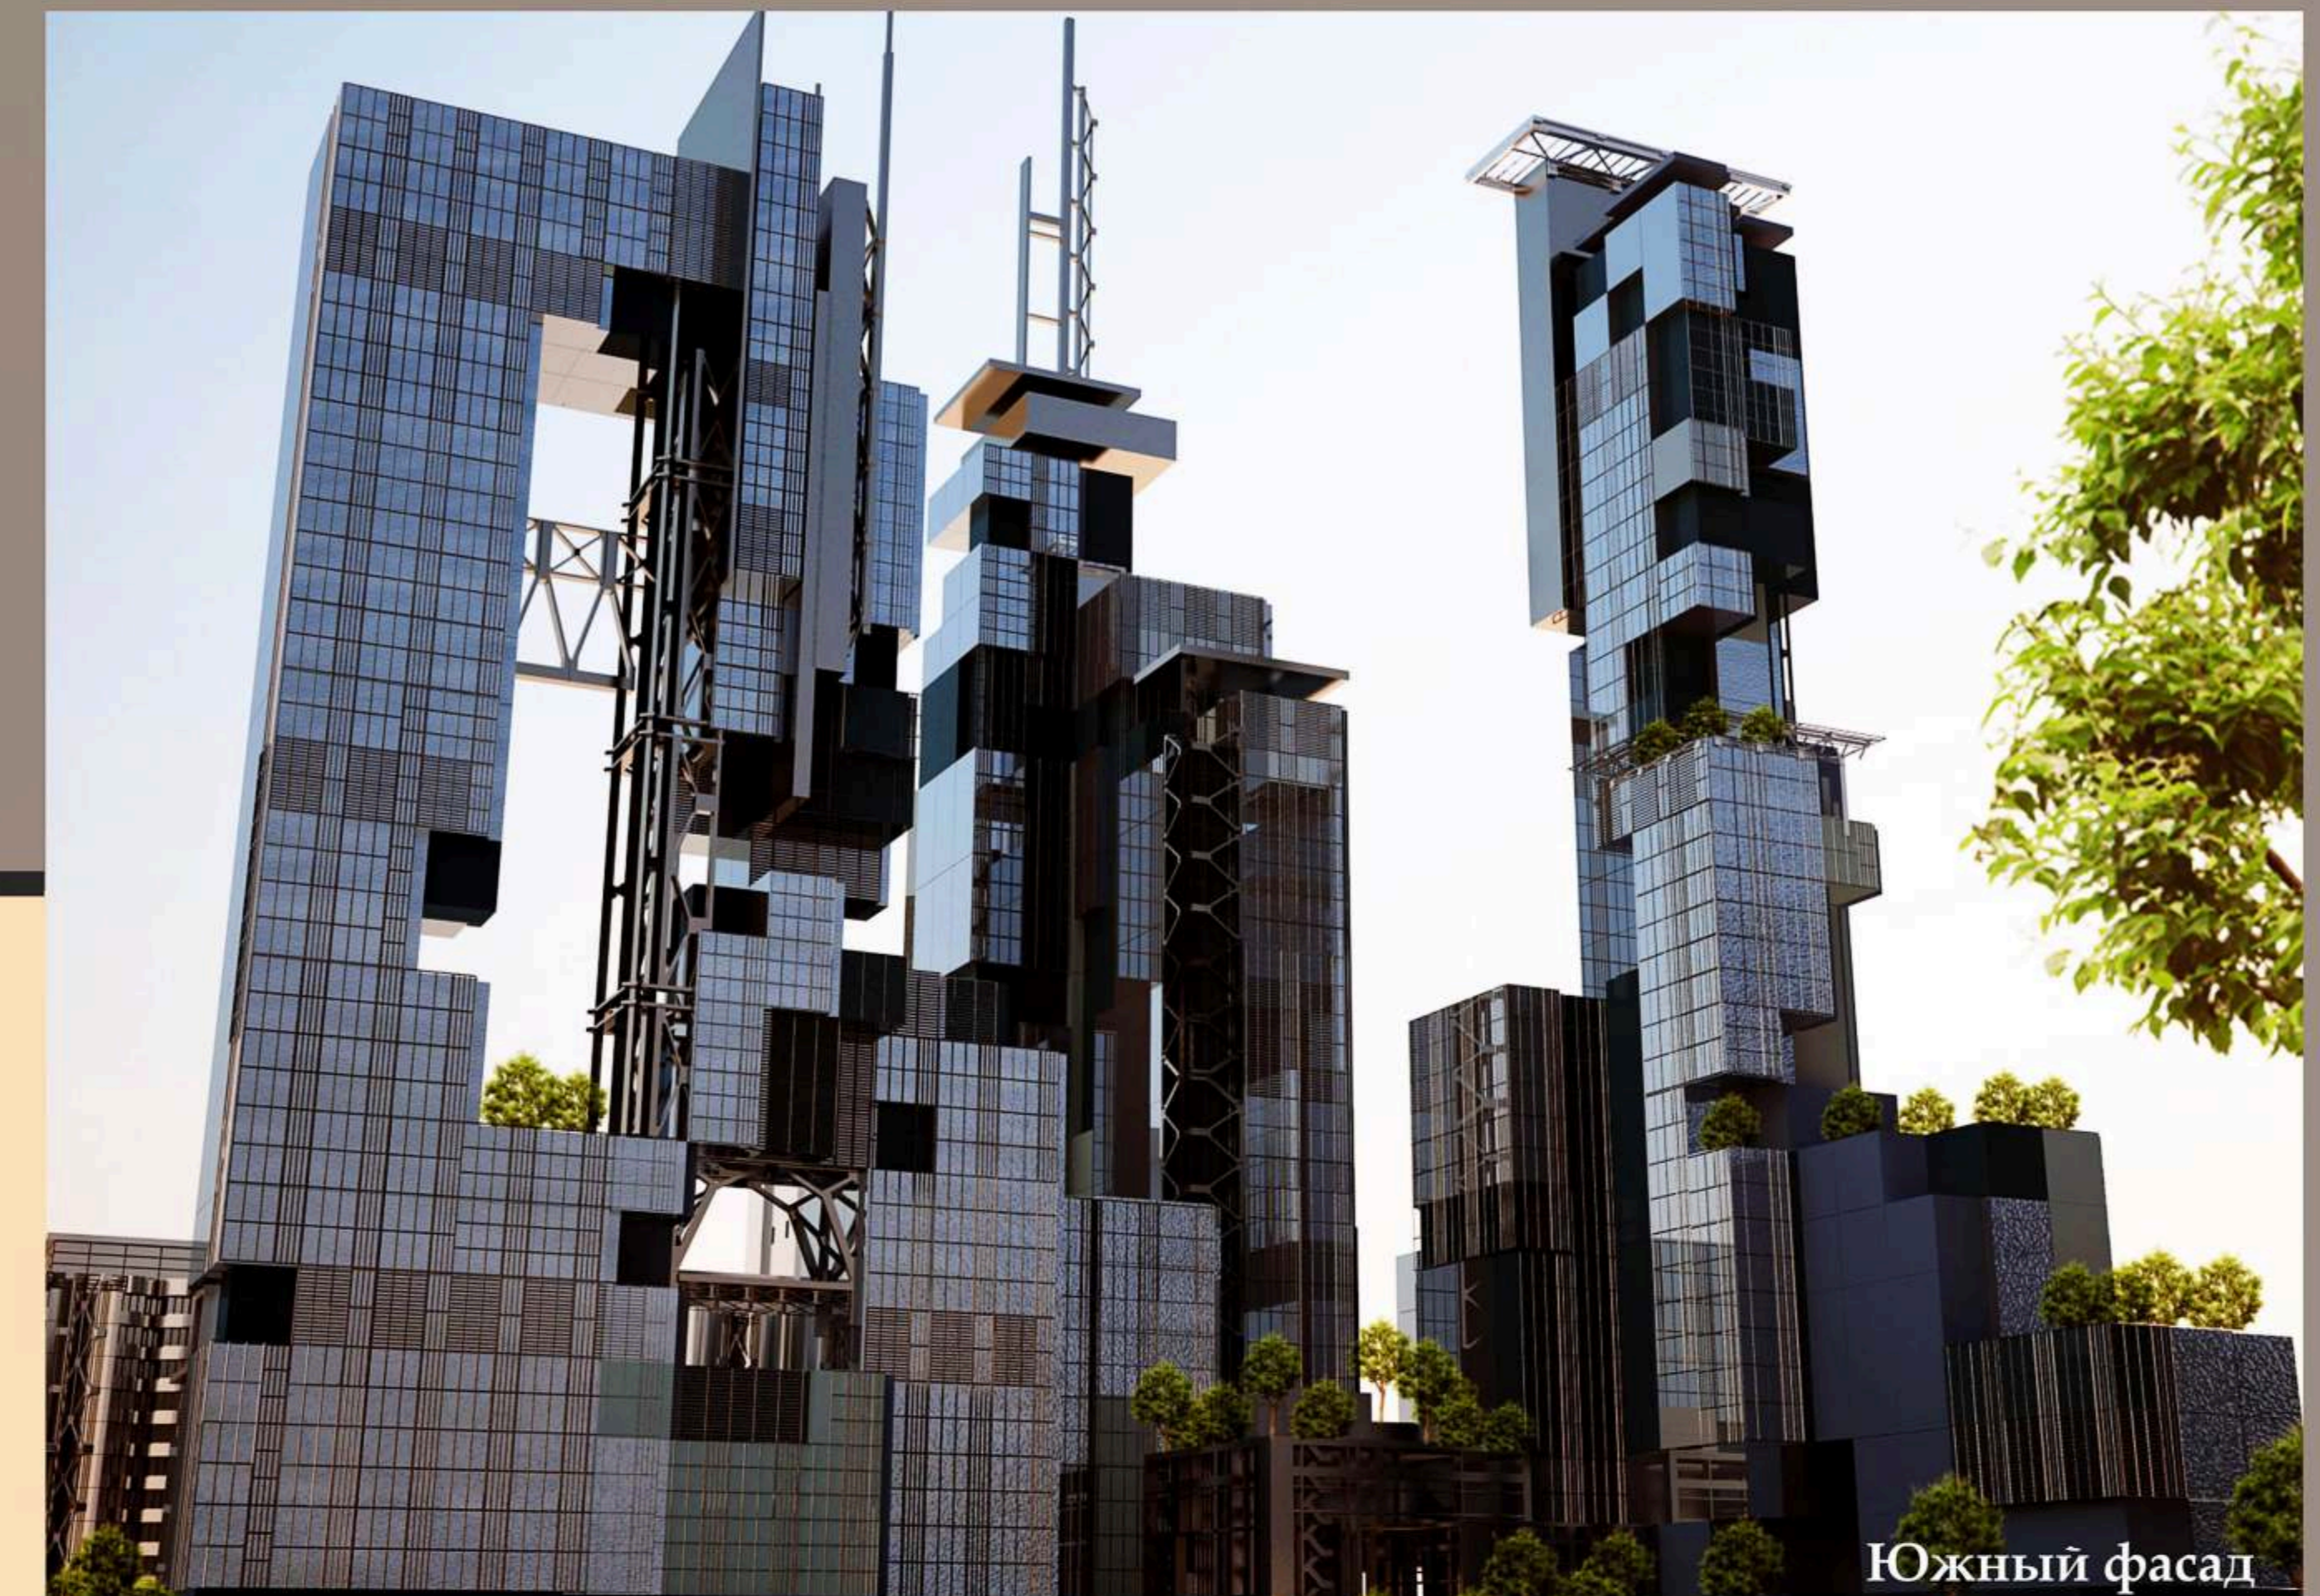

Южный фасад

ЕКАТЕРИНБУРГ МЕККА КОНСТРУКТИВИЗМА, УРАЛЬСКИЙ РЕГИОН - МЕККА ИНДУСТРИАЛЬНОГО НАСЛЕДИЯ И ИНЖЕНЕРНОЙ МЫСЛИ.

in the rehabilitation of the industrial heritage of the Urals
Multifunctional high-rise complex
on the site of the milling plant
in Ekaterinburg



Фрагмент южного фасада

Сегодняшнее состояние объекта
The current state of the object: industrial context
imaginative analog



ИНТЕРЬЕРЫ И ЭКСТЕРЬЕРЫ
контраста
интерьеров
на окружающую среду
ИНДУСТРИАЛЬНЫЙ КОНТЕКСТ - образный аналог

antropogenic impact in the environment



Западный фасад

interiors and exteriors of context

АКТИВНЫЙ ОБРАЗНЫЙ И ФУНКЦИОНАЛЬНЫЙ КОНТЕКСТ - ПАМЯТНИК АРХИТЕКТУРНОЙ И ИНЖЕНЕРНОЙ МЫСЛИ - СООРУЖЕНИЕ ЭЛЕВАТОРА МУКОМОЛЬНОГО ЗАВОДА (в данном проекте объемы цилиндров-хранилищ используются под организацию хостелов и входят в состав комплекса.)

- public and business zone
- shopping and commercial area
- cultural and entertainment area
- residential zone
- hotels, apartments
- parking

Архитектурное предложение по застройке квартала по адресу ул. Челюскинцев, пер. Красный, городской пруд (территория мелькомбината) в г. Екатеринбург