

В начале XX века в Иркутске на берегу Ангары недалеко от Спасской церкви и Богоявленского собора величественно возвышался Казанский кафедральный собор. Несмотря на короткое время существования, неполные сорок лет, он прочно вошел в память горожан. Монументальный и торжественный собор был своего рода символом культурного расцвета и богатства Иркутска в конце XIX - начале XX века. Расположенный в центре города, храм не только доминировал над окружающей застройкой, но и объединял в целостный комплекс отдельные приходские храмы, чьи выразительные объемы придавали городу неповторимый и живописный силуэт.

Иркутский Казанский кафедральный собор входил в число крупнейших культовых сооружений России. Он вмещал в себя пять тысяч молящихся, а его высота достигала 60 метров (от уровня земли до верха креста главного купола, не включая подземный храм - усыпальницу). Для сравнения напомним, что Исаакиевский собор в Петербурге вмещал восемь тысяч человек, высота его была чуть более 100 метров, а храм Христа Спасителя в Москве был выше иркутского собора всего лишь на 13 метров.

В 1930 году, несмотря на ходатайство епархиального церковного управления, собор был закрыт. В январе 1932 года отдел охраны памятников подписал приговор собору, отказавшись от предложения приспособить его под музей и согласовав его снос как здания, не представляющего исторической и художественной ценности. В этом же году храм был разрушен.


Выполнено по оригинальному проекту Г.В. Розена 1887 - 1889 гг.



Ситуационный план



Схема генплана

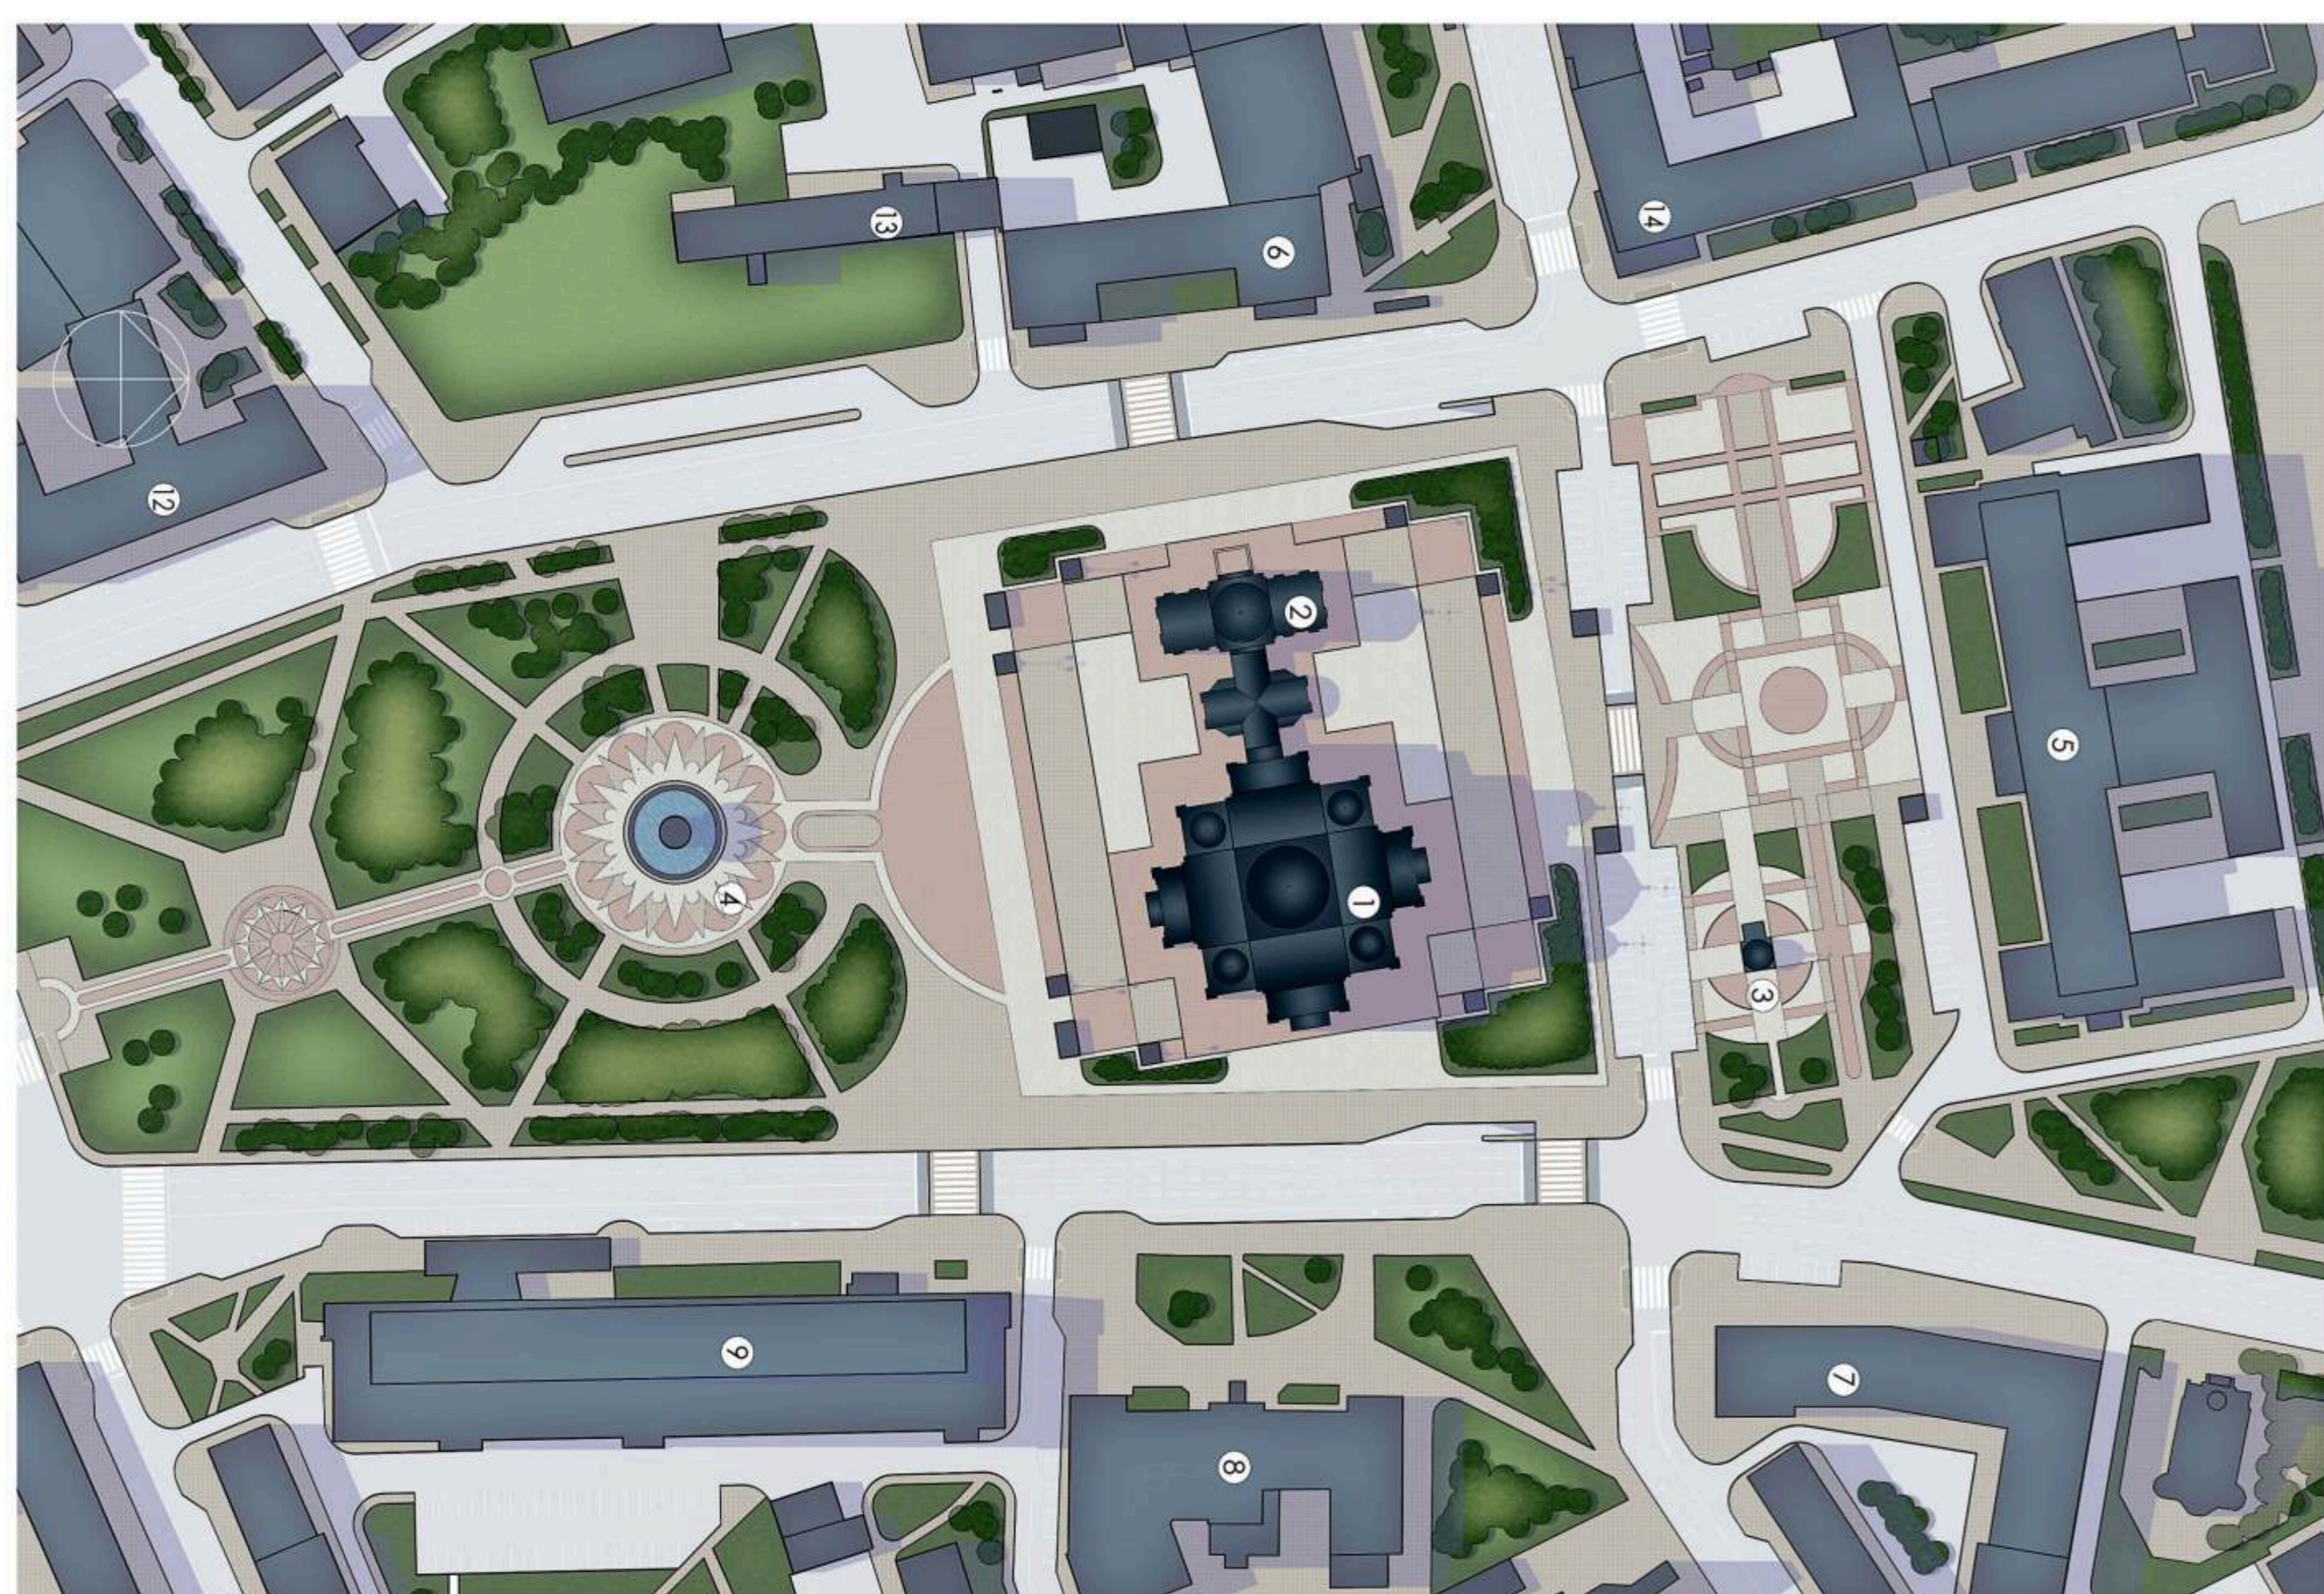


- Экспликация зданий
1. Казанский Кафедральный собор
  2. Звонница
  3. Часовня
  4. Фонтан
  5. Здание администрации
  6. Здание Английского университета
  7. Здание ОАО "Иркутскэнерго"
  8. Здание Иркутского Государственного Университета
  9. Здание гостиницы Ангара
  10. Здание ООО "ВостСибУголь"
  11. Здание Управления ЦБ РФ
  12. Здание Администрации г. Иркутска
  13. Здание комитета по град. политике г. Иркутска
  14. Административное здание

ТЭП		
наименование	кол-во	вал. инж.
площадь застройки Казанского Кафедрального собора	1922	м²
площадь застройки звонниц	445	м²
проектируемая площадь сквера Кирова	3,8	Га
существующая площадь сквера Кирова	3,1	Га
проектируемая площадь сквера перед зданием администрации	0,5	Га
проектируемая площадь озеленения	1,3	Га
кол-во наземных парковочных мест	77	шт
кол-во машинист в подземном гараже	40	шт
	100	шт


Вид с улицы Ленина




Вид со сквера имени Кирова

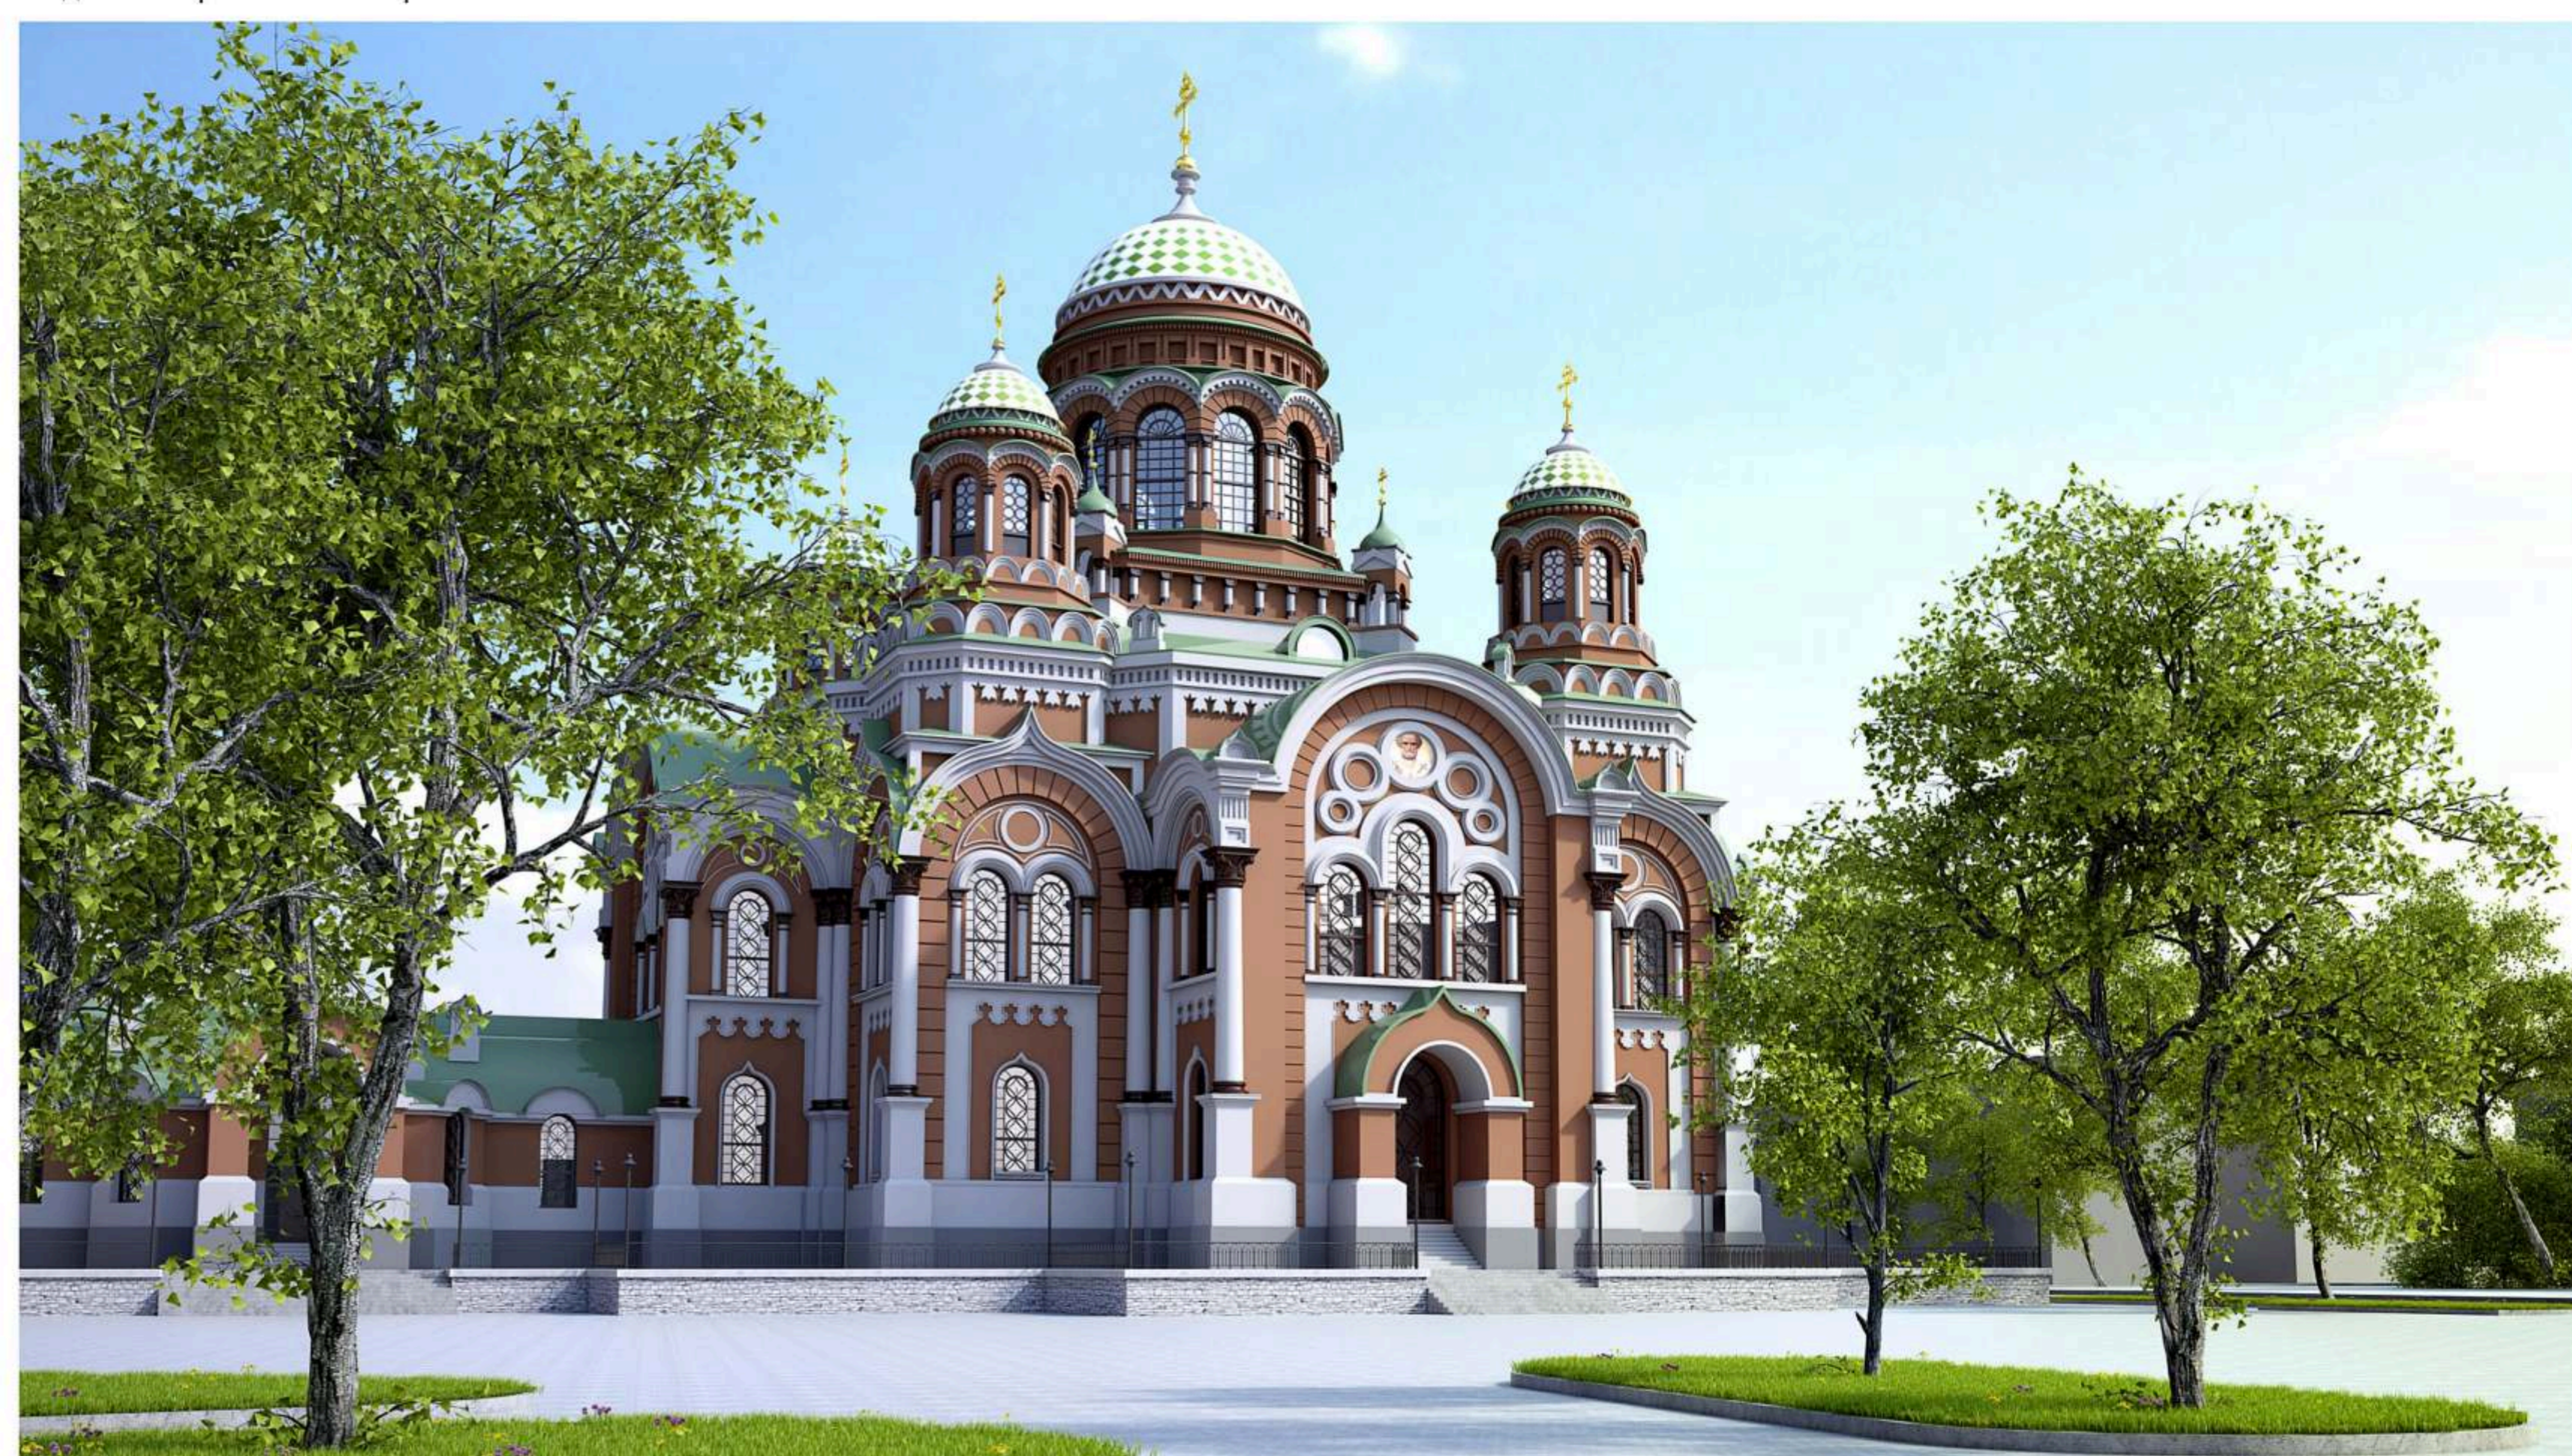

Общий вид

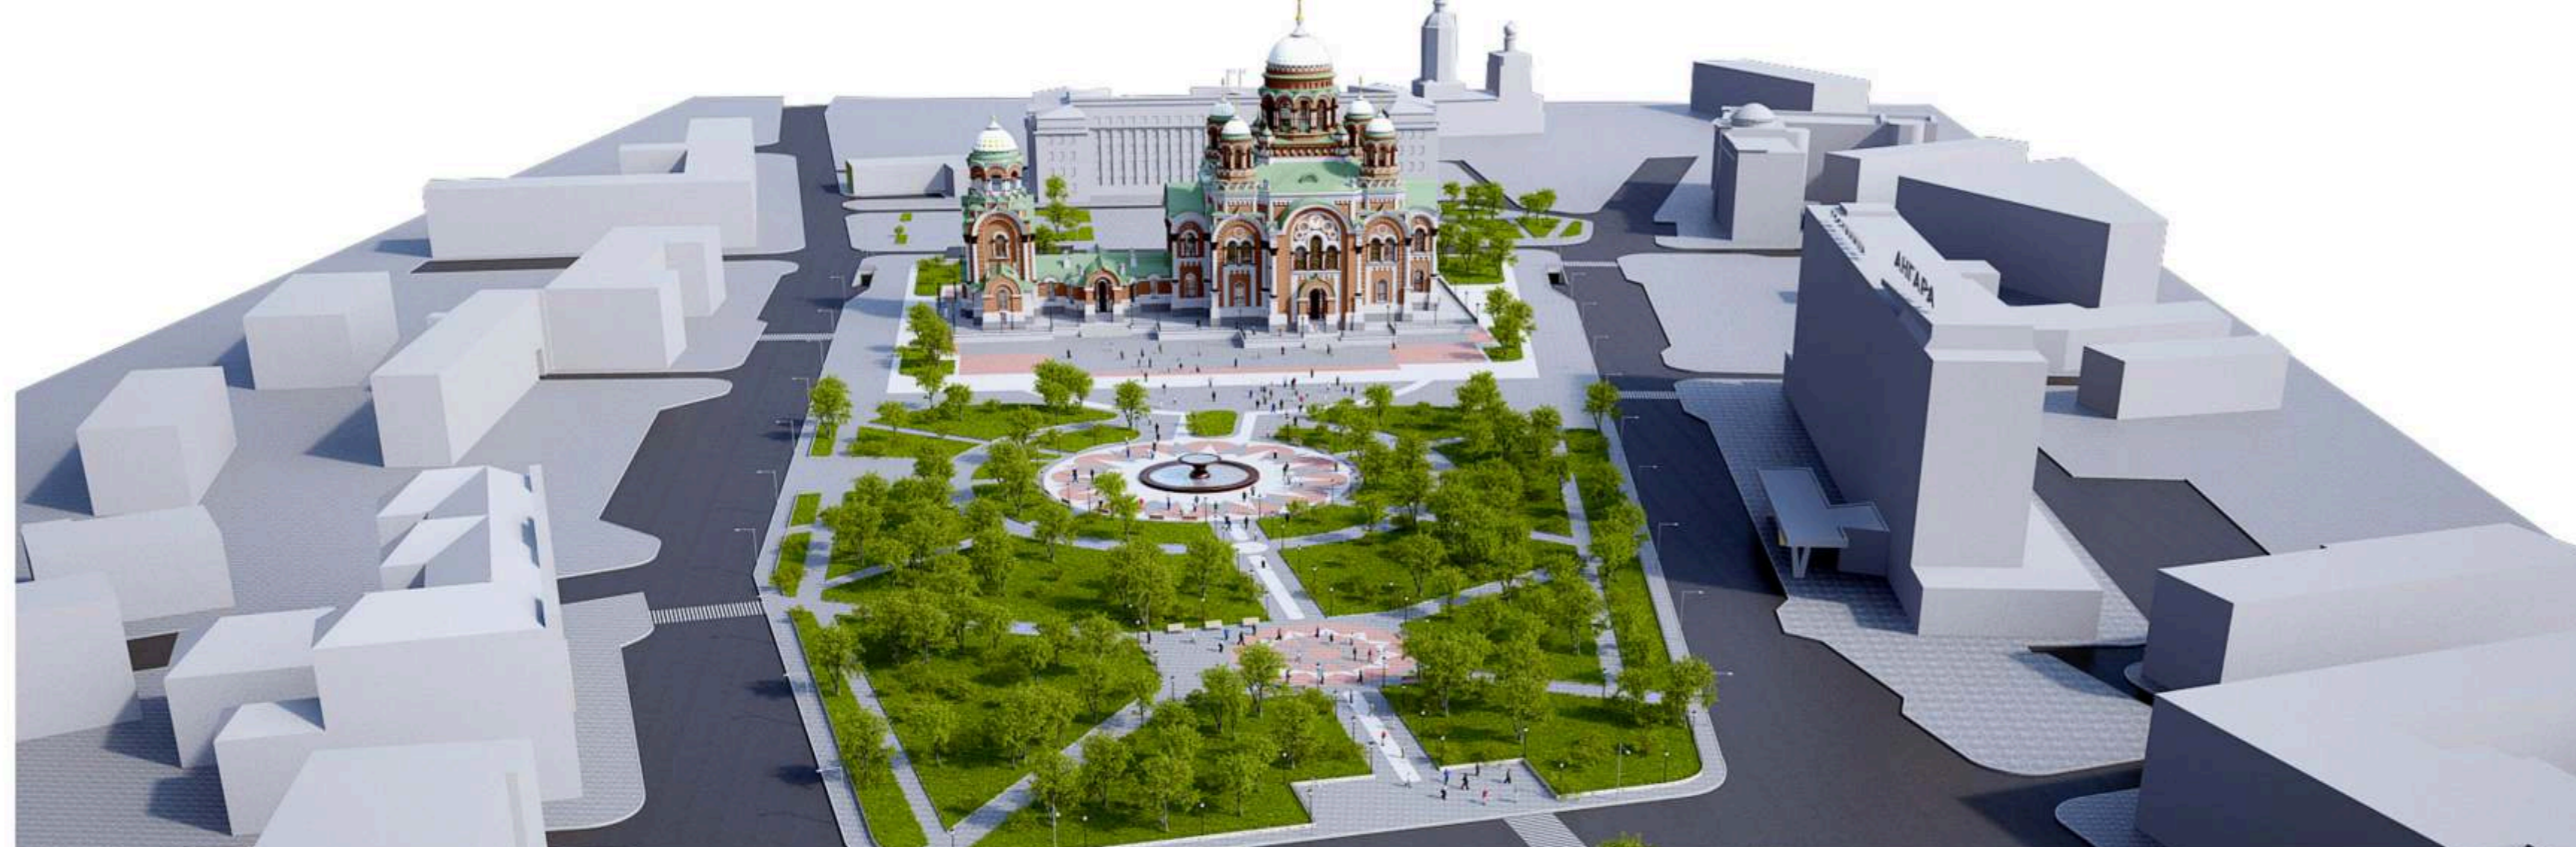

Вид со сквера имени Кирова

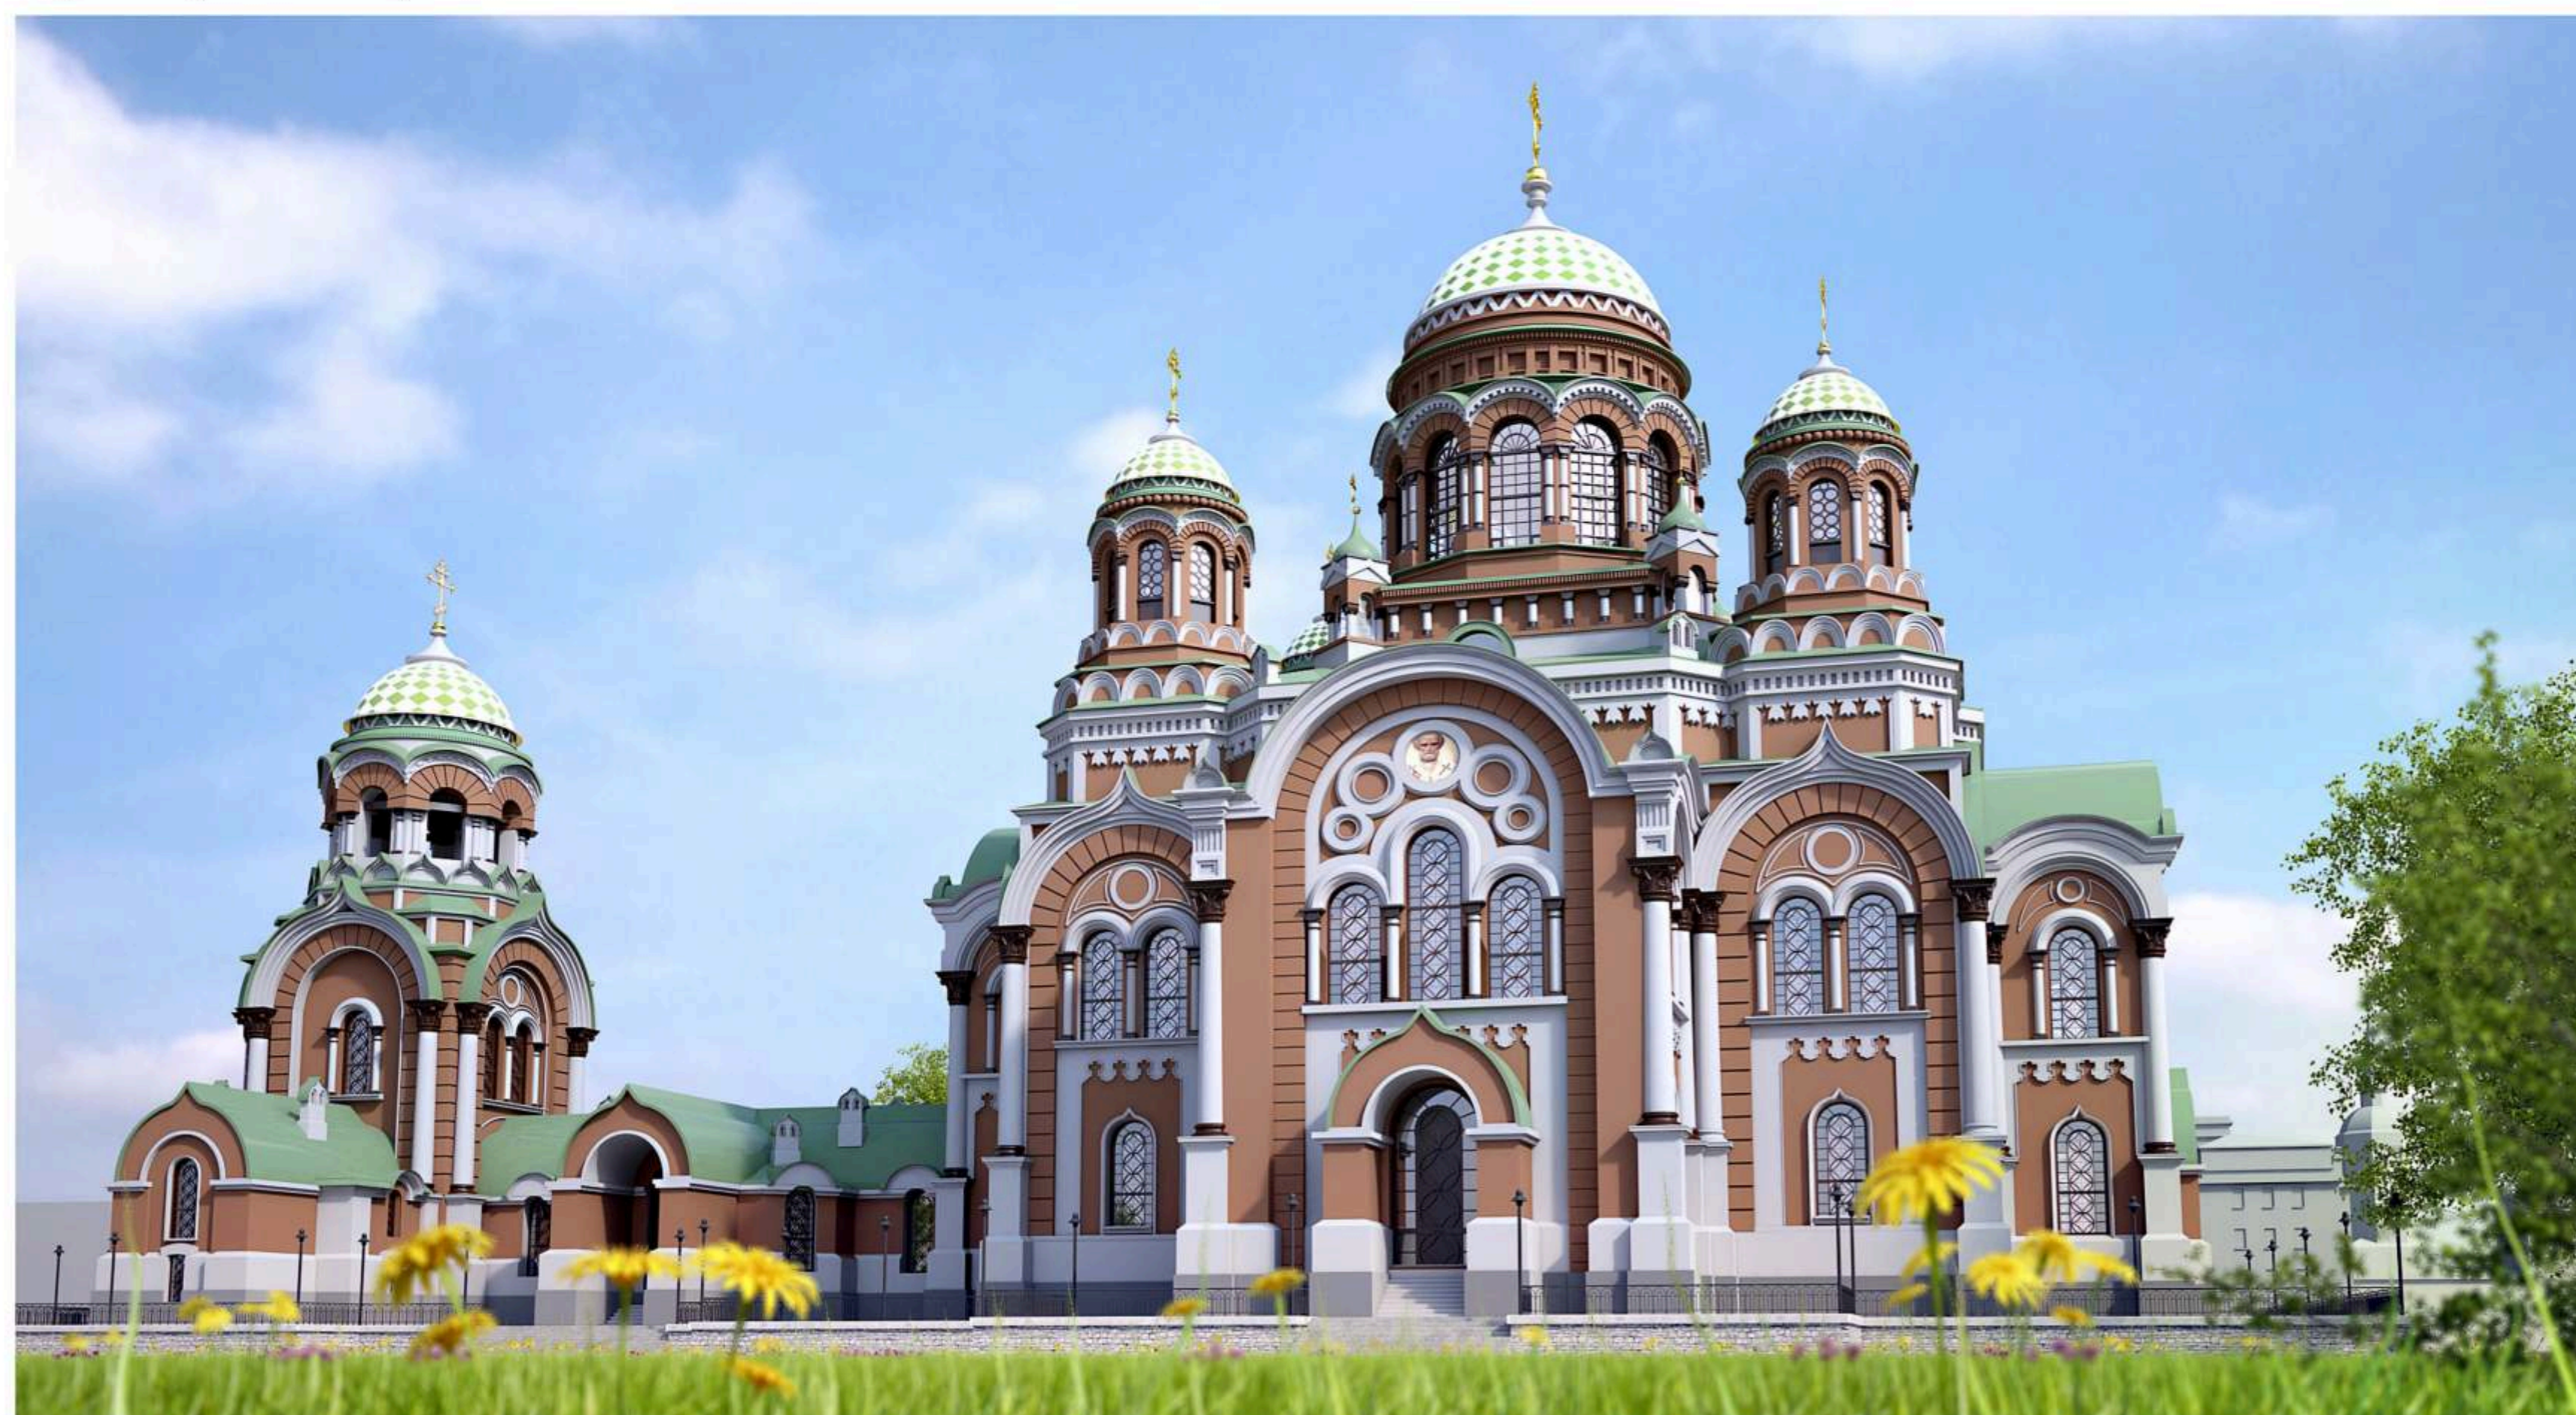

План цокольного этажа



Экспликация помещений		
№	Наименование	Площадь, м²
1	Склеповый зал	1218
2	Склеповый зал	1218
