



Вид 1. Вестибюль

Интерьеры спортивного комплекса

город Новый Уренгой, район Коротчаево

СОК "Арктика" расположен в районе Коротчаево, в 70 км от г. Новый Уренгой в не самом уютном климатическом поясе и обслуживает несколько районов, удаленных от административного центра. Общая площадь объекта составляет около 9 000 квадратных метров.

На первом этаже располагаются: помещения лыжной базы, сауна, помещения административного и вспомогательного назначения, универсальный спортивный зал с местами для зрителей на 365 человек и универсальный зал для вольной и греко-римской борьбы с местами для зрителей на 100 человек.


На втором этаже также находятся помещения административного и вспомогательного назначения, медицинский кабинет, шахматный клуб и спортивные залы: аэробики, тренажерный зал, зал для занятий боксом, для игры в настольный теннис и дартс.

Архитектурный проект предполагает multifunctionality здания, включающую в себя не только разные виды спорта профессиональные, любительские, развлекательные, а также помещения для оздоровительных и учебных целей, максимально охватывая интересы горожан на многие годы вперед.


У команды дизайнеров была возможность объединить множество таких функций посредством единого стилизованного решения, свежего и яркого, как раз для белого Севера. За счёт динамичных цветовых акцентов, достаточно нескольких визитов, чтобы начать хорошо ориентироваться в пространстве, быстро находить нужное помещение.

Визуальная прозрачность и доступность являются отличительной чертой этого проекта. Инфраструктура комплекса обеспечивает не только все необходимое для проведения тренировочных и обучающих процессов, но и предоставляет возможность проведения различного рода соревнований по многим видам спорта.

Здание безусловно доступно и маломобильным группам жителей, которые смогут заниматься любимым занятием, сориентировавшись по тактильной карте помещений, либо голосовому помощнику в вестибюле спорткомплекса.

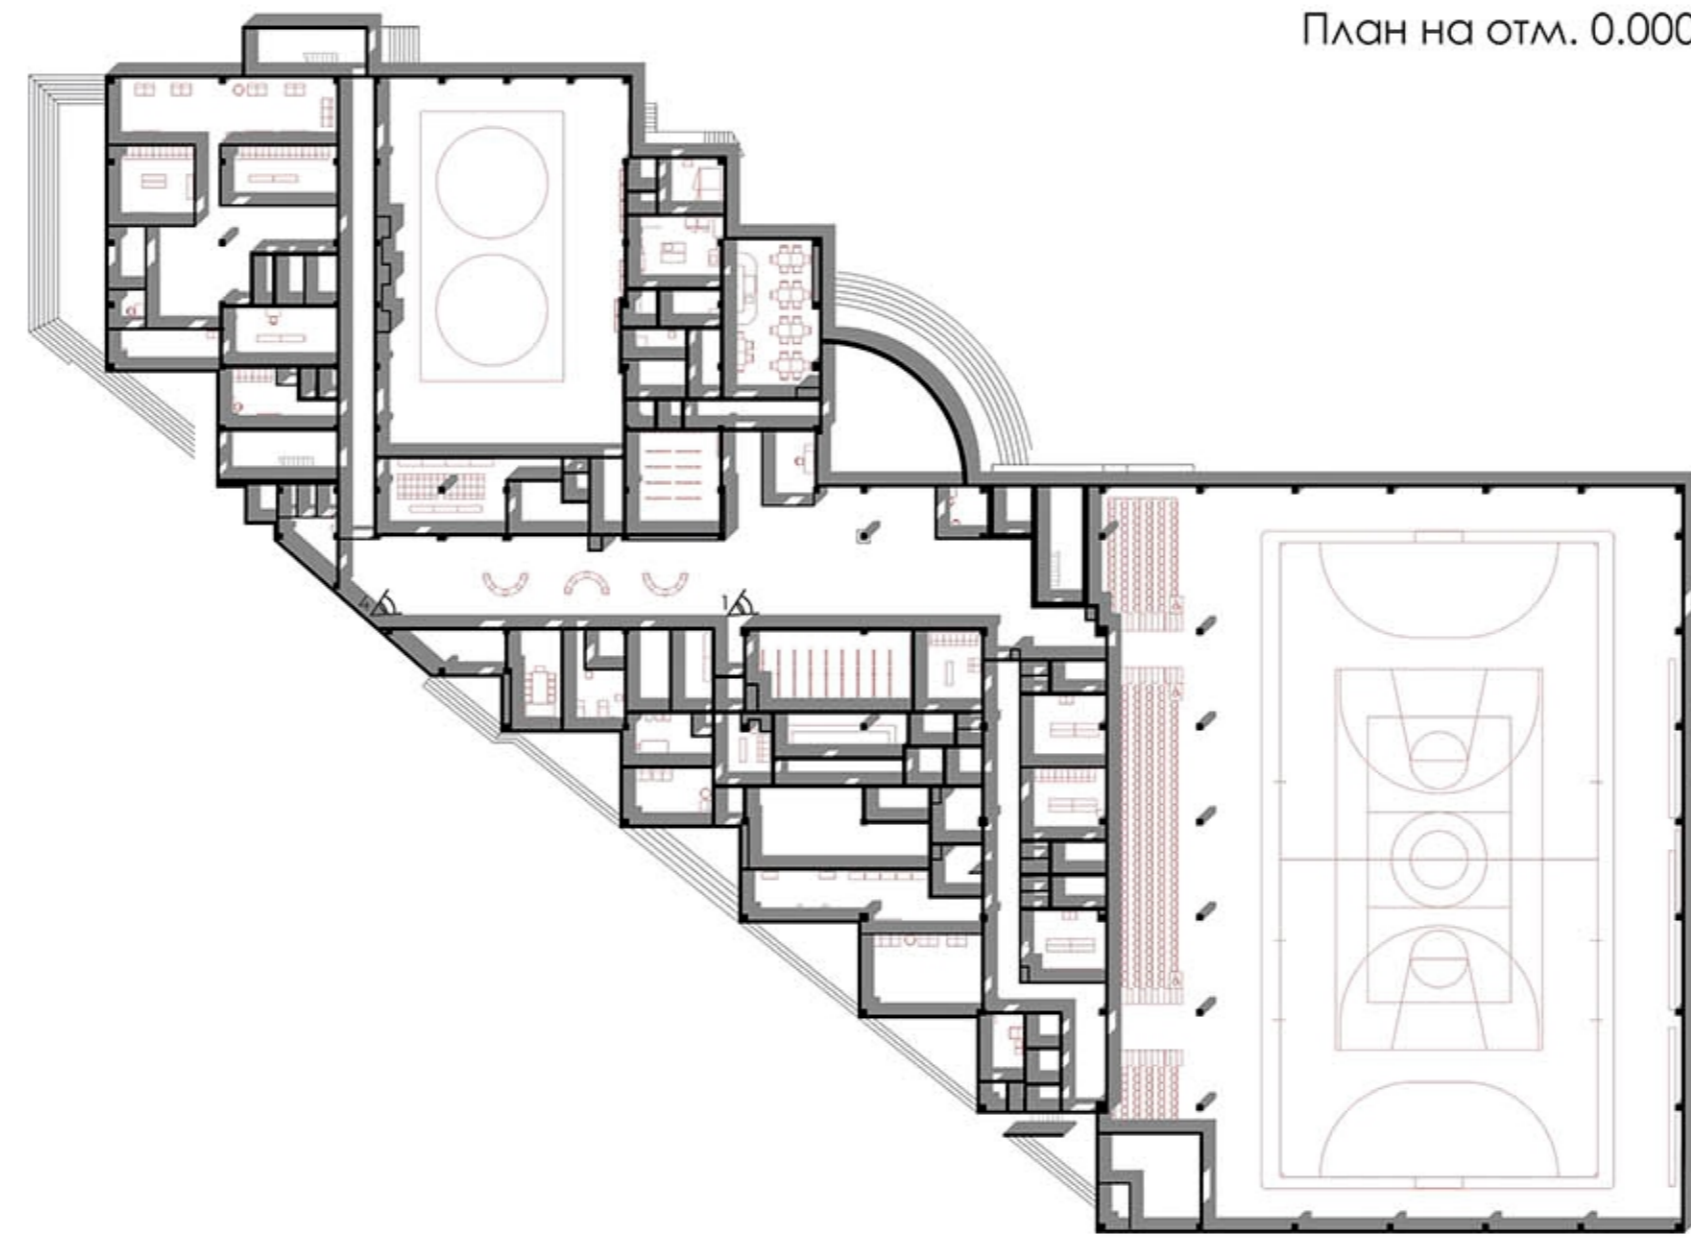


План на отм. 0.000

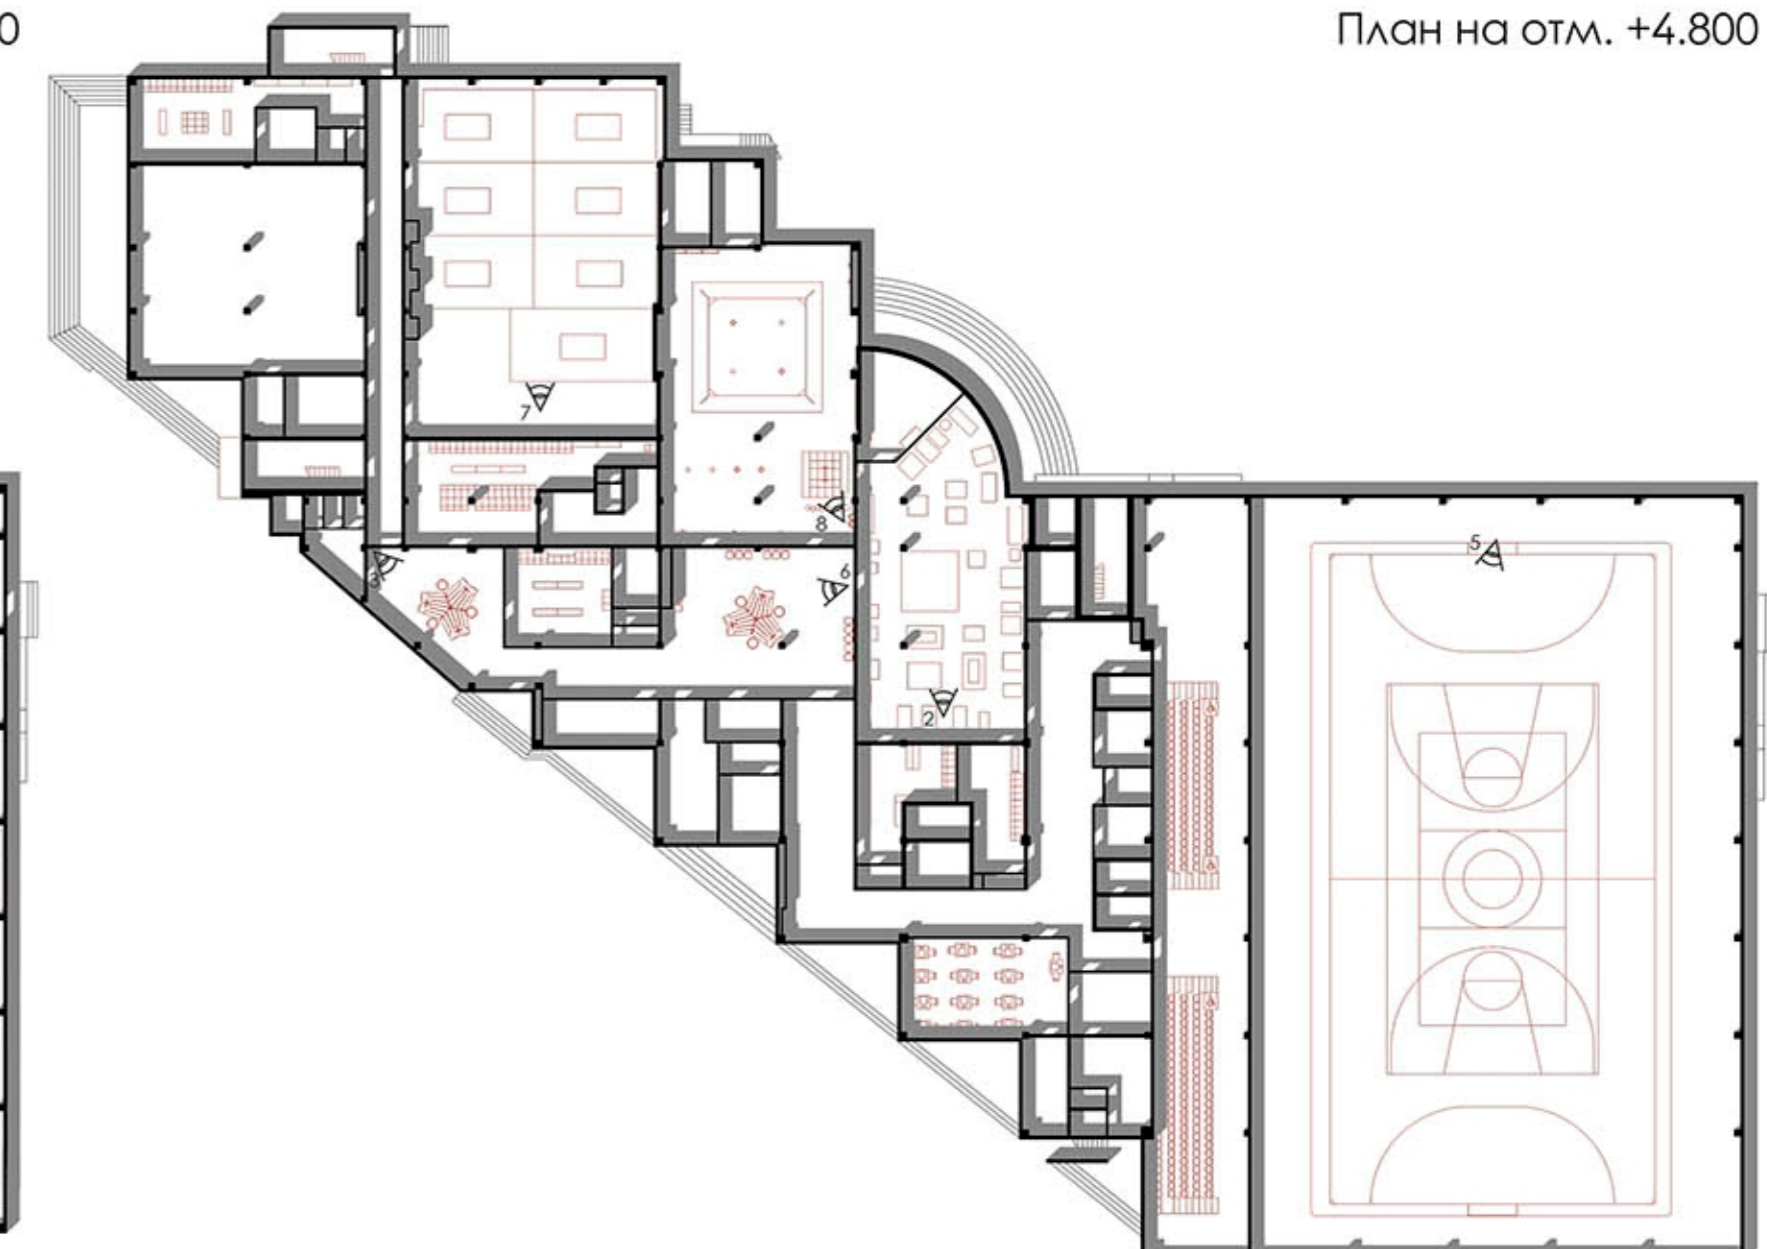

План на отм. +4.800




Вид 2. Спортивный зал

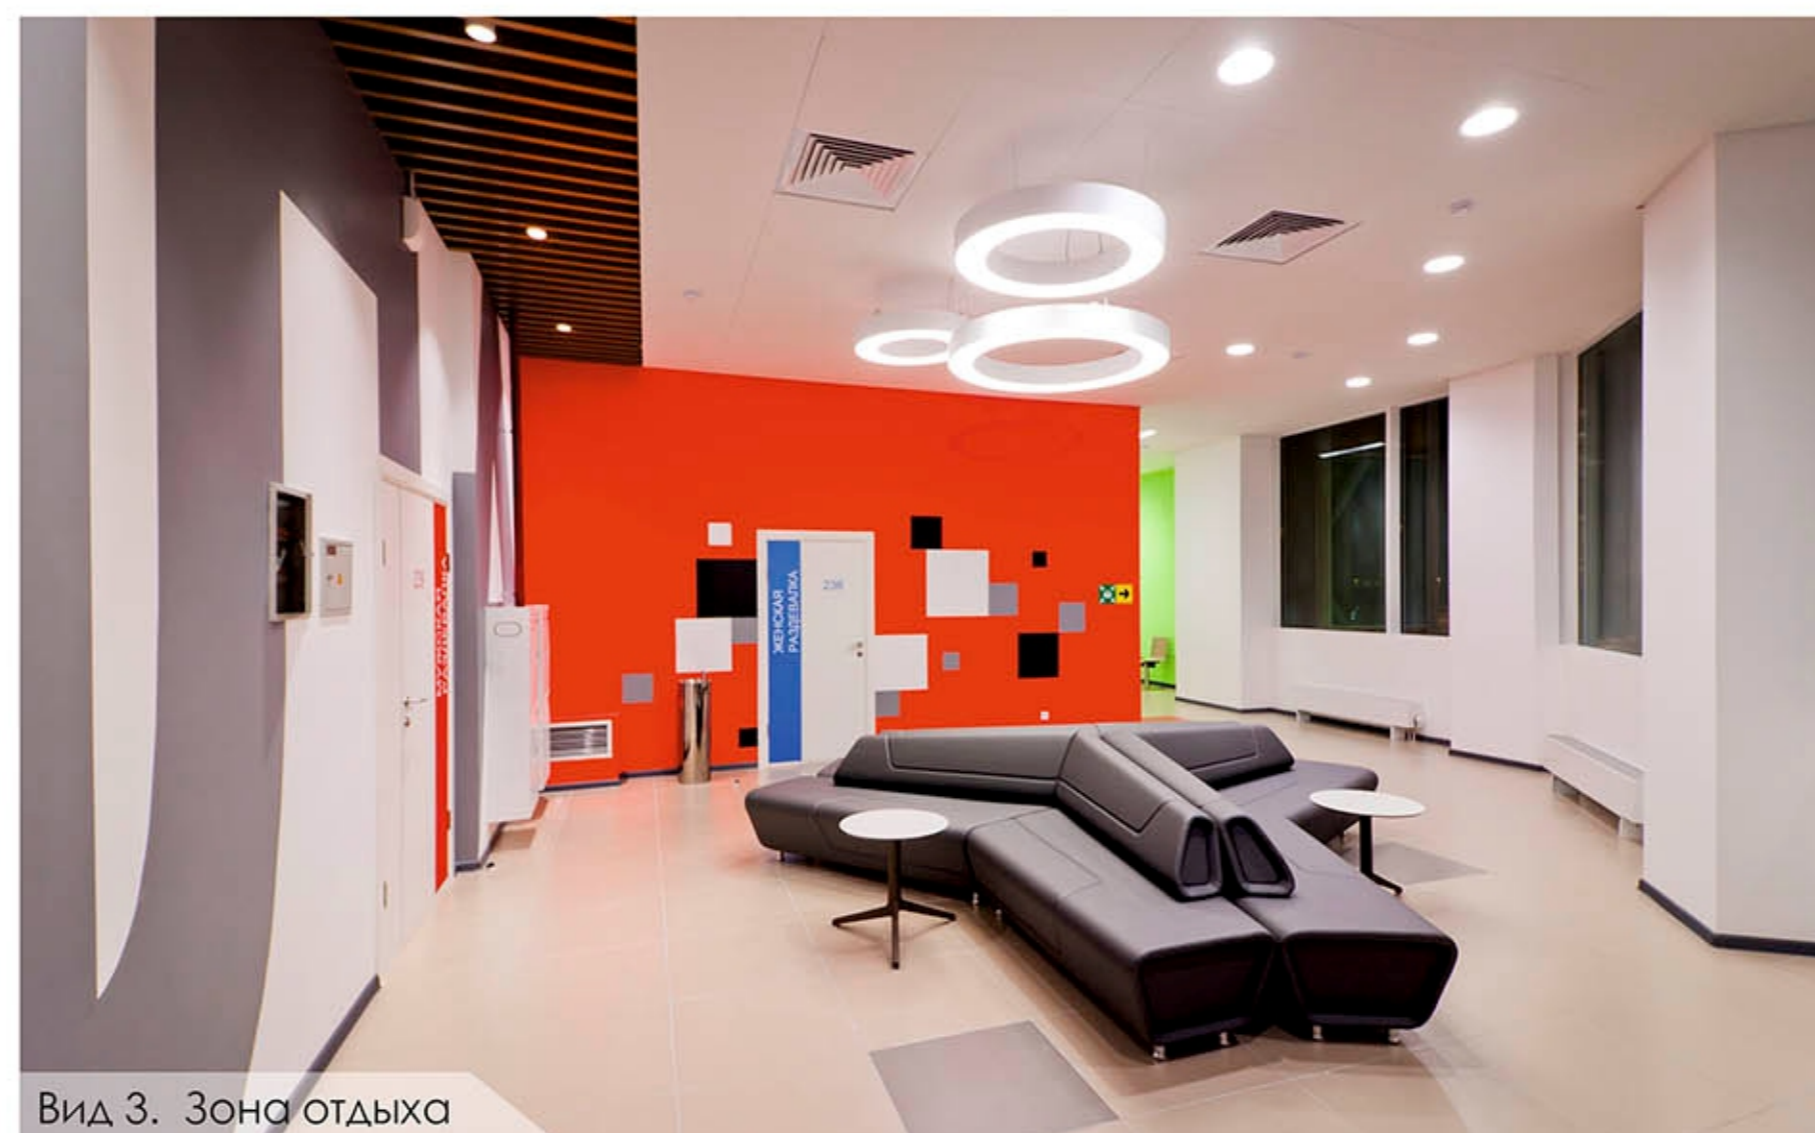

Вид 3. Зона отдыха



Вид 4. Коридор

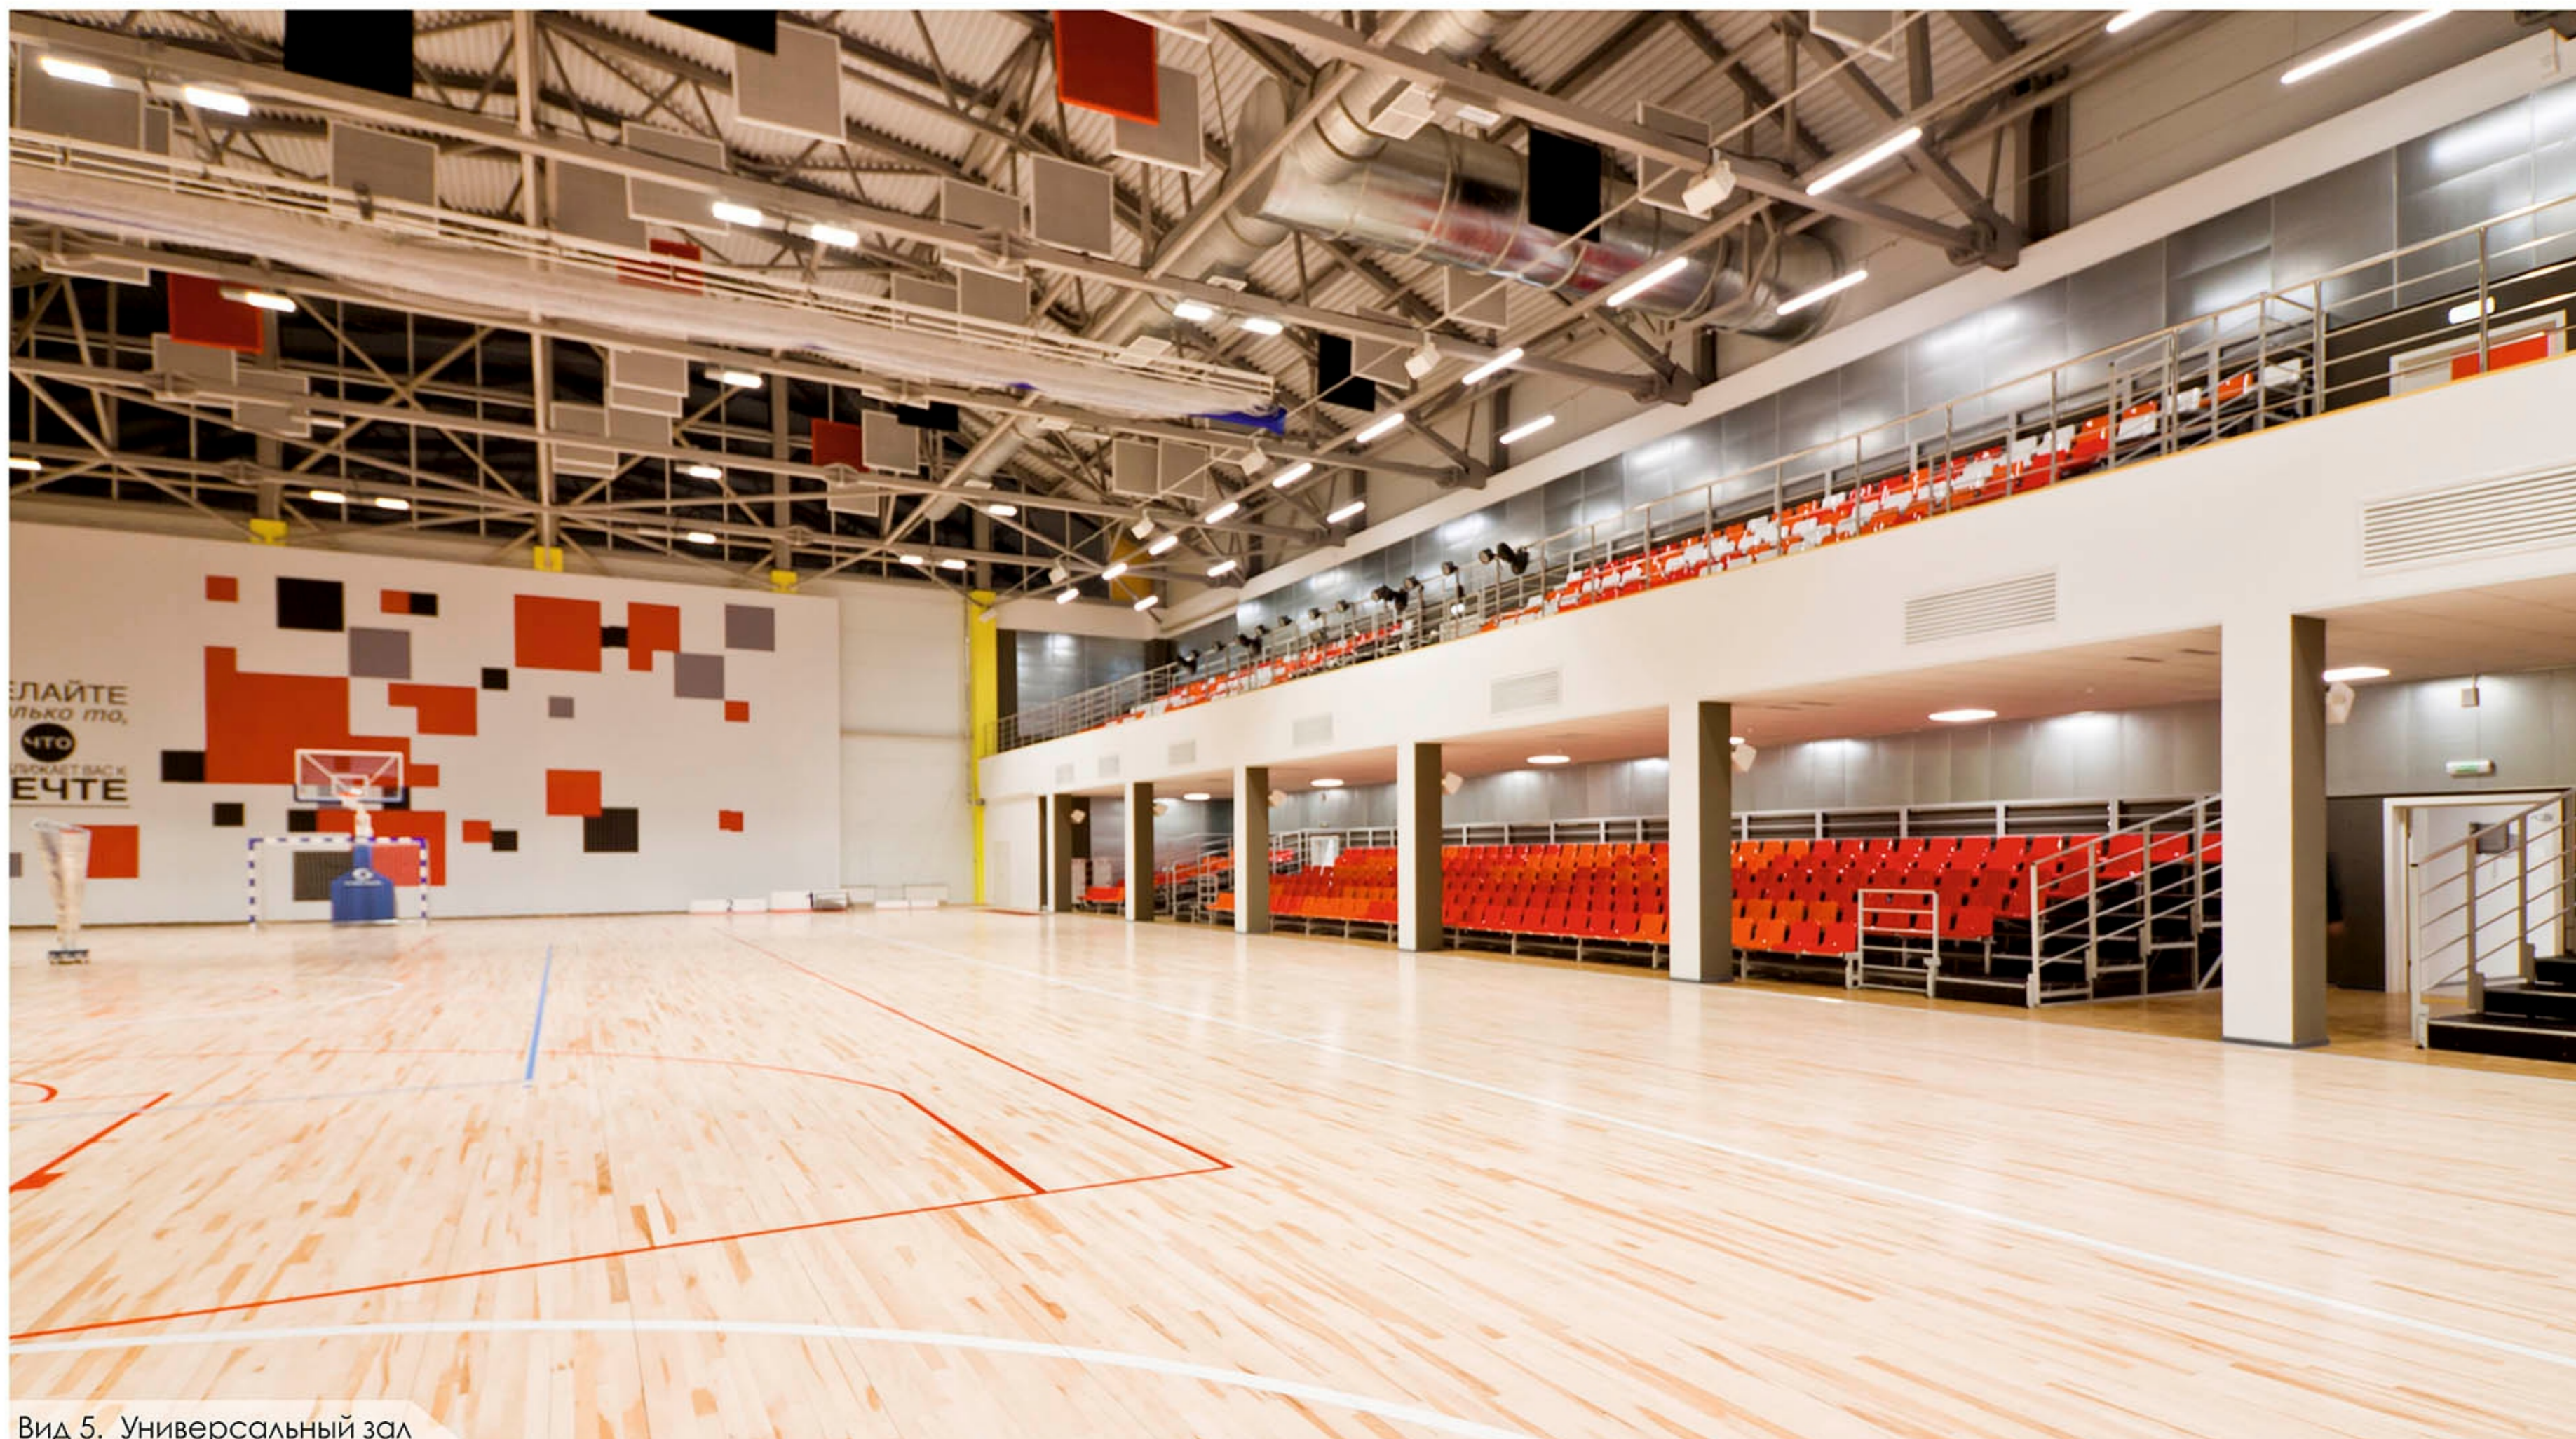

Вид 5. Универсальный зал



Вид 6. Зона отдыха



Вид 7. Зал тенниса



Вид 8. Зал бокса