




# BUSLAEV ARCHITECTS

ПРОЕКТ МИНИ-ОТЕЛЯ ДЛЯ ТУРИСТОВ, п. ШЕРЕГЕШ, КЕМЕРОВСКОЙ ОБЛАСТИ


Авторы: Андрей Буслаев, Мария Дрыжак, BUSLAEV ARCHITECTS, Новосибирск, +79628261174



ПЛАН 1 УРОВНЯ

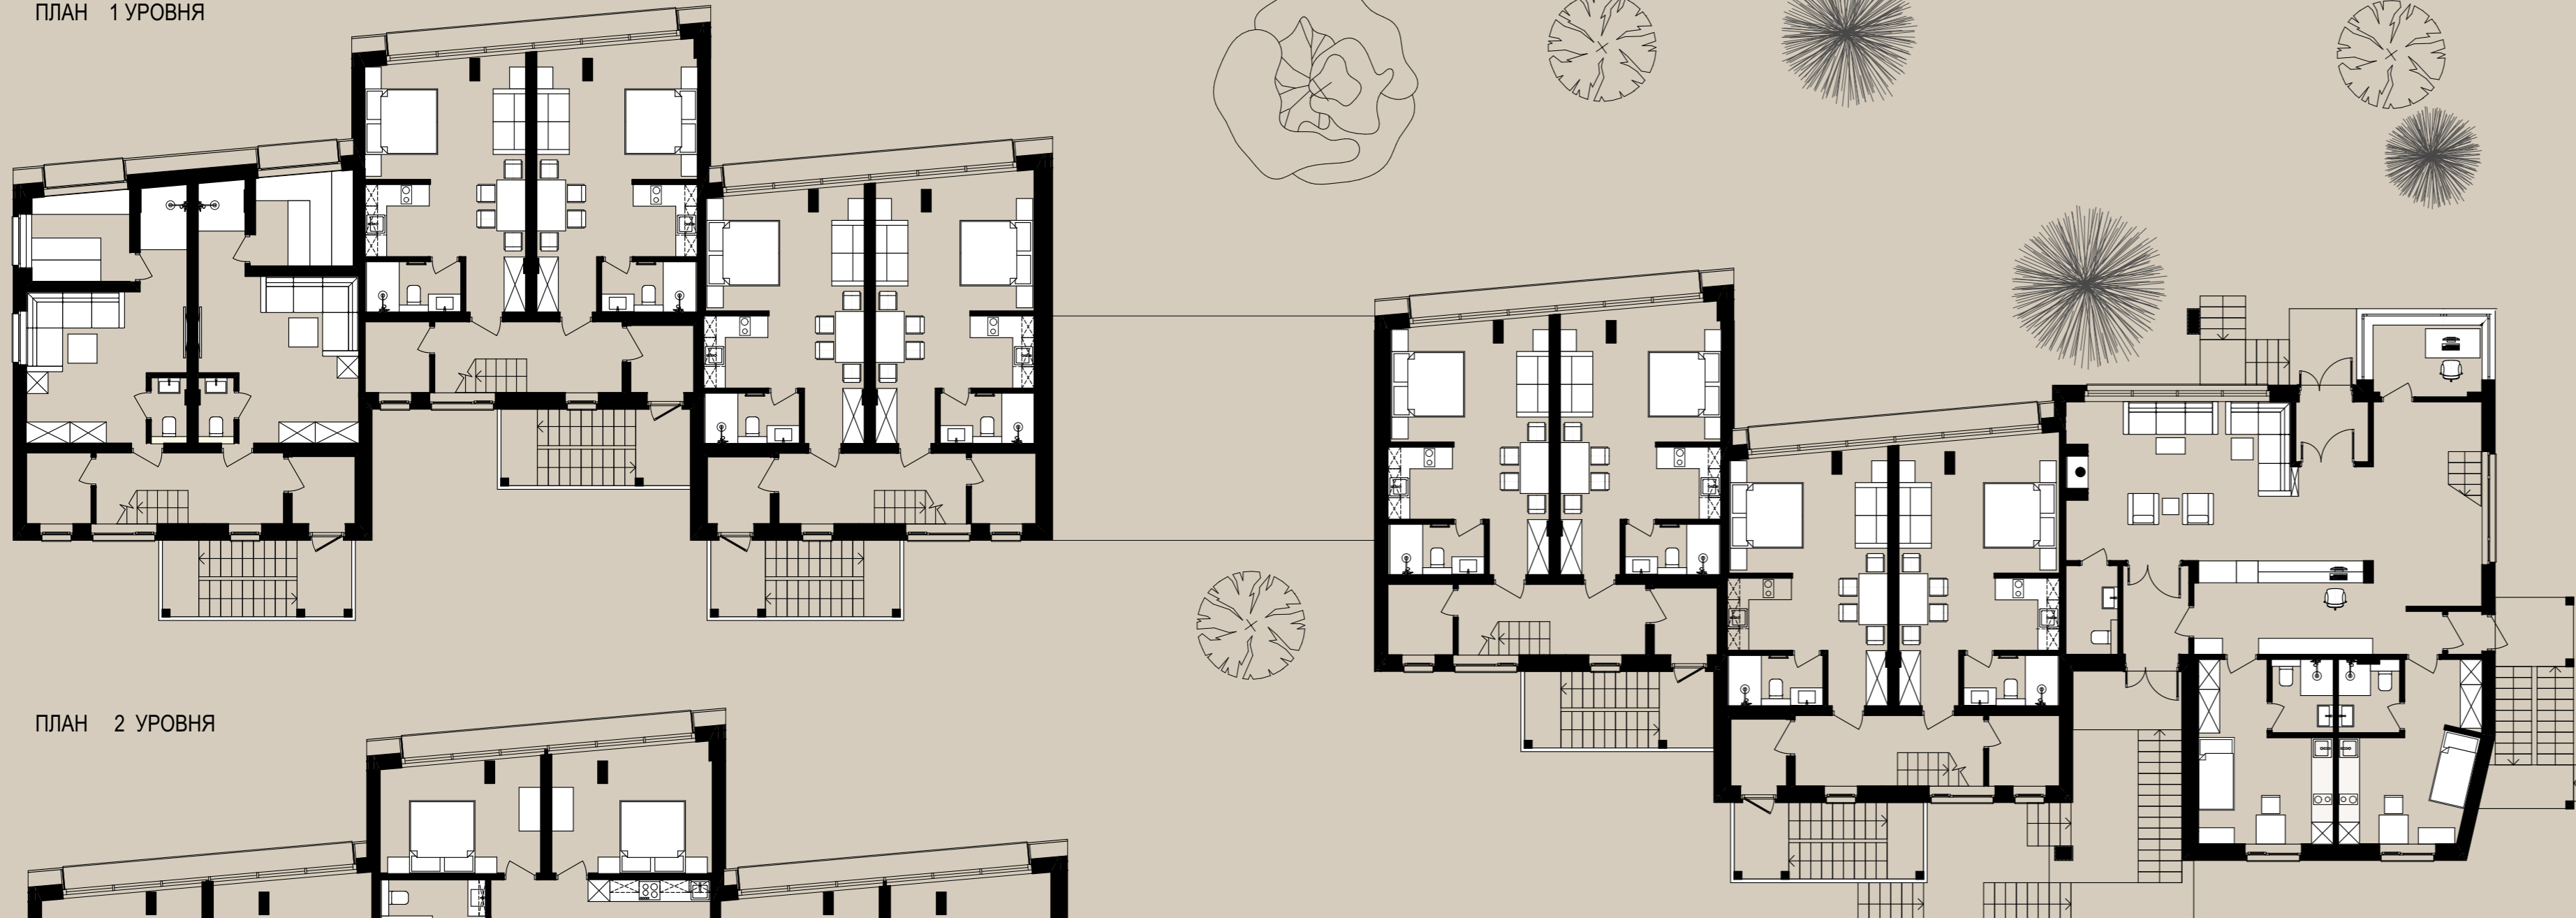

ПЛАН 2 УРОВНЯ

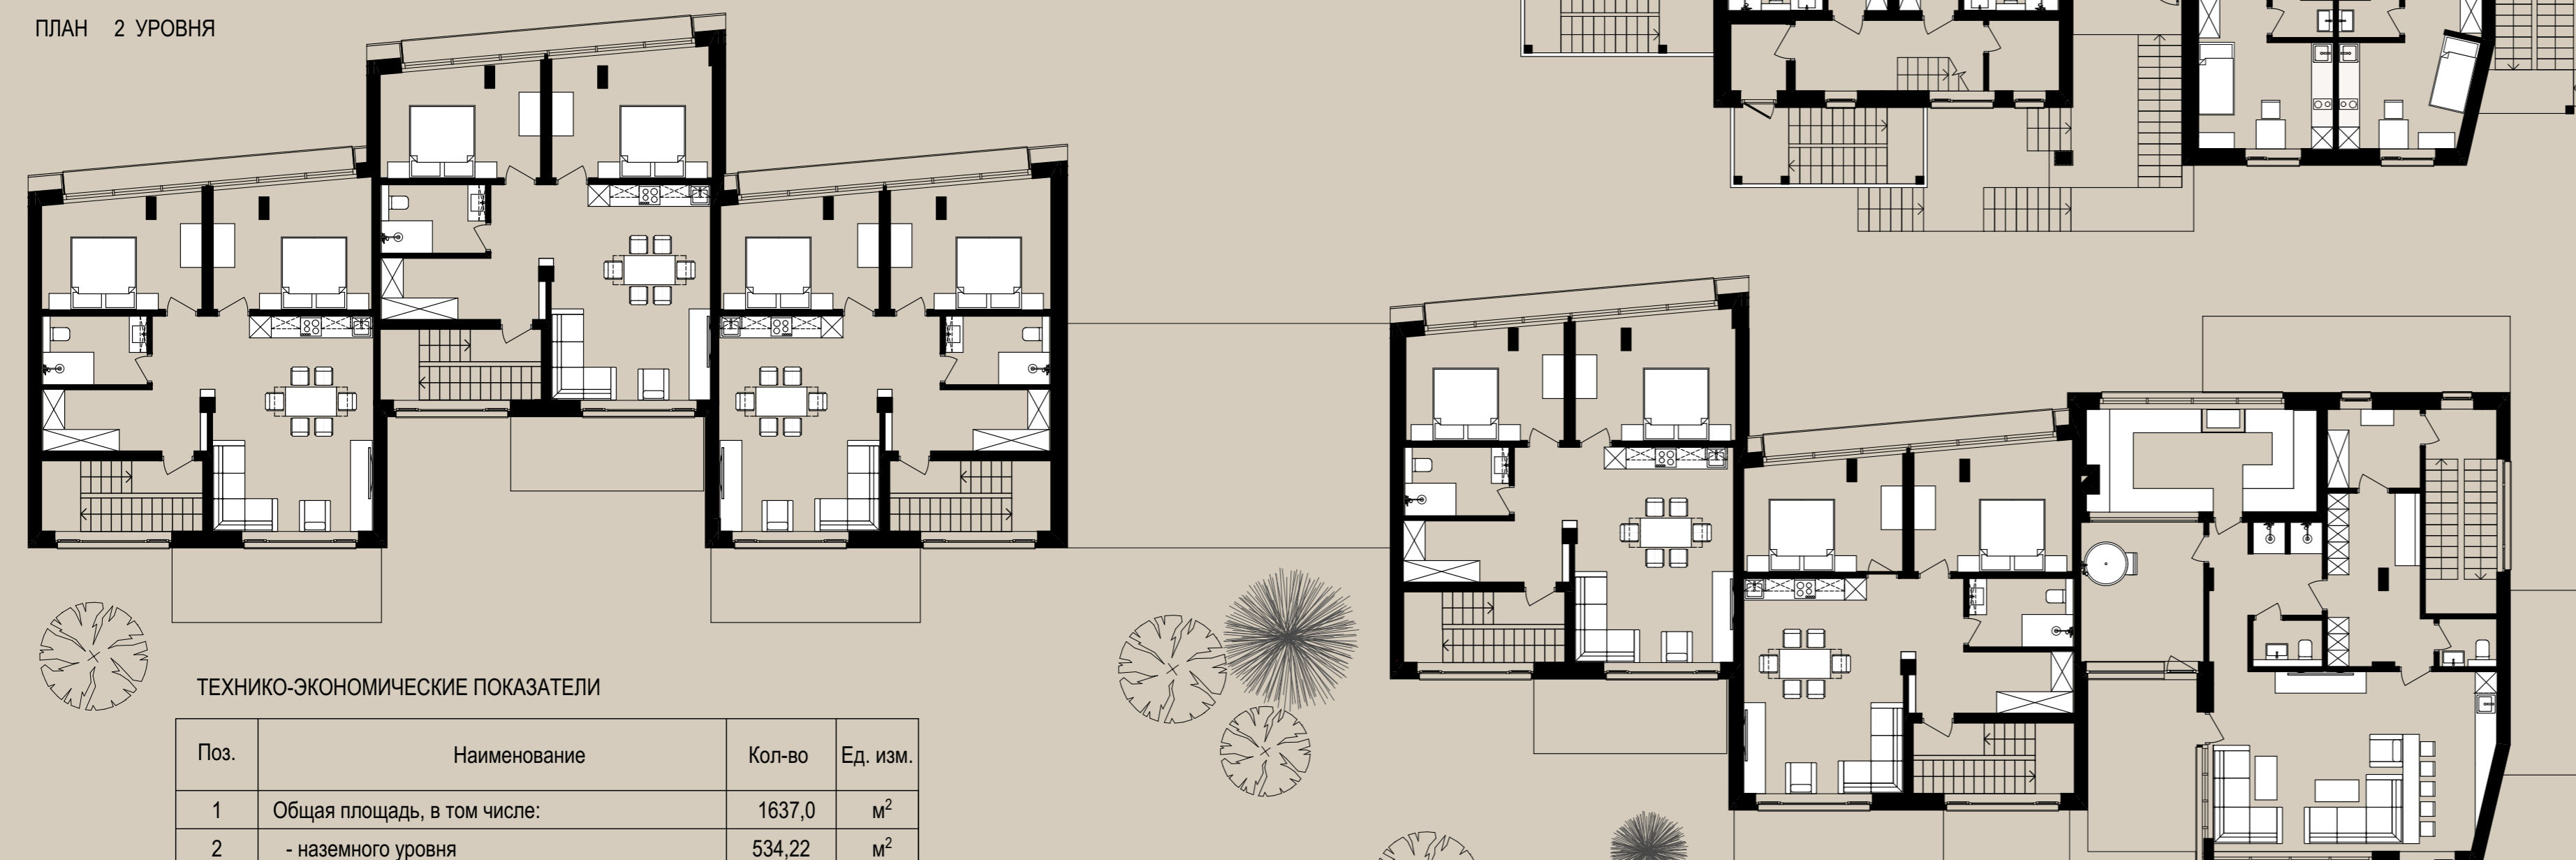

ТЕХНИКО-ЭКОНОМИЧЕСКИЕ ПОКАЗАТЕЛИ

Поз.	Наименование	Кол-во	Ед. изм.
1	Общая площадь, в том числе:	1637,0	м <sup>2</sup>
2	- наземного уровня	534,22	м <sup>2</sup>
3	- первого уровня	553,9	м <sup>2</sup>
4	- второго уровня	548,9	м <sup>2</sup>
5	Полезная площадь, в том числе:	1535,8	м <sup>2</sup>
6	- закрытые парковки	399,0	м <sup>2</sup>
7	- гостиничные номера	713,7	м <sup>2</sup>
8	- спа-зоны	187,2	м <sup>2</sup>
9	- административно-бытовые помещения	234,7	м <sup>2</sup>
10	Площадь застройки	734,0	м <sup>2</sup>
11	Строительный объём, в том числе:	5372,8	м <sup>3</sup>