



Бакинский Банкетный Зал.

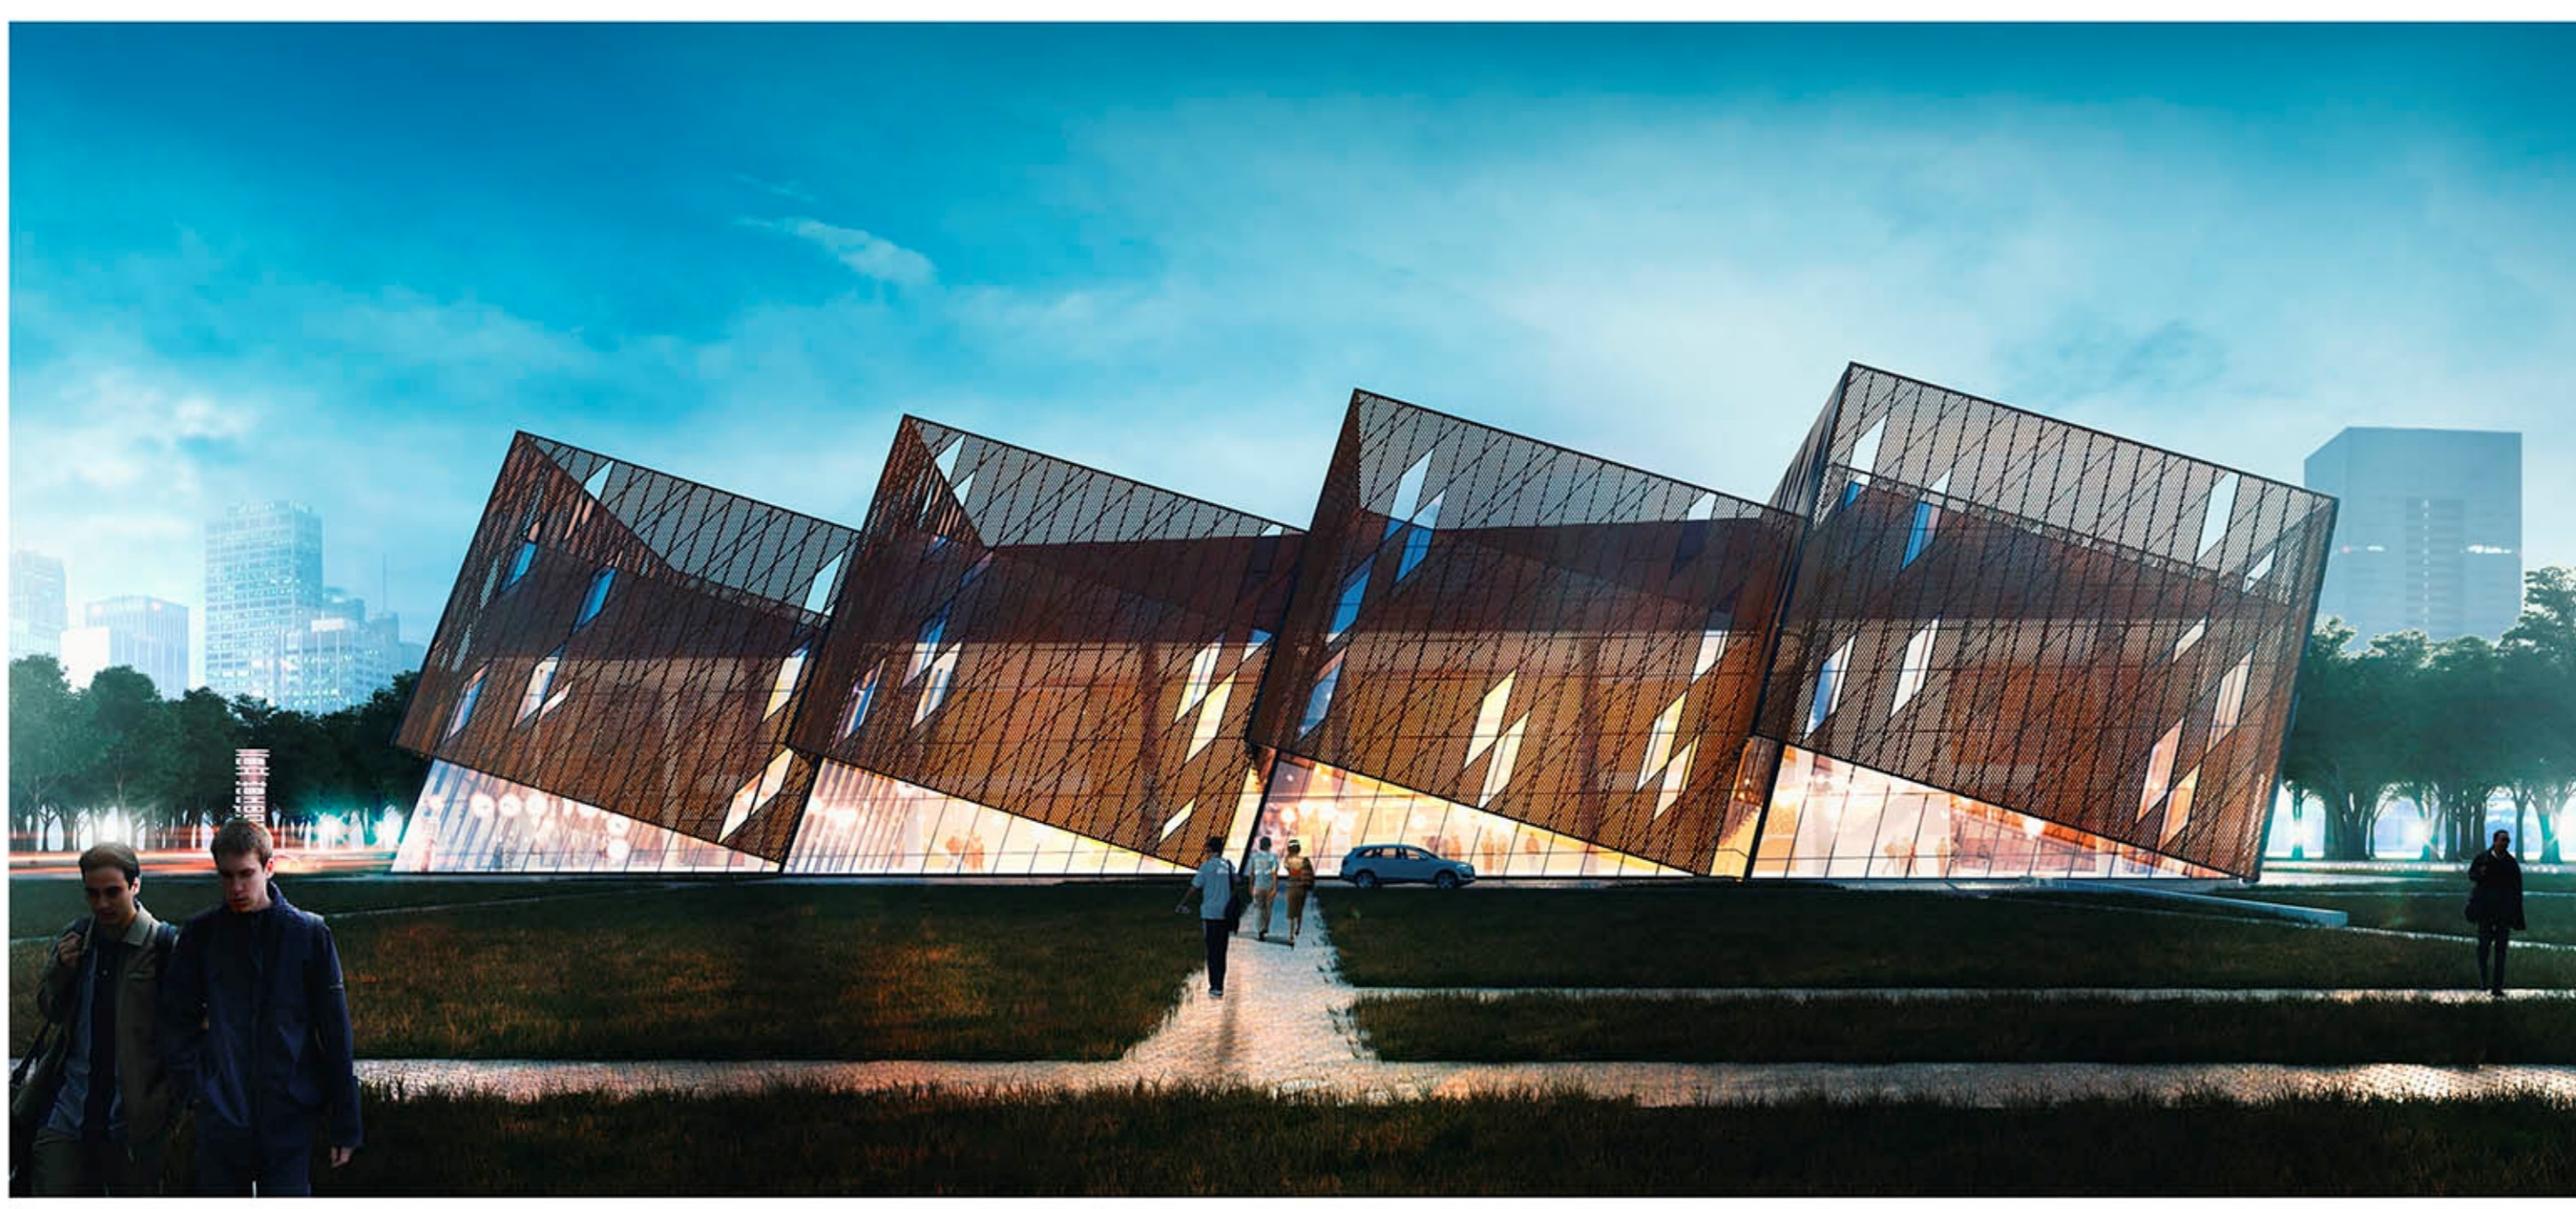

Формирование пластически-композиционного решения

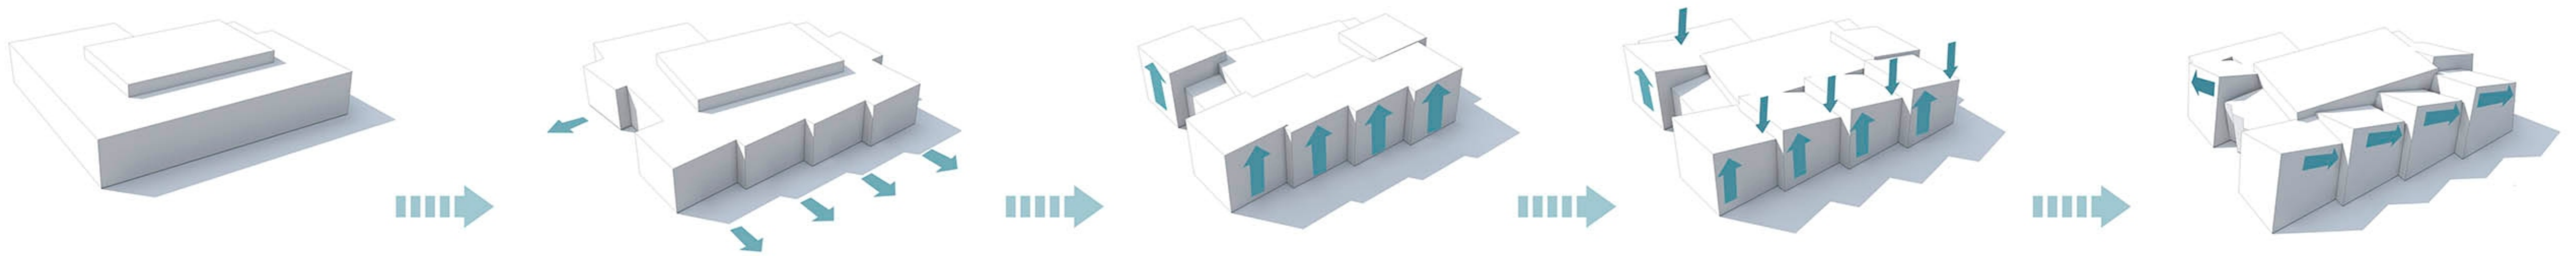


О концепции.

Проект станет многофункциональным комплексом, который будет обслуживать социальный и деловой рынок Баку, где будут проводиться такие мероприятия как свадьбы, вечеринки, конференции, небольшие выставки, концерты и т. д. Проект разработан как гибкий формат для событий различного размера. Основной зал имеет общую площадь 1500 кв. м., что позволит провести банкетный ужин до 1100 человек.

Здание состоит из 3 этажей, имеет подземную парковку на 183 автомобиля. Зал имеет высоту 12,5 метра до нижней части конструкции крыши, и имеет подвесную способность 100 кг на см. для временного освещения, отделки, декораций и т. п. Сцена также может быть с легкостью демонтирована, что придает помещению гибкость в использовании под разные мероприятия. Для внутренней отделки предлагаются деревянные акустические панели. Также в проекте была разработана комплексная система естественного освещения и вентиляции. Проект имеет форму смещенных кубов. Здание покрыто панелями из перфорированной меди, которые крепятся таким образом, что между покрытием фасада и стеной остается воздушный поток. Благодаря этому эффекту здание приобретает воздушность и легкость. Проект расположен в зоне общественных зданий, таких как Центр Гейдара Алиева и Баку Конгресс холл, поэтому было принято решение создать взаимодействие общего стилистического направления. Проект выполнен в стиле деконструктивизм. Общая площадь проекта составляет 21600 м².



ПЛАН ПОДЗЕМНОГО ПАРКИНГА

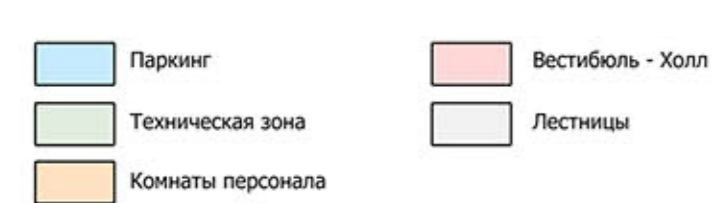


ПЛАН ПЕРВОГО ЭТАЖА




ПЛАН ВТОРОГО ЭТАЖА

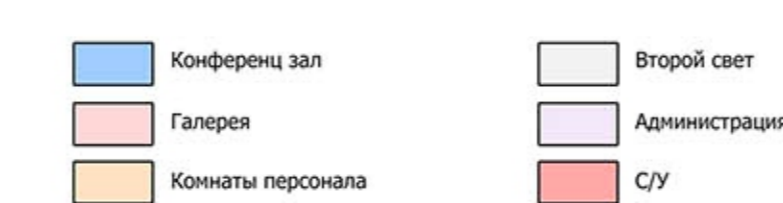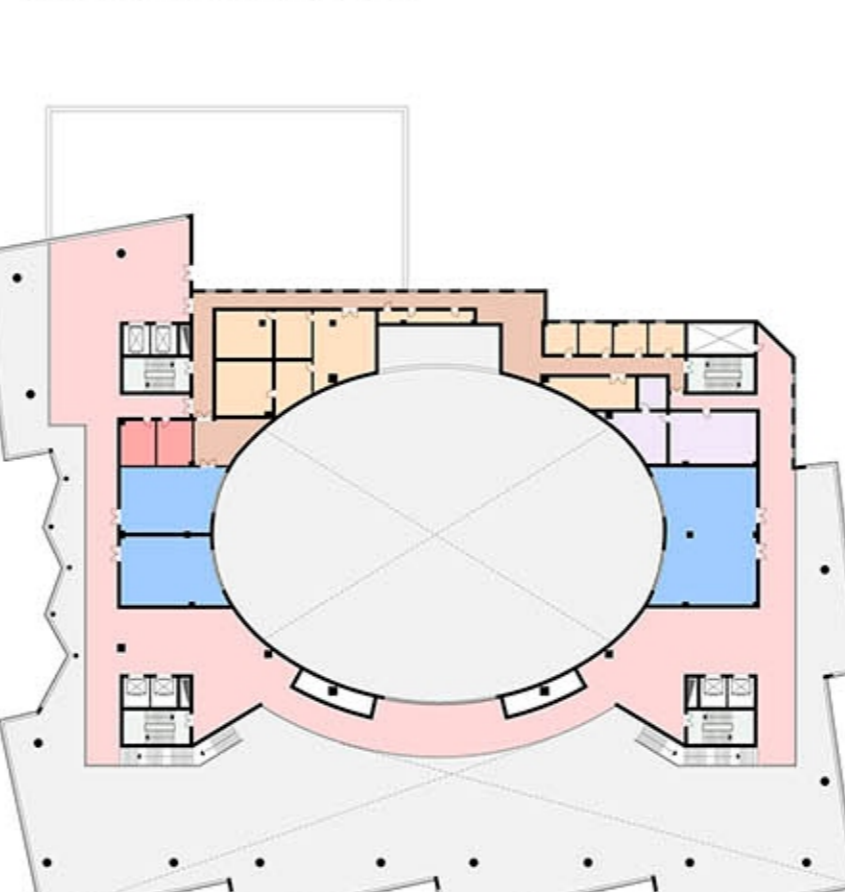

Генеральный план

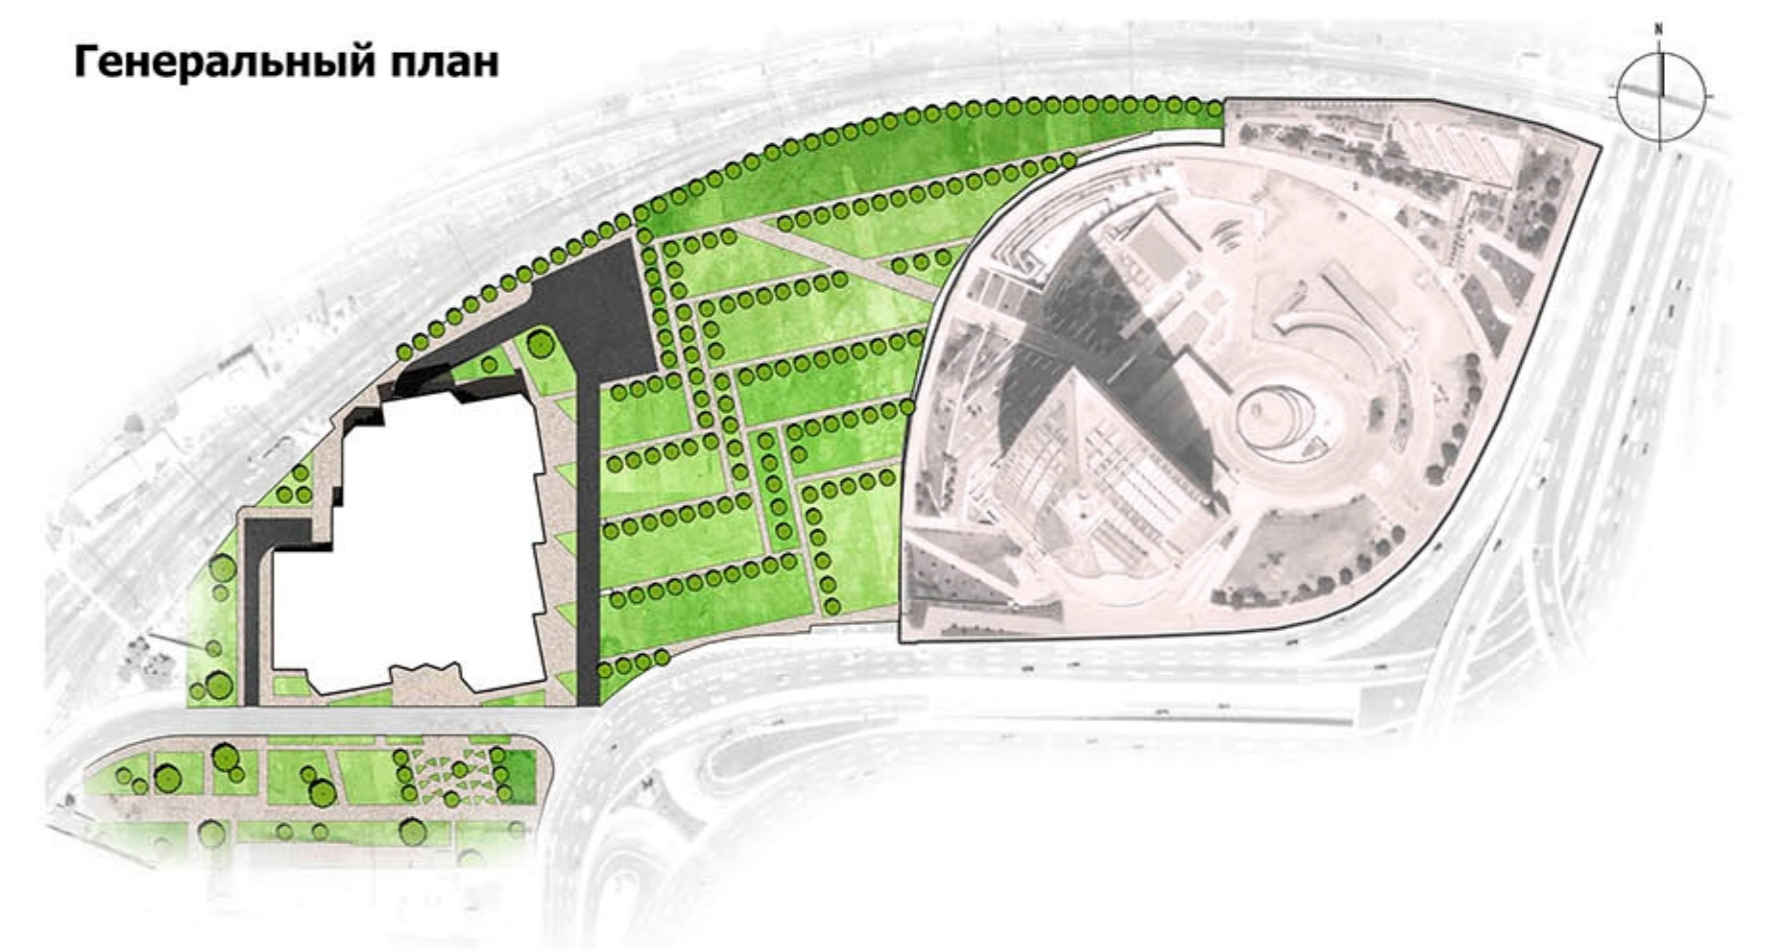

Разрез

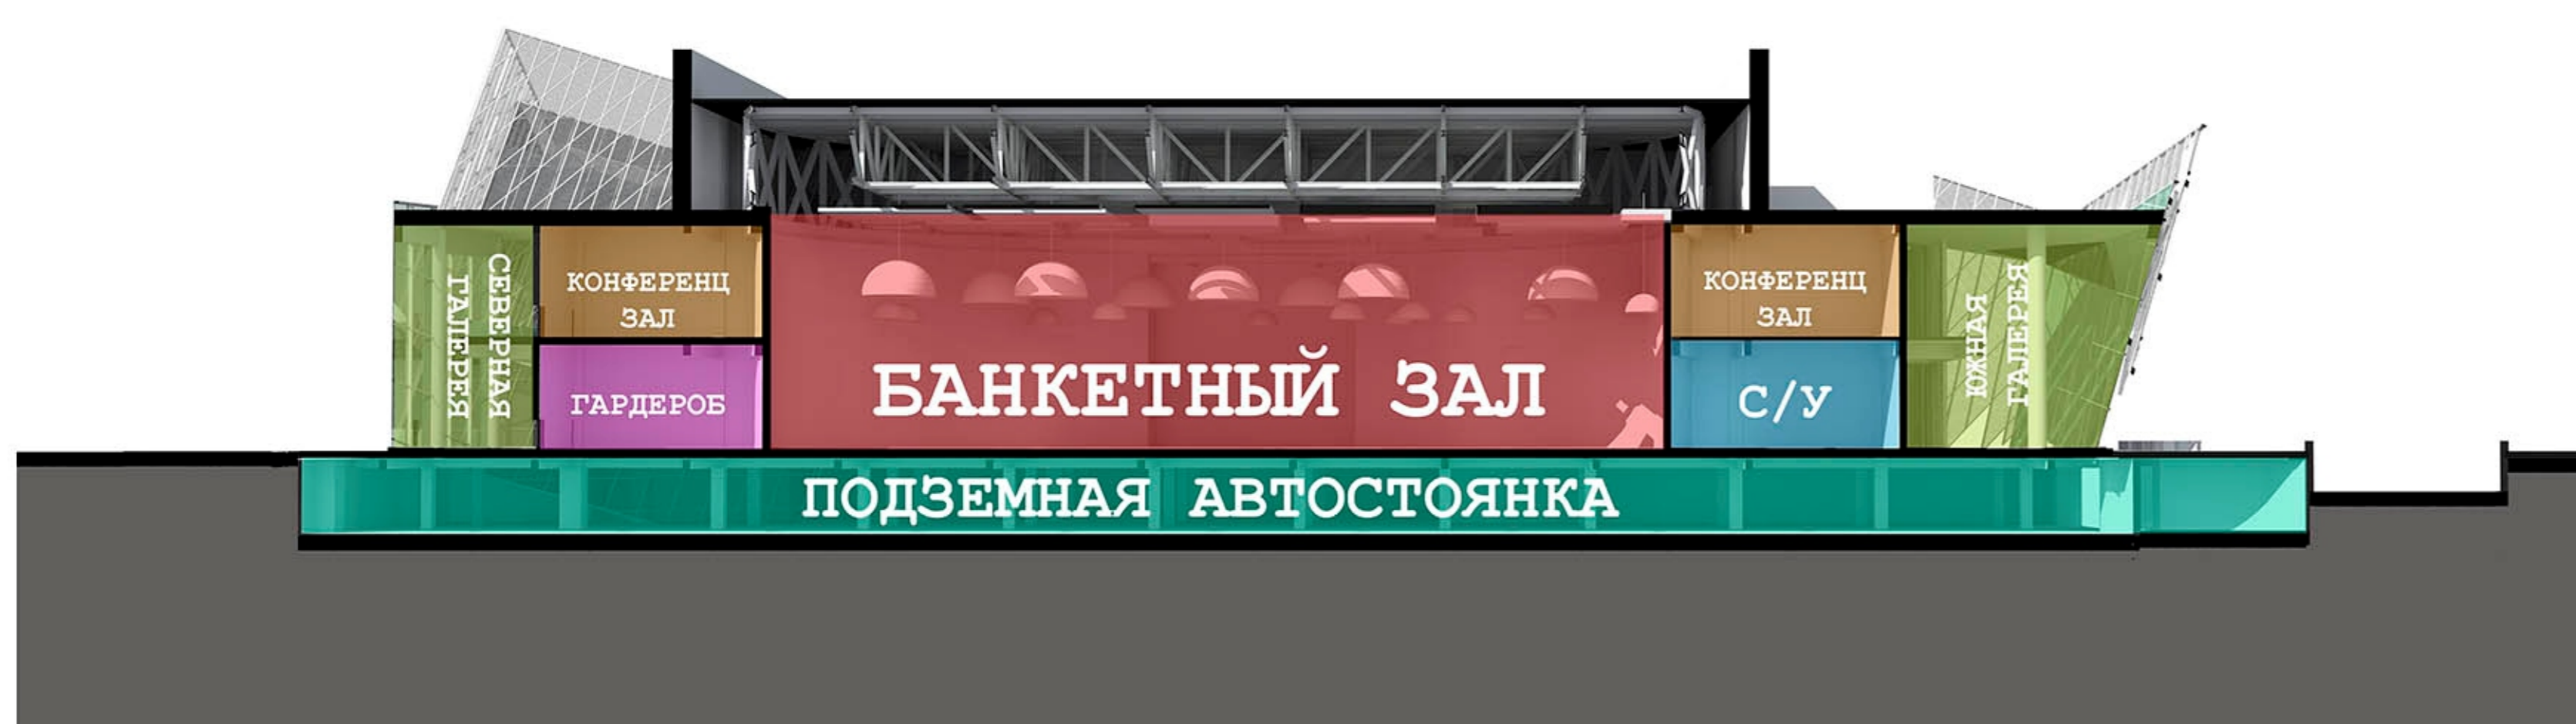

Ситуационный план

