

# ХРАМ В ЧЕСТЬ ИКОНЫ БОЖЬЕЙ МАТЕРИ «СПОРУЧНИЦА ГРЕШНЫХ»

Ленинградская область, Всеволожский район,  
Куйвозовское сельское поселение; дер. Васкелово







Архитектурная группа «СРЕДА»  
Авторский коллектив: Логвинов Е.О., Тетёркин А.В.

Есть на свете особые места, посетив которые, человек испытывает величайшее духовное наслаждение от соприкосновения с их красотой. Это может быть нерукотворная красота природы или красота, созданная руками людей. Человек, повидавший церковь Покрова на Нерли хоть раз, уже никогда не забудет этот изумительный храм и окружающий его пейзаж, или волшебство мастеров, создавших белокаменную резьбу Дмитриевского собора во Владимире, или чистую скромность древнерусских храмов Новгорода и Пскова. Есть в этих церквях что-то истинное, настоящее — здесь нет излишней роскоши и блеска, они не подавляют человека своим масштабом, всё очень человечно, к этим храмам хочется возвращаться вновь и вновь. Именно этим мы вдохновлялись, работая над проектом.

Чистые современные формы, выстроенные в соответствии с проверенными веками пропорциями, позволили создать лаконичную и в тот же момент величественную композицию церкви, в силуэте которой прочитывается отсыл к храмам древнерусской архитектуры. Здание имеет классическое объёмно-планировочное решение крестово-купольного храма с трёхчастной структурой: алтарь-храм-притвор.

Отделка здания предусмотрена панелями и деталями из фибробетона с имитацией фактуры натурального камня. Декоративная обработка фасадов включает панели с барельефами, копирующими сюжеты каменной резьбы на тему сотворения мира на фасадах Дмитриевского собора во Владимире.

Общая площадь здания — 504 кв.м

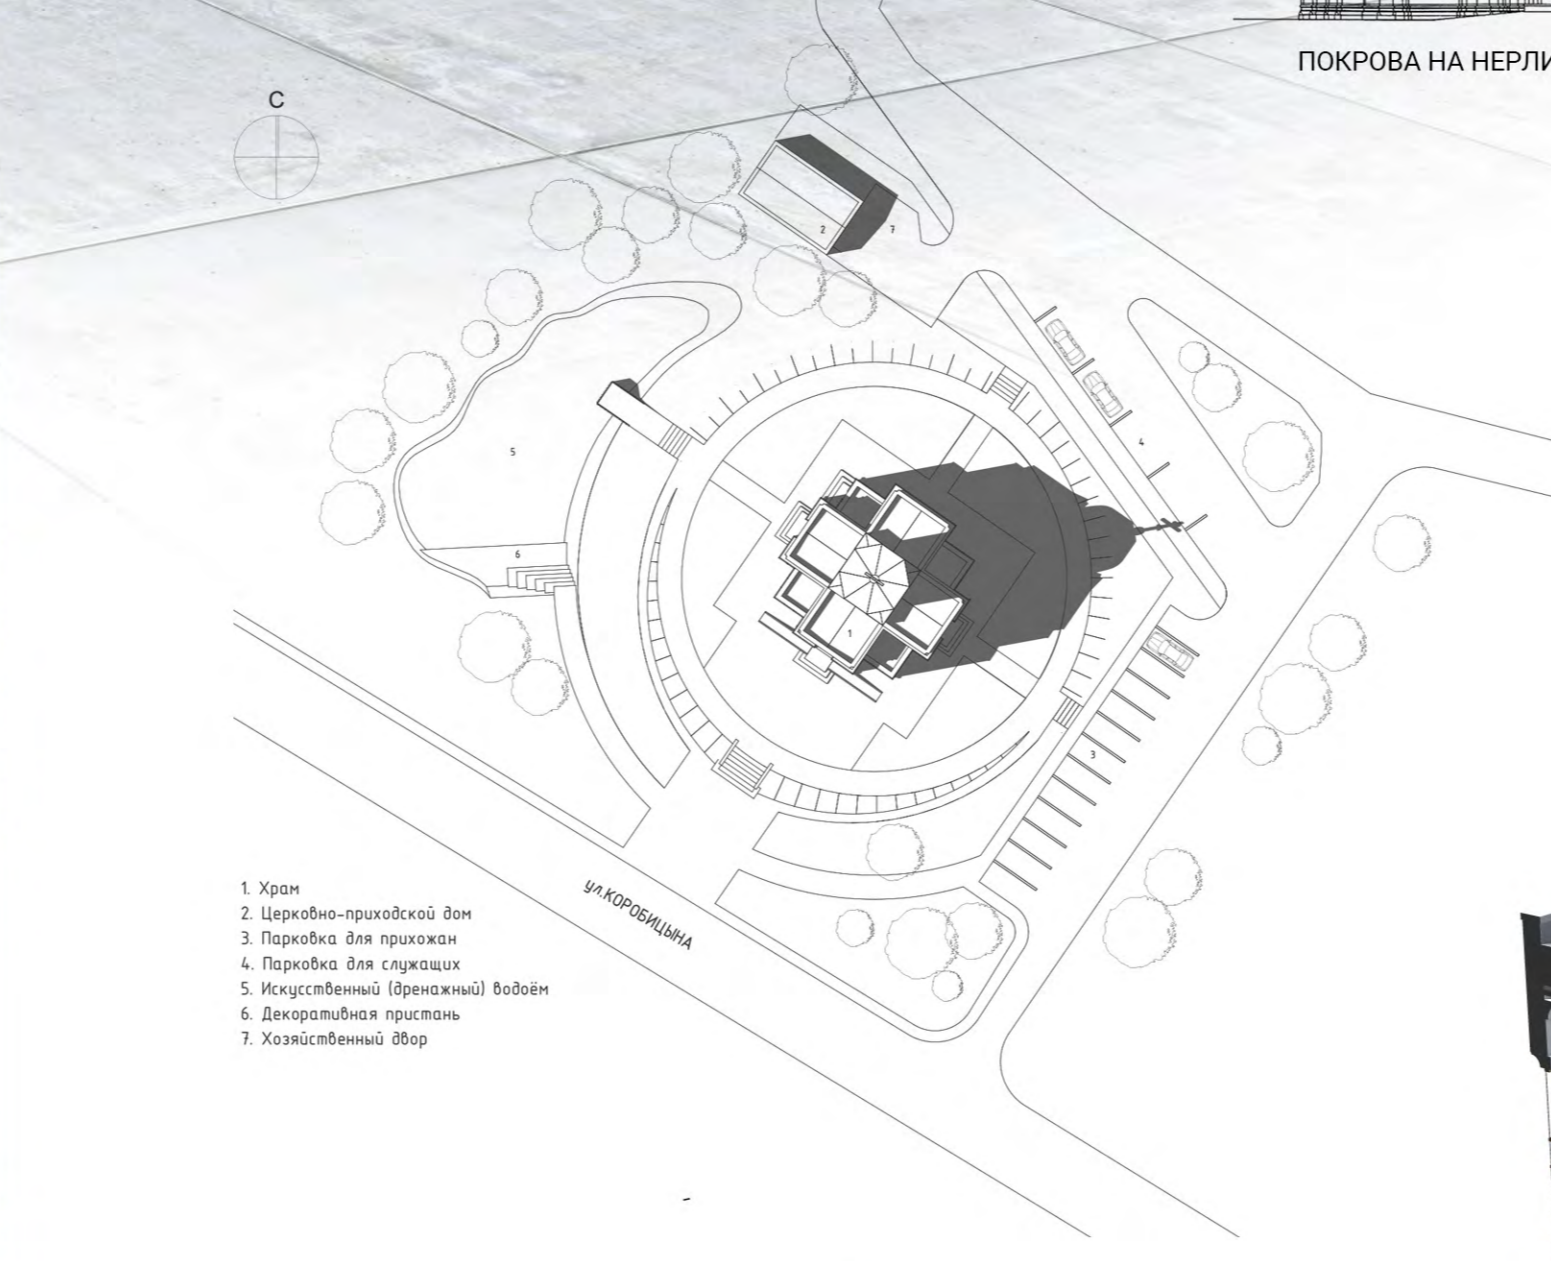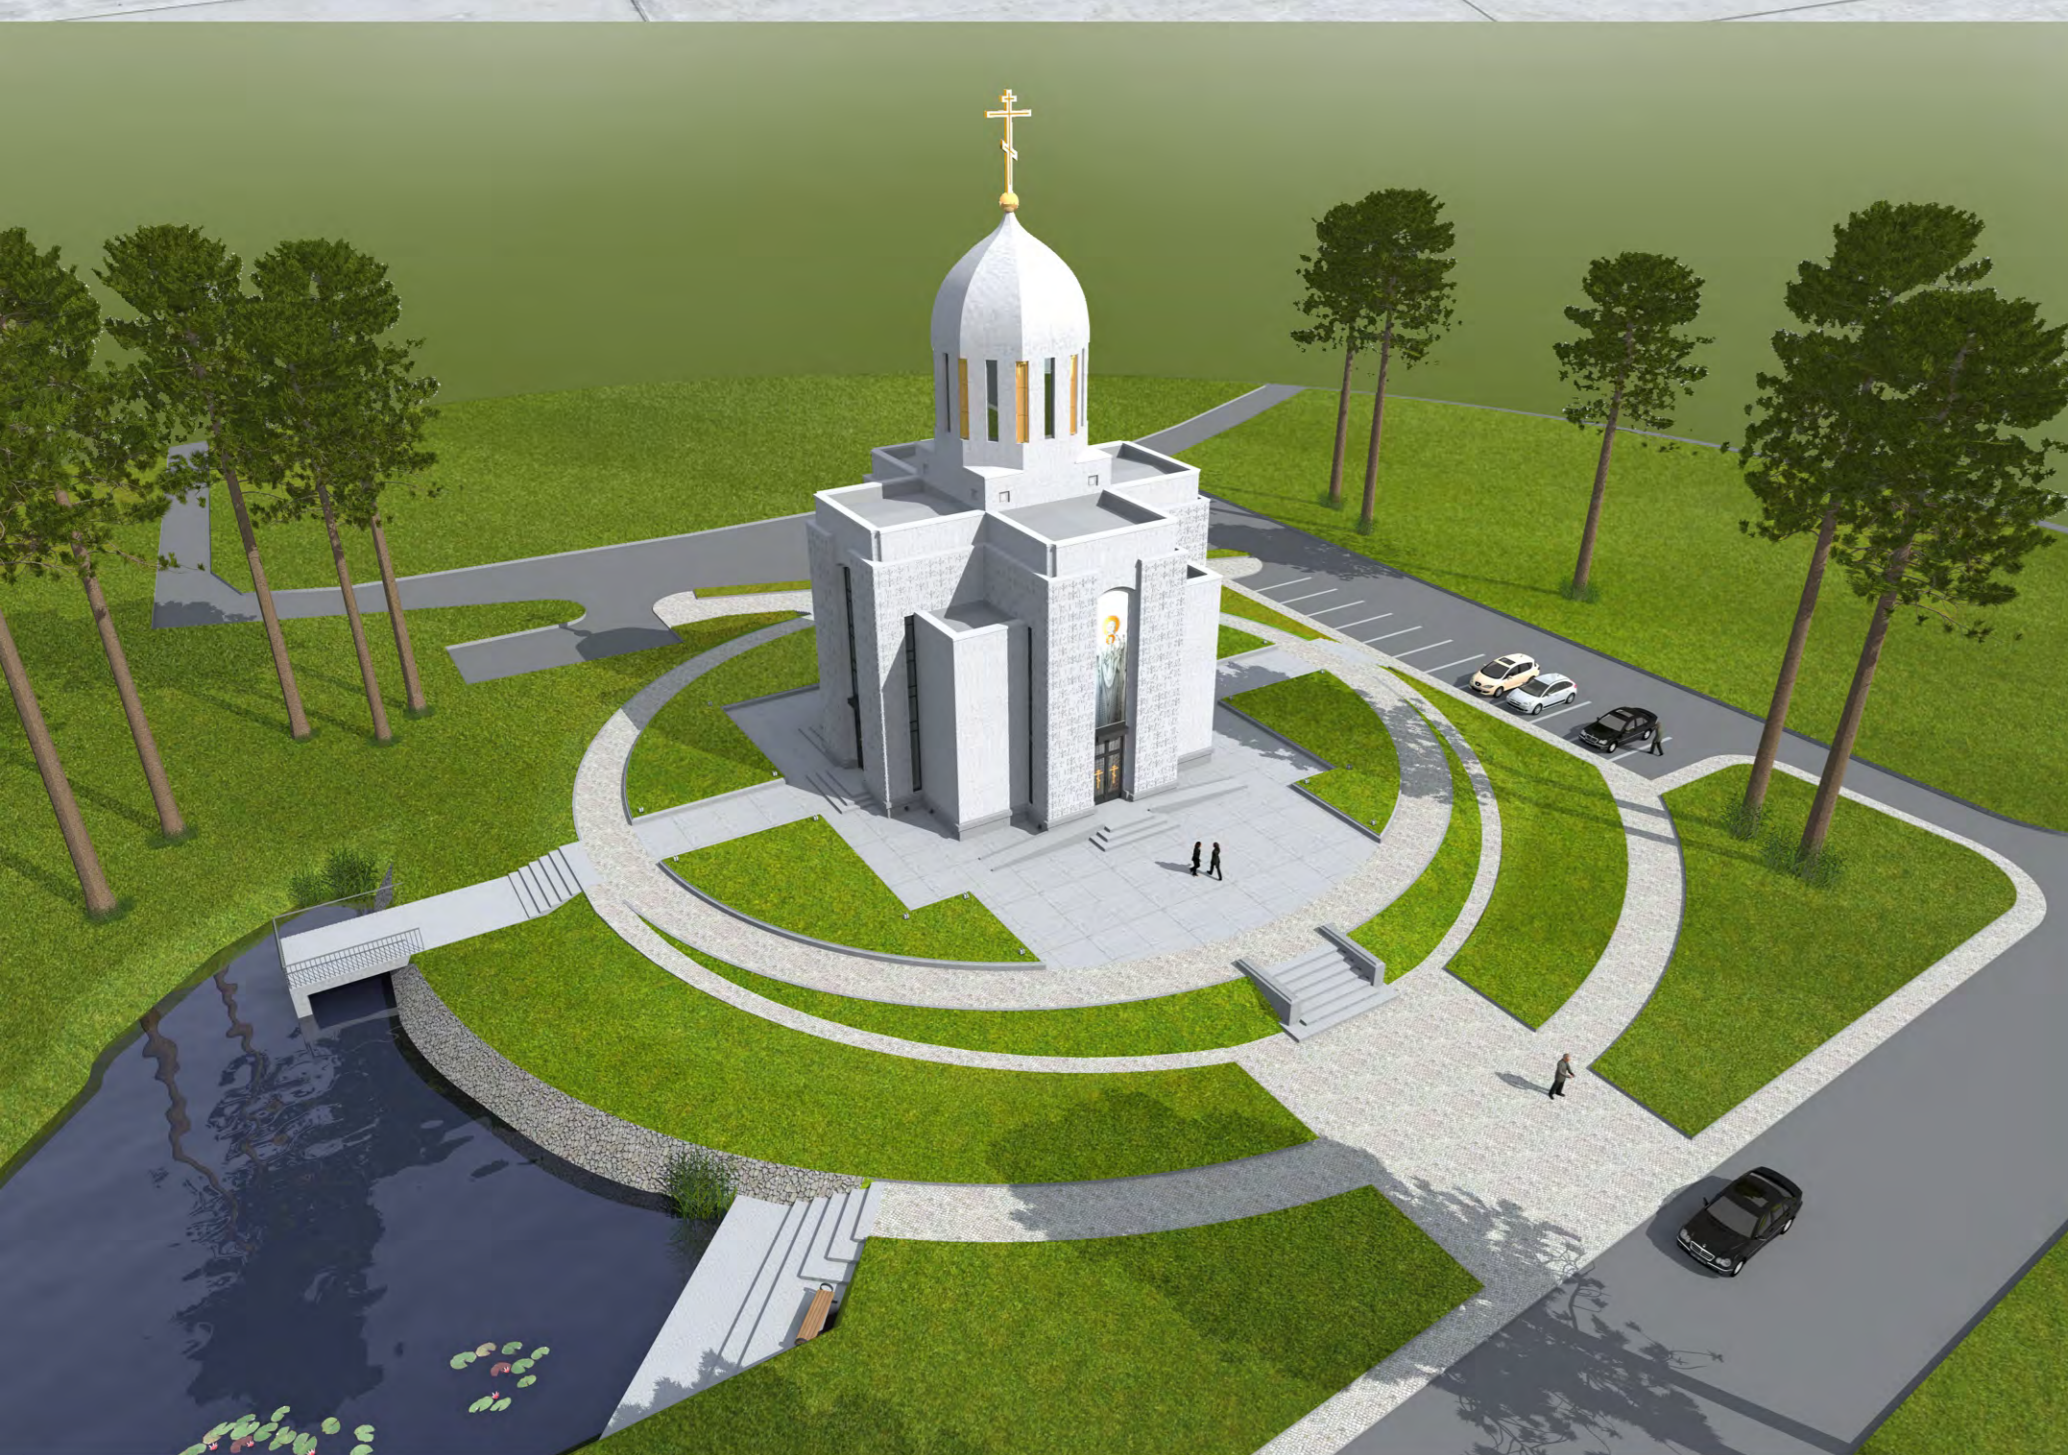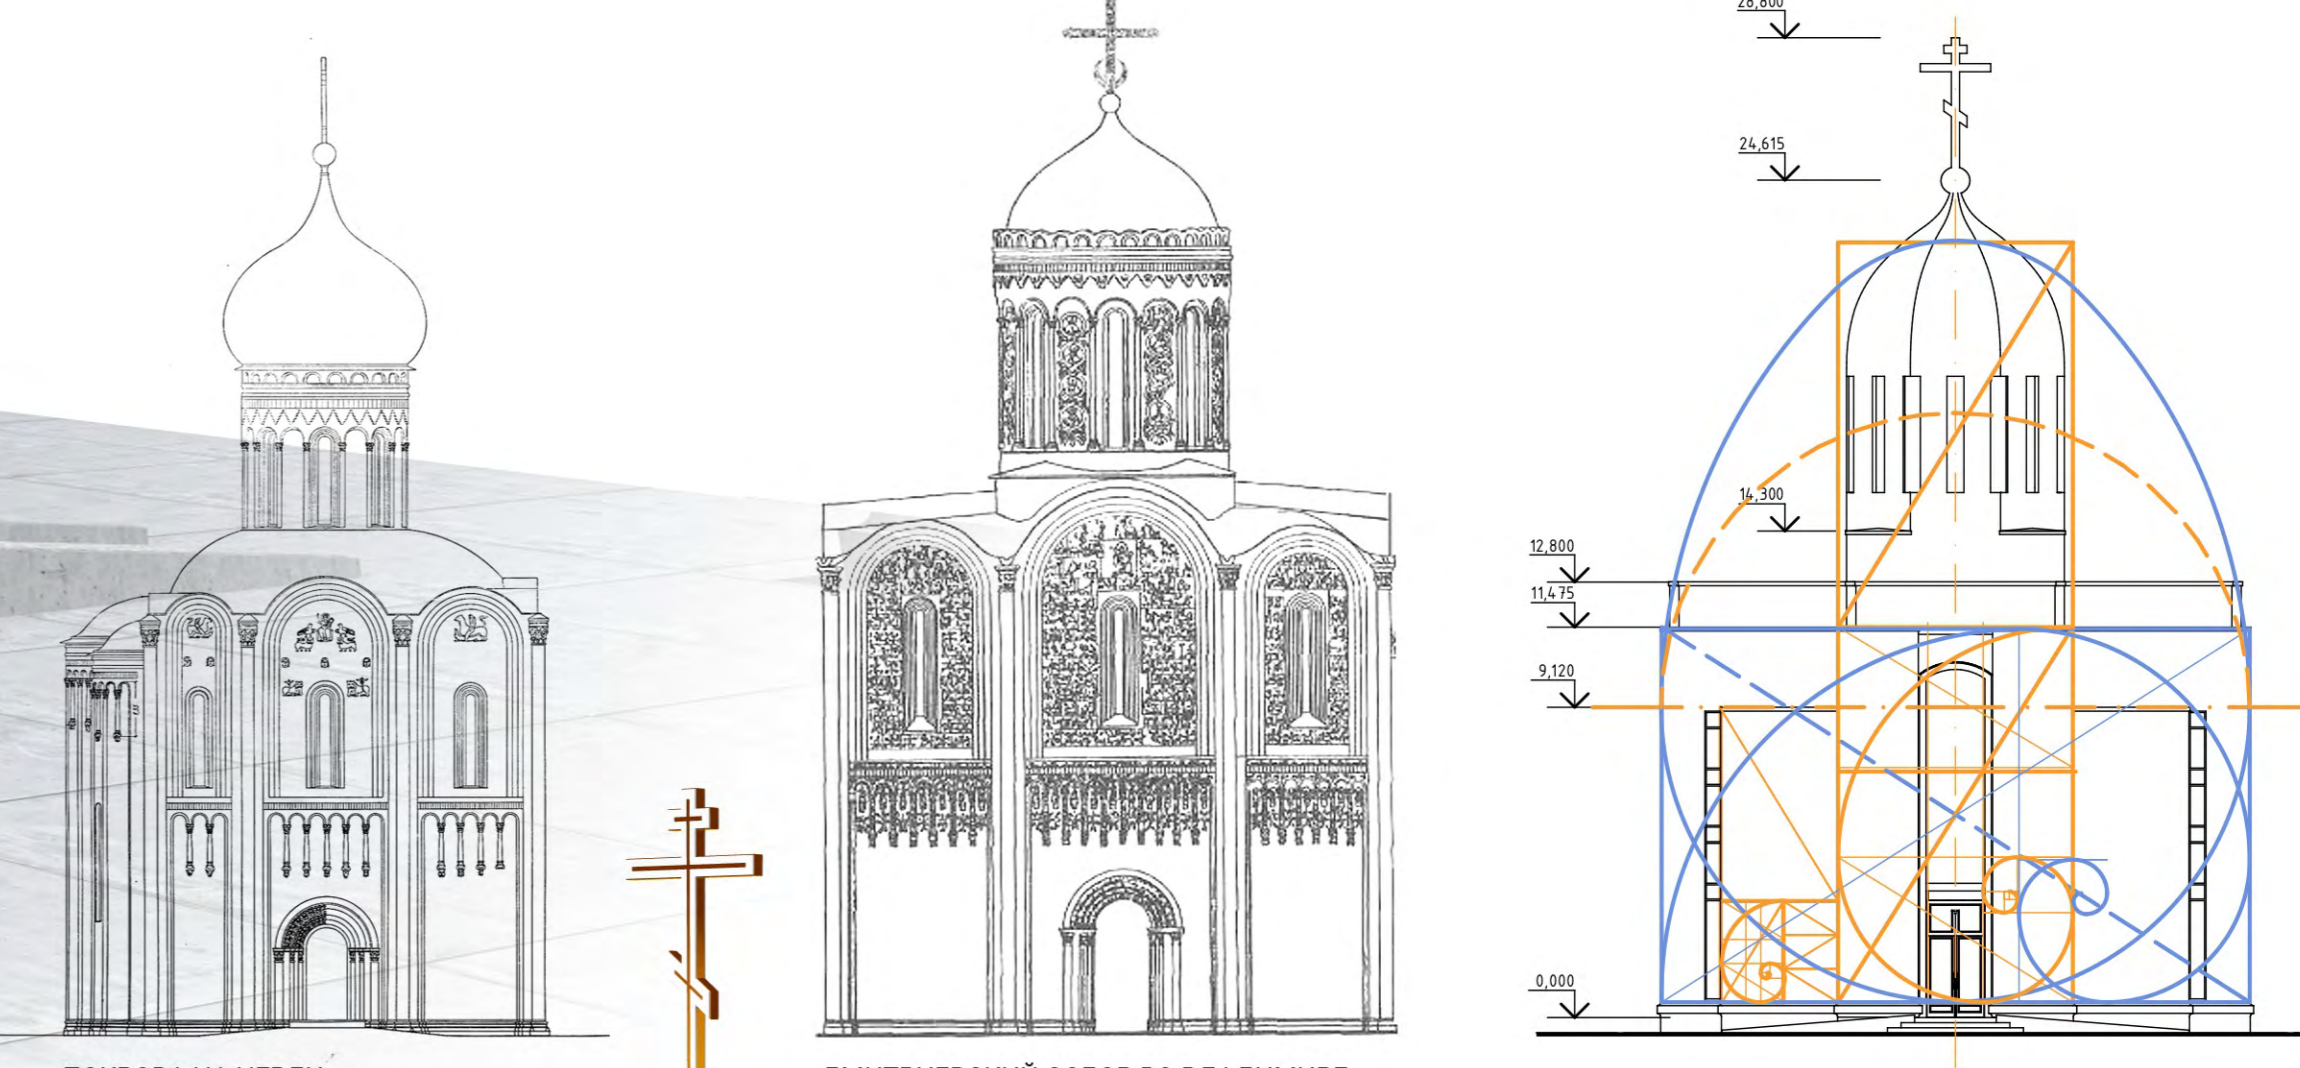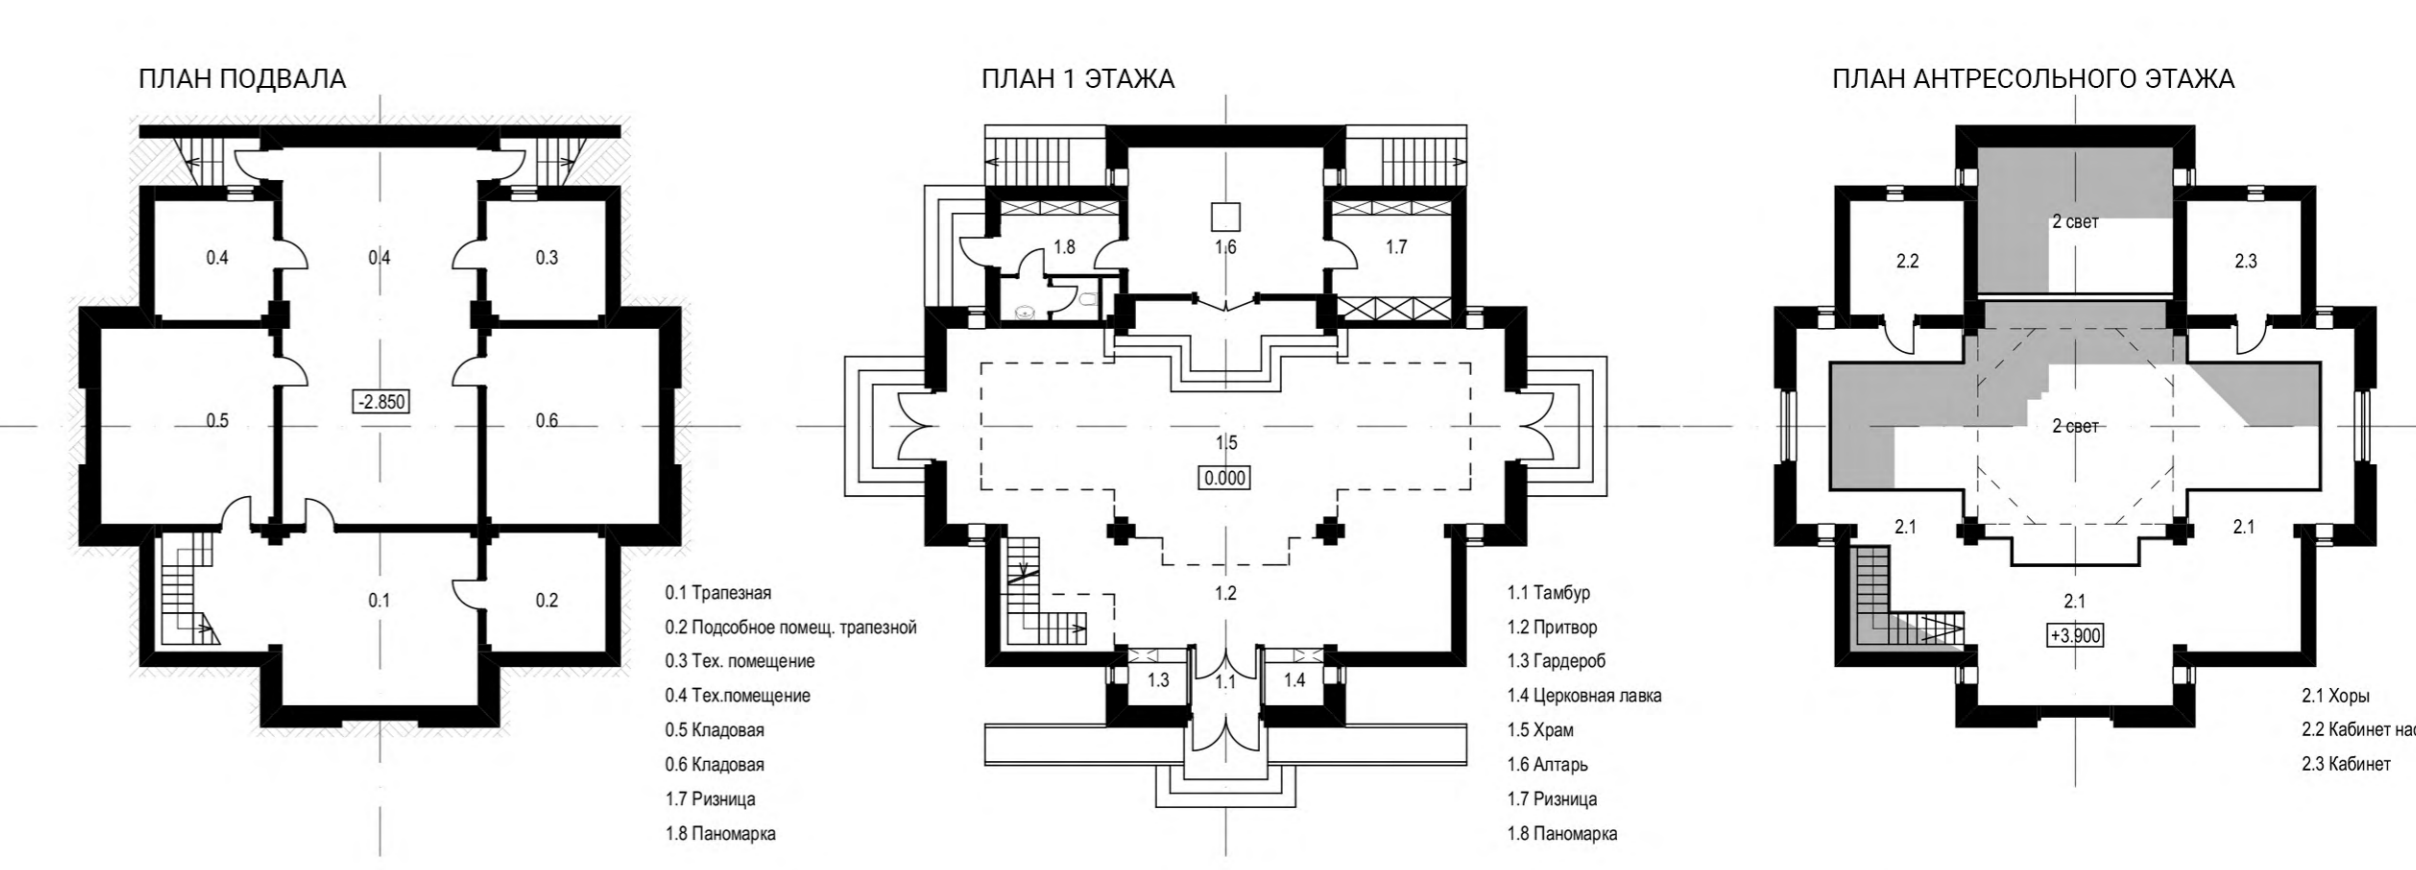

- 1 Храм
- 2 Церковно-приходский дом
- 3 Парковка для прихожан
- 4 Парковка для служителей
- 5 Иконостасный Служебный Вход
- 6 Дверь в иконостас
- 7 Капелланский вход

