МНОГОФУНКЦИОНАЛЬНЫЙ КУЛЬТУРНО-ДОСУГОВЫЙ ЦЕНТР ВО ВЛАДИВОСТОКЕ

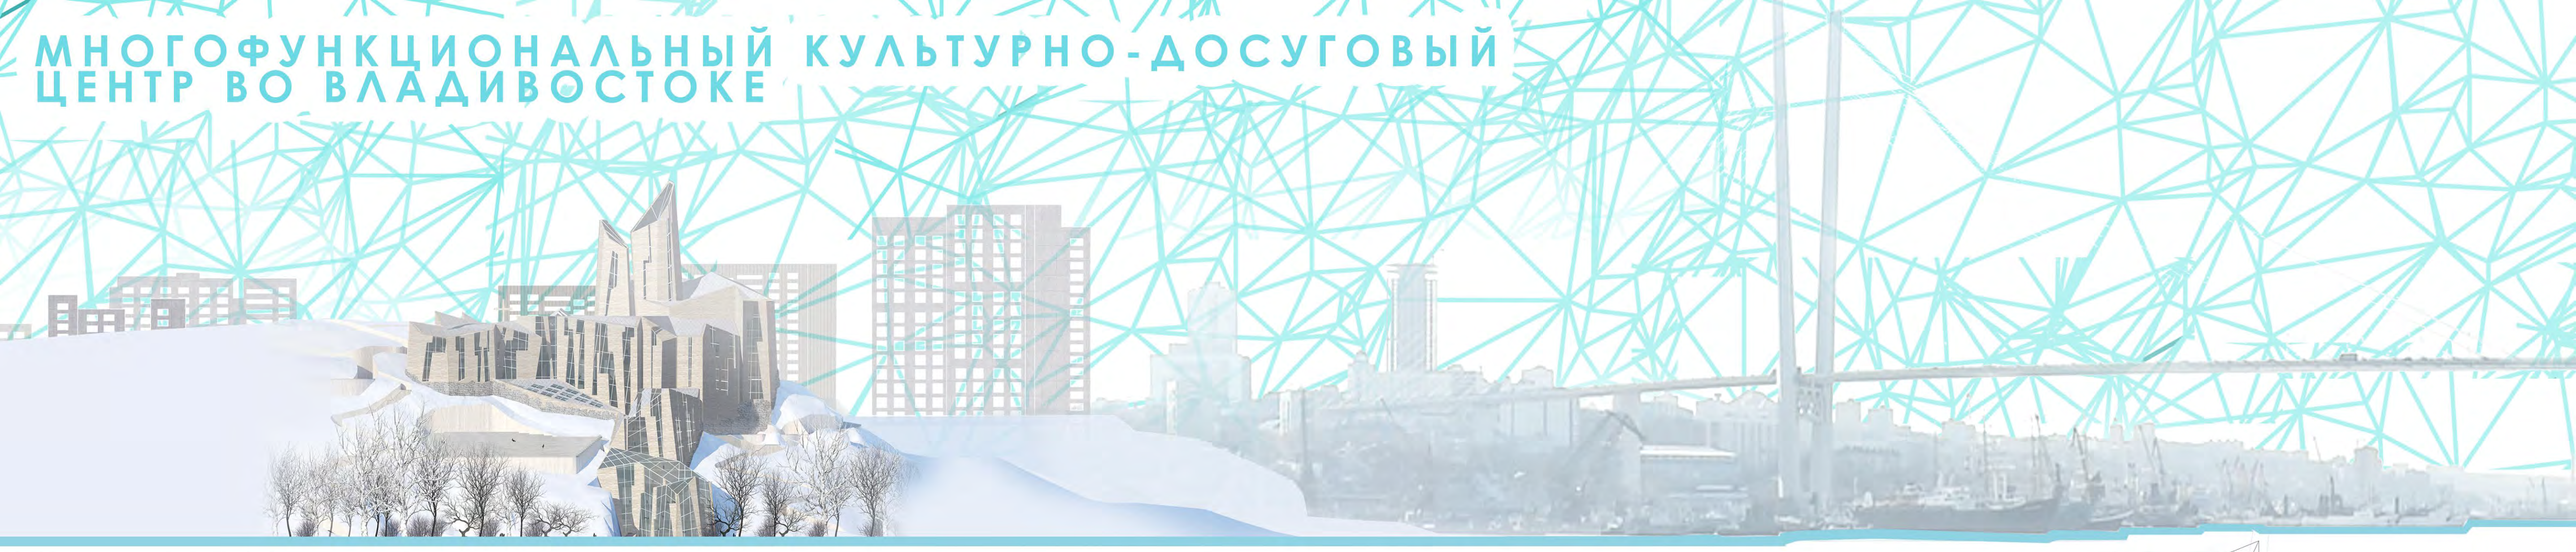

ФУНКЦИОНАЛЬНОЕ ЗОНИРОВАНИЕ

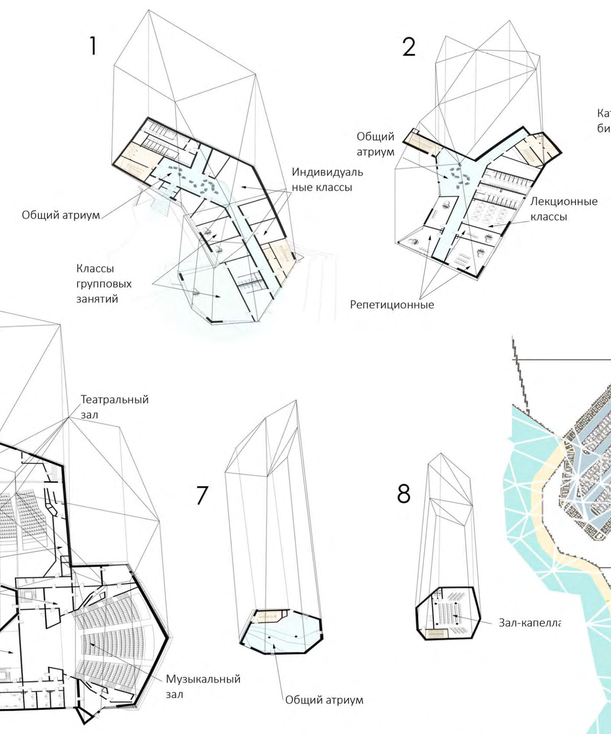

ПЛАН НА ОТМЕТКЕ +68.000

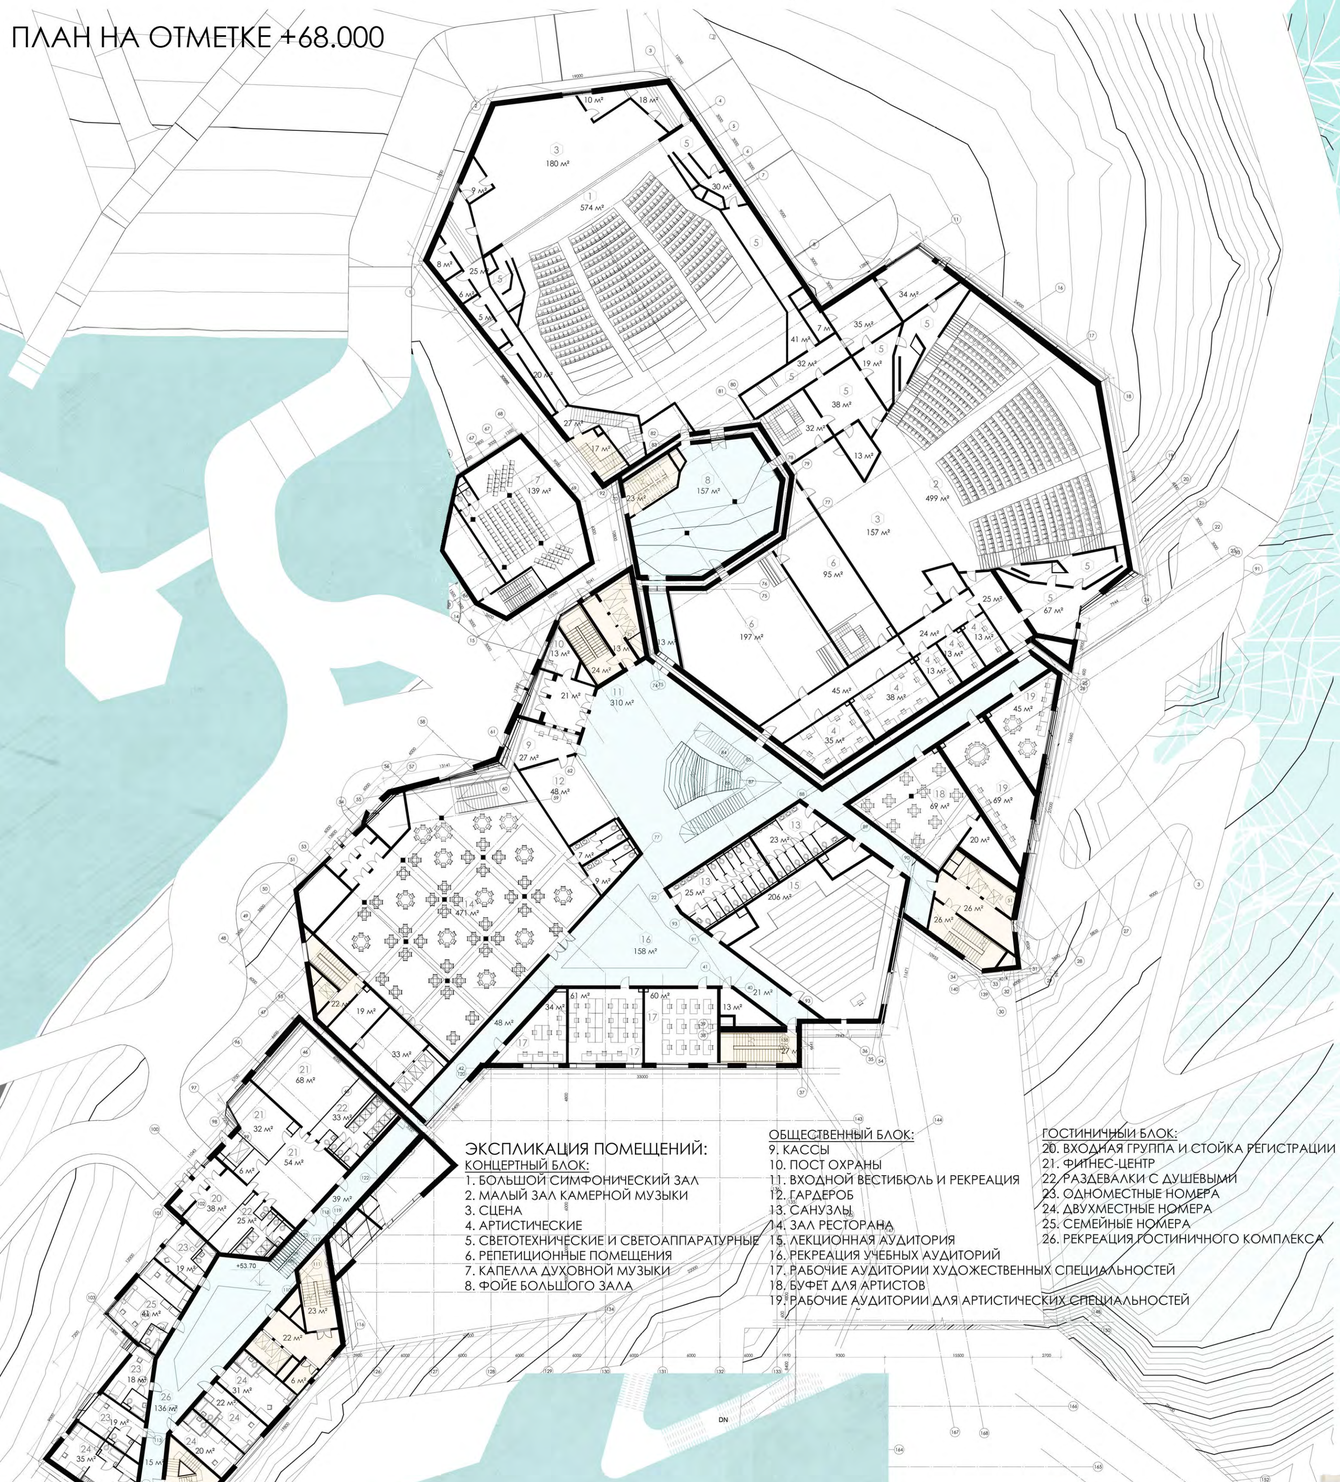

ЭКСПЛИКАЦИЯ ПОМЕЩЕНИЙ:

КОНЦЕРТНЫЙ БЛОК:
1. БОЛЬШОЙ СИМФОНИЧЕСКИЙ ЗАЛ
2. МАЛЫЙ ЗАЛ КАМЕРНОЙ МУЗЫКИ
3. СЦЕНА
4. АРТИСТИЧЕСКИЕ
5. СВЕТОТЕХНИЧЕСКИЕ И СВЕТОАППАРАТУРНЫЕ
6. РЕПЕТИЦИОННЫЕ ПОМЕЩЕНИЯ
7. КАПЕЛЛА ДУХОВНОЙ МУЗЫКИ
8. ФОЙЕ БОЛЬШОГО ЗАЛА

ОБЩЕСТВЕННЫЙ БЛОК:
9. КАССЫ
10. ПОСТ ОХРАНЫ
11. ВХОДНОЙ ВЕСТИБЮЛЬ И РЕКРЕАЦИЯ
12. ГАРДЕРОБ
13. САНУЗЛЫ
14. ЗАЛ РЕСТОРАНА
15. ЛЕКЦИОННАЯ АУДИТОРИЯ
16. РЕКРЕАЦИЯ УЧЕБНЫХ АУДИТОРИЙ
17. РАБОЧИЕ АУДИТОРИИ ХУДОЖЕСТВЕННЫХ СПЕЦИАЛЬНОСТЕЙ
18. БУФЕТ ДЛЯ АРТИСТОВ
19. РАБОЧИЕ АУДИТОРИИ ДЛЯ АРТИСТИЧЕСКИХ СПЕЦИАЛЬНОСТЕЙ

ГОСТИНИЧНЫЙ БЛОК:
20. ВХОДНАЯ ГРУППА И СТОЙКА РЕГИСТРАЦИИ
21. ФИТНЕС-ЦЕНТР
22. РАЗДЕВАЛКИ С ДУШЕВЫМИ
23. ОДНОМЕСТНЫЕ НОМЕРА
24. ДВУХМЕСТНЫЕ НОМЕРА
25. СЕМЕЙНЫЕ НОМЕРА
26. РЕКРЕАЦИЯ ГОСТИНИЧНОГО КОМПЛЕКСА

ПЛАН НА ОТМЕТКЕ +2.200

ЭКСПЛИКАЦИЯ ПОМЕЩЕНИЙ:

УЧЕБНО-ХОРЕОГРАФИЧЕСКИЙ БЛОК:
1. ВХОДНАЯ ГРУППА
2. ПОСТ ОХРАНЫ
3. РЕКРЕАЦИЯ
4. ГАРДЕРОБ
5. САНУЗЛЫ
6. УЧЕБНЫЕ КЛАССЫ
7. ГИМНАСТИЧЕСКИЕ КОМНАТЫ
8. КЛАСС КЛАССИЧЕСКОГО ТАНЦА
9. ДУШЕВЫЕ
10. МЕДКАБИНЕТ
11. СКЛАД ИНВЕНТАРЯ