Научный центр овцебыководства

Расположение

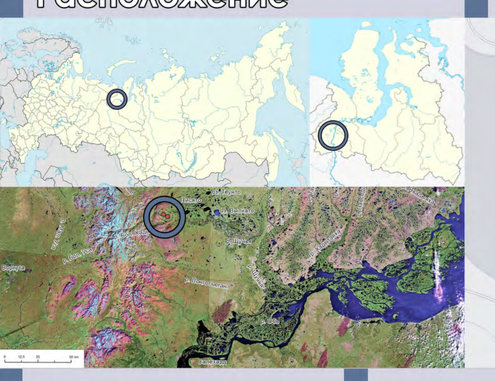

Генеральный план

1. Загон для овцебыков
2. Раскол для вычесывания шерсти
3. Склад для кормов
4. Склад для шерсти
5. Гаражи спецтехники
6. Здание научного центра
7. Естественный водопой

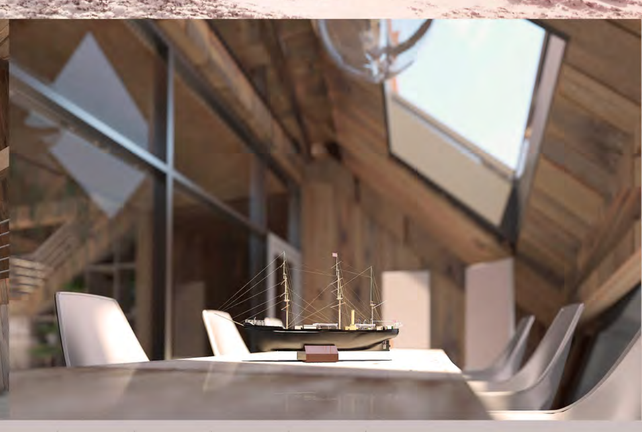

Расширение

При необходимости увеличения работ станция может быть расширена дублированием модулей боковых крыльев.

План

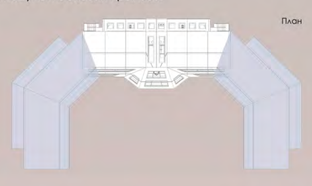

Перспектива

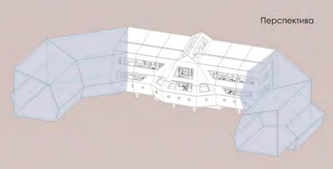

Зонирование

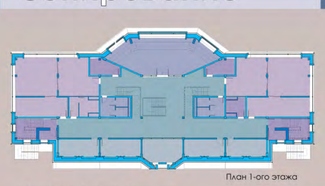

План 1-ого этажа

Зонирование помещений

- Общественная зона
- Зона посетителей
- Техническая зона
- Зона коммуникаций
- Научная зона
- Жилая зона

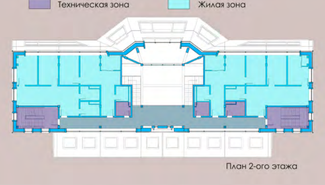

План 2-ого этажа

Движение

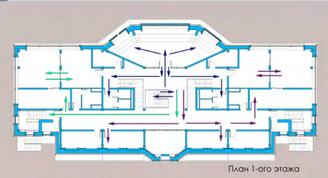

План 1-ого этажа

Движение потоков

- Посетители научного центра
- Управляющий и научные сотрудники
- Работники научного центра

План 2-ого этажа

Архитектурные приёмы нивелирования факторов экстремальной среды

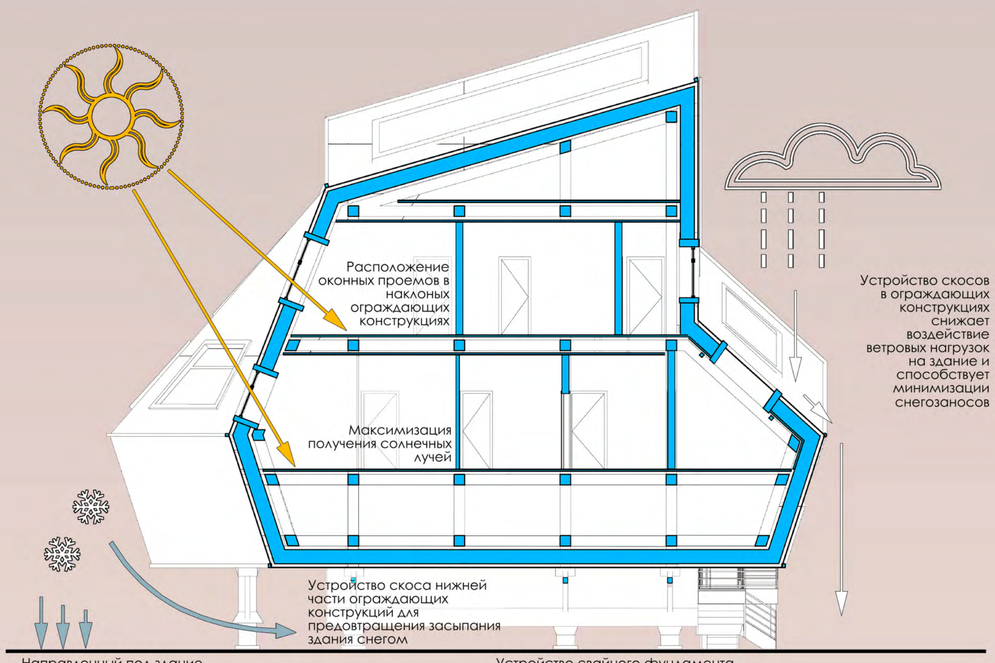

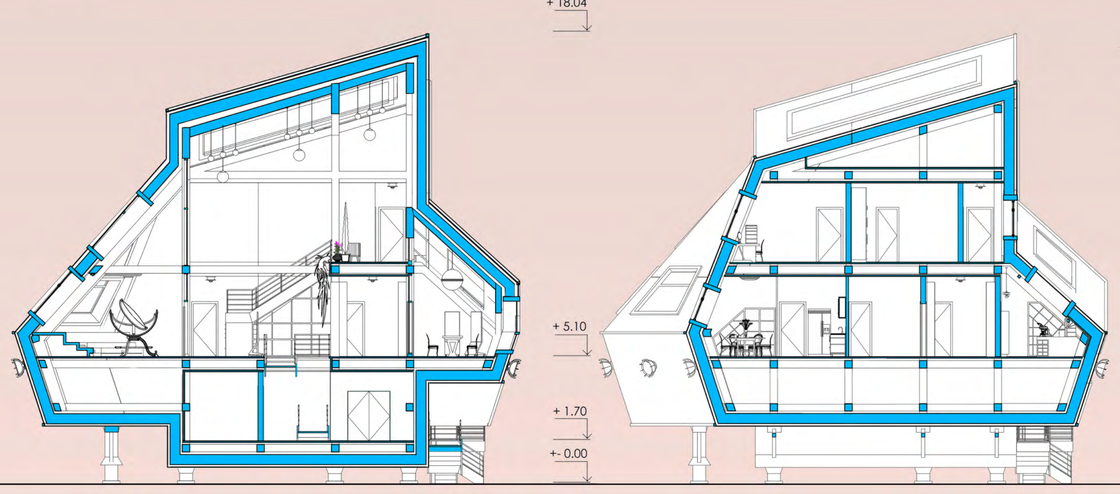

Разрез 1-1

Разрез 2-2

0 1м 5м

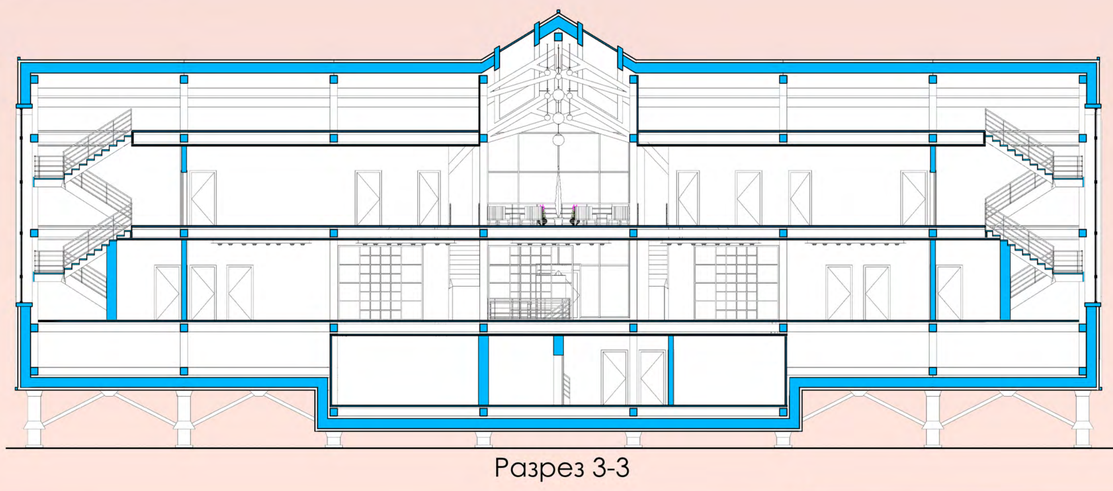

Разрез 3-3

План этажа на отметке +1.70

Экспликация:

1. Тамбур
2. Холл
3. Гардеробная
4. Техническое помещение

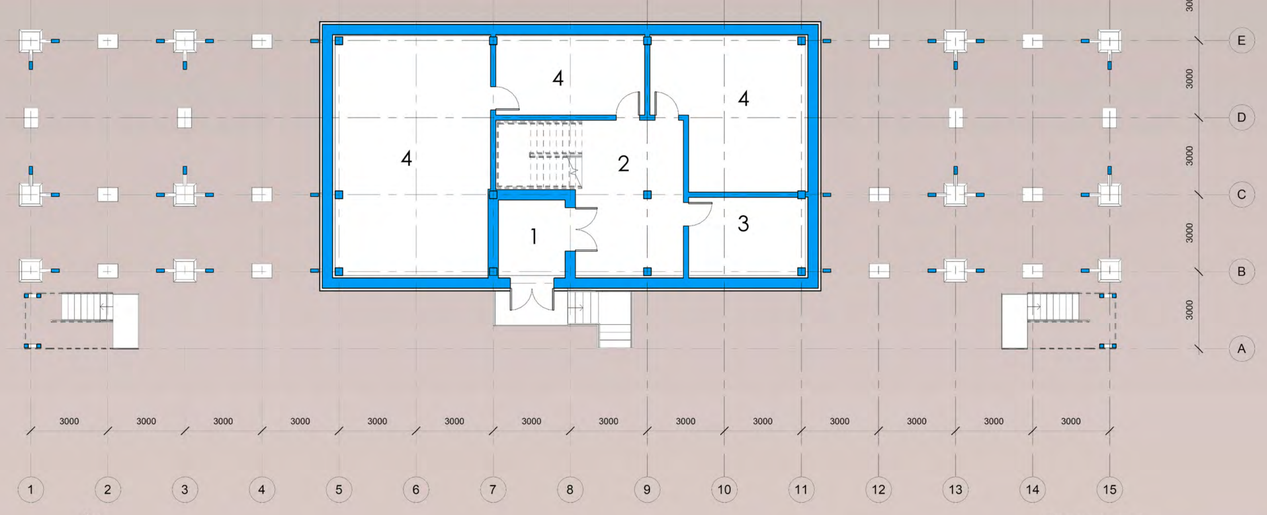

0 1м 6м

Экспликация:

1. Атриум
2. Лекционный зал
3. Подсобное помещение
4. С/у
5. Сауна
6. Кухня
7. Комната отдыха
8. Пожарная лестница
9. Тамбур
10. Рабочий кабинет
11. Лаборатория
12. Переговорная

План этажа на отметке +5.10

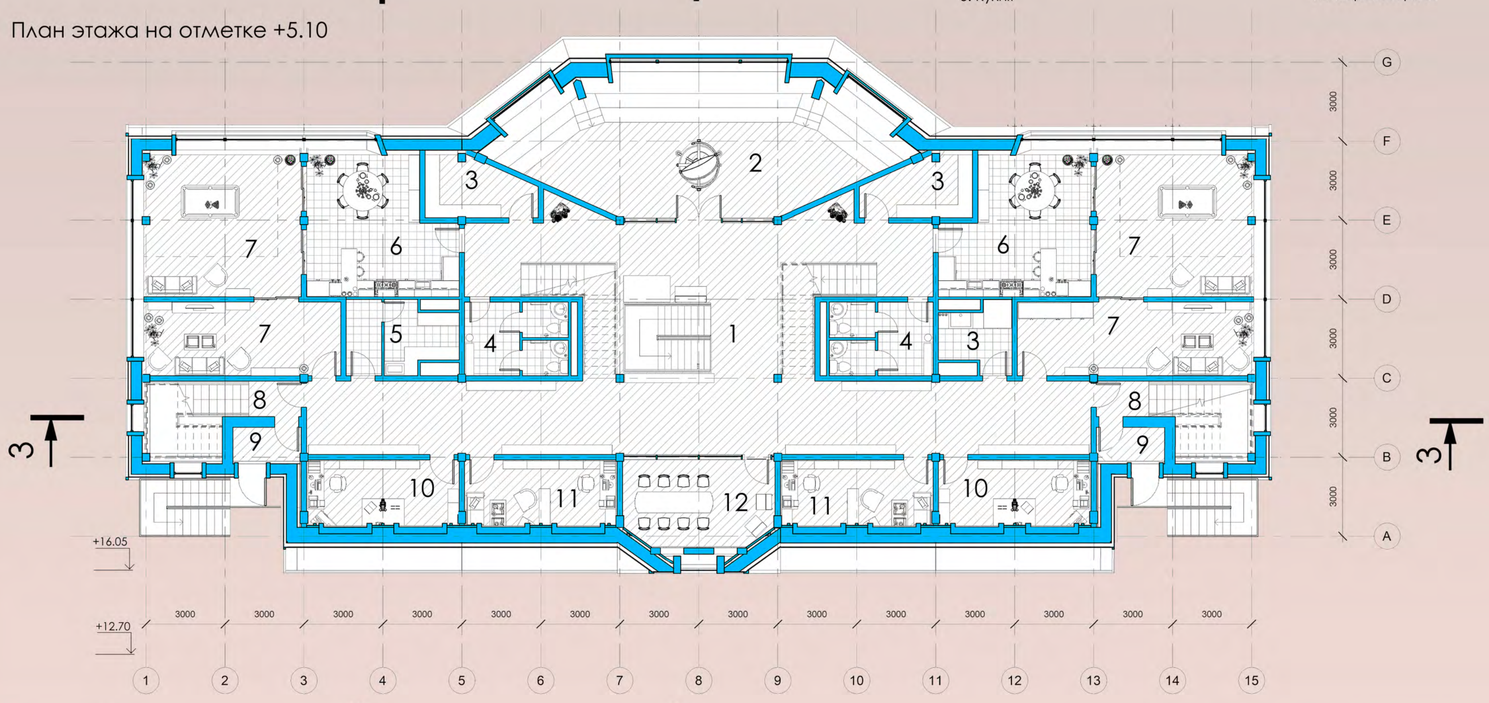

Экспликация:

1. Холл
2. Прачечная
3. Подсобное помещение
4. Пожарная лестница
5. Общая комната
6. Спальня
7. С/у
8. Гардеробная
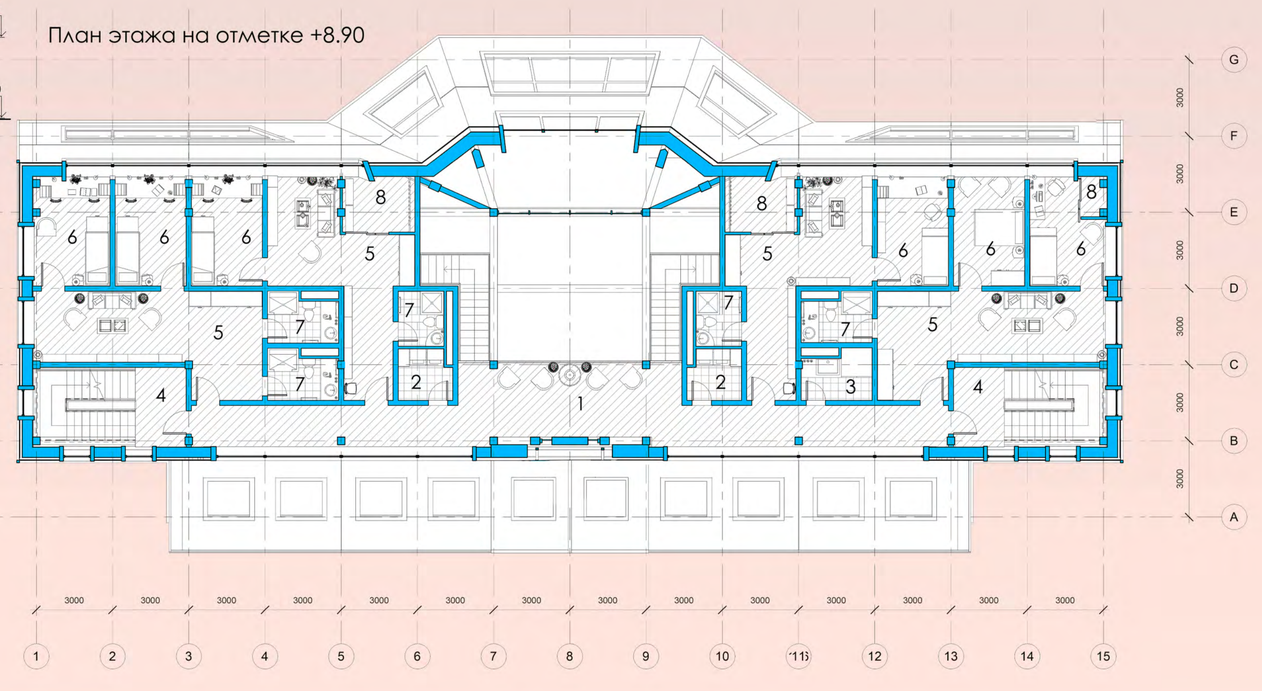
План этажа на отметке +8.90