


ПРОЕКТ СТУДЕНЧЕСКОГО ОБЩЕЖИТИЯ С КУЛЬТУРНО-ДОСУГОВЫМИ ФУНКЦИЯМИ В Г. ВАРШАВЕ.

ФОТОФИКСАЦИЯ

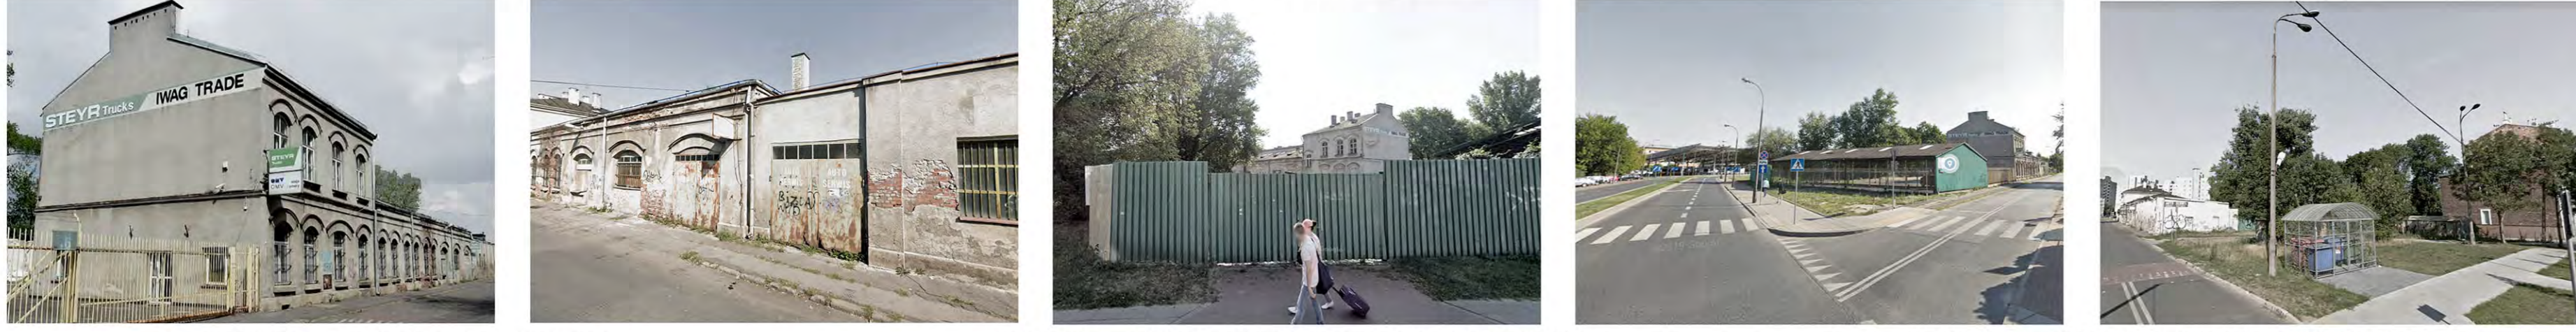

СИТУАЦИОННАЯ СХЕМА

СХЕМА ШУМОВОГО ЗАГРЯЗНЕНИЯ

СХЕМА ТОЧЕК ПРИТЯЖЕНИЯ

Проектируемая территория находится в Польше, в г. Варшаве, расположена рядом с железнодорожным вокзалом Варшава-Восточная.

Задание на проектирование:

- Разработать проект делового и культурно-развлекательного центра в зонах А и В
- Спроектировать общежитие для студентов в новой жилой части, зоне Б.
- Организовать дворовое пространство с досуговыми зонами: спортивной, зрелищной и зеленой зоной.

В зоне А - здание фабрики, построенное в 1904 году. Производственный корпус состоит из двух частей: одноэтажной и двухэтажной. Старое здание фабрики будет трансформировано в своего рода «общинный дом» для жителей, где будут предусмотрены пространства для проведения встреч, культурных мероприятий, досуговой активности. Среди предлагаемых функций: семинары, выставки, творческие пространства.

В зоне Б текущий план зонирования предусматривает общежитие студентов и размещение следующих функциональных зон: розничная торговля, офисы, администрация, сфера услуг, финансовые услуги, мастерские, культура, развлечения, туризм, отдых, здравоохранение, общественное питание, почта, телекоммуникации, наука, которые располагаются на 1 этаже.

В зоне В - физкультурно-оздоровительный центр.

Дворовое пространство служит местом притяжения жителей для проведения их повседневного досуга. Предлагается возможность организовывать концерты и слушания в амфитеатре, заниматься физической культурой на спортивной площадке и прогуливаться, выбирая разный маршрут, по земле или по прогулочной тропе над землей.

