


Поперечный разрез.



Схема застройки квартала.

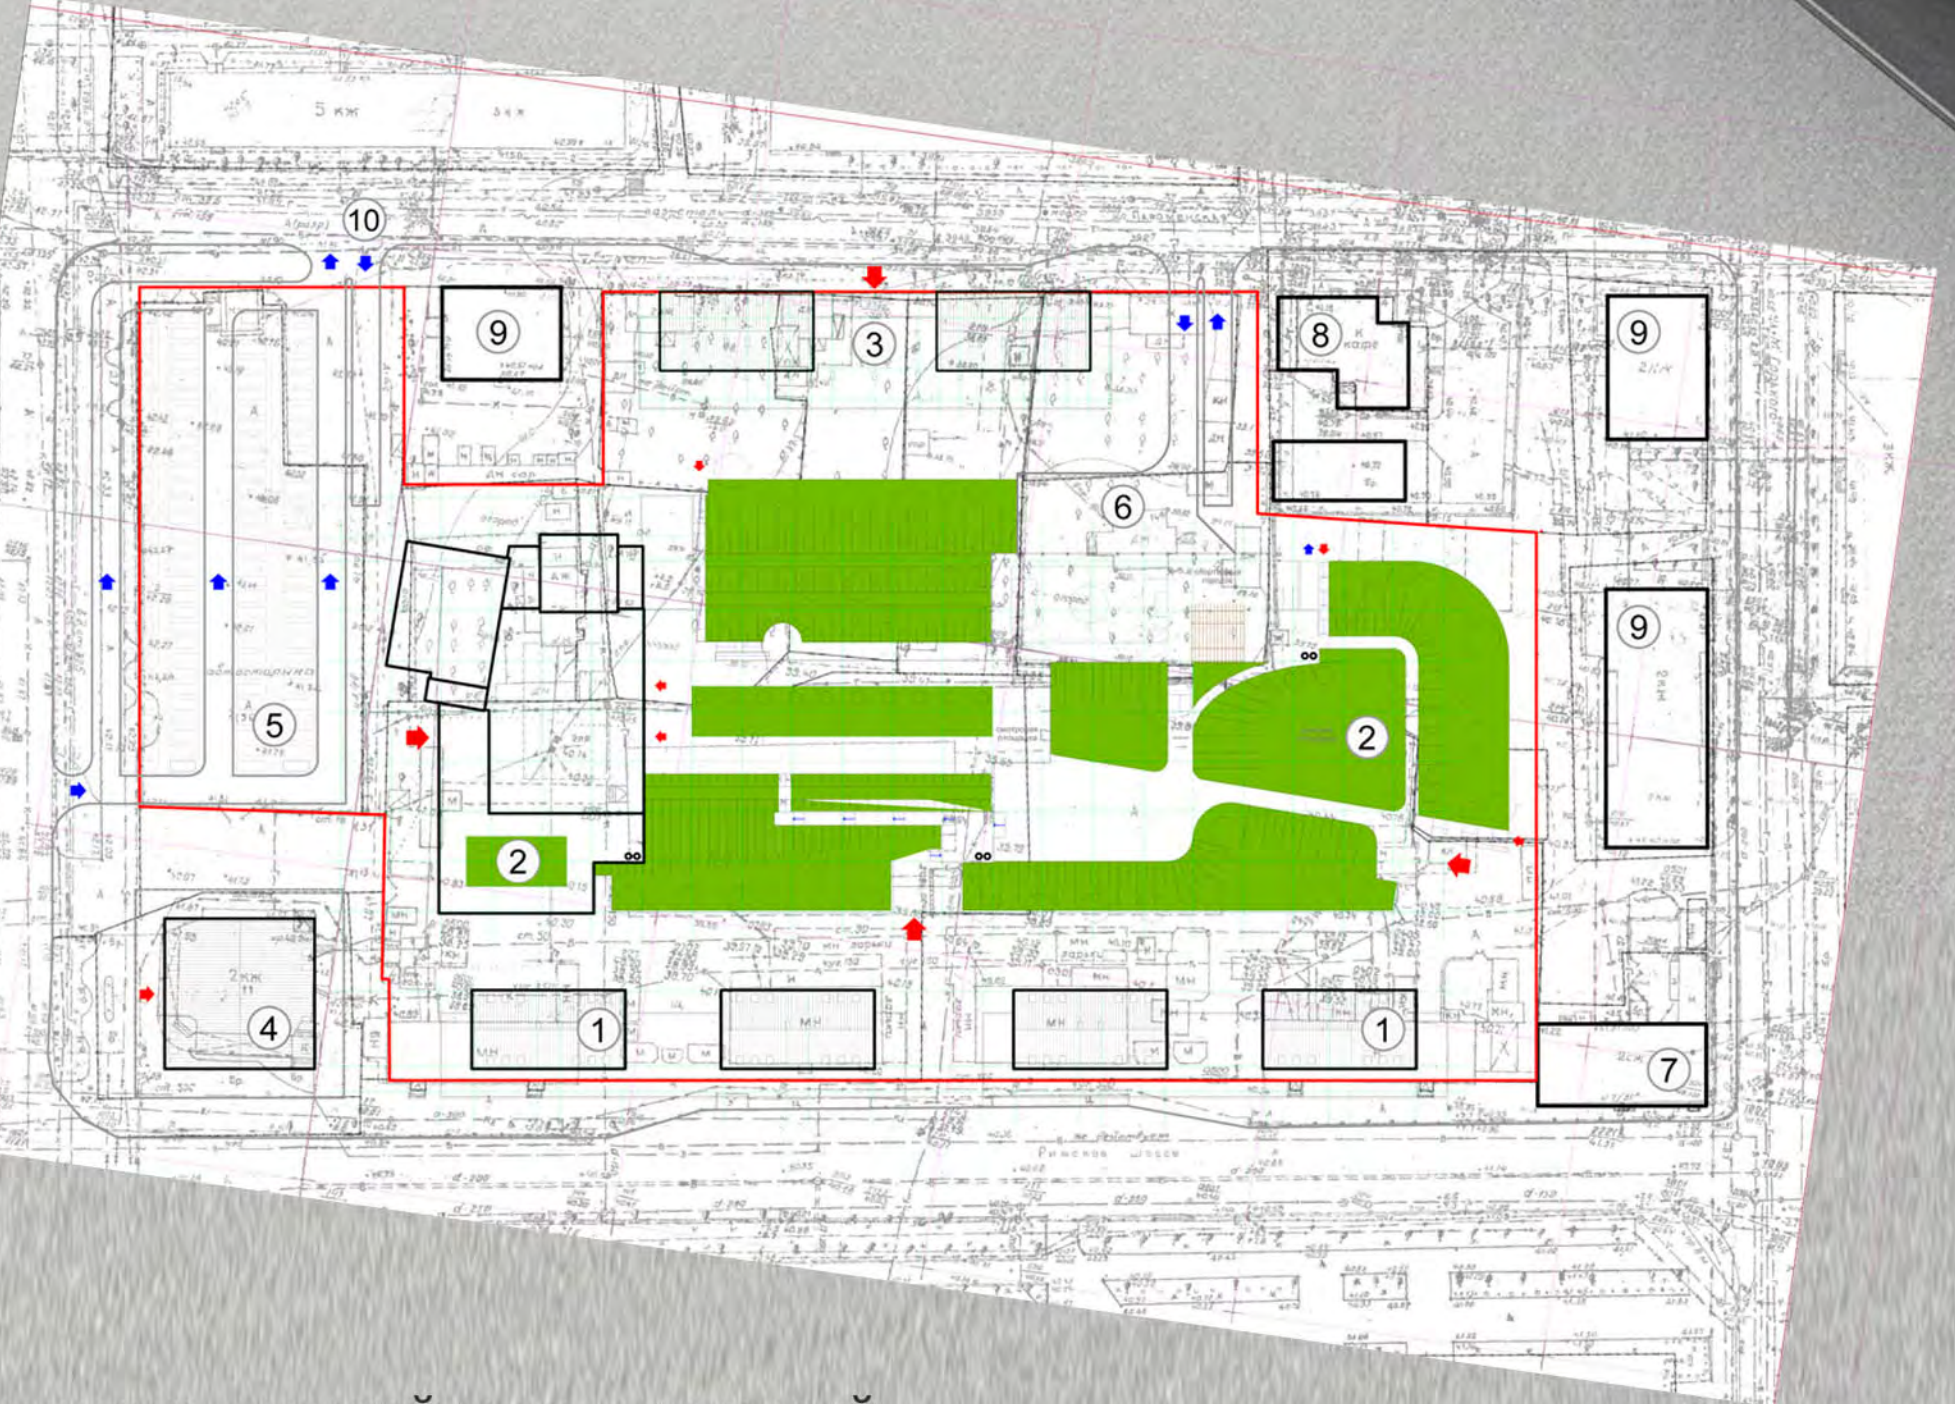

Перечень зданий и сооружений





1. Дорогие бутики, салоны, студии, выставочные пространства. Общая площадь 3696 м кв.
2. Многофункциональный торгово- досуговый центр. Полезная площадь 13487 м кв.
3. Гостиница на 100 мест. Общая площадь 3365 м кв.
4. Торговый дом "Европарк". Общая площадь 2200 м кв.
5. Парковка на 120 машин.
6. Хозяйственный подъезд.
7. Дом А. И. Абрамова.
8. Доходный дом. Кафе "Пожарка".
9. Существующие здания.
10. Подземная парковка на 500 машин.



Кровля торгового центра превращена в парк - место встреч и отдыха горожан и гостей города.



Смотровая площадка. С нее открывается вид на псковский кремль.

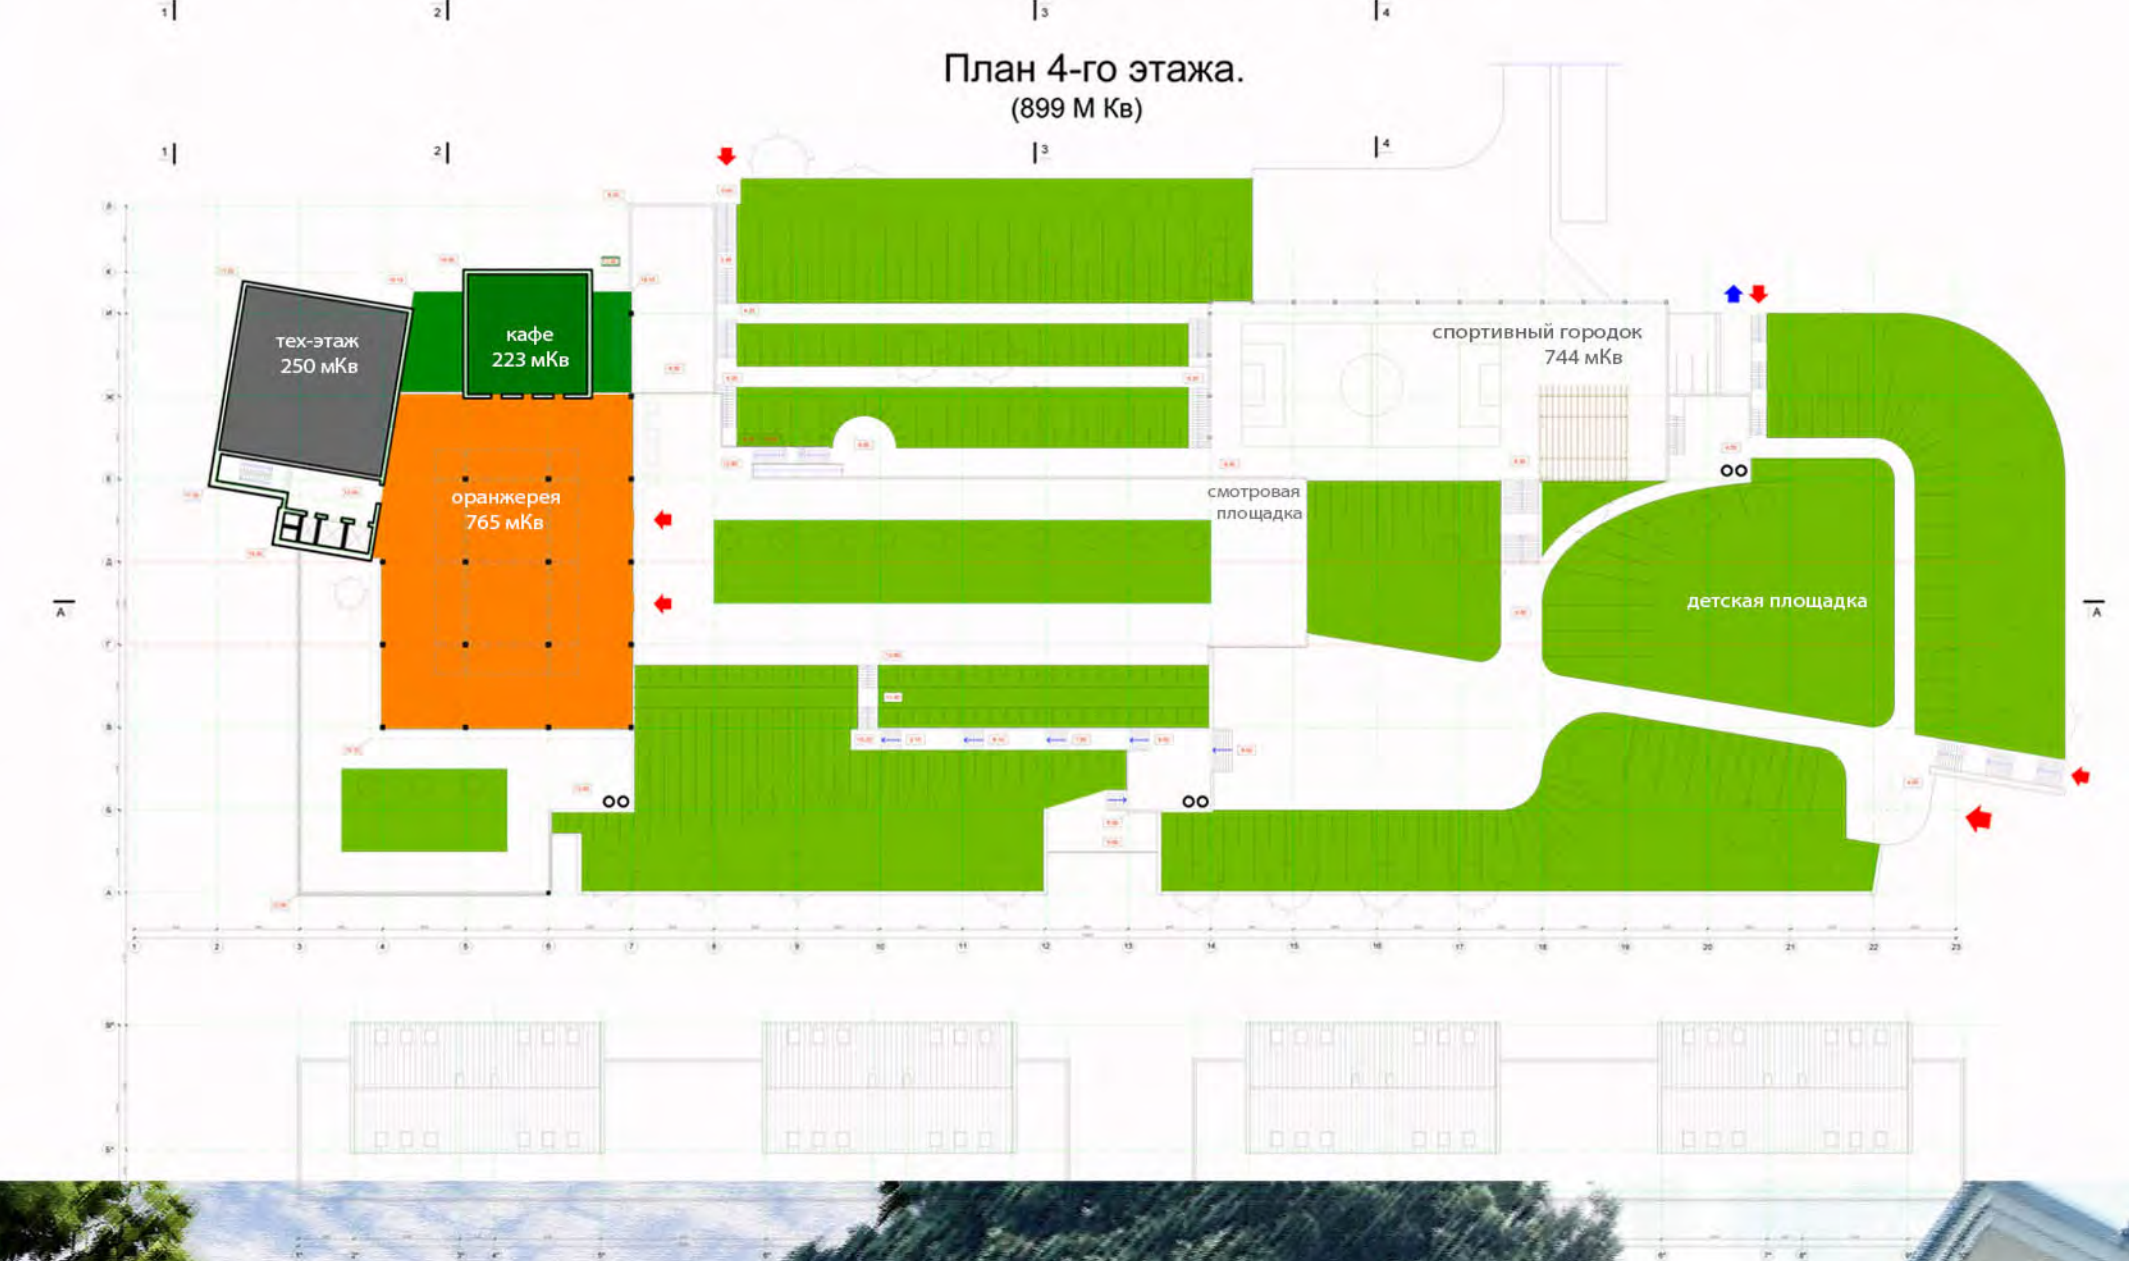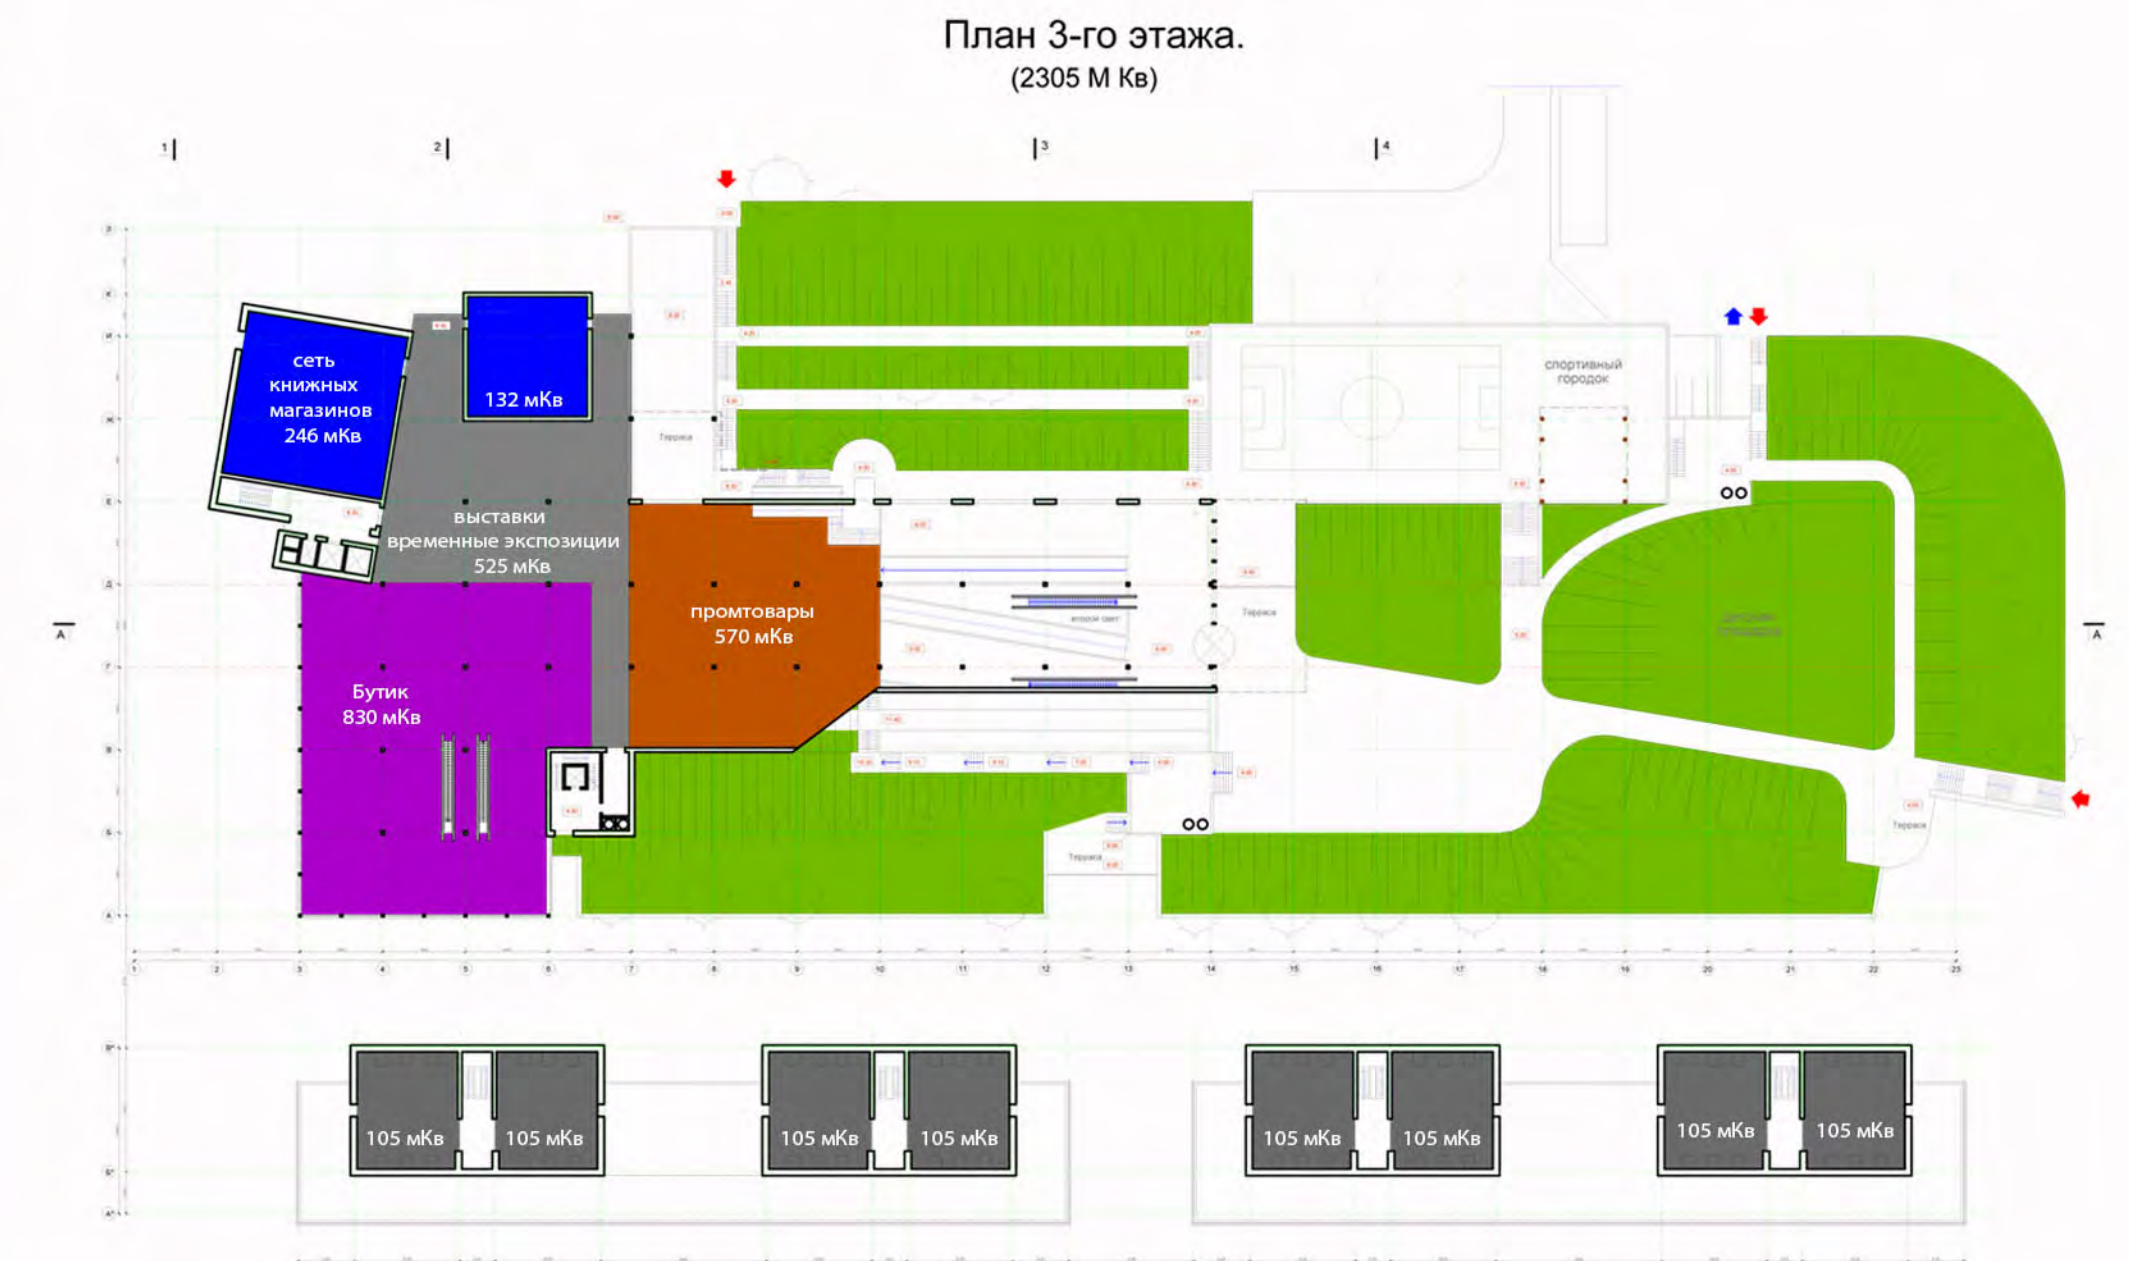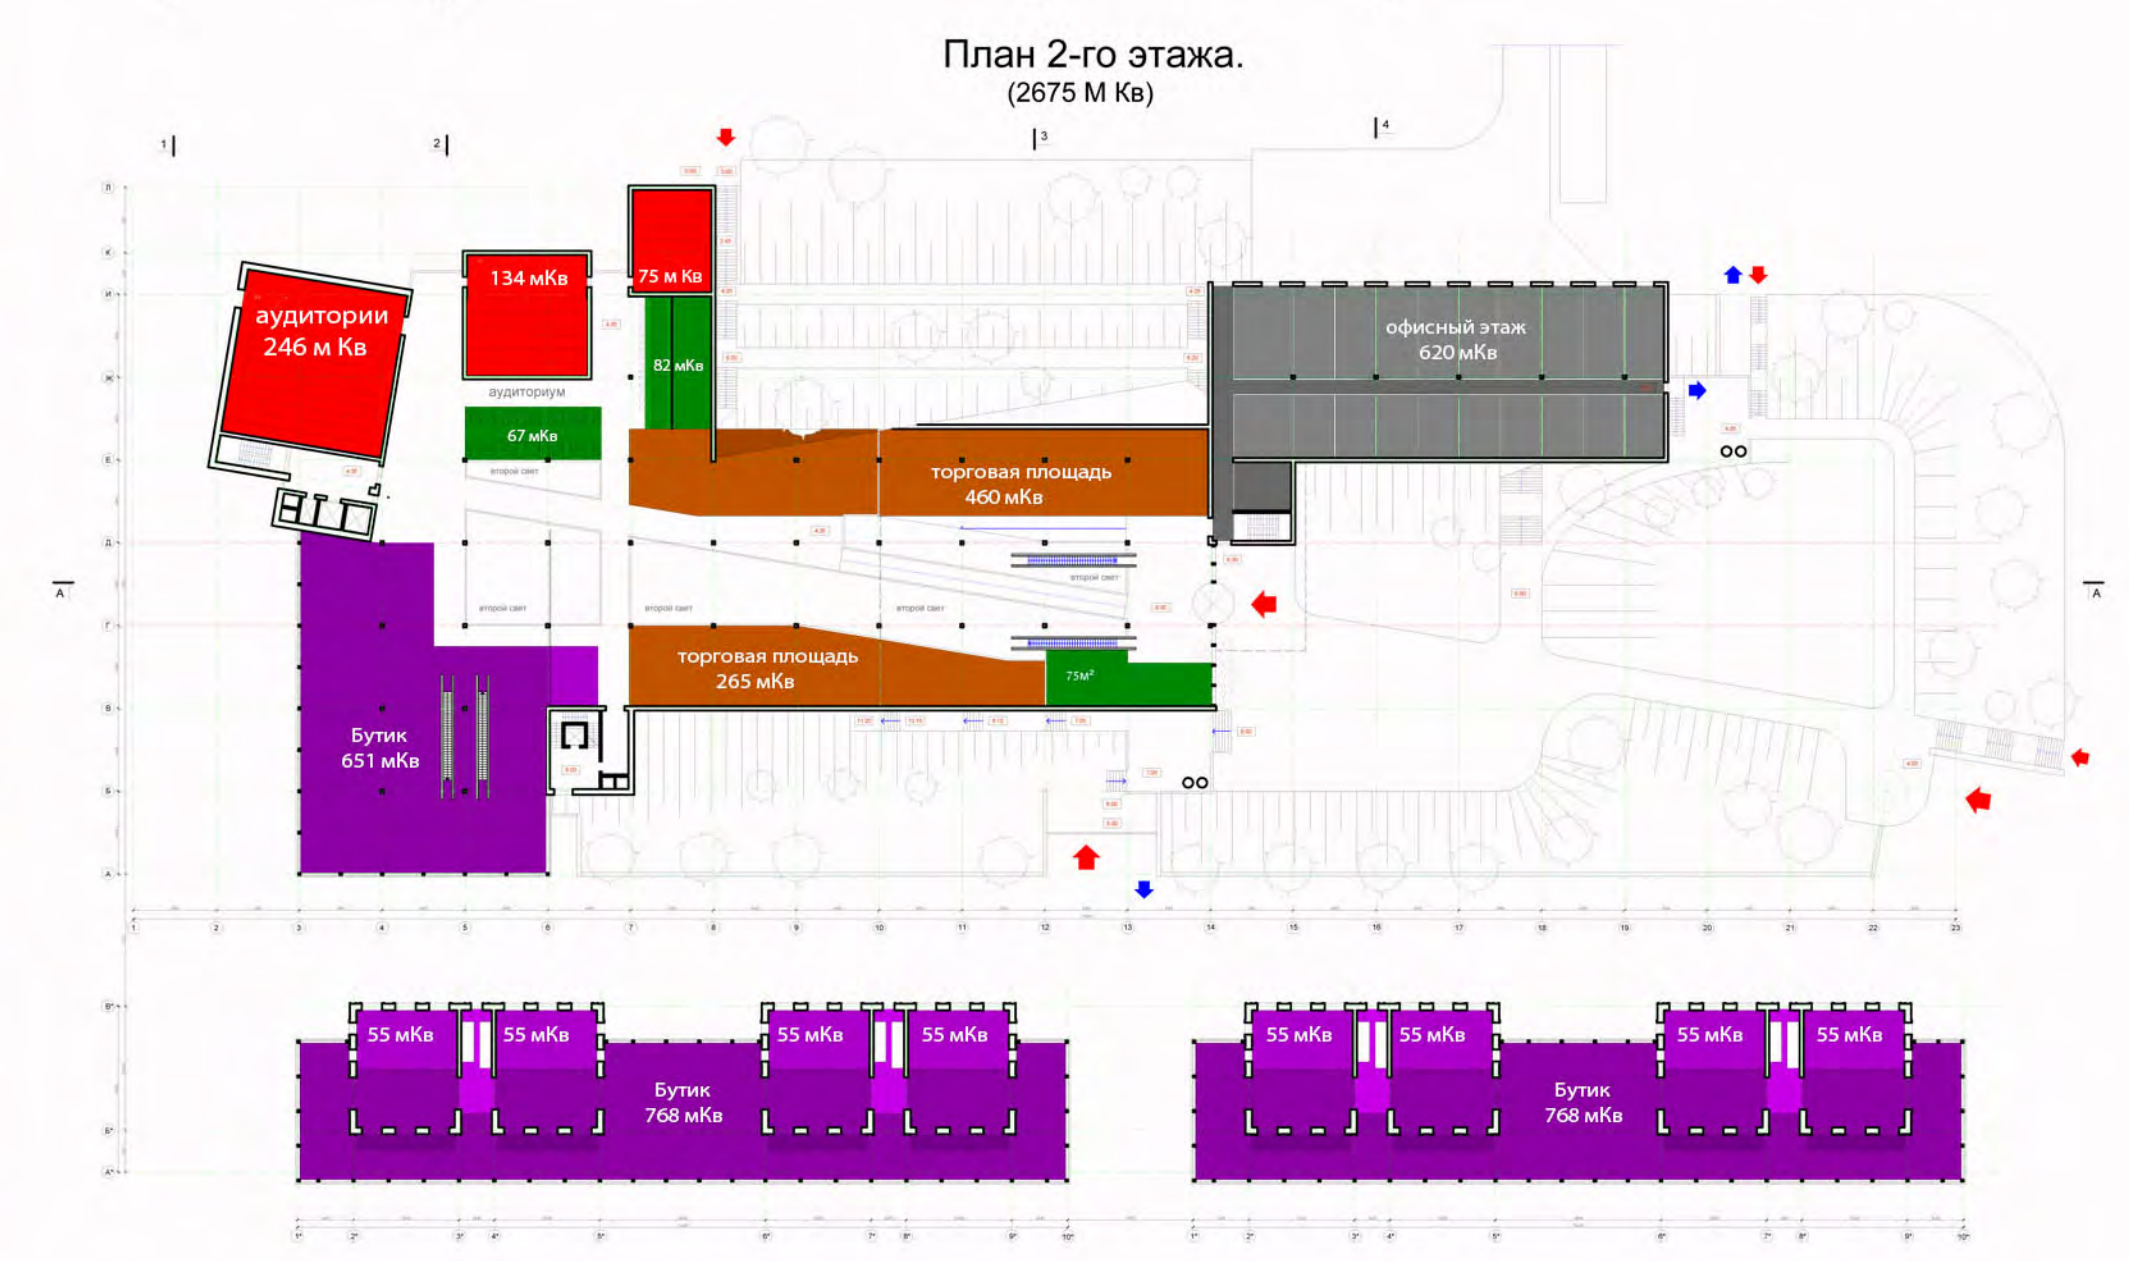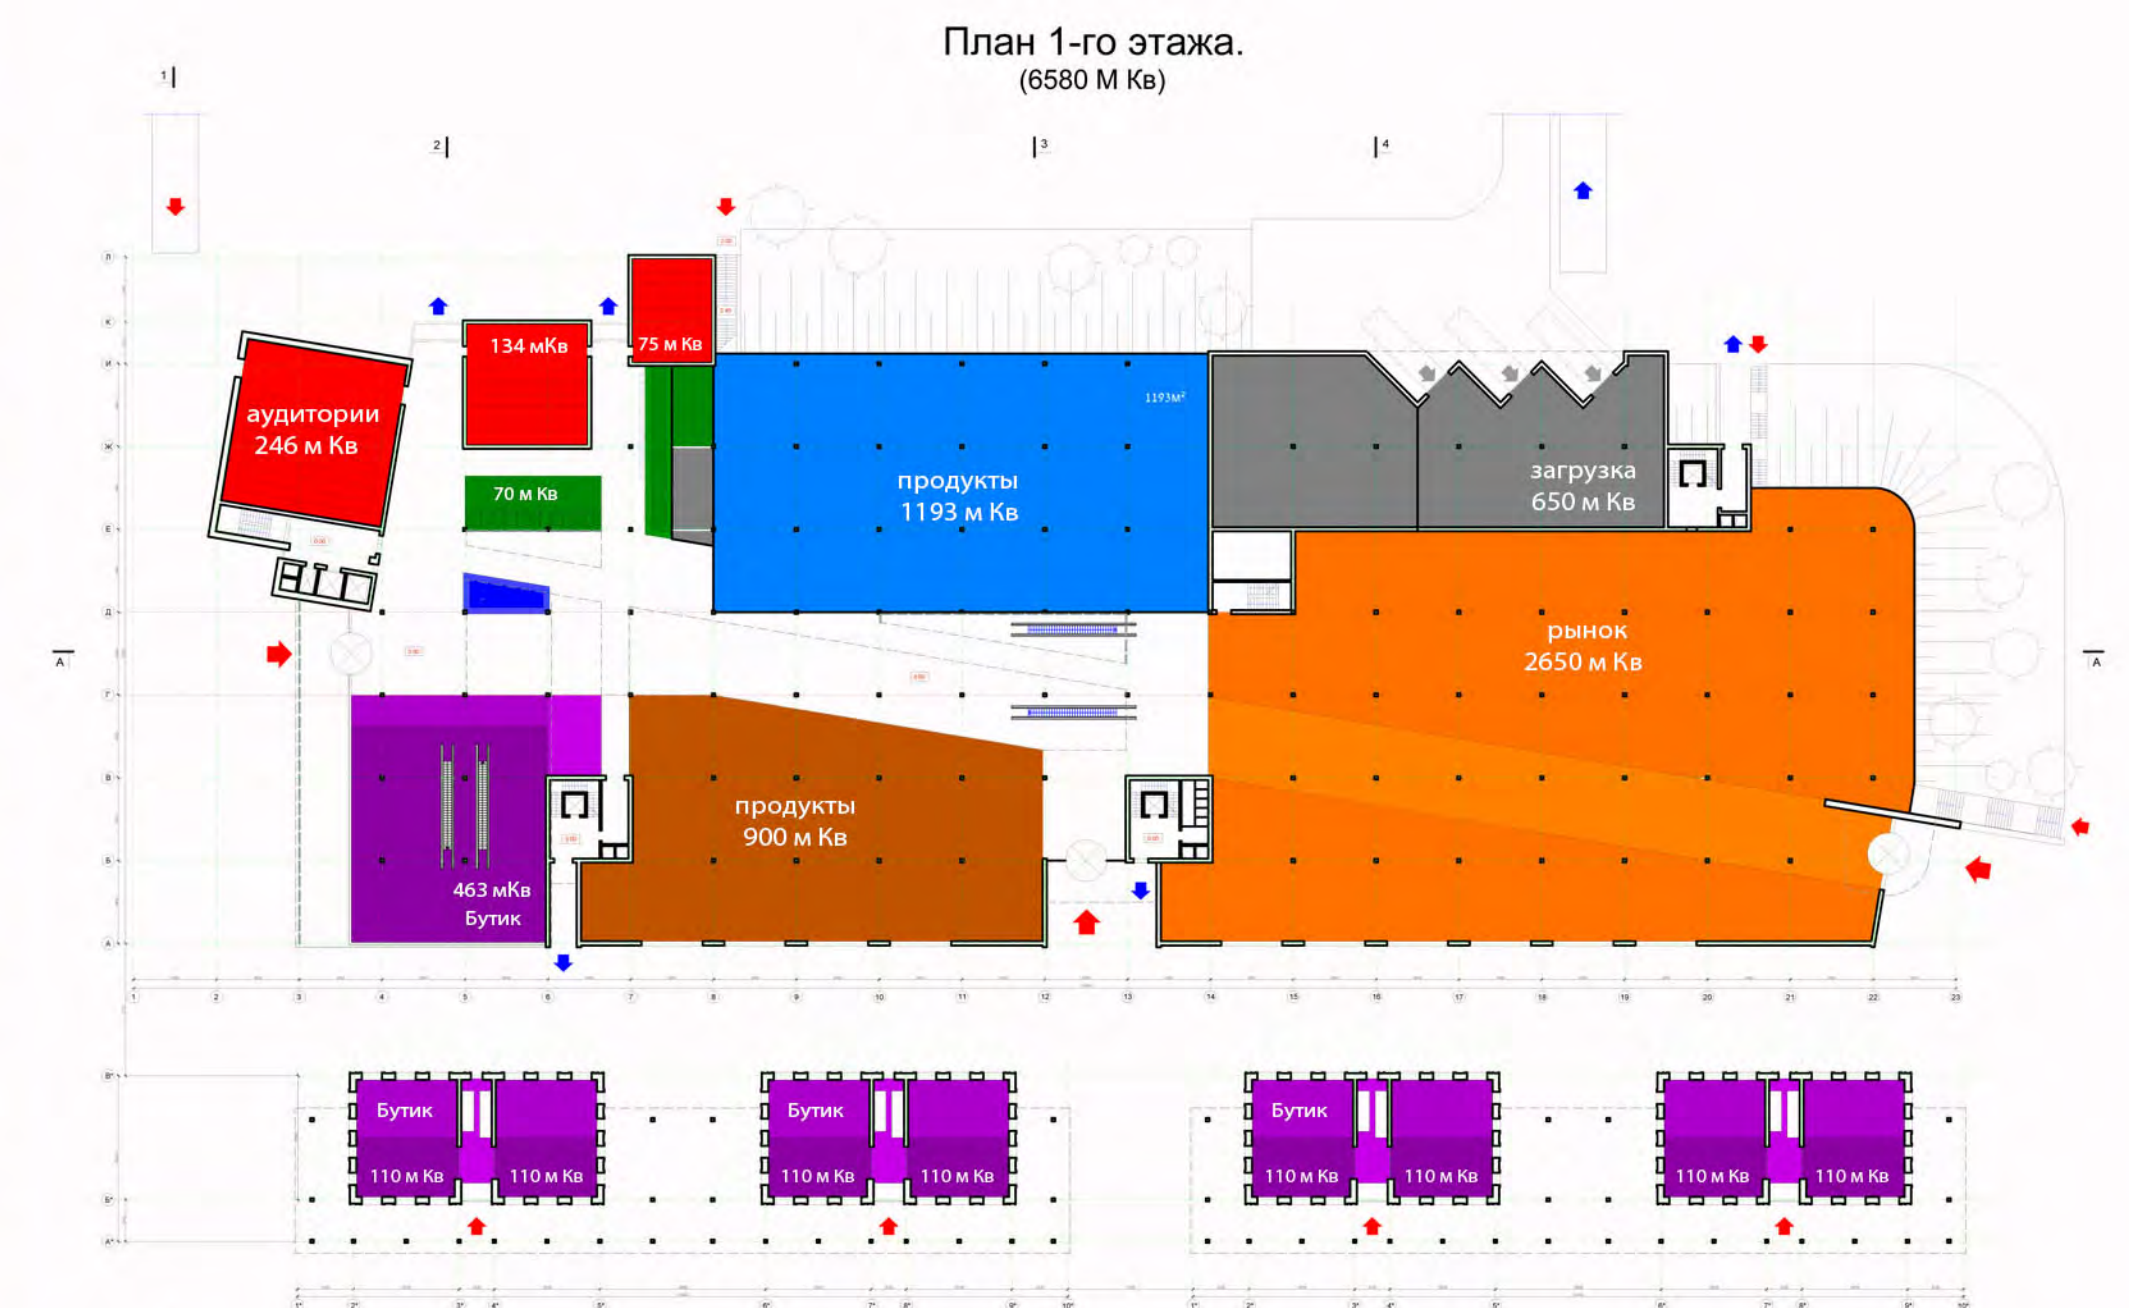

Так выглядит квартал в настоящее время.



Вид с Рижского проспекта.



Вид с Рижского проспекта.

