
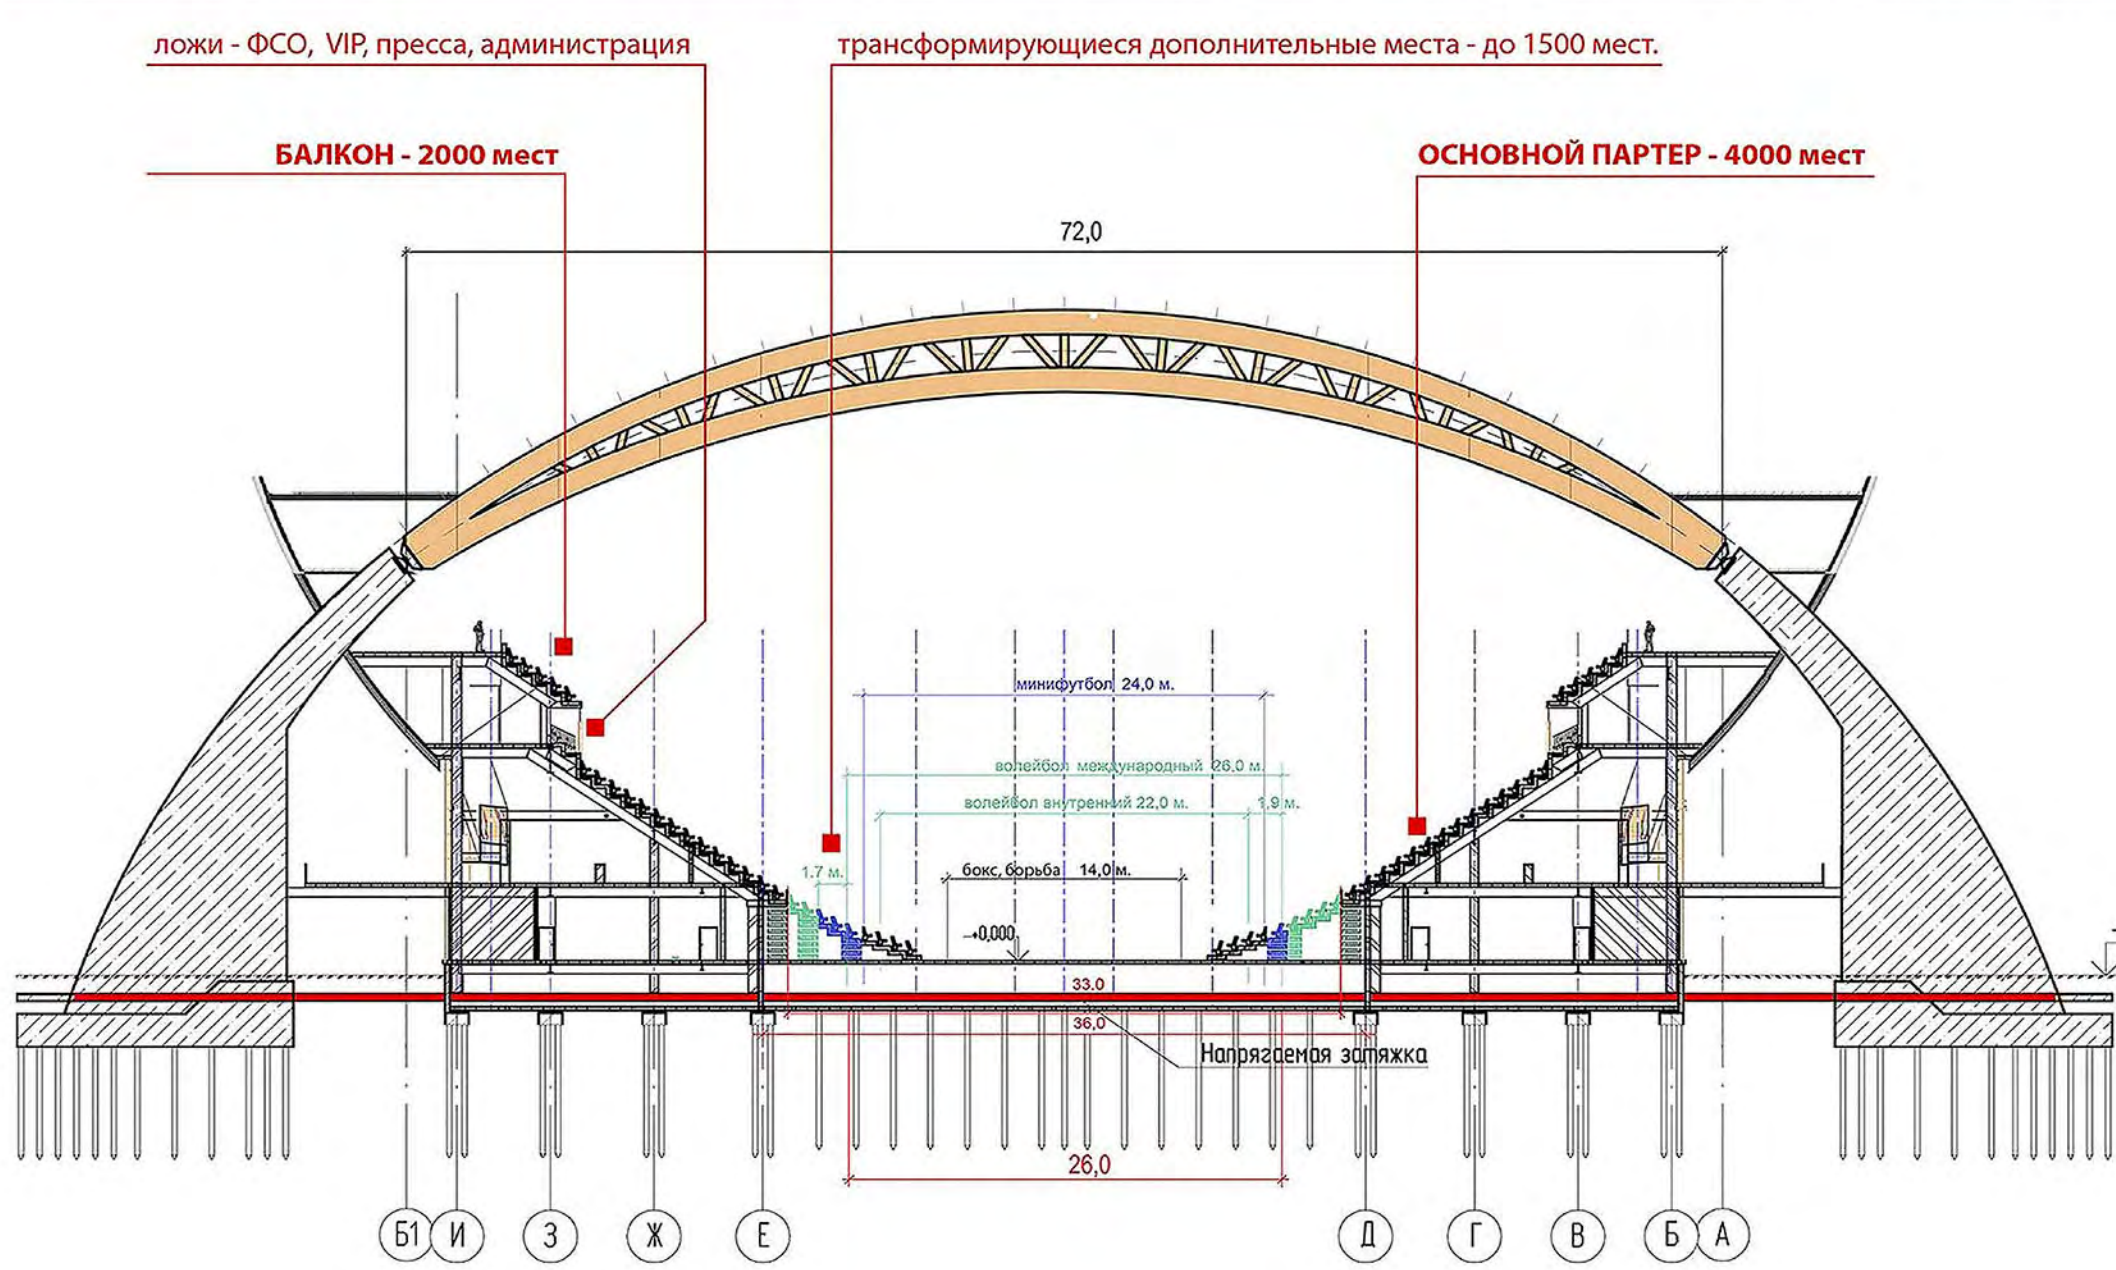


ПРОЕКТ ОБЩЕСТВЕННЫЕ ЗДАНИЯ

УНИВЕРСАЛЬНЫЙ СПОРТКОМПЛЕКС ПО 23 БАЗОВЫМ ВИДАМ СПОРТА в КЕМЕРОВО 2022

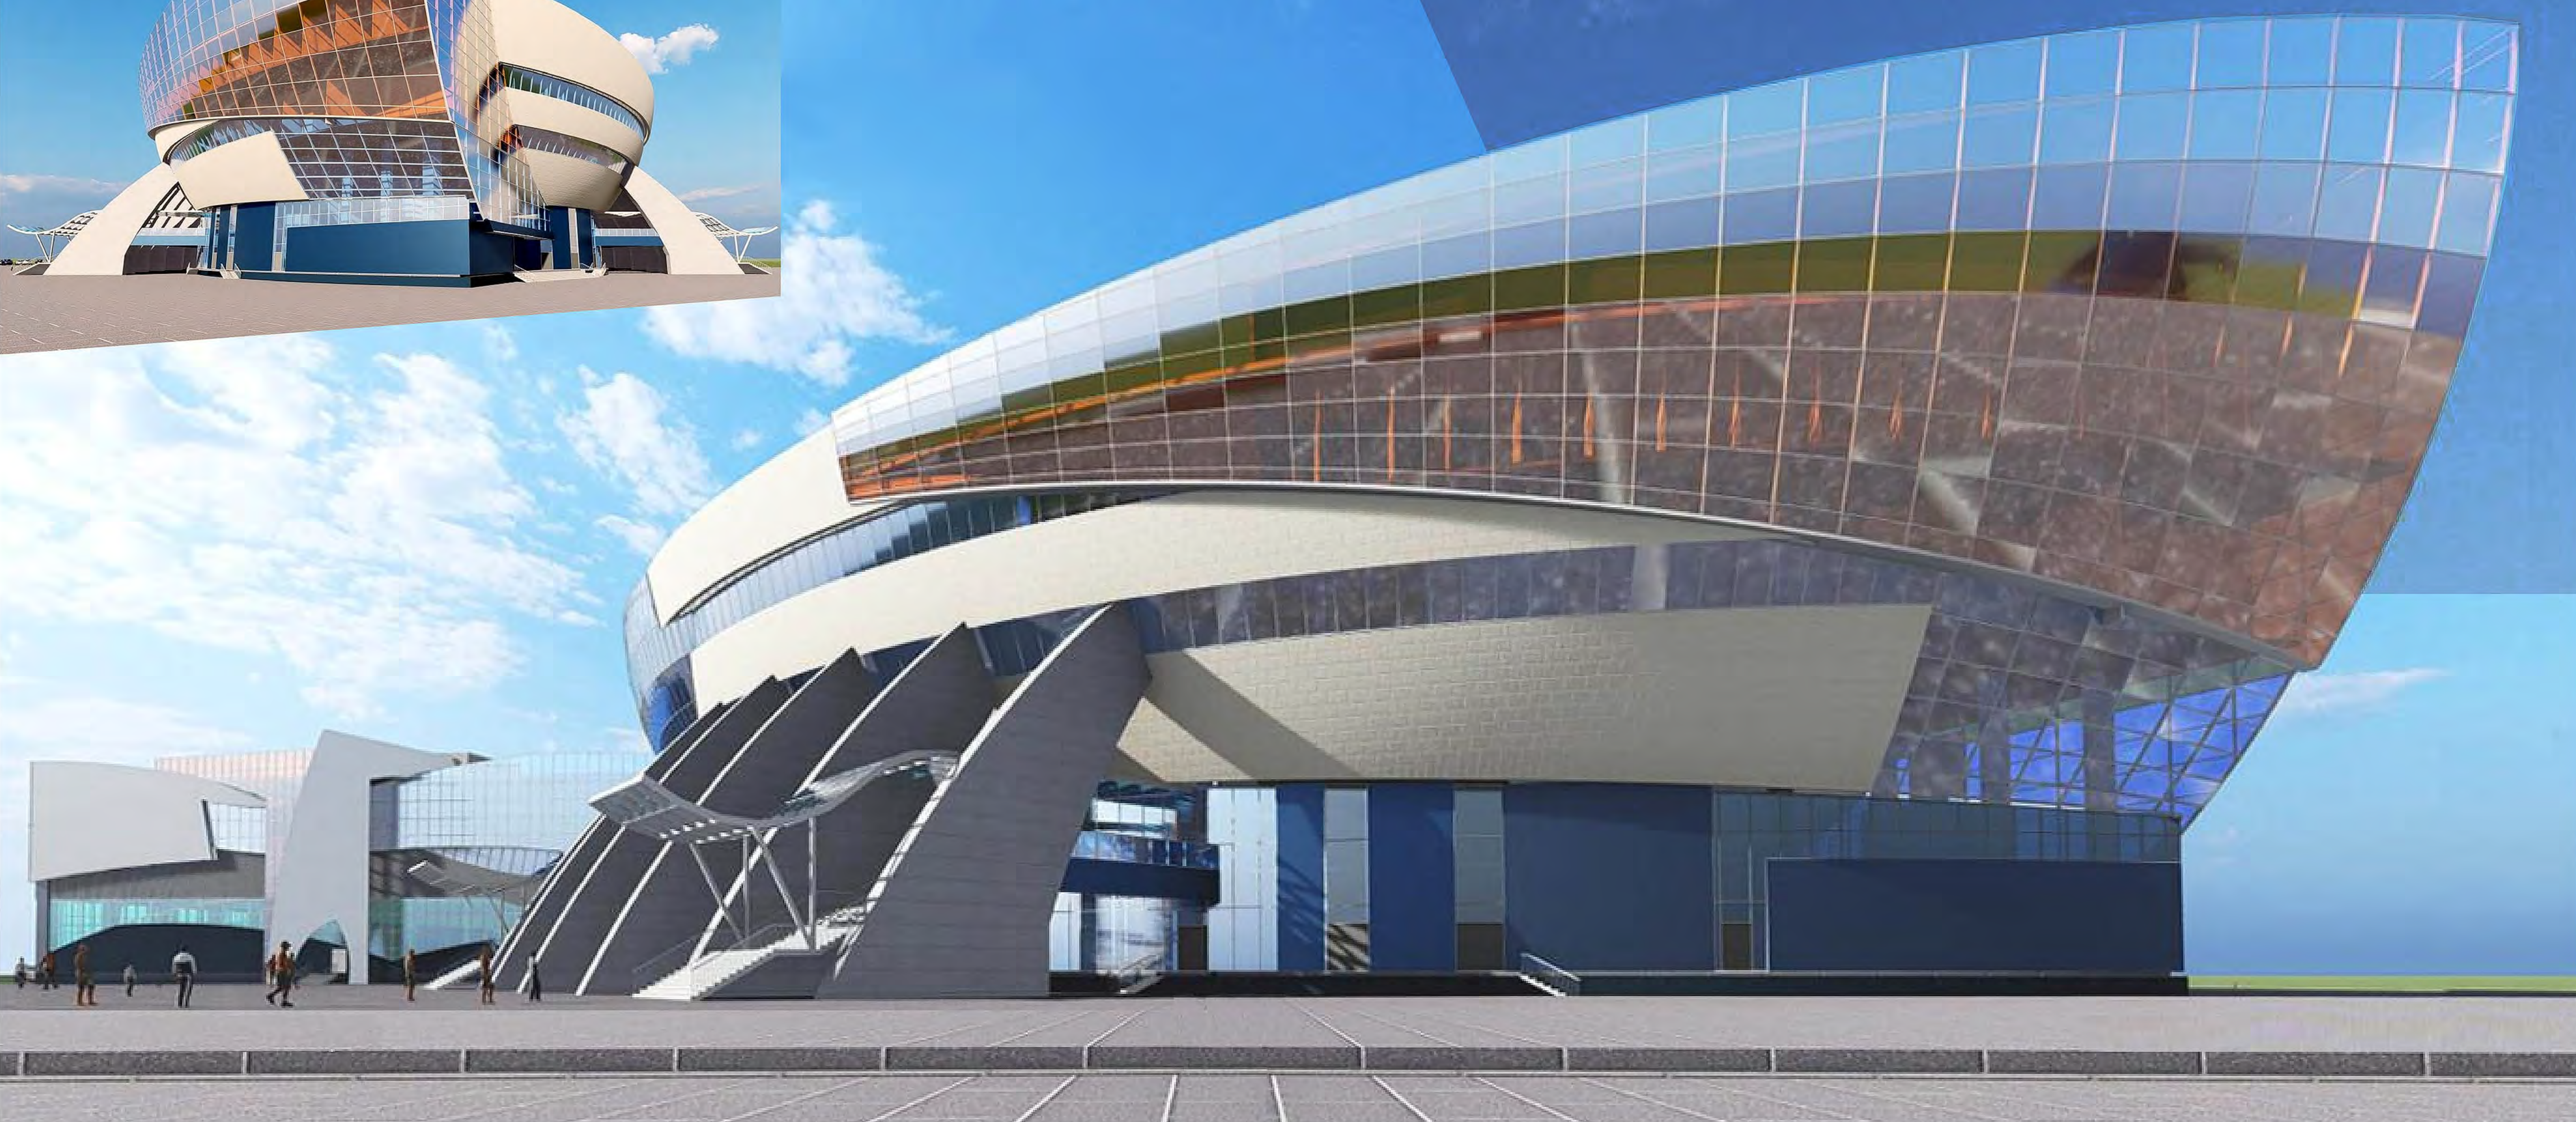

КУЗБАСС-АРЕНА. г. КЕМЕРОВО.

А. ЦЕНТР спортивной подготовки по 23 олимпийским видам спорта. демонстрационно-игровая площадка для 23 видов олимпийского спорта и 8 не олимпийских видов спорта. С полным нормативным набором сопутствующих помещений для спортсменов, медиков, зрителей на 6,0 – 7,5 тыс. мест, пресс-конференции и волонтеров.

Б. Для каждого из 23 и 8 видов спорта предусмотрен автономный тренировочно-игровой блок нормативных помещений в составе: зал, раздевалки с максалжанными и саунами (при необходимости), тренерские, тренажерные залы на группу блоков.


В. МЕДИКО-ВОССТАНОВИТЕЛЬНЫЙ ЦЕНТР с гостиницей на 48 мест.

Г. В ЦЕНТРЕ есть 90-ти метровый ОЛИМПИЙСКИЙ БАССЕЙН с зоной искусственной волны, Аэродинамическая труба с 5,2 метровой полетной камерой (5-й и 18-й метровый) СКЛАДРОМ.

Д. ЦЕНТР для спортивных занятий и реабилитации всевозрастного населения, предусмотрены тренажерные залы.


Е. В ЦЕНТРЕ ПЛАНИРОВОЧНО ПРЕДУСМОТРЕНЫ ЗРИТЕЛЬСКИЙ ПРОМЕНАД с видом или входом на зрительские демонстрационные места в блоки каждого вида спорта.

Структура спортивного центра на 23 автономных блока спортивных универсальных залов

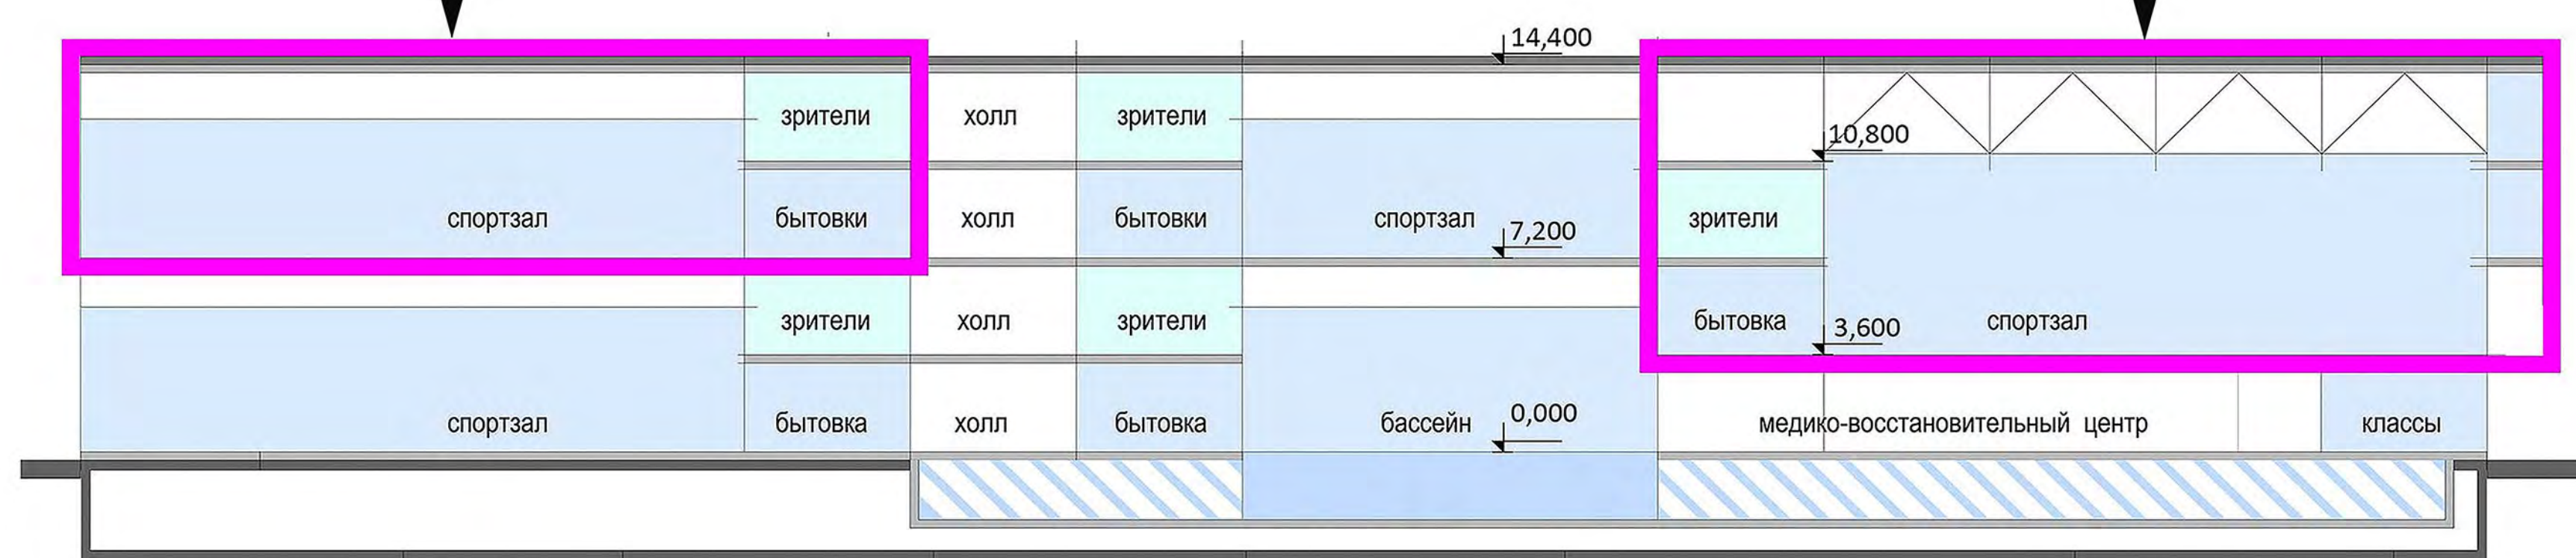


1. Лодочный дворец КУЗБАСС на 7000 мест;
2. КУЗБАСС - АРЕНА на 7500 мест;
3. Гостиница «СПОРТ» на 150 номеров;
4. Площадка спортивных мероприятий;
5. Олимпийский парк;
6. Площадка массовых мероприятий на 50 000 посетителей

СХЕМА ГЕНПЛАНА



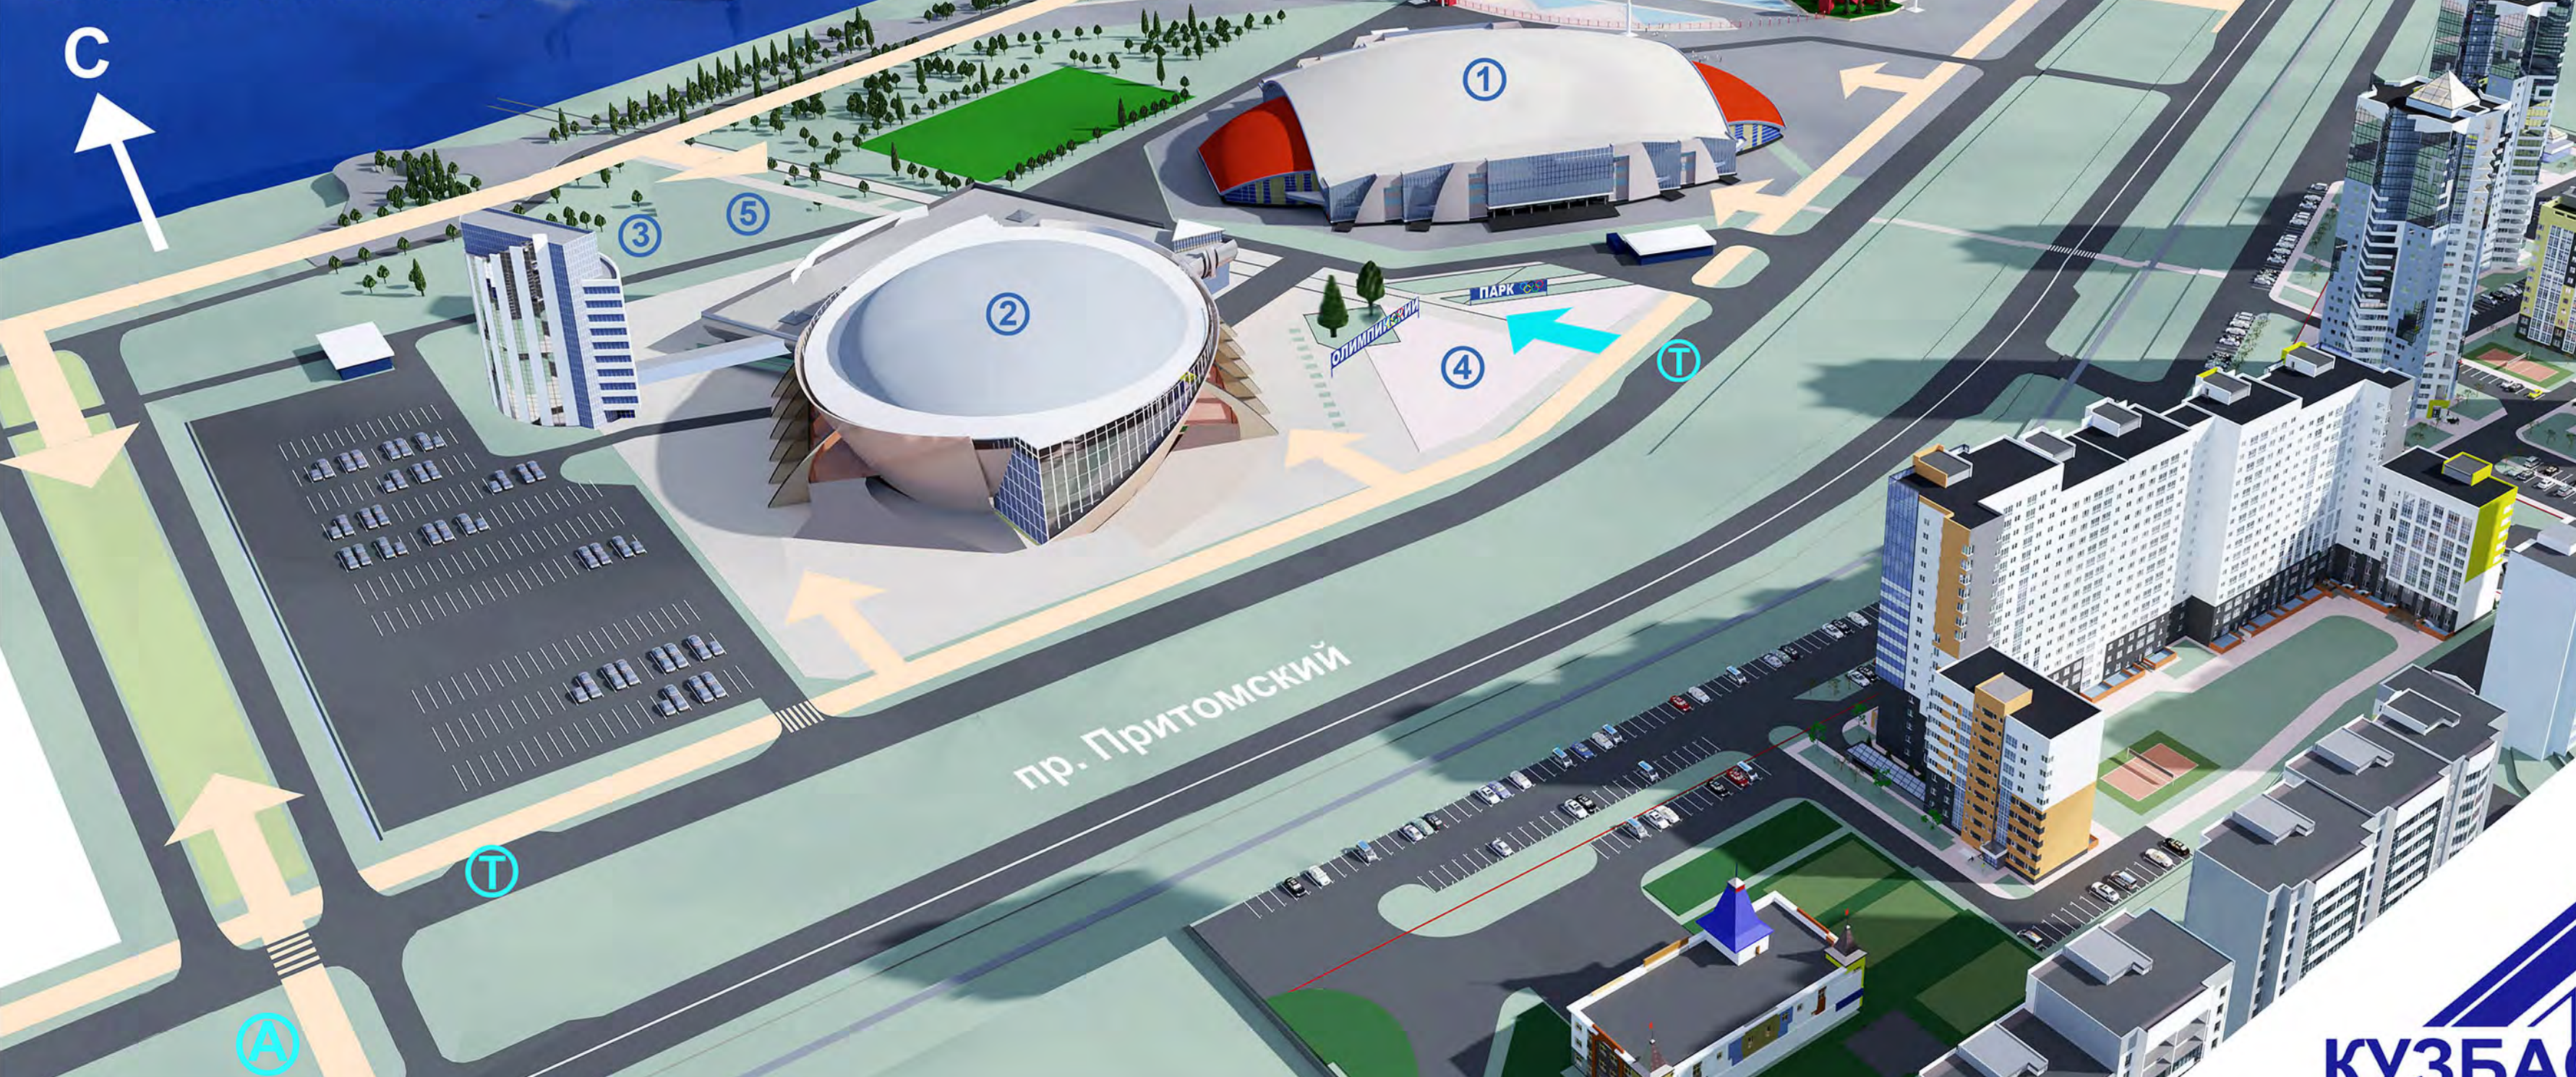


КУЗБАСС-ГОРПРОЕКТ

РЕАЛИЗАЦИЯ

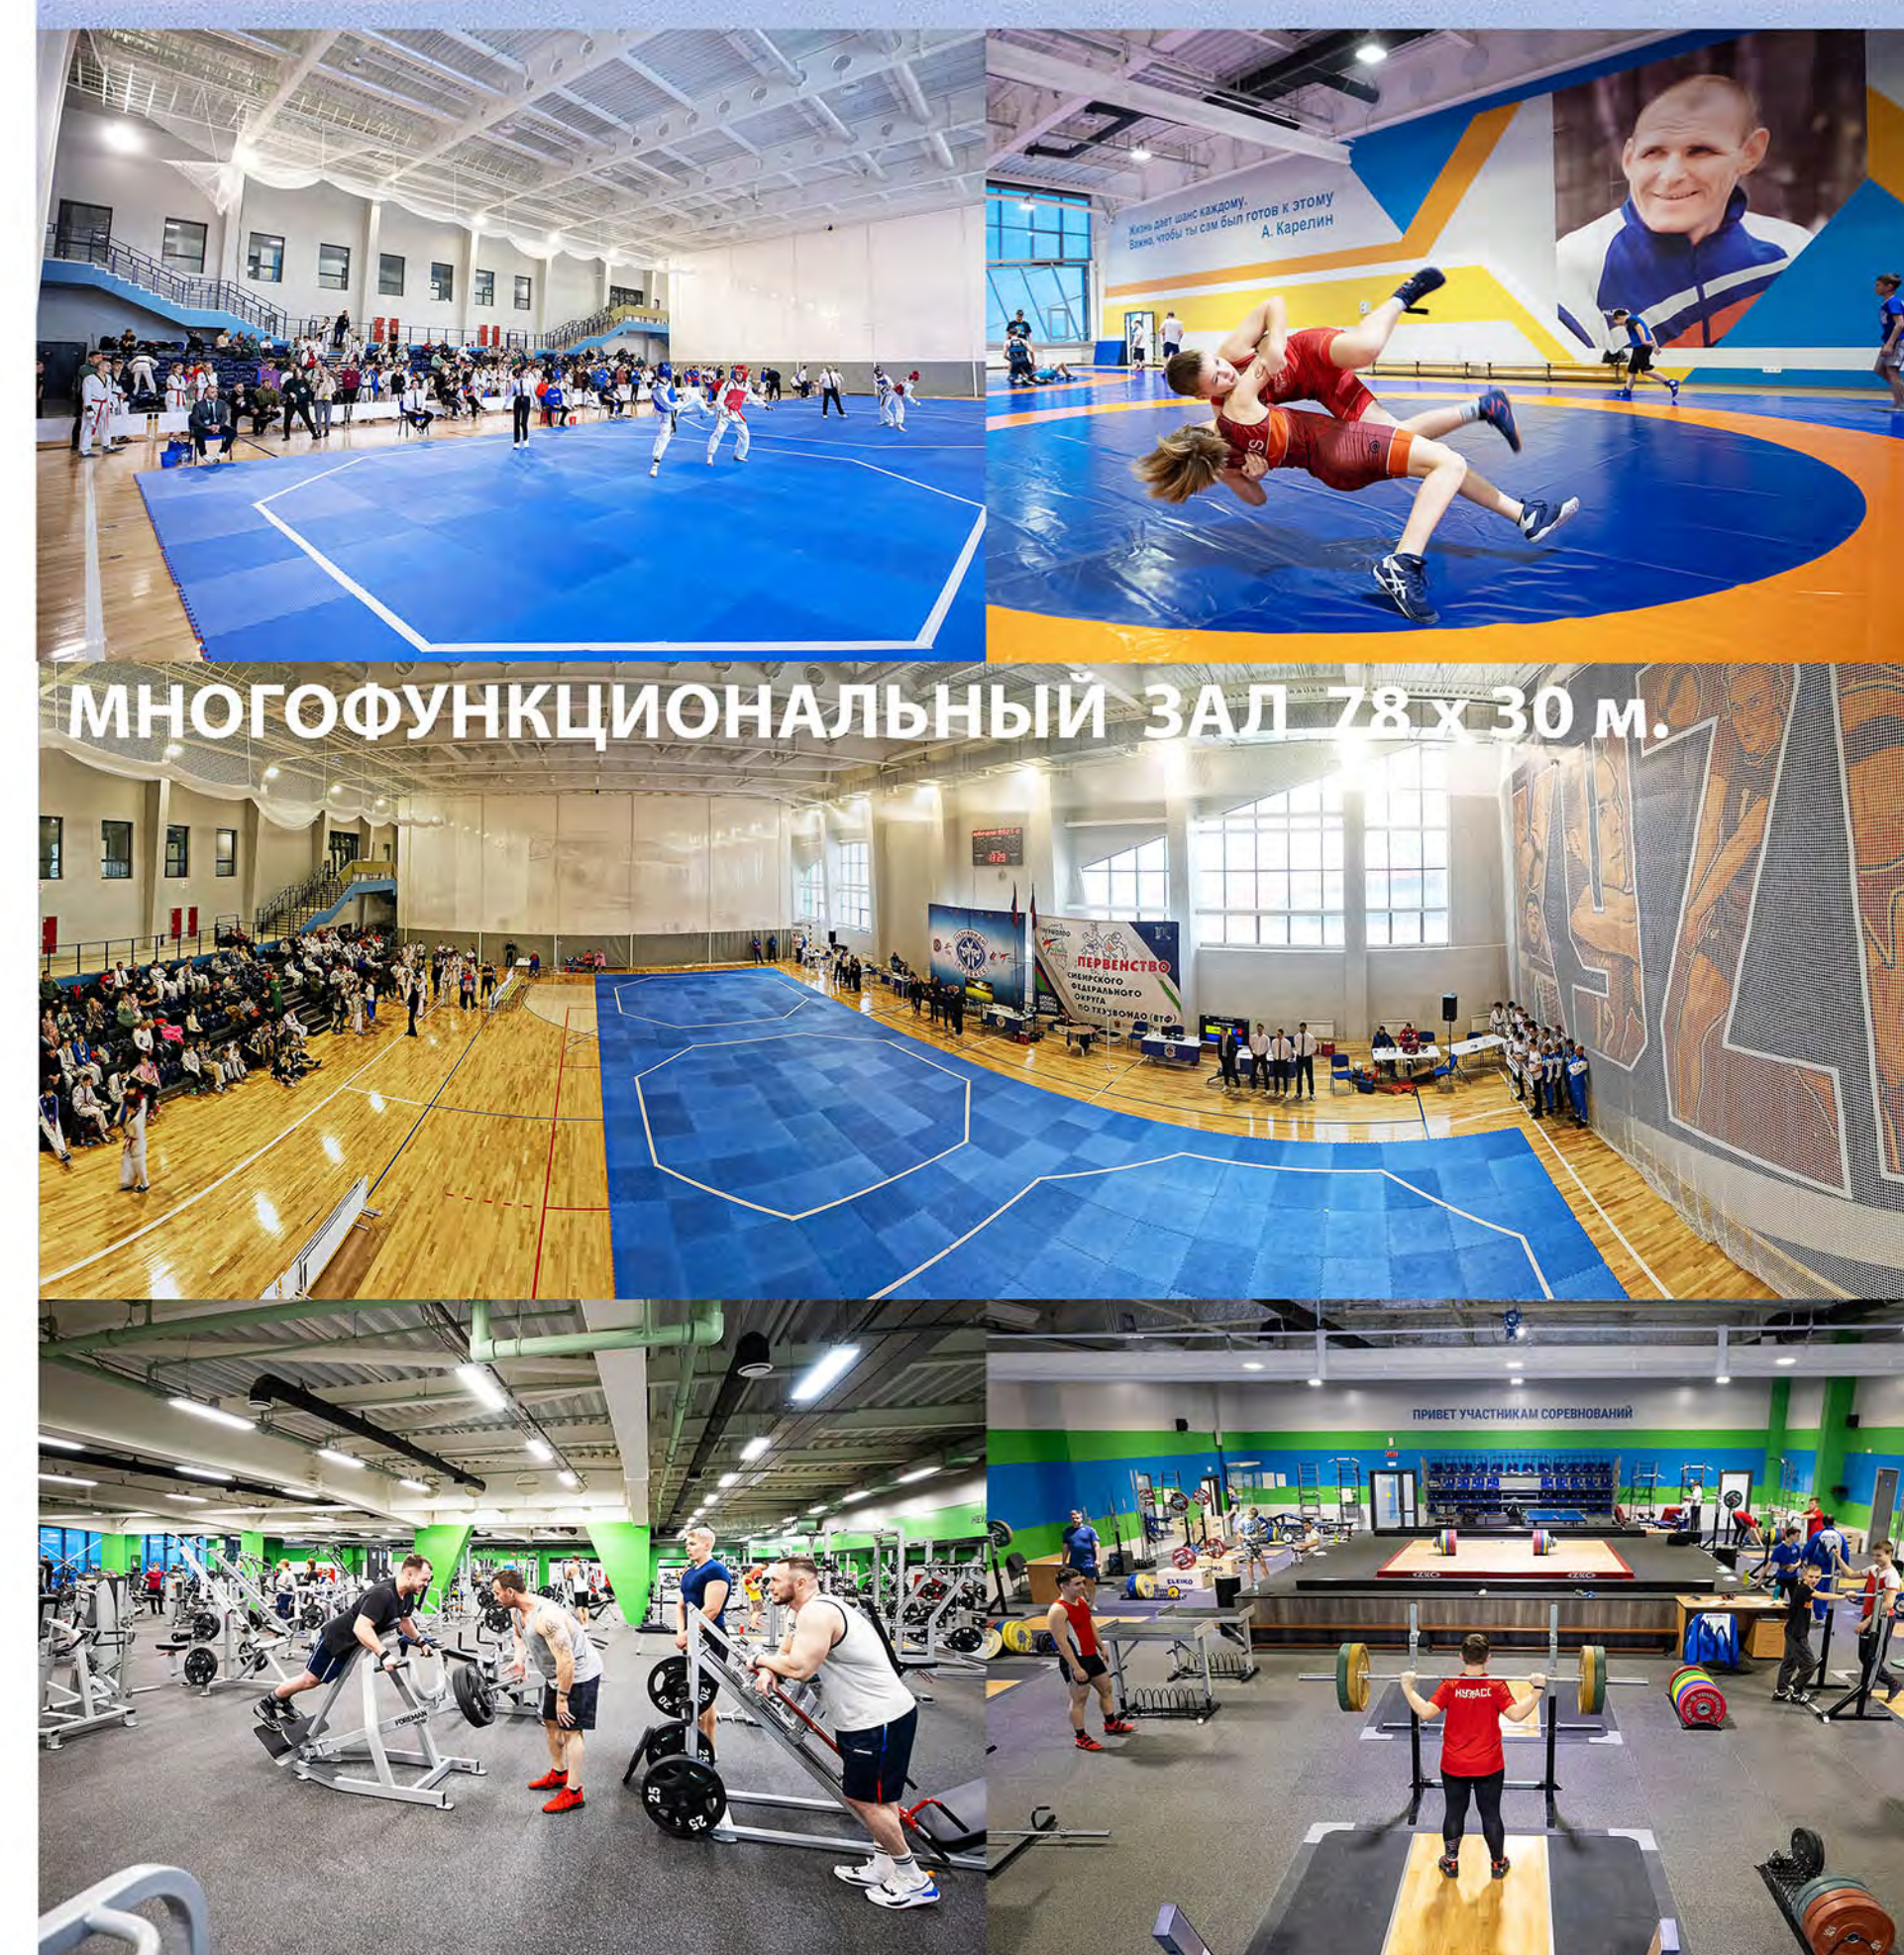


ОСНОВНОЙ ИГРОВОЙ ЗАЛ на 6,0 - 7,5 тыс. мест.

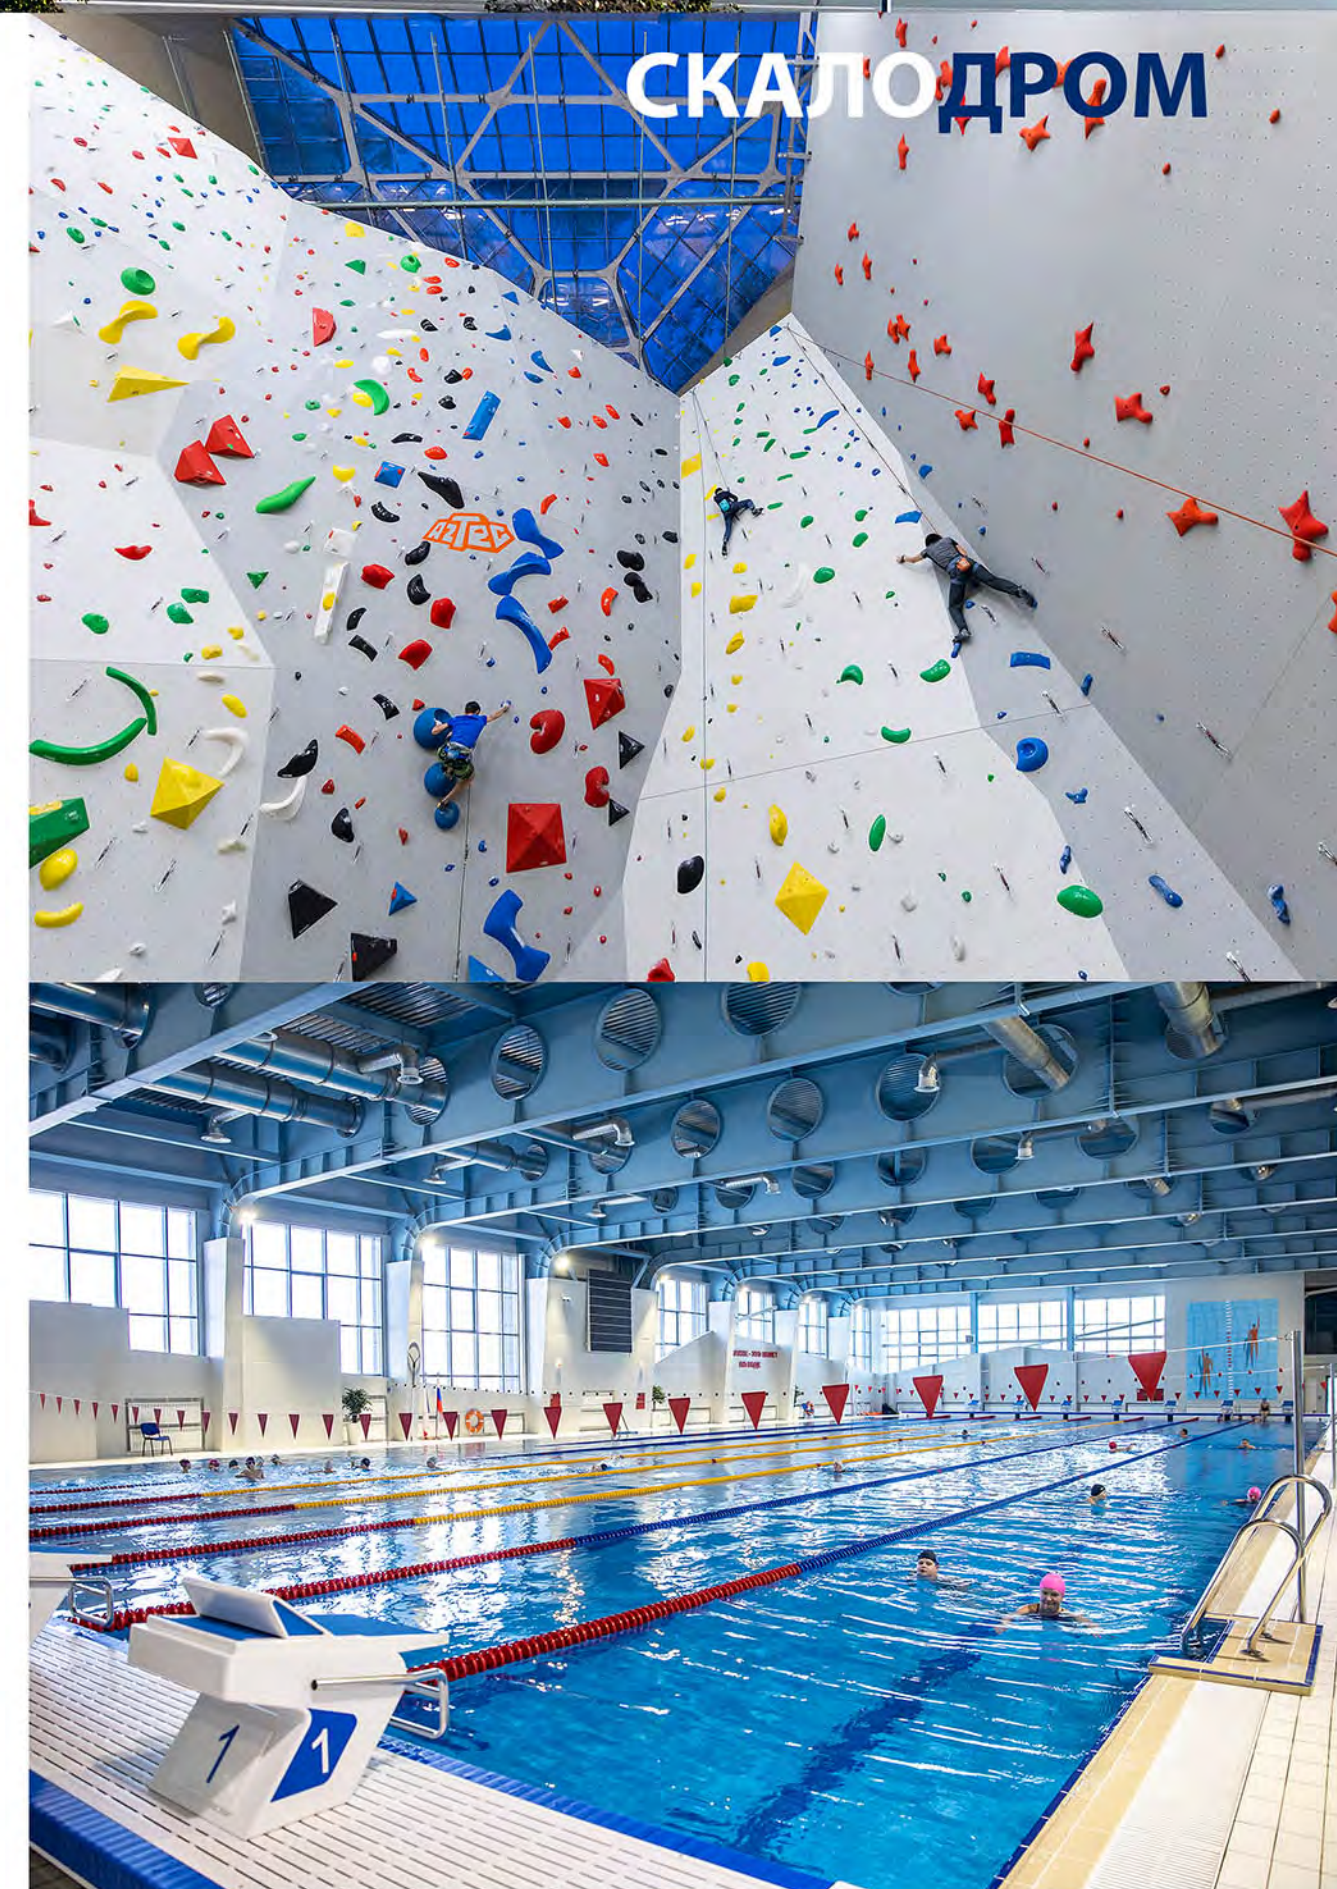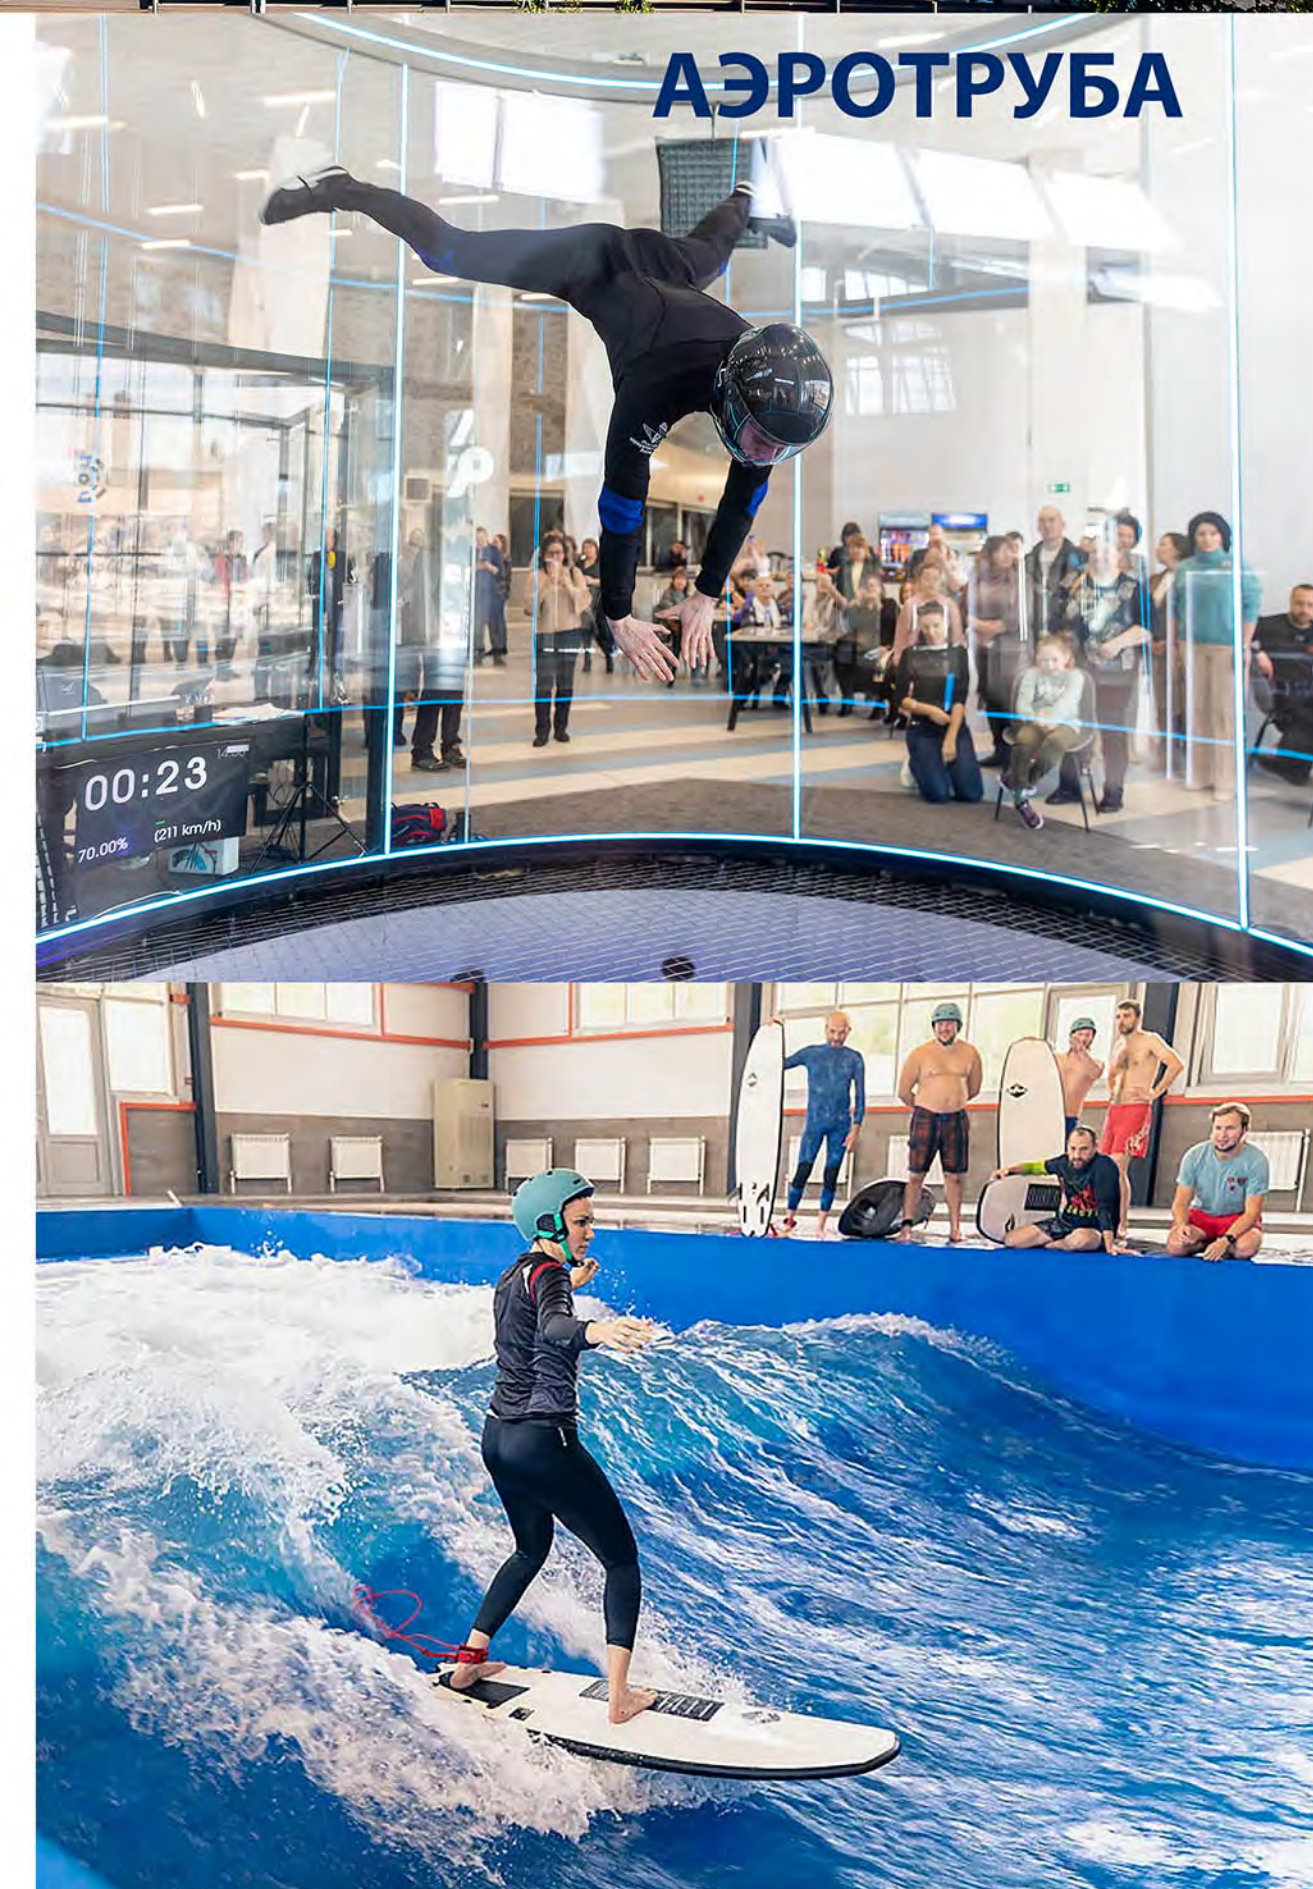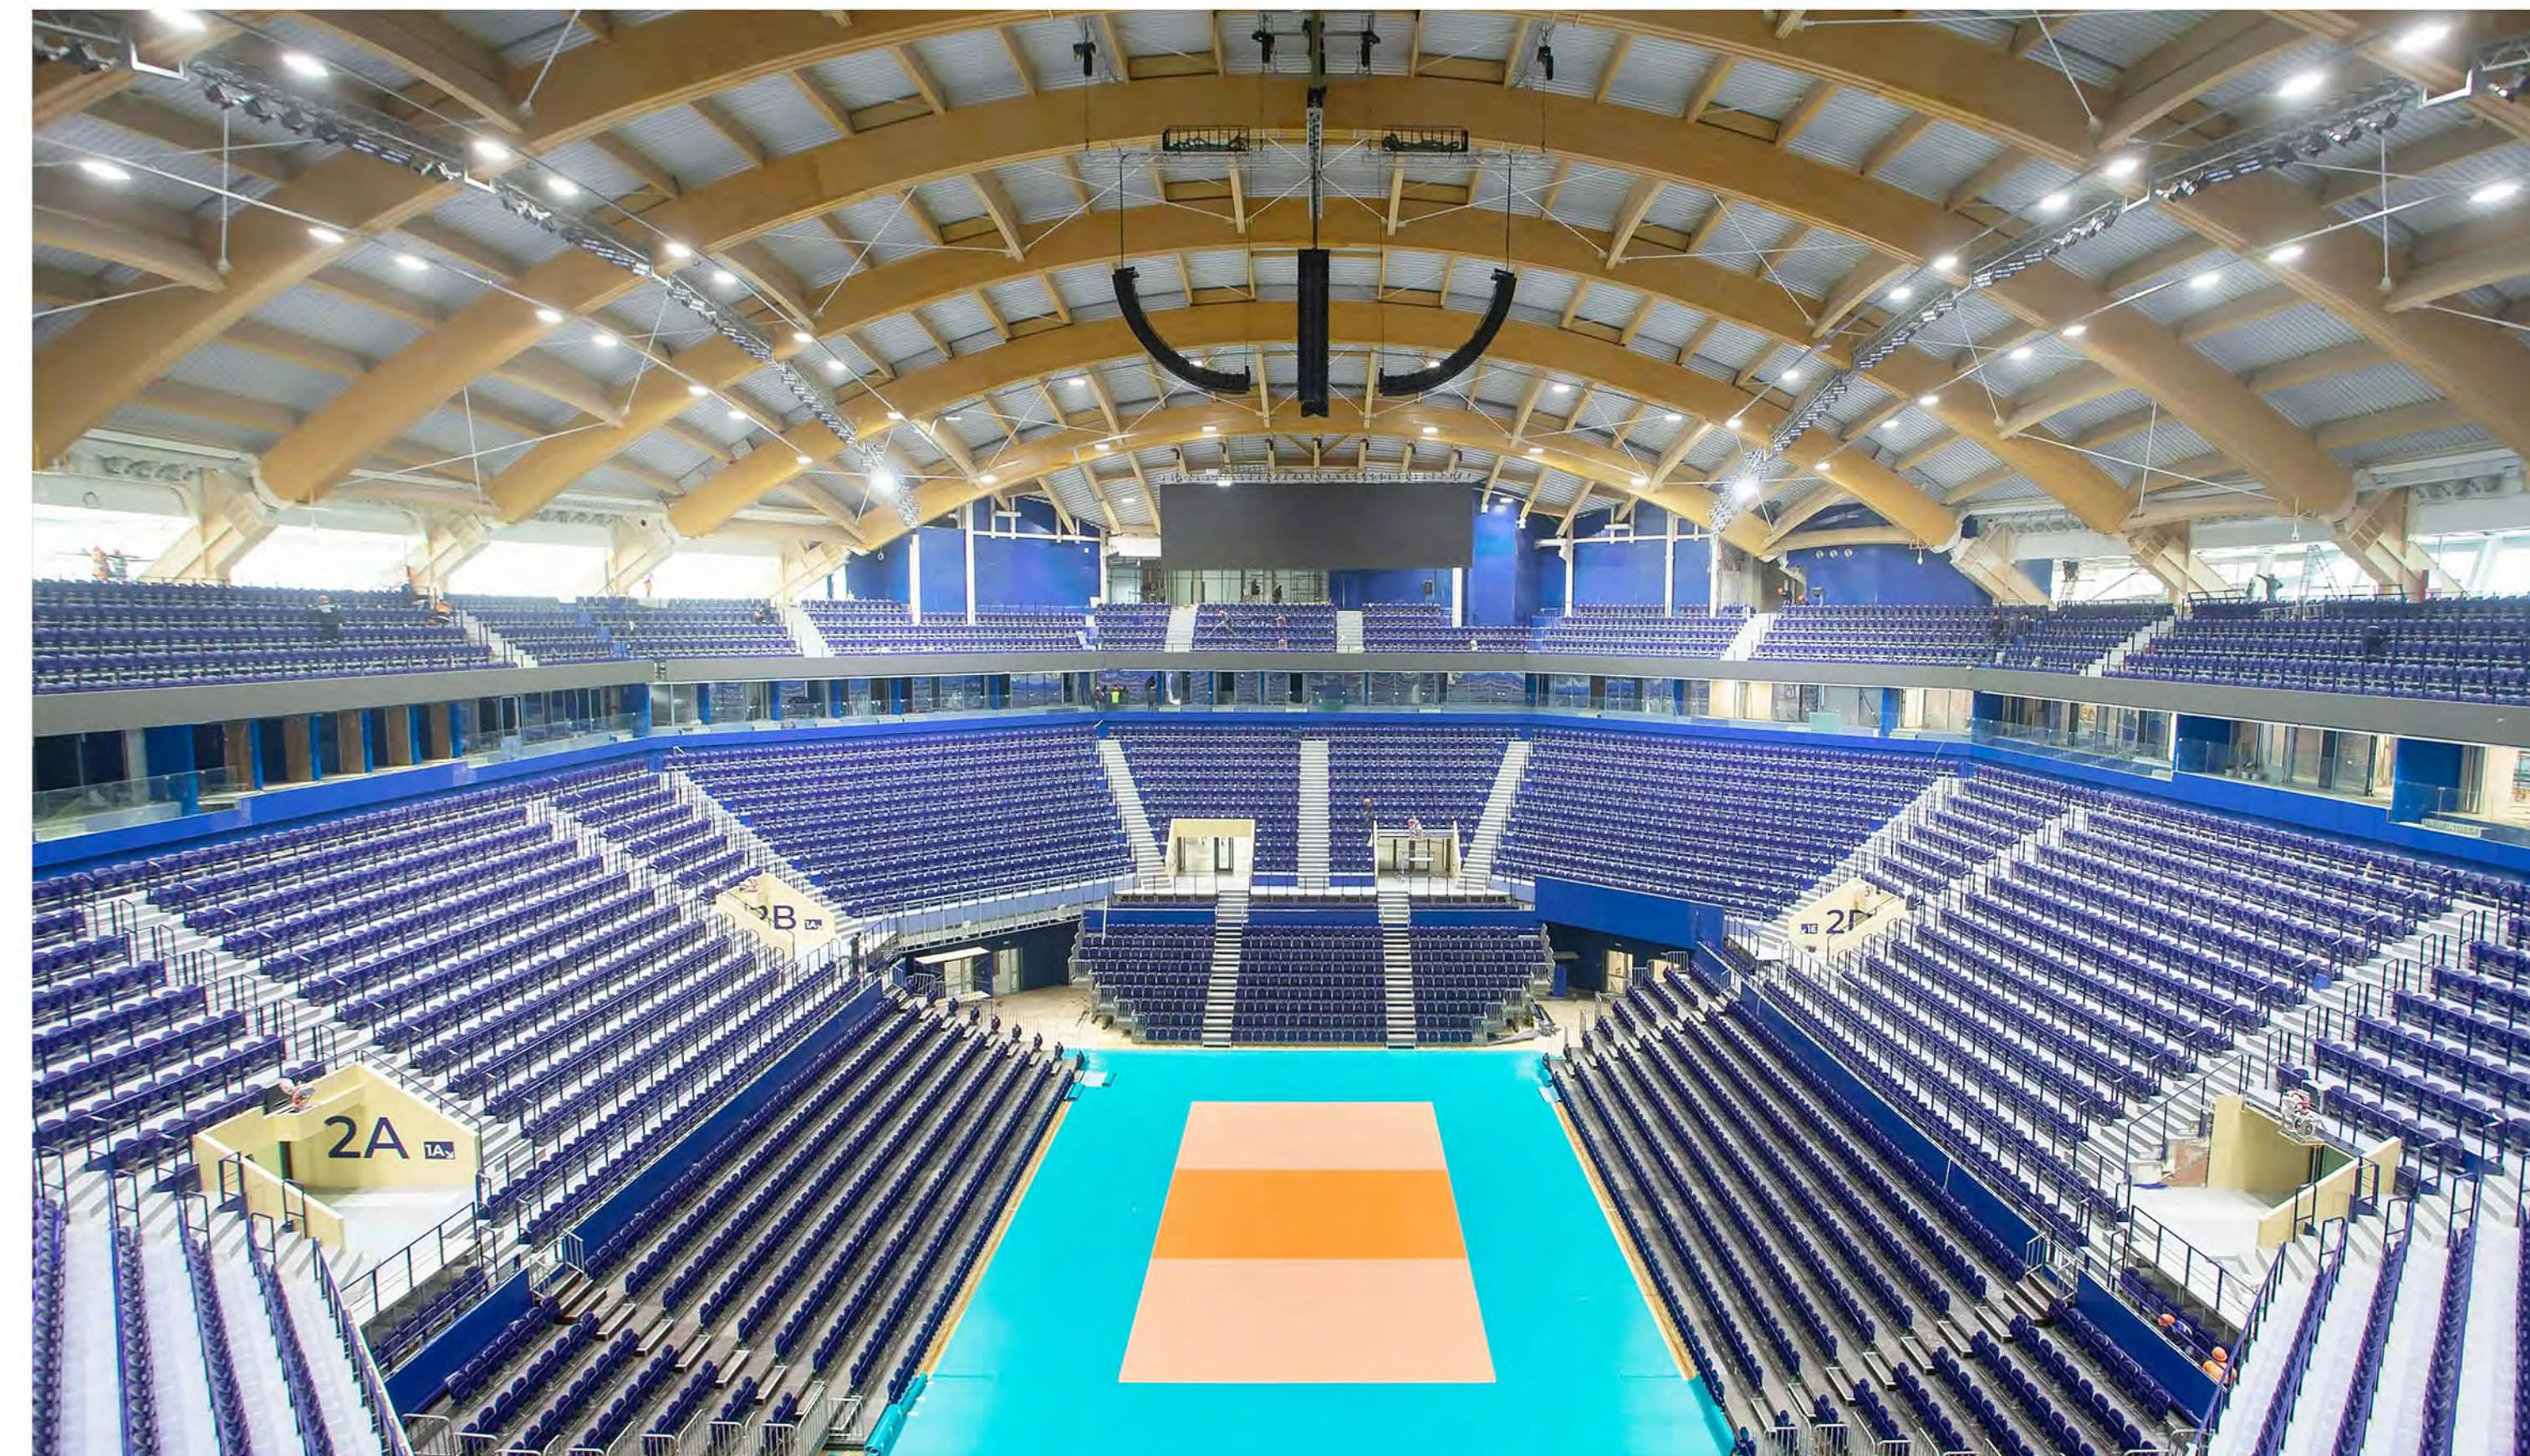

БОРЬБА, БОКС, СПОРТИВНЫЕ ТАНЦЫ, ТЕННИС



ГОСТИНИЦА. МЕДИКО-ВОССТАНОВИТЕЛЬНЫЙ ЦЕНТР

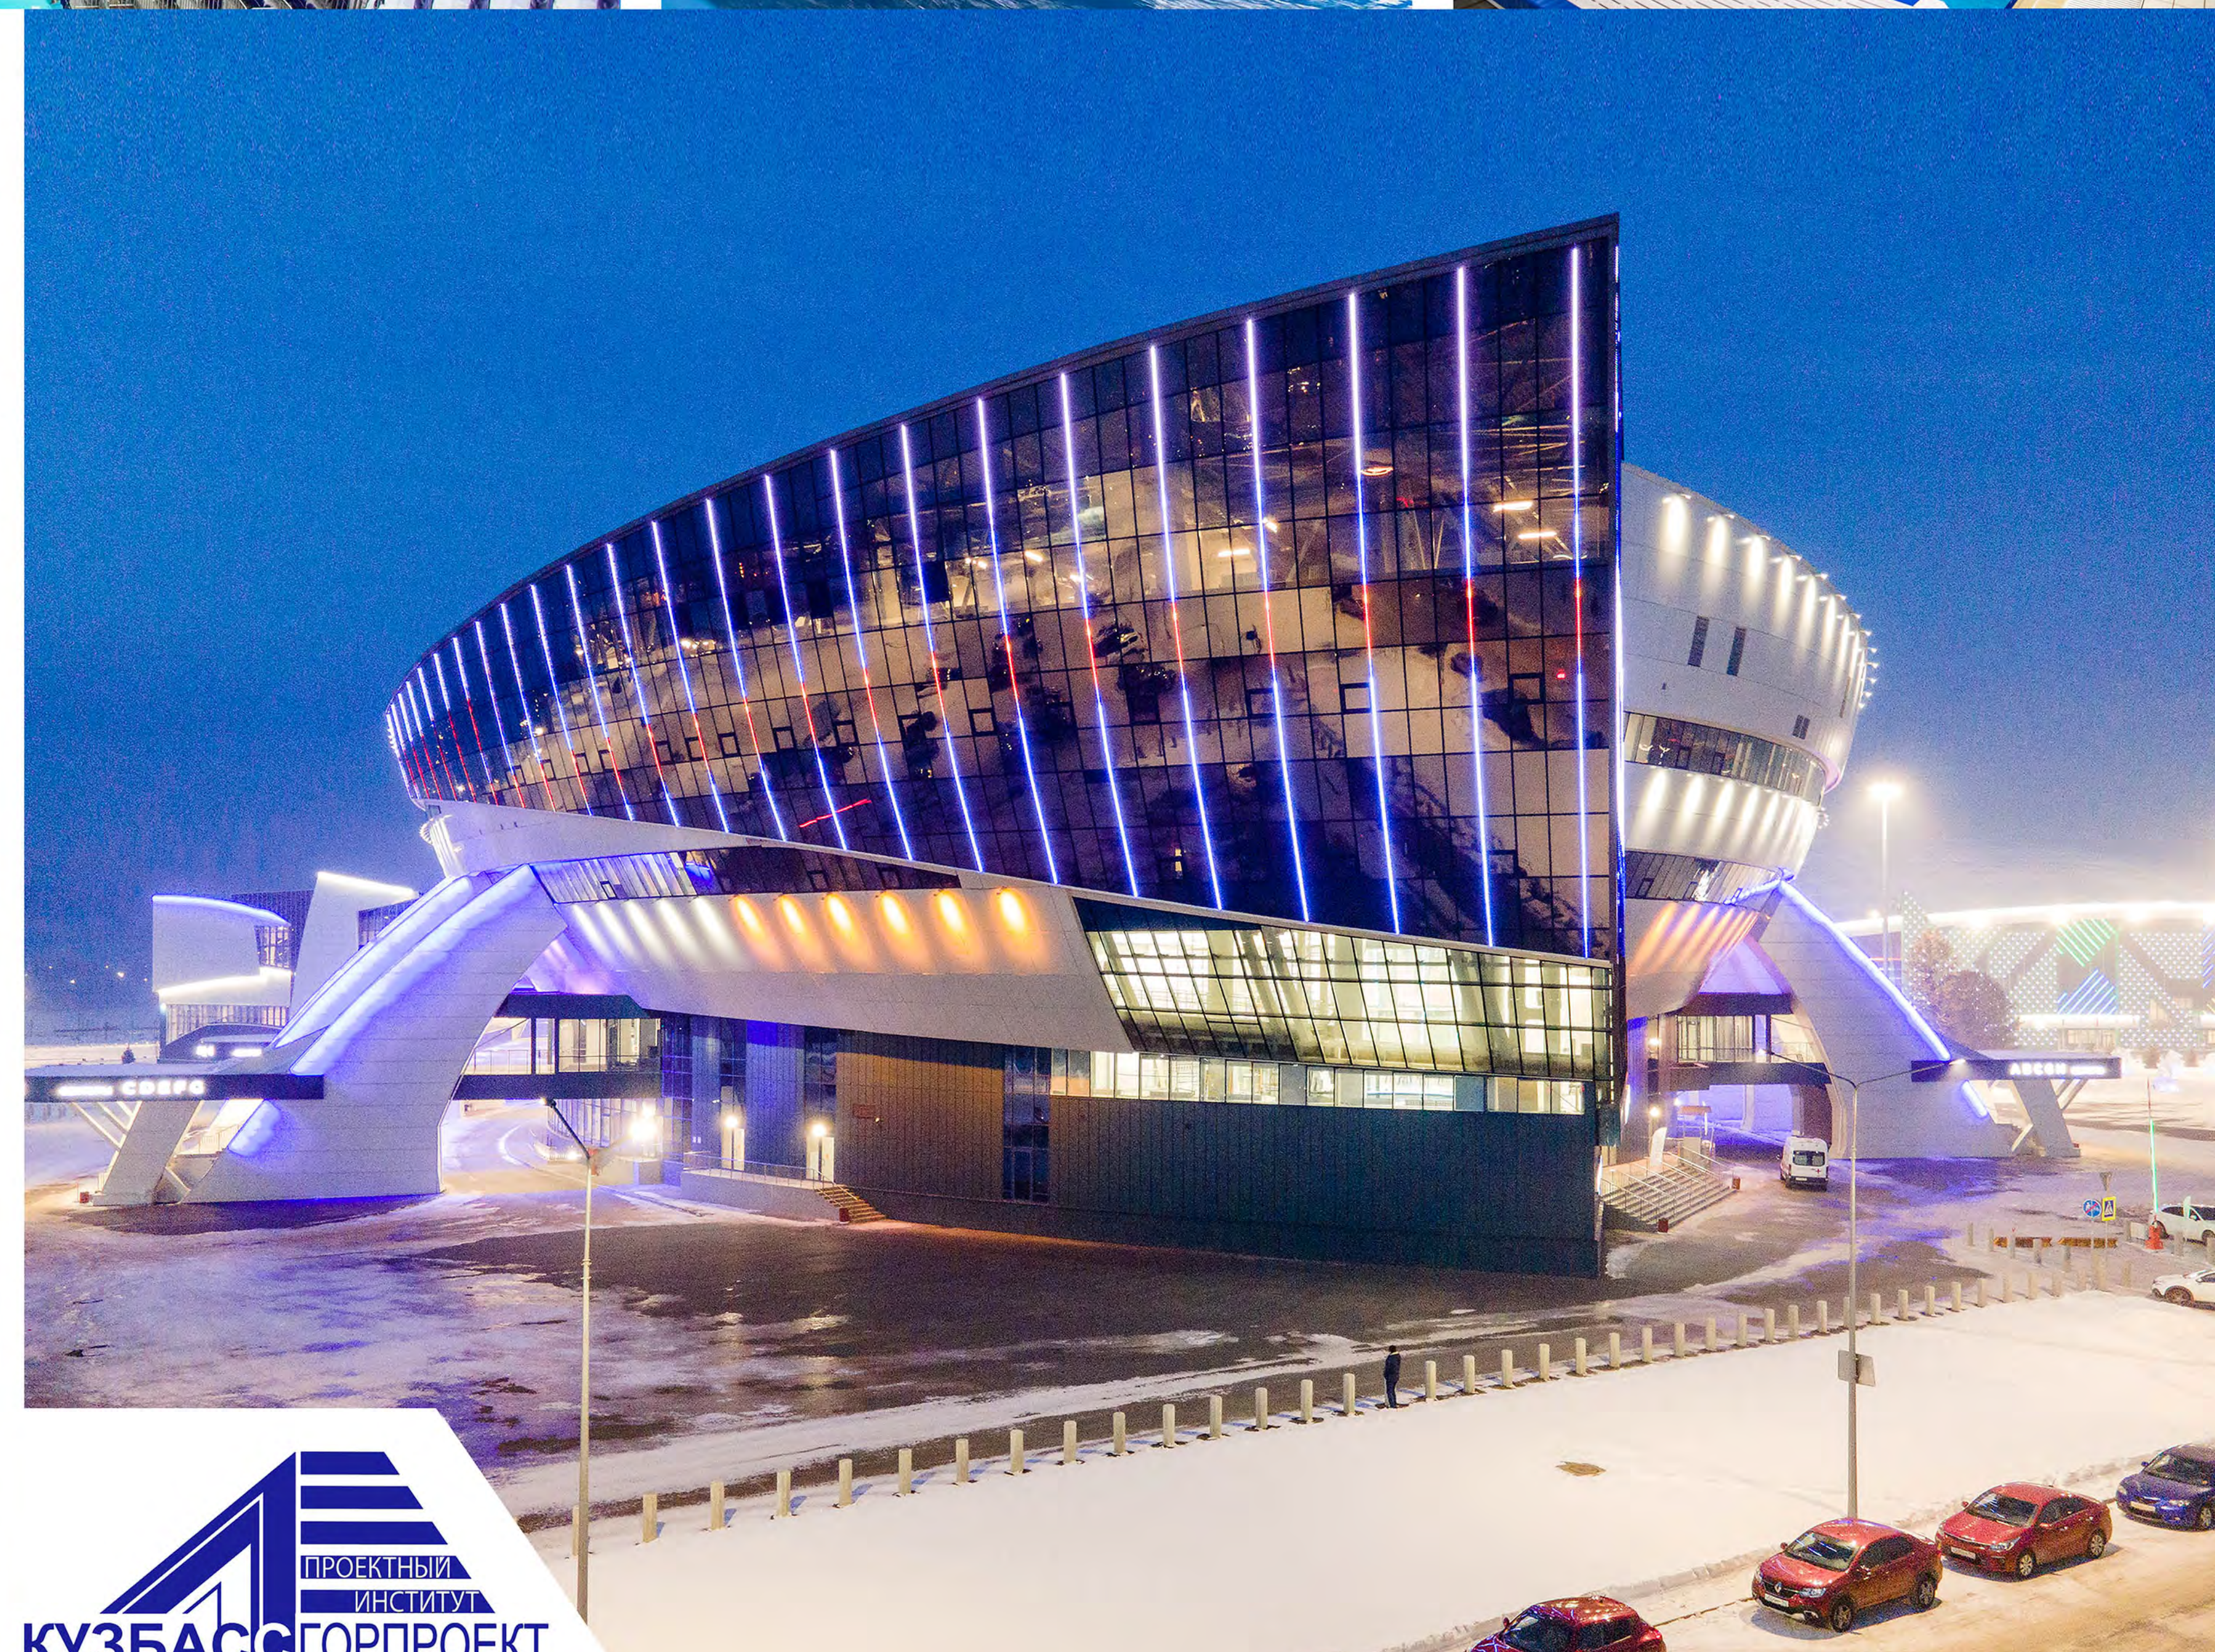

КУЗБАСС-ГОРПРОЕКТ