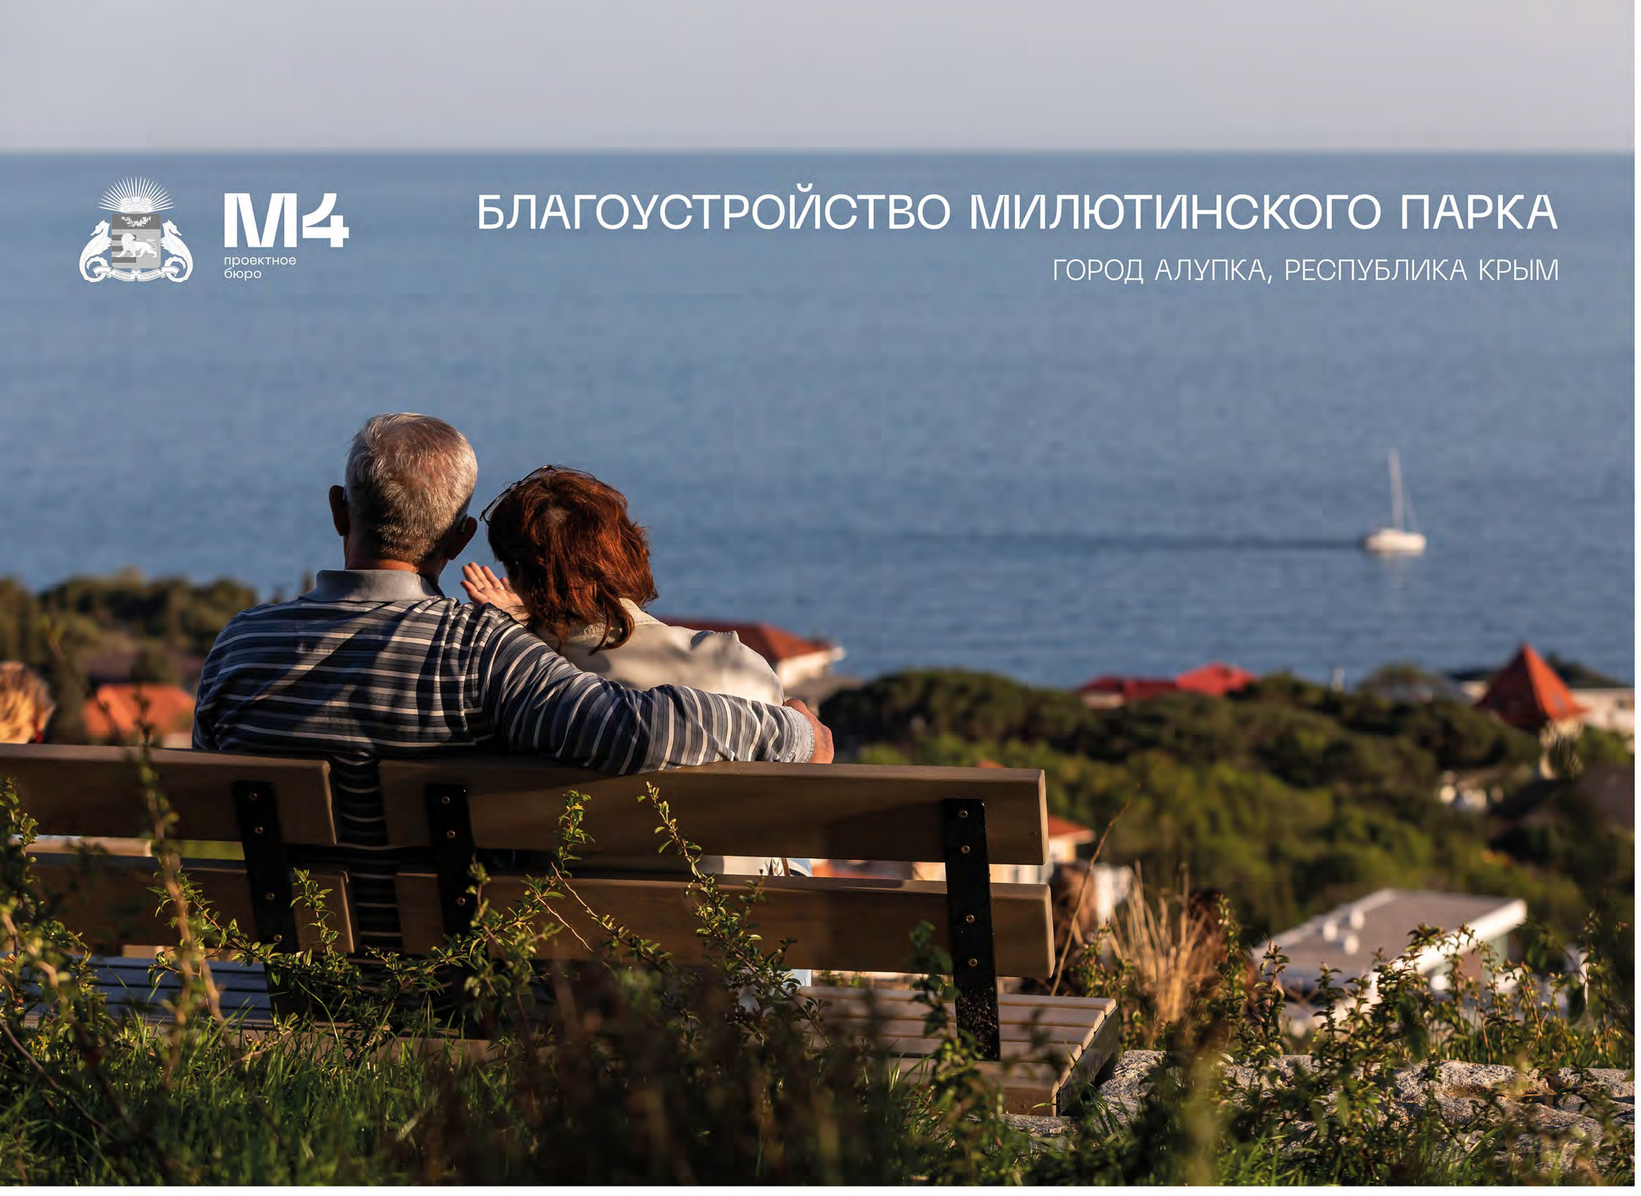

M4 проектное бюро

БЛАГОУСТРОЙСТВО МИЛЮТИНСКОГО ПАРКА

ГОРОД АЛУПКА, РЕСПУБЛИКА КРЫМ

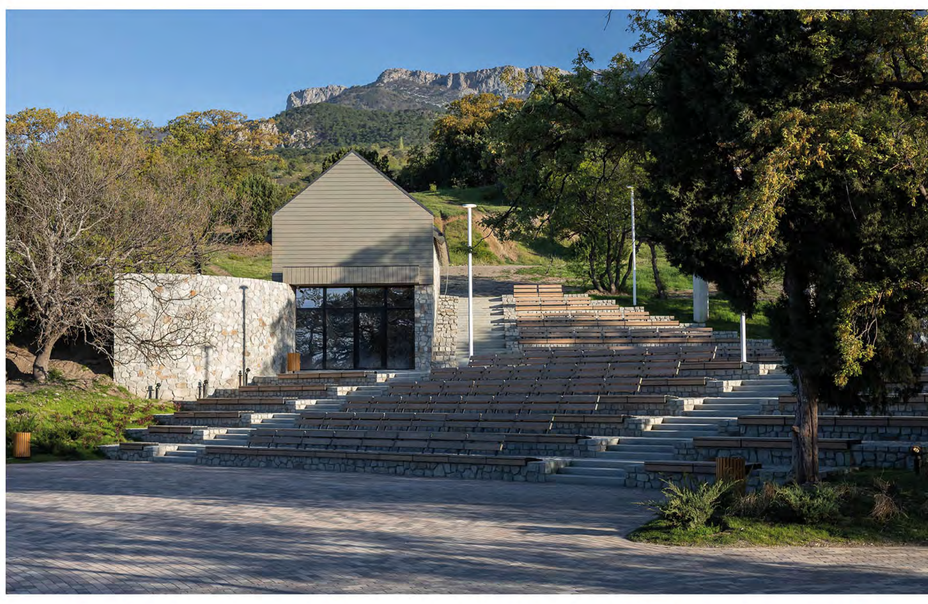

ГЕНЕРАЛЬНЫЙ ПЛАН

ФУНКЦИОНАЛЬНОЕ ЗОНИРОВАНИЕ

КОНЦЕПЦИЯ ПРОЕКТА

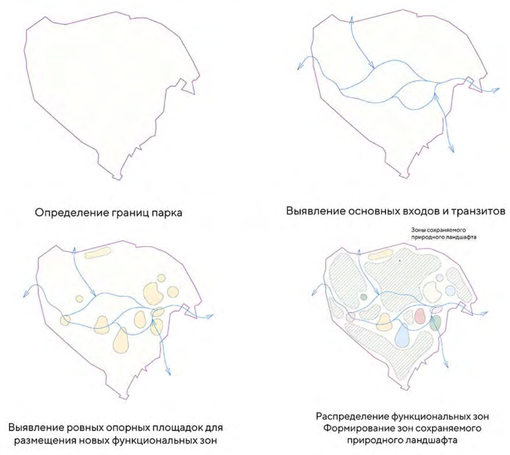

ПАЛИТРА

АВТОРЫ ПРОЕКТА — Проектное бюро М4: Андрей Кобзев, Иван Ковалев, Александр Литвин, Александра Панова, Эдуард Сысоев, Дмитрий Андреев, Александр Графов, Артур Тимералиев, Анастасия Генкина, Екатерина Шеметова, Анастасия Фирсова, Карина Замараева. Студия светодизайна LiDS.

МИЛЮТИНСКИЙ ПАРК — место с богатой историей, уходящей корнями во вторую половину XIX века, когда здесь была основана усадьба выдающегося государственного деятеля — военного министра графа Дмитрия Милютина. В те времена на этих землях располагались тенистые сады, плодоносные виноградники, живописный парк и густые леса.

Цель проекта — сохранить дух этого места, создав природное общественное пространство для разных групп посетителей. Дорожки из натуральных материалов, деликатные светильники, камни и дерево — всё подчеркивает аутентичность парка. Инфраструктура органично вписана в ландшафт с продуманным зонированием, где нет места искусственным материалам и резким линиям — только плавные переходы и естественные формы.

Белоснежная колоннада у входа встречает гостей, напоминая о богатом историческом прошлом. Пикниковые зоны с морскими видами, волнообразная сцена, амфитеатр, повторяющий рельеф, детские площадки с каменными лабиринтами среди вековых деревьев — здесь каждый найдет место по душе.

Реализация проекта не только создала комфортное общественное пространство, но и повысила безопасность, привлекательность парка, способствуя развитию туризма и местного бизнеса. Сегодня Милютинский парк представляет собой гармоничный симбиоз истории, природы и современных рекреационных возможностей, оставаясь важной частью культурного ландшафта Алупки.

ВИЗУАЛИЗАЦИЯ

ЗОНА ПАМПТРЕКА, ВХОДНАЯ ЗОНА И ЗОНА СТОЯНКИ

ИГРОВАЯ ПЛОЩАДКА И ЗОНА ПРОВЕДЕНИЯ ПИКНИКОВ

СОБЫТИЙНАЯ ПЛОЩАДКА

СПОРТИВНАЯ ПЛОЩАДКА И МЕМОРИАЛЬНАЯ ЗОНА

ПРИНЦИПИАЛЬНЫЕ РАЗРЕЗЫ

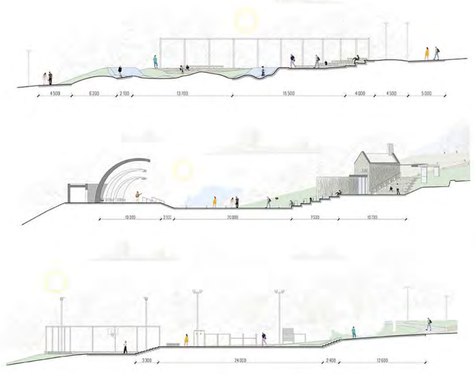

ДЕТАЛИ
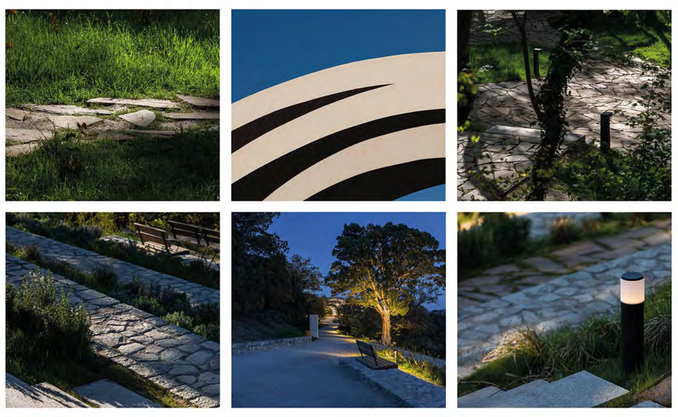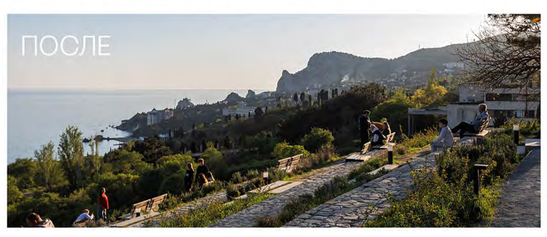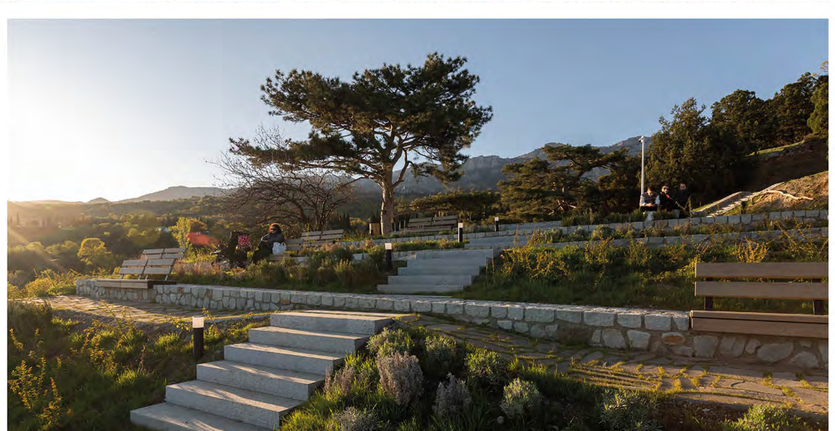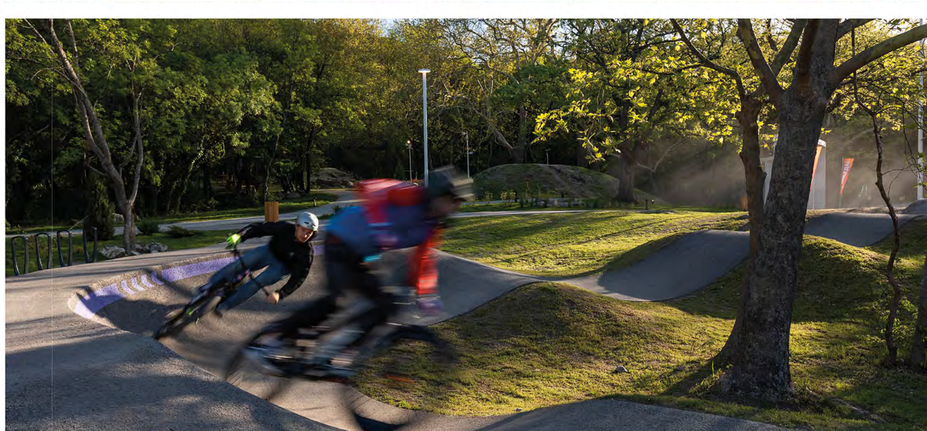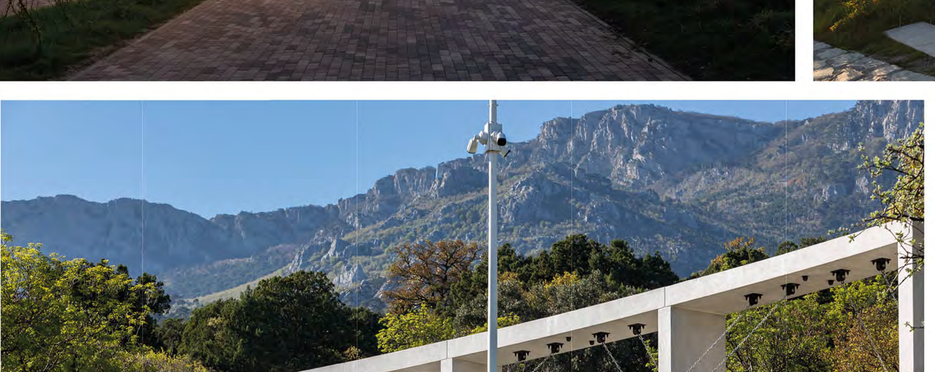
ОЗЕЛЕНЕНИЕ, ПОКРЫТИЕ, ОСВЕЩЕНИЕ