Робототехнический клуб

Экспликация зон генерального плана
- Смотровая площадка
- Кафе
- Зеркальный двор
- Сад с альпийскими горками
- Пешеходный мост
- Заезд в подземный паркинг
- Выезд из подземного паргинга

Фасад в осях 14-1 м 1:200

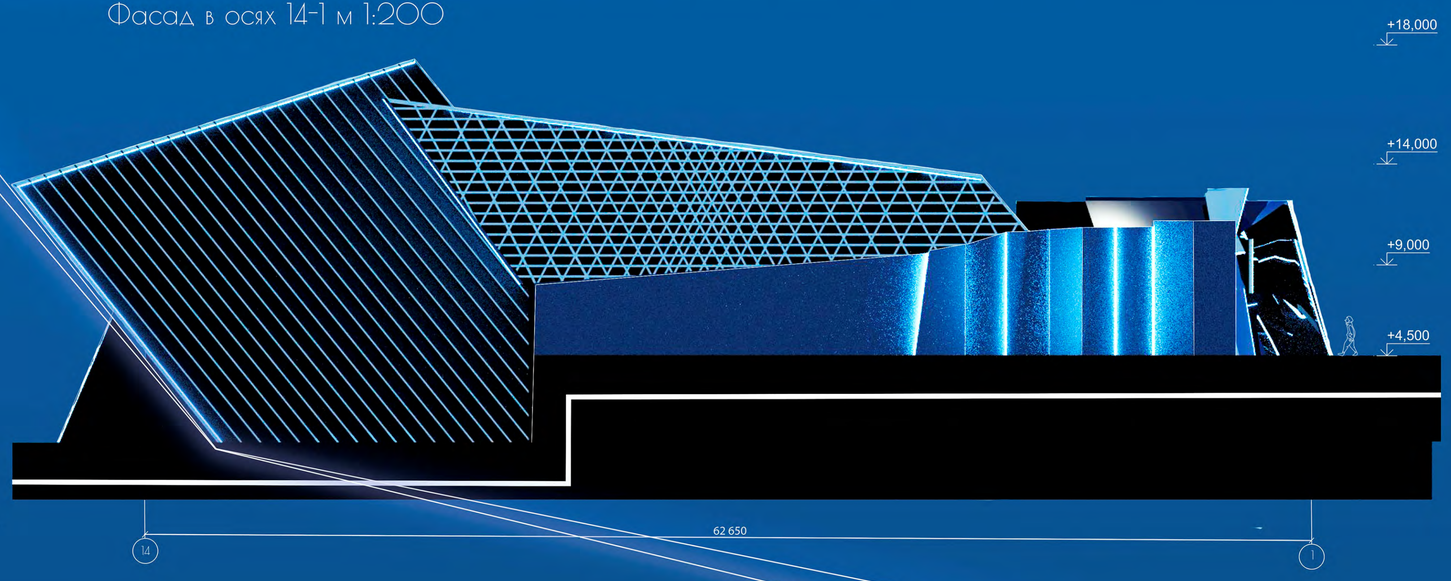

Фасад в осях 1-14 м 1:200

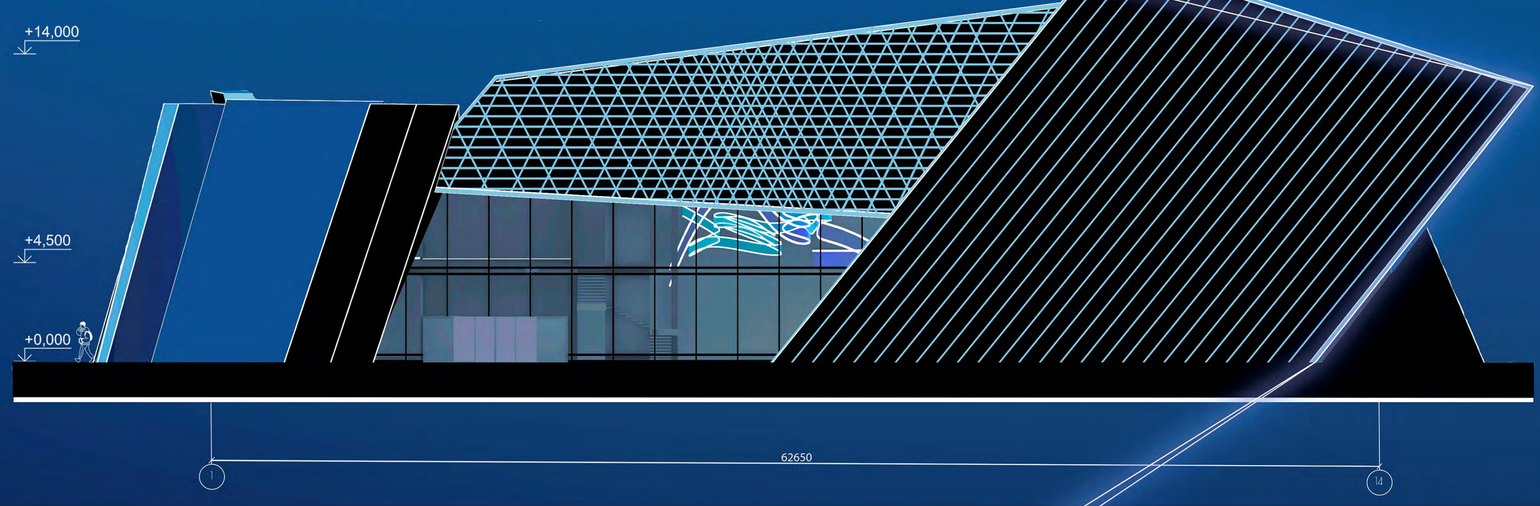

План 1-го этажа в м 1:200

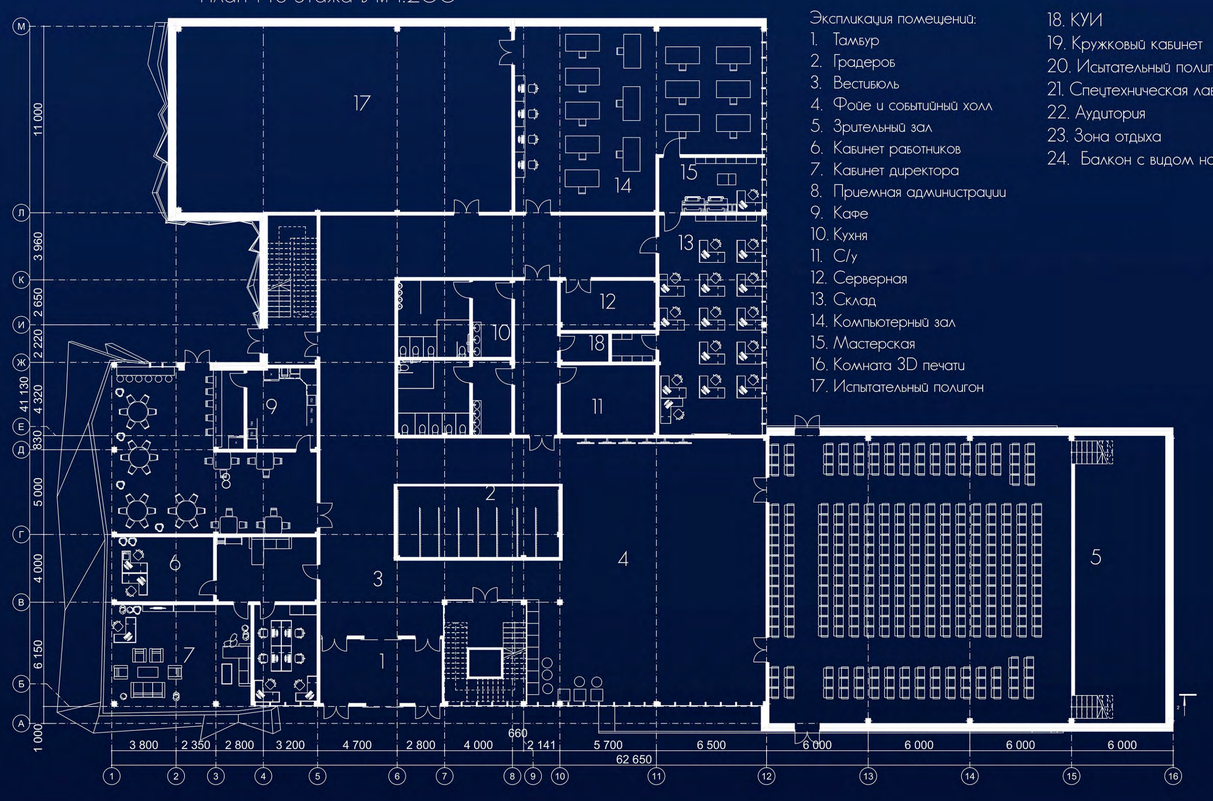

Экспликация помещений:
1. Тамбур
2. Градероб
3. Вестибюль
4. Фойе и событийный холл
5. Зрительный зал
6. Кабинет работников
7. Кабинет директора
8. Приемная администрации
9. Кафе
10. Кухня
11. С/у
12. Серверная
13. Склад
14. Компьютерный зал
15. Мастерская
16. Комната 3D печати
17. Испытательный полигон
18. КУИ
19. Кружковый кабинет
20. Испытательный полигон
21. Спецтехническая лаборатория
22. Аудитория
23. Зона отдыха
24. Балкон с видом на полигон

План 2-го этажа в м 1:200

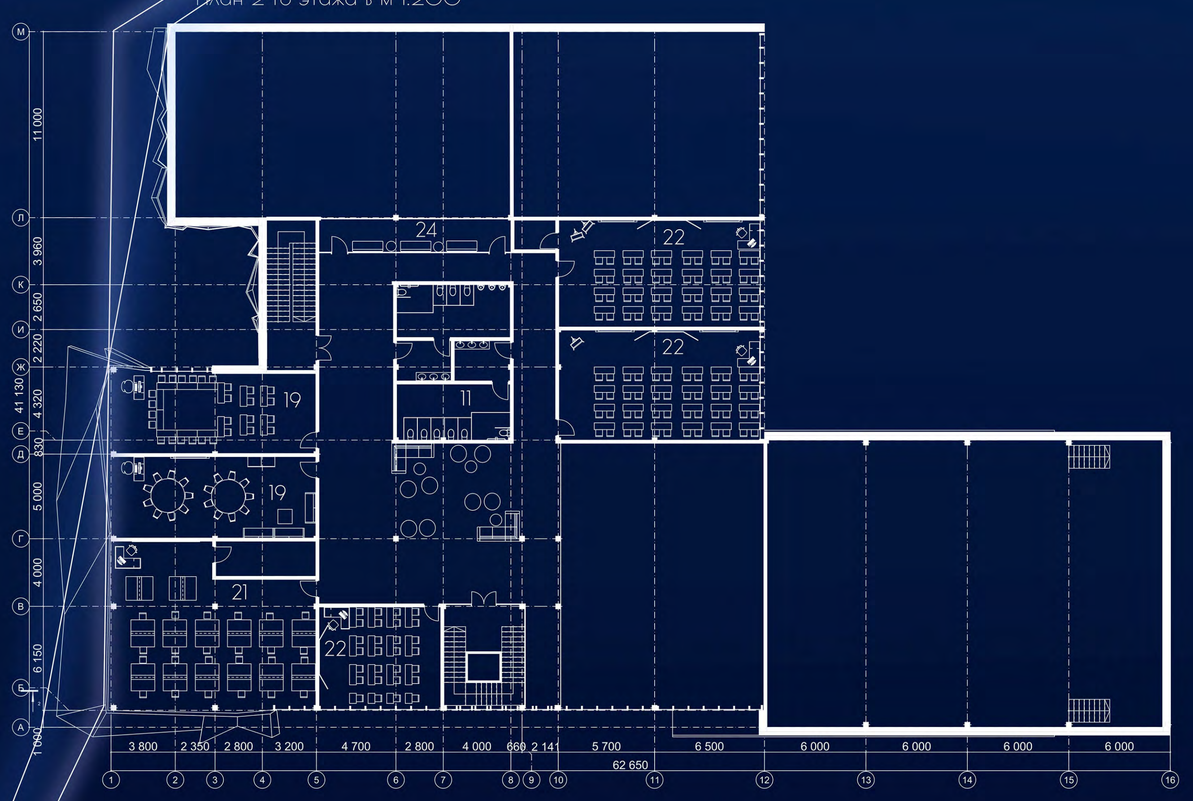

Фасад в осях А-М м1:300

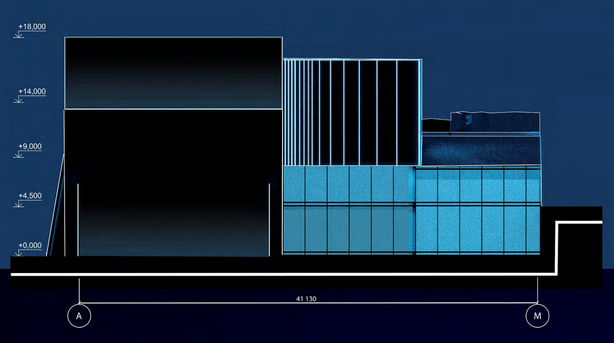

Разрез 1:300

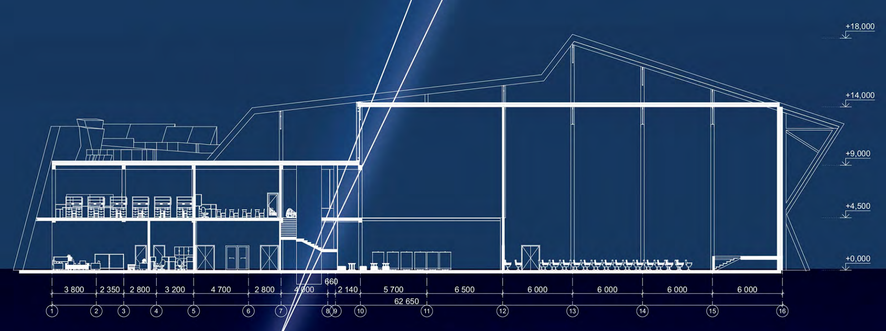
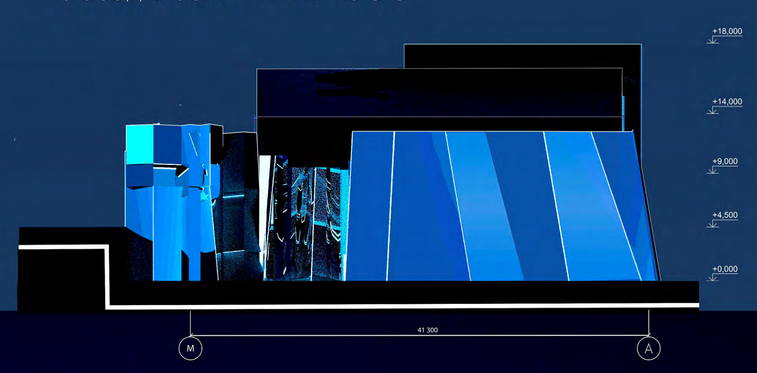
Фасад в осях М-А м 1:300