



МНОГОЭТАЖНЫЕ ЖИЛЫЕ ДОМА С НЕЖИЛЫМИ ПОМЕЩЕНИЯМИ И АВТОСТОЯНКОЙ ПО УЛ. КАМСКАЯ ЖЕЛЕЗНОДОРОЖНОГО РАЙОНА Г. ХАБАРОВСКА

Архитектурное бюро «МЕГАПОЛИС», Иркутск
Беляева К.О. Богомазова В.А. Подшивалов М.Е.
Скоморохов Д.В. Скоморохова У.В. Янов А.Ю.



СИТУАЦИОННАЯ СХЕМА

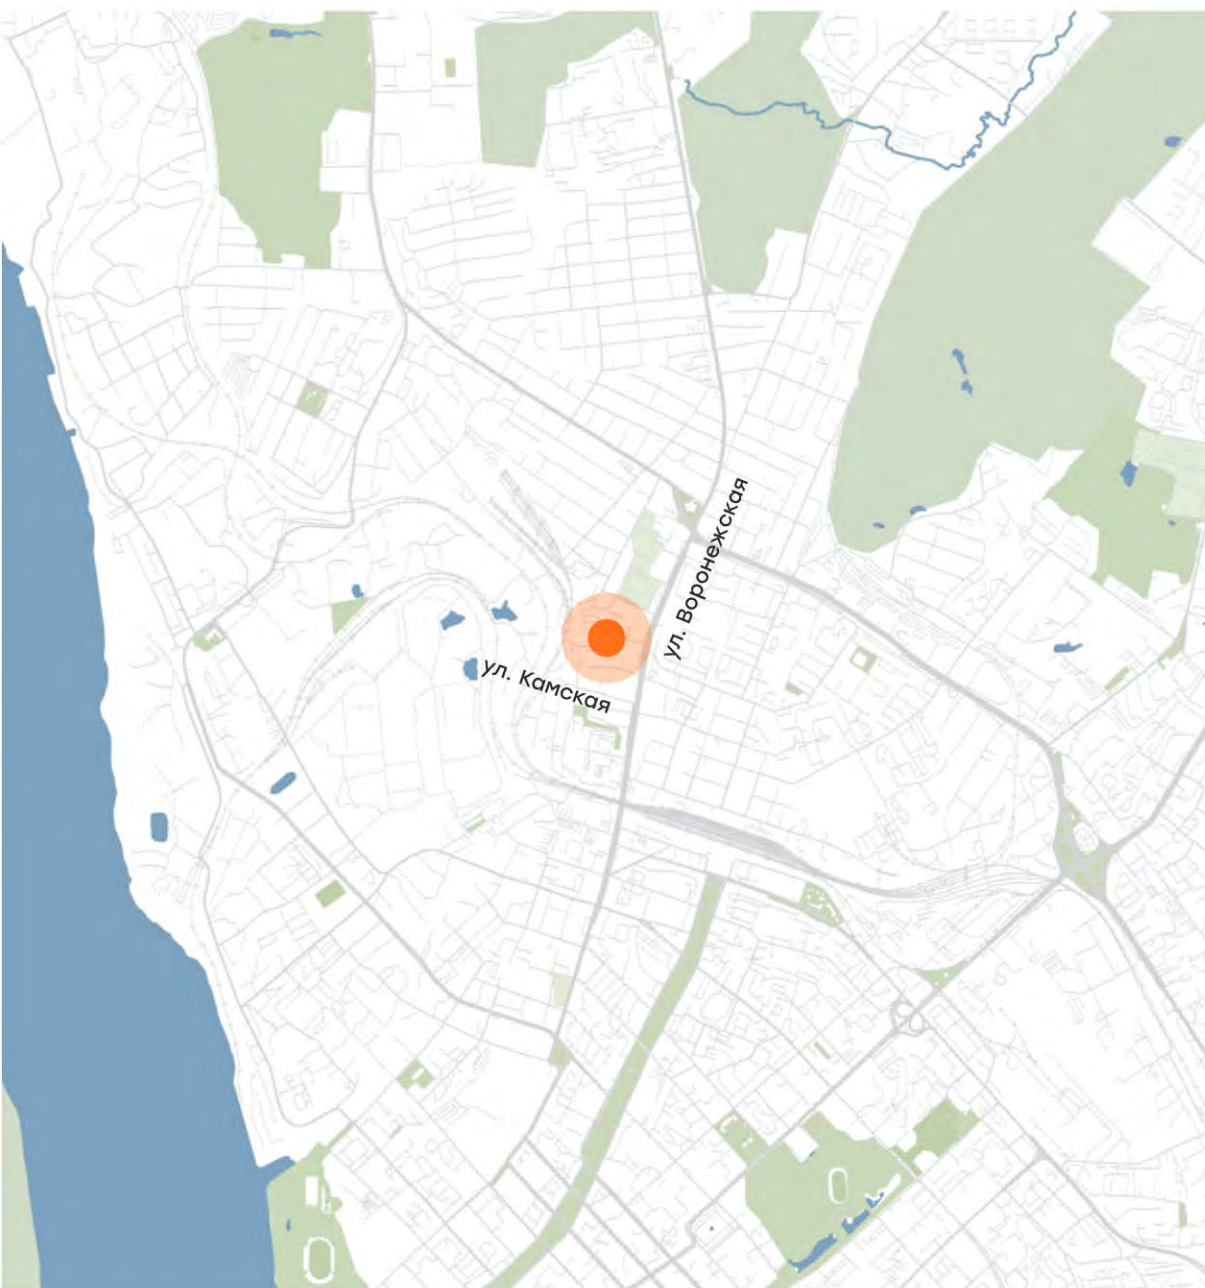


СХЕМА ЗАСТРОЙКИ


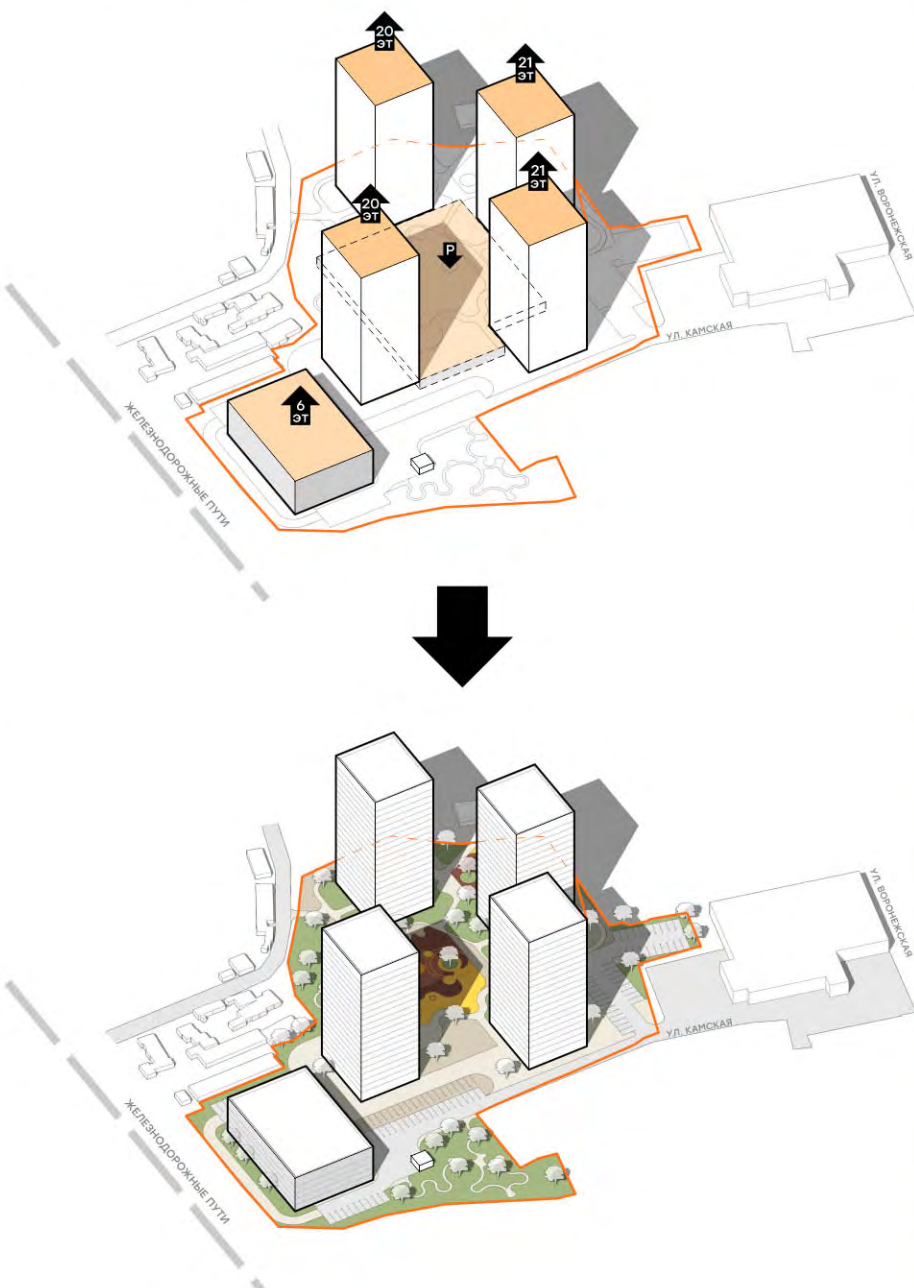


СХЕМА ПЛАНИРОВОЧНОЙ ОРГАНИЗАЦИИ ЗЕМЕЛЬНОГО УЧАСТКА



СХЕМЫ ФОРМООБРАЗОВАНИЯ

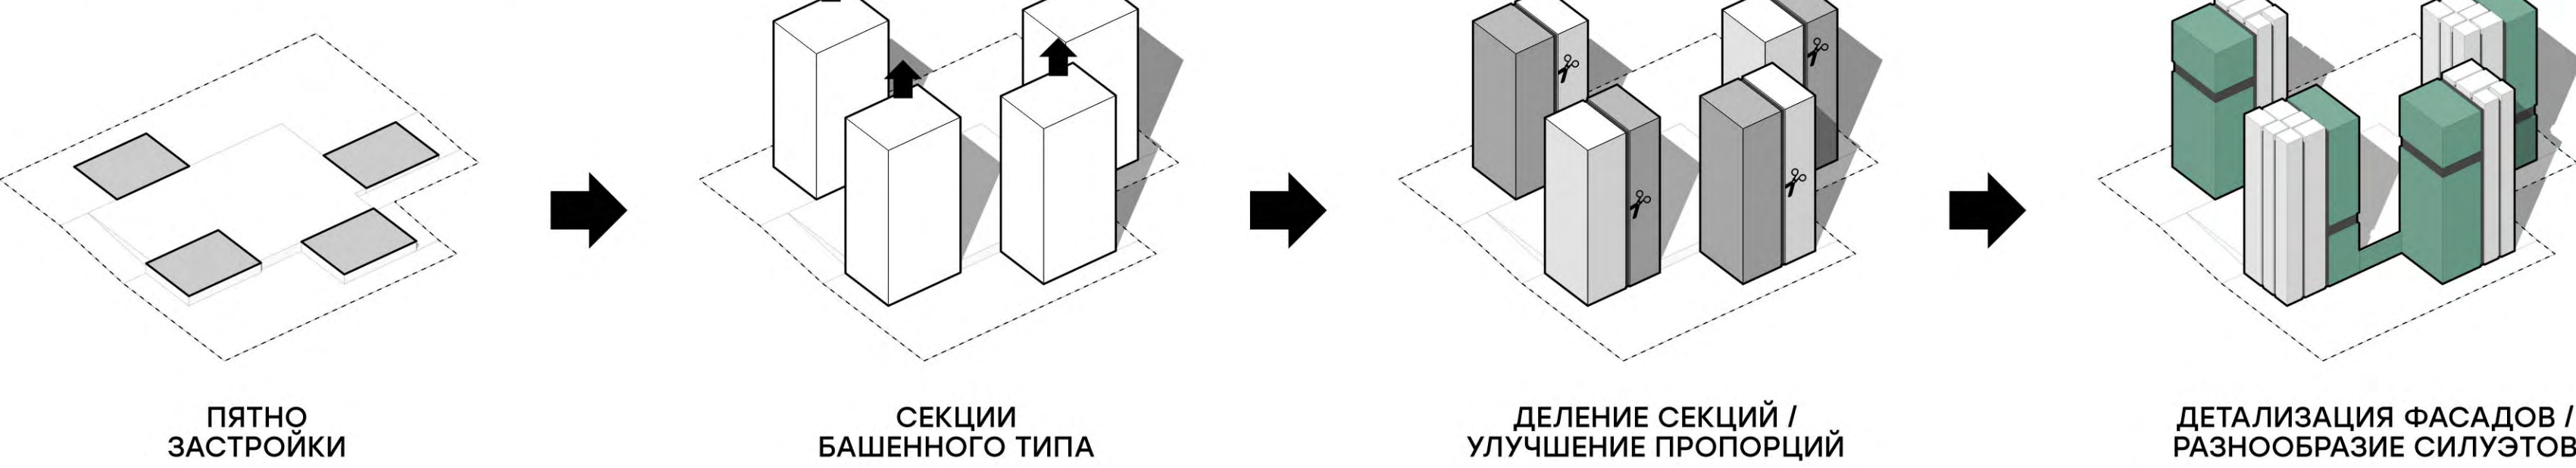


ПЛАН ПОДЗЕМНОГО ЭТАЖА



ПЛАН ТИПОВОГО ЭТАЖА



ПЛАН 21 ЭТАЖА С ТЕРРАСАМИ

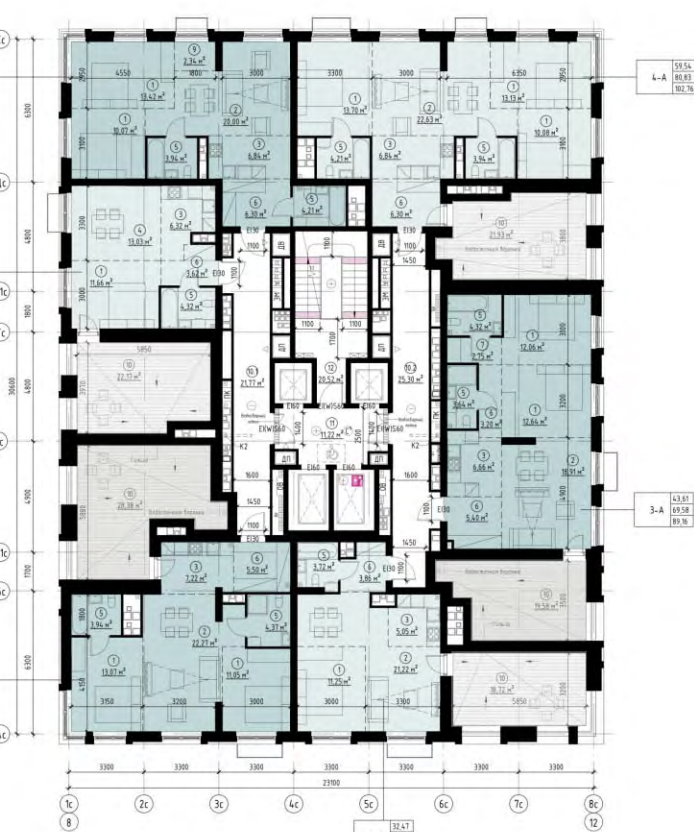

ОБЪЕМНЫЙ ВИД

