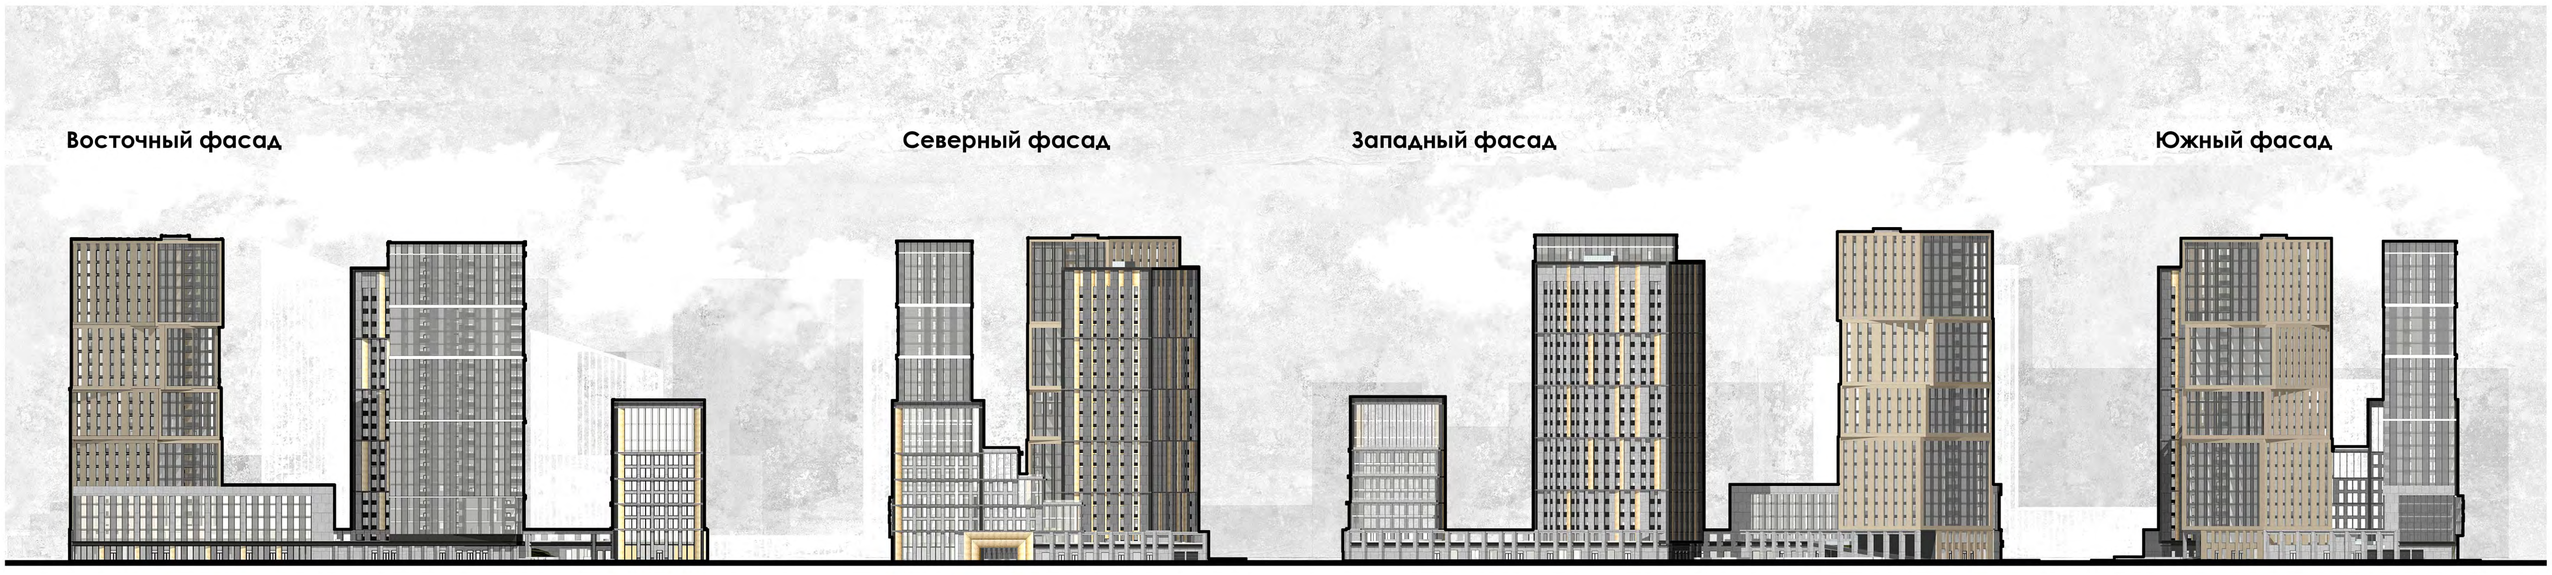

Многоэтажный жилой комплекс по ул.Пушкинской

Территория проектирования расположена на ул. Пушкинская, в центральной части г.Ижевск. Участок проектирования окружен современными много-функциональными жилыми комплексами.

Застройка формируется с учетом негативных факторов. Максимальная закрытость двора на стилобате со стороны шумной ул. Пушкинской. Создание многофункционального комплекса с коммерческими и офисными помещениями , а также гостиничный комплекс со СПА процедурами и видовым рестораном

Выполнил: студенты гр. Б22-591-1 Завалищина А.А.,
Мухамедшина С.Ф.
Проверил:Зорин А.Н., Хузяхметова О.А.

Генплан М1:750

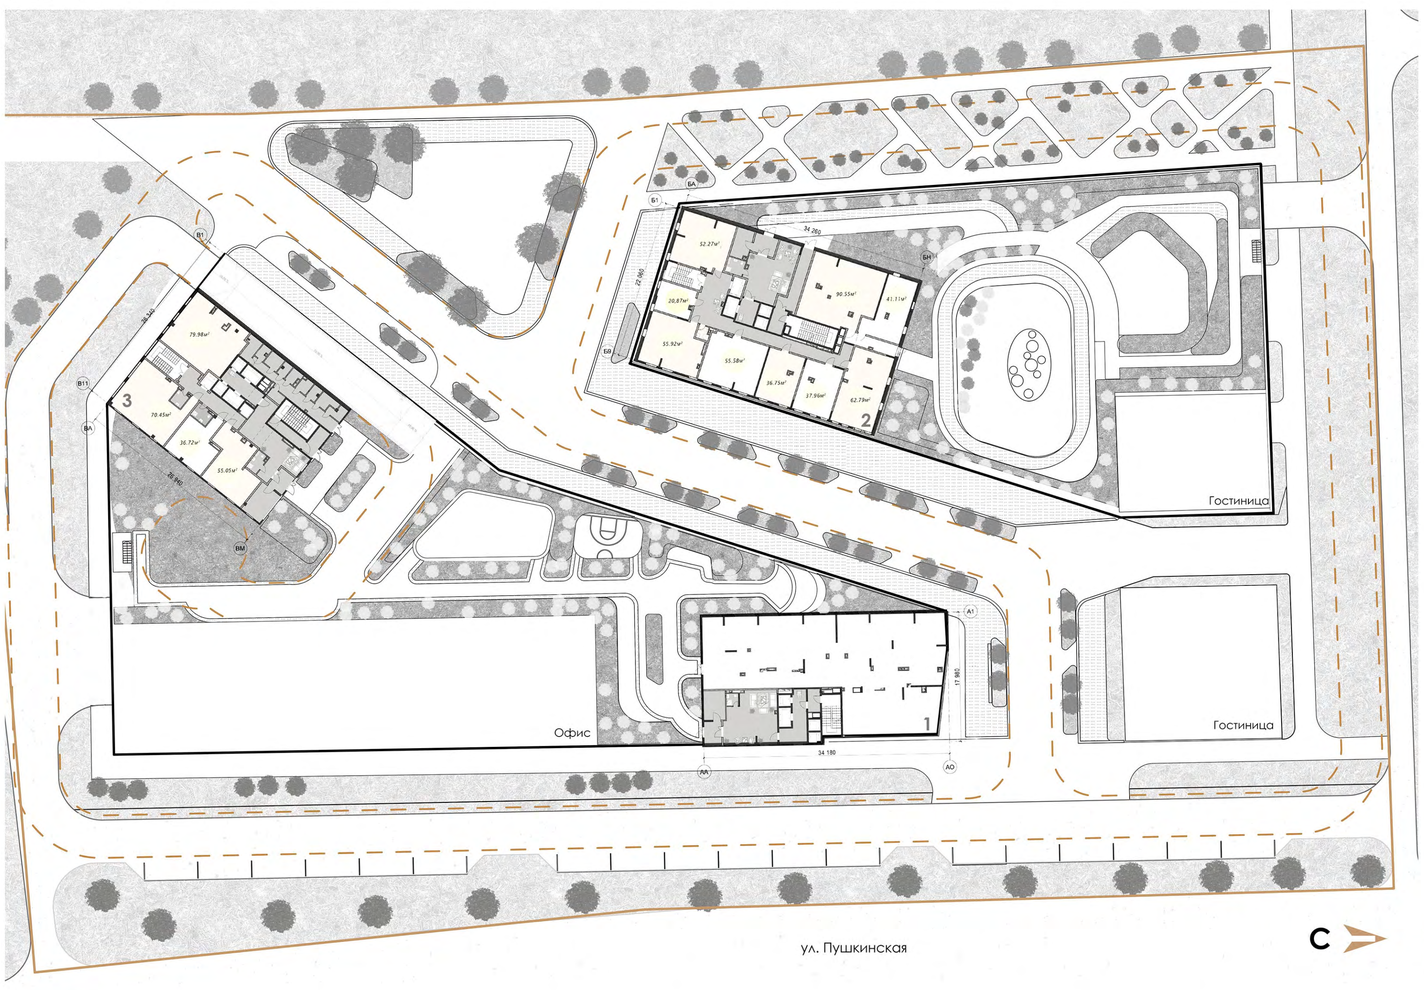

1 секция
План 3-го - 5-го этажа М1:250

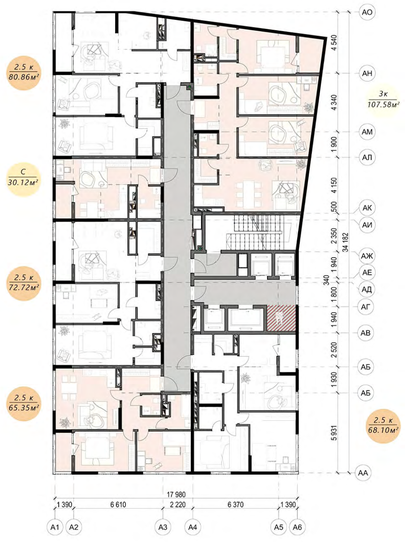

1 секция
План типового этажа М1:250

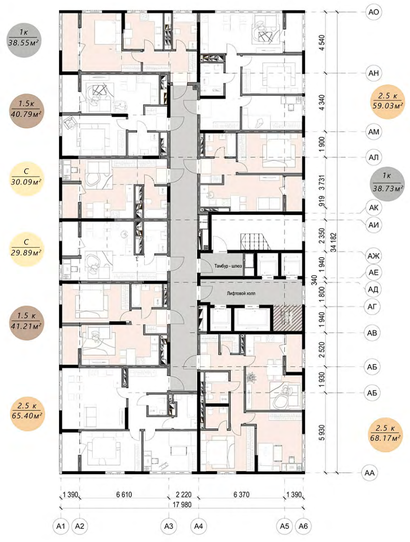

2 секция
План типового этажа М1:250

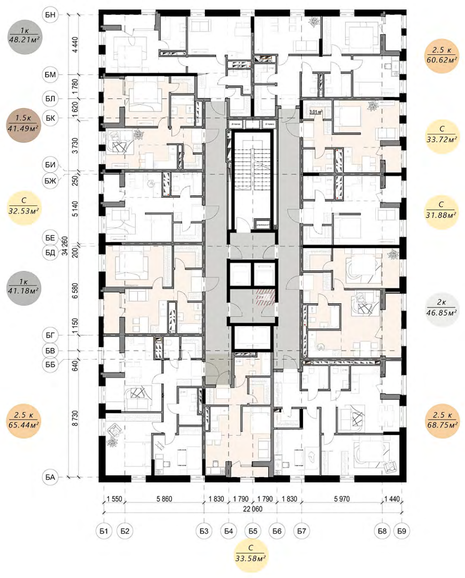

3 секция
План типового 10 -18 этажа М1:250

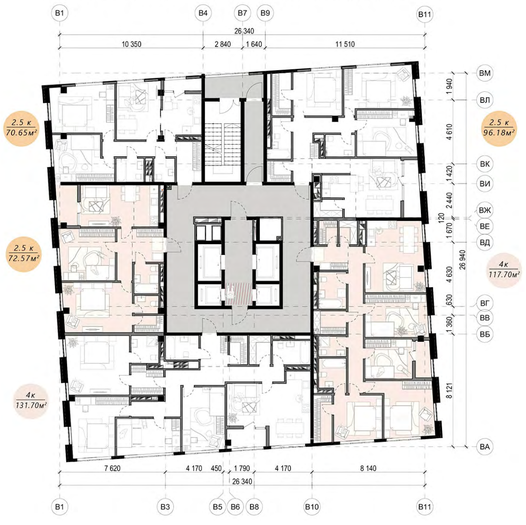

3 секция
План типового 3 - 9,19-24 этажа М1:250

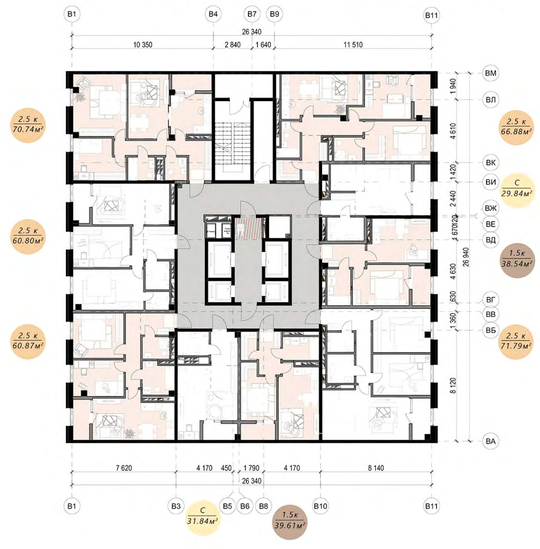

План этажа на отметке +4,200 М1:450
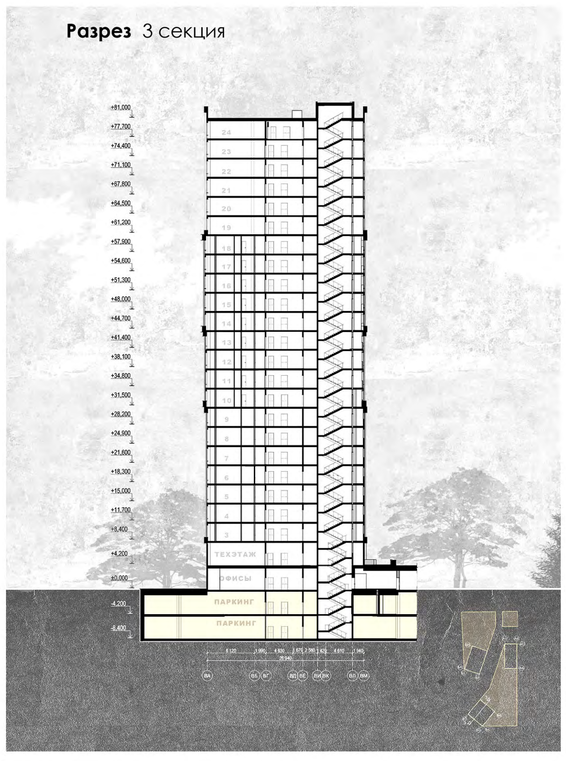
Разрез 3 секция