


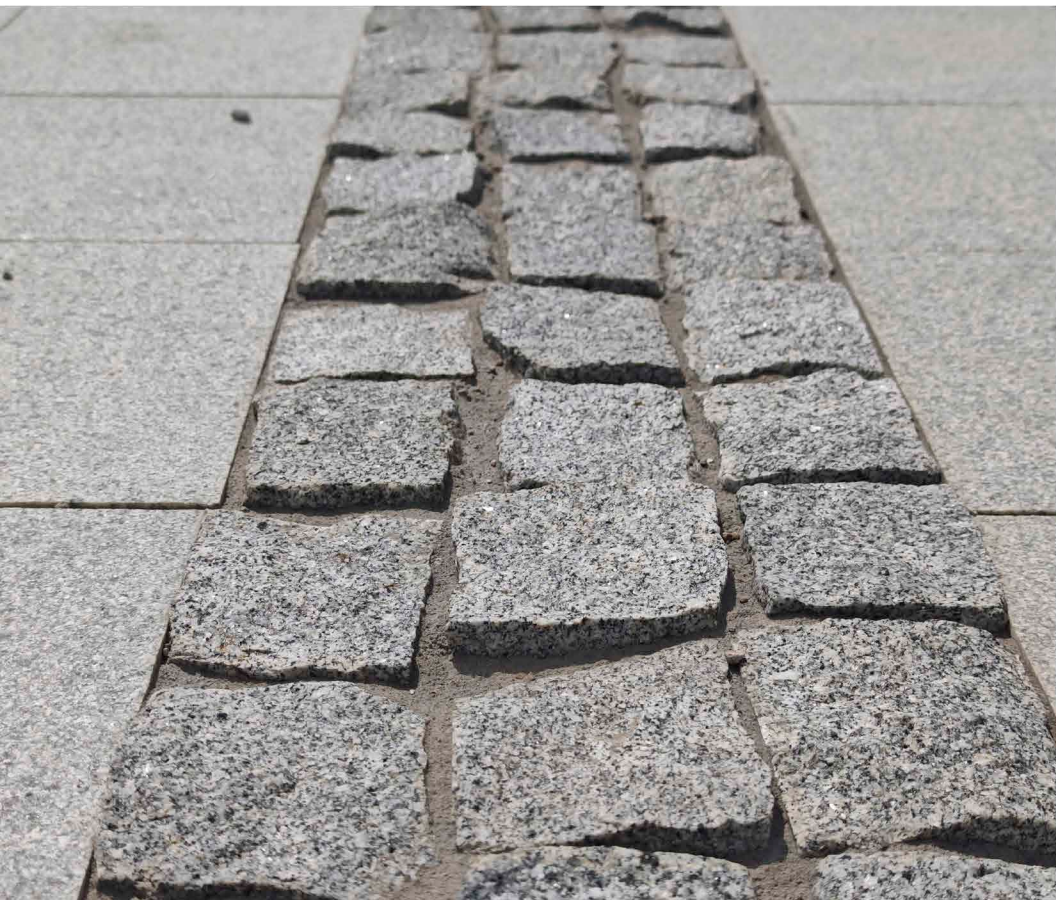

ФРАГМЕНТ МОЩЕНИЯ ОТКОСА



ВИД НА ПЛОЩАДЬ УСТЬ-ОМСКОГО ПОЛУБАСТИОНА. ФАКТУРНЫЙ ОТКОС ПОДЧЕРКИВАЕТ ГРАНИЦУ КРЕПОСТИ, КОНТУР ОБЗОРНЫХ ПЛОЩАДОК ИНТЕРПРЕТИРУЕТ ВЫСТУП УКРЕПЛЕНИЙ.




ФРАГМЕНТ ОЗЕЛЕНЕНИЯ ОТКОСА



ПЕШЕХОДНЫЙ ТРАНЗИТ И ОБЗОРНАЯ ПЛОЩАДКА



«СВЕТОВОЙ ВАЛ» ВИЗУАЛИЗИРУЕТ КРЕПОСТЬ НА ПАНОРАМНЫХ ВИДАХ

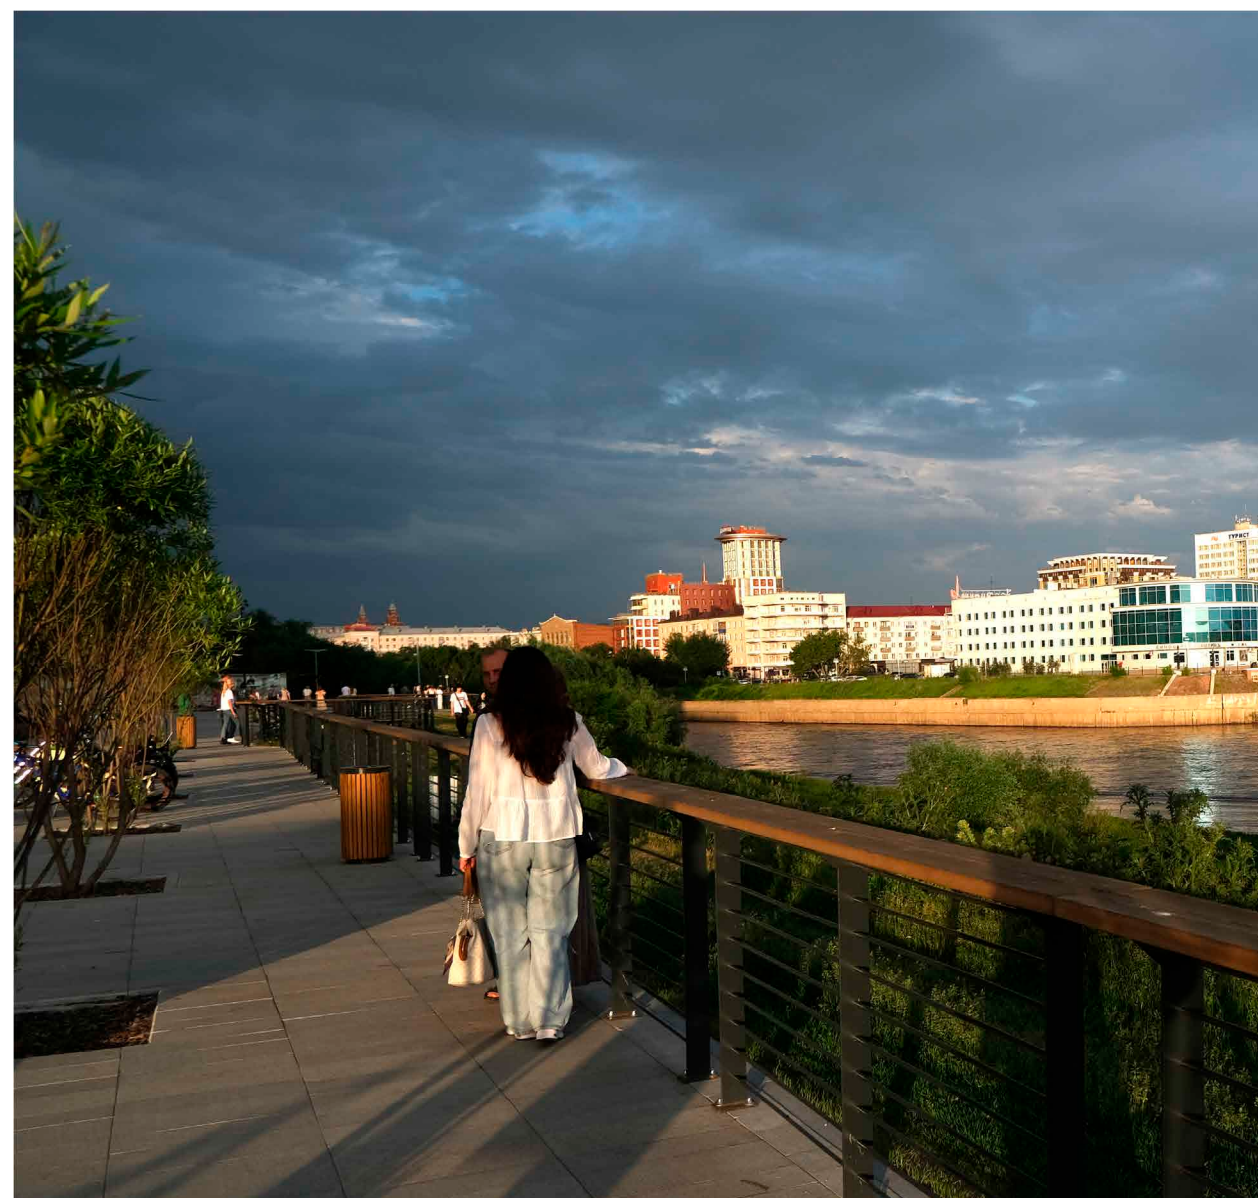

ВИД С ПАНОРАМНОЙ ПЛОЩАДИ. ОМИЧИ И ГОСТИ ГОРОДА СМОТРЯТ НА АКВАТОРИЮ, ТЕПЛОХОДЫ, КАТЕРА И САПЫ.



ВЕЧЕРНИЙ ВИД ПАНОРАМНОЙ ПЛОЩАДИ. МЯГКО ПОДСВЕЧЕННЫЕ ИВЫ И СКАМЬИ – КАК НОЧНЫЕ СВЕТИЛЬНИКИ ФОТО:Я.КОВАЛЁВ



ВИД НА ВХОД В РЕСТОРАН/УЛ.НЕКРАСОВА, ТЭЦ-1. ОЗЕЛЕНЕНИЕ – АЛЛЕЯ ШАРОВИДНЫХ ИВ У ОТКОСА И В ПРОДОЛЖЕНИЕ ВАЛА, ЦВЕТУЩИЙ КУСТАРНИК И ЗЛАКИ В МЕСТАХ ОТДЫХА, НА ОТКОСЕ ТЕРРАСЫ.



ВИД НА ПАНОРАМНУЮ ПЛОЩАДЬ. РАЗДЕЛЕННЫ РАЗНЫЕ ВИДЫ МОБИЛЬНОСТИ, СФОРМИРОВАНА ТИХАЯ ЗОНА ОТДЫХА У ОТКОСА, СКАМЬИ ВМЕЩАЮТ МАССУ ПРОГУЛИВАЮЩИХСЯ, РАСЧИСЛЕН КАК НА ОДИНОЧЕК, ТАК И НА БОЛЬШИЕ СЕМЬИ, КОМПАНИИ. ШИРИНА ТРАНЗИТА СООТВЕТСТВУЕТ МАСШТАБУ ГОРОДСКОЙ НАБЕРЕЖНОЙ.



ЯРУСНОЕ ОСВЕЩЕНИЕ - ОТ ЛАНДШАФТНОГО СВЕТА У ОТКОСА И ОГРАЖДЕНИЯ, ФОНАРИ ВДОЛЬ АЛЛЕИ И НА ПЛОЩАДКАХ, АКЦЕНТНЫЙ СВЕТОВОЙ ВАЛ ПРОДОЛЖАЕТ ВЕРТИКАЛЬНУЮ ПОДСВЕТКУ ЗДАНИЯ.

ПАНОРАМНАЯ ПЛОЩАДЬ У ИРТЫШСКИХ ВОРОТ ВТОРОЙ КРЕПОСТИ В ОМСКЕ

1 ЭТАП РЕАЛИЗАЦИИ НАБЕРЕЖНОЙ ТУХАЧЕВСКОГО ОТ ЮБИЛЕЙНОГО МОСТА ДО УЛ.ТАУБЕ. Концепция (2022): Фрейдин Ефим, Фрейдин Олег, при участии Сергеева Андрея, визуализатор – Крутьков Алексей (ИП Фрейдин Е.О.+К-5 инжиниринг) на основе дизайн-проекта АА РИМ (ГАП Фрейдин О.М.)+КБ Стрелка (2017). Проектная документация (2023-24): ПБ РИЦ (для БУ ЦКГС Г.Омска). Авторский надзор: Фрейдин Е.О. Реализация (2024-25): ООО «Мактех»

МЕСТО И ИСТОРИЯ
Участок проектирования – набережной Тухачевского вблизи ул.Таубе и территории ТЭЦ-1 на берегу Оми и Иртыша в центре Омска. На слиянии рек в середине 18 века заложили вторую омскую крепость по системе Вобана. Усть-омский полубастион ориентирован на стрелку рек. К середине 20 века территория освобождена для пешеходного транзита, занята коммунальной застройкой. В начале 21 века разрабатываются концепции реконструкции крепости, благоустройства набережной, строятся апартаменты. В 2010м году были восстановлены Иртышские ворота, выполнено мощение.

> ГОРОДРЕШАЕТ.ФЕ/2017
В 2017 году для ИЮЖ (ДомФР) и КБ Стрелка консорциум Архитектурного ателье «Рим» (ГАП О.М.Фрейдин, Омск) запроектировал пешеходные набережные и площади, улицы вокруг второй крепости - от Фрунзенского до Метромоста. Для этого на встречах с жителями (цикл «ГОРОД РЕШАЕТ» какими будут центральные набережные...) и по результатам предпроектного исследования подготовлено техническое задание (КБ Стрелка+Е.Фрейдин).

На основе решений дизайн-проекта внесены изменения в генеральный план Омска-2040 (2020). Архитектурные решения: панорамные площади перед крепостными воротами, транзитные променады с рисунком мощения («змейка»), пропуск велодвижения и сибирского международного марафона, интерпретация вала крепости – в виде нижних террас на западном склоне, озеленения, освещения. Фрагментарно концепция реализована на участке ул.Думская (между мостами в 2019 году), ул.Чехова (у гостиницы 50/60 в 2020 году).

ВИДЕНИЕ ТЕРРИТОРИИ:
Главная панорамная площадь на выходе центра (ось ул.Тарская) Омска к слиянию рек, граница крепости и стихии – неба и акватории. Переход от сквера к обзорной площадке у южной границы второй крепости включает: зеленый бульвар с причалом, площадь у ТЭЦ-1 с активным нижним ярусом, полубастион старта экскурсий и подхода к валу, площадь для мероприятий и видовой кольцевую площадку перед воротами. Улучены новая застройка на ул.Некрасова, мастерские ТЭЦ-1 (новые проекты 2018-2022 года)

ПЛАНИРОВКА
В пространстве планировочно с одной стороны – выявлен фрагмент крепостного вала – в озеленении, освещении (группа цилиндрических фонарей воспроизводит его высоту и контур), формировании обзорной выступающей площадки на месте полубастиона. С другой – панорамный вид на ценные объекты Омска: акваторию, водную площадь Иртыша и ленинградский мост. Речной вокзал (1963), башни на ул.Жукова, Иртышскую набережную получили оформление в площадках и малых формах, сохранён зелёный откос Оми (в перспективе - сад ив)

РЕШЕНИЯ
Ярусное освещение подчеркивает площади, подсвечивает деревья и скамьи у откоса, обзорную площадку. Рисунок мощения (200х600, 300х600 мансуровский гранит) - формирует крупный масштаб (сетка 1200х500), интерпретирует рябь реки, паркетную доску. Разделены потоки (вело-пешеходы) и зоны - транзита, тихого отдыха, спорта, обзора, террасы ресторана. Реализация проекта (2024-2025) ограничена благоустройством верхнего яруса набережной.



ИСТОРИЧЕСКИЕ КАРТЫ ОМСКОЙ КРЕПОСТИ



ИЛЛЮСТРАТИВНЫЙ ГЕНПЛАН. ДИЗАЙН ПРОЕКТ ЦЕНТРАЛЬНЫХ НАБЕРЕЖНЫХ, АА РИМ+А.В. БЕГУН +КБ СТРЕЛКА, 2017, ПРОЕКТЫ БЛАГОУСТРОЙСТВА ОМСКА 2014-2022




ФОТОГРАФИИ ДО БЛАГОУСТРОЙСТВА



ВИЗУАЛИЗАЦИЯ, 2017



ГЕНПЛАН БЛАГОУСТРОЙСТВА, 2023, ОТ ЮБИЛЕЙНОГО МОСТА ДО УЛ.ТАУБЕ

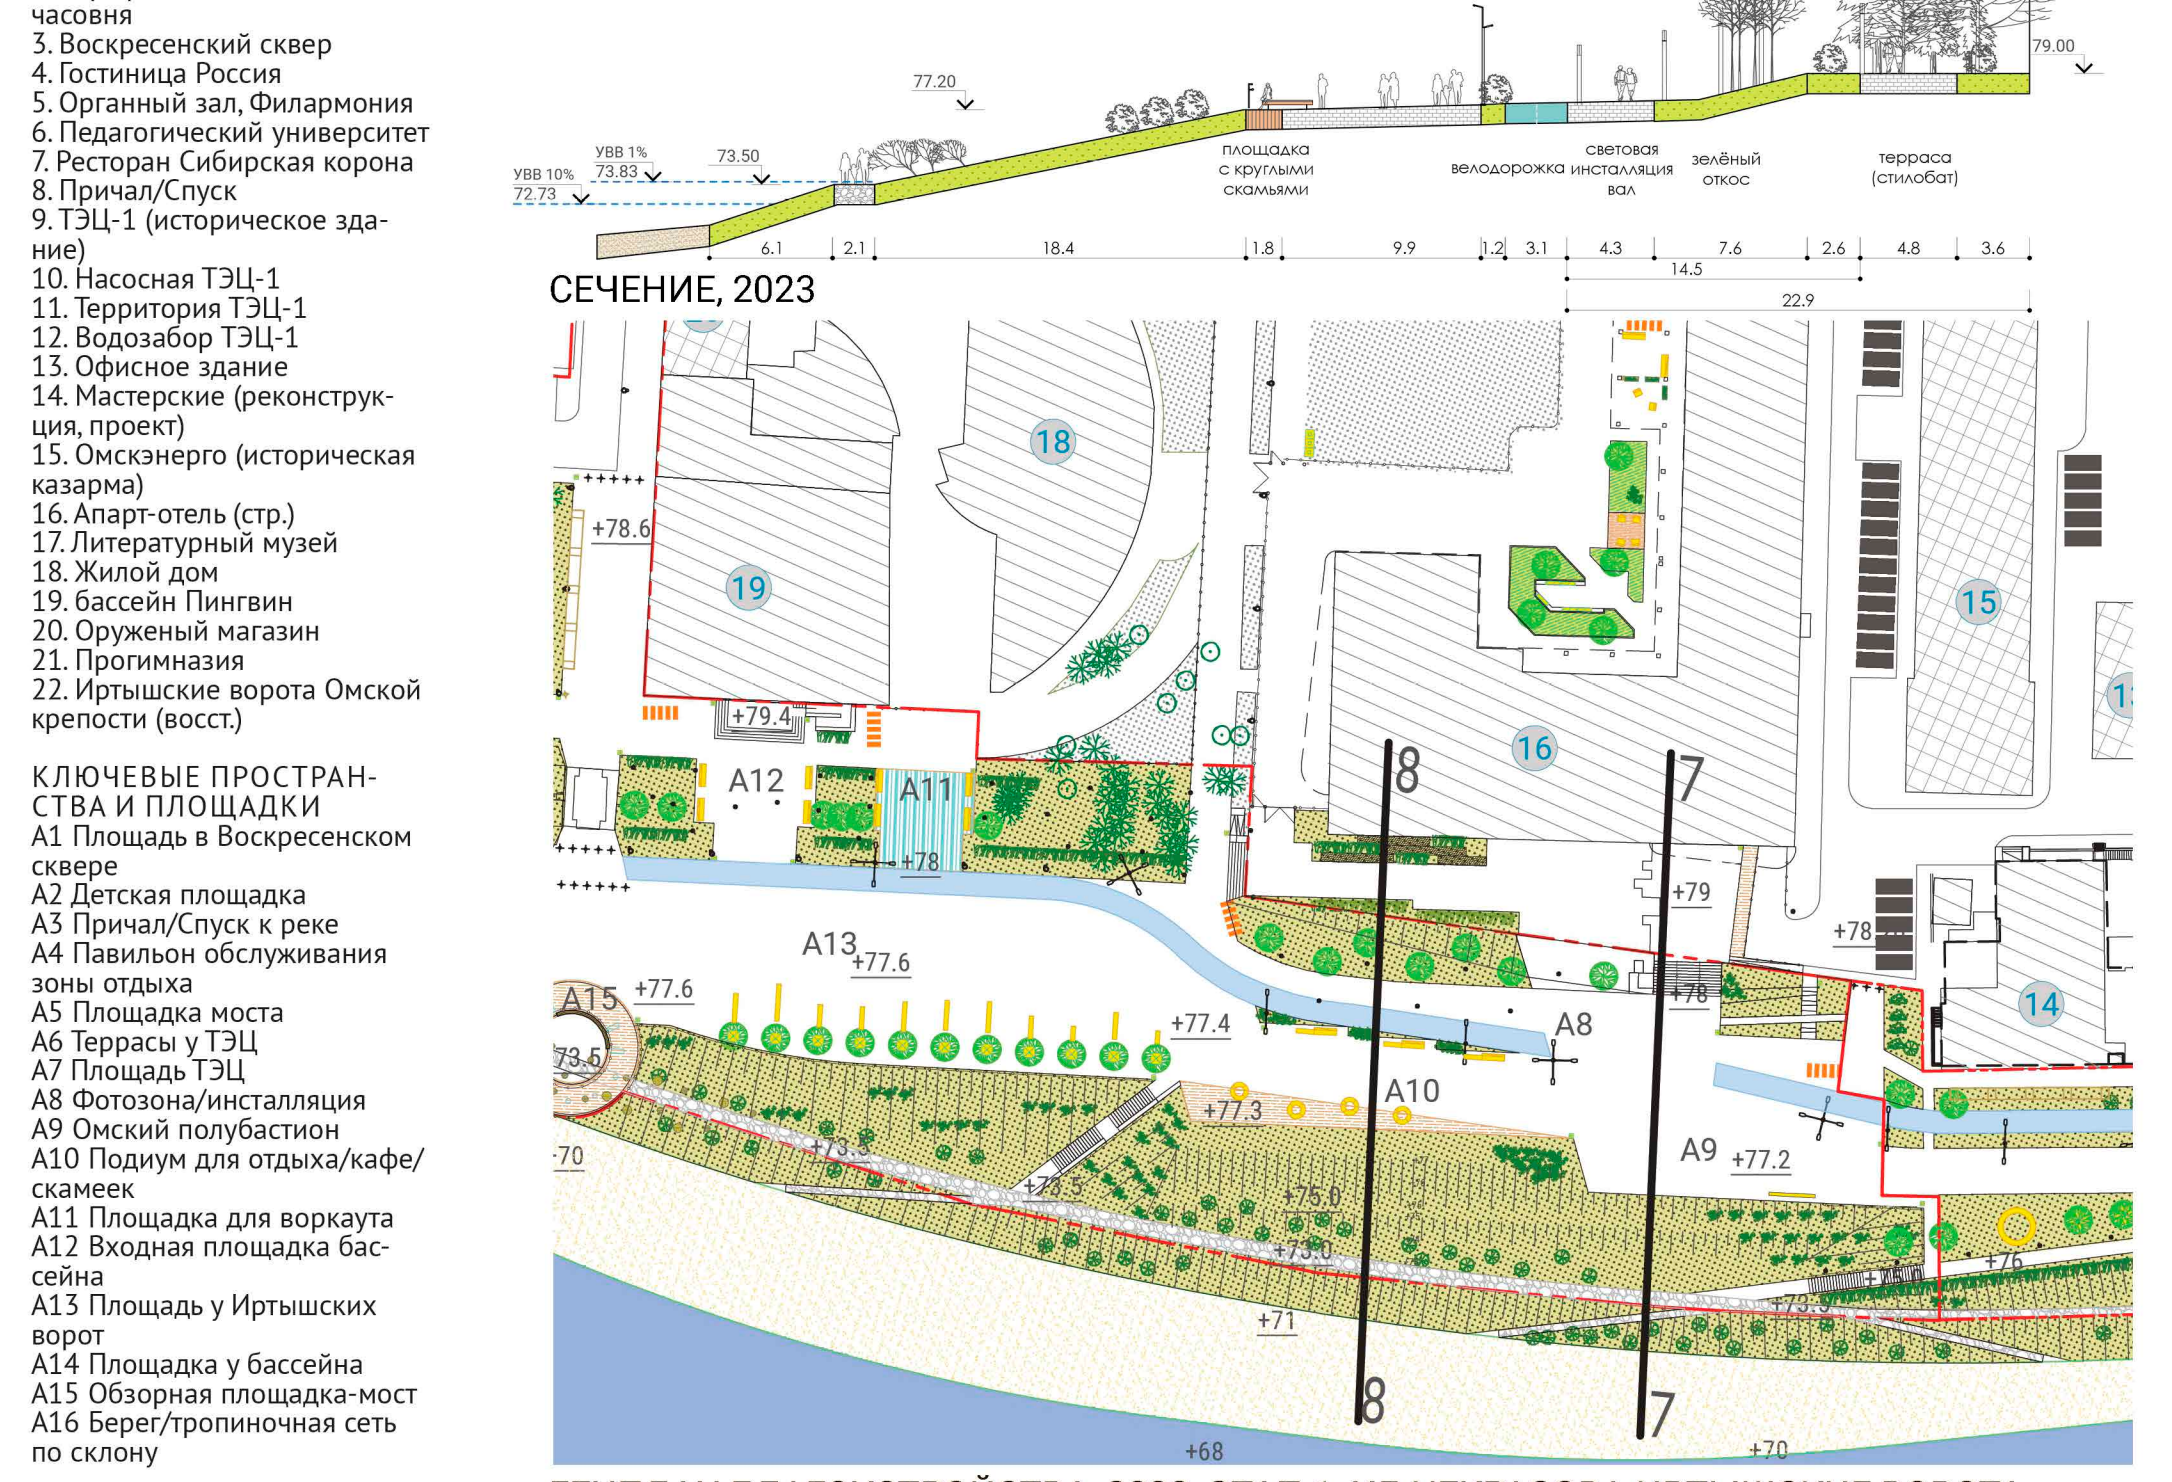

ГЕНПЛАН БЛАГОУСТРОЙСТВА, 2023, ЭТАП 1. УЛ.НЕКРАСОВА-ИРТЫШСКИЕ ВОРОТА

ИТОГИ
В процессе были изменены малые формы на панорамной площади. На финише - включены фонари в исторической стилистике, которые искажали авторский замысел. Территория – результат комплексного проекта от вовлечения горожан для формирования технического задания, общественной оценки на каждом этапе (2017,2023), последовательной разработки до сохранения уникальности пространства (трассы вала крепости, видов стрелки) минимальными выразительными средствами.