

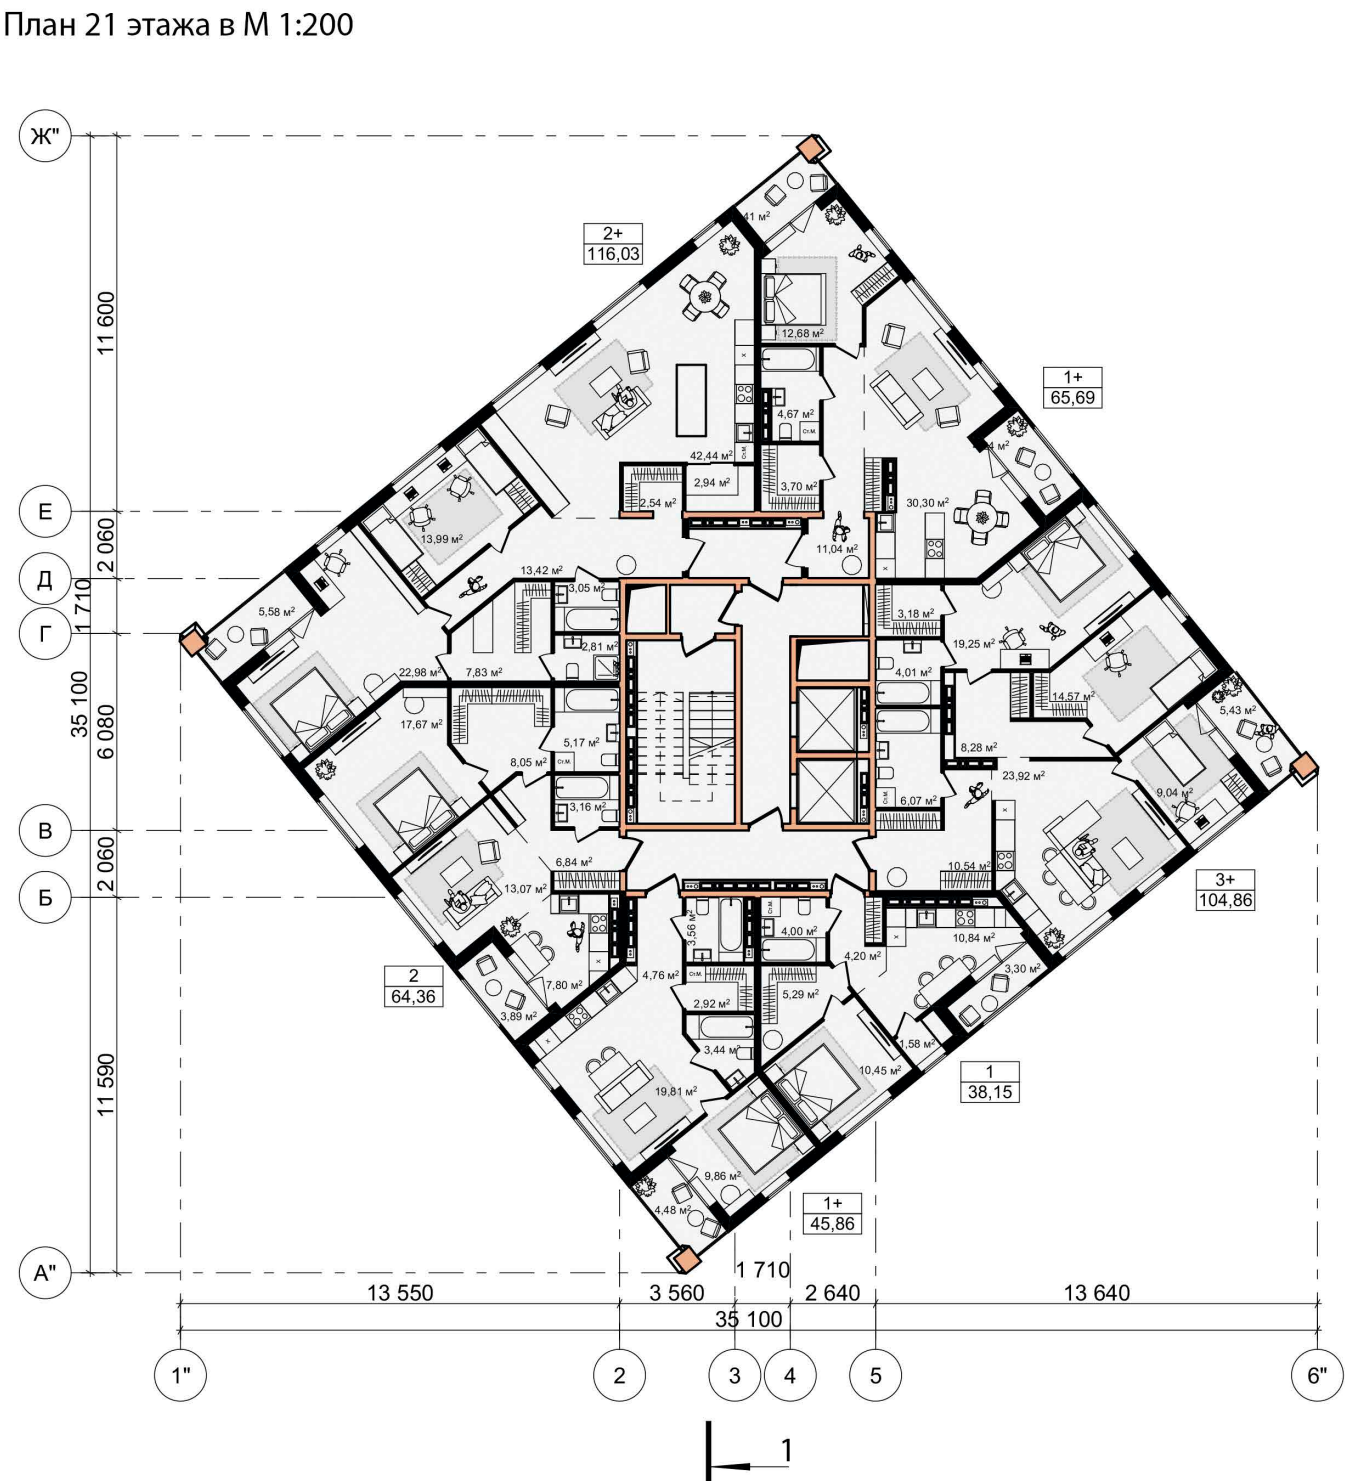
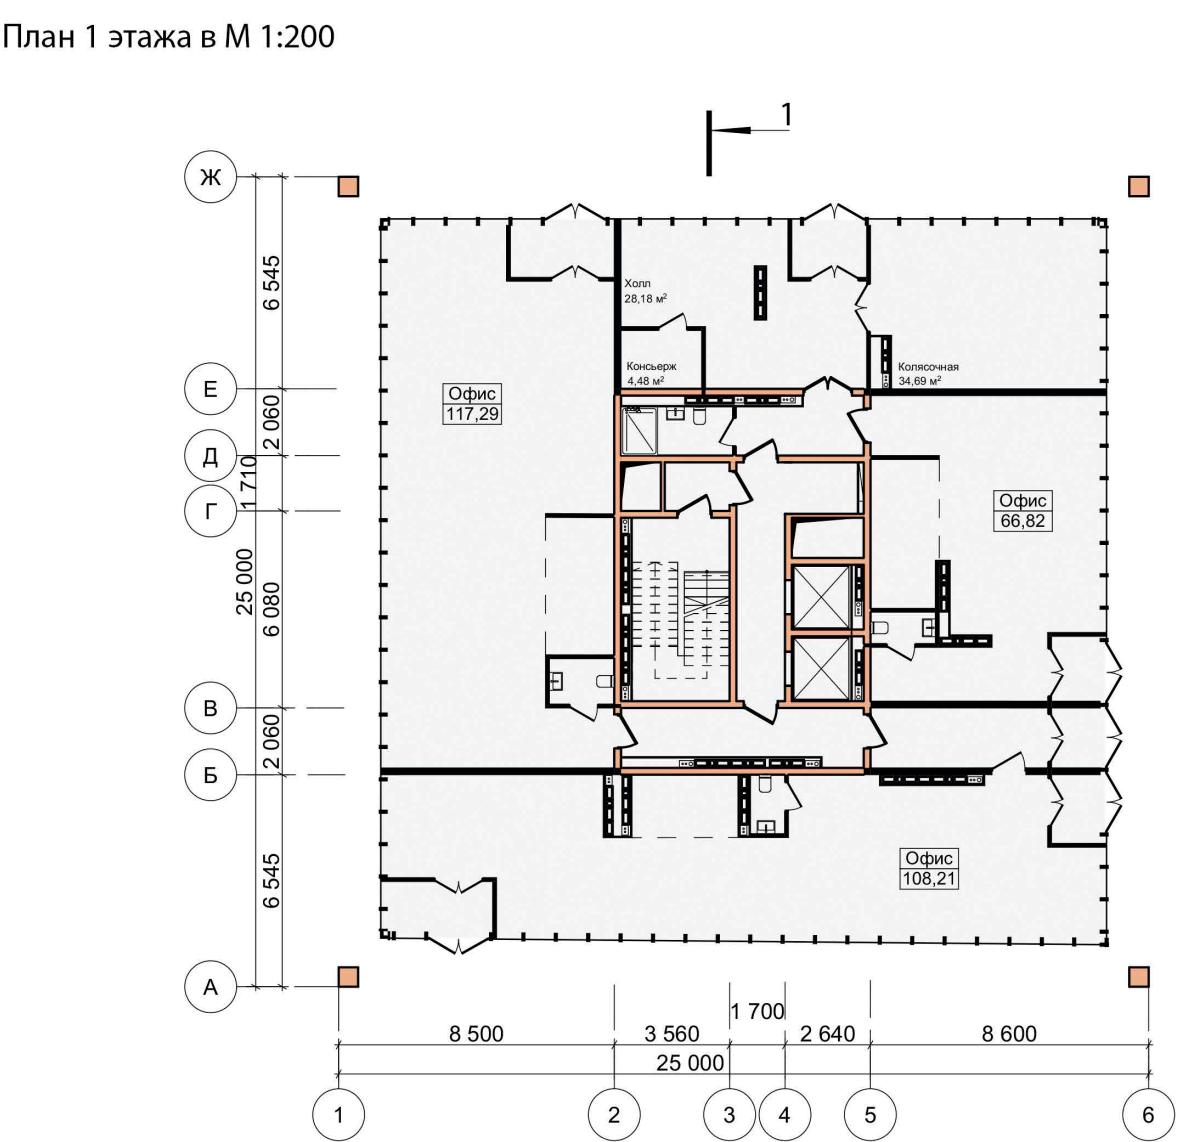


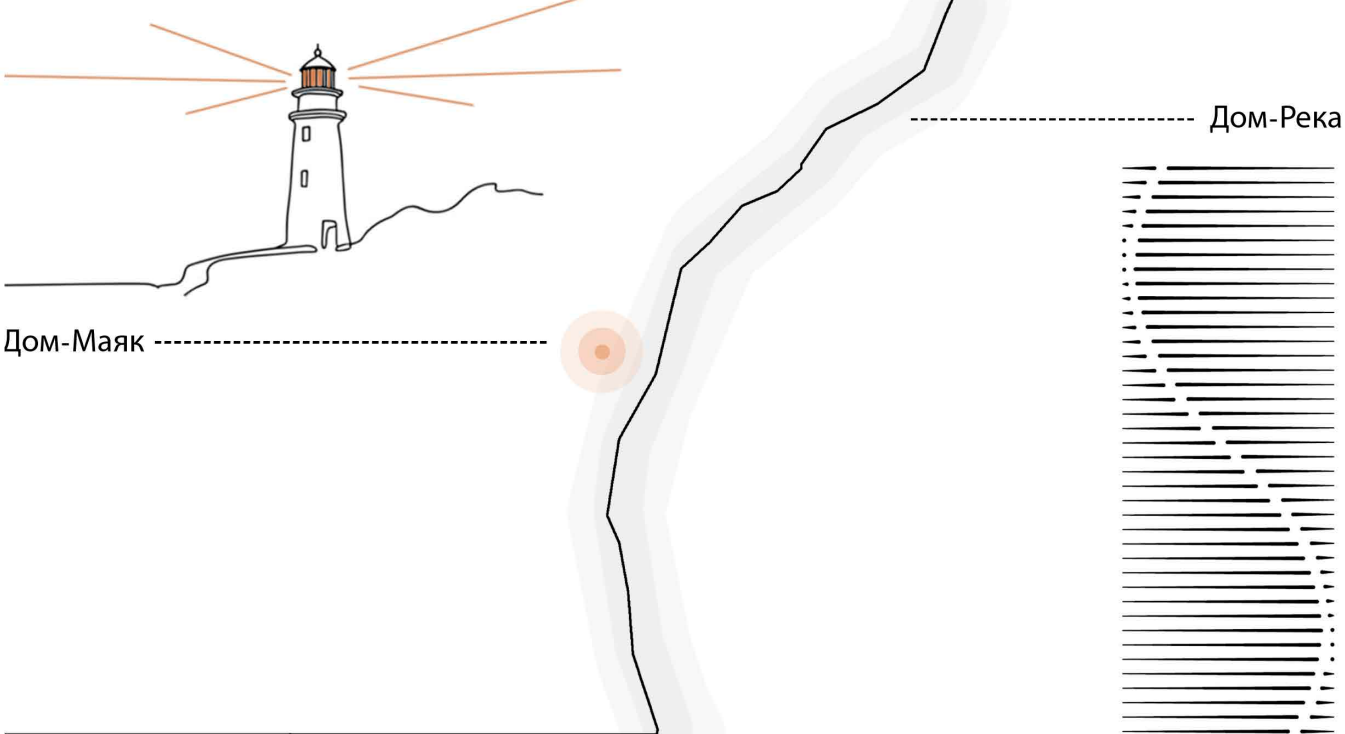

Ситуационная схема

Участок проектирования расположен в г. Ижевск вдоль реки Подборенка на ул. 3-я Подлесная. Имеет активный рельеф и прямой выход к воде. Проектом предлагается расширить границы благоустройства и захватить прибрежную зону для организации дополнительных зон отдыха.

Выполнил: студент Ижевского Технического Университета имени М.Т. Калашникова Дубовцева Д.Г.
Руководитель: доцент кафедры Архитектура Хужикметова О.А., Зорин А.Н.

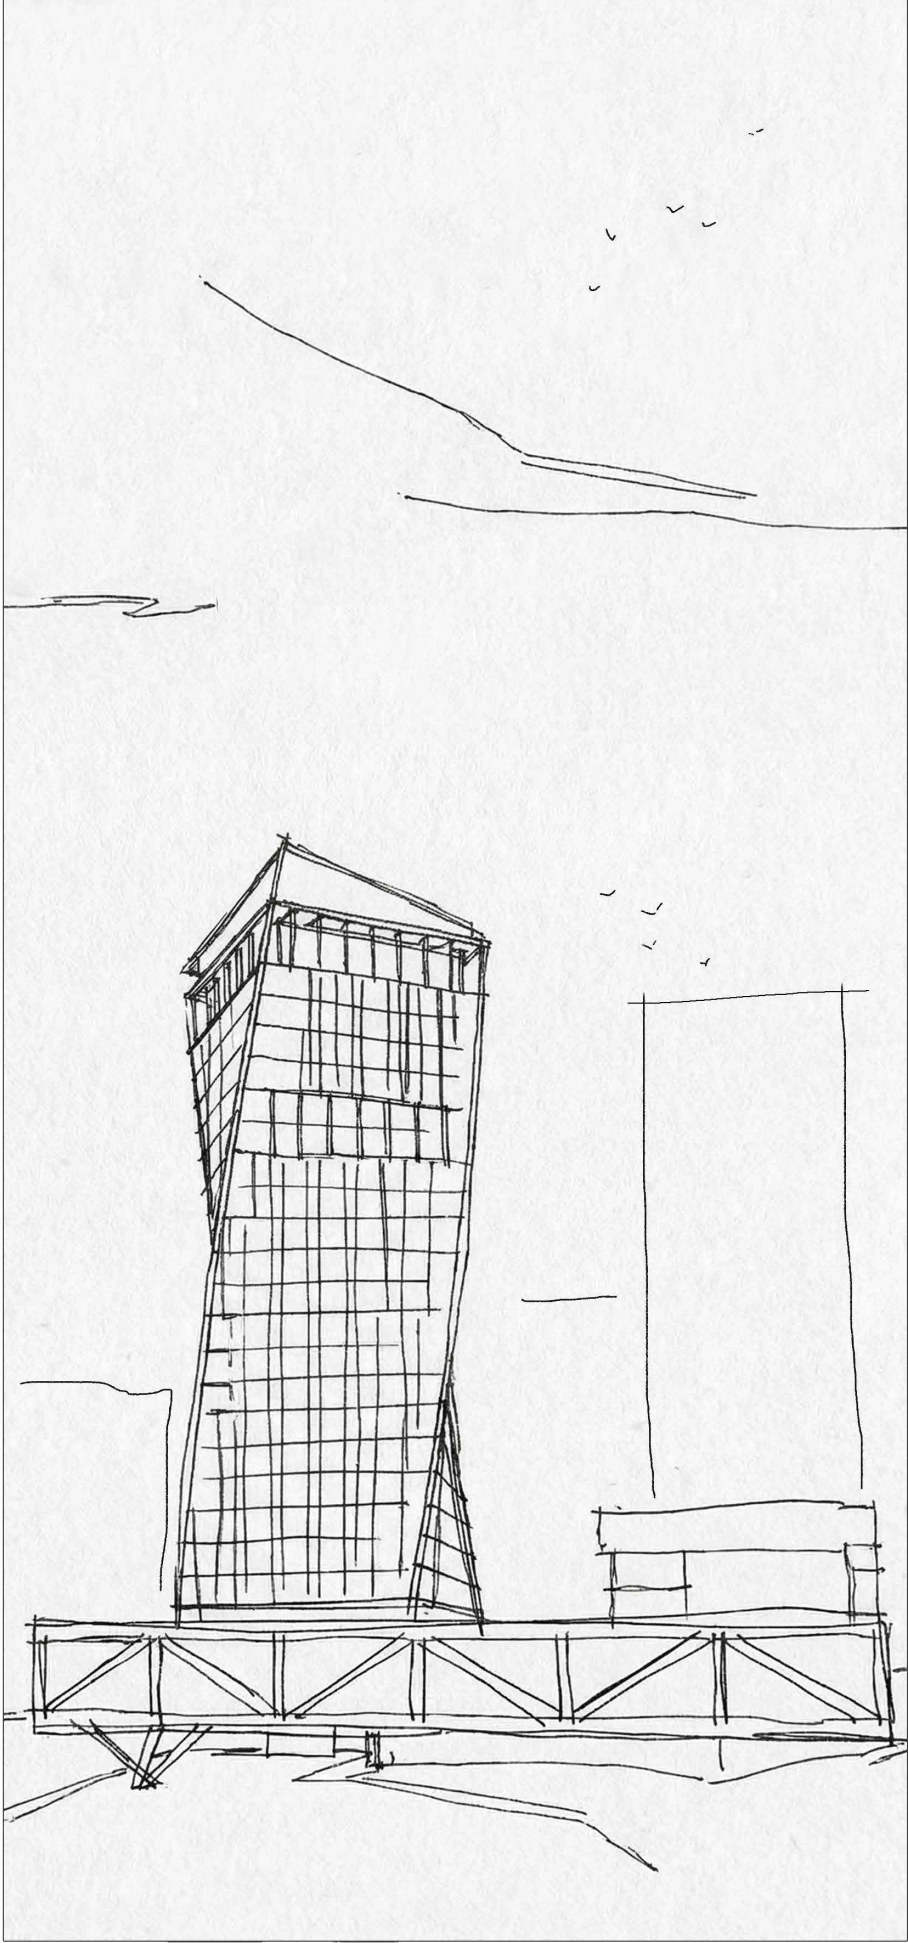

Генплан в М1:1 000




В рамках проекта предусмотрено размещение зоны отдыха для взрослых и детской площадки на стилобате. Система сбора мусора также интегрирована в объем стилобатной части.

Доступ в стилобат осуществляется с трех сторон:


- с ул. 3-я Подлесная
- со стороны ЖК Солнечный 3 (выгрузка мусора)
- со стороны р. Подборенка

Доступ в жилую часть осуществляется с крыши стилобатной части и с уровня земли со стороны реки.

- детская площадка
- зона отдыха взрослого населения (в зоне пожарного проезда и разворотной площадки предусмотрены переносные МАФ)

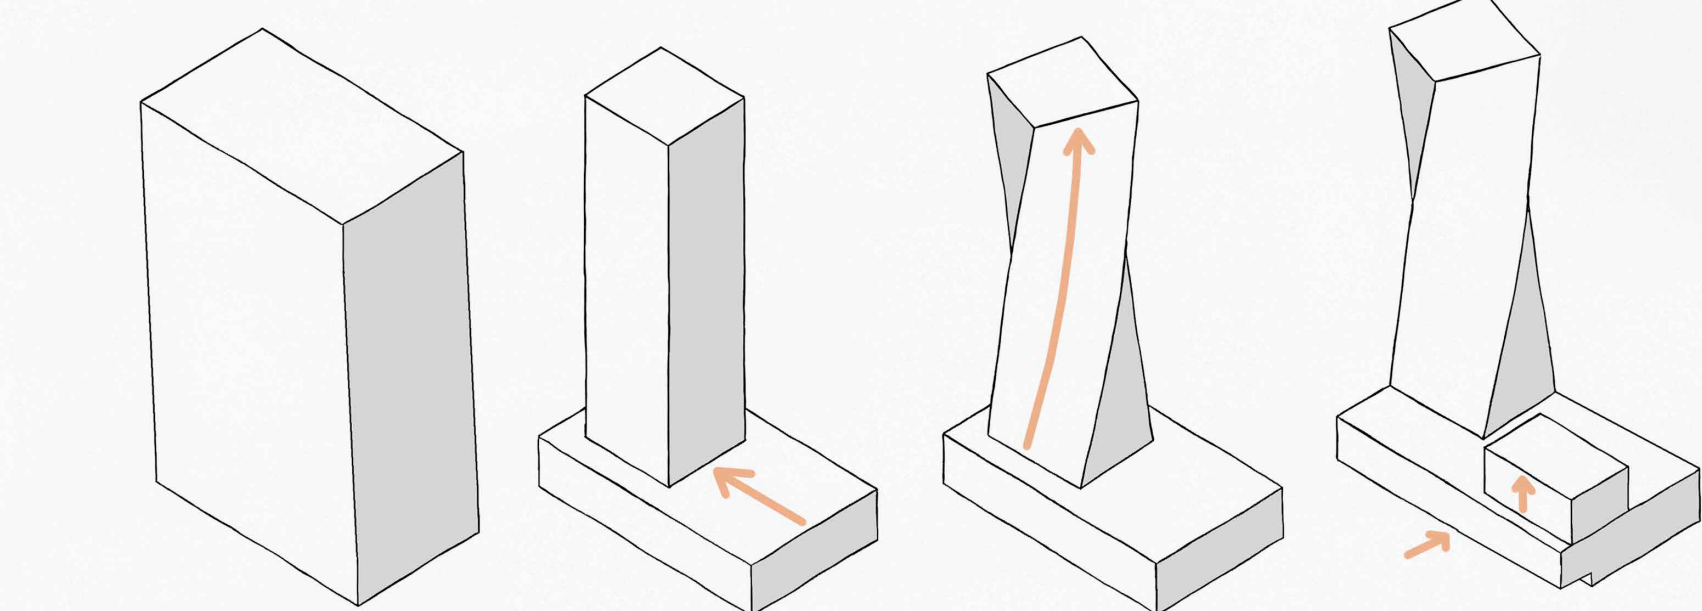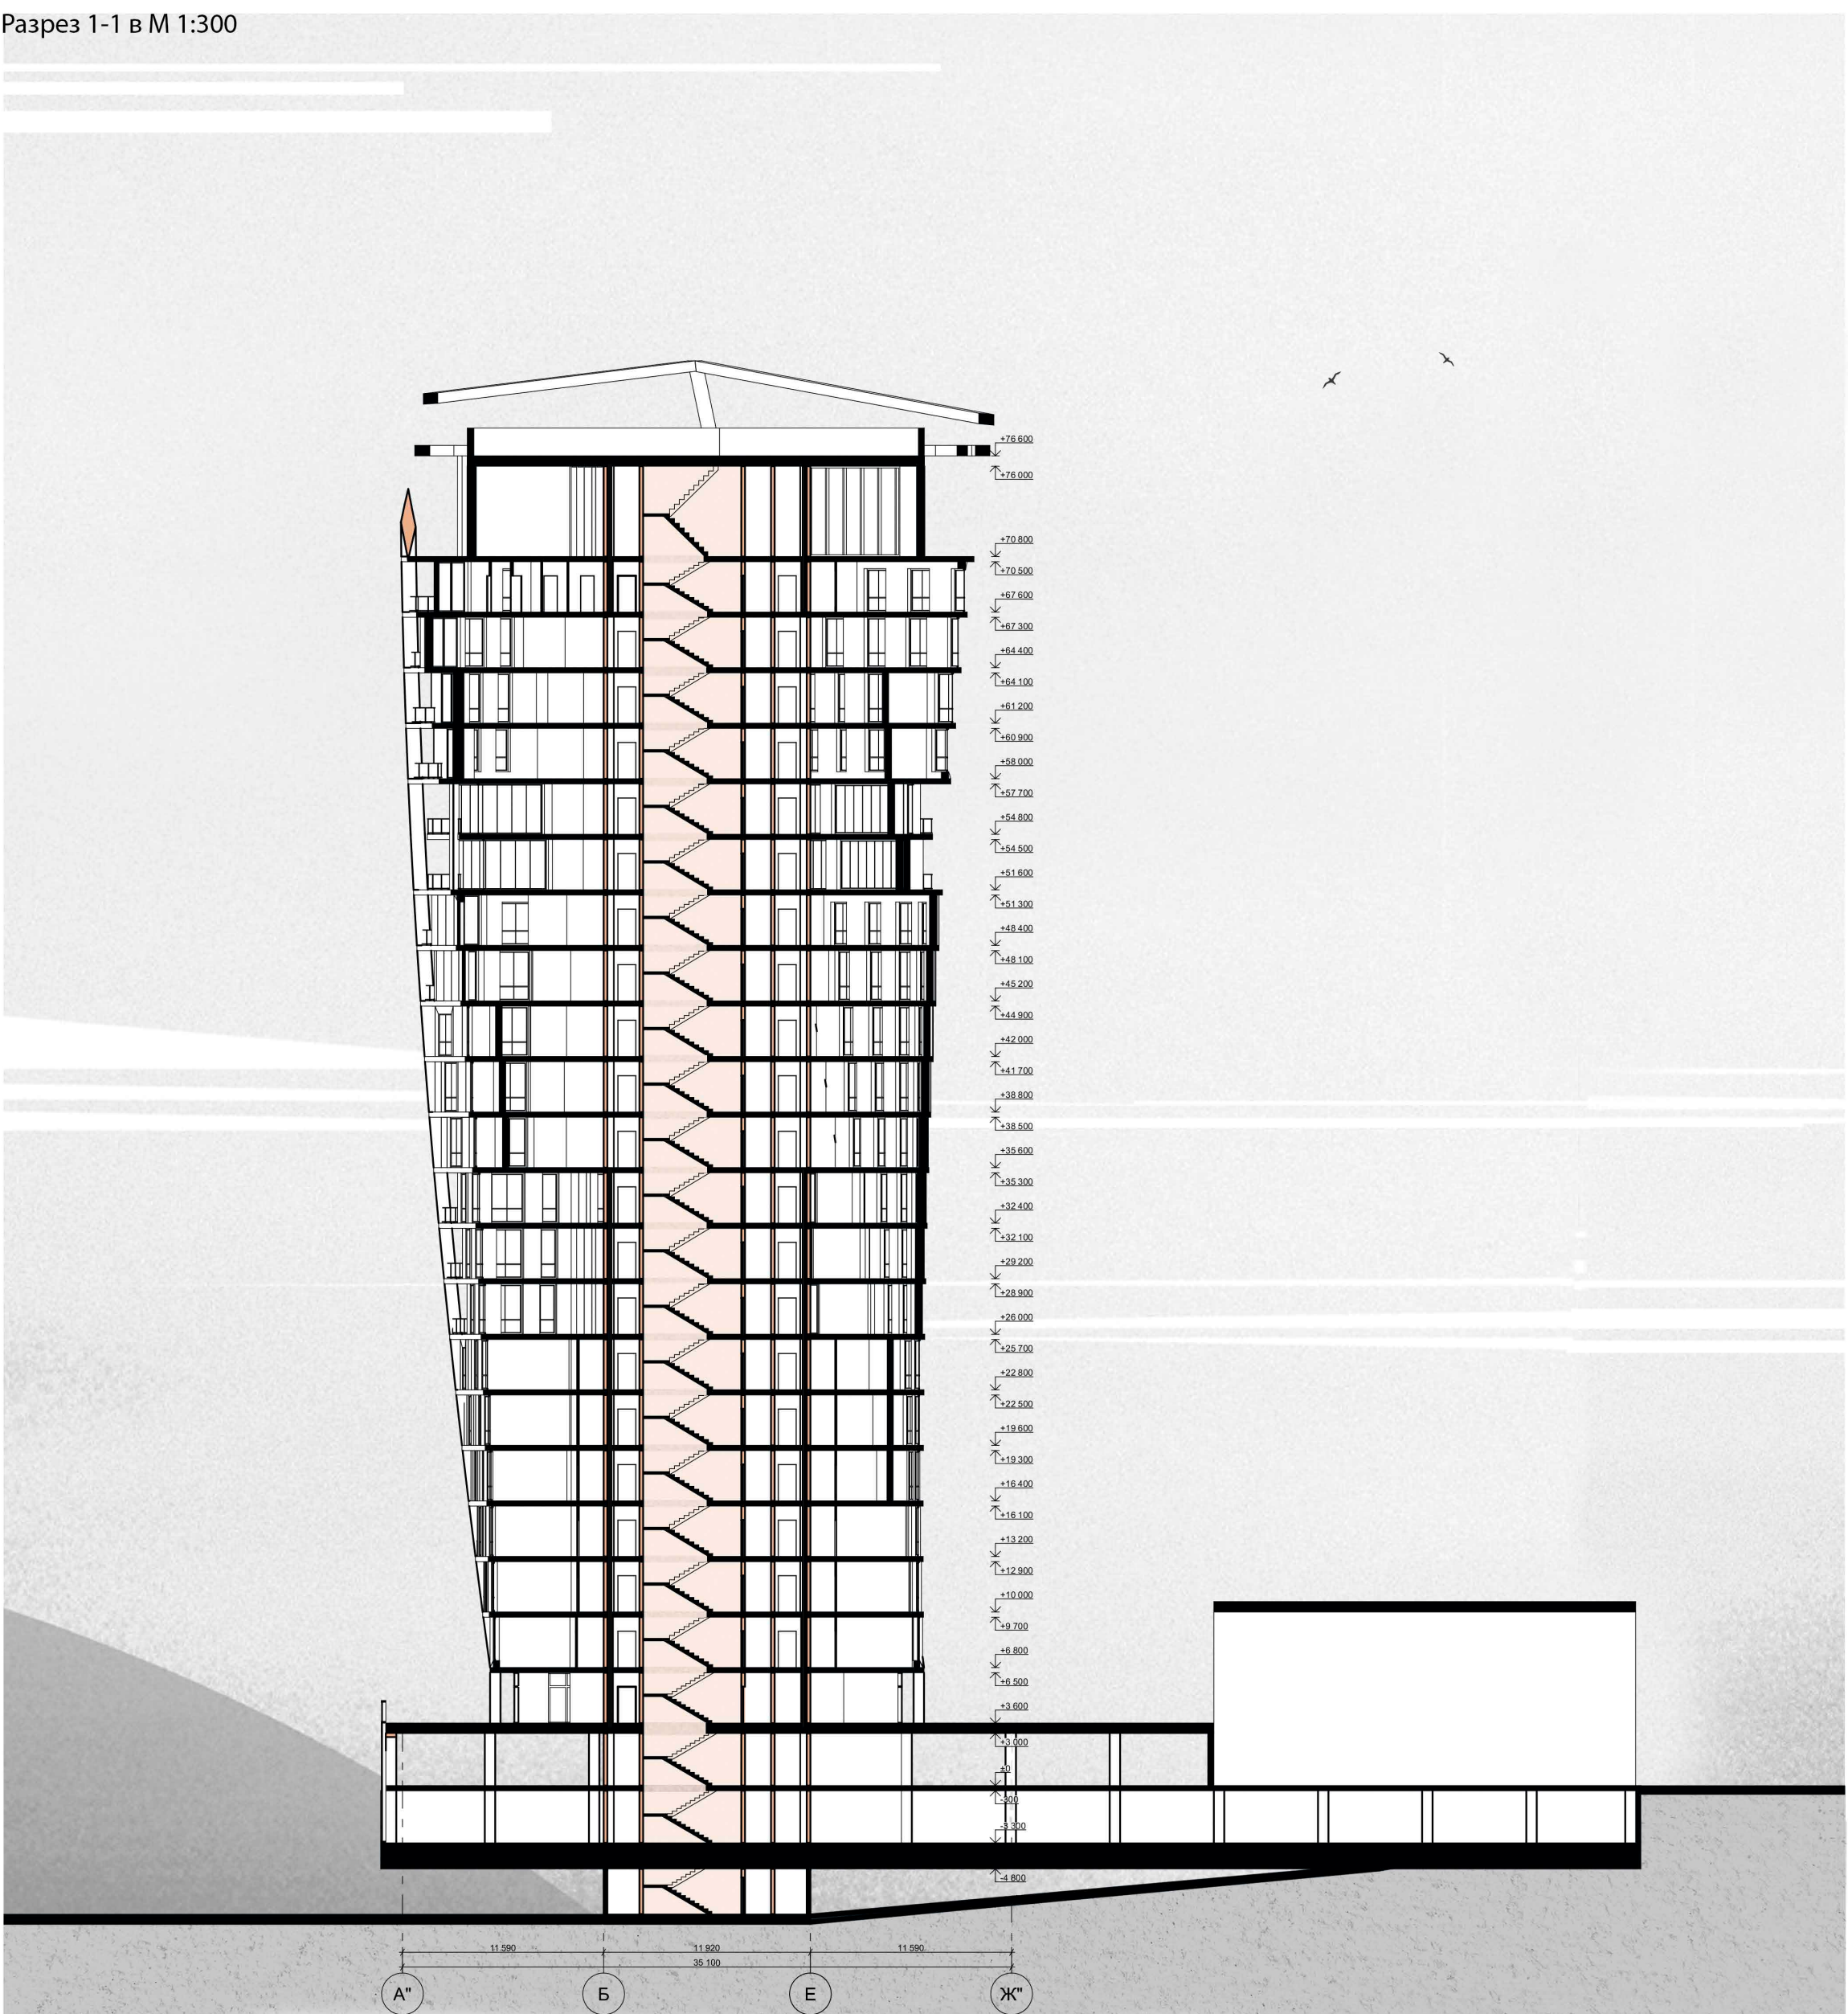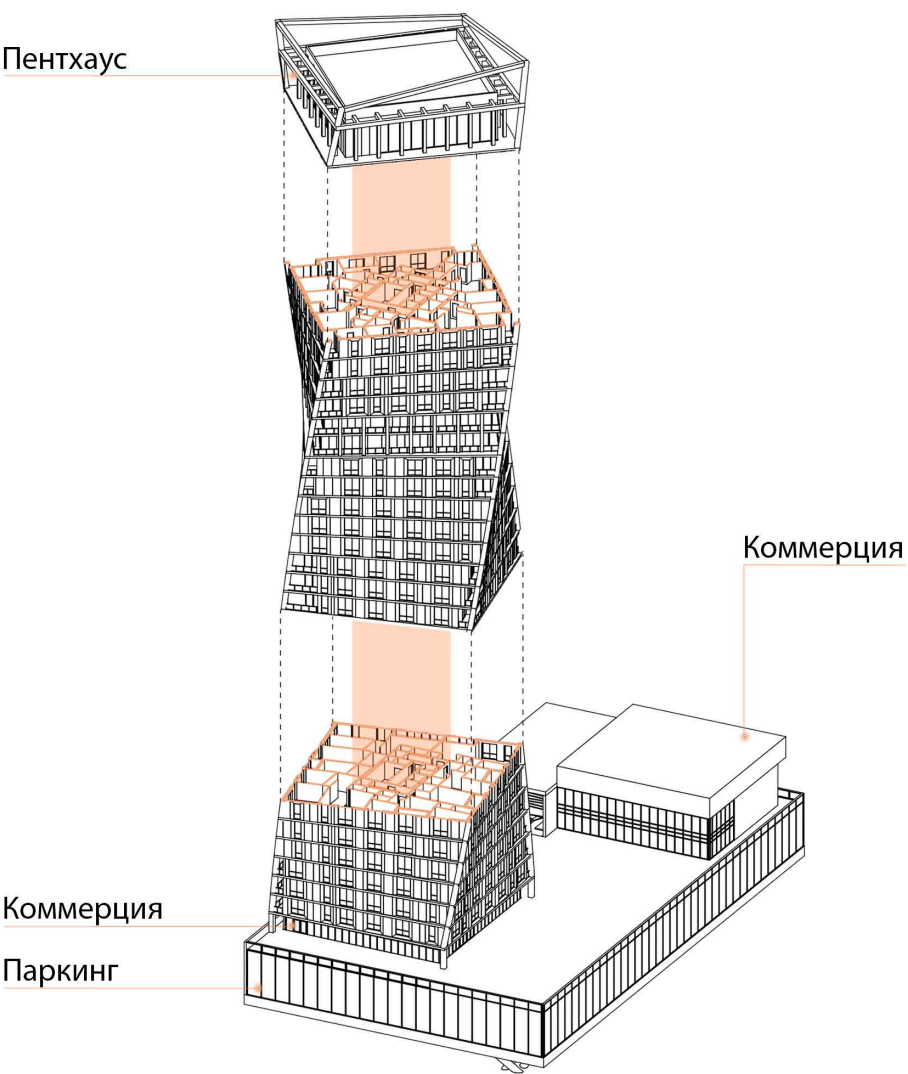

Формообразование продиктовано территорией проектирования. Цель - уйти от массивного кубического объема к более природной форме, которая бы перекинулась с ландшафтом и жвакторией. Стилобат поэтажно поделен на 2 зоны и ориентирован на реку с учетом перспективы развития городской прогулочной набережной с севера от жилого комплекса Новый город до набережной Ижевского пруда. Нижний его уровень отдан под коммерческое использование, верхий уровень - двухуровневая парковка.

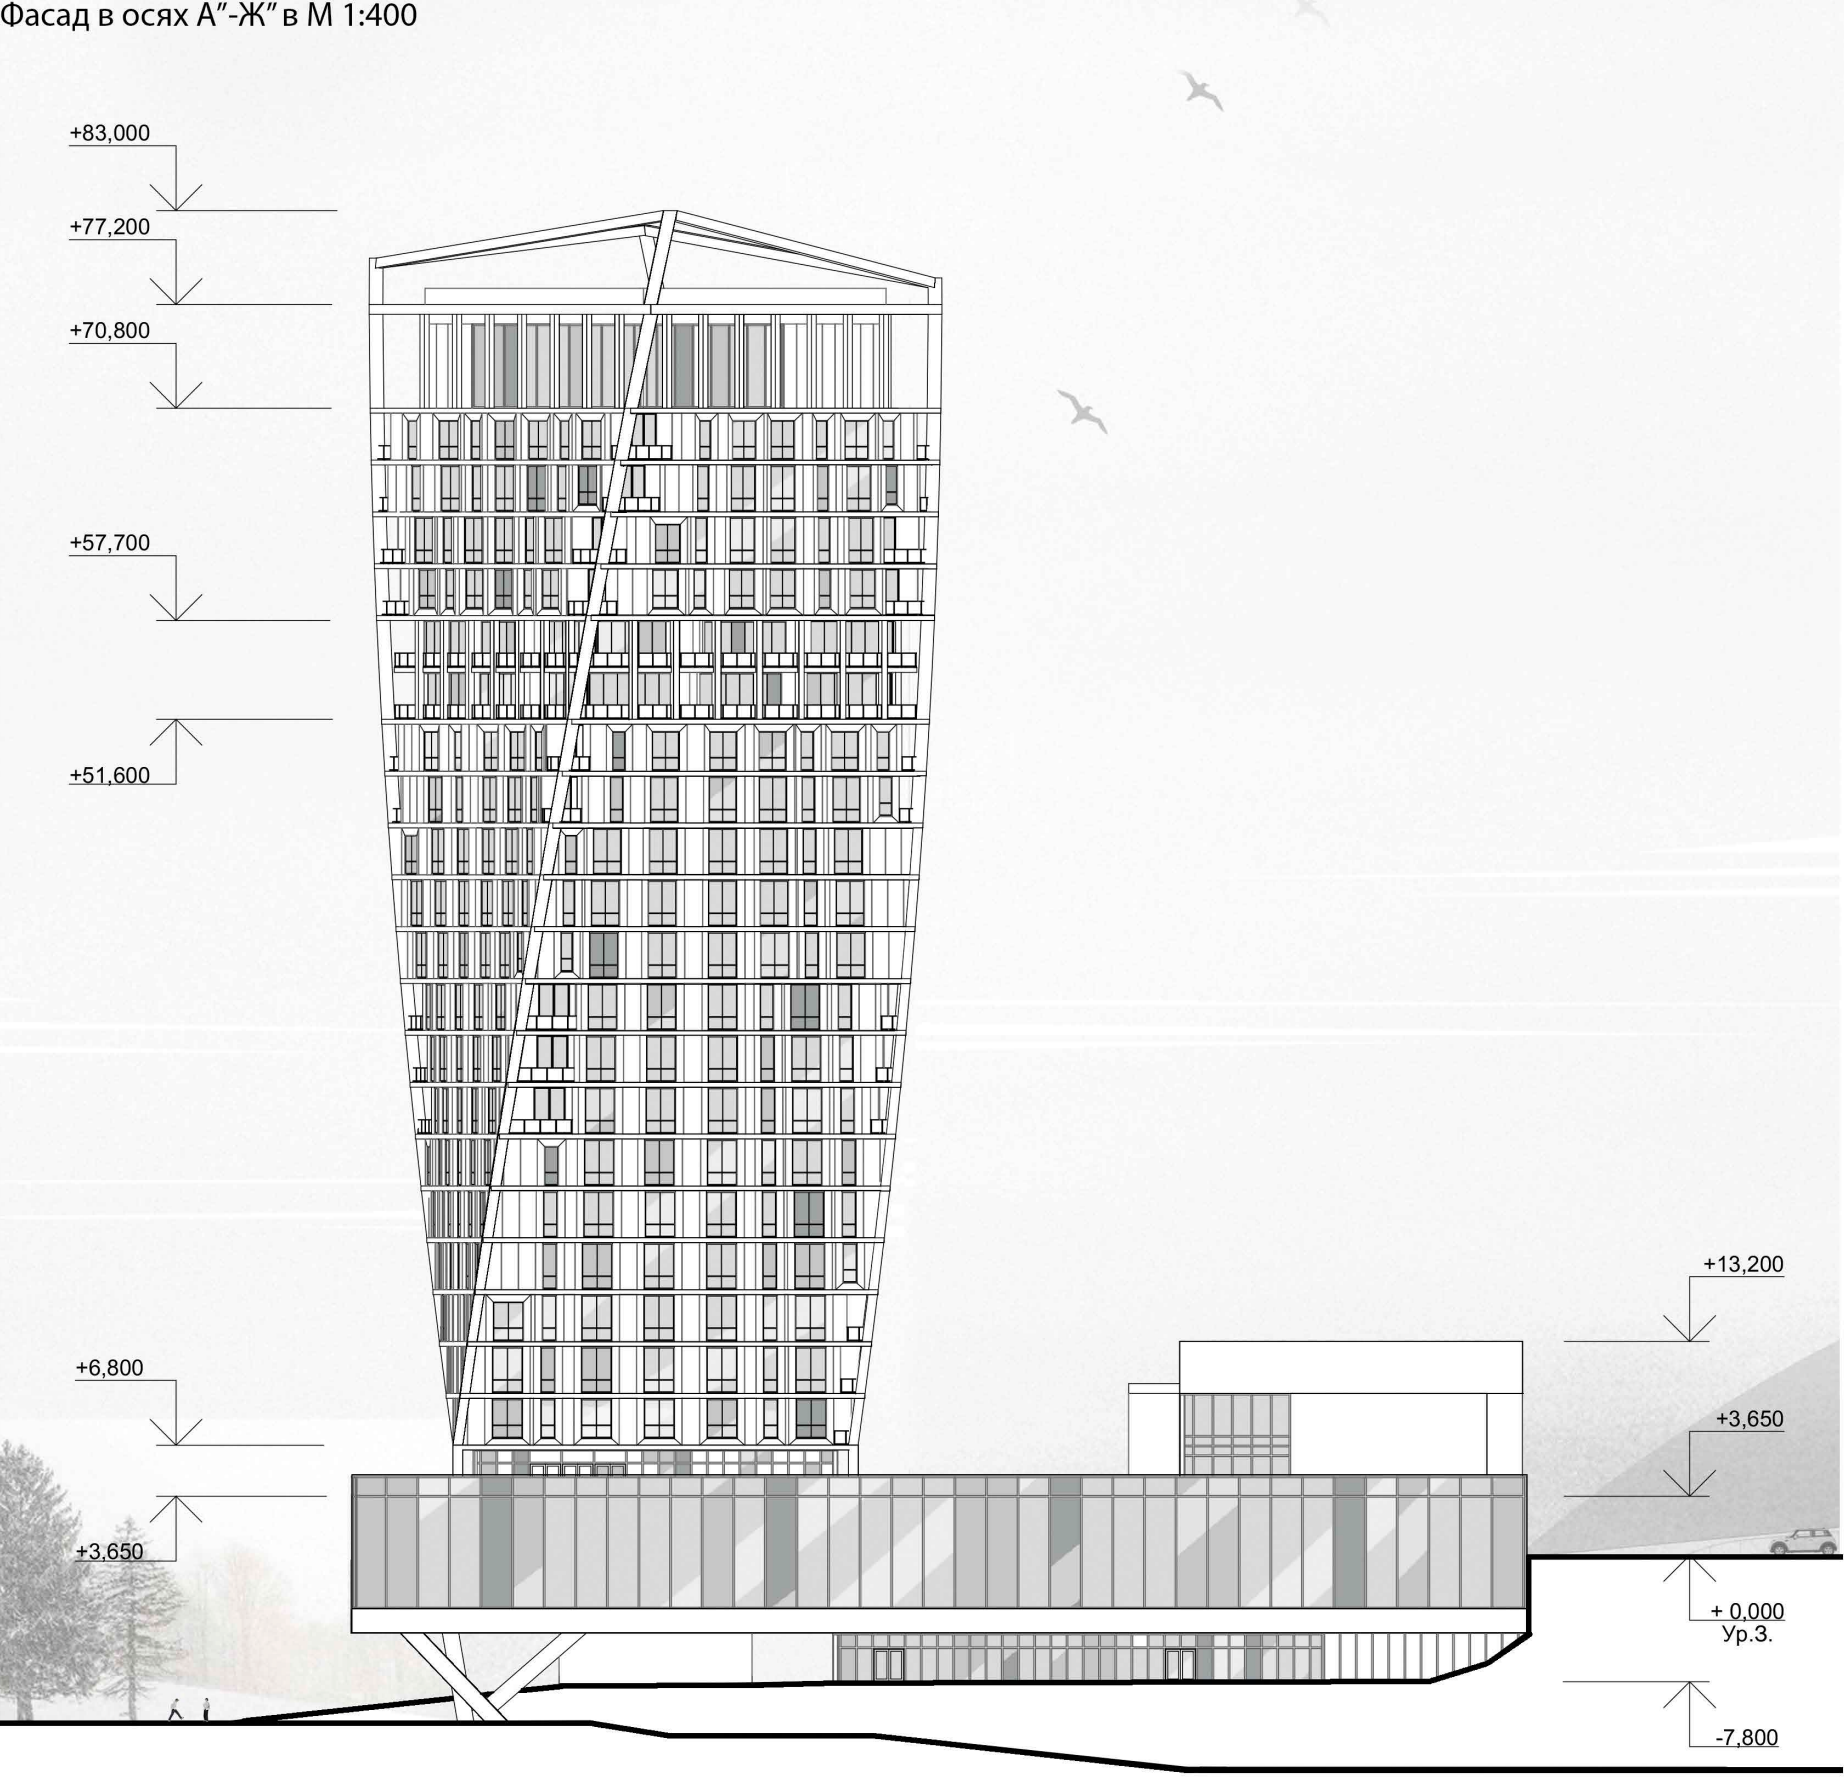

Проект многоэтажного жилого дома на ул. 3-я Подлесная

