Многоквартирный жилой комплекс повышенной этажности

на набережной зодчего Дудина в г. Ижевск

Фасад в осях БА–АН М 1:600

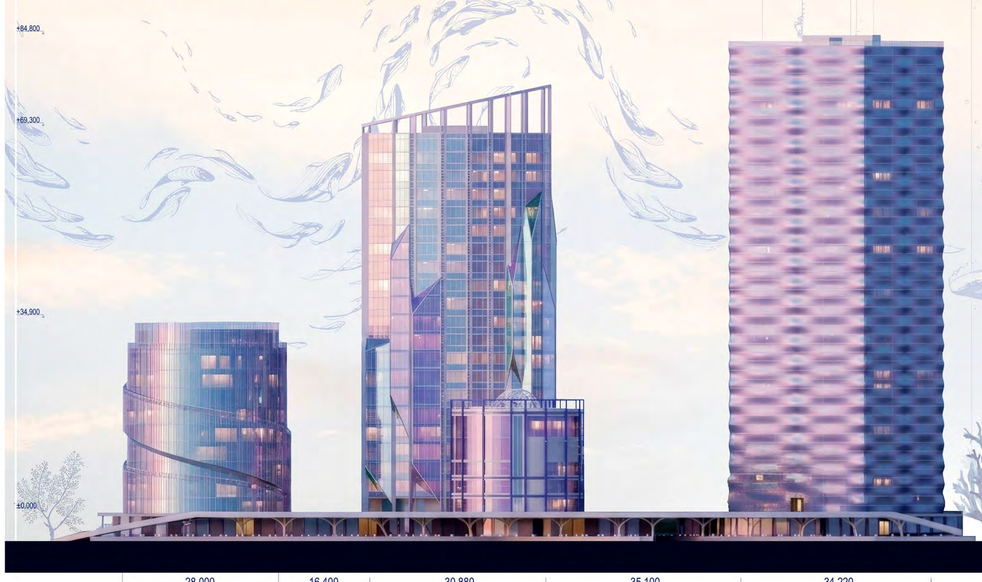

Фасад в осях Б1–А14 М 1:600

Фасад в осях АН–БА М 1:600

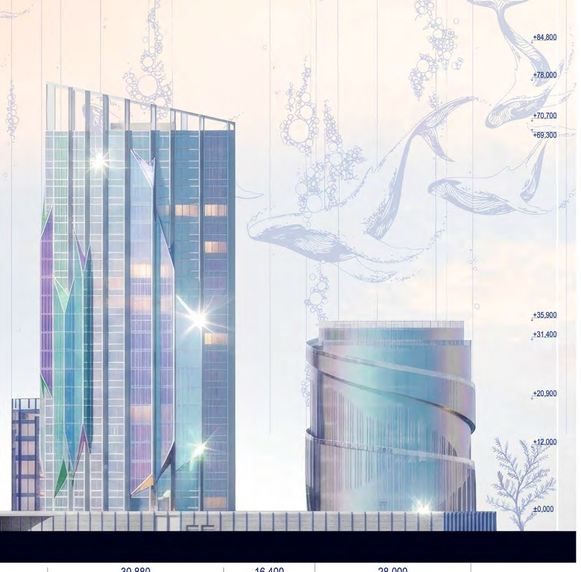

Ситуационный план
М 1:6000

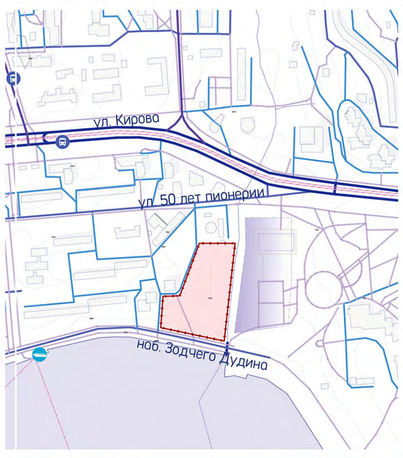

План на отметке –4,000
М 1:1200

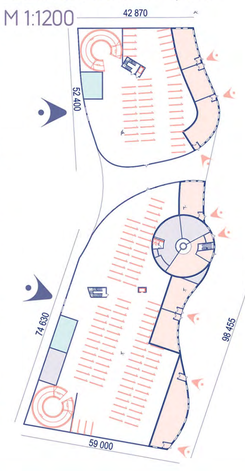

3Д разрез
М 1:1200

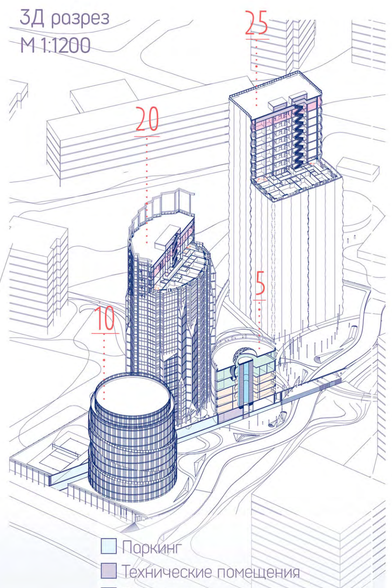

Экспликация:

- Граница проектируемого участка
- Въезд в паркинг
- Противопожарный проезд
- Прогулочно-проходная зона
- КНС
- Въезд в паркинг
- Вход в коммерцию
- Коммерческие помещения
- Мусоросборная камера
- Технические помещения
- Паркинг
- Технические помещения
- Пентхаусы
- Офисы
- Ресторан
- Пятиэтажный аквариум с лифтом

Генплан
М 1:1000

Разрез 1-1
М 1:500

01 План на отметке +0,000
М 1:200

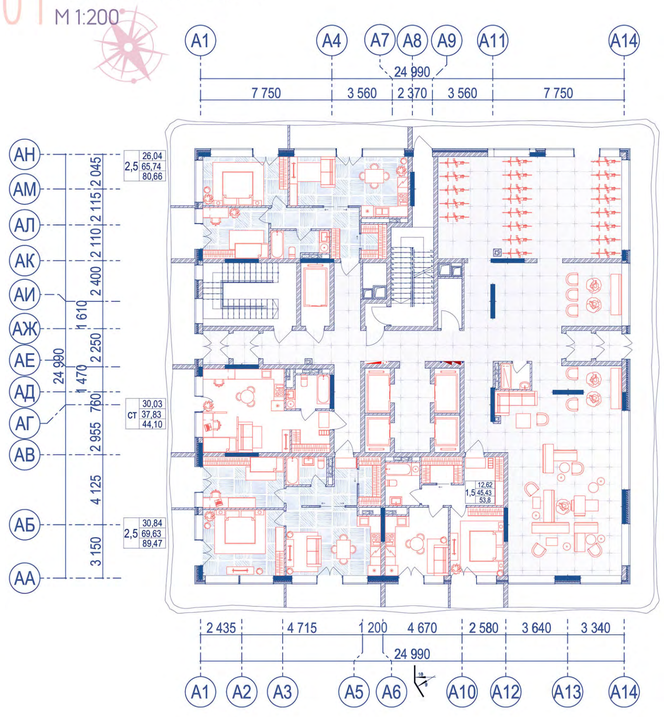

01 План на отметке +0,000
М 1:200

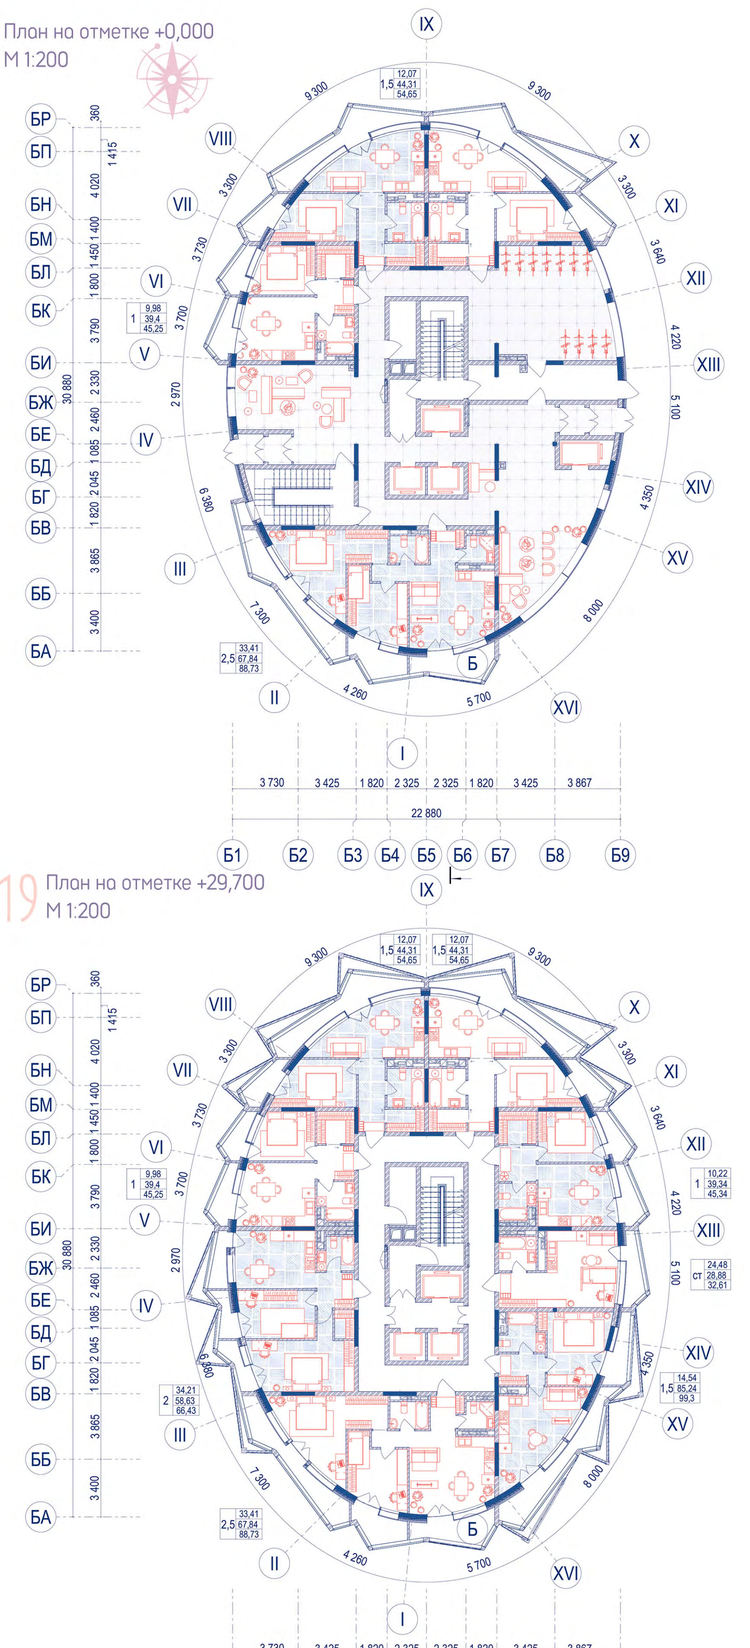

10-24 План на отметке +29,700
М 1:200

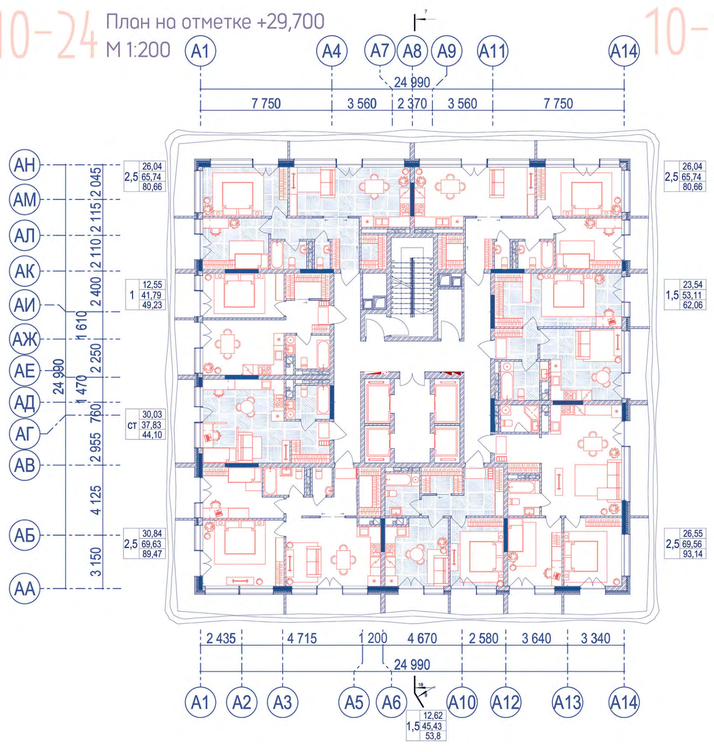

10-19 План на отметке +29,700
М 1:200

25 План на отметке +79,200
М 1:200

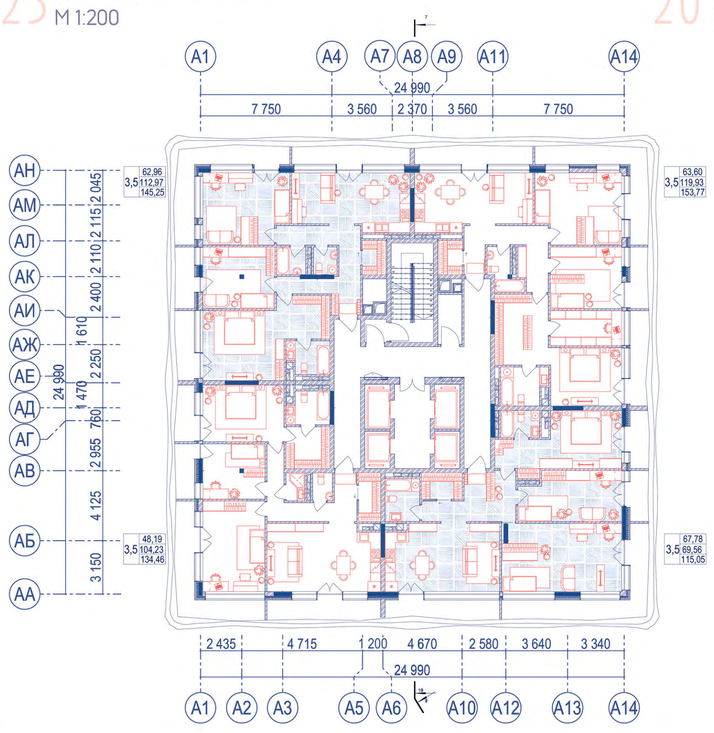

20 План на отметке +62,700
М 1:200

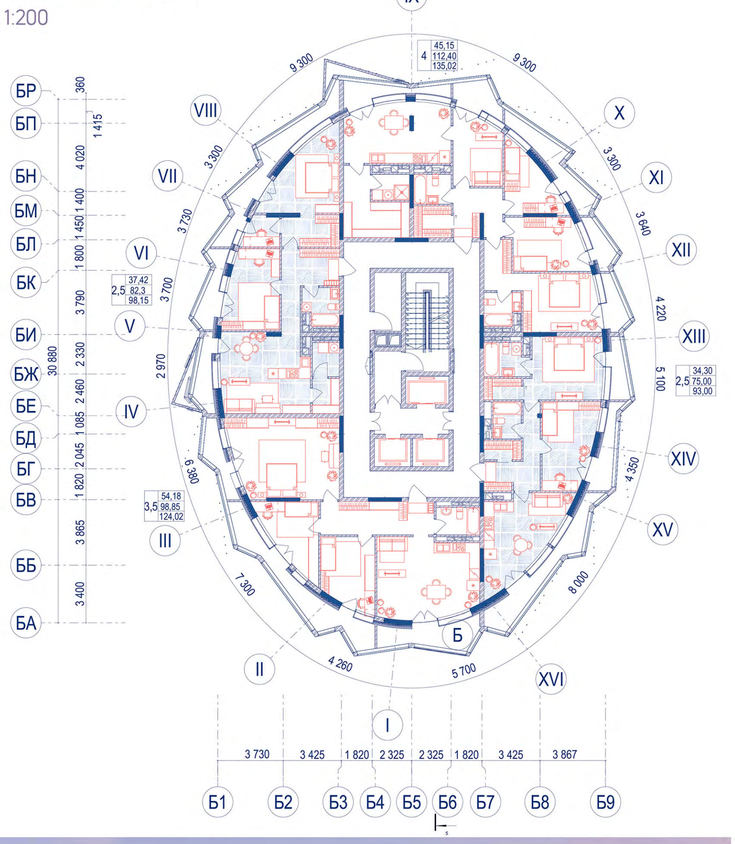

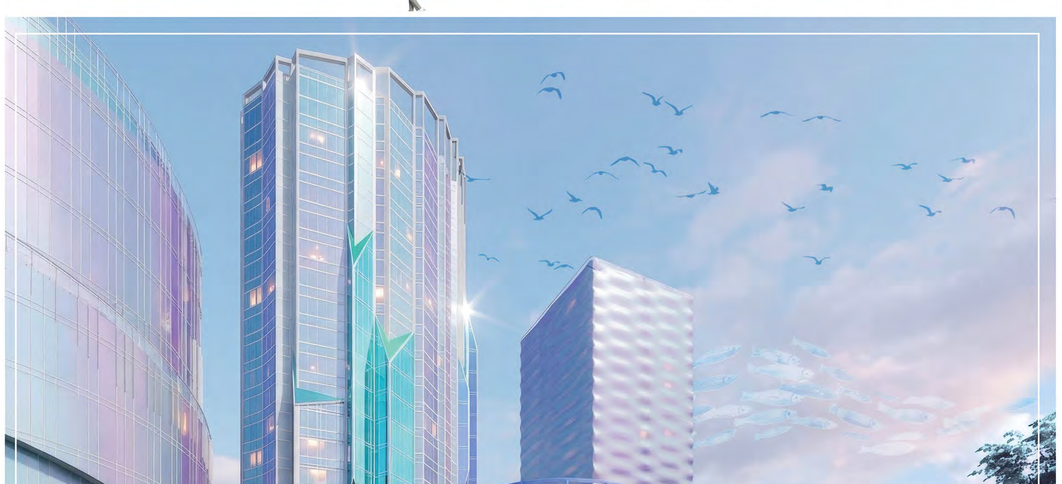

ФБОУ “ИжГТУ имени М.Т. Калашникова”, г. Ижевск
Выполнил: ст. гр. Б22-591-1 Лекомцева И.С.
Преподаватель: О.А. Хузяхметова, А.Н. Зорин