


СИТУАЦИОННЫЙ ПЛАН М1:2000



 ВЫПОЛНИЛ: СТУДЕНТ ФГБОУ ВО «ИЖГТУ ИМЕНИ М. Т. КАЛАШНИКОВА» ГРУППЫ Б22-591-1 НАБИЕВ Д.
РУКОВОДИТЕЛЬ: ШЕМЯКИНА Я.В., ТУРКЕЕВ Д. В.

ГЕНПЛАН М1:1000

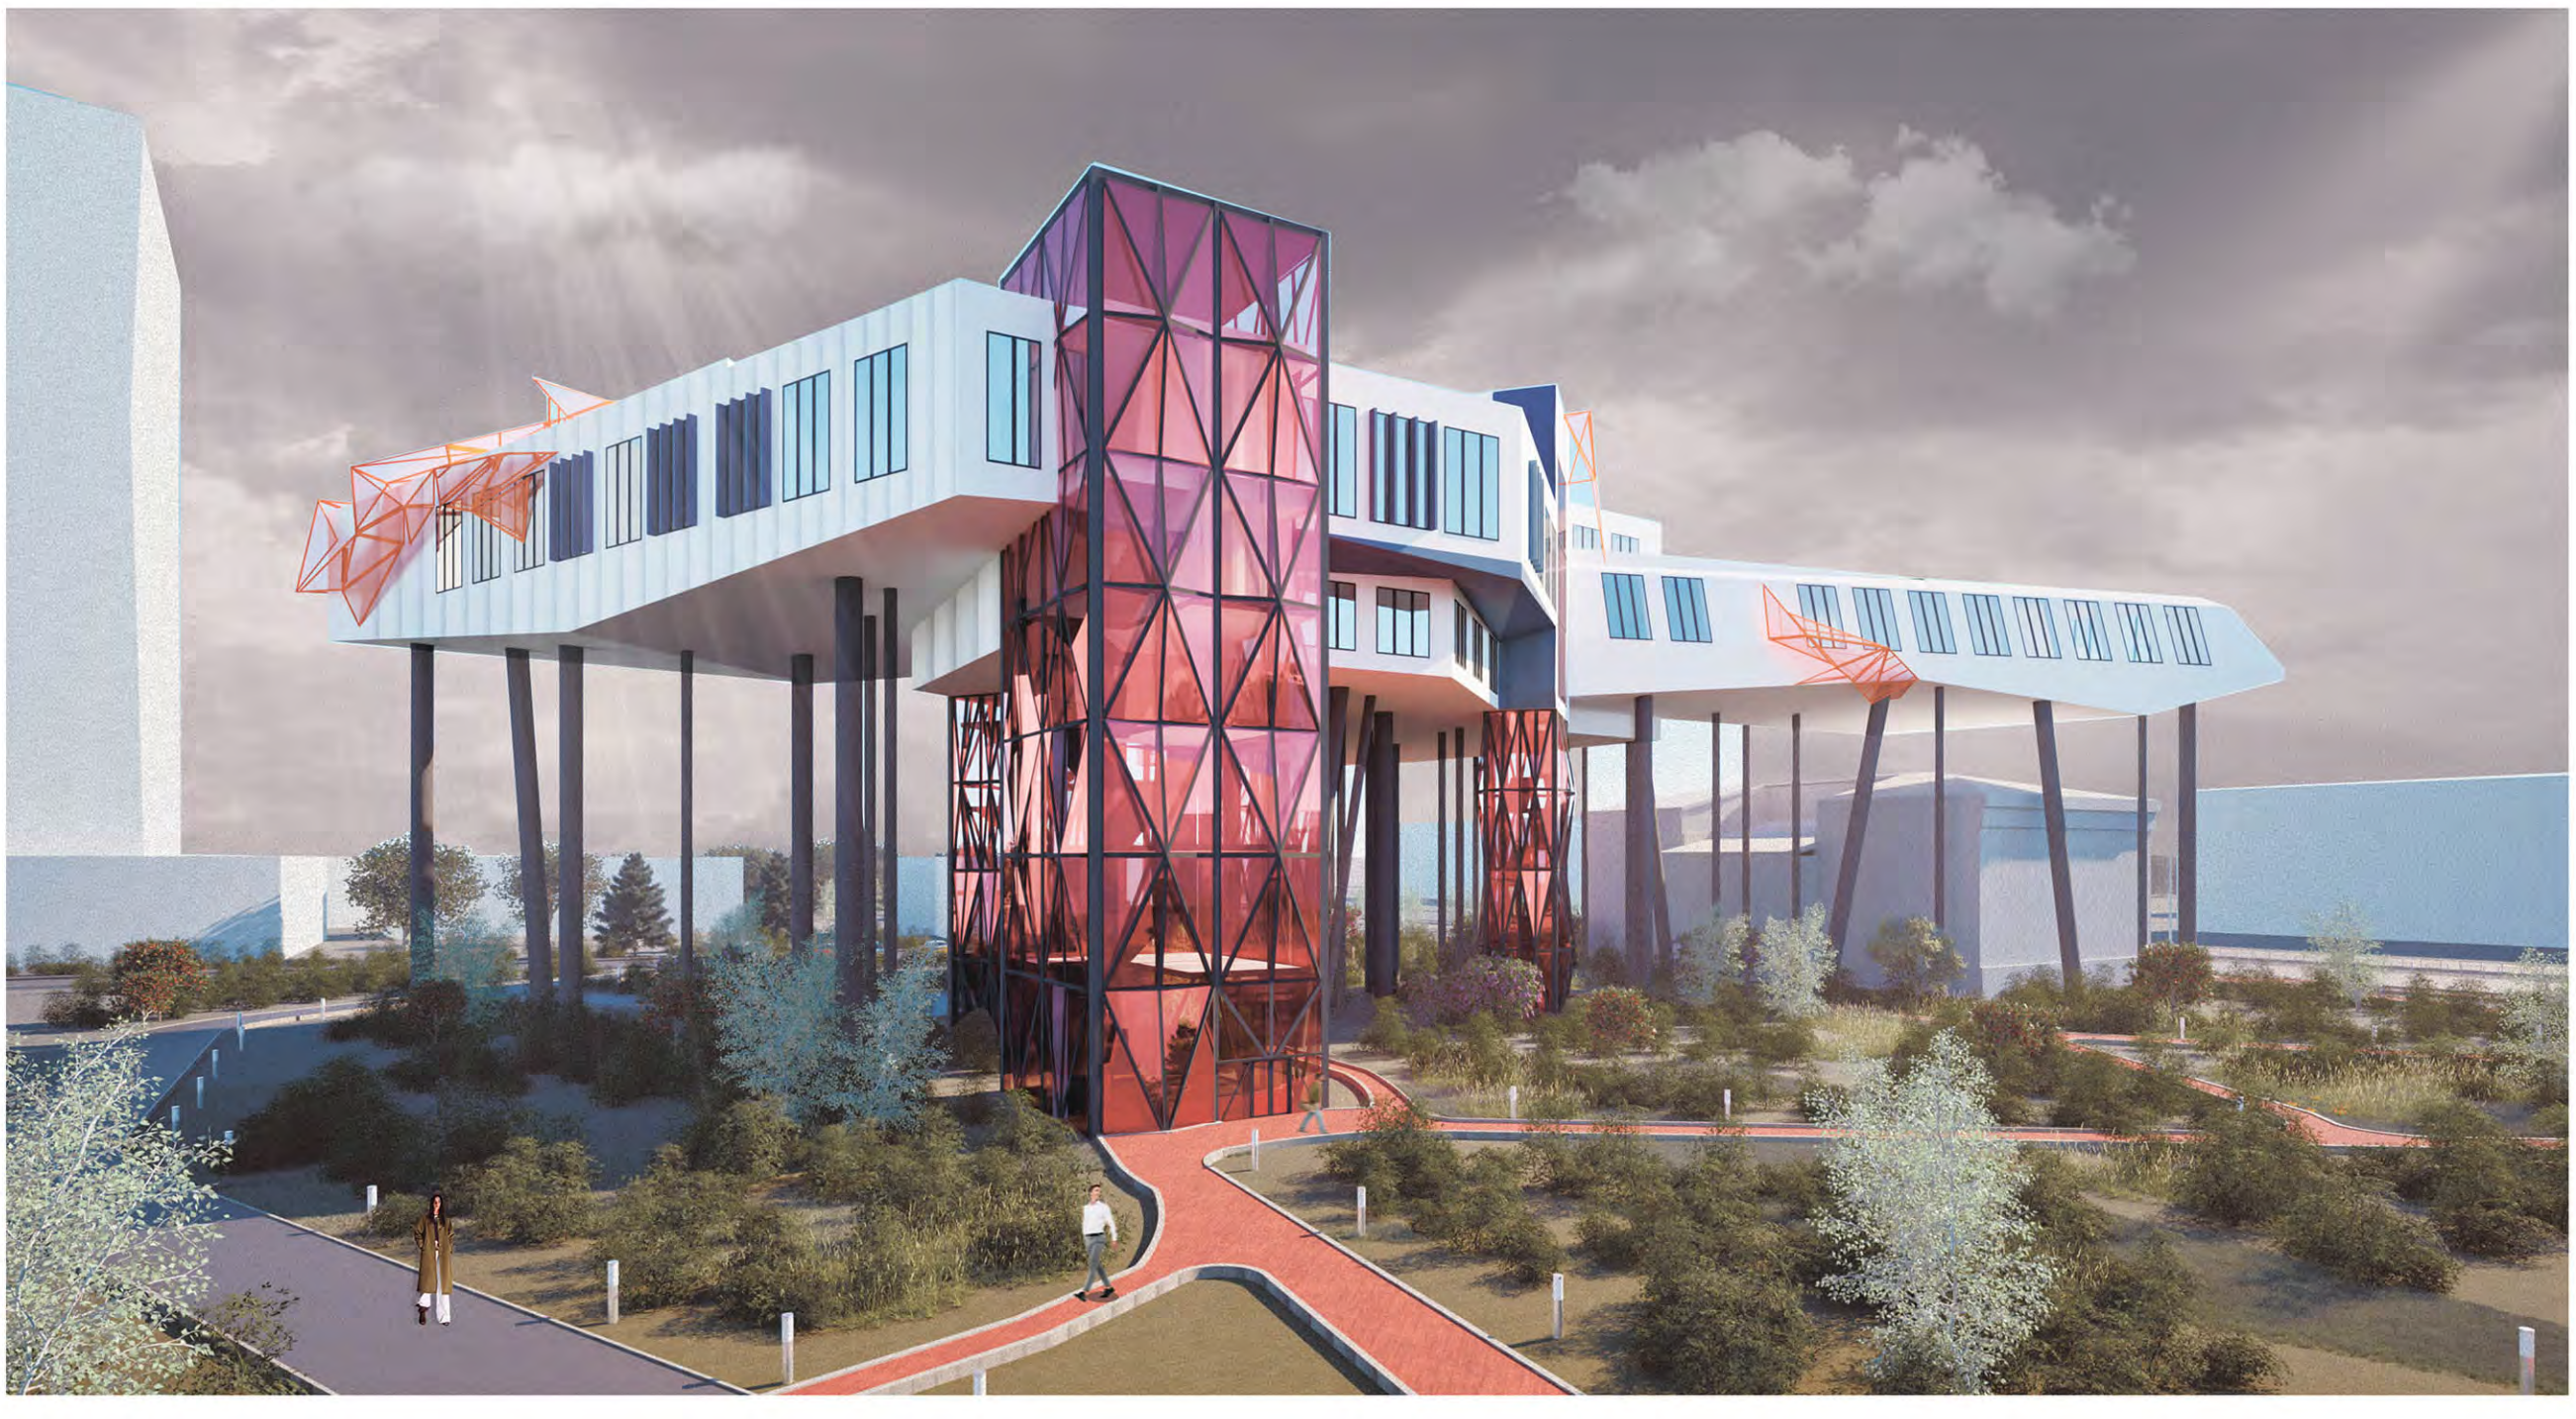

МУЗЕЙ ОРИГАМИ ПО УЛ. КИРОВА В Г. ИЖЕВСКЕ

