



Вид 2



Вид 3



Вид 4



Вид 5




Вид 6

Вид 1




Жилые дома со встроенными нежилыми помещениями по ул. Джембула в Свердловском АО г. Иркутска

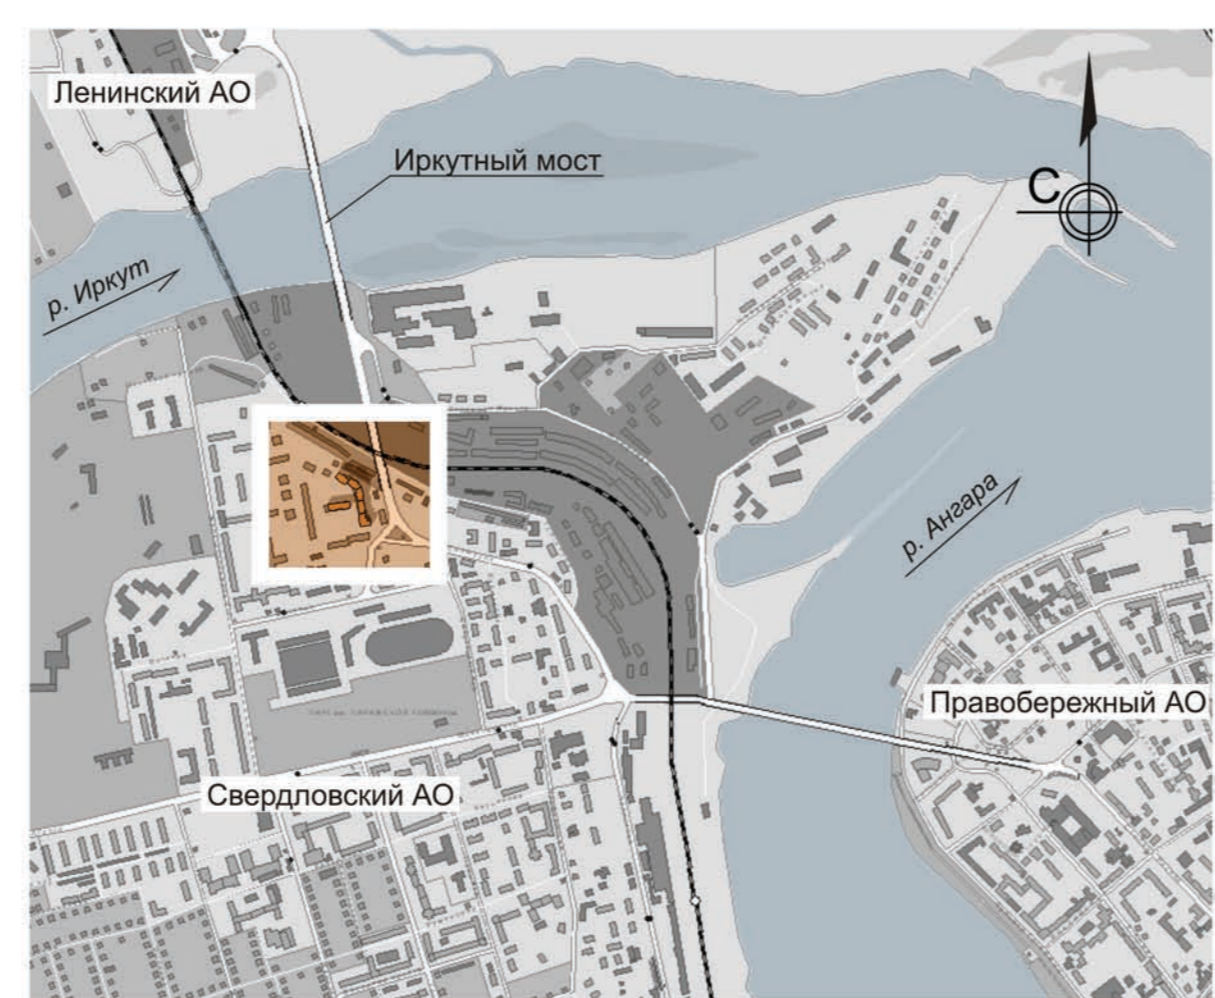


Ситуационная схема

Раздел: "Постройки"
 Номинация: "Многоэтажные жилые дома"
 Проектная организация: ООО "Востсибпроект", ООО ИСФ "Эффект и Ко"
 Авторский коллектив: Архитекторы: Касьянов С.М., Гусевский А.С., Попов А.И.
 Главный конструктор: Готовский С.И.
 Строительная организация: ЖСК "ВостСибСтрой"


Блок-секция 6 1 этаж.

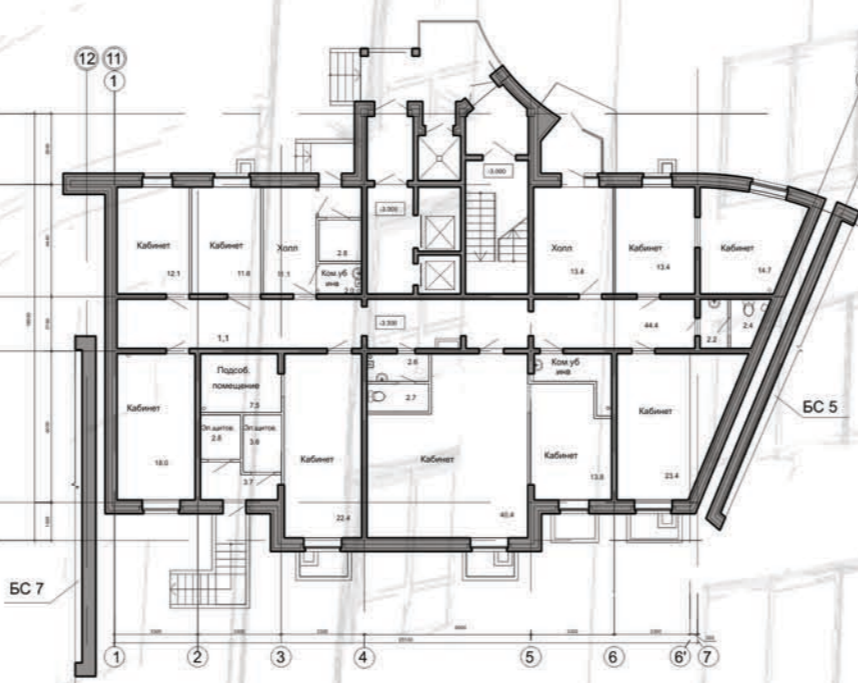



Блок-секция 6 типовой этаж.

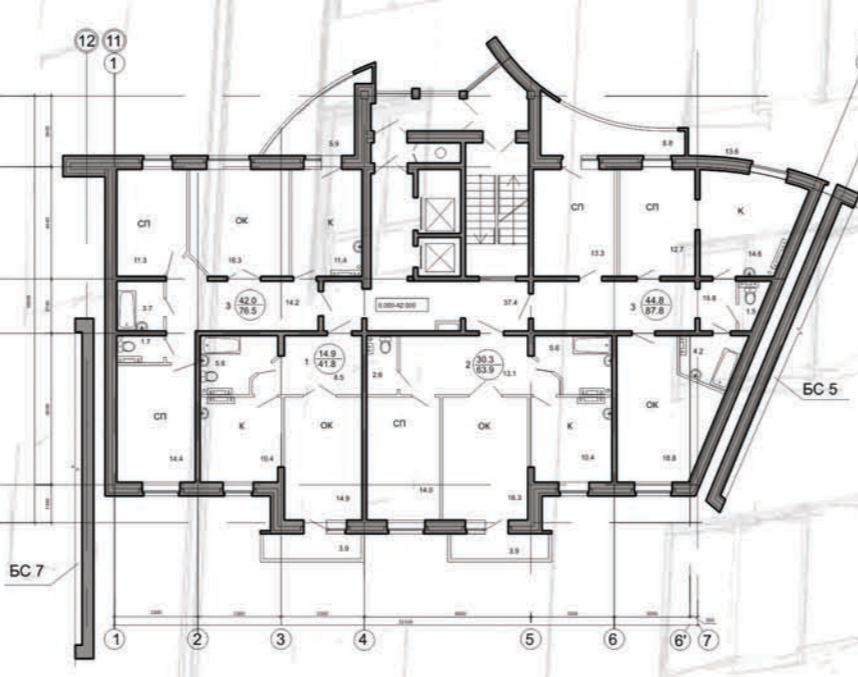


Блок-секция 1-2 1 этаж

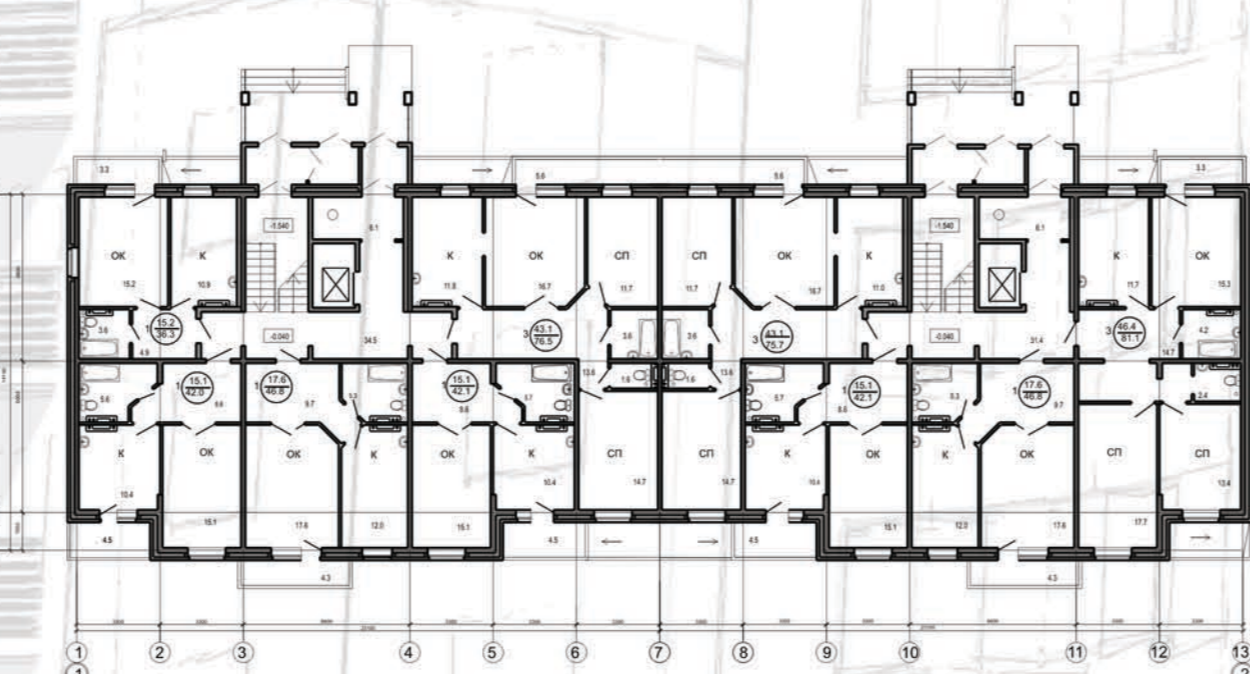

Блок-секция 1-2 типовой этаж

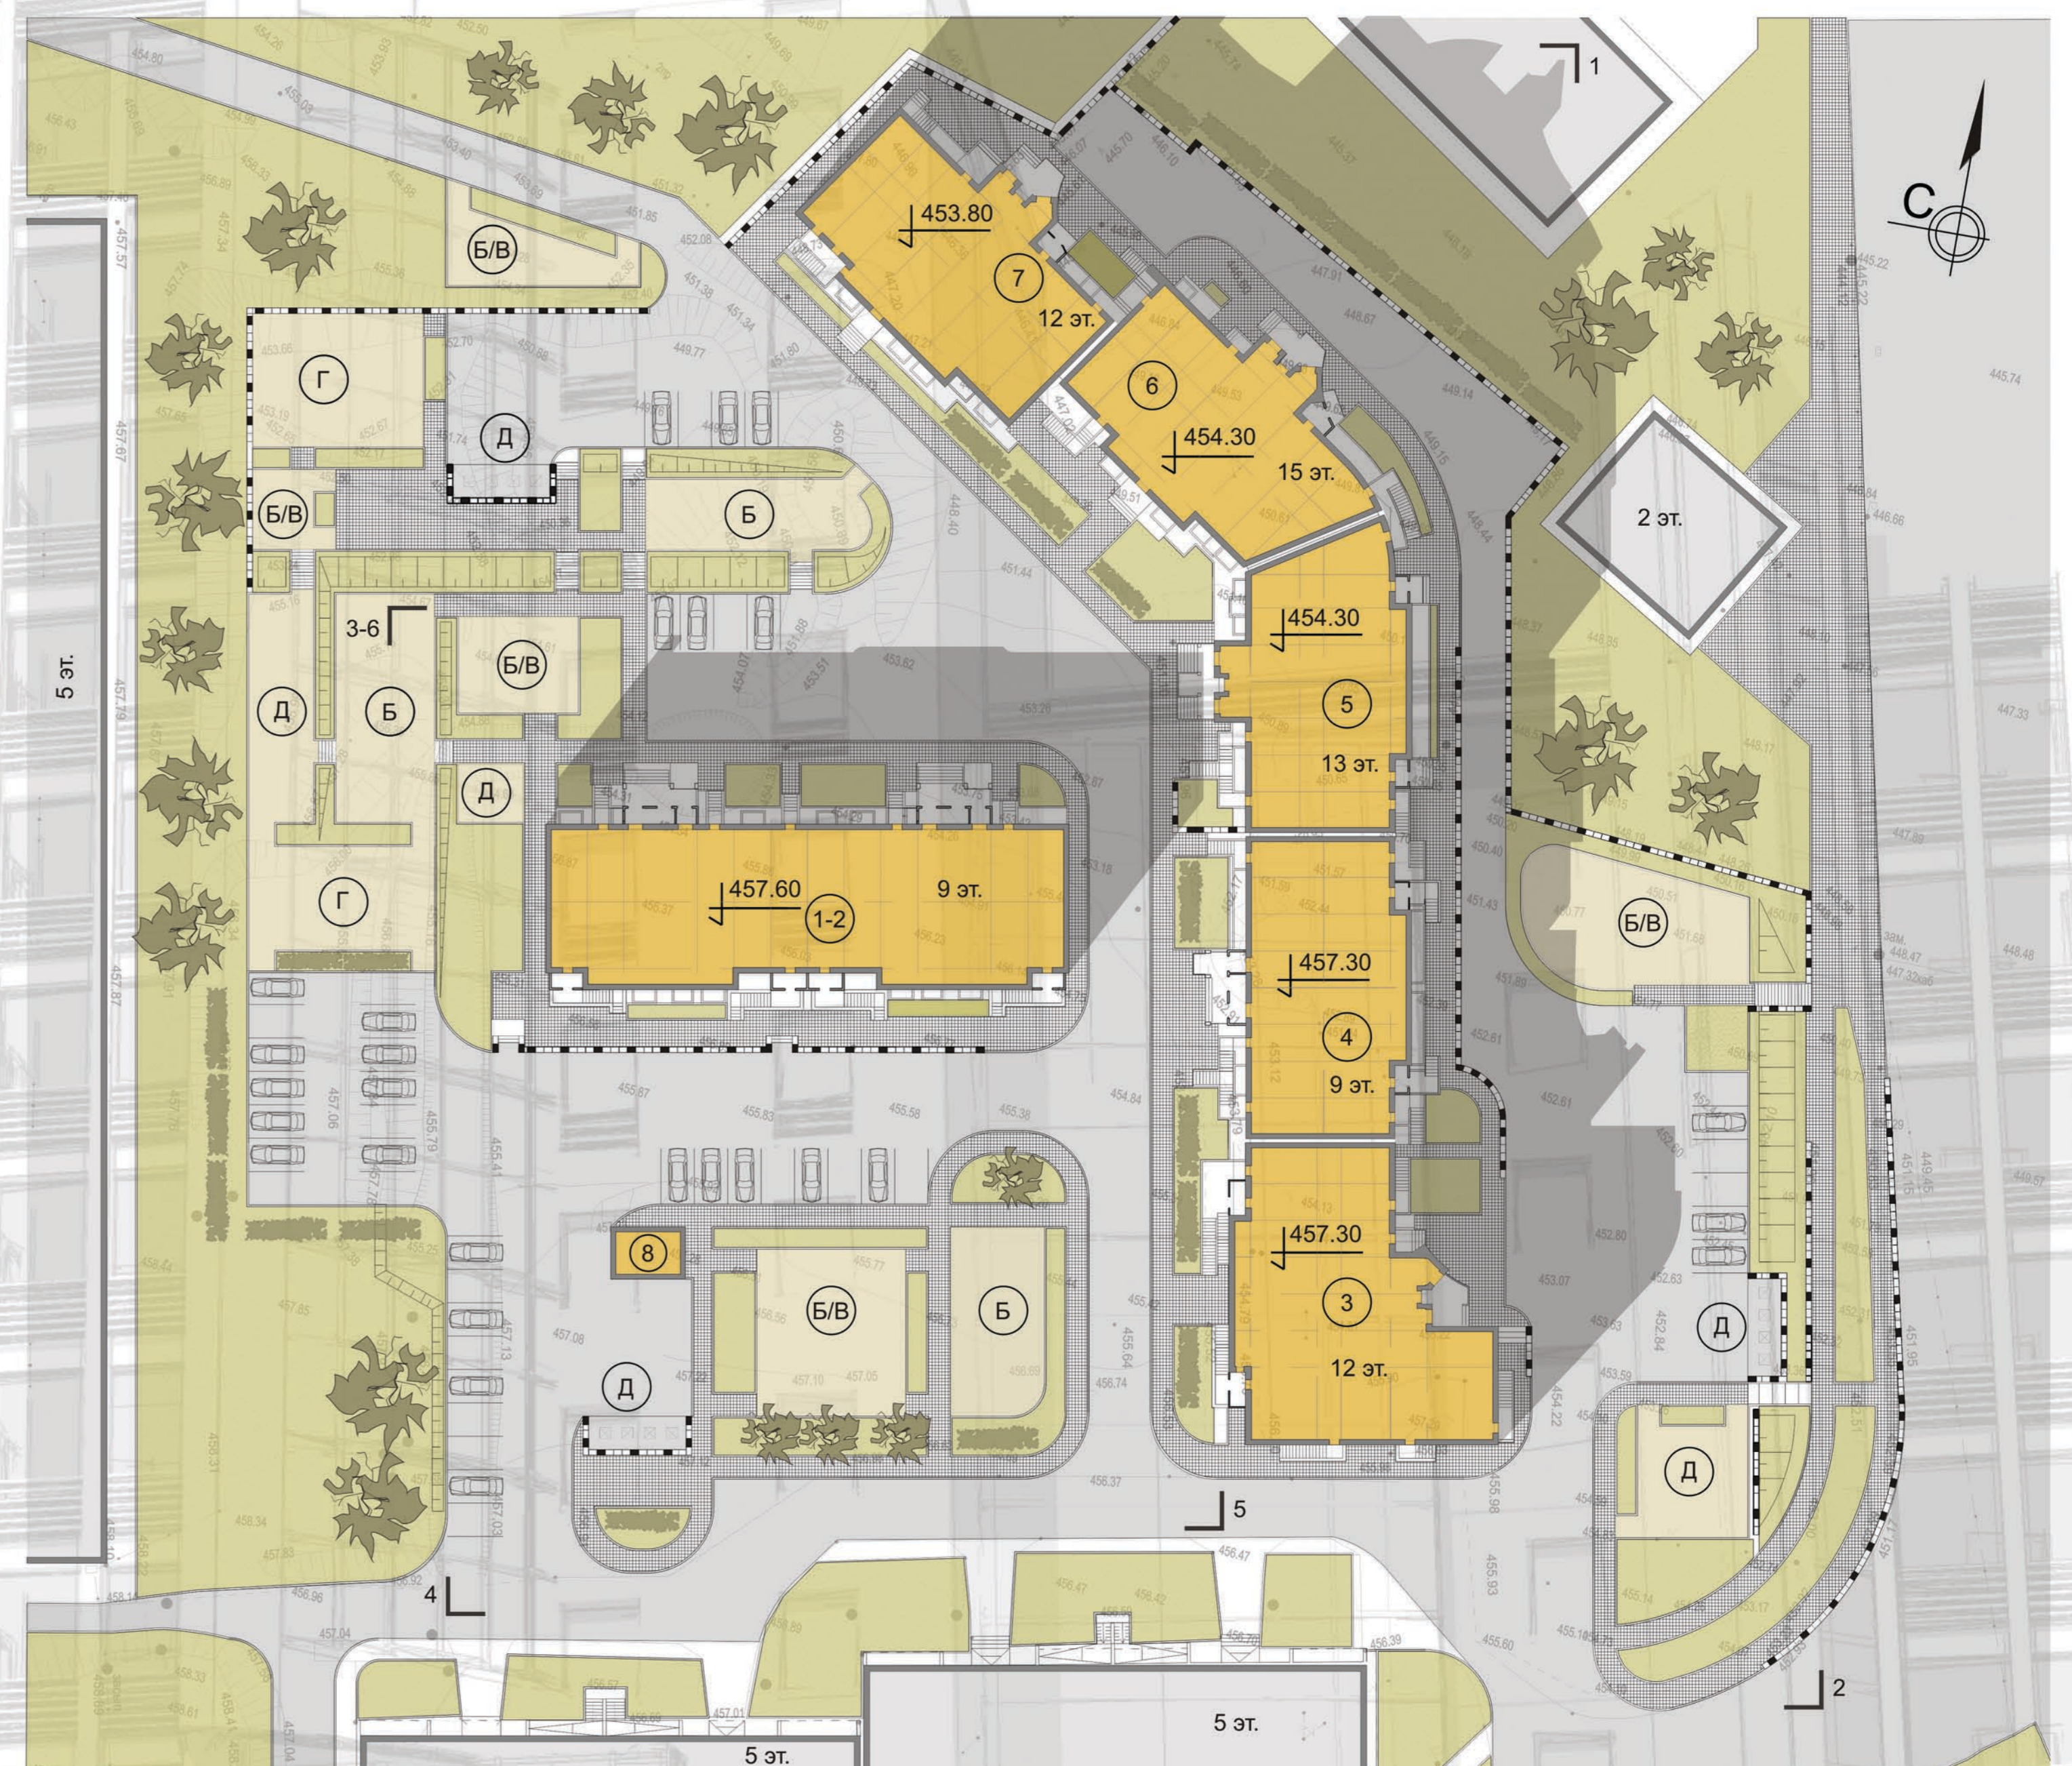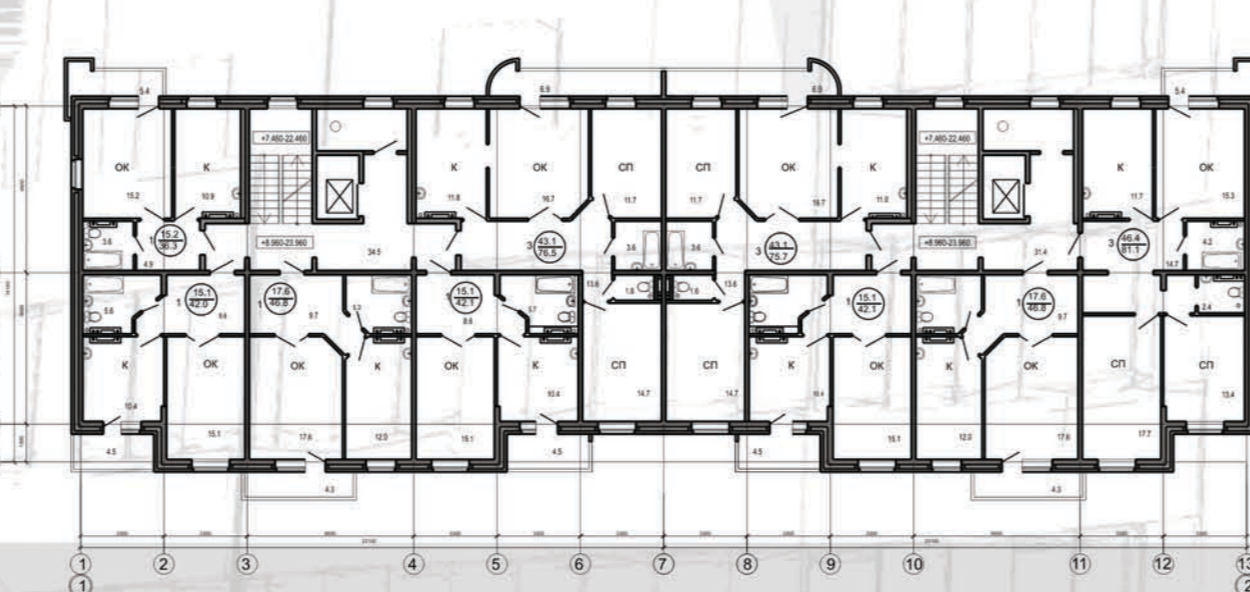

Генплан

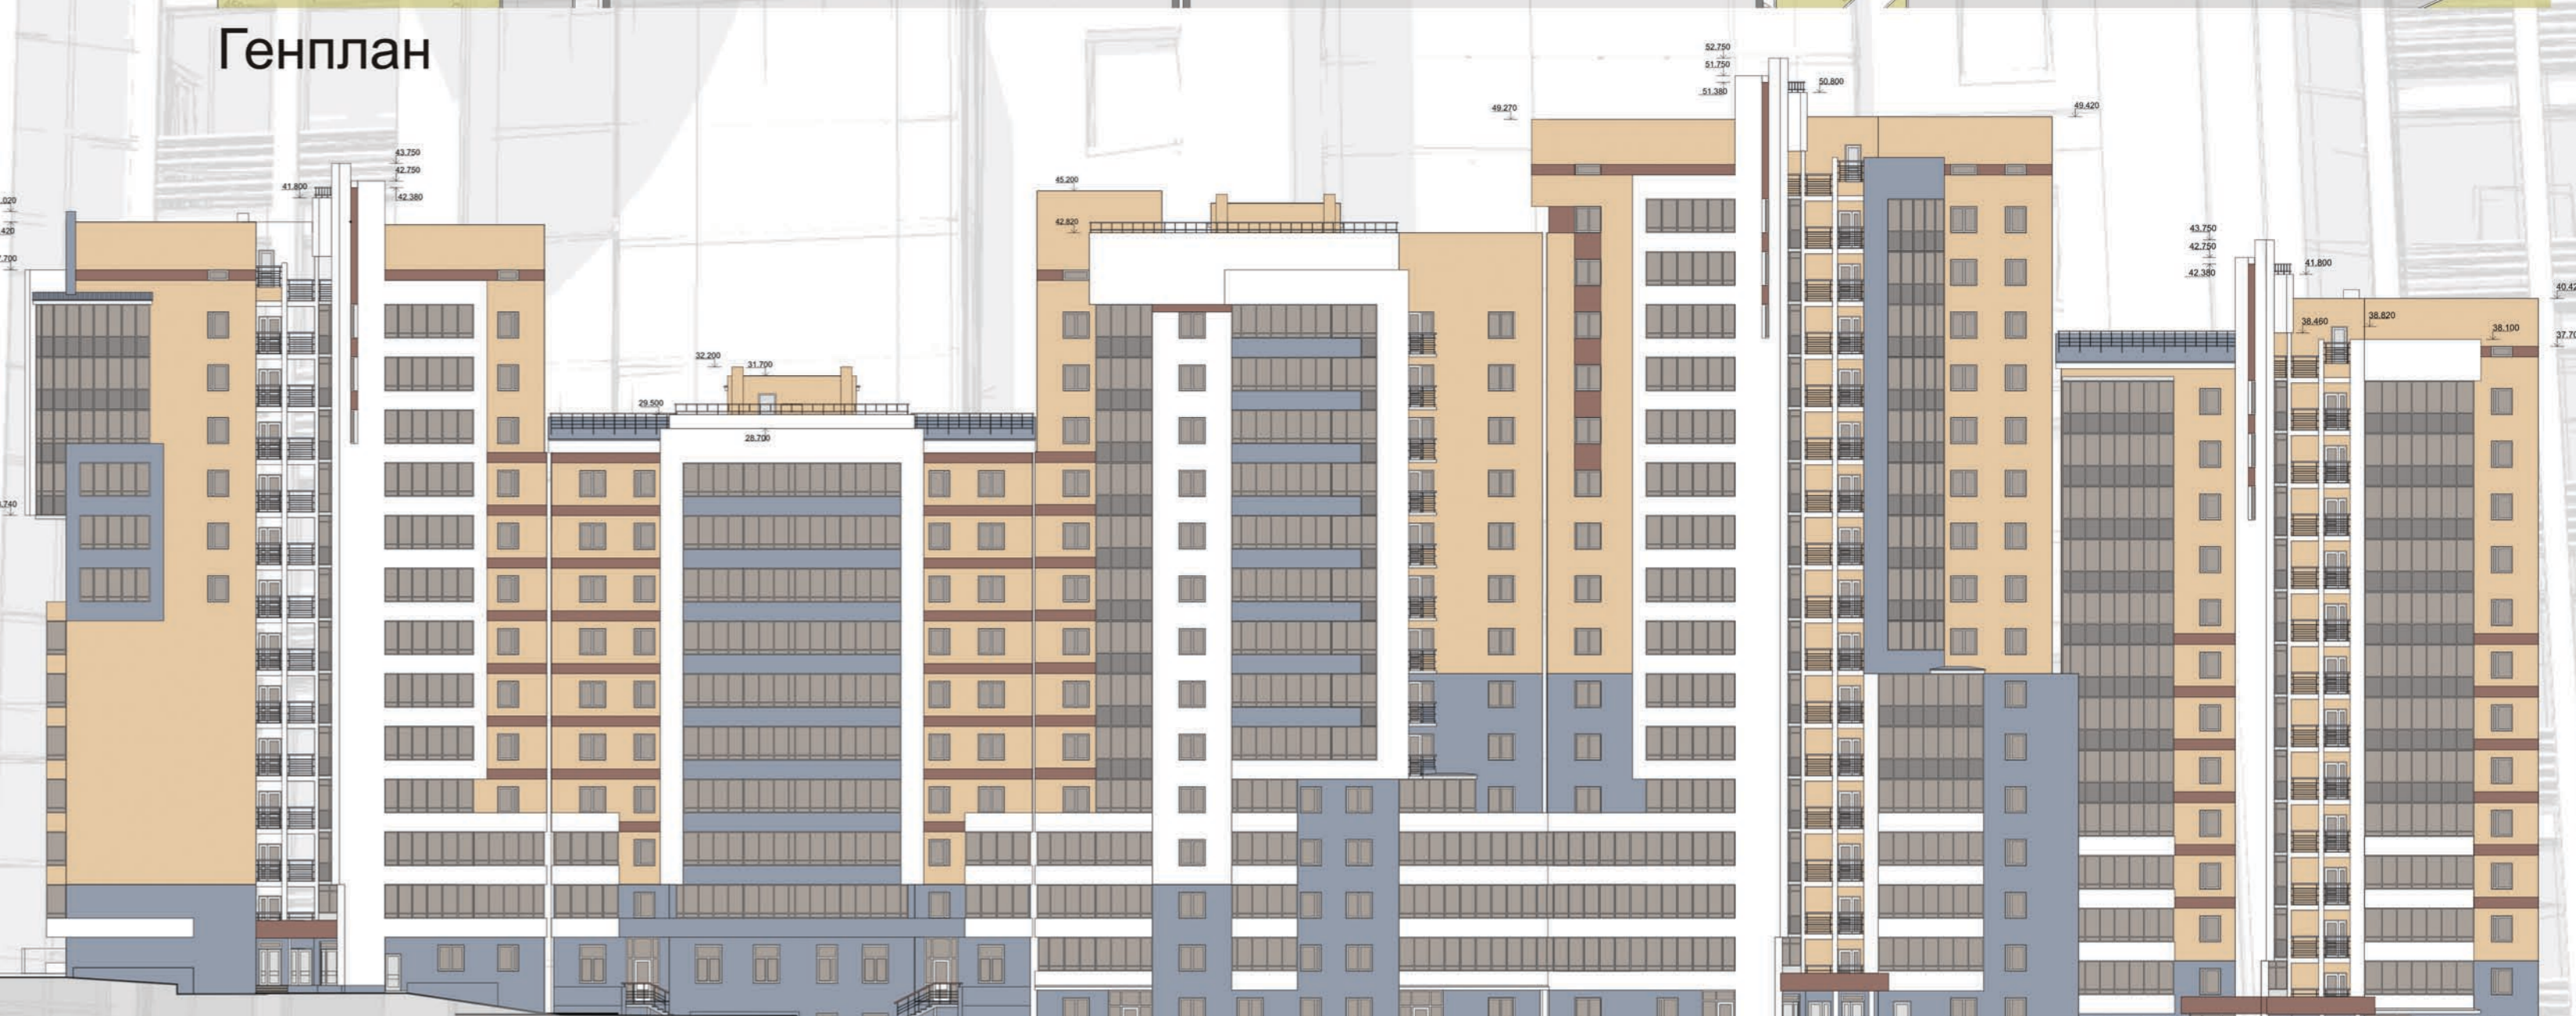

Развертка со стороны Иркутского моста