

ПРОЕКТ «РАСТУЩЕЙ» СРЕДНЕЙ ШКОЛЫ НА 800 МЕСТ ДЛЯ ГОРОДСКОЙ ПЕРСПЕКТИВНОЙ ЗАСТРОЙКИ


Авторский коллектив: Кононов И.С., Иванов О.В., Рожков А.В.

Проектно-конструкторское бюро ООО «ИССО», г.Евпатория, Республика Крым

ПРОЕКТ «РАСТУЩЕЙ» СРЕДНЕЙ ШКОЛЫ НА 800 МЕСТ ДЛЯ ГОРОДСКОЙ ПЕРСПЕКТИВНОЙ ЗАСТРОЙКИ

Авторский коллектив: Кононов И.С., Иванов О.В., Рожков А.В.


Проектно-конструкторское бюро ООО «ИССО», г.Евпатория, Республика Крым

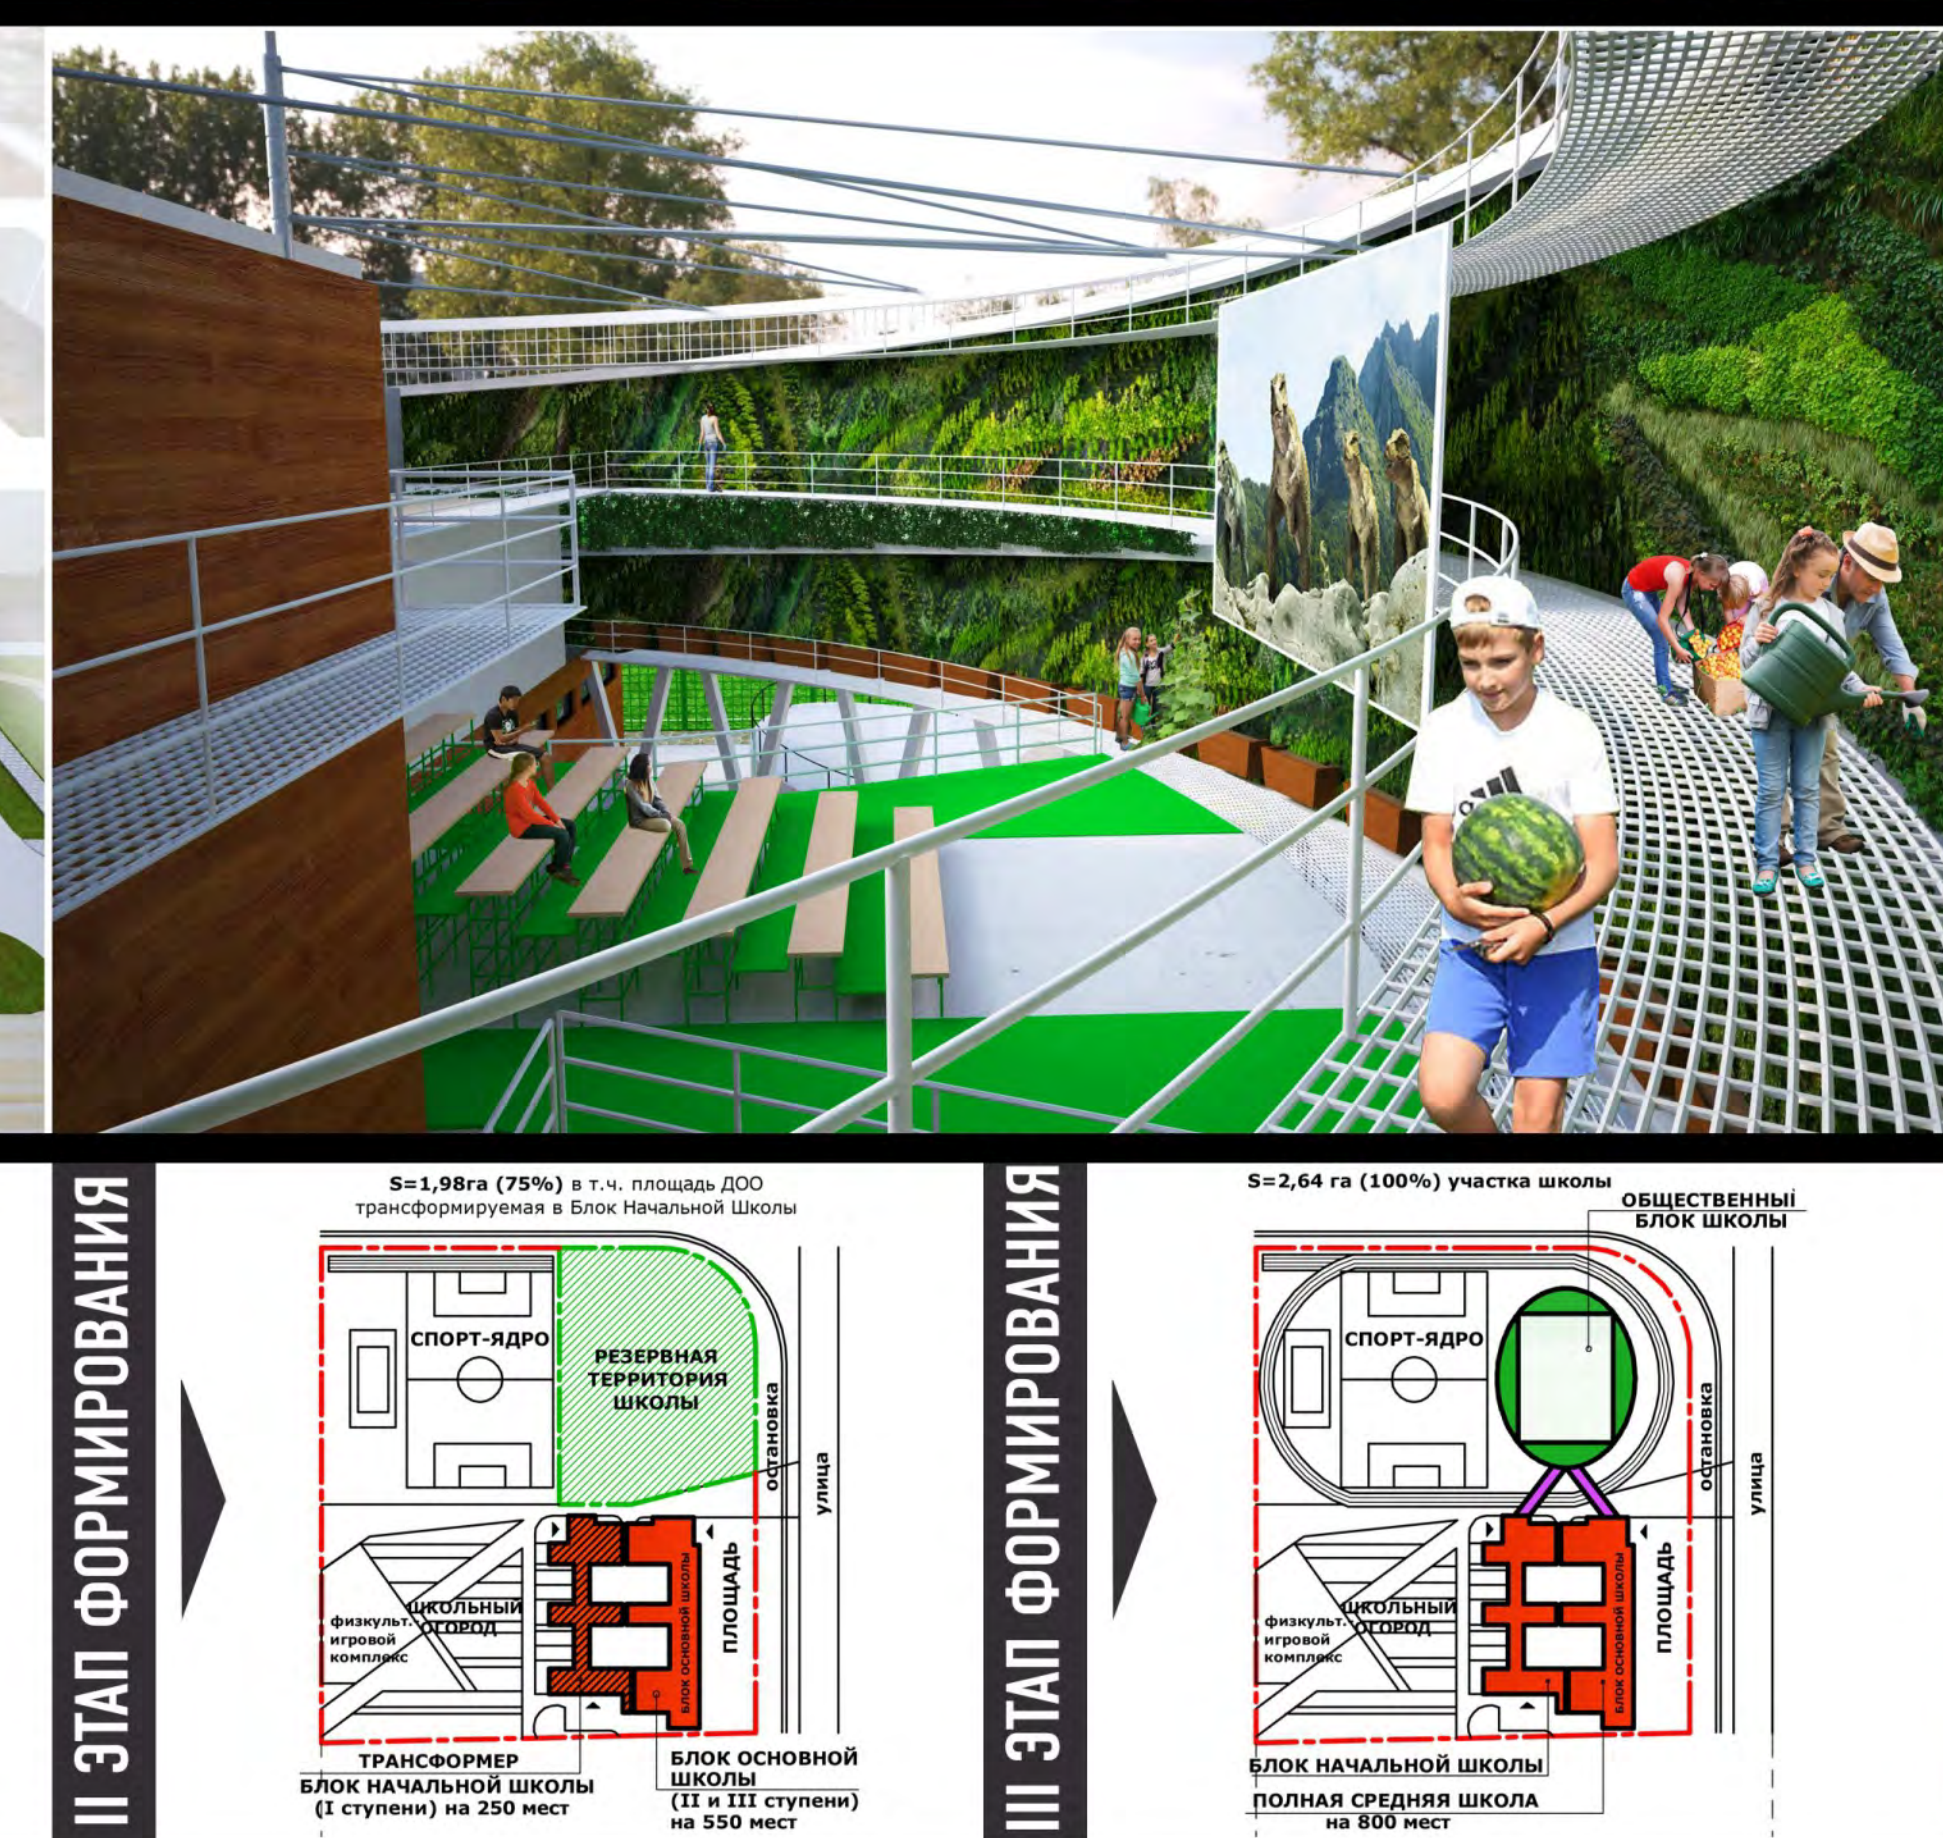

ПЛАН 1-ГО ЭТАЖА НА ОТМ. 0.000


I ЭТАП ФОРМИРОВАНИЯ

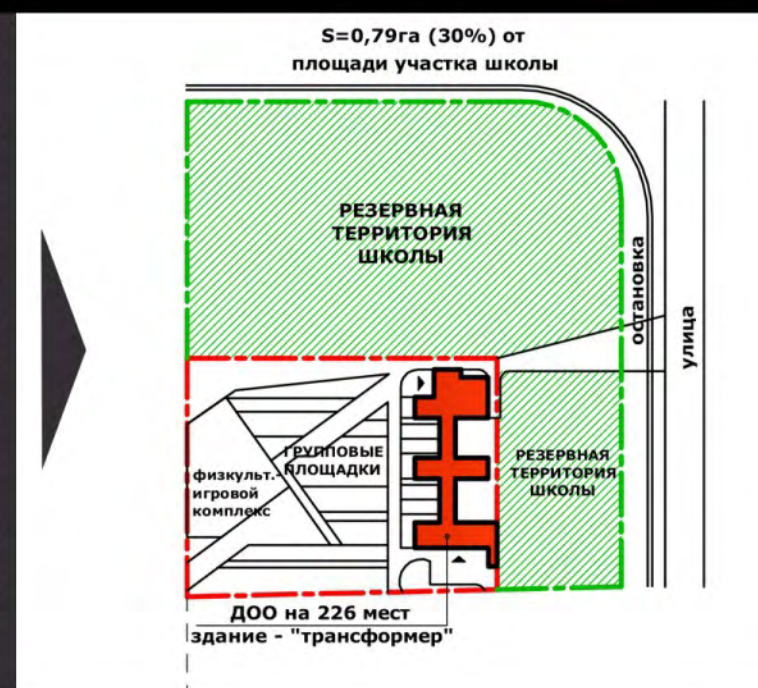





II ЭТАП ФОРМИРОВАНИЯ






III ЭТАП ФОРМИРОВАНИЯ

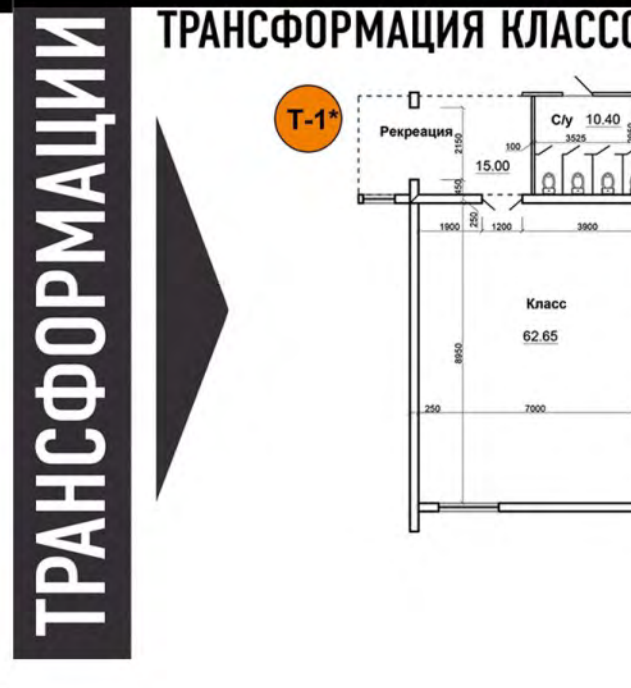

ТРАНСФОРМАЦИИ

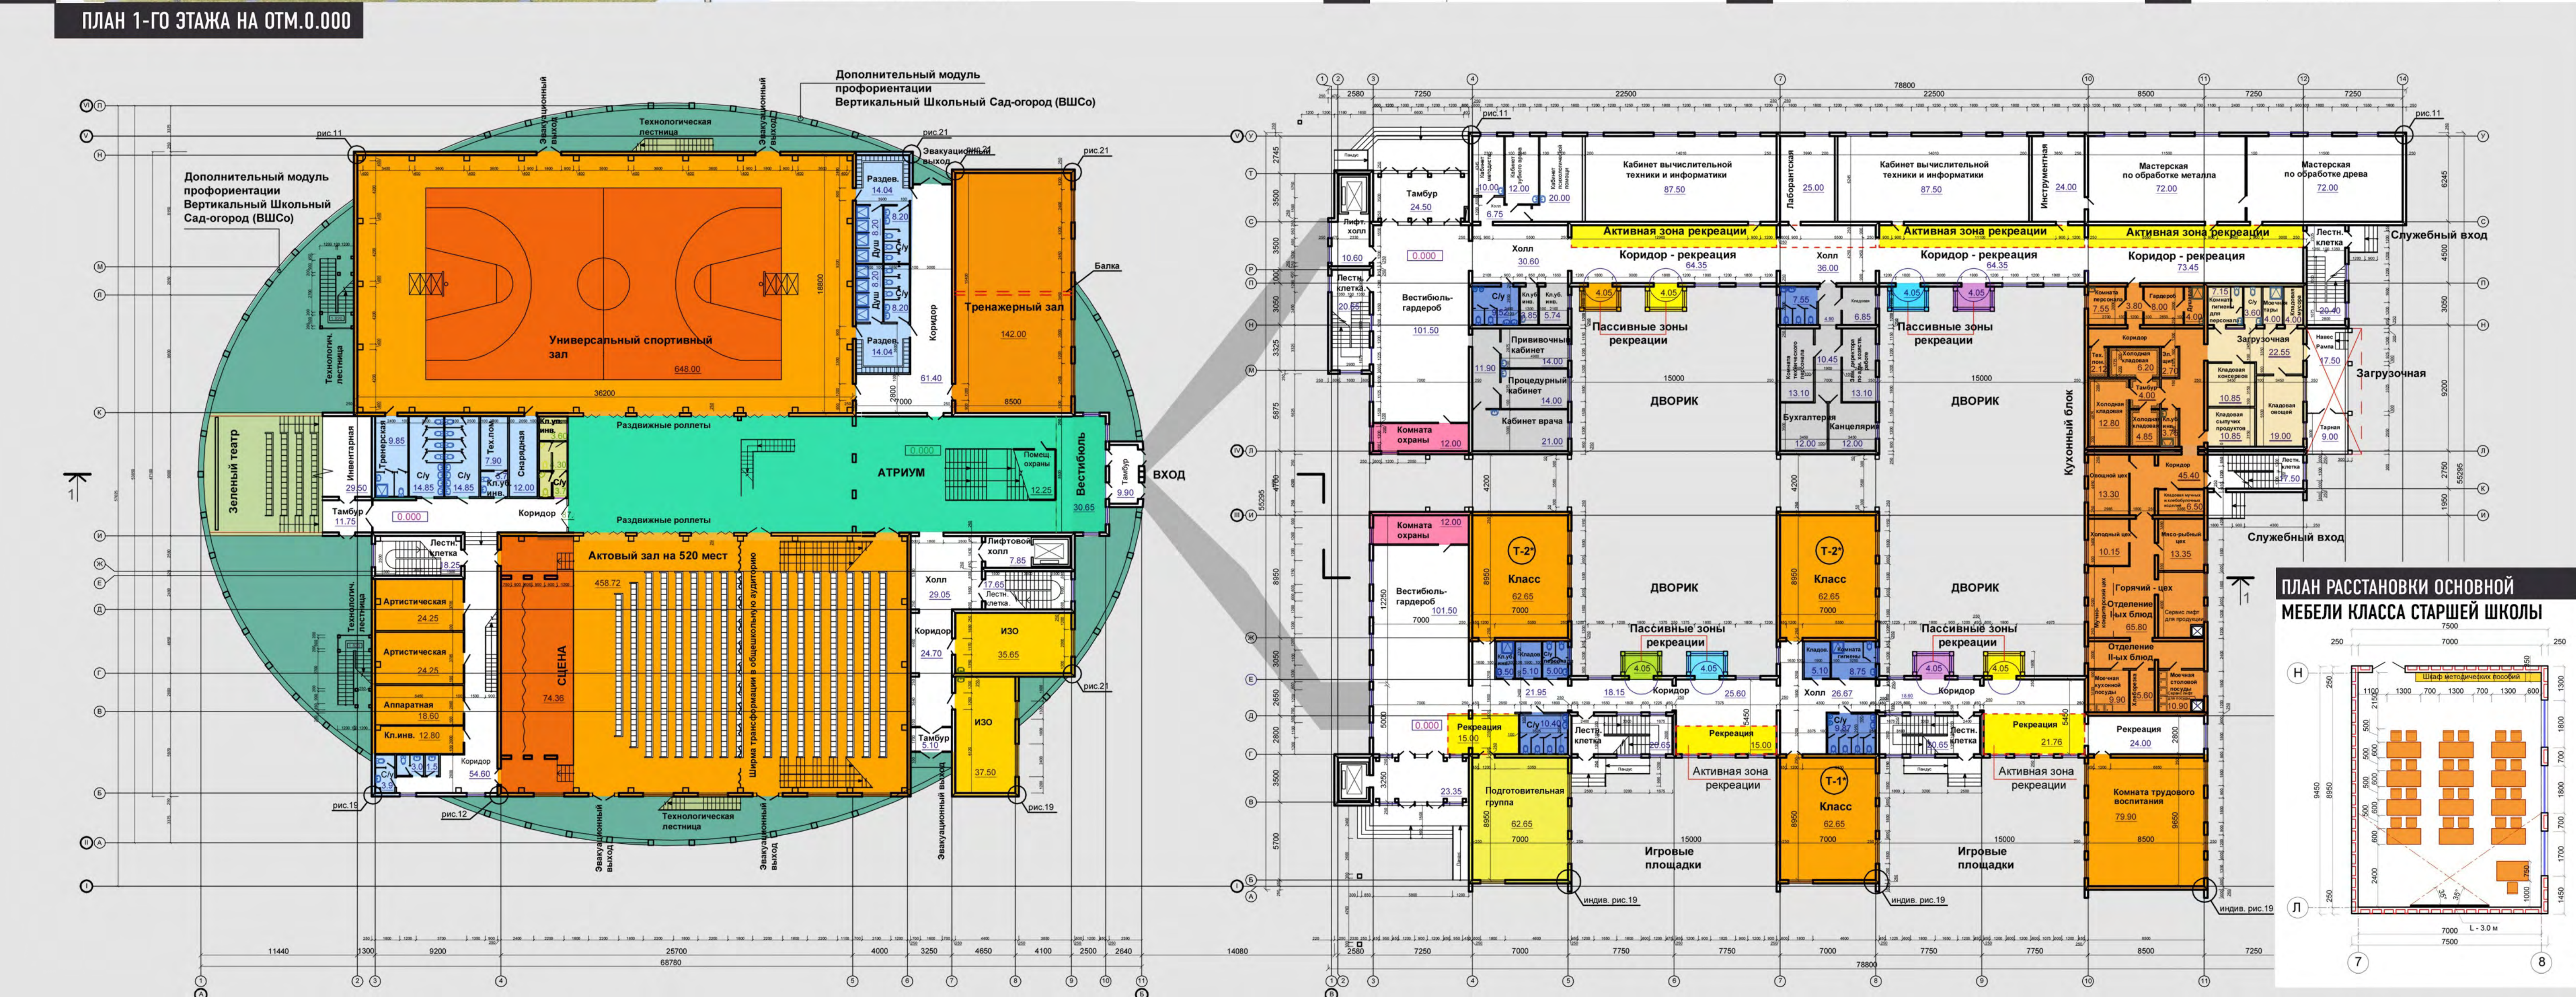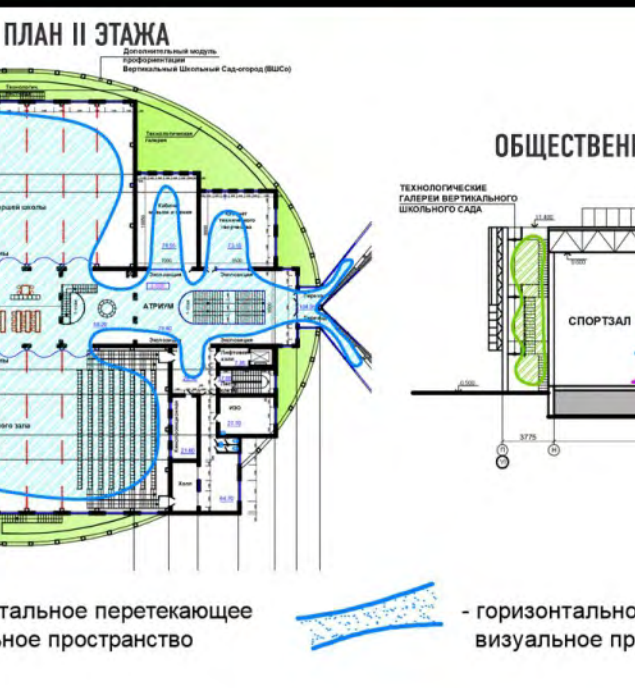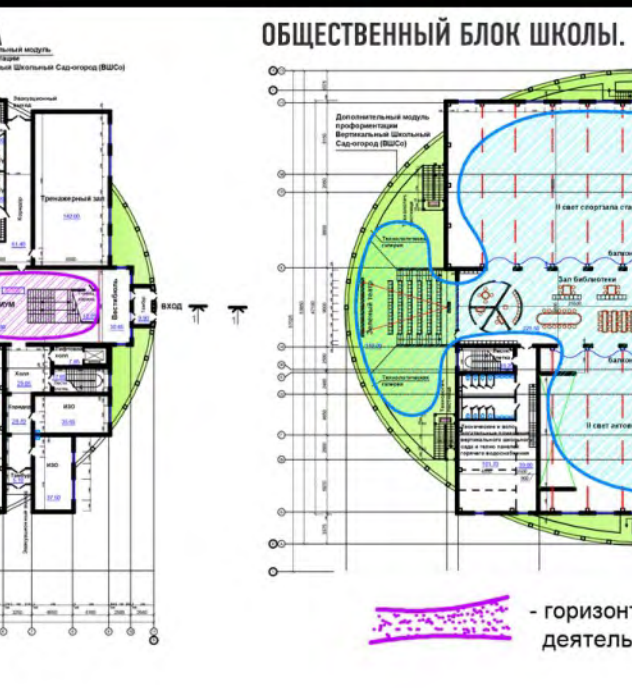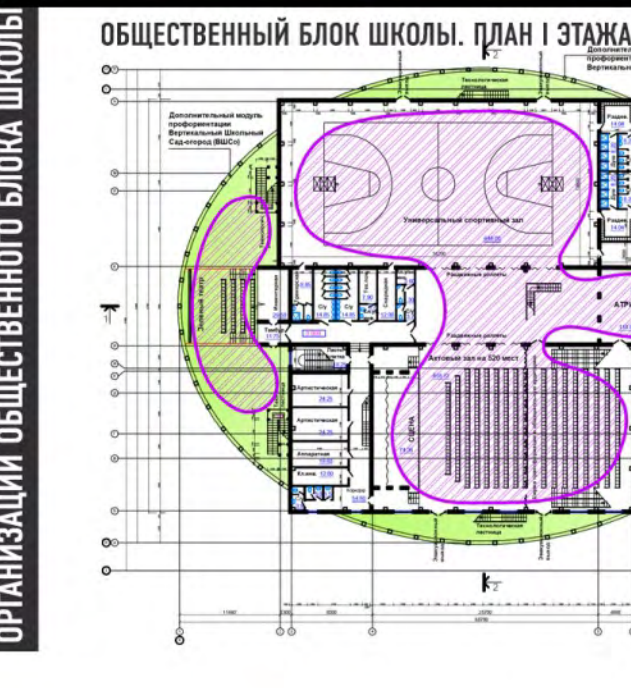

ПЛАН 2-ГО ЭТАЖА НА ОТМ. 3.600

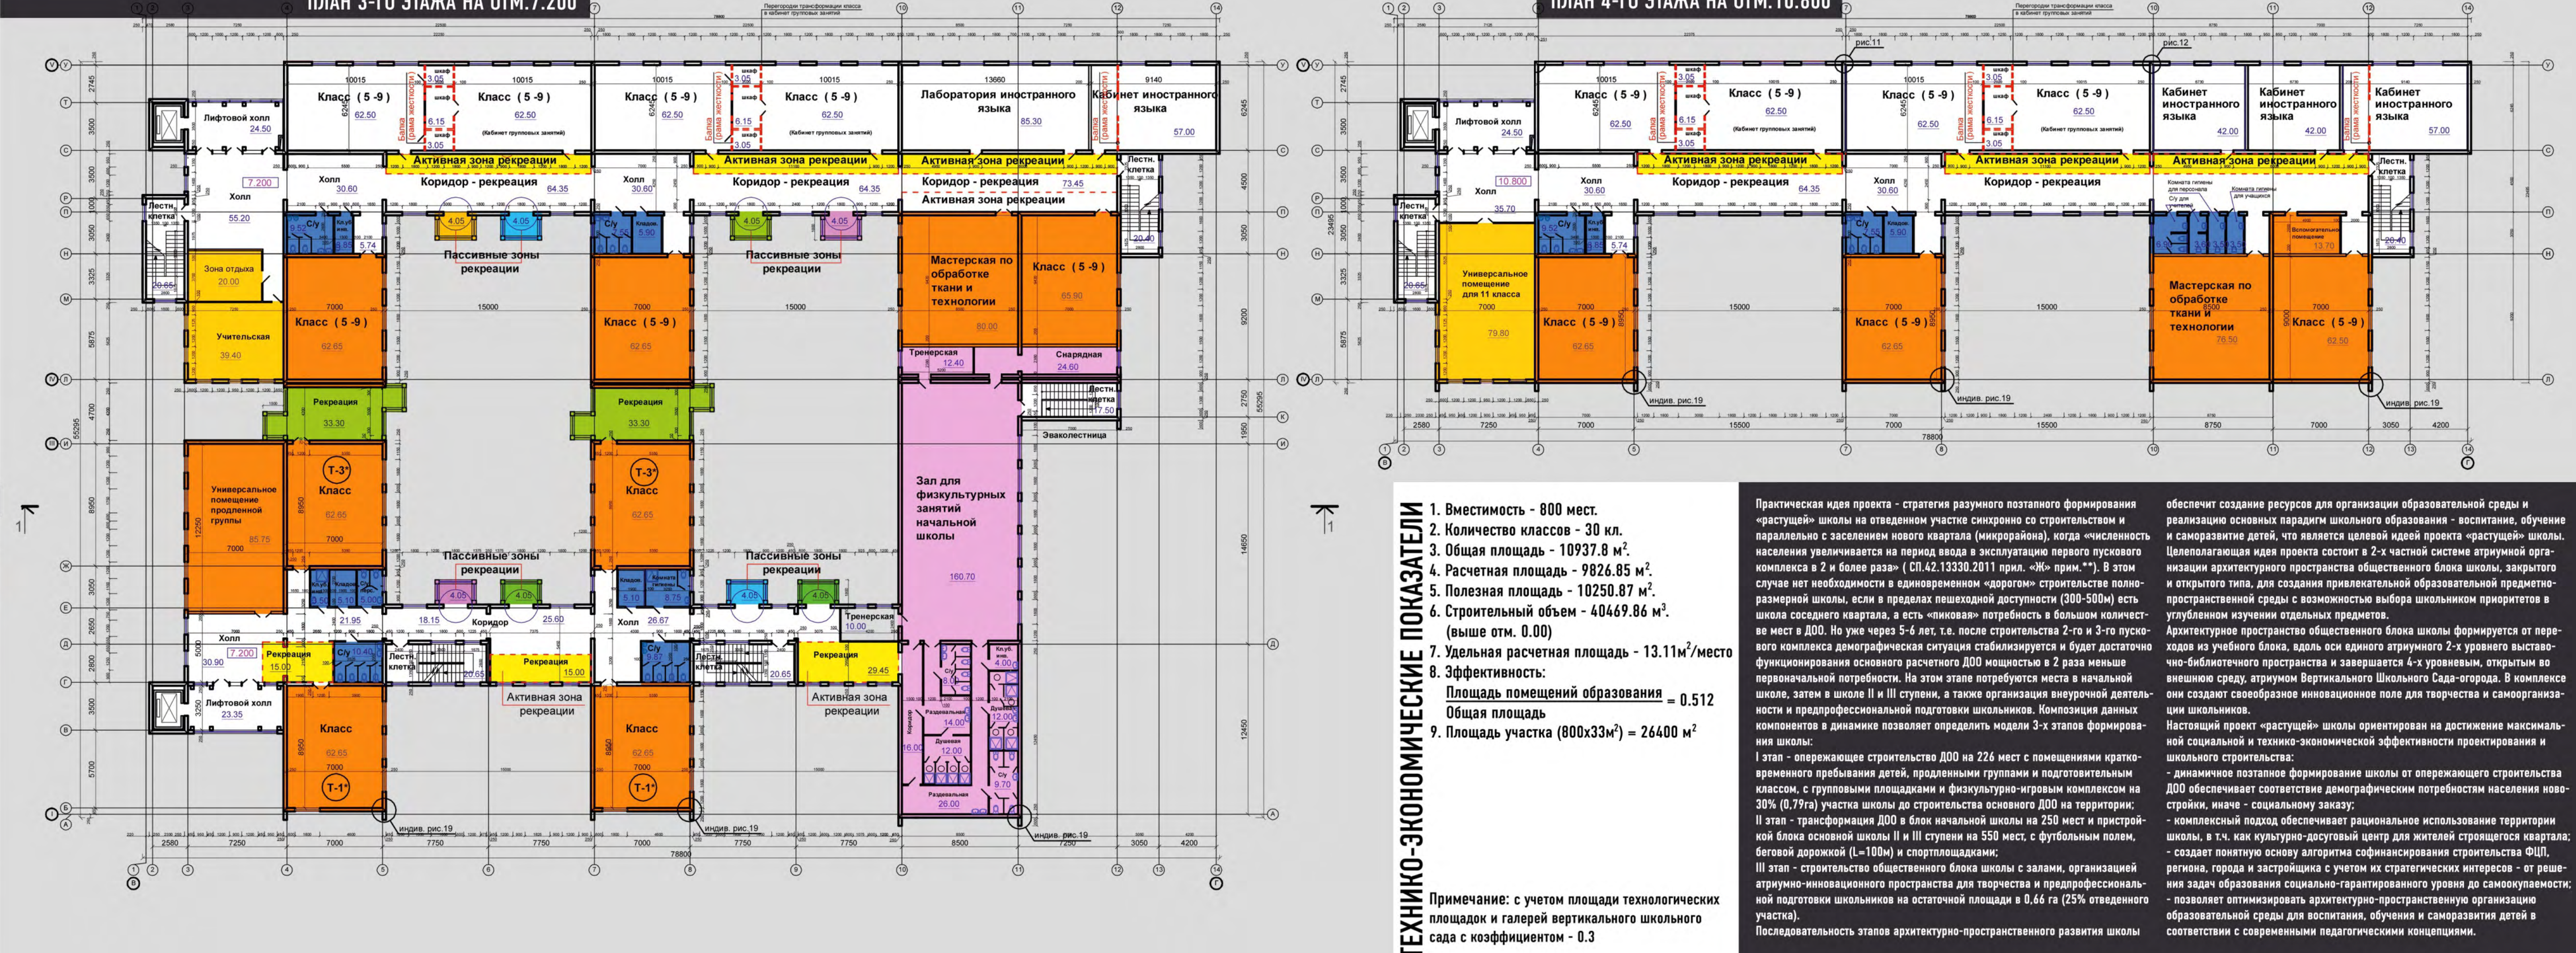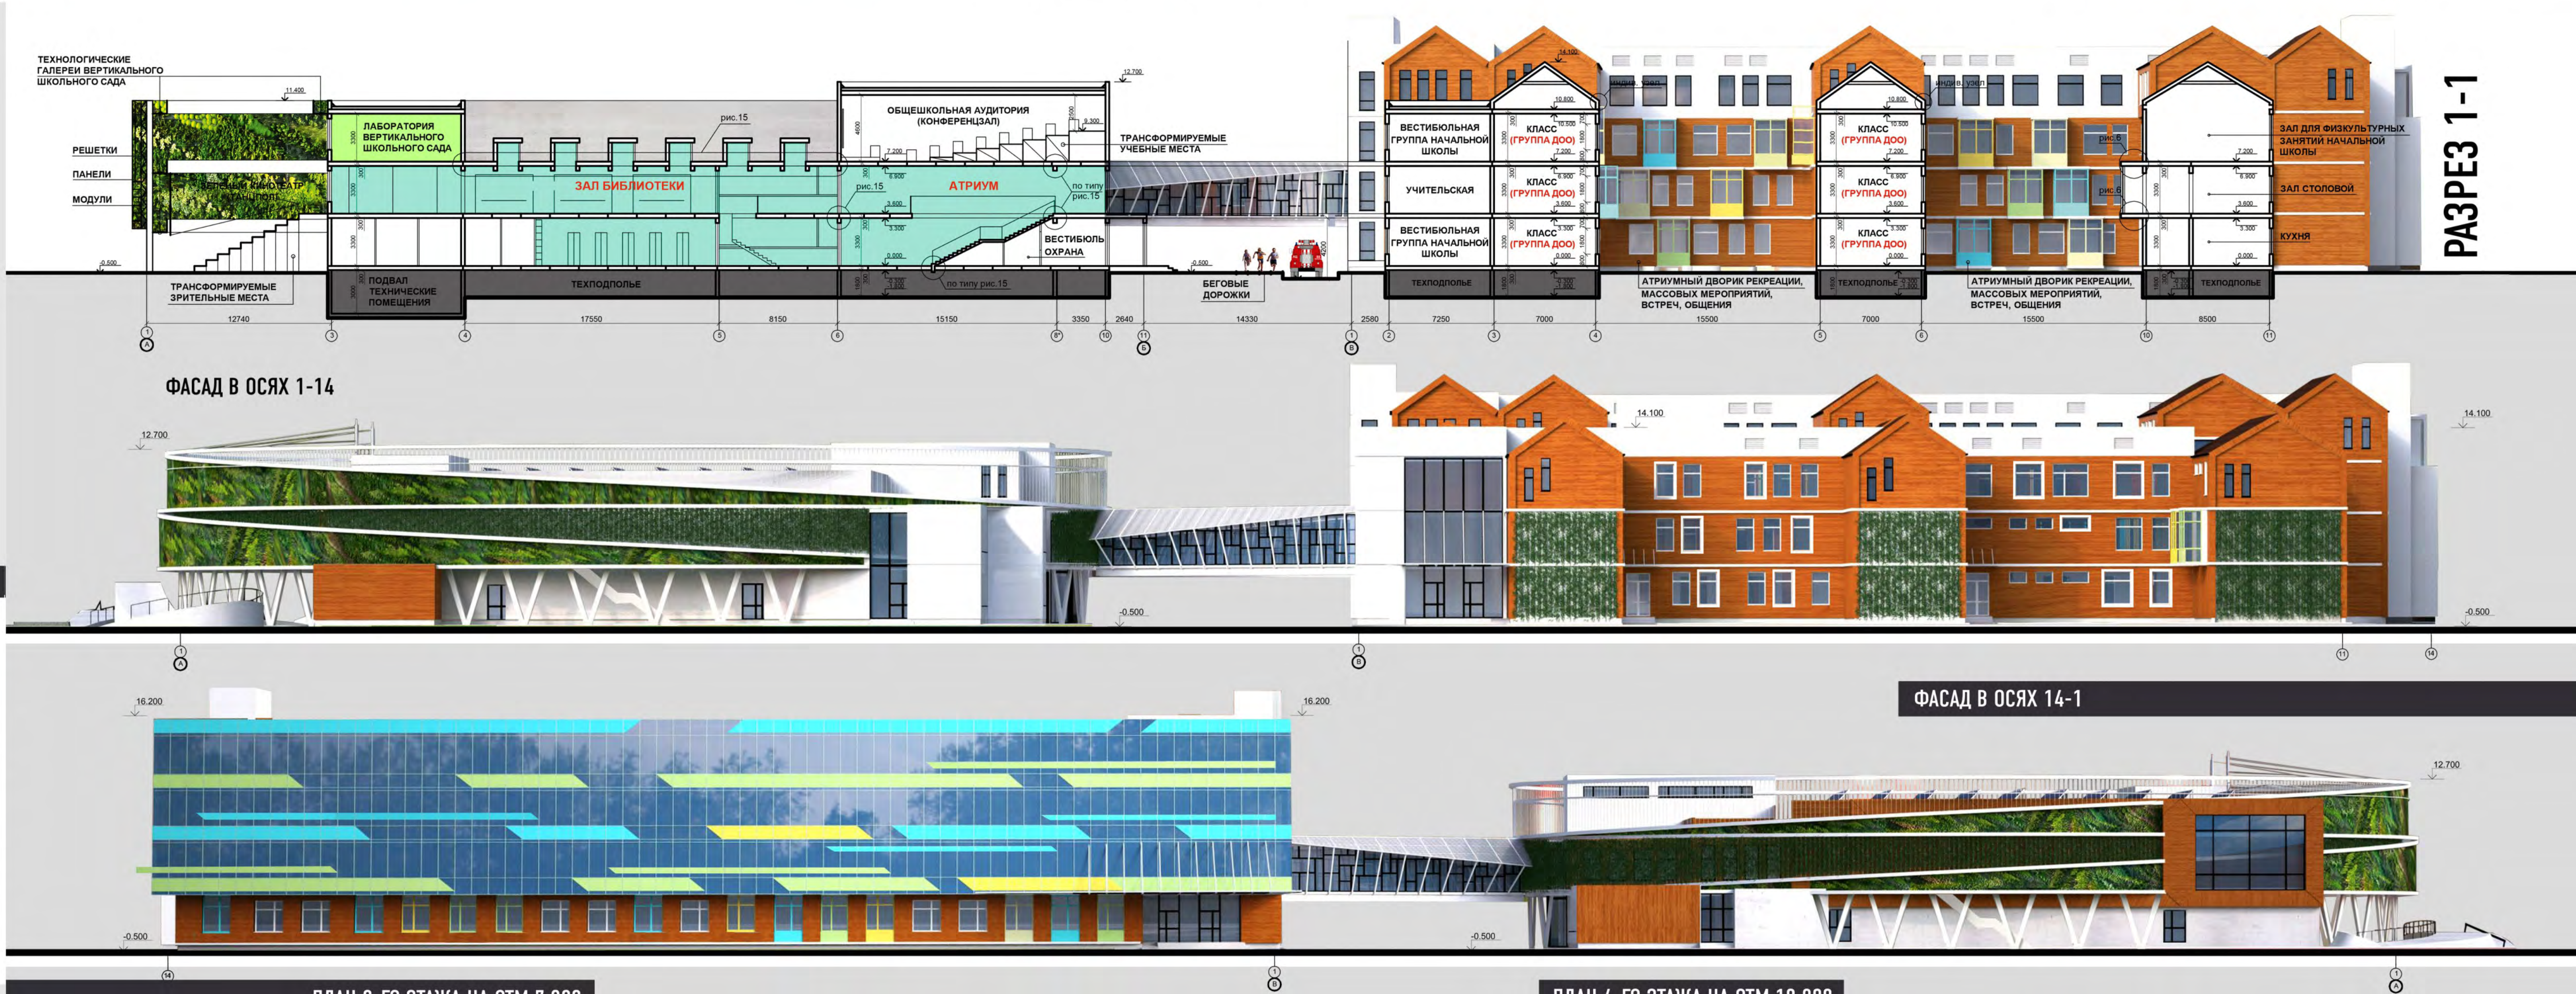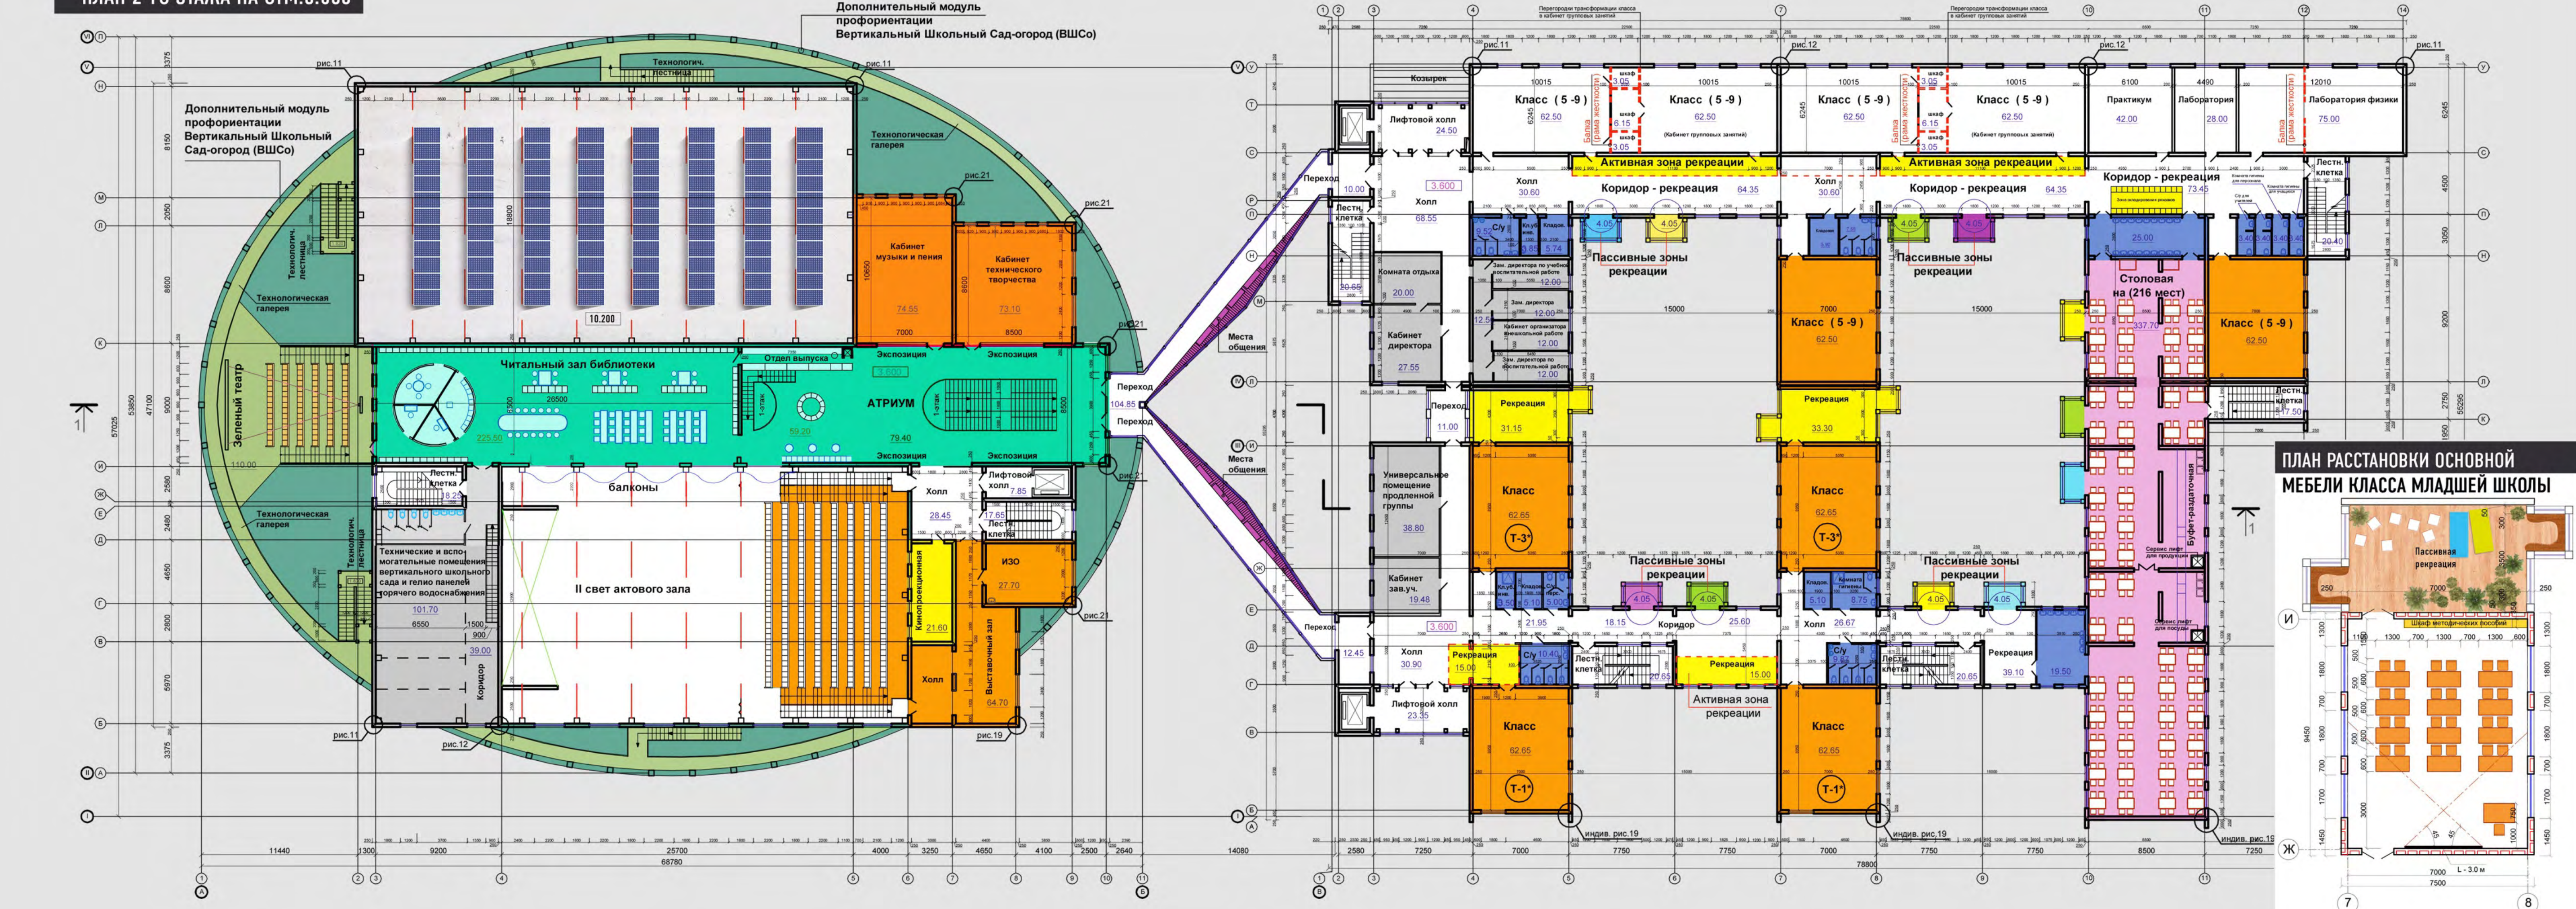

ТЕХНИКО-ЭКОНОМИЧЕСКИЕ ПОКАЗАТЕЛИ

1. Вместимость - 800 мест
2. Количество классов - 30 кл.
3. Общая площадь - 10937,8 м².
4. Расчетная площадь - 7824,85 м².
5. Полезная площадь - 10230,87 м².
6. Строительный объем - 40467,86 м³.
7. Удельная расчетная площадь - 13,11 м²/мест
8. Задействованная площадь - 13,11 м²/мест
9. Площадь застройки участка - 0,512
10. Площадь участка (800х230) - 24600 м²

