

ШАБОЛОВКА...RU


Архитектурное бюро «Шаболовка»

Москва, Комсомольский проспект, д. 16/2. м. Парк Культуры

тел./факс: (495)225-22-54

e-mail: info@shabolovka.ru

Автор проекта: Елена Волгина

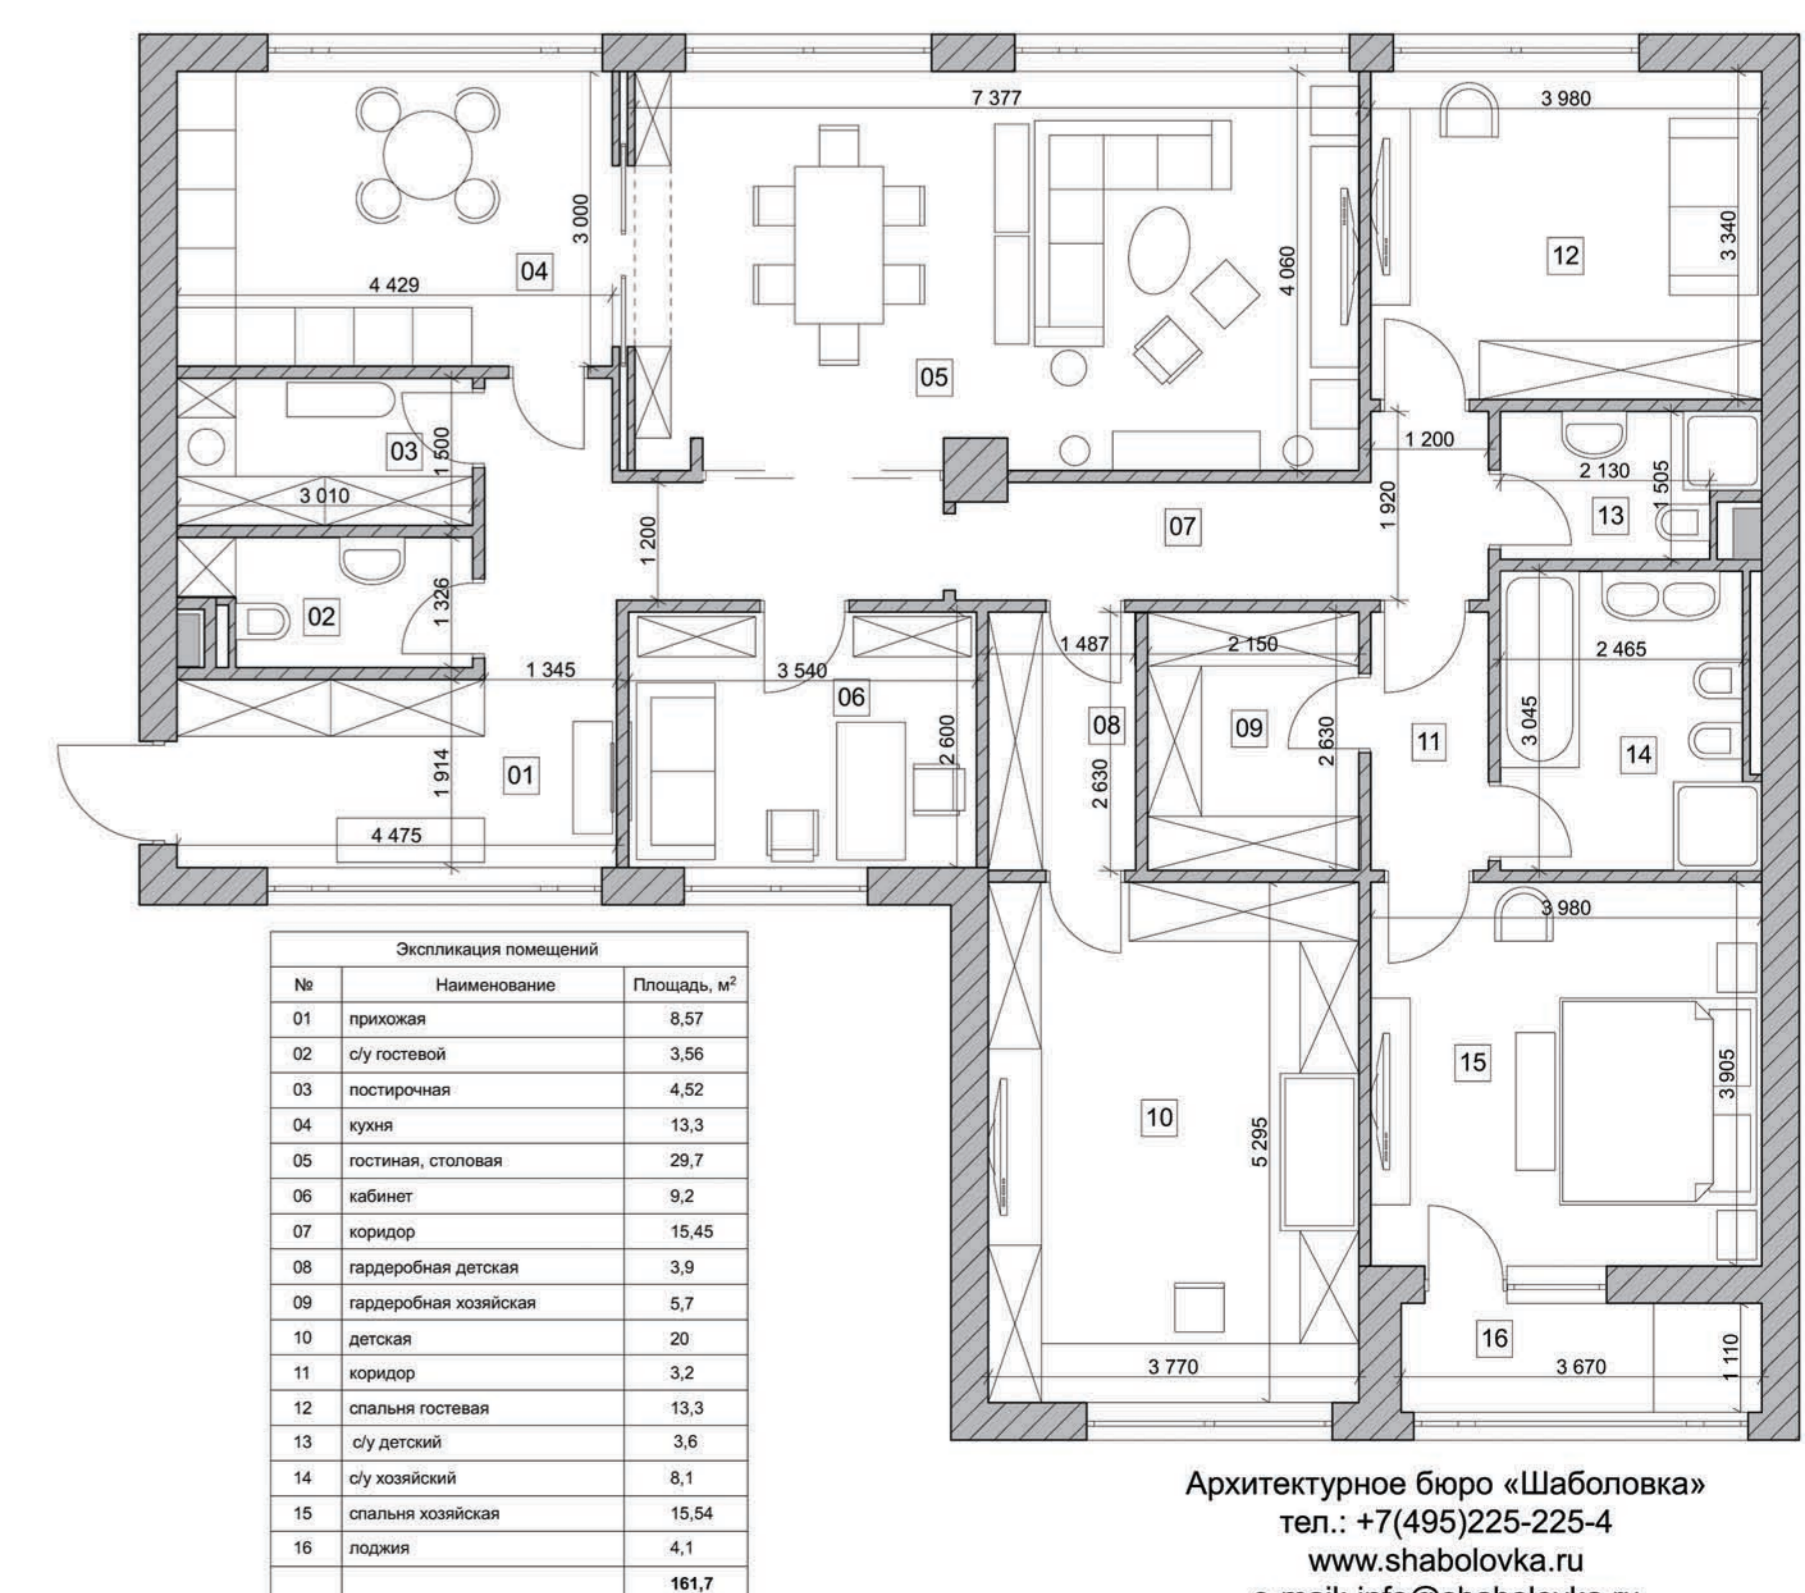

№	Наименование помещений	Площадь, м²

Архитектурное бюро «Шаболовка»
 тел.: +(495)225-225-4
 www.shabolovka.ru
 e-mail: info@shabolovka.ru