




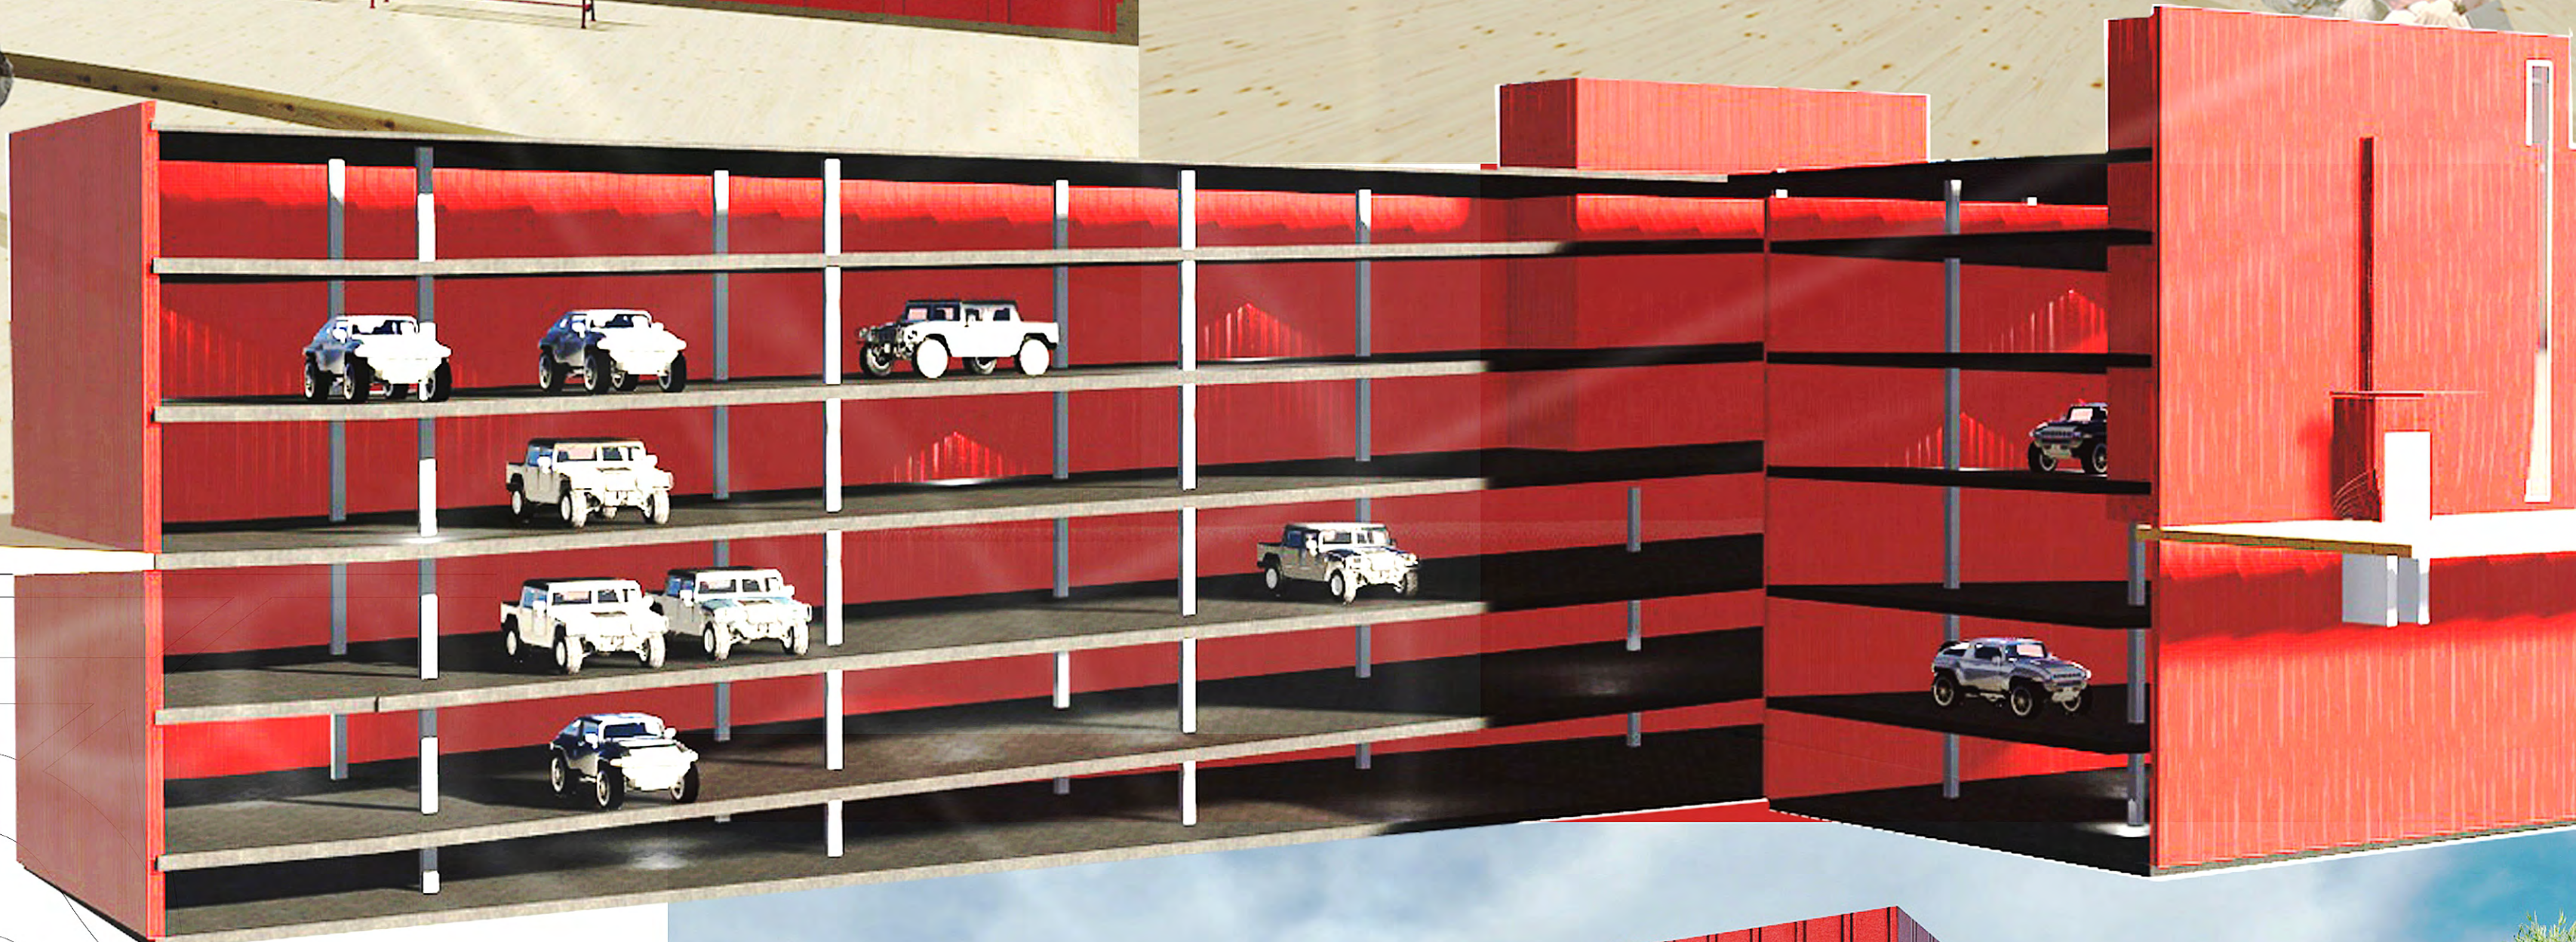


GARAGE

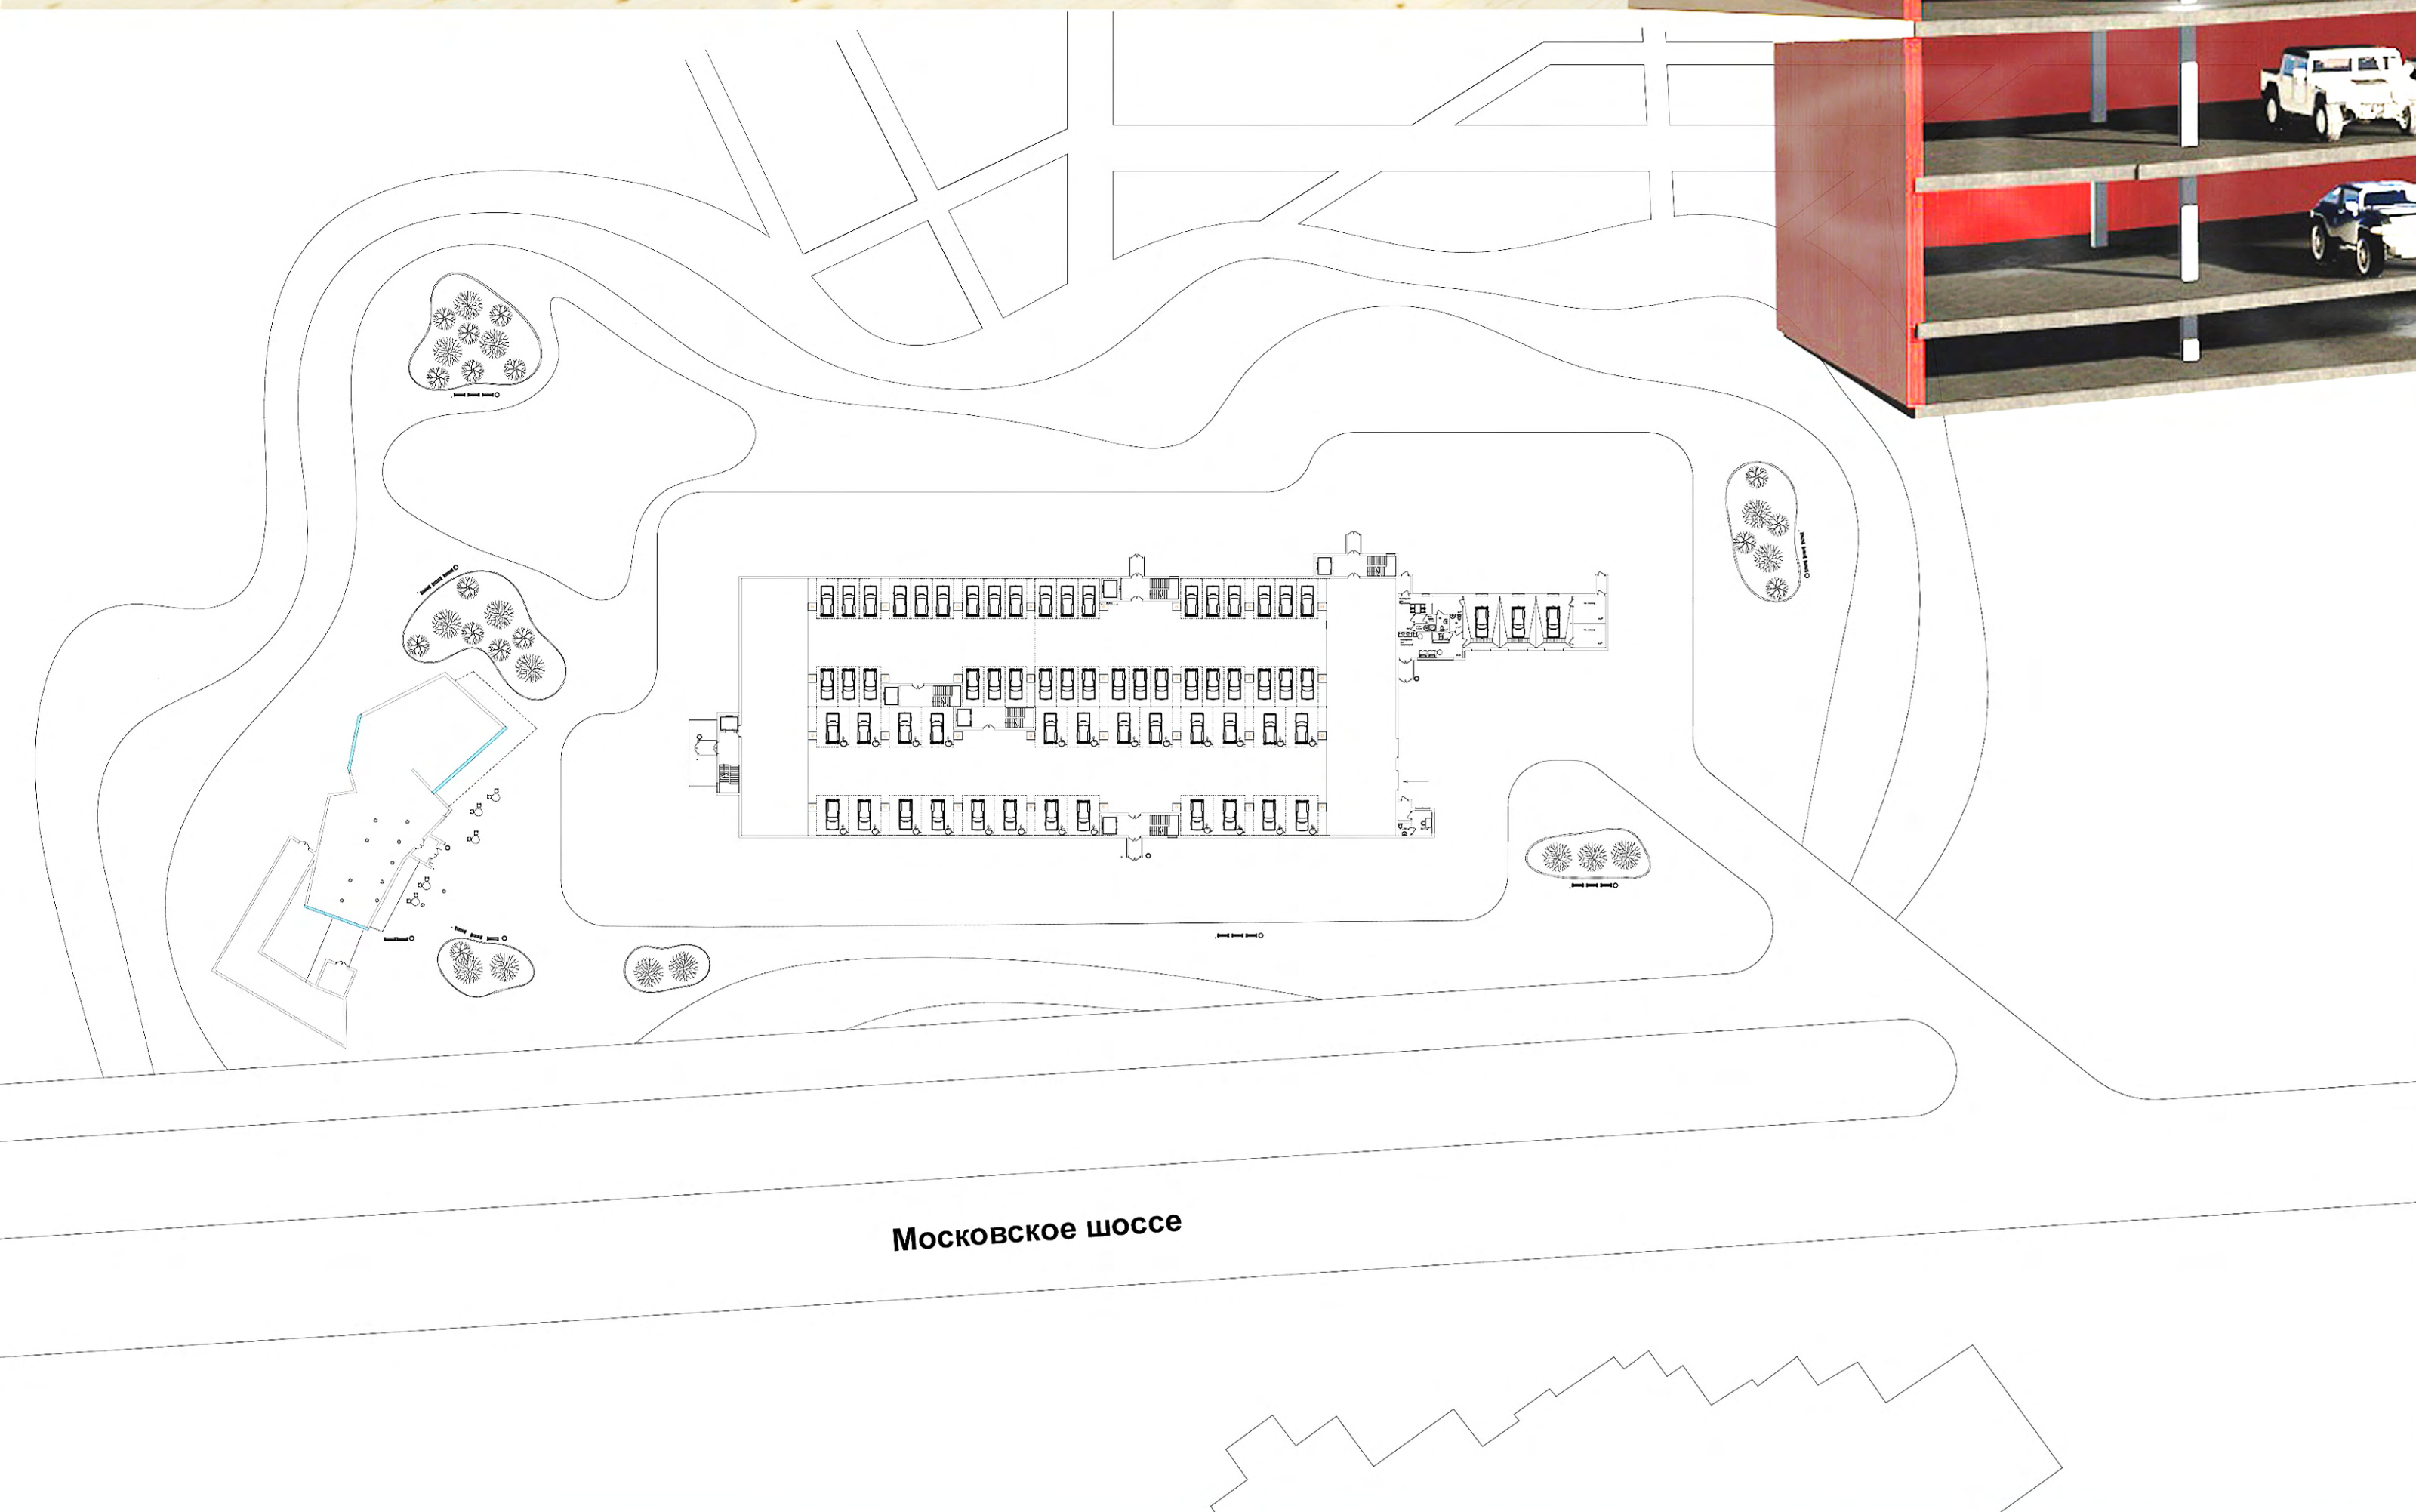

Plan 1 floor


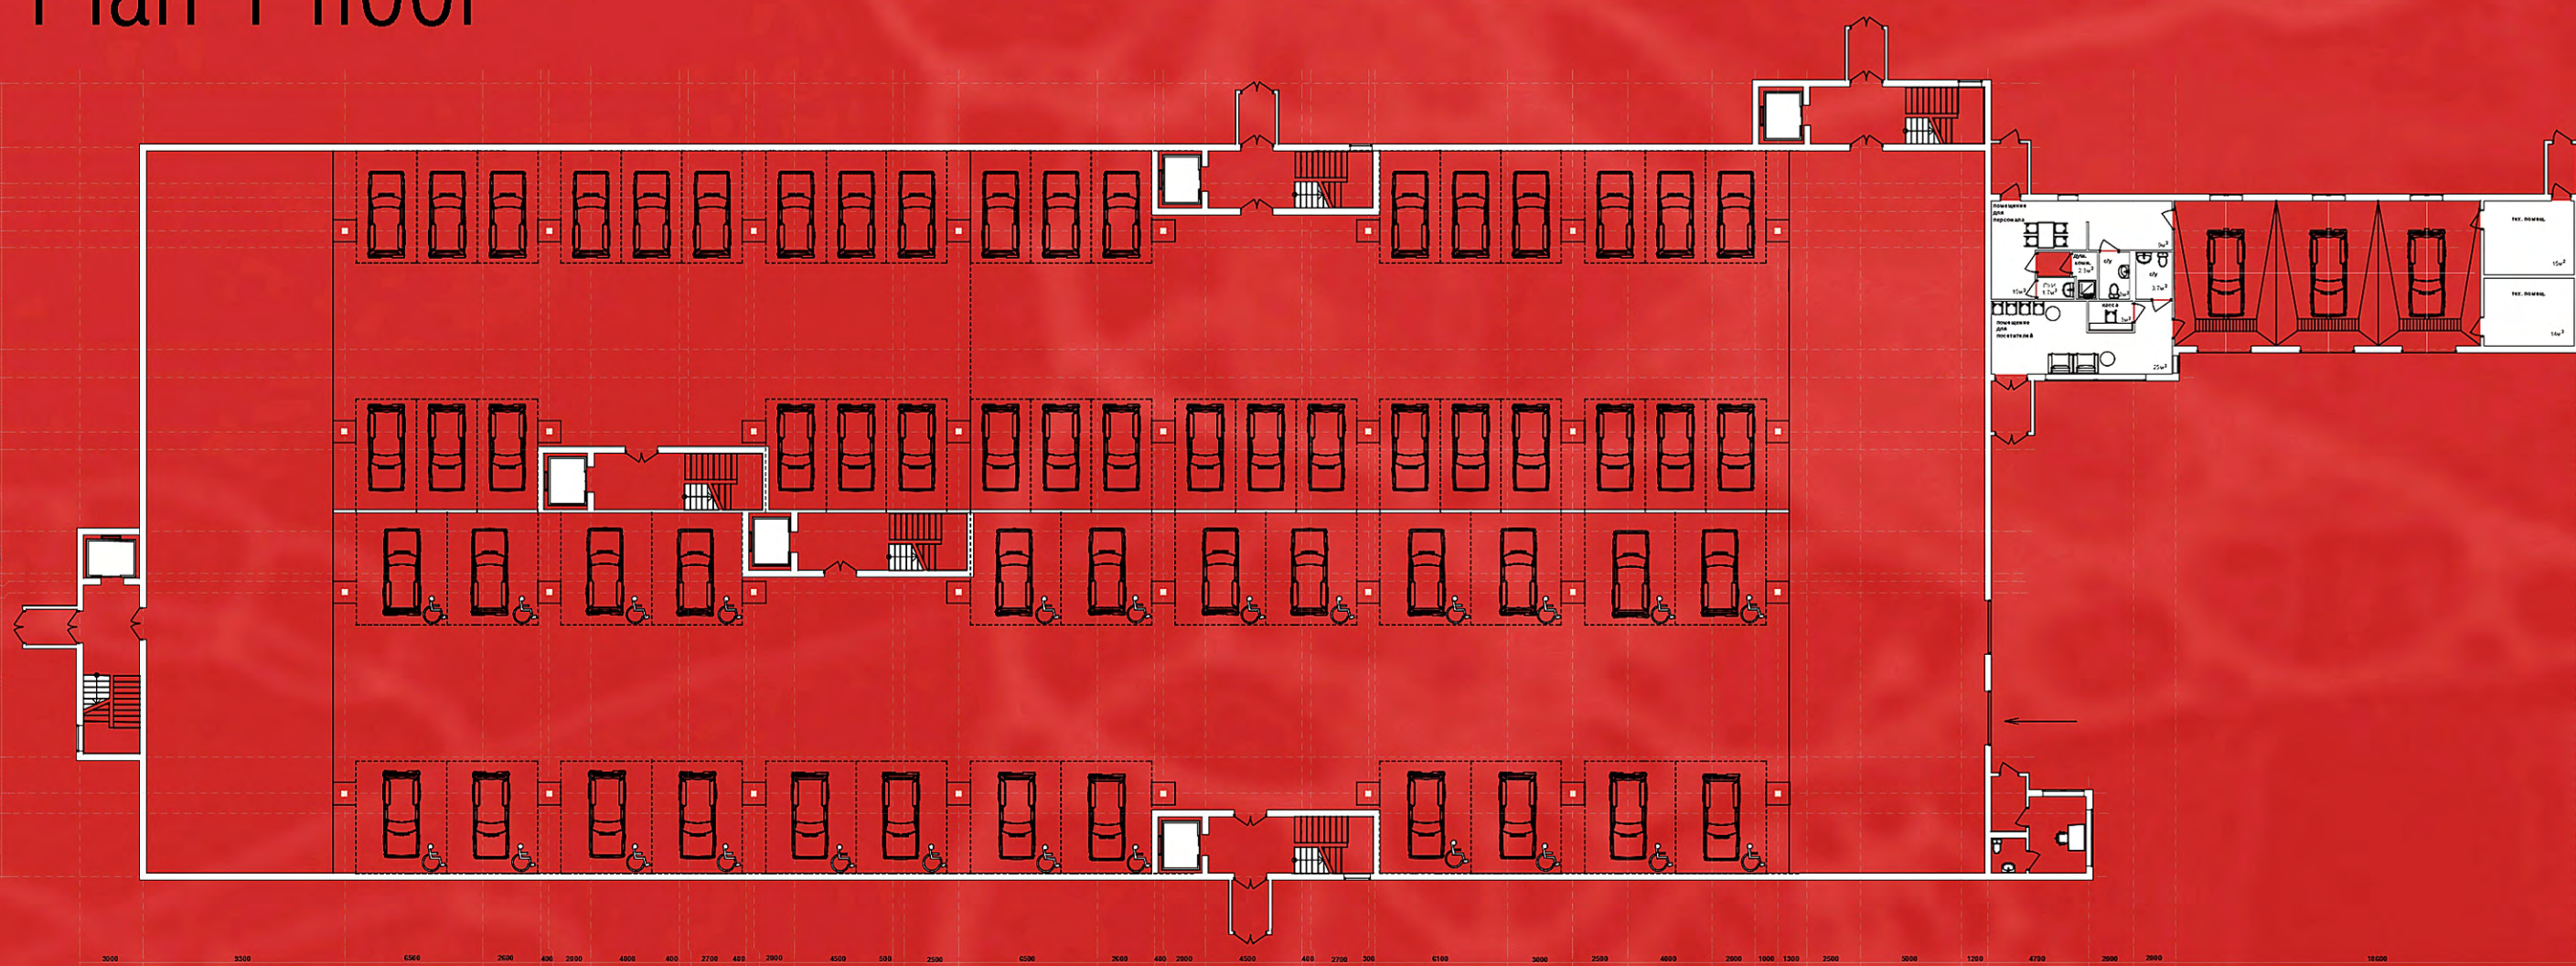


Facades

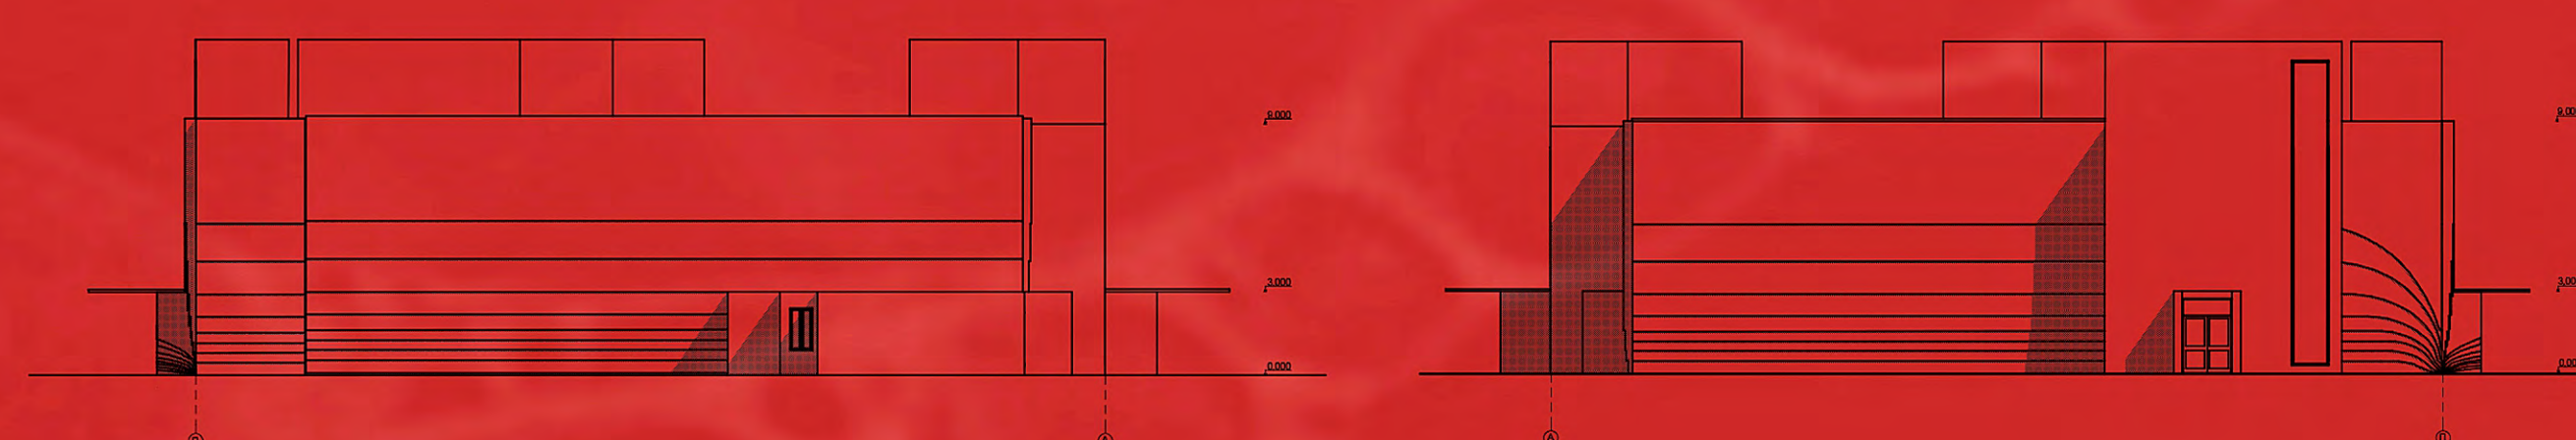

Student: Anna Patz
Teachers: Orlov D.N., Orlova N.A.

Plan 2,3 floors

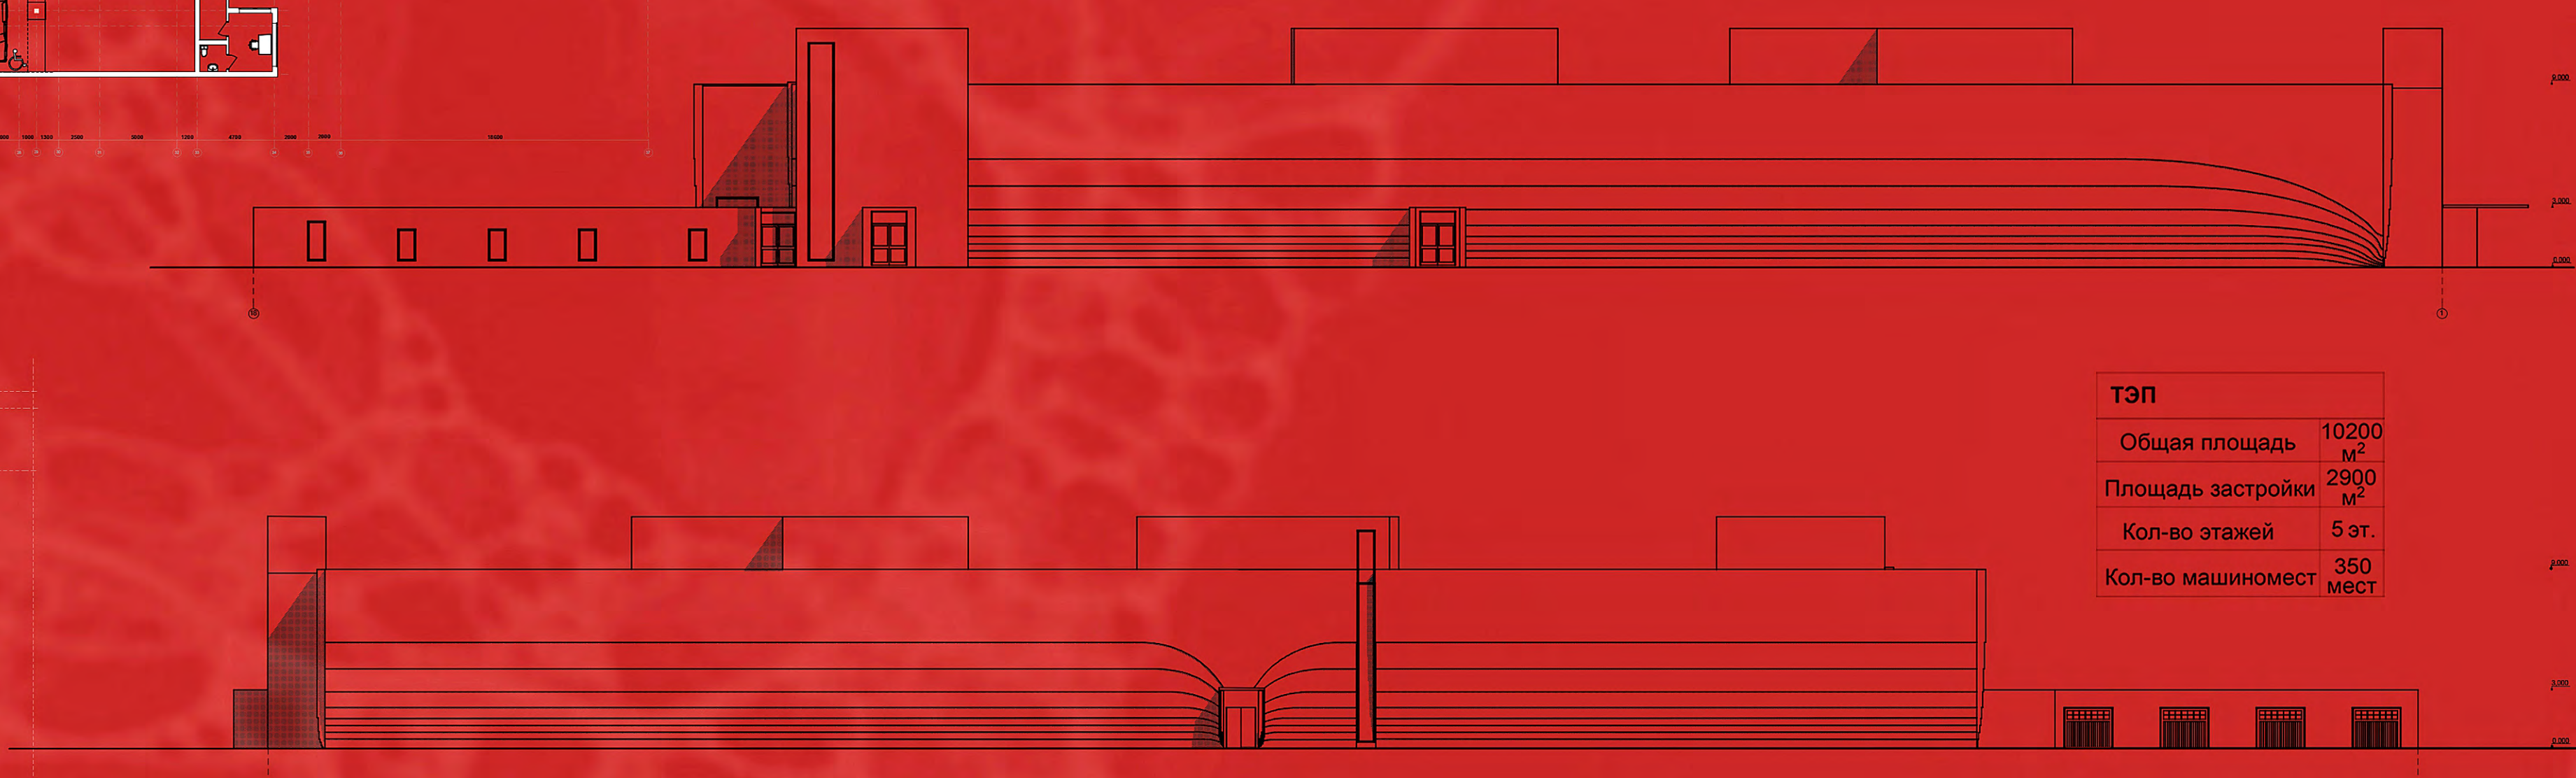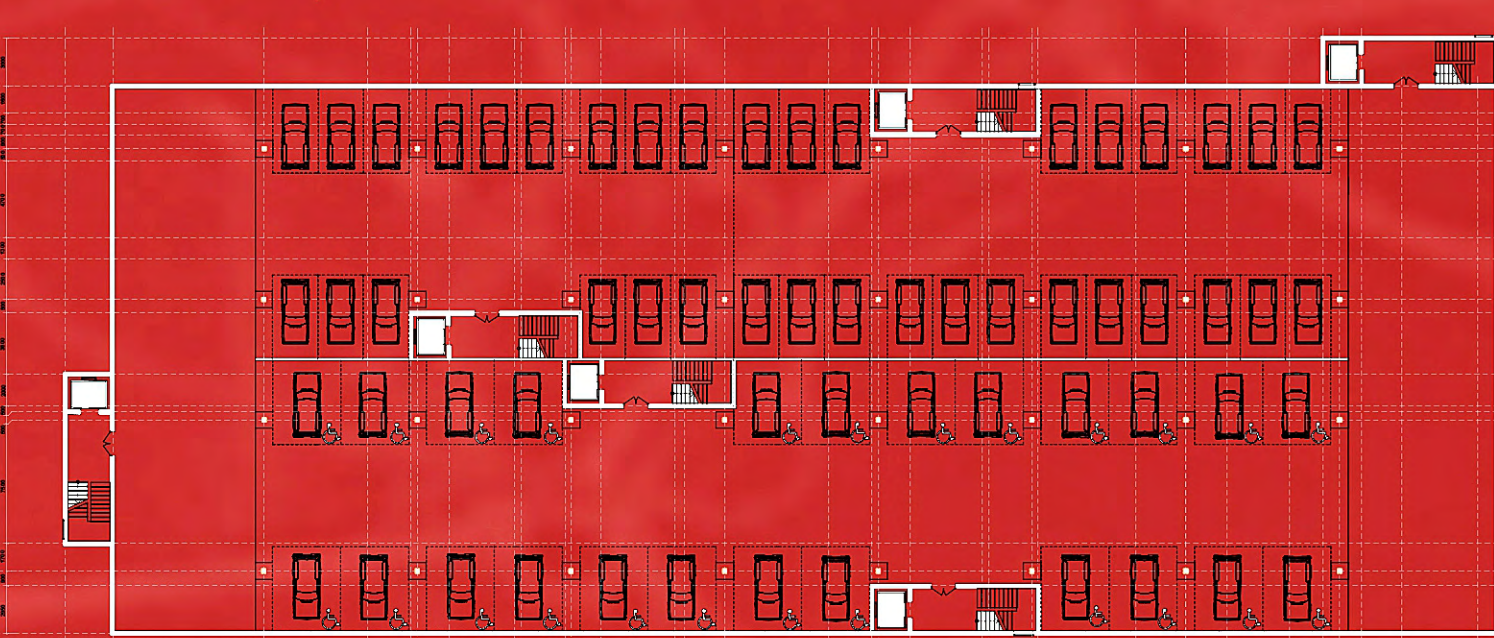

ТЭП	
Общая площадь	10200 м²
Площадь застройки	2500 м²
Кол-во этажей	5 эт.
Кол-во машиномест	350 мест