
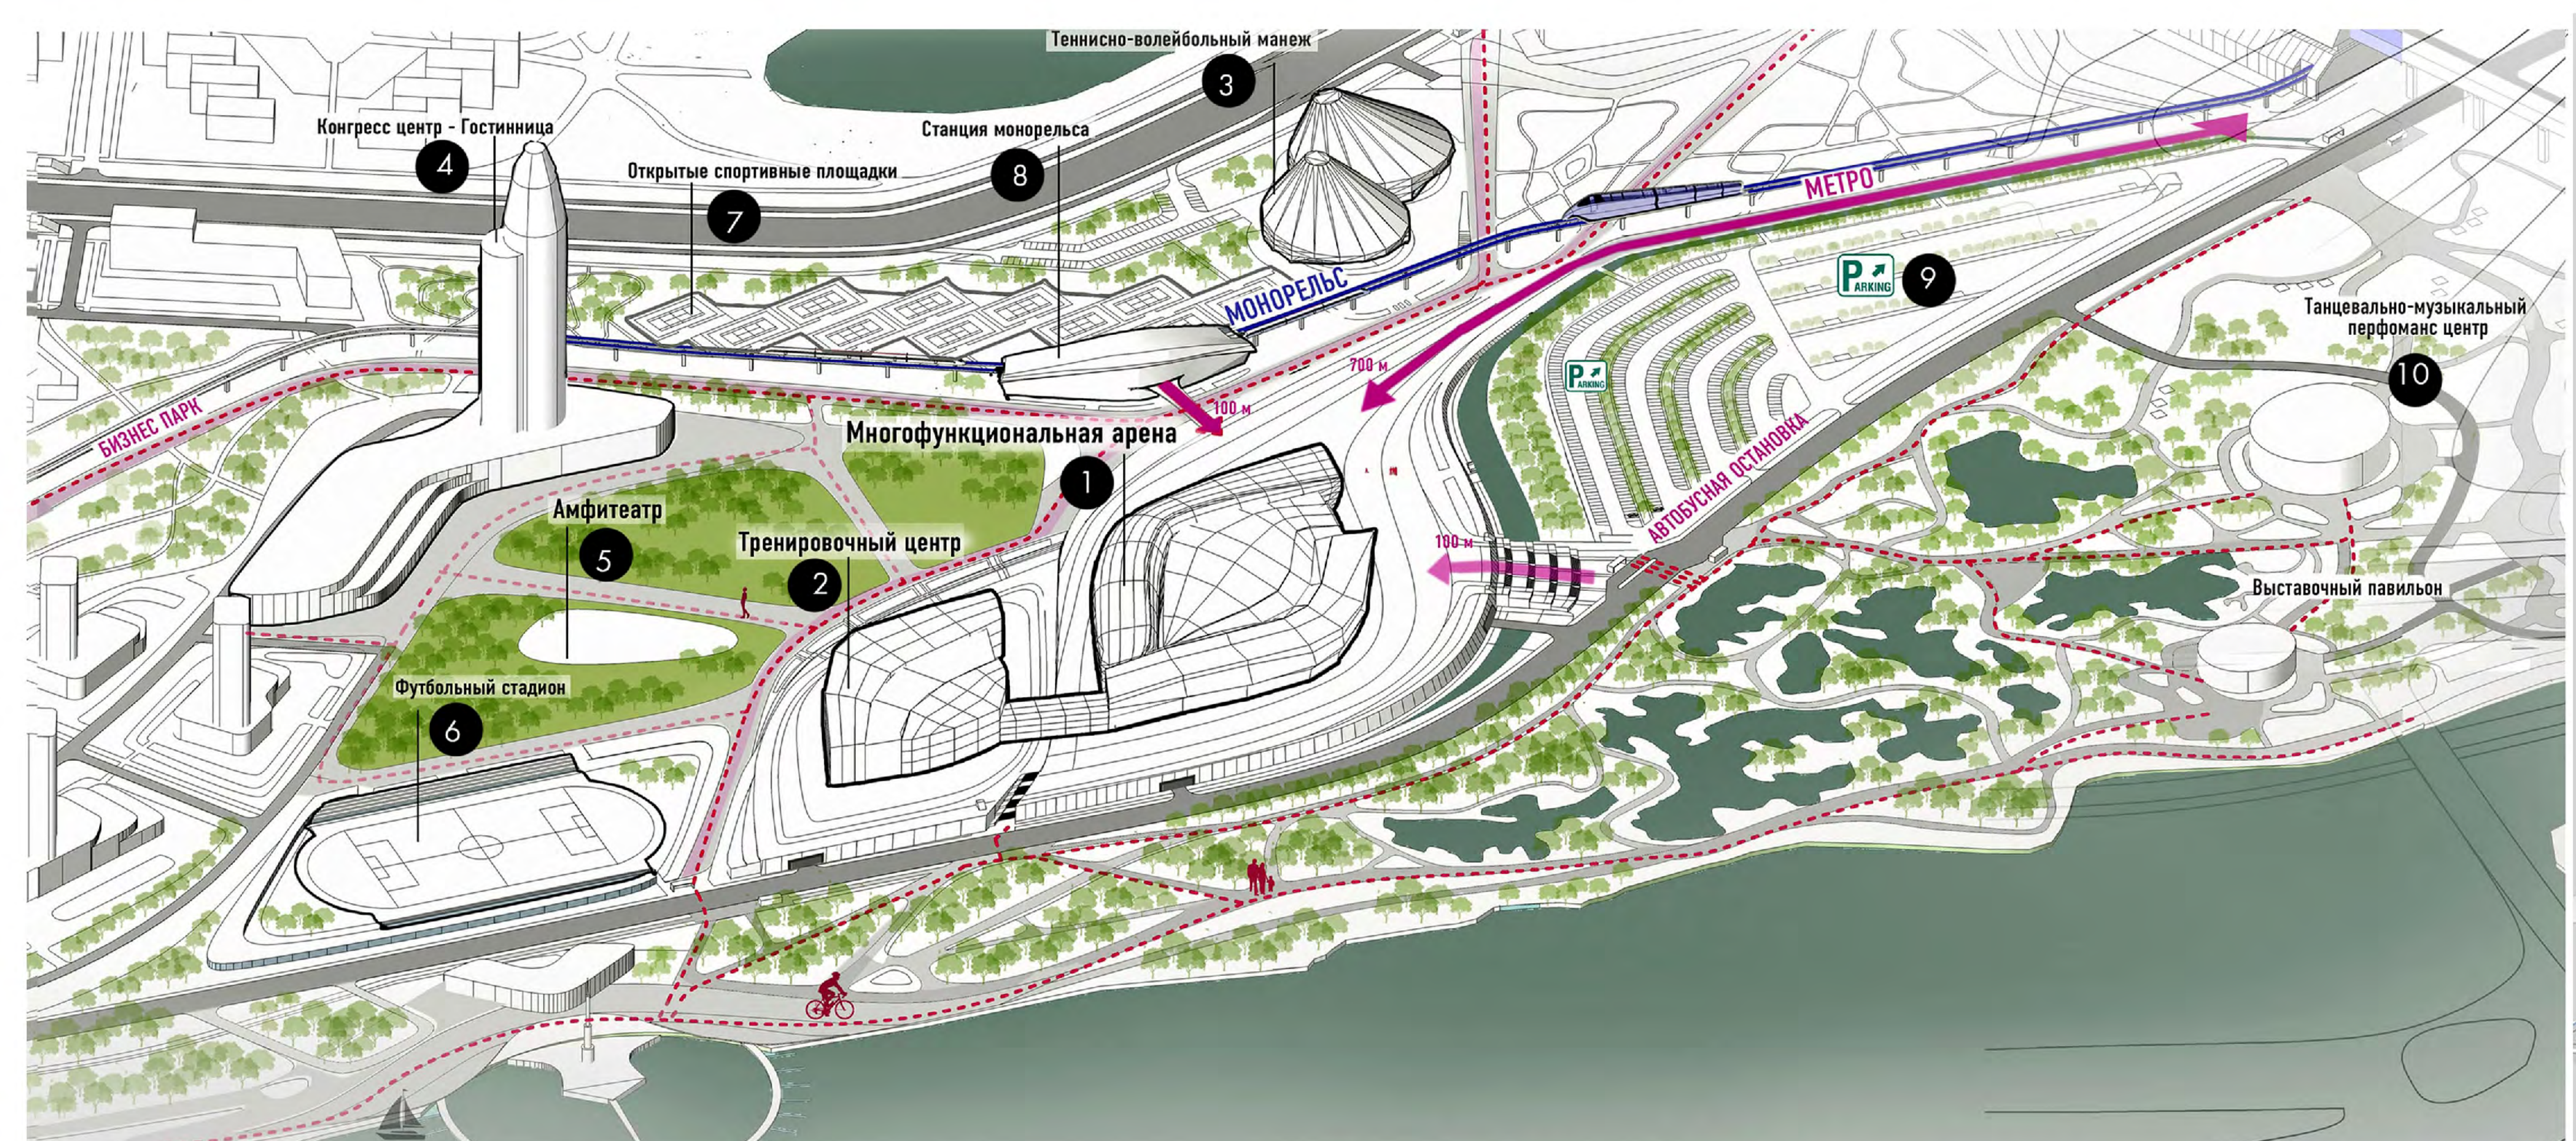


Экспликация к проекту
1. Панорама многофункционального комплекса с рени Обь г. Новосибирска
2. Визуализация спортивного комплекса и арены. Вид с стывеого полета
3. Визуализация спортивной арены. Вид с природного парка
4. Фрагмент светопрозрачной кровли арены из надувных подушек ETFE
5. Визуализация многофункционального комплекса с стывеого полета
6. Генеральный план многофункционального комплекса
7. Участок в градостроительном каркасе г. Новосибирска
8. Участок в экологическом каркасе г. Новосибирска
9. Схемы эволюции развития территории

Экспликация к проекту
10. Генеральный план и первый этаж спортивной арены
11. План второго этажа на отметке +7 300
12. План третьего этажа на отметке +10 800
13. План четвертого этажа на отметке +16 700
14. Схема звунационных связей спортивной арены
15. Трансформация спортивной арены под различные события
16. Модель спортивного ядра в рамках мфи
17. Подзональная функциональная модель арены и тренировочного центра

Баланс территорий согласно проектному предложению

№	Наименование	Площадь, кв. м	Значение	№	Наименование	Площадь, кв. м	Значение
1	Площадь озеленения территории	10 000	100	11	Площадь озеленения территории	10 000	100
2	Площадь озеленения территории	10 000	100	12	Площадь озеленения территории	10 000	100
3	Площадь озеленения территории	10 000	100	13	Площадь озеленения территории	10 000	100
4	Площадь озеленения территории	10 000	100	14	Площадь озеленения территории	10 000	100
5	Площадь озеленения территории	10 000	100	15	Площадь озеленения территории	10 000	100
6	Площадь озеленения территории	10 000	100	16	Площадь озеленения территории	10 000	100
7	Площадь озеленения территории	10 000	100	17	Площадь озеленения территории	10 000	100
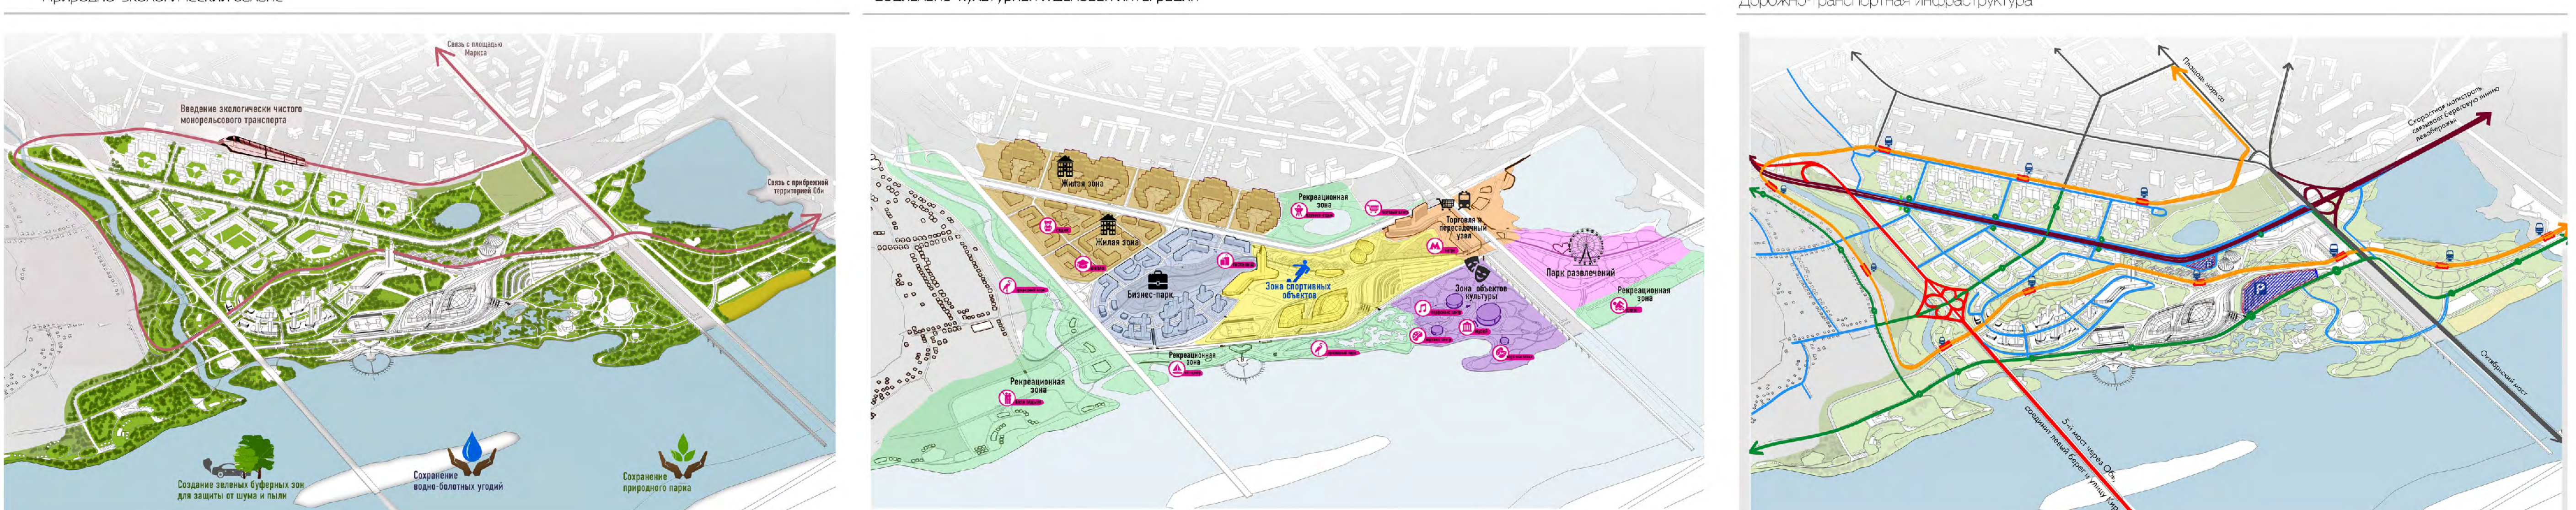

Многофункциональная арена
основные показатели

Вместимость	16 000 мест
Габаритные размеры	
Длина	210 метров
Ширина	150 метров
Высота	38 метров
Площадь застройки арены и тренировочного центра	41 900 кв. м
Общая площадь здания арены	68 810 кв. м
Общая площадь трен. центра	31 886 кв. м
Площадь стадионной части	75 720 кв. м

