

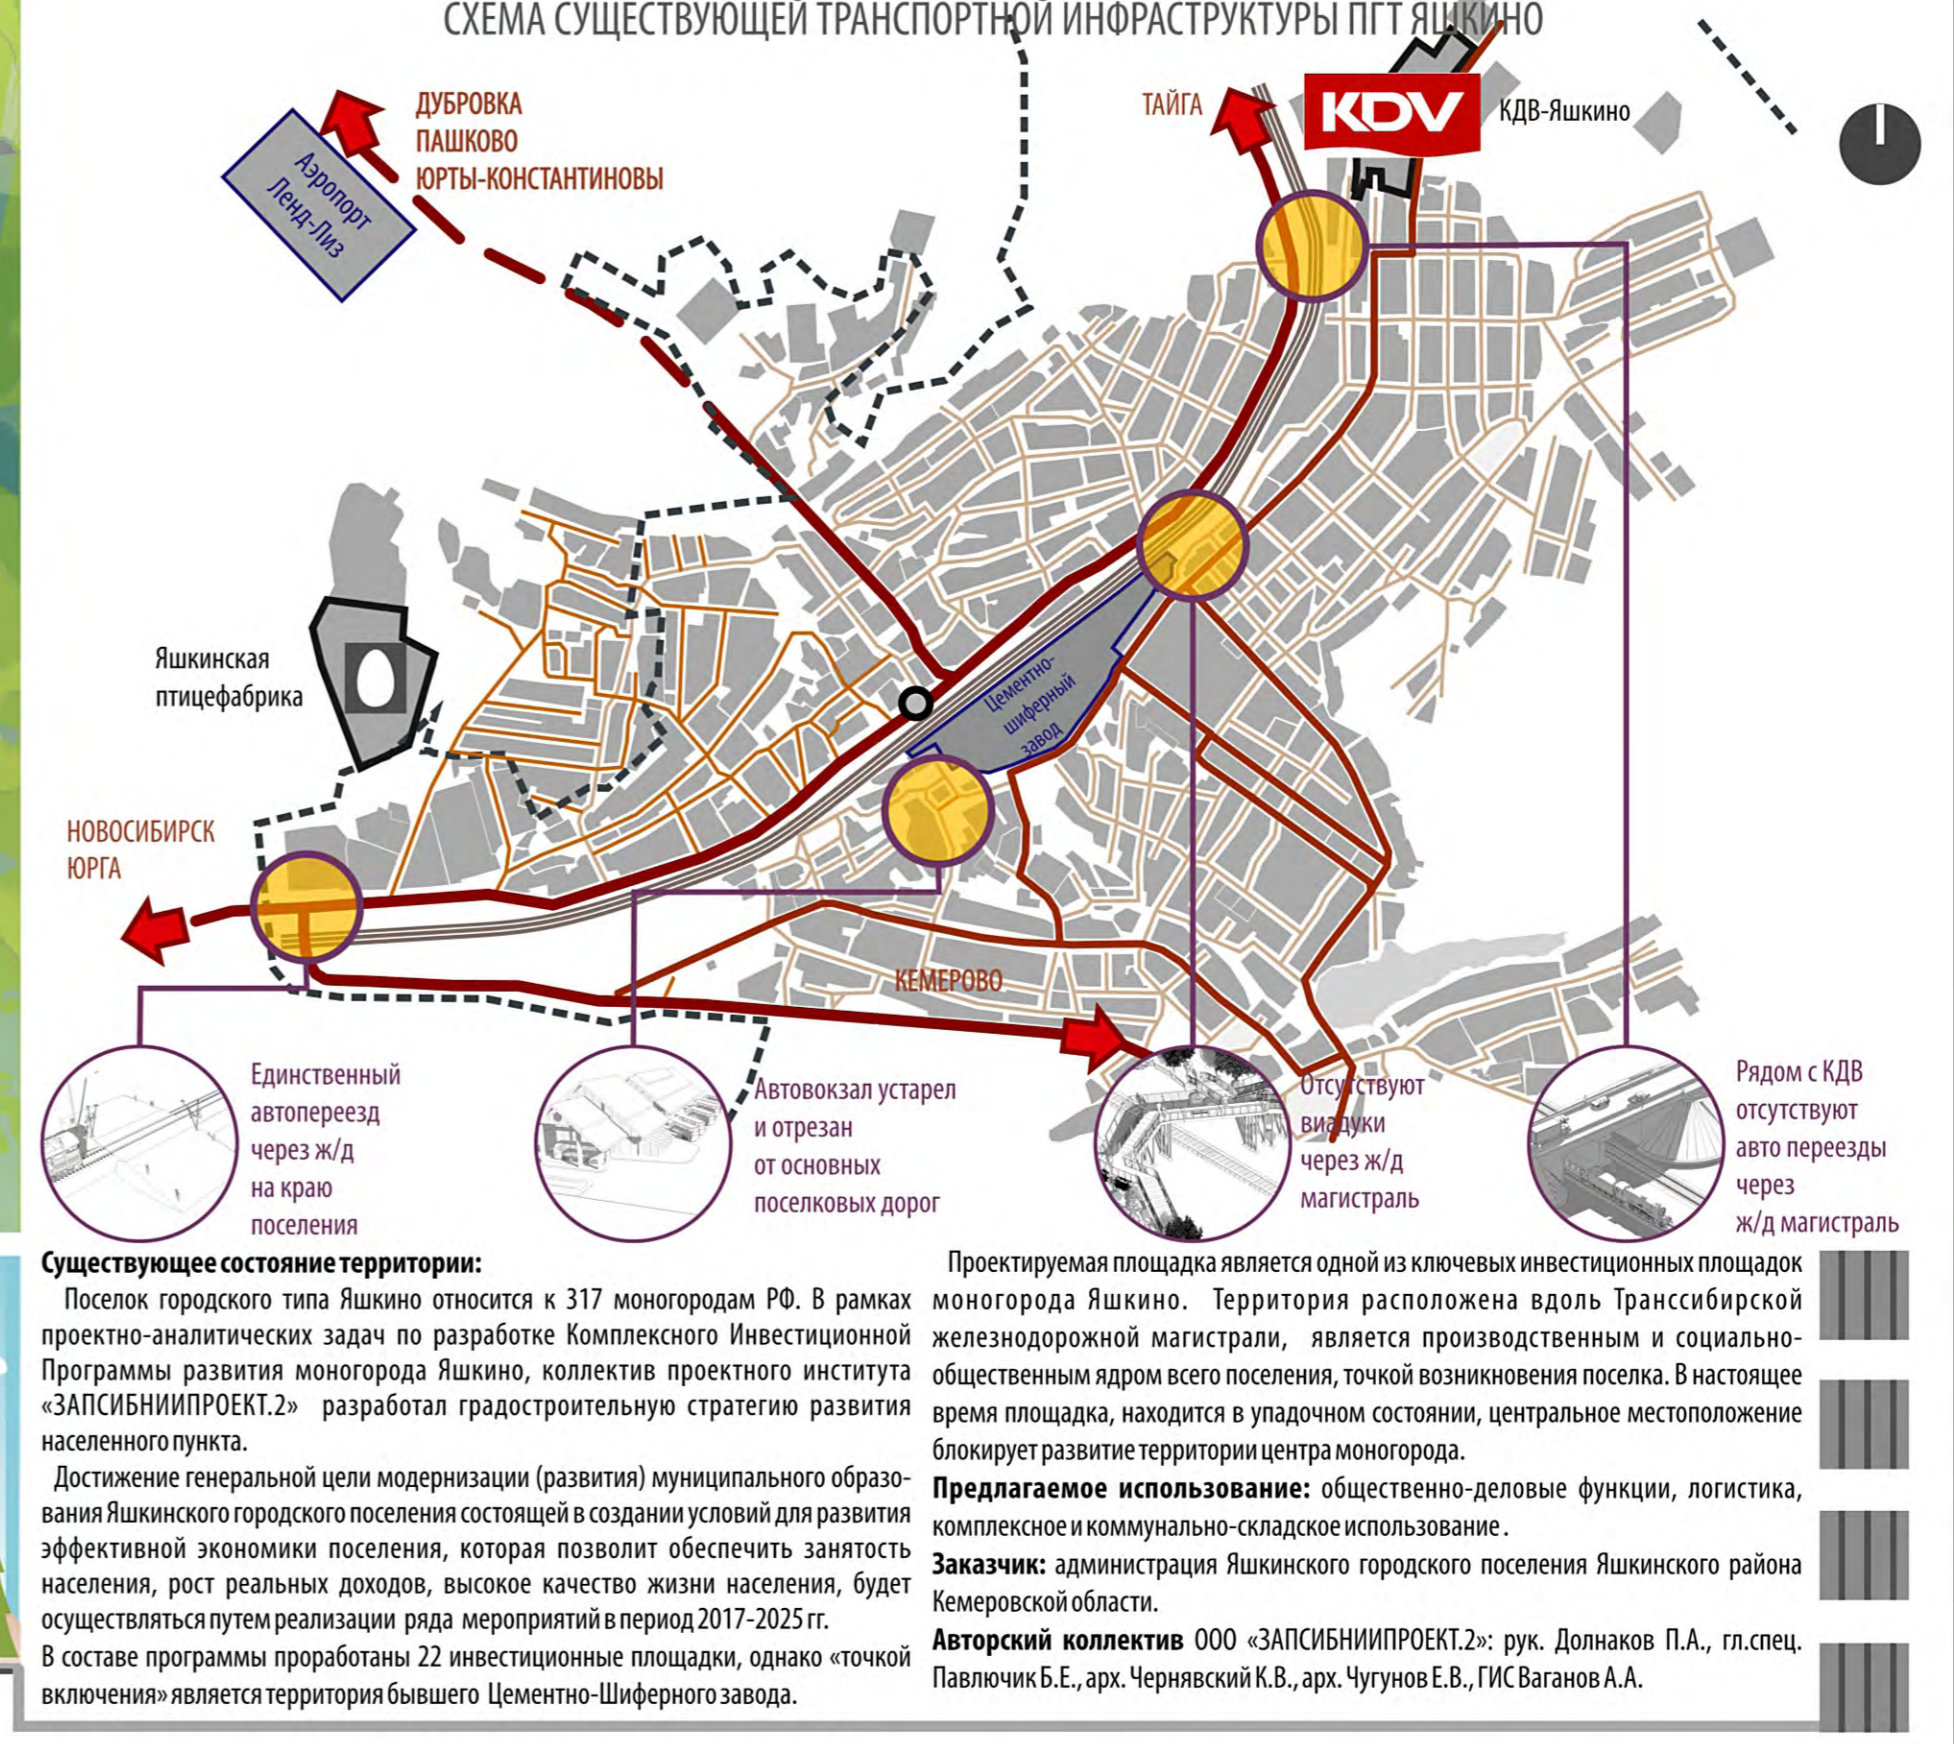
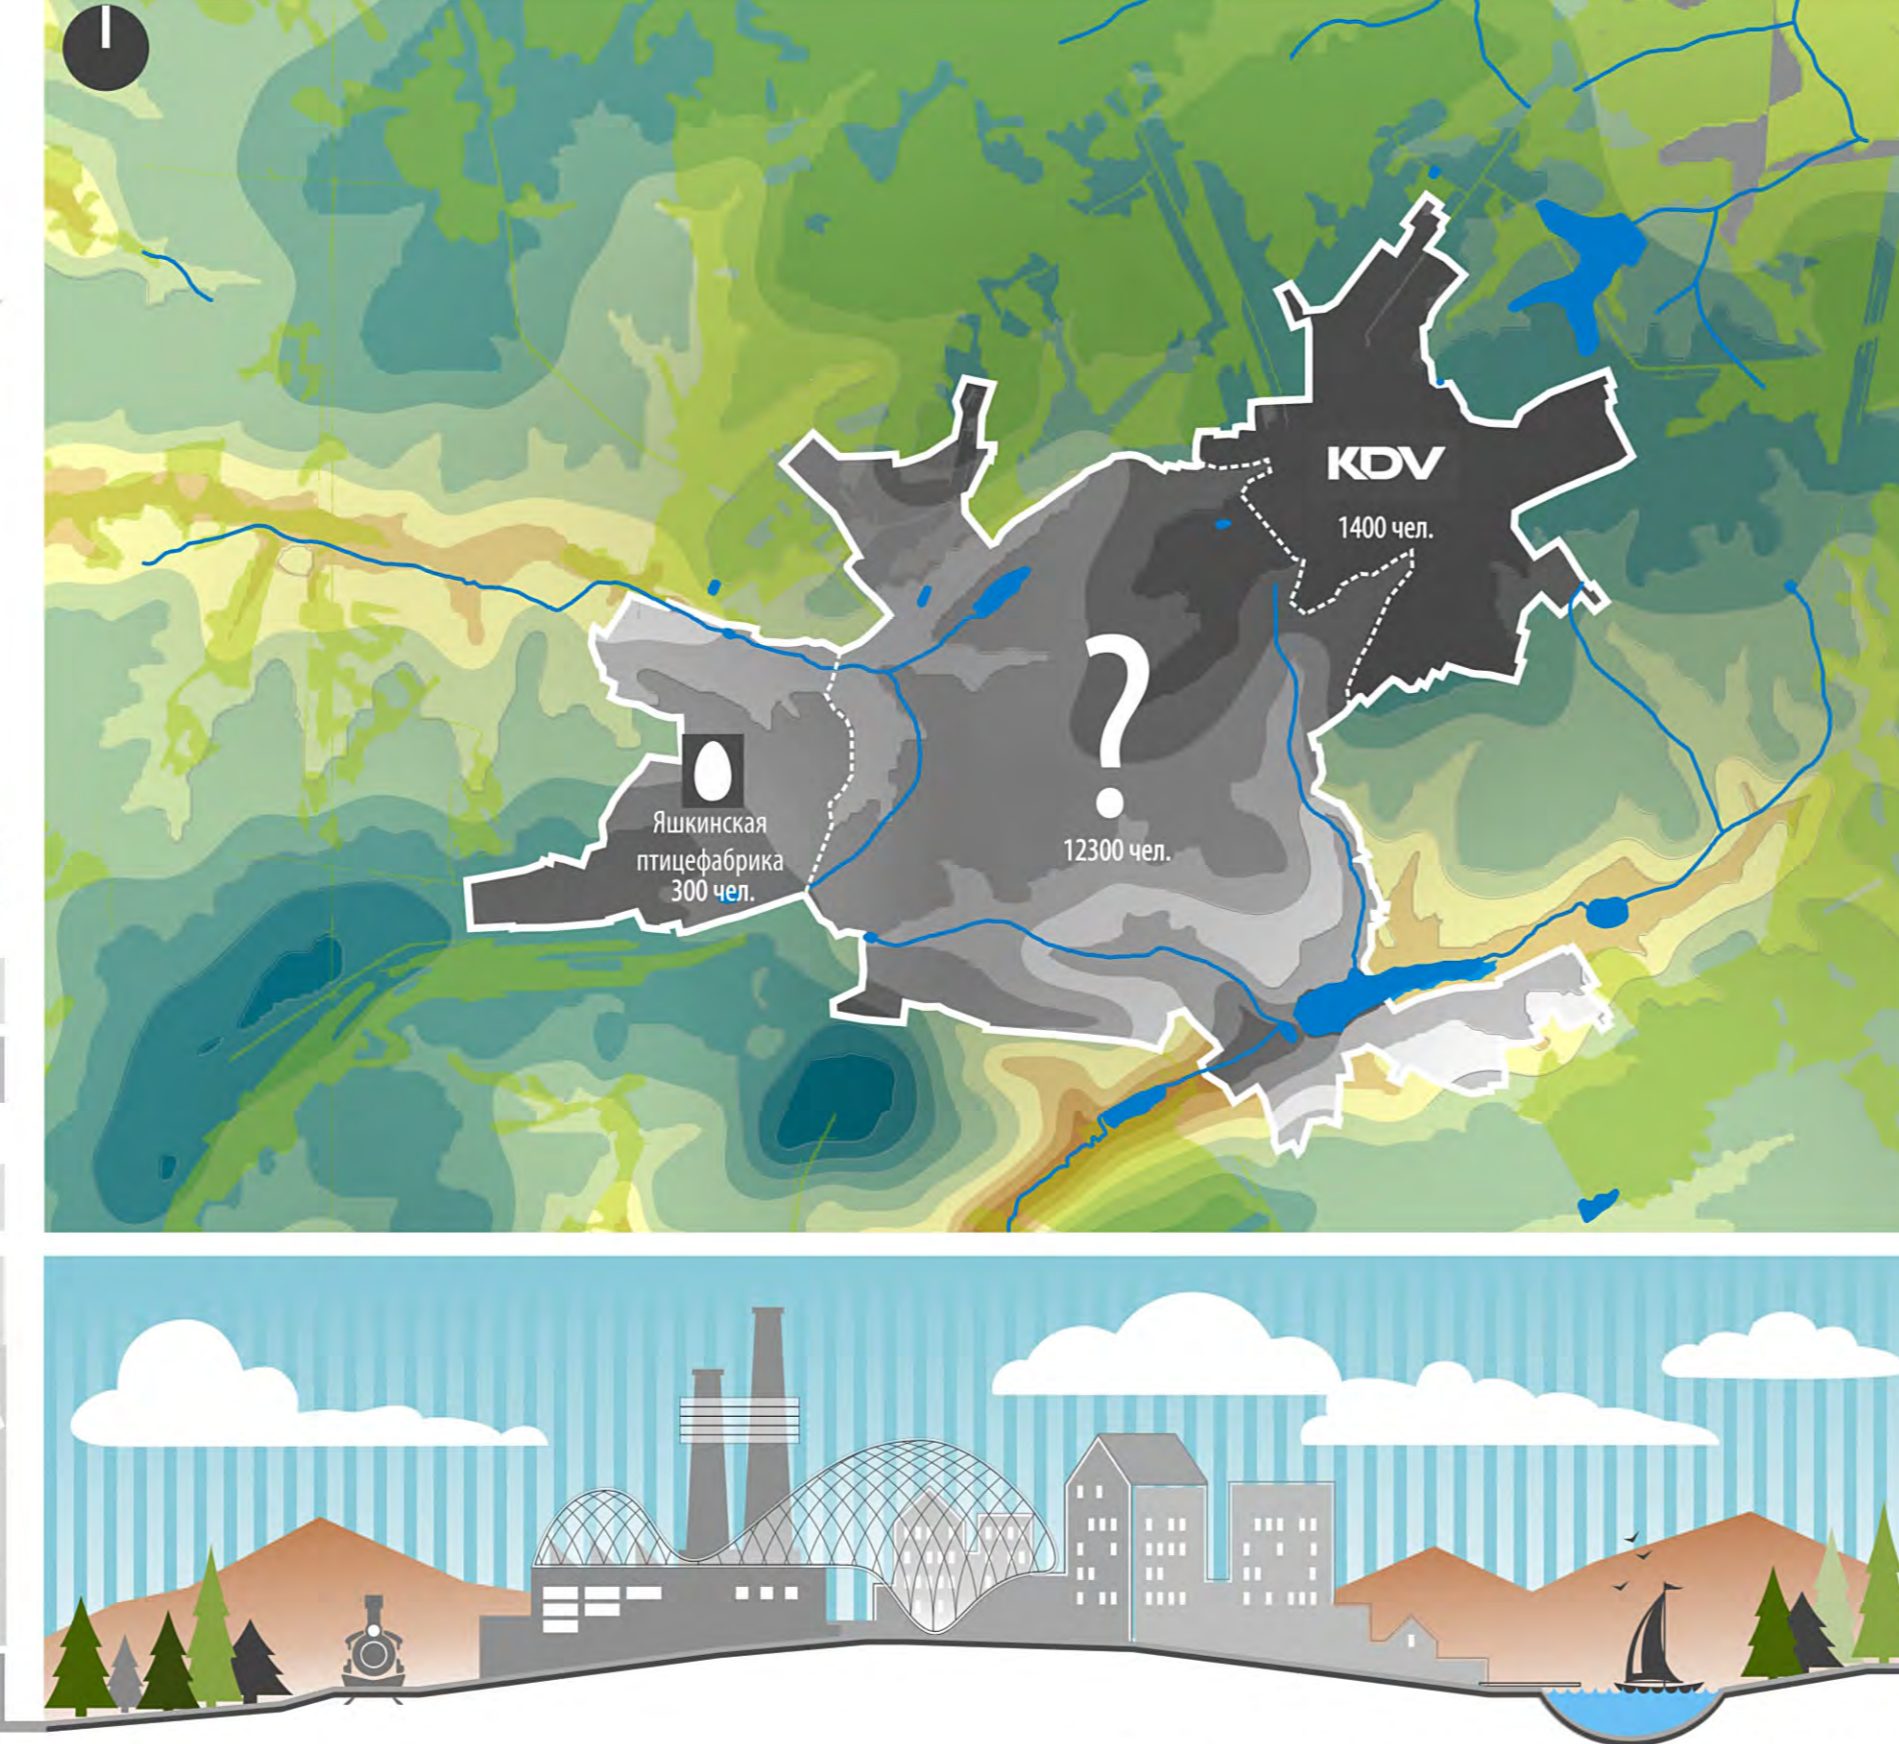


ПРОЕКТ РЕНОВАЦИИ ТЕРРИТОРИИ ЦЕМЕНТНО-ШИФЕРНОГО ЗАВОДА В МОНОГОРОДЕ ЯШКИНО

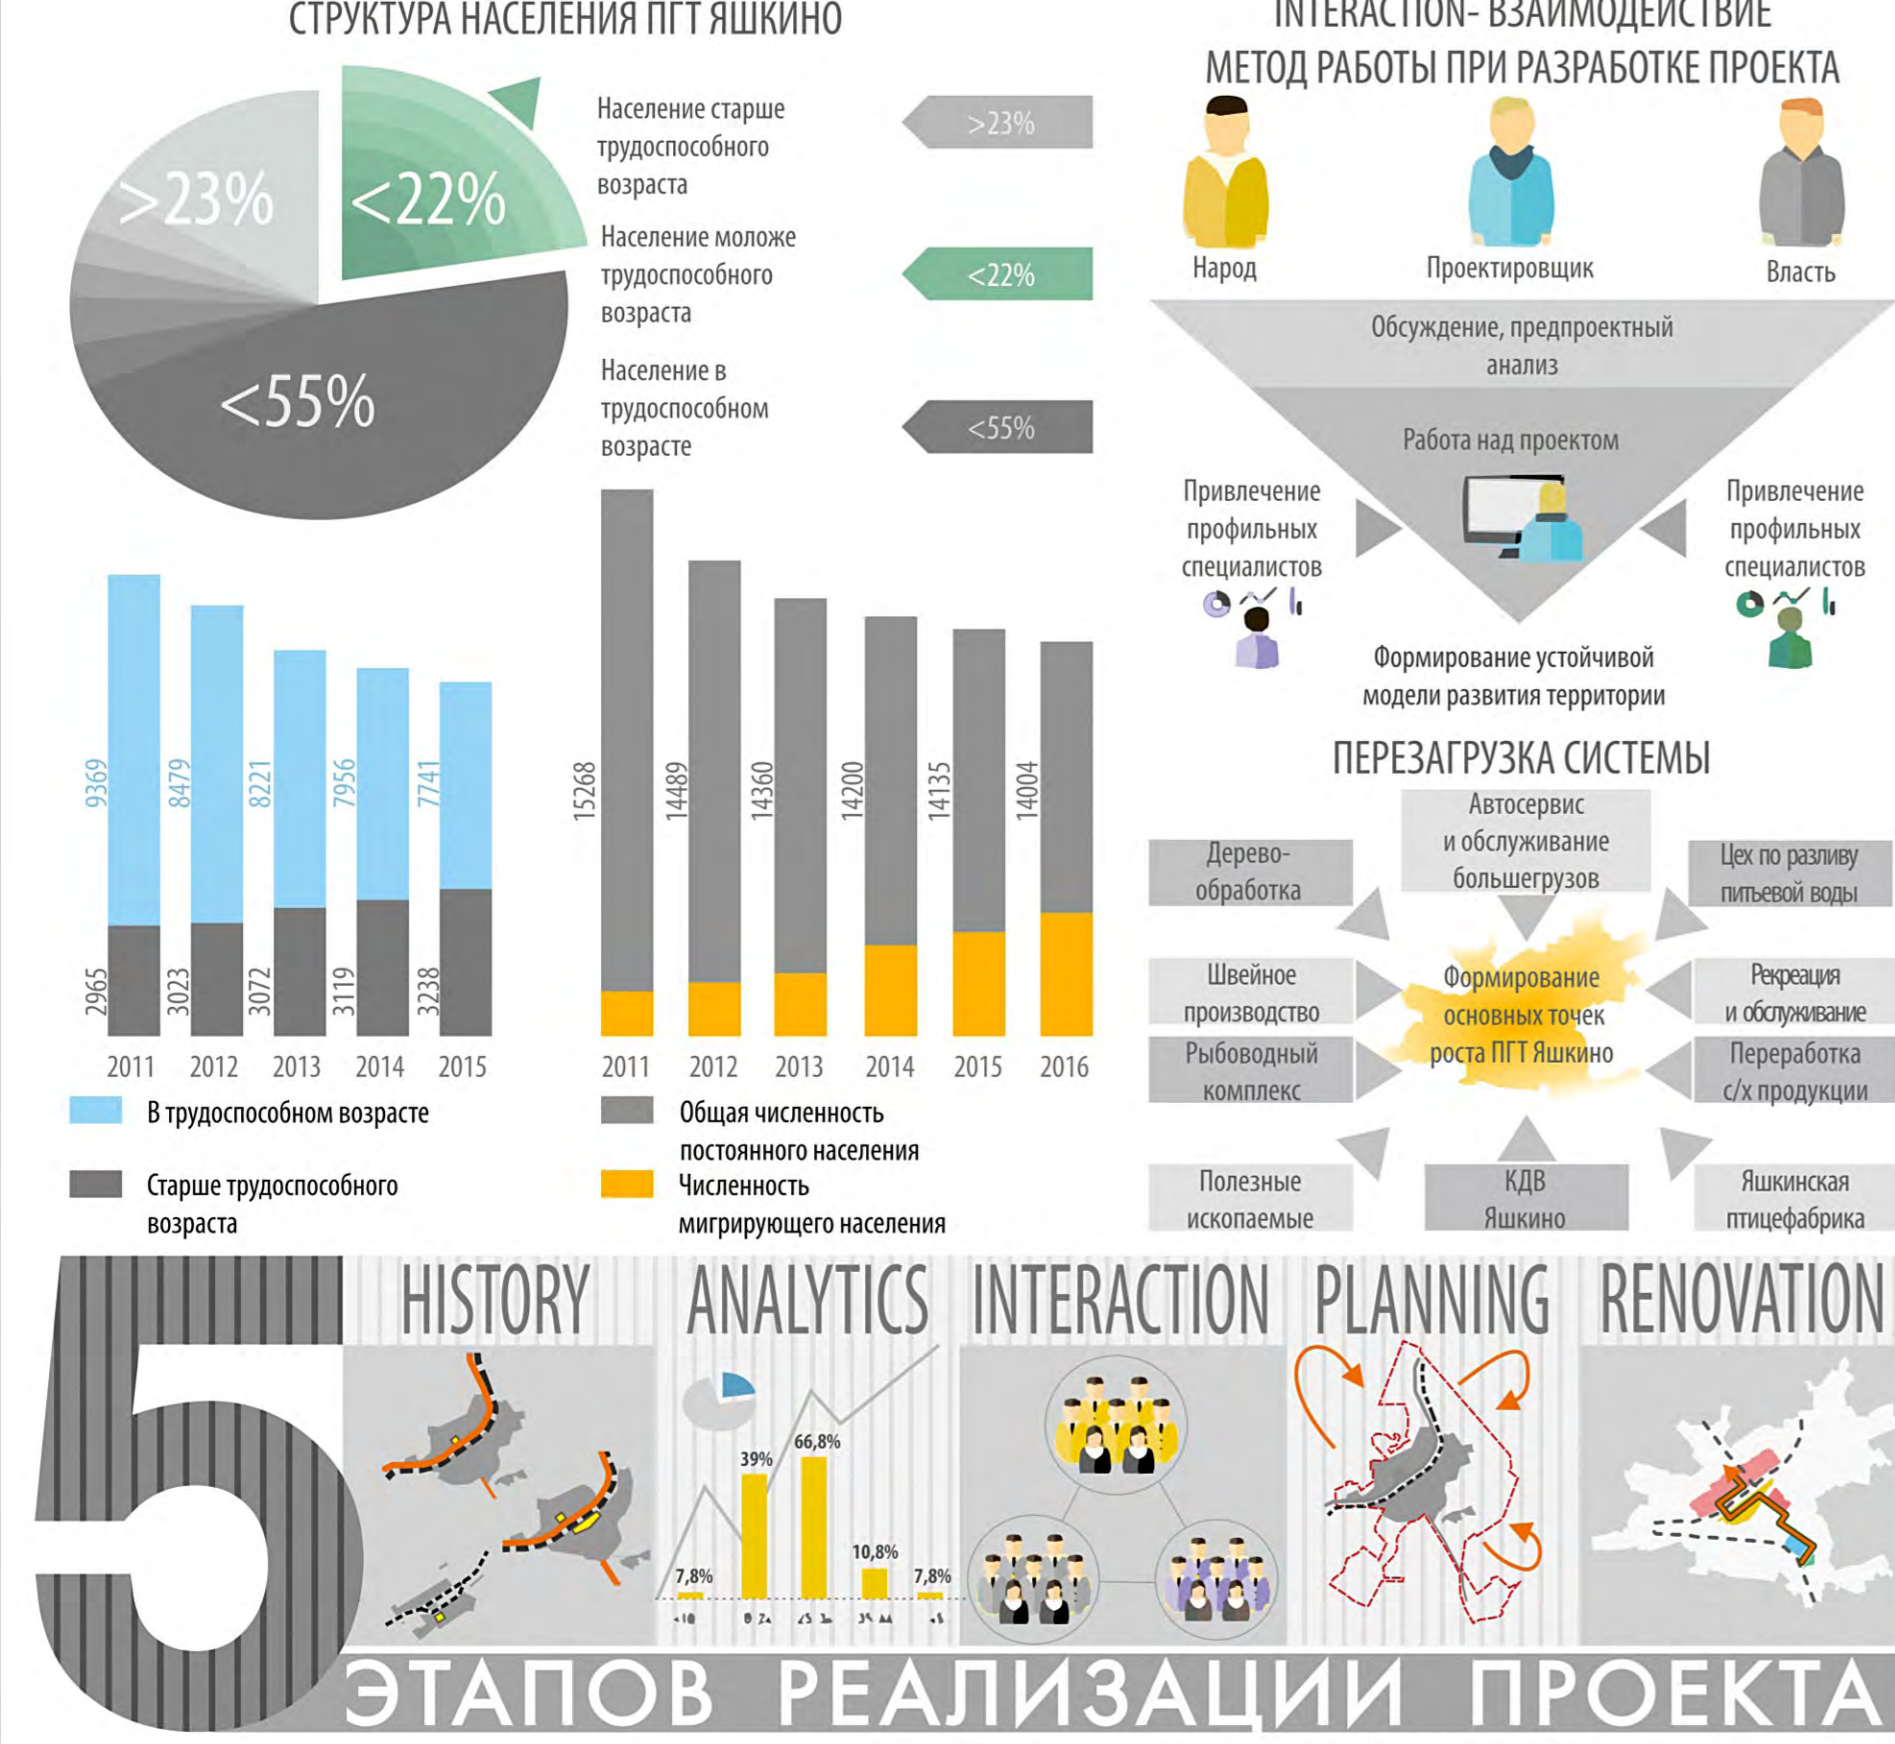

5 ЭТАПОВ РЕАЛИЗАЦИИ ПРОЕКТА

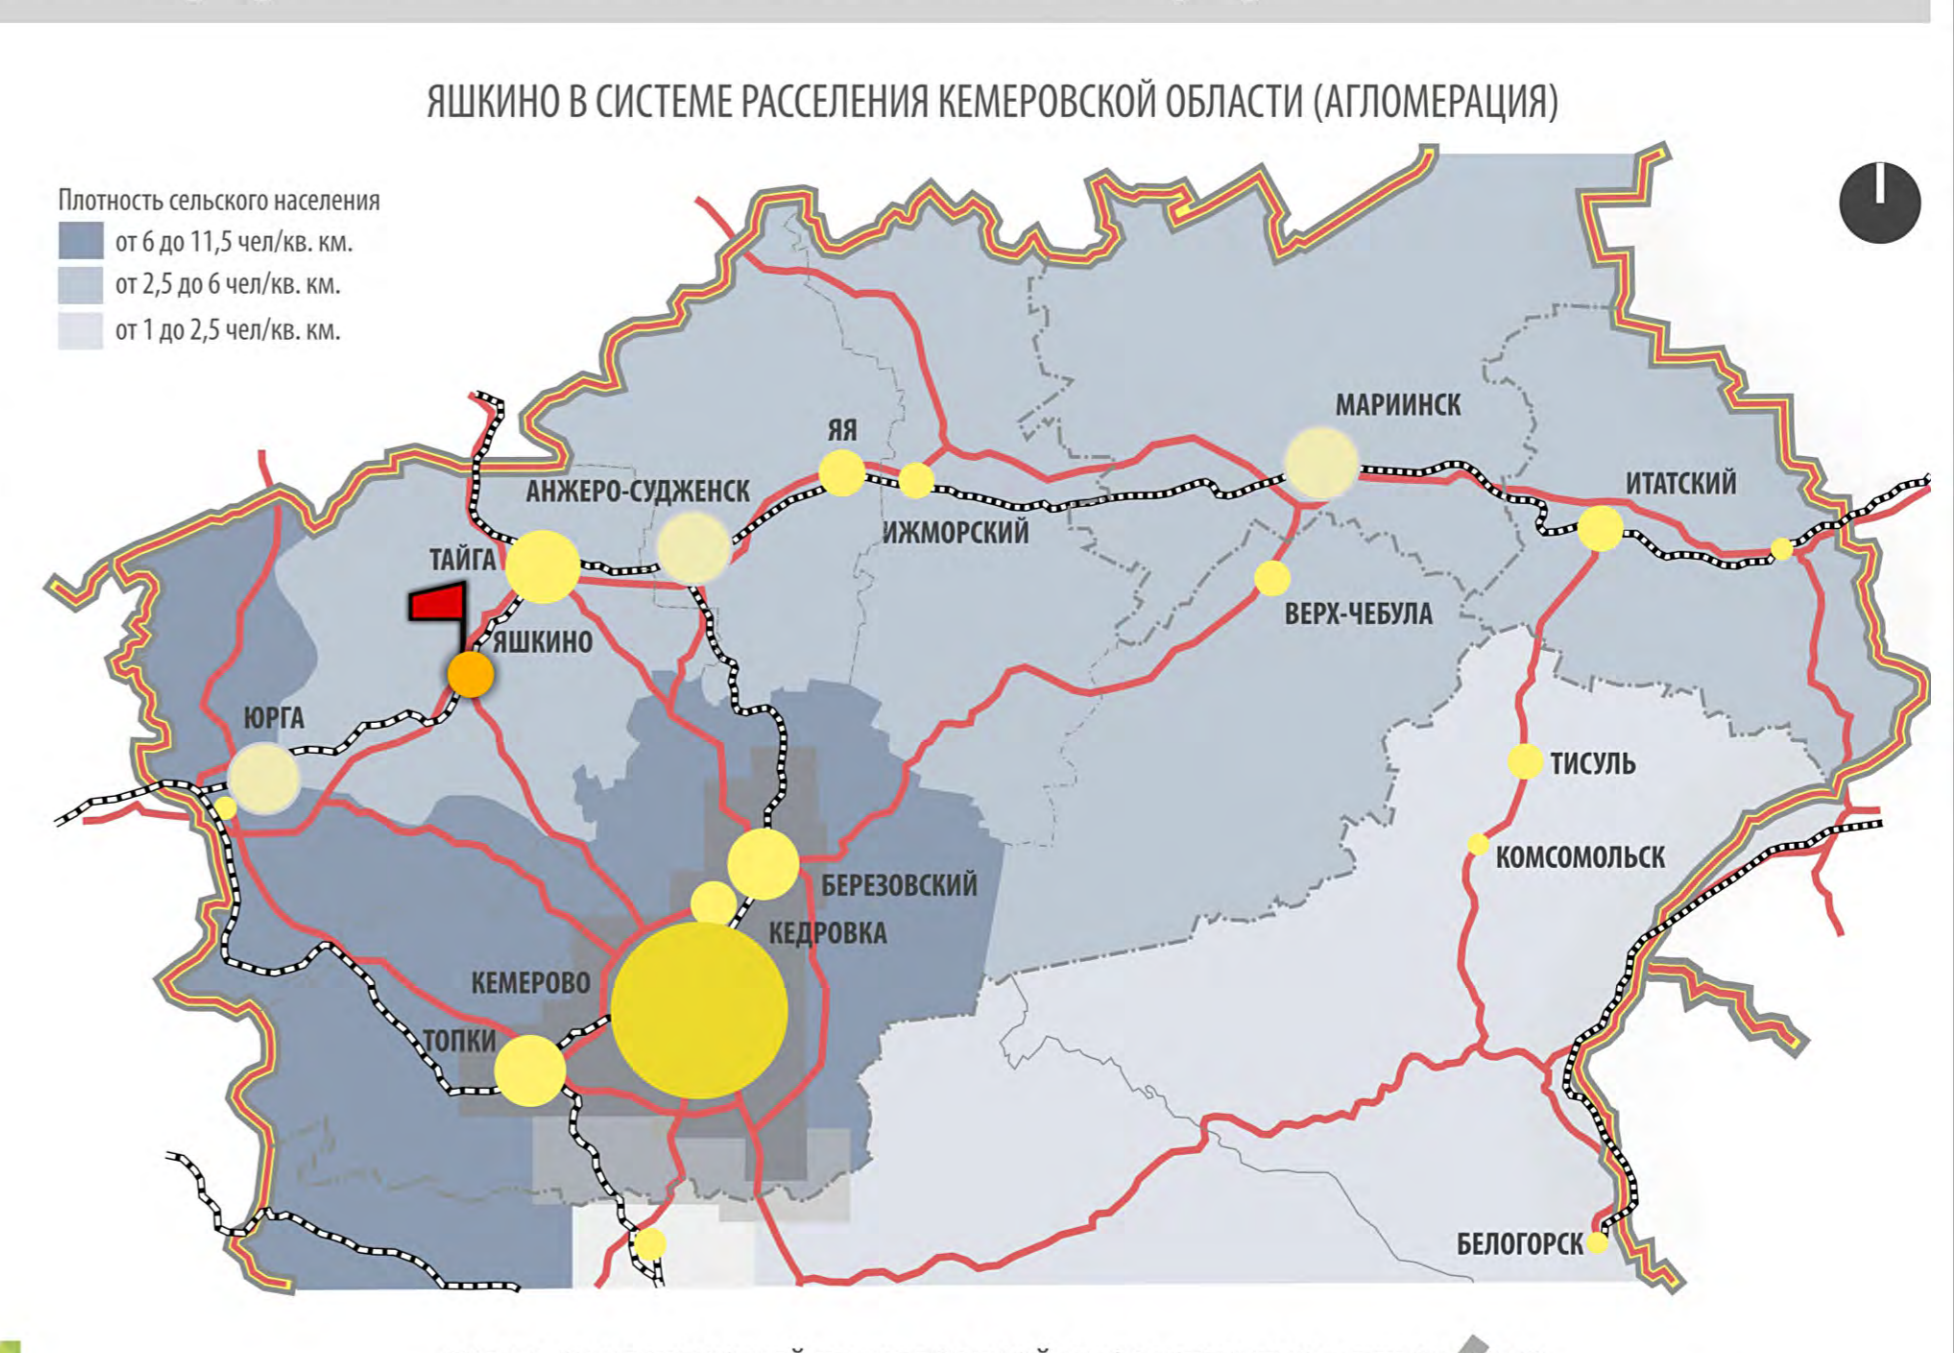