

КОНЦЕПЦИЯ ФОРМИРОВАНИЯ ЛЕСОПАРКОВОГО ПОЯСА НА ПРИМЕРЕ ЕКАТЕРИНБУРГСКОЙ АГЛОМЕРАЦИИ

КОНЦЕПЦИЯ ФОРМИРОВАНИЯ ЛЕСОПАРКОВОГО ПОЯСА НА ПРИМЕРЕ КАТЕРИНБУРГСКОЙ АГЛОМЕРАЦИИ

ЦЕЛЬ ИССЛЕДОВАНИЯ

Основной целью настоящего исследования является разработка научно-обоснованных предложений и рекомендаций по организации функционально-планировочному развитию и обустройству территорий лесопарков, для сохранения экологически-сбалансированной среды.

ЗАДАЧИ ИССЛЕДОВАНИЯ

1. Изучить функционально-планировочную организацию территорий парковых и лесных парков в крупных городах и их агломерации на примере отечественного и зарубежного опыта;
2. Сформулировать общие характеристики функционально-планировочной организации территорий парков и лесных парков;
3. Сформировать теоретическую модель функционально-планировочной организации парков и территорий лесных парков крупного города и агломерации;
4. Проанализировать парковые и лесопарковые территории лесопаркового пояса Екатеринбурга и его агломерации на предмет выявления проблем их функционально-планировочной организации на соответствие функционально-планировочной организации теоретической модели;
5. Разработать практические рекомендации по функционально-планировочной организации парковых и лесопарковых территорий Екатеринбургской агломерации.

МОДЕЛЬ СТРУКТУРЫ МАГИСТЕРСКОГО ИССЛЕДОВАНИЯ



ОТЕЧЕСТВЕННЫЙ И ЗАРУБЕЖНЫЙ ОПЫТ ФУНКЦИОНАЛЬНО-ПЛАНИРОВОЧНОЙ ОРГАНИЗАЦИИ ЛЕСОПАРКОВОГО ПОЯСА	ОБЩИЕ ПРИНЦИПЫ ФУНКЦИОНАЛЬНО-ПЛАНИРОВОЧНОЙ ОРГАНИЗАЦИИ ЛЕСОПАРКОВОГО ПОЯСА
--	--

[illegible]

ФУНКЦИОНАЛЬНО-ПЛАНИРОВОЧНОЙ ОРГАНИЗАЦИИ ЛЕСОПАРКОВОГО ПОЯСА КРУПНЕЙШЕГО ГОРОДА И ЕГО АГЛОМЕРАЦИИ



АНАЛІЗ ЗАПАДНОГО СЕКТОРА ЛП



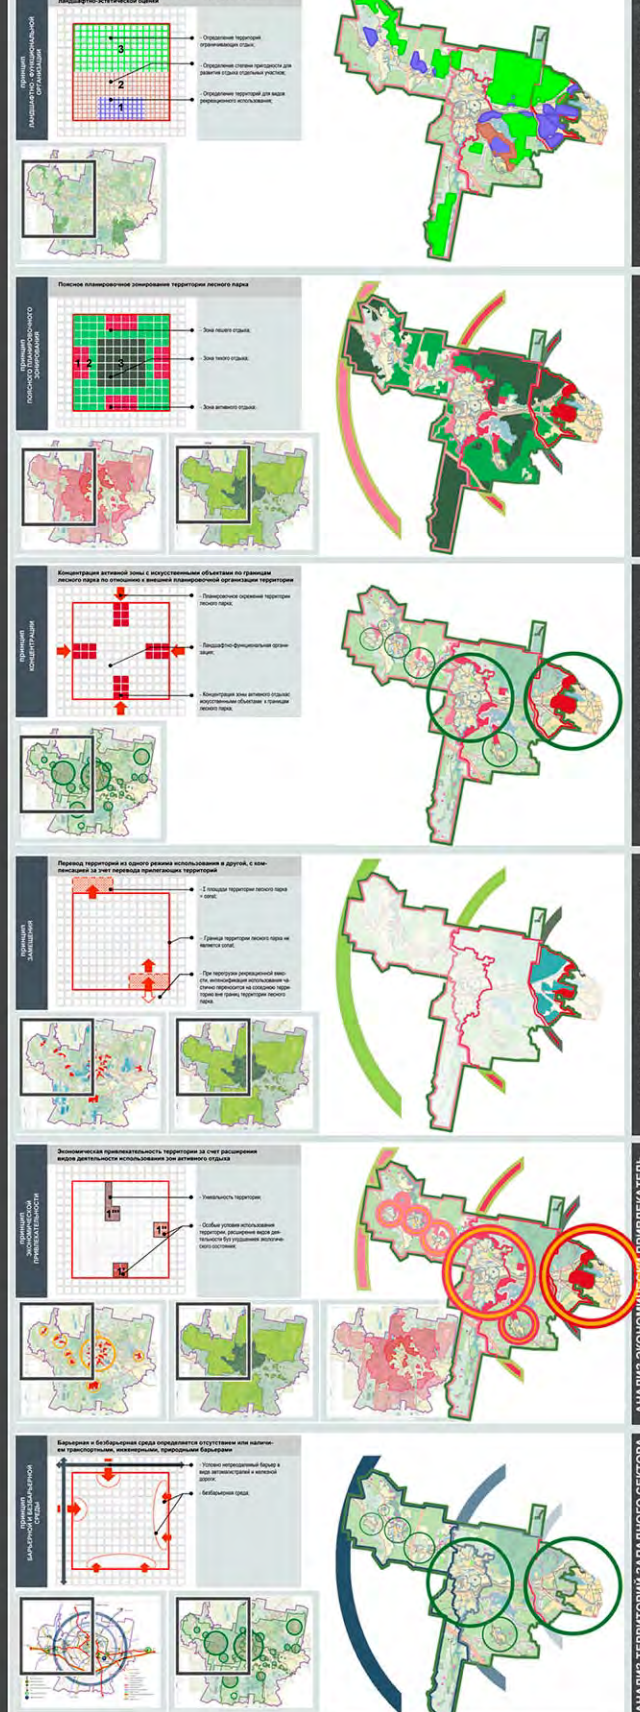


СХЕМА ФУНКЦИОНАЛЬНО-ПЛАНИРОВОЧНОЙ ОРГАНИЗАЦИИ ЗАПАДНОГО СЕКТОРА
ЛЕСОПАРКОВОГО ПОЯСА ЕКАТЕРИНБУРГСКОЙ АГЛОМЕРАЦИИ

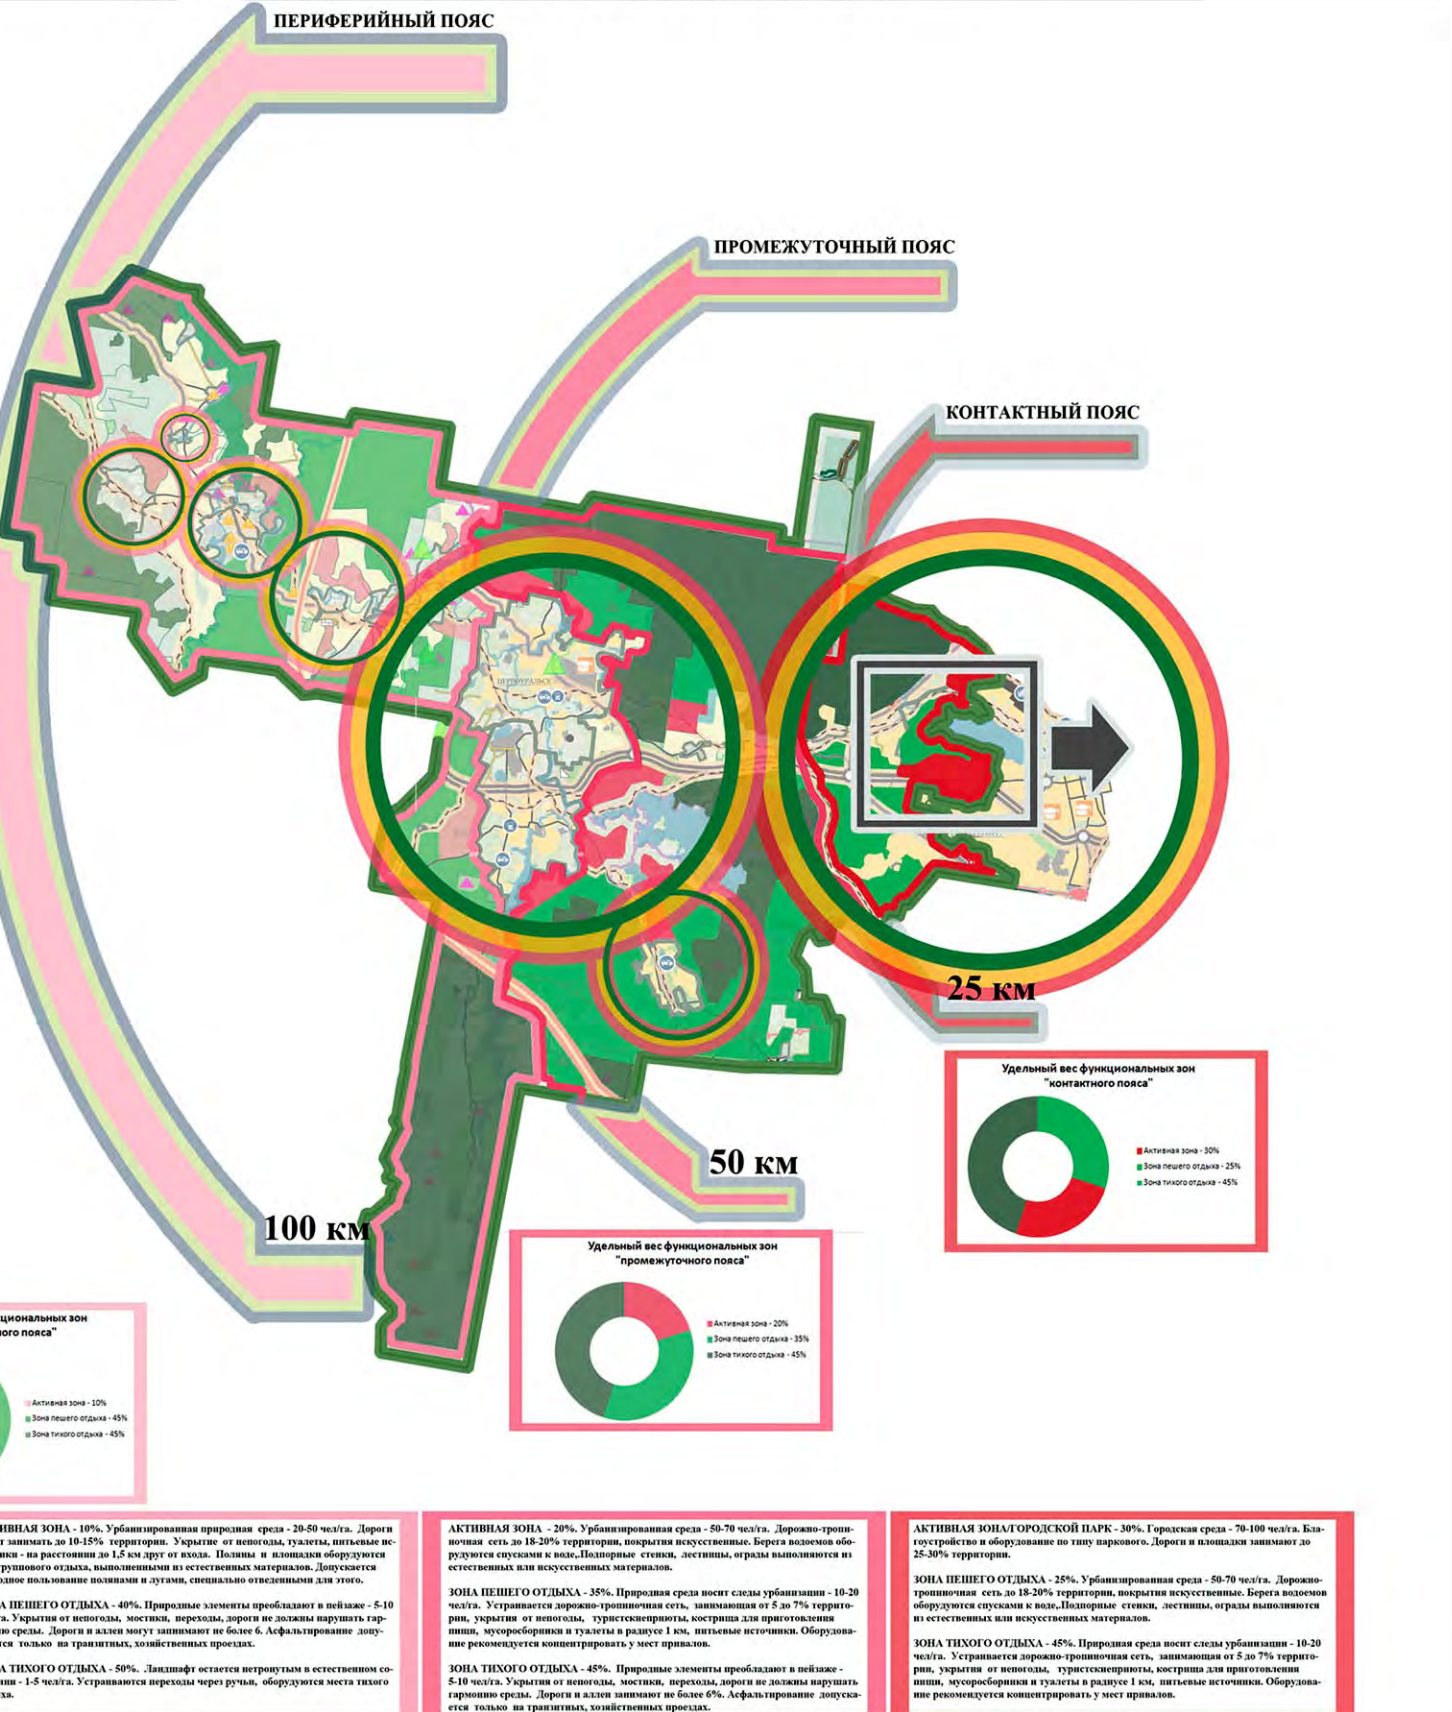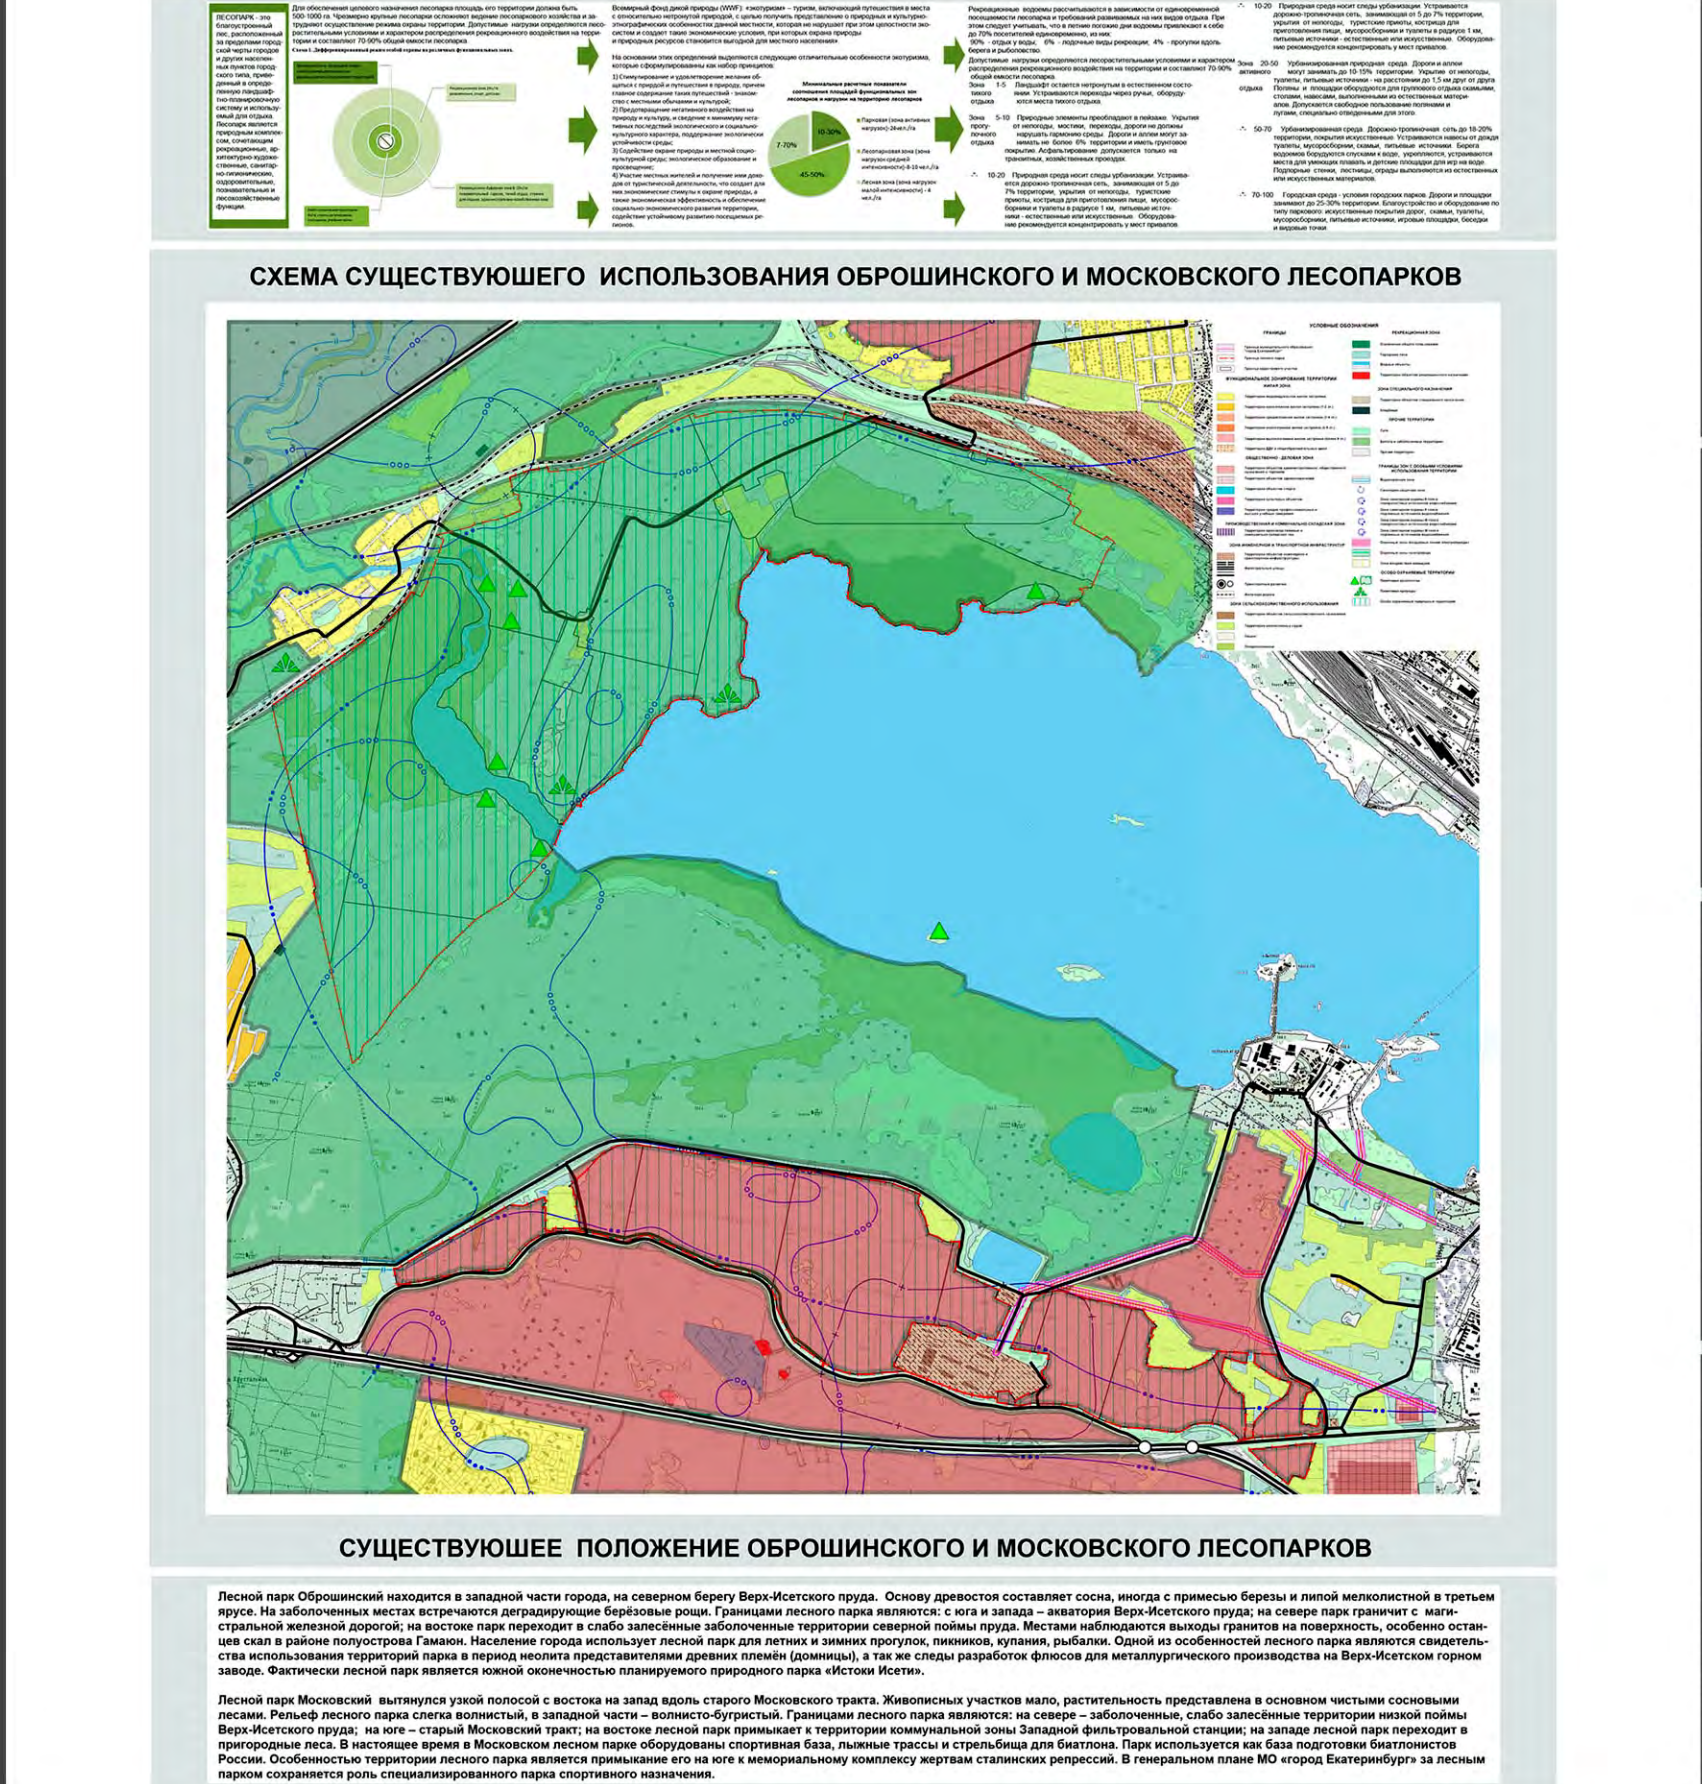

РЕКОМЕНДАЦИИ ПО ИЗЫСКАНИЮ И ПРОЕКТИРОВАНИЮ ЛЕСОПАРКОВ


[illegible]

АВА II. АНАЛИЗ ЕКАТЕРИНБУРГСКОЙ АГЛОМЕРАЦИИ В КОНТЕКСТЕ ИНТЕРНАЦИОНАЛЬНО-ПЛАНИРОВОЧНОЙ ОРГАНИЗАЦИИ ПЕСОПАРКОВОГО ЛОУСА


ГЛАВА III. РЕАЛИЗАЦИЯ ОСНОВНЫХ ПРИНЦИПОВ ФУНКЦИОНАЛЬНО-ПЛАНИРОВОЧНОЙ ОРГАНИЗАЦИИ

[illegible][illegible]


© 2006 The Authors

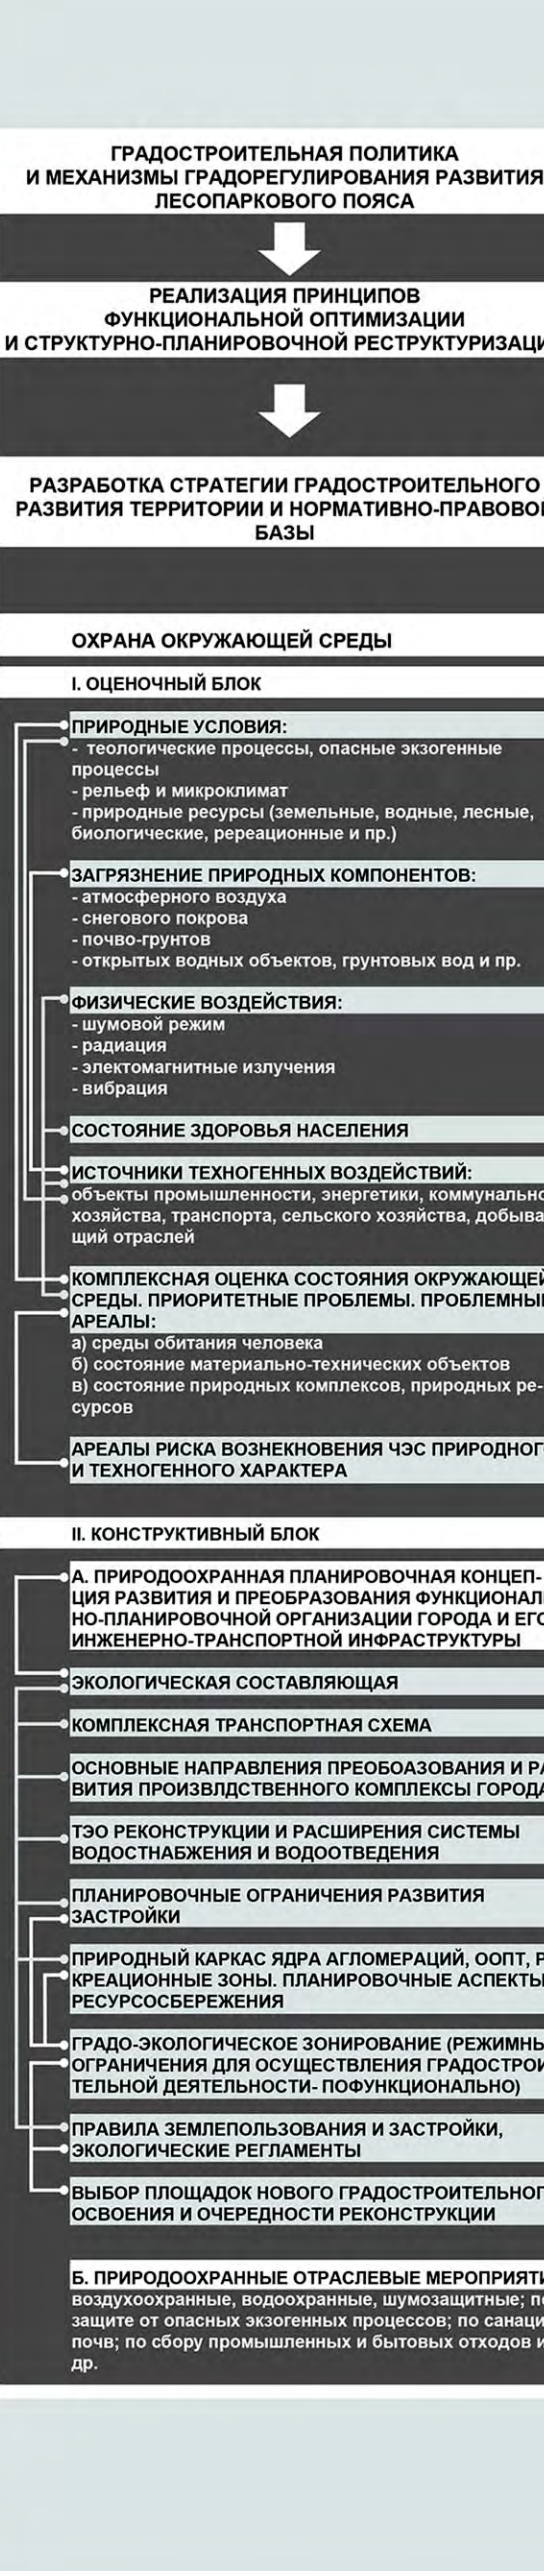


КОНЦЕПЦИЯ ТЕРРИТОРИАЛЬНОГО РАЗВИТИЯ ЛЕСОПАРКОВОГО ПОЯСА ЕКАТЕРИНБУРГСКОЙ АГЛОМЕРАЦИИ

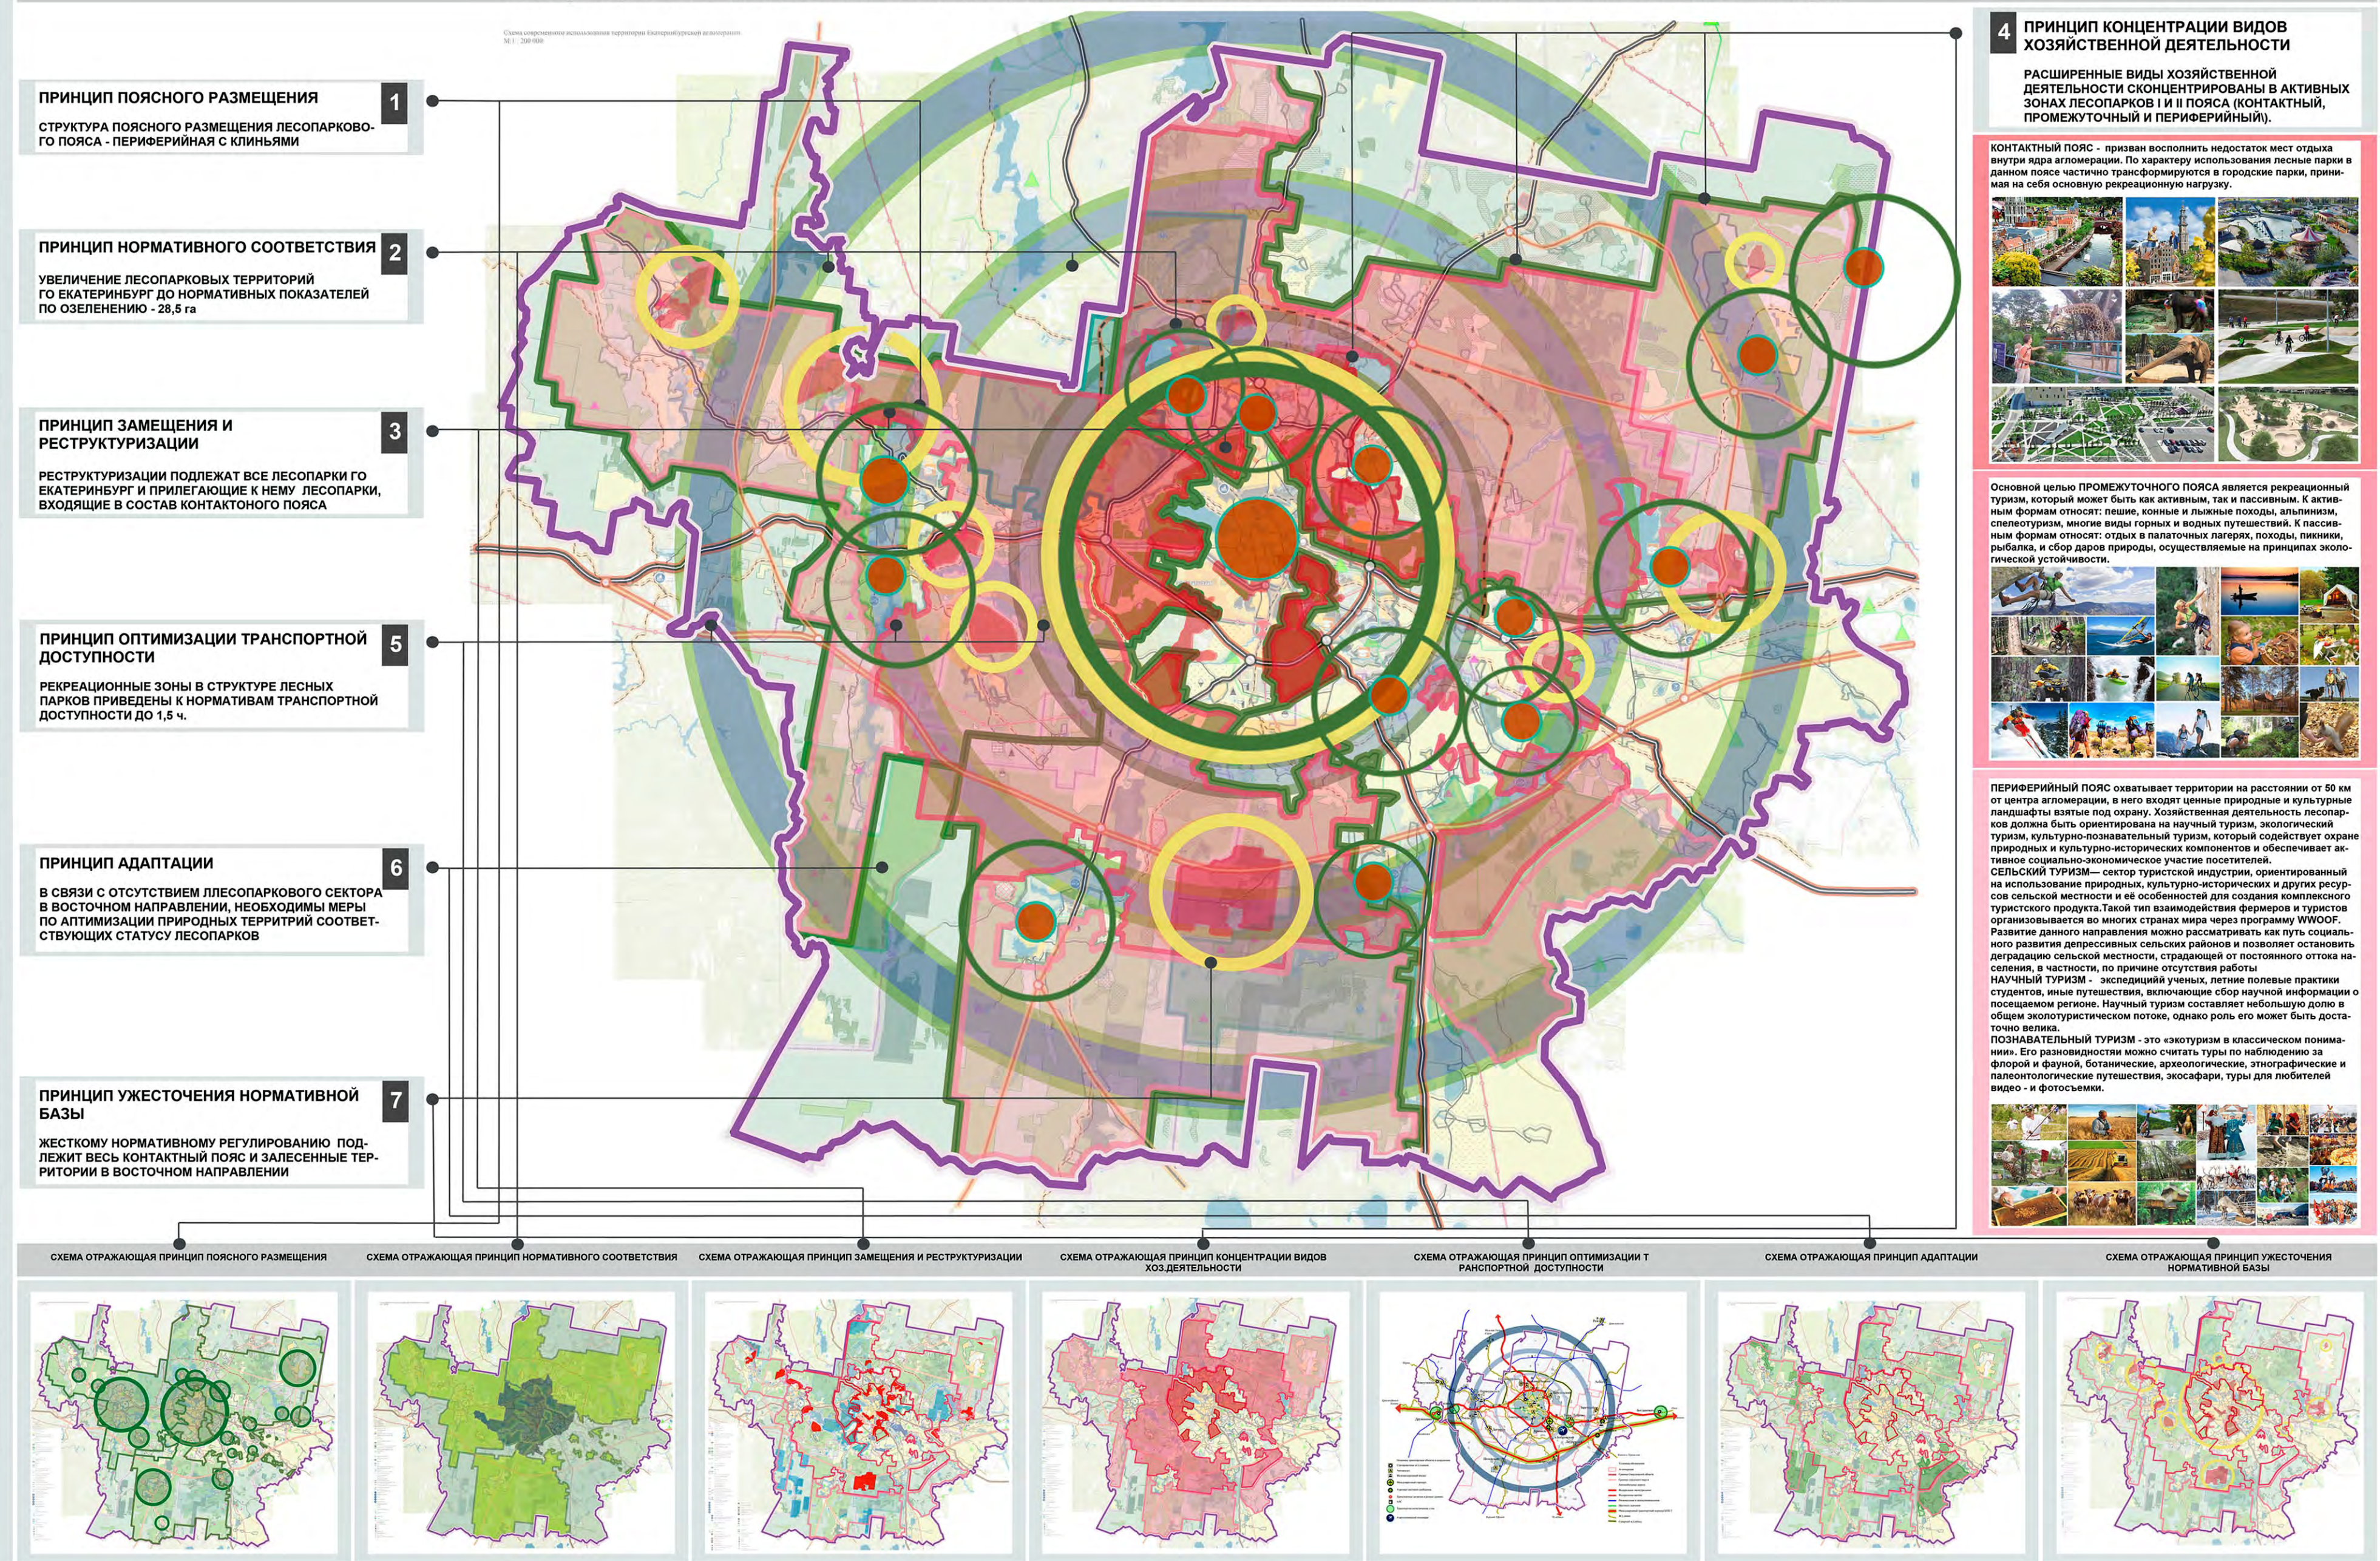


РЕАЛИЗАЦИЯ ОСНОВНЫХ ПРИНЦИПОВ ОРГАНИЗАЦИИ ЛЕСОПАРКОВОГО ПОЯСА НА ПРИМЕРЕ ОБОРОШИНСКОГО И МОСКОВСКОГО ЛЕСОПАРКОВ

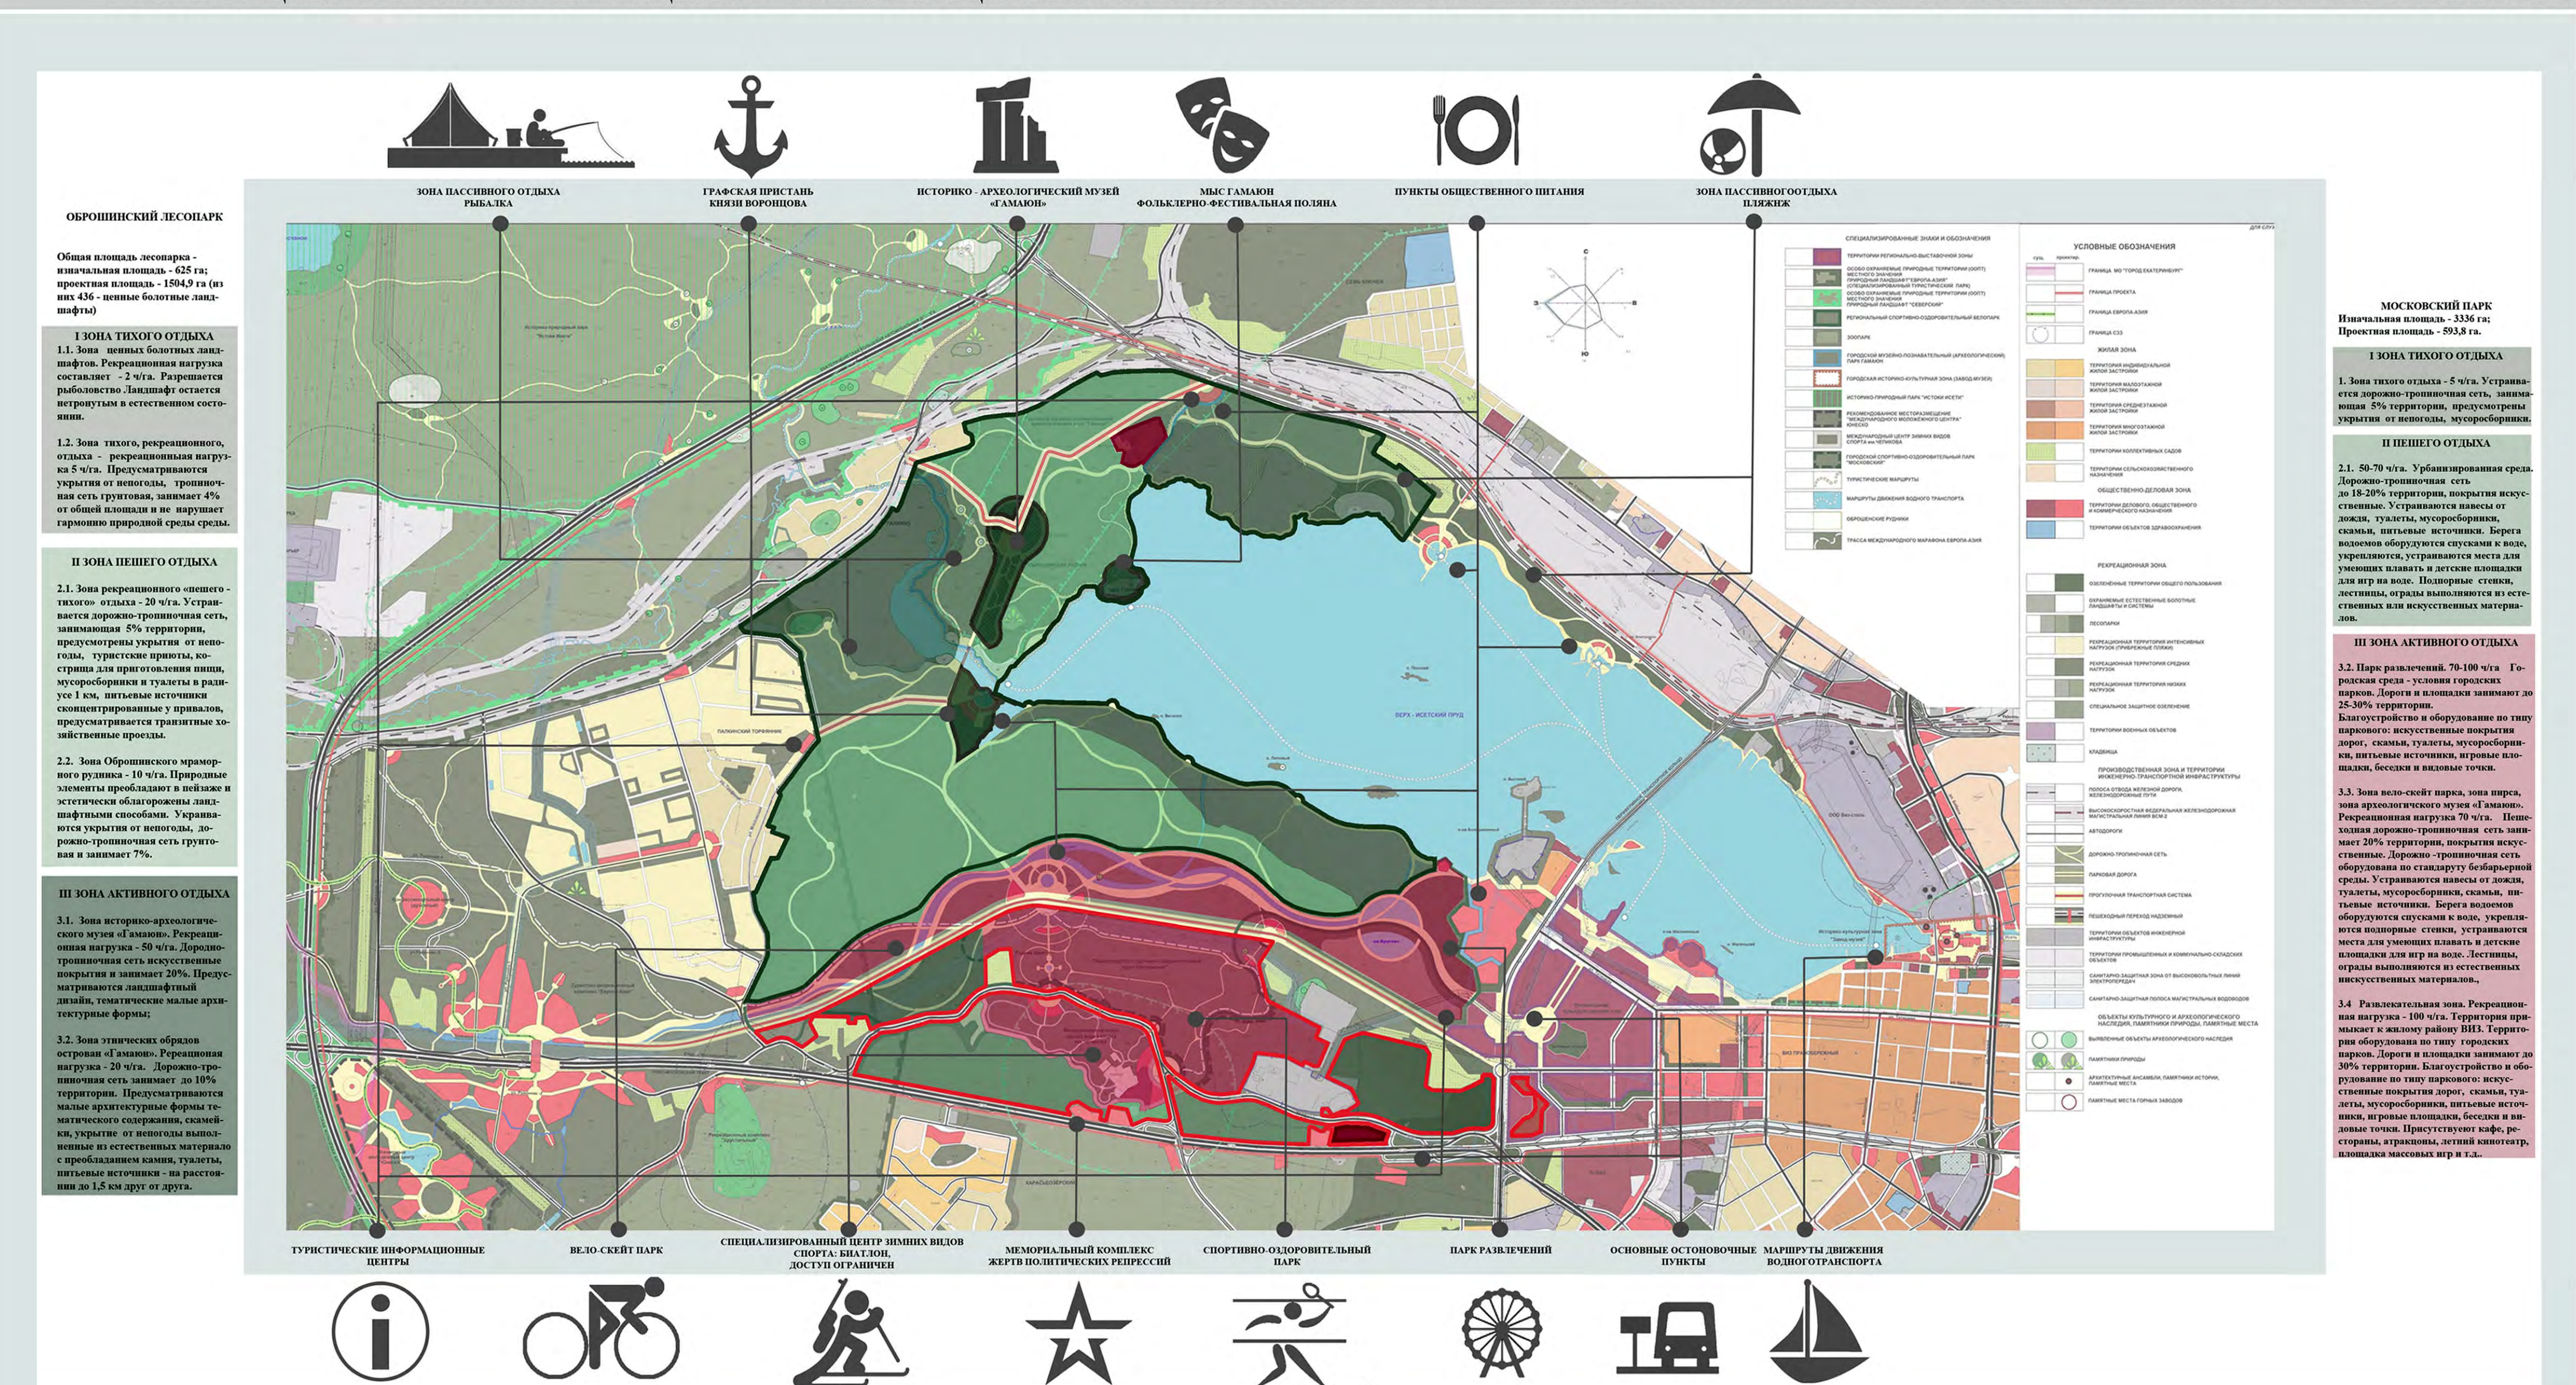

ПРИМЕР БЛАГОУСТРОЙСТВ

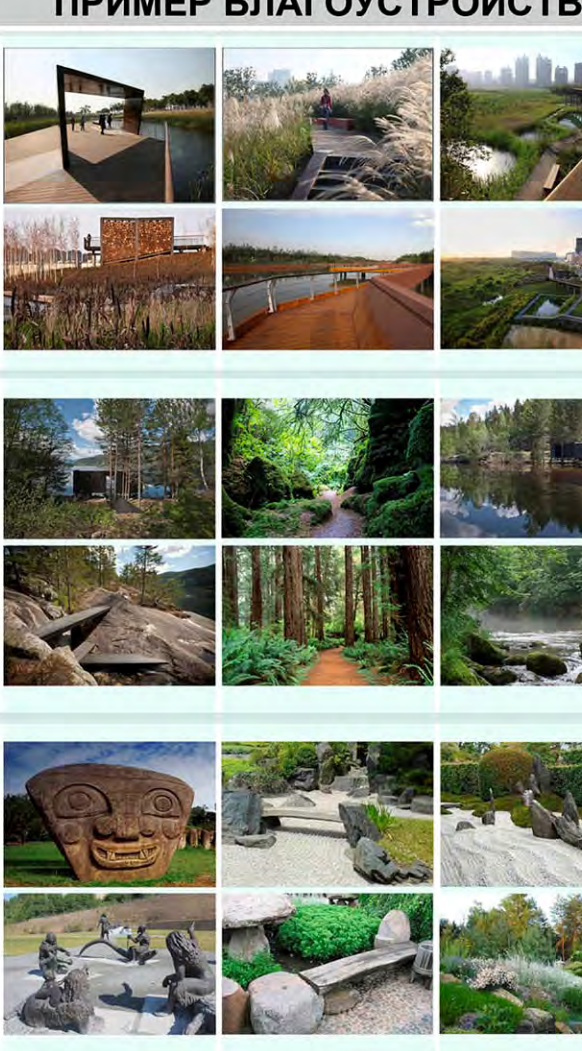

ОСНОВНЫЕ ВЫВОДЫ

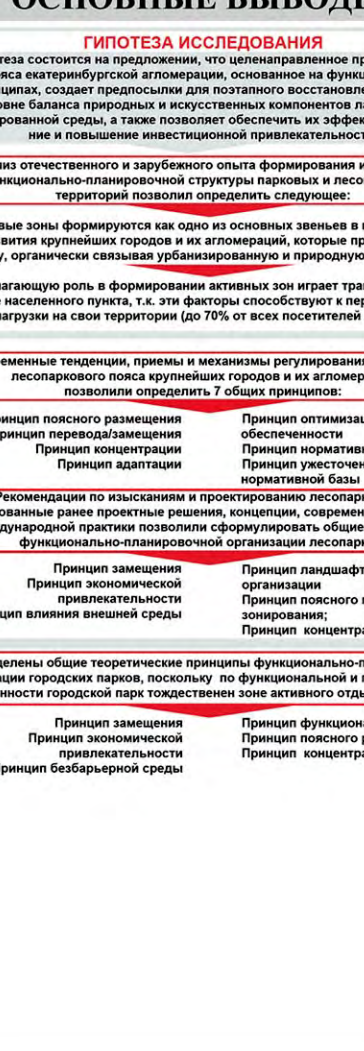

Автор работы
Калаева Ксения Александровна

Научный руководитель:
канд. арх., чл. С.А. России,
советник РААСН
Переврзева Наталья Викторовна

