





РЕКРЕАЦИОННО-ОЗДОРОВИТЕЛЬНЫЙ КОМПЛЕКС «ИЛЕЦКОЕ СЕРДЦЕ». СОЛЬ-ИЛЕЦК, ОРЕНБУРГСКАЯ ОБЛАСТЬ, РОССИЯ


Проектная организация: ПМ «АРХИТЕК» Архитекторы: Ибрагимова Н.Н. (рук.), Стручков А.Н., Исакова А.Р., Трофимов С.А., Ничипоренко М.Д., Дейлями Г.В., Вишнякова Н.С. Инженеры: Нигматуллин Г.М. (ГИП), Белишова О.А., Игнatieв М.А., Есипова О.В., Назаров А.В., Журавлева Т.А., Ермаков Д.В.

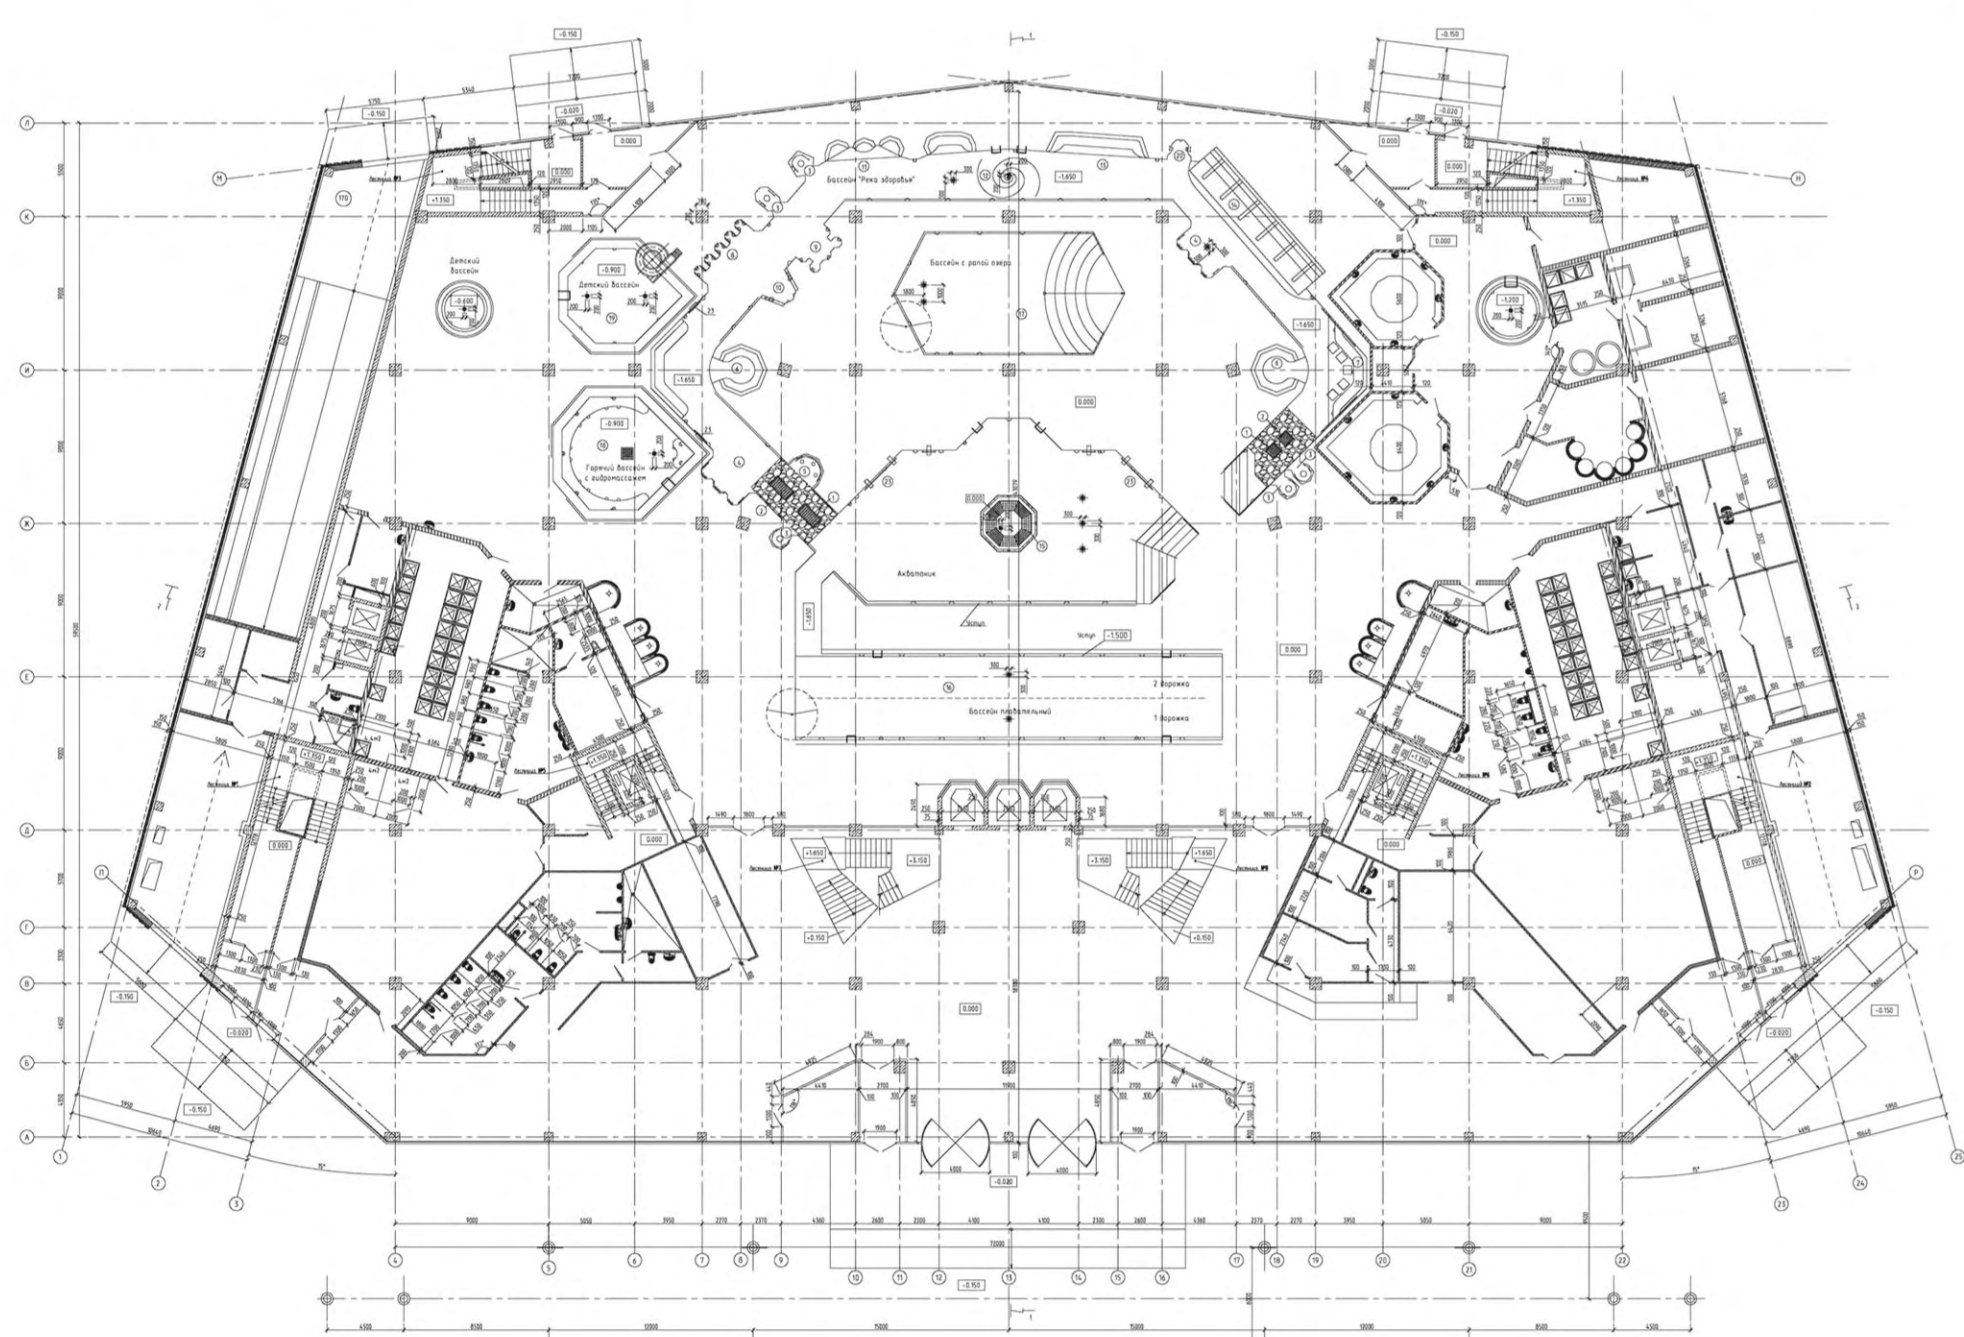


КОРПУС В1. ПЛАН 1 ЭТАЖА

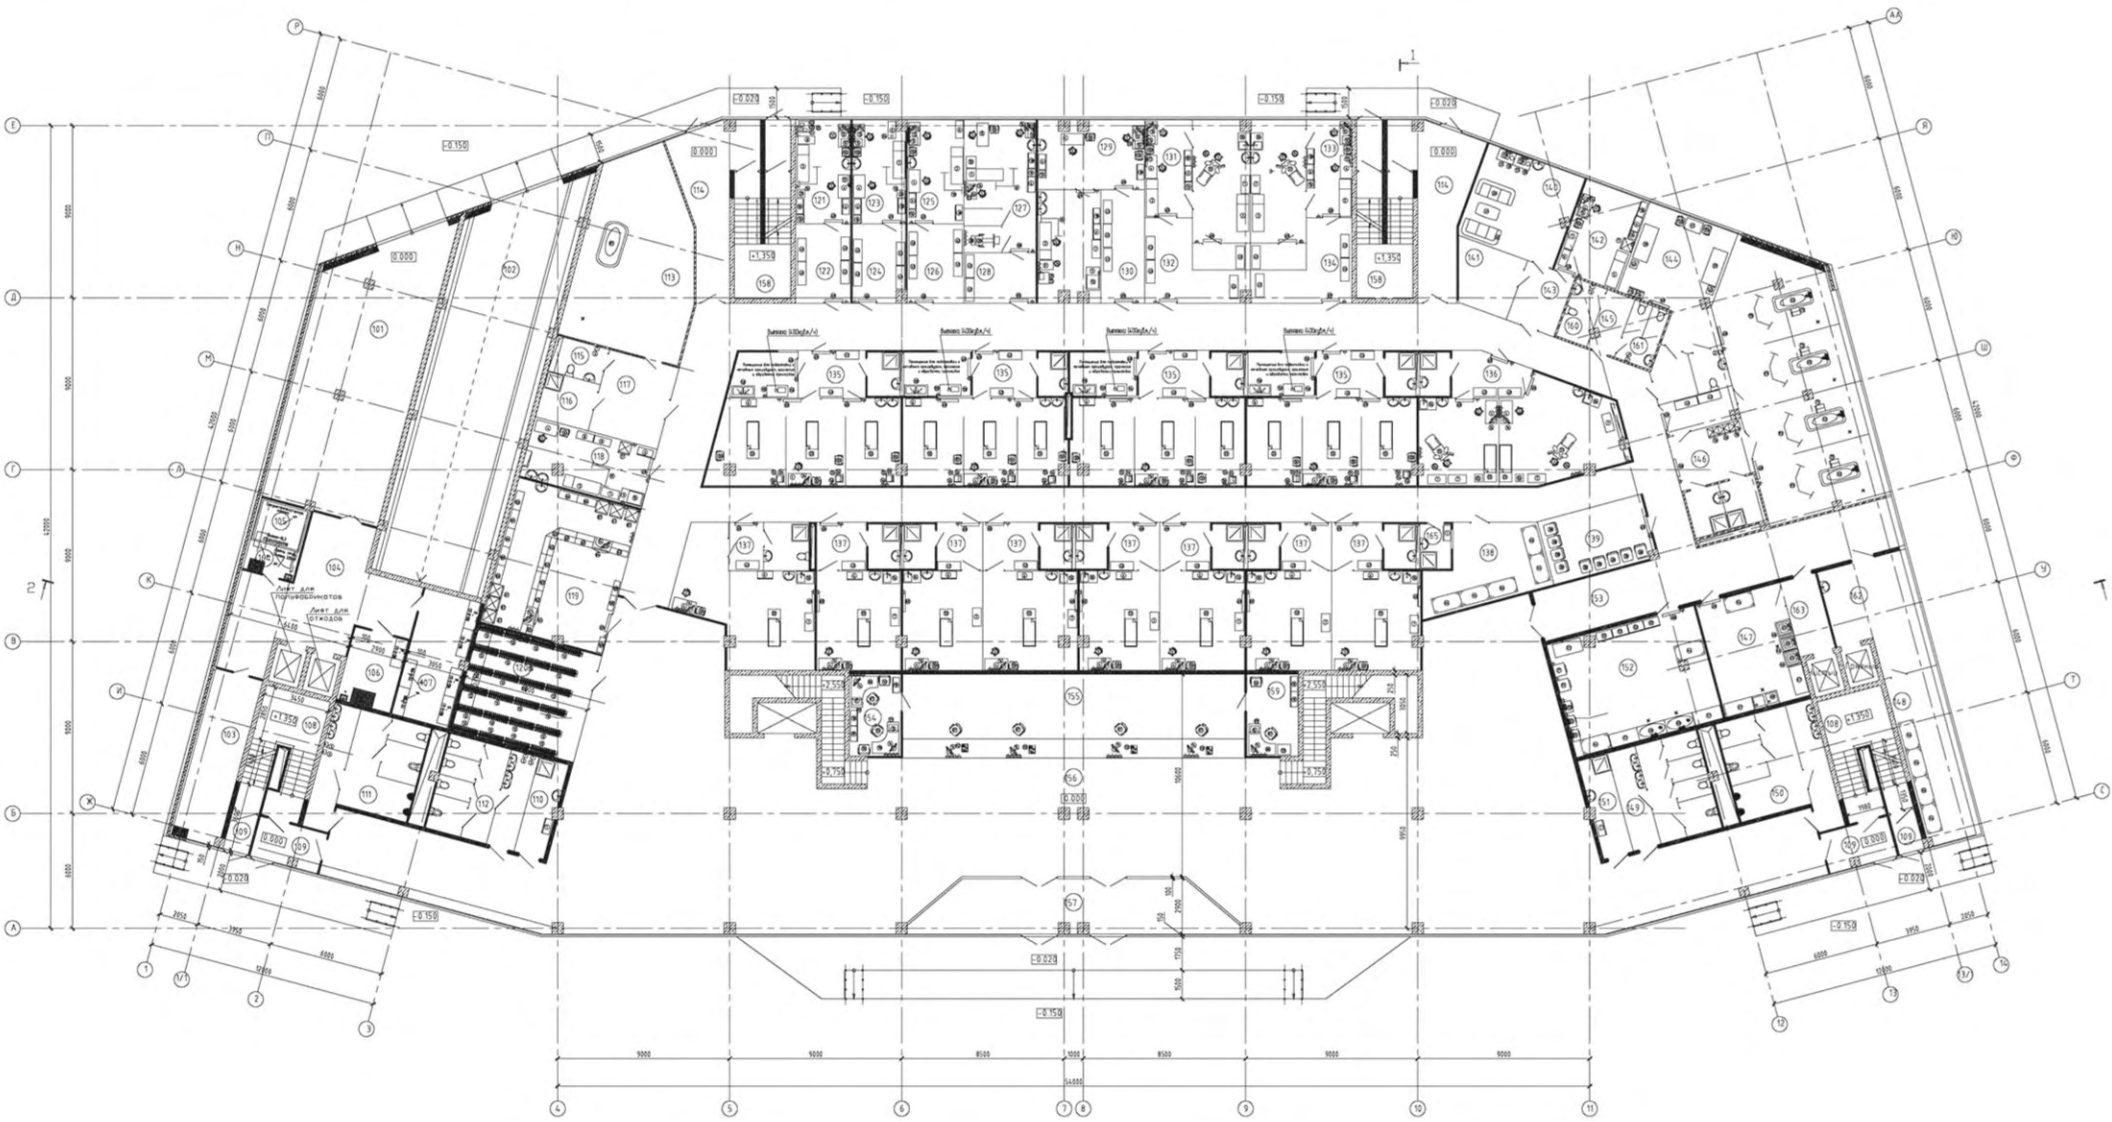


КОРПУС В2. ПЛАН 1 ЭТАЖА

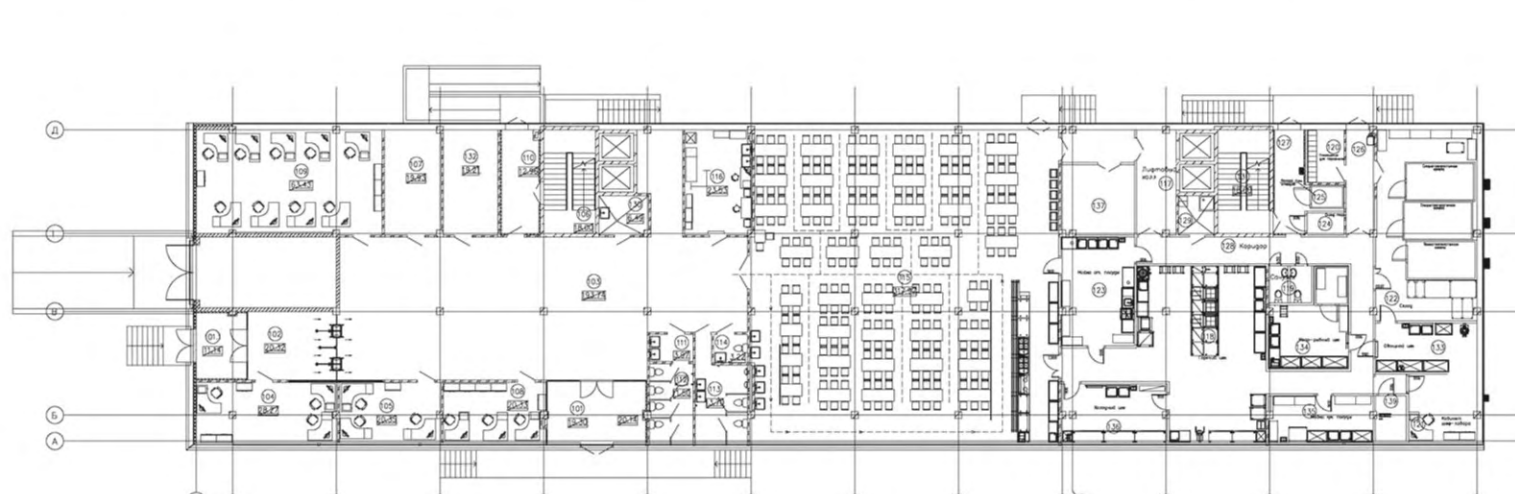


КОРПУС D. ПЛАН 1 ЭТАЖА

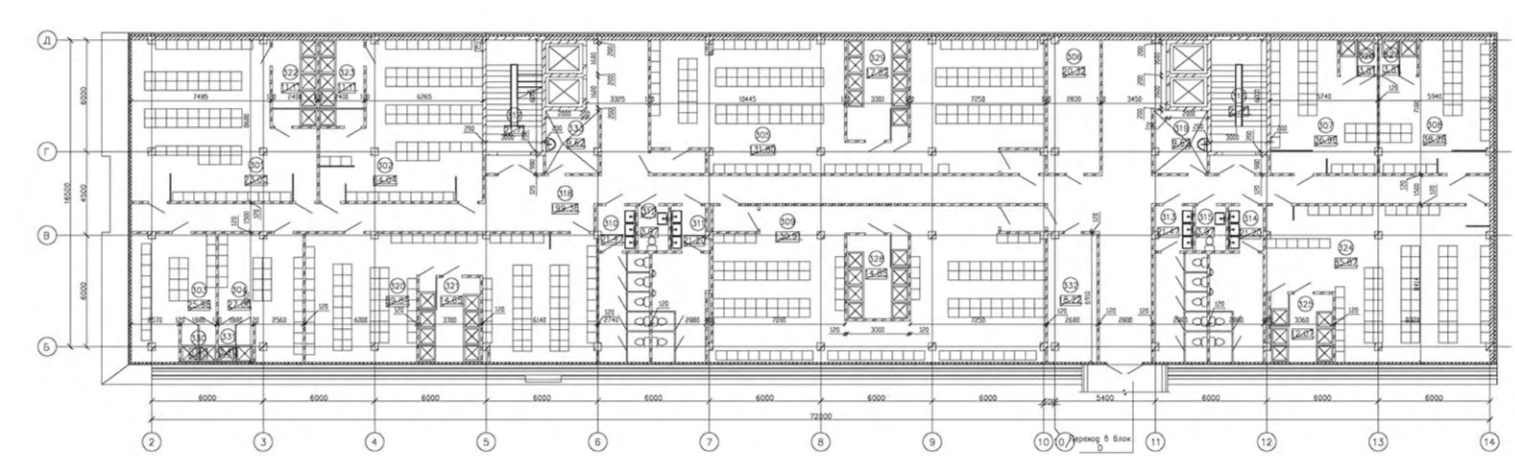


КОРПУС D. ПЛАН 3 ЭТАЖА

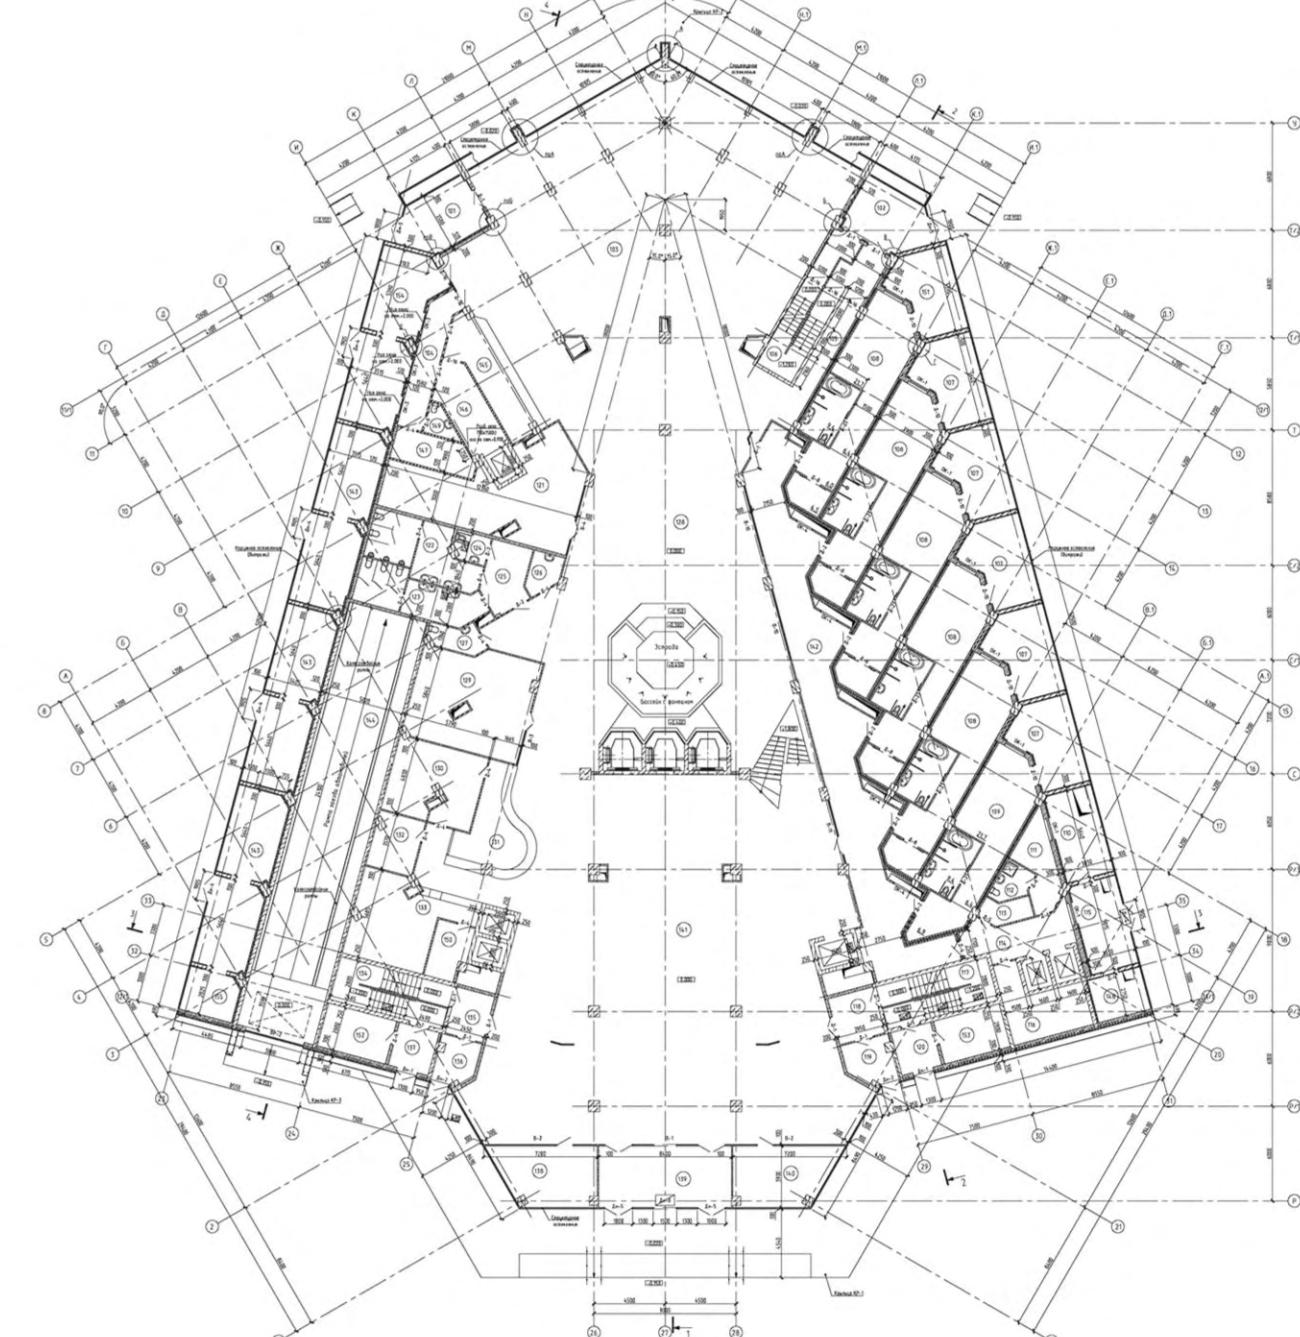

КОРПУС А1. ПЛАН 1 ЭТАЖА

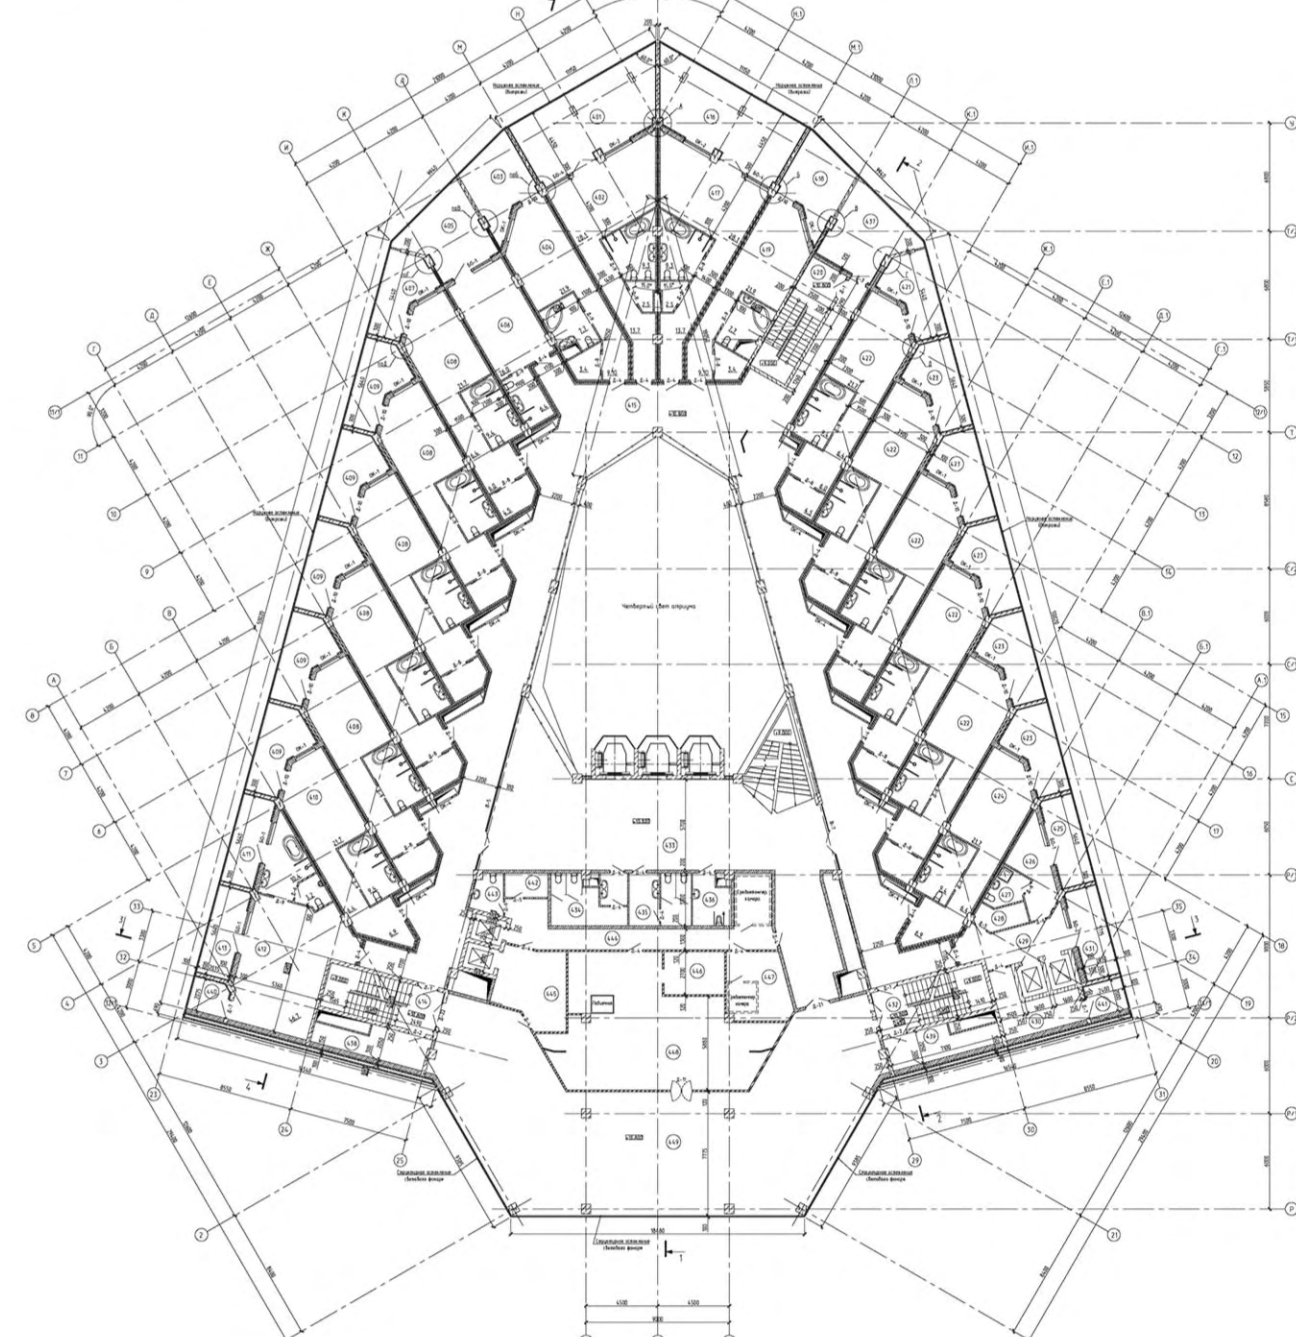

КОРПУС А1. ПЛАН ТИПОВОГО ЭТАЖА (4)

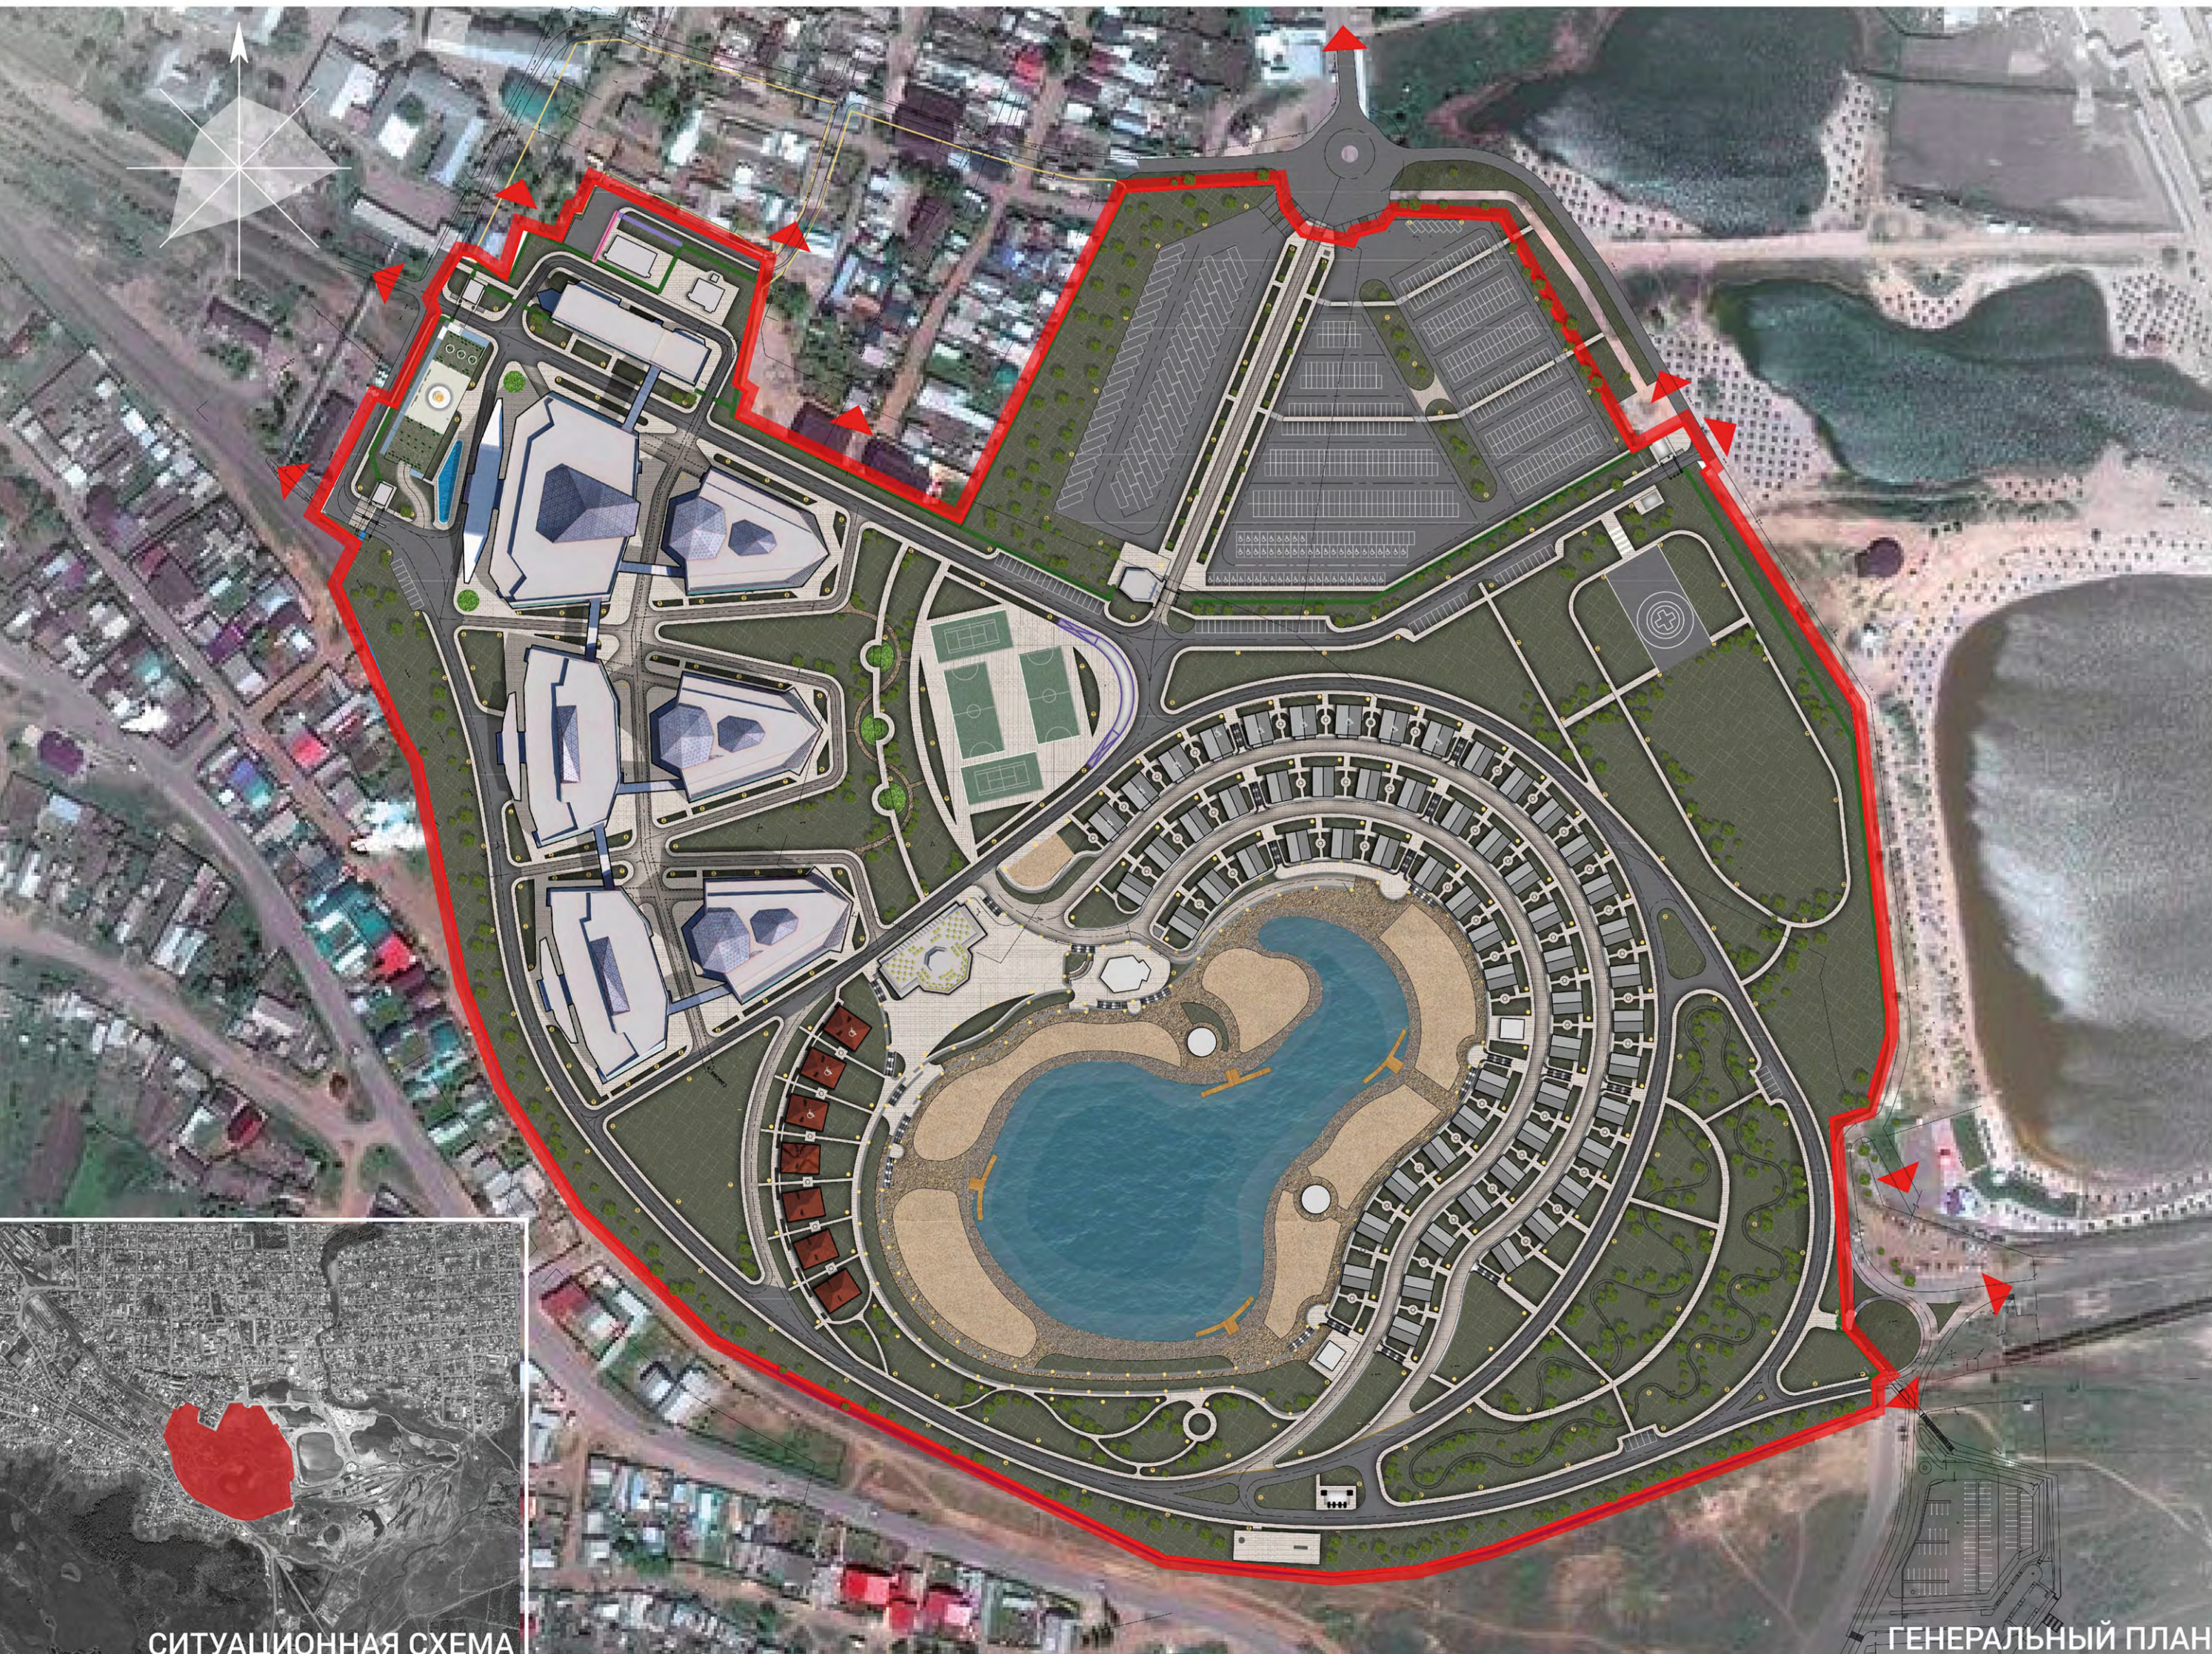


СИТУАЦИОННАЯ СХЕМА



ОБЩАЯ ПЕРСПЕКТИВА С ВЫСОТЫ ПТИЧЬЕГО ПОЛЕТА



ВЕЧЕРНИЙ ВИД

 

«Находят особую соль, которая так прозрачна, как хрусталь, и называют сердцем.» – слова М.В. Ломоносова о достоинствах илецкой соли легли в основу легенды и названия проекта – Илецкое сердце.

Целью проекта является строительство современного курорта с круглогодичным оказанием лечебно-оздоровительных услуг со специализацией на спелеотерапии и бальнеологии, с использованием имеющихся уникальных лечебных ресурсов края и оздоровительных программ на основе грязе- и водолечения. Кроме оздоровительных и лечебных процедур проектом предусмотрено развитие развлекательно-досуговых услуг.

Площадь территории составляет 34 гектара, на участке располагаются три гостиничных корпуса уровня 4 звезды на 327 номеров, оздоровительный комплекс с водным залом с пропускной способностью 3000 человек в сутки, с различными банями, тренажерным залом, ресторанами и кафе, магазинами и т.д., корпус грязе- и водолечебный, корпус физиотерапевтический, административный корпус, паркинг и территория коттеджей и бунгало с обширным парком и соленым озером «Новое».

Общая площадь комплекса составляет около 130 тыс.кв.м., на сегодняшний день реализуется первая очередь строительства.