


Индивидуальный жилой дом “Wing House”


Автор проекта дома: Роман Леонидов

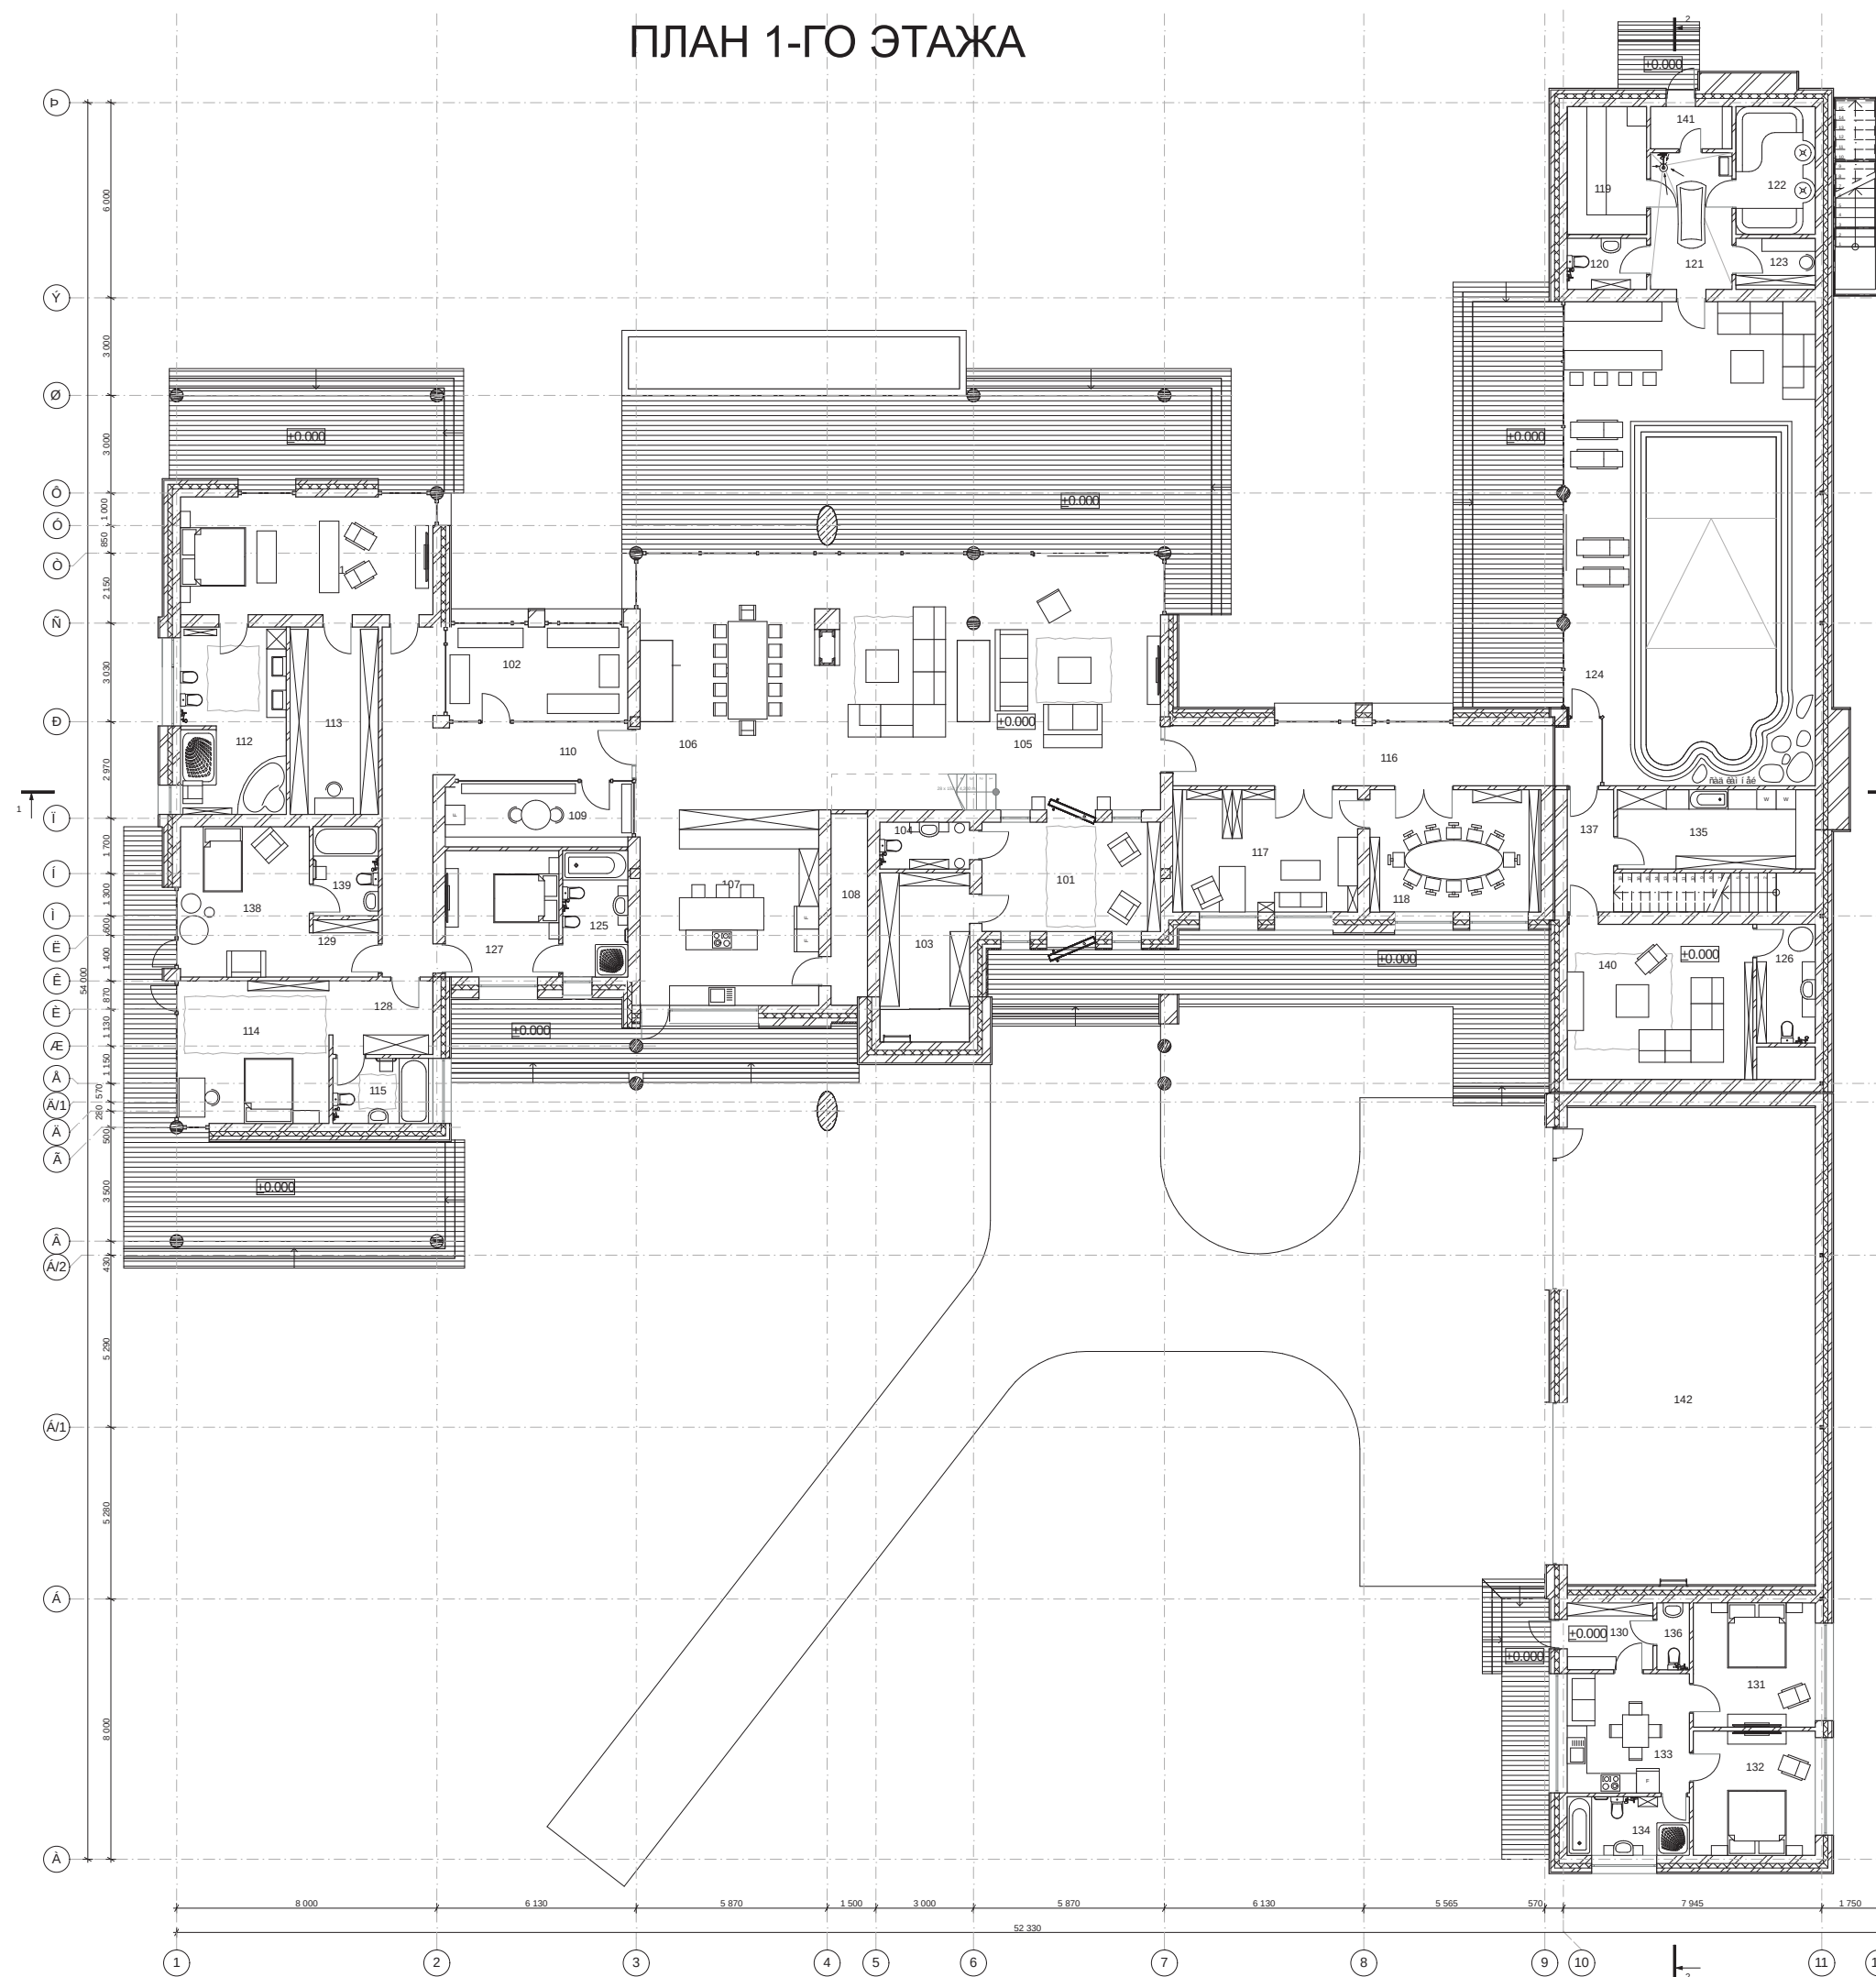


ПЛАН 1-ГО ЭТАЖА



ПЛАН 2-ГО ЭТАЖА

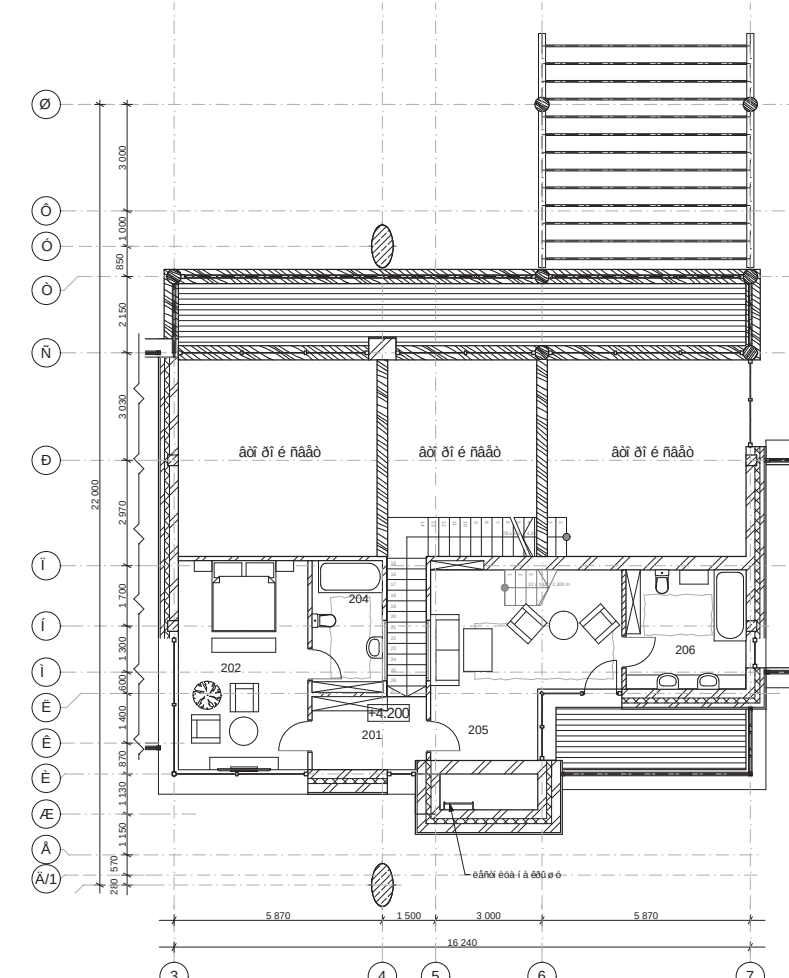

ПЛАН АНТРЕСОЛИ

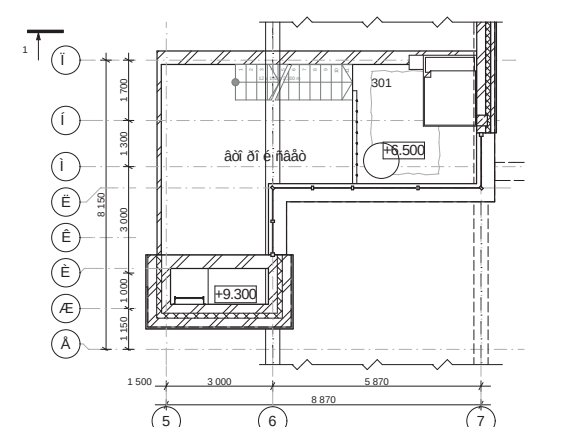



