



барная стойка




прихожая



СТОЛОВАЯ



спальня I

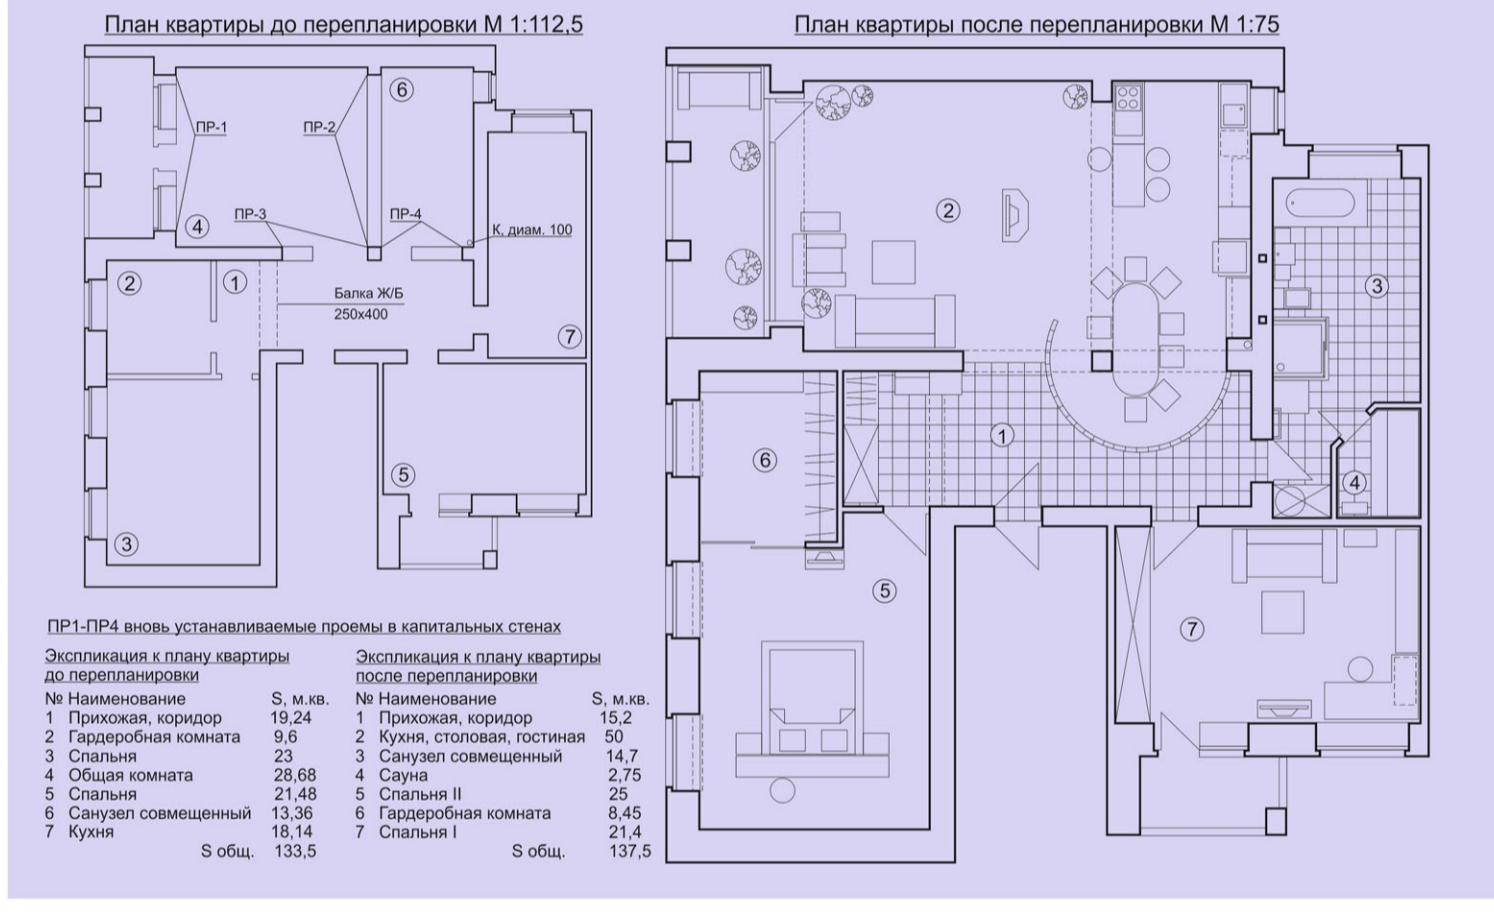

витраж



спальня II



ГОСТИНАЯ



спальный гарнитур



санузел