


Многофункциональный торгово-развлекательный комплекс с подземной автостоянкой "Модный квартал" в г. Иркутске

Проект


Общий вид с ул.3-го Июля




Генплан

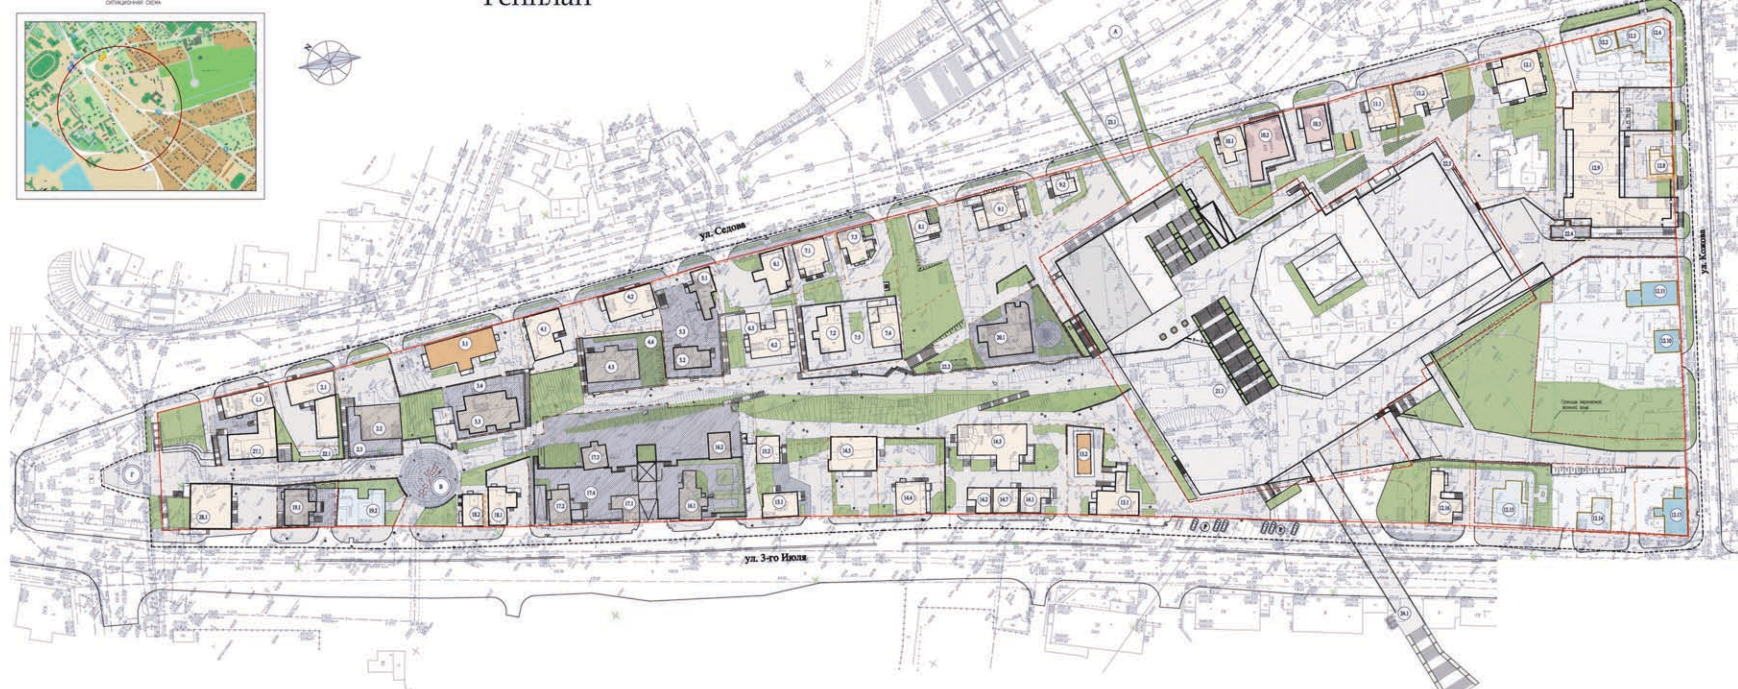

Уровень 1 на отм.-1,900

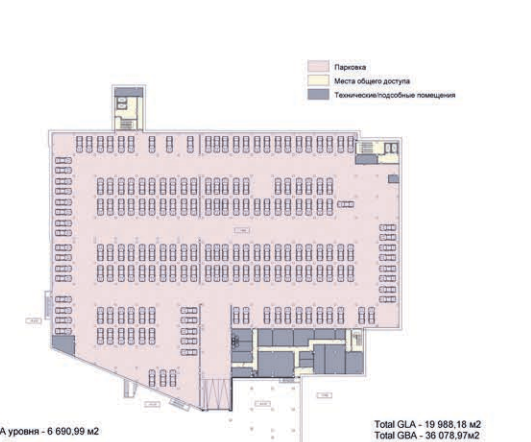

Уровень 2 на отм.+1,600

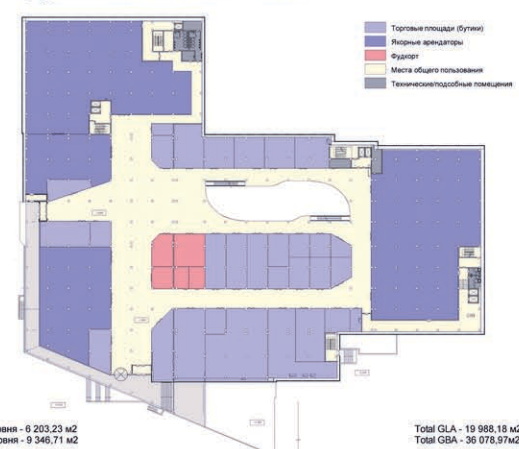


Уровень 3 на отм.+6,300



Уровень 4 на отм.+11,000




Уровень 5 на отм.+15,700

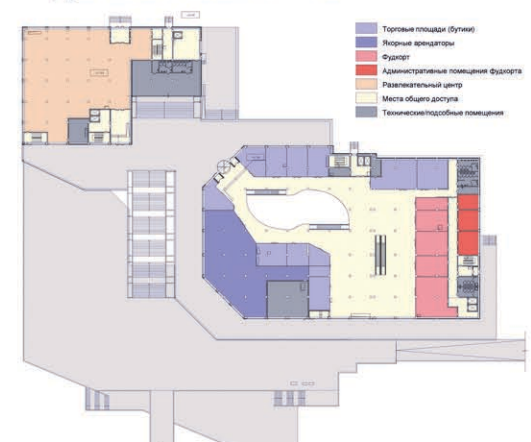

Уровень 6 на отм.+20,400



Разрез

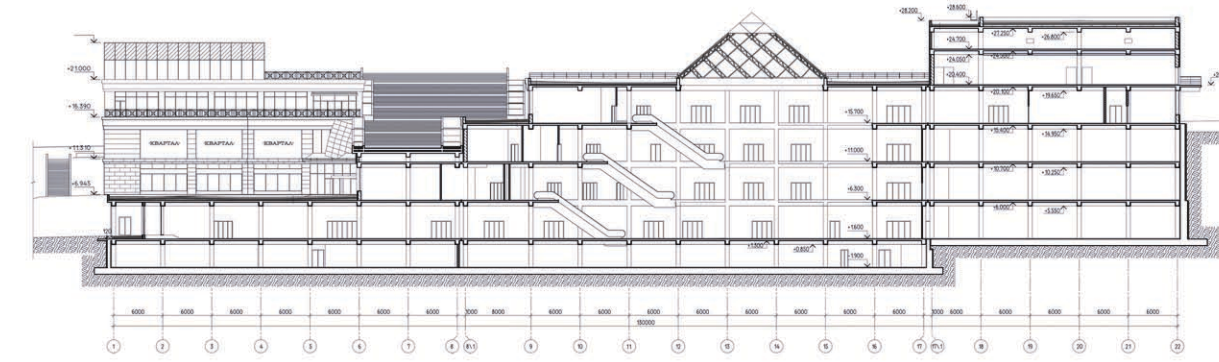

Ситуационная схема



Технико-экономические показатели объекта строительства:	Единица измерения	Количество
Площадь застройки	м.кв.	36118,19
Общая площадь	м.кв.	29466,69
Строительный объем - надземная часть	м.куб.	132050,84
Строительный объем - подземная часть	м.куб.	187107,50
Общий строительный объем	м.куб.	170297,84

ТРЦ «Модный Квартал» расположен на стыке основных транспортных развязок, в самом сердце Иркутска, на территории проекта «130 квартал», который является восстановленной исторической зоной-реконструкцией XVIII века, музеем под открытым небом. Район образует собой зону с променадами, широкими улицами, виллами, в которых расположены самобытные старинные усадьбы и неповторимые памятники деревянного зодчества. В самом центре квартала вписан современный развлекательный комплекс общей площадью 38 700 кв. м. Проект сингапца одним из самых крупных градостроительных в Восточной Сибири. «Модный квартал» - это не просто торгово-развлекательный центр, а масштабный объект, с помощью которого удалось воссоздать историческую застройку XVIII века и удачно встроить в нее оригинальный ТЦ. Эксклюзивным консультантом по разработке концепции, брокериджу и подготовке объекта к открытию выступила международная консалтинговая компания Knight Frank. Одно из ее подразделений в дальнейшем и займется управлением ТРЦ с работой с арендаторами площадей здесь.

Объект ориентирован параллельно конструкциям площади музыкального театра им. Заурского, с северо-запада граничит с улицей Седова, с юго-запада с ул. 3-го Июля. Комплекс расположен на пересечении основных пешеходных потоков, формируя узел. Объединенные основные направления пешеходных потоков, формируя узел.

Принятые объемно-пространственные решения учитывают конфигурацию участка застройки и значительный перепад рельефа с разницей верхних и нижних отметок по участку 14 метров. Комплекс сформирован шестью основными уровнями, имеющими различную в плане форму, расположенную ступенчато (прием террасирования) с повышением от ул. 3-го Июля к ул. Седова. Высота этажей в основных помещениях принята 3,95м (в свету) 2,75 м в автостоянке.

Открытие нового торгового центра «Модный квартал» стало громким событием для сибиряков. Теперь в Иркутске появились такие марки как «Рив Гош», Calvin Klein Jeans, Mexx, H&M, Reserved. Площадь торговой галереи составляет почти 50% от общего числа квадратных метров ТРЦ. Также в «Модном квартале» разместился многоэтажный кинотеатр. А одним из якорных арендаторов стал магазин бытовой техники и электроники «М.Видео», супермаркет «Слата» (1 400 кв. м), многозальный кинотеатр «КИНО квартал» (1 250 кв. м), детский развлекательный центр «ПИКАБУМ» (1 100 кв. м), а также зона кафе и ресторанов (1 100 кв. м). Объем инвестируемых в строительство ТРЦ средств составил более 2 млрд. рублей. Попасть в «Модный квартал» можно с разных точек - с улицы 3-го Июля и со стороны пешеходного моста, ведущего к площади перед музыкальным театром. Для автовладельцев предусмотрен вход с парковки комплекса - оттуда можно подняться в чепарх лифтах. ТРК могут посетить люди с ограниченными физическими возможностями - в здании есть вместительные лифты и специальные уборные комнаты. Для матерей с младенцами также предусмотрены специальные комнаты, где можно перепеленать ребенка. Парковка, рассчитанная почти на 200 мест, в холодное время года будет отапливаться.

Комплекс снабжен ультрасовременными системами воздухоподвода, кондиционирования, пожарной безопасности, бесшумными эскалаторами и высокоскоростными просторными лифтами класса «премиум» от немецкой фирмы ThyssenKrupp. Ядром ТРК является атриум в несколько уровней с фонтаном, брызги которого вместе с работой кондиционеров наполняют воздух в здании прохладой и свежестью. Атриум перекрыт стеклянным зенитным фонарем в виде пирамиды. Своими просторными и полными воздуха галереями «Модный квартал» приглашает посетителей к длительному знакомству, не для спринтерского шоппинга. В нем можно укрыться от жары, присев на скамью рядом с притягательным фонтаном, побродить по этажам мимо павильонов с непривычными для Иркутска торговыми марками, обдумать свои будущие покупки - словом, совместить приятное с полезным.

Реализация

Общий вид с ул.3-го Июля



Фото интерьера комплекса



Фото комплекса в ночное время



Фото фрагментов комплекса

