ПРОЕКТ ПЕШЕХОДНОЙ ЗОНЫ ДЛЯ ДНТ «ЛАЗУРНЫЙ БЕРЕГ»
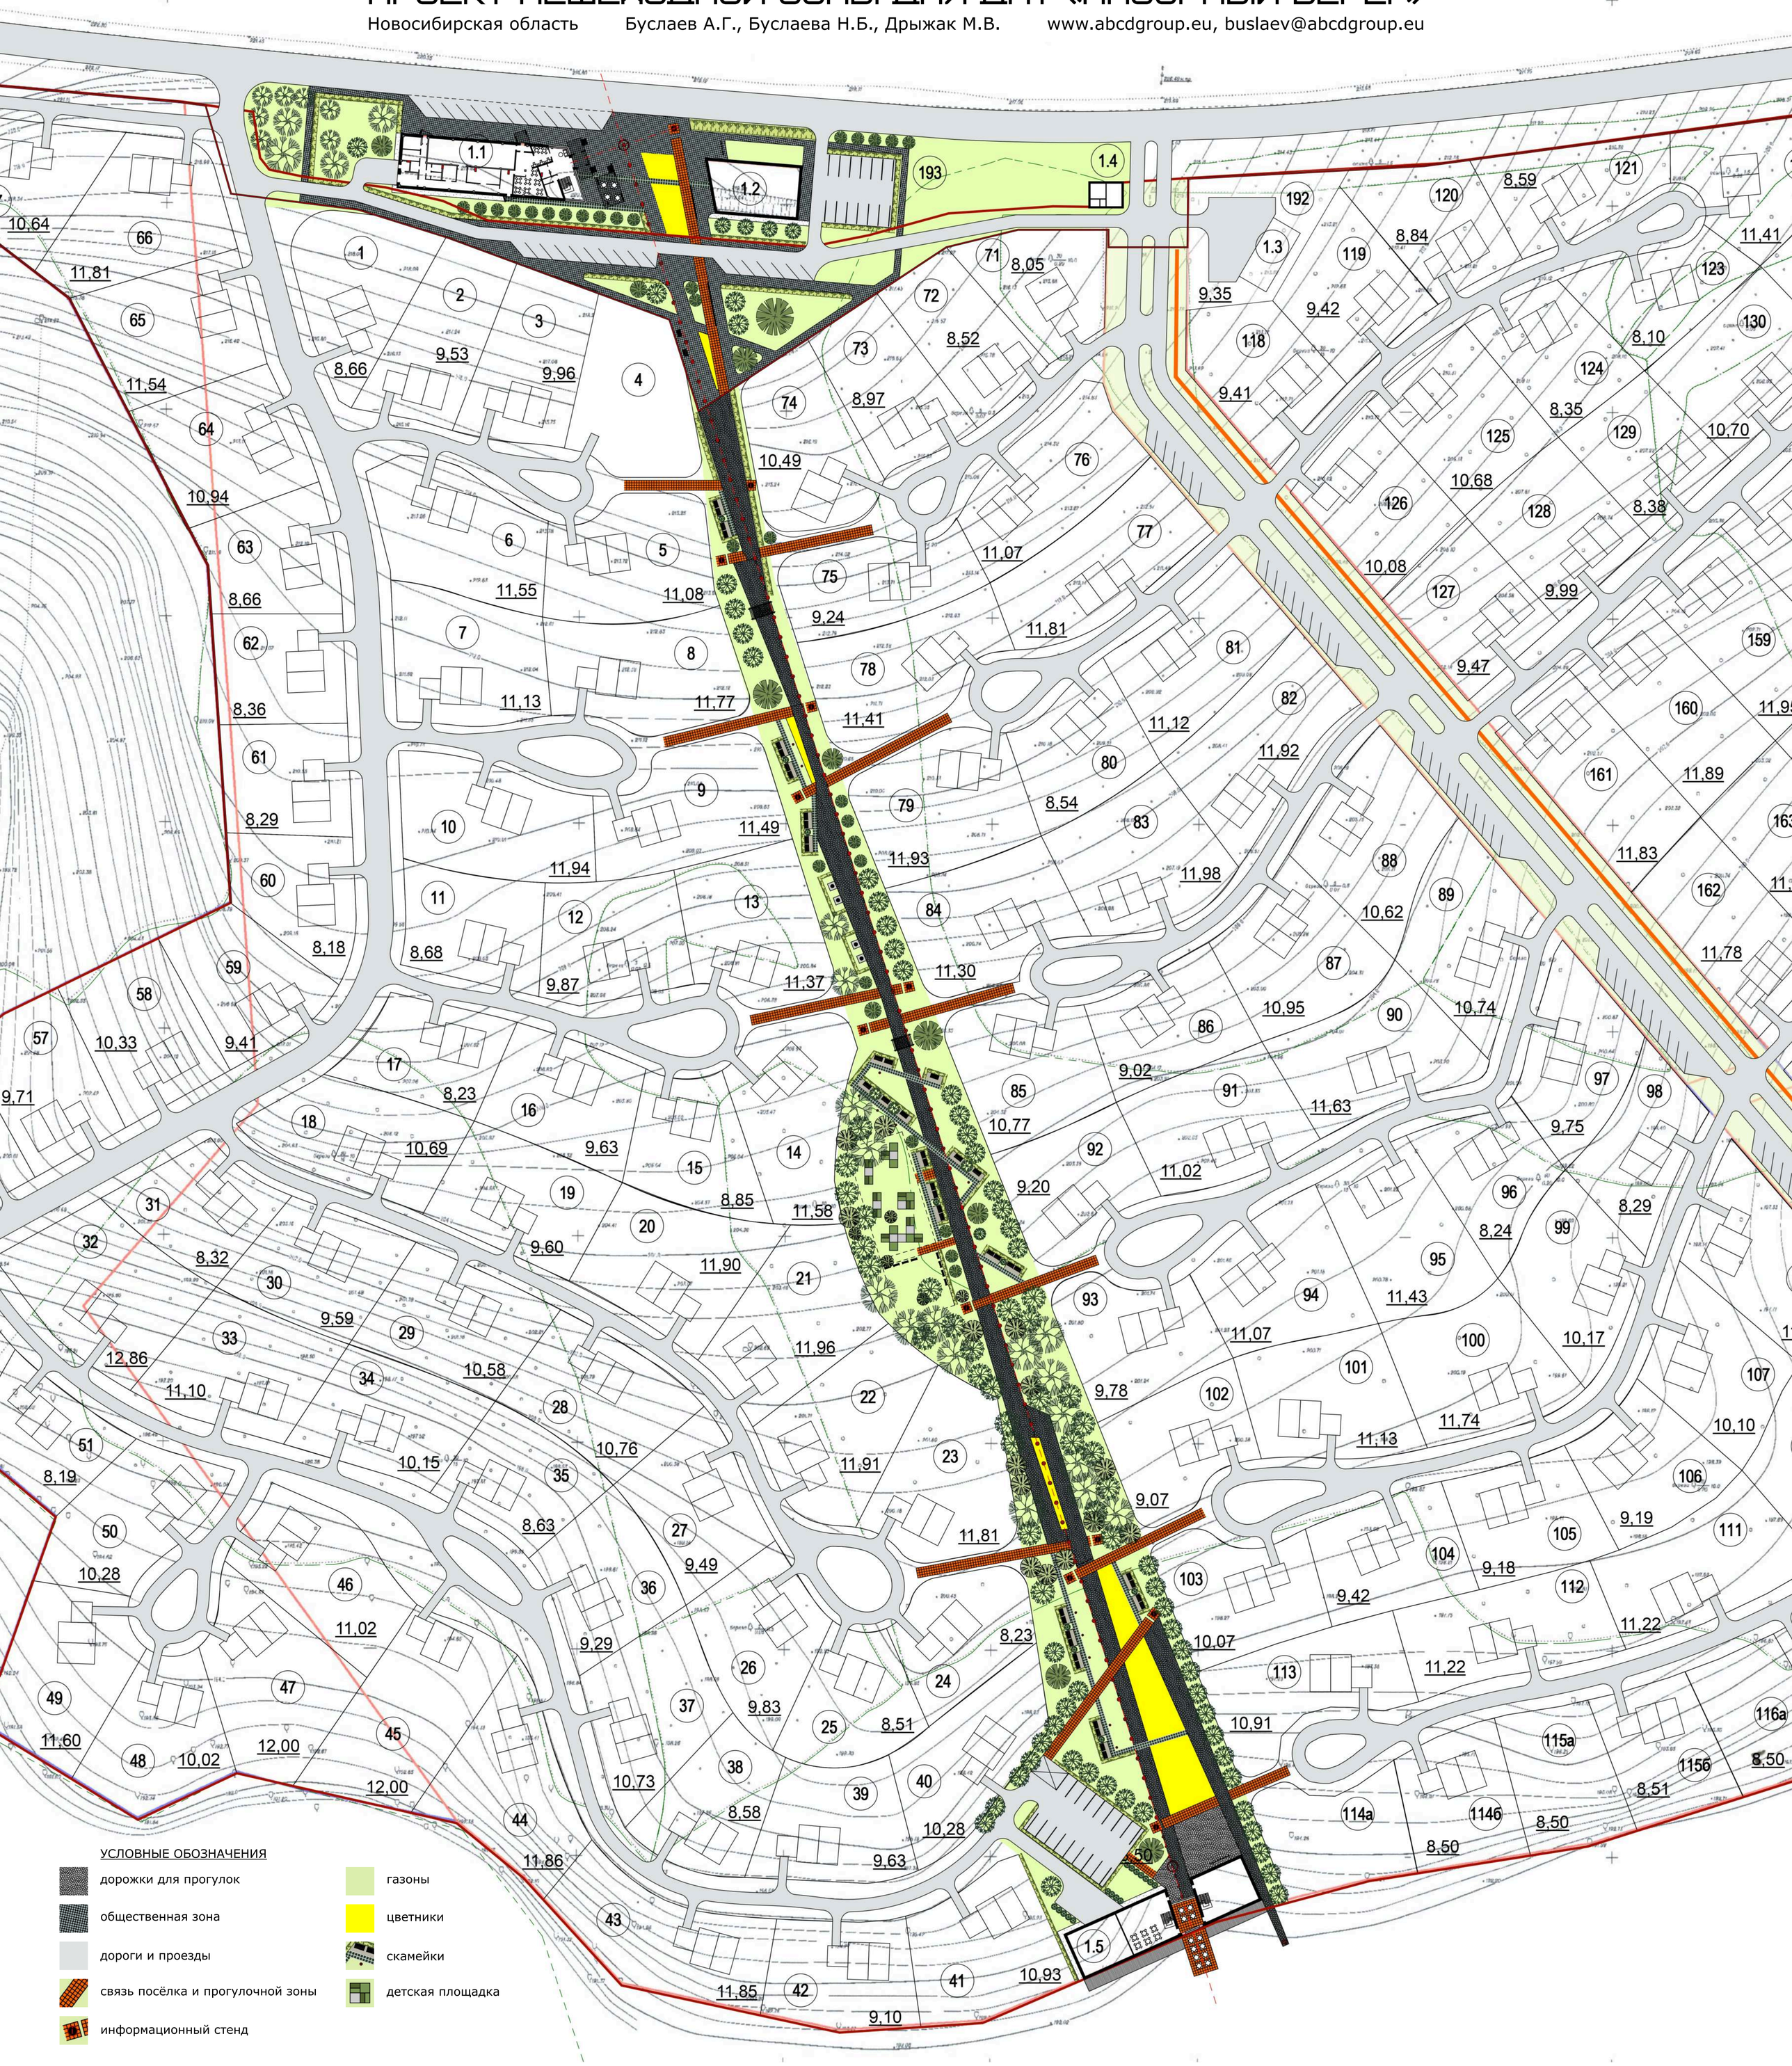
Новосибирская область Буслаев А.Г., Буслаева Н.Б., Дрыжак М.В. www.abcdgroup.eu, buslaev@abcdgroup.eu