
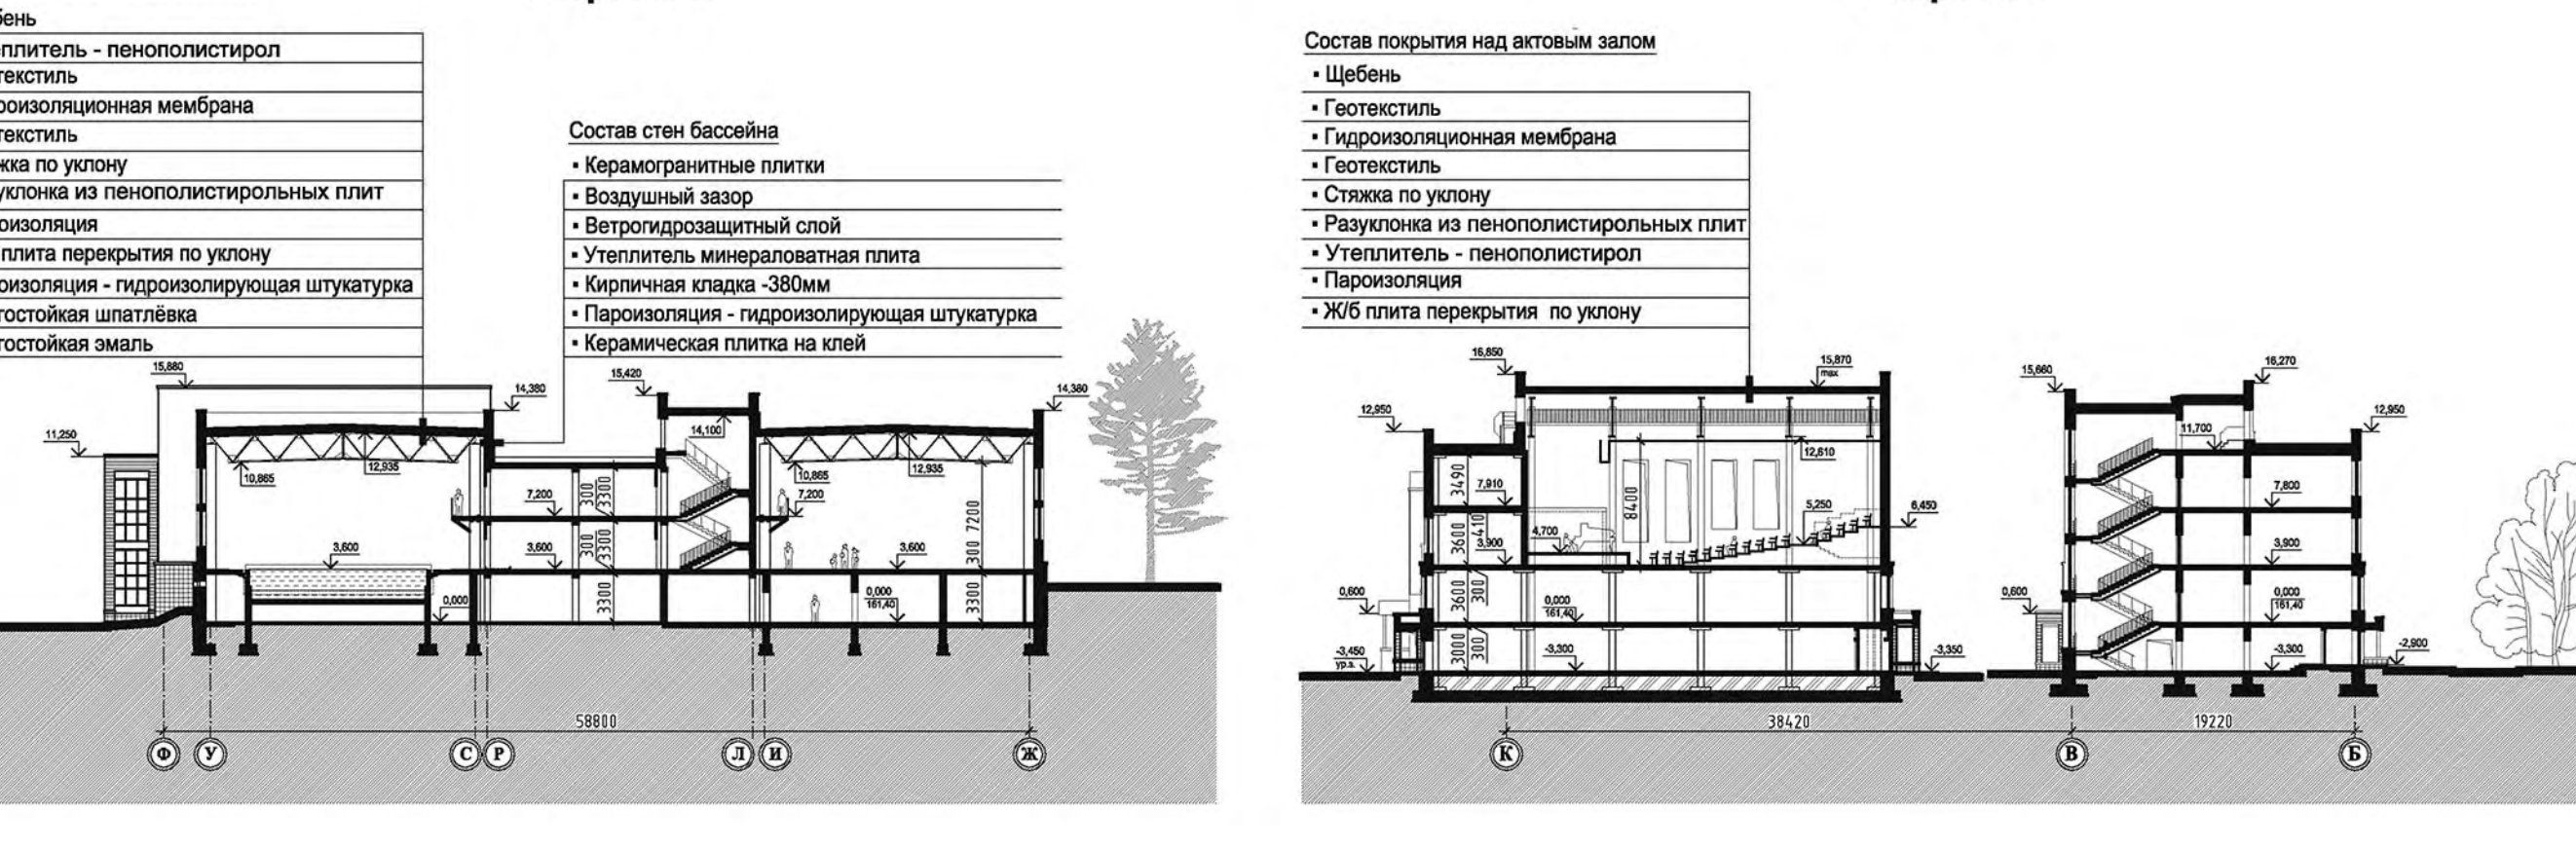
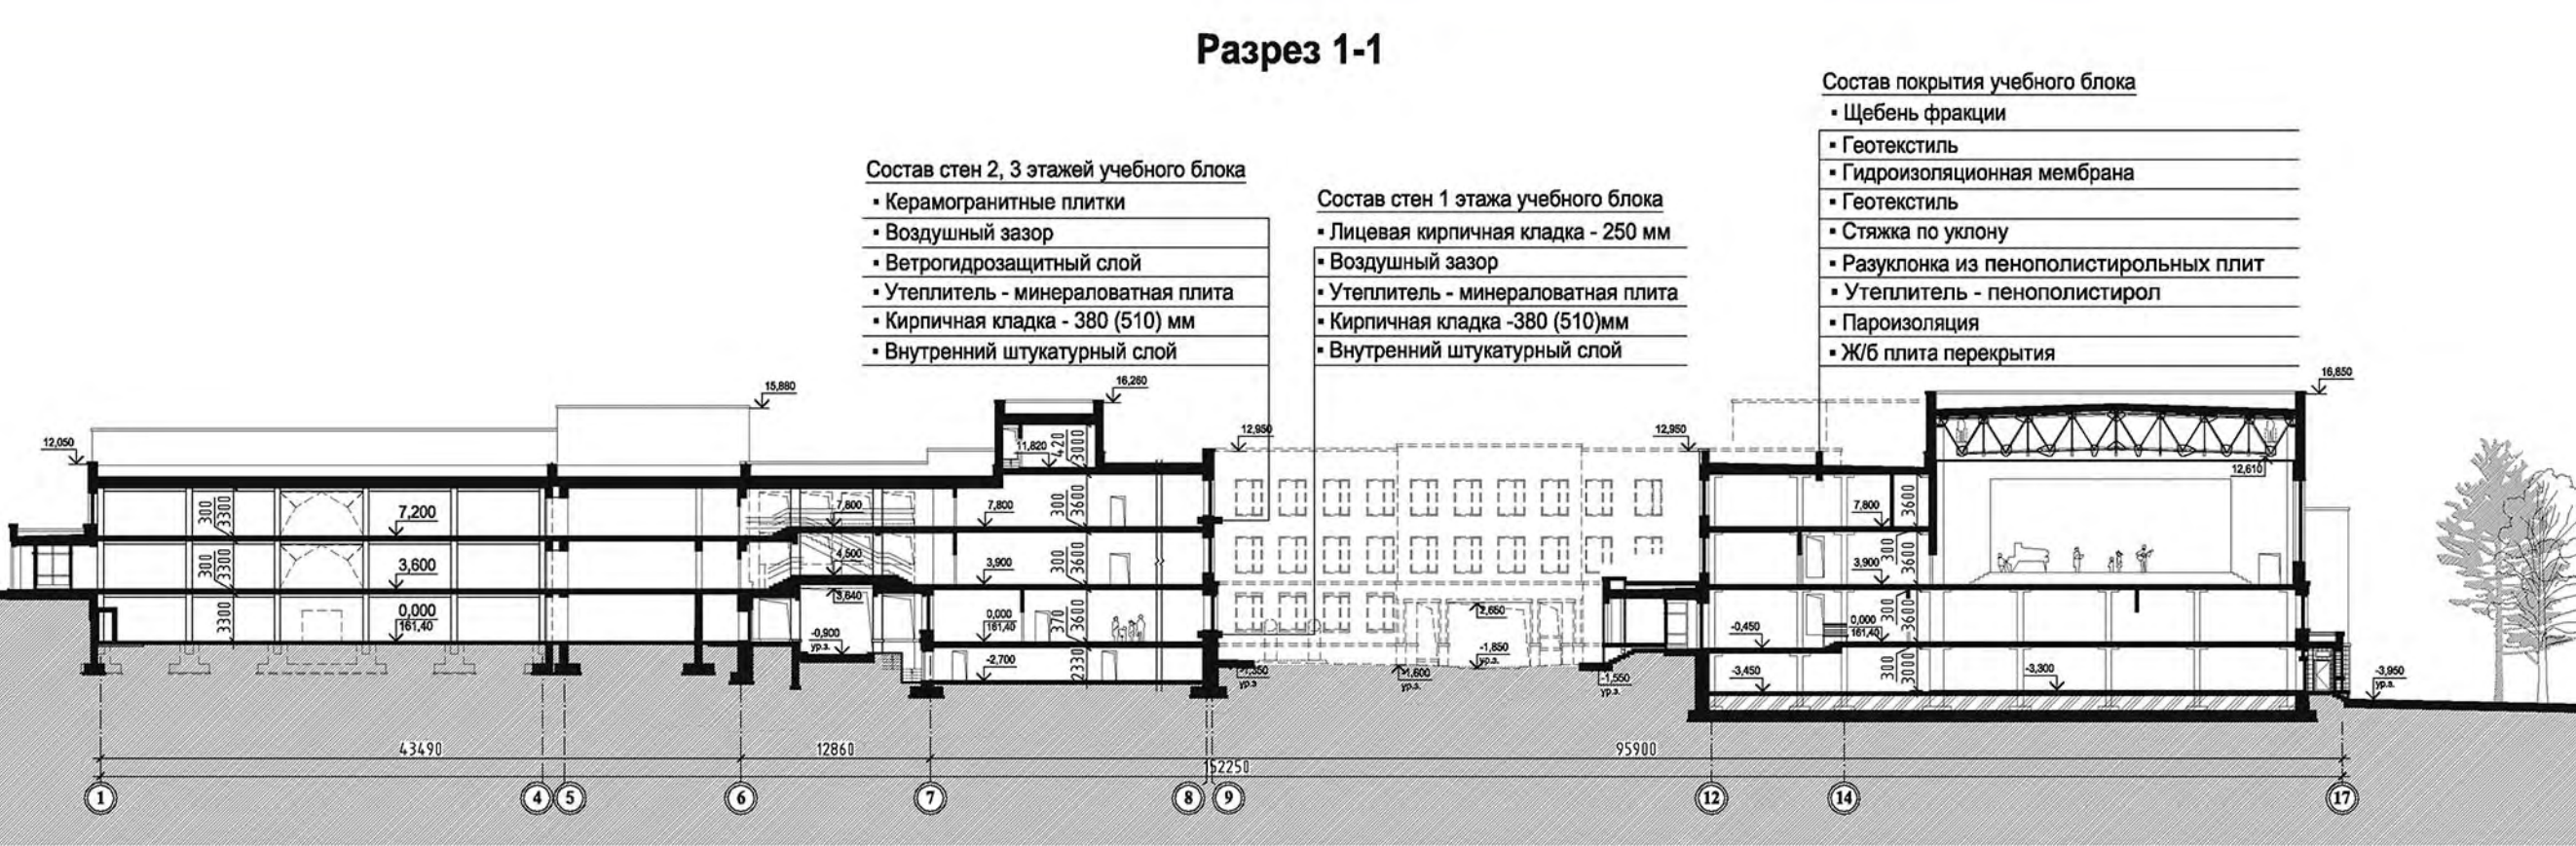
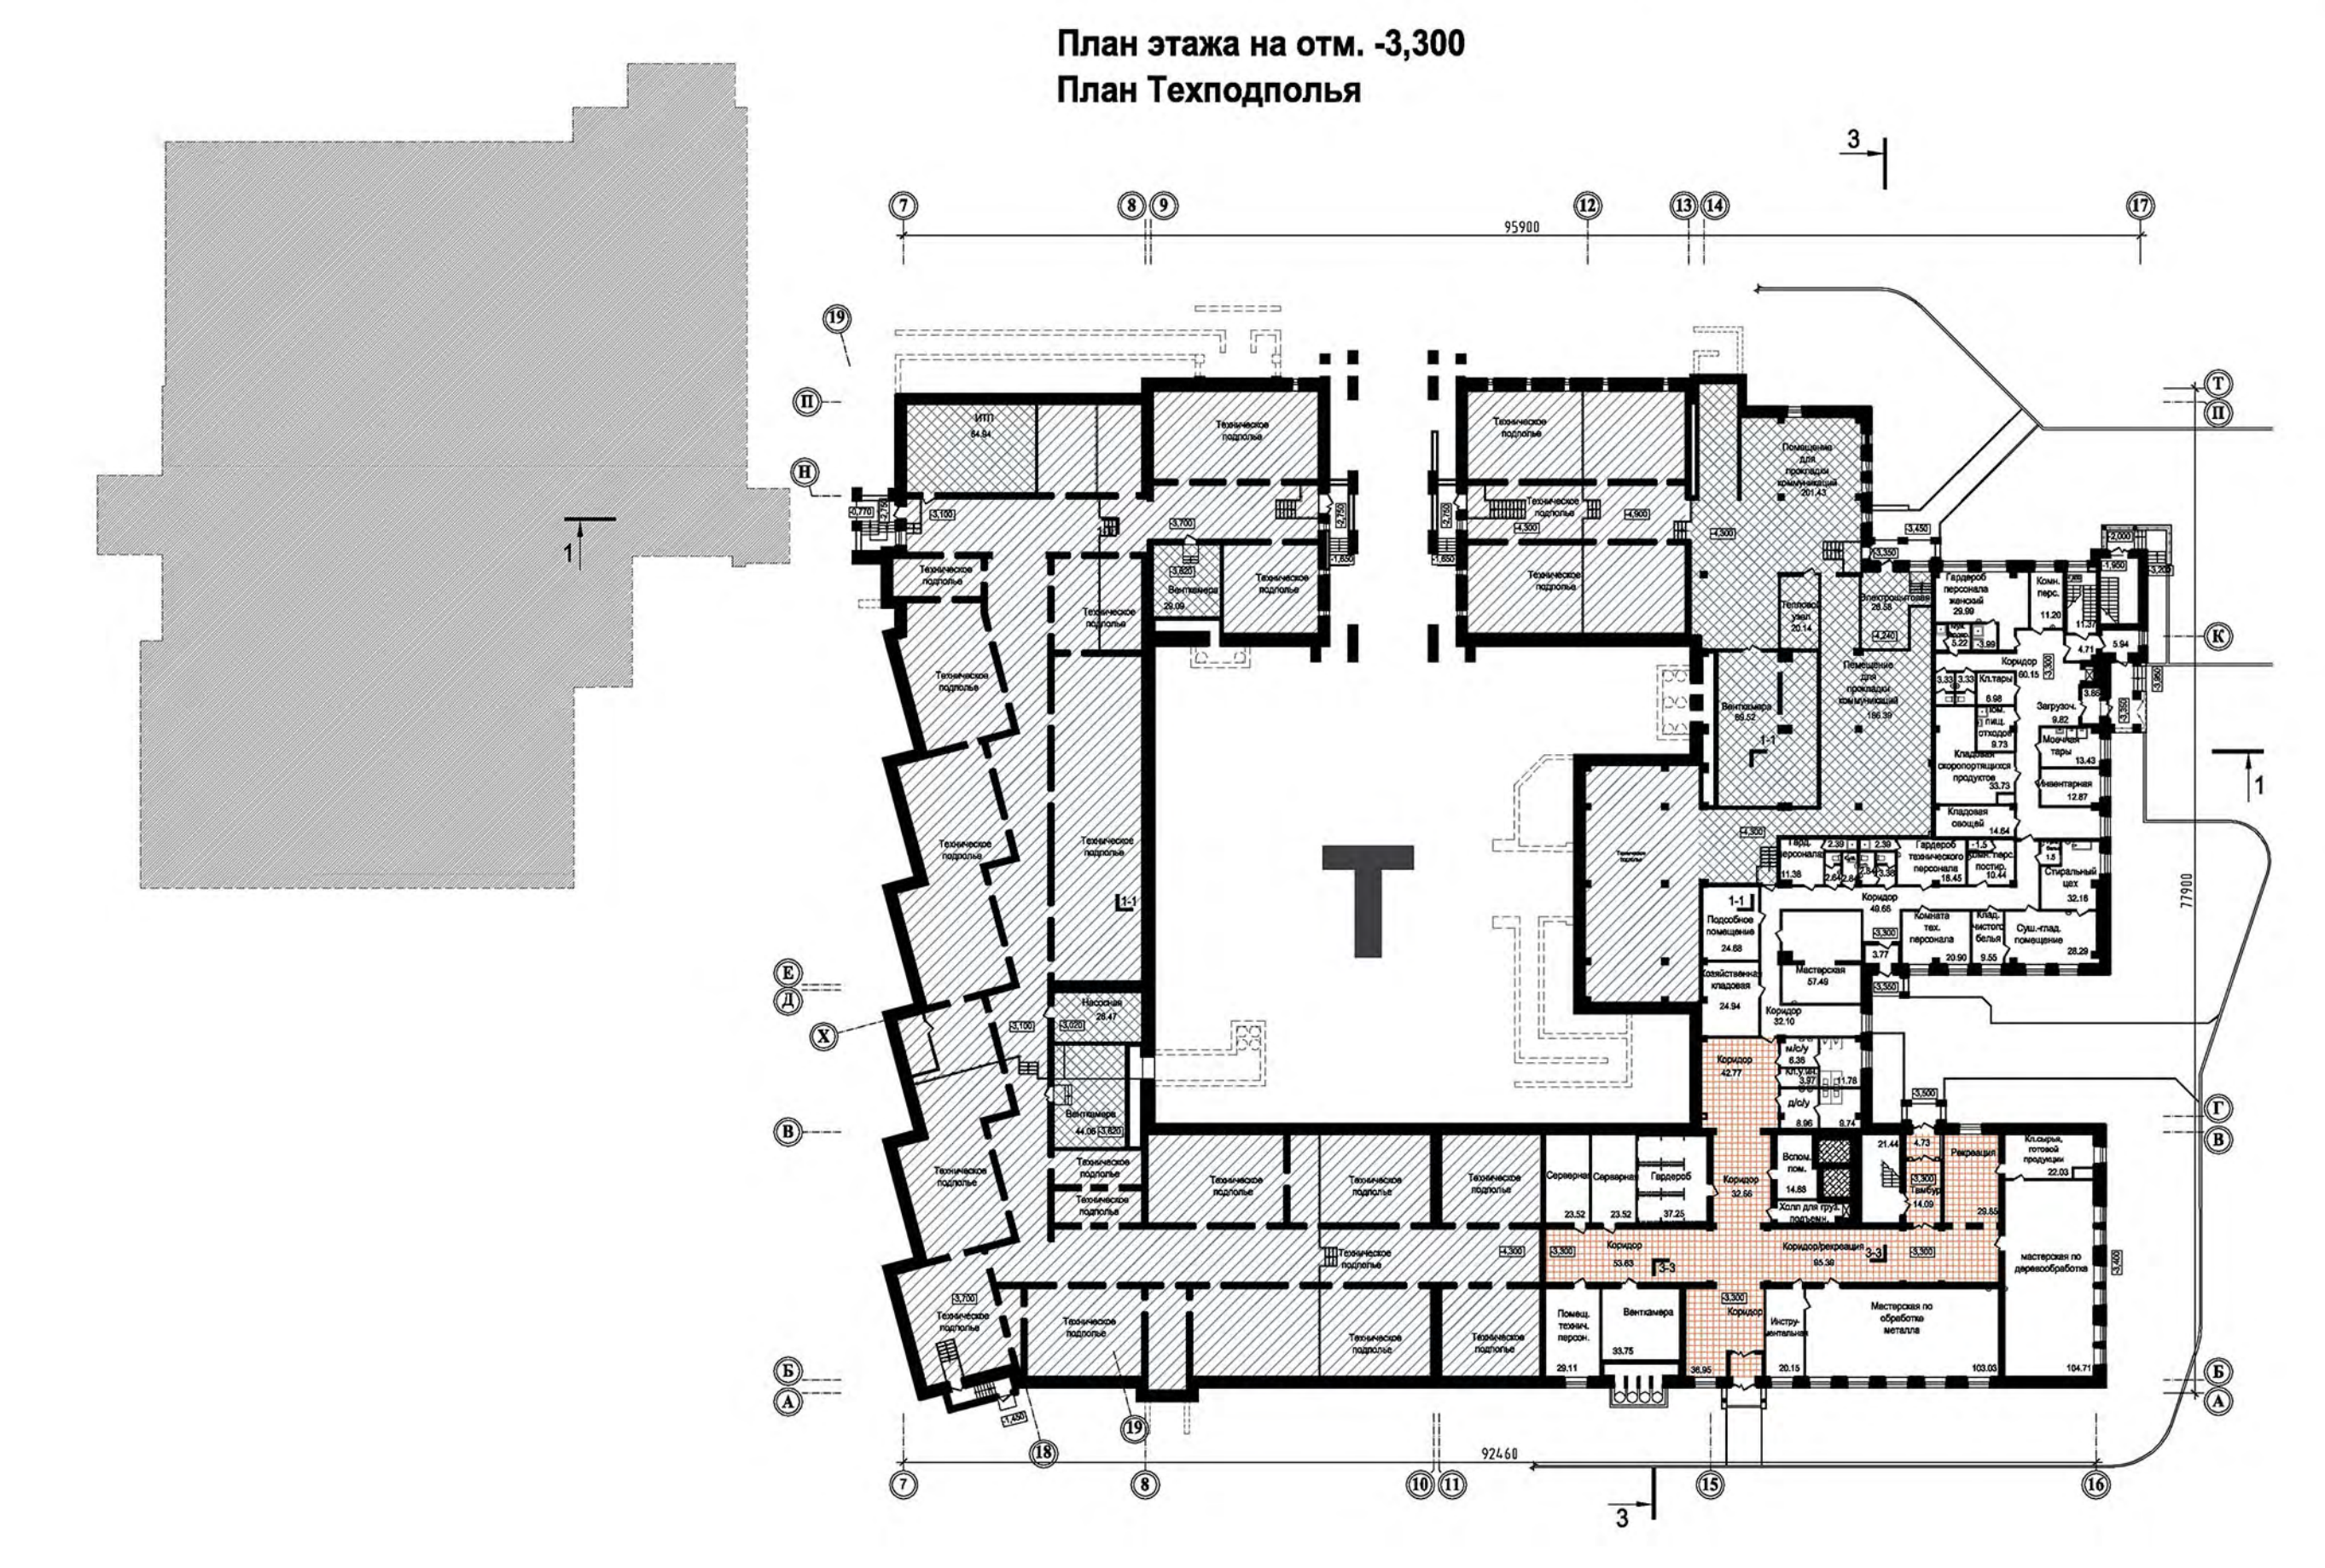
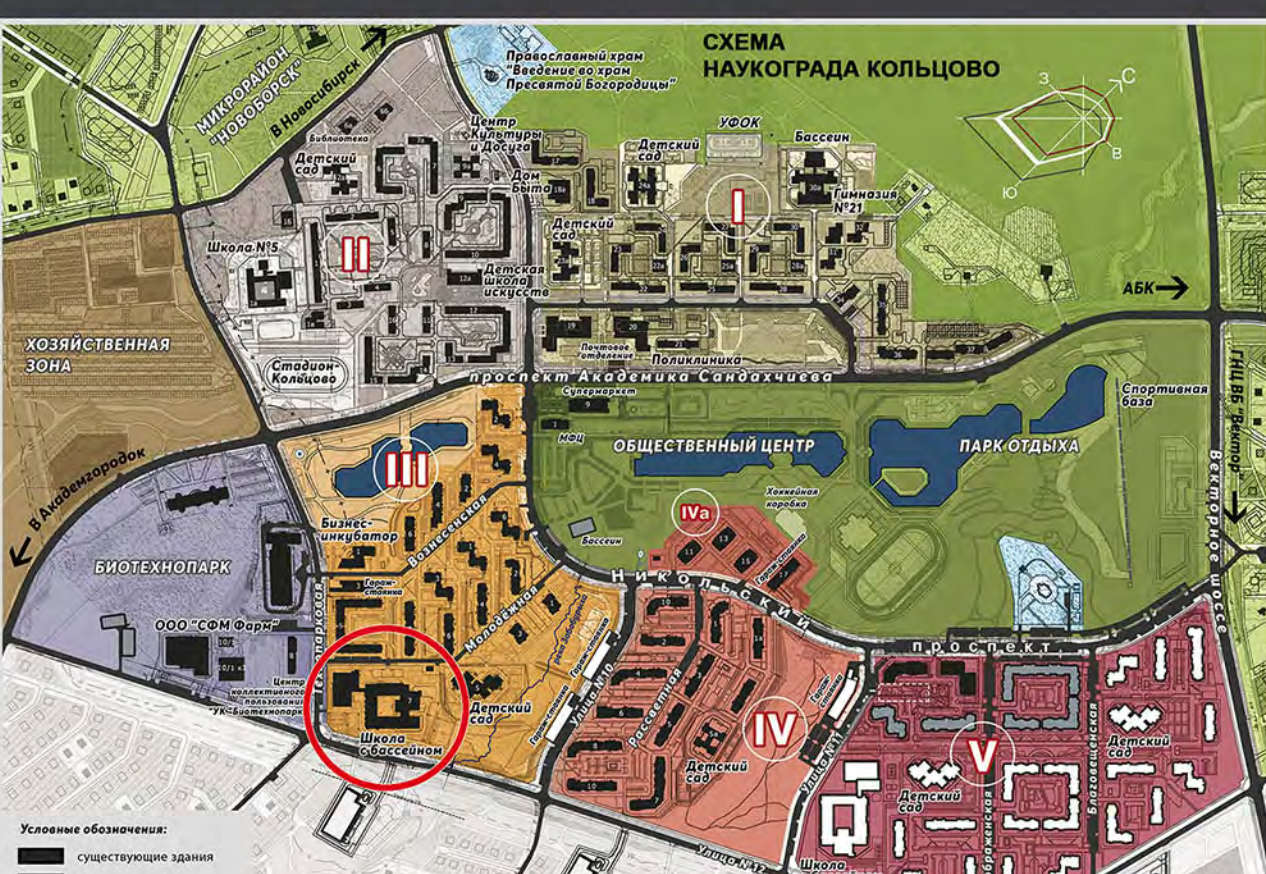
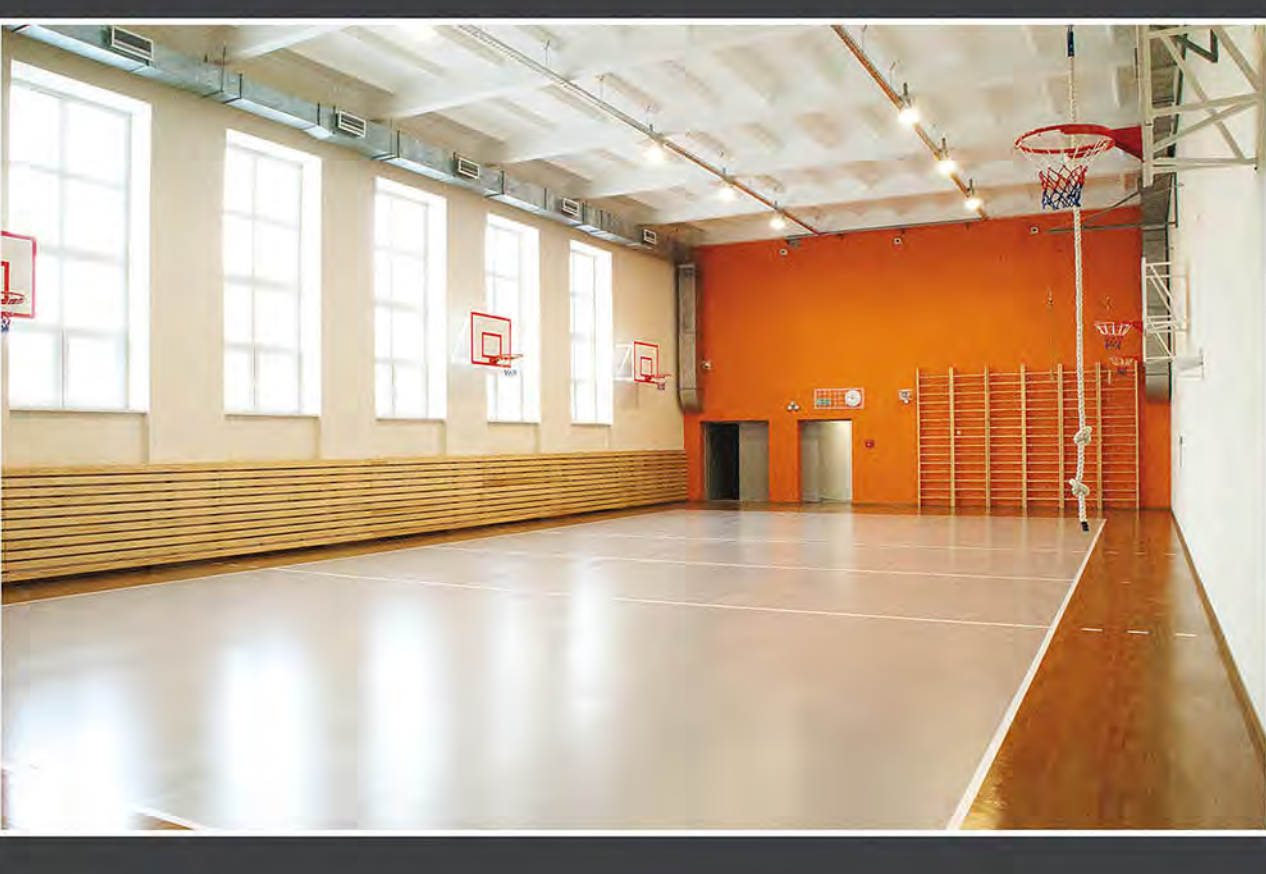
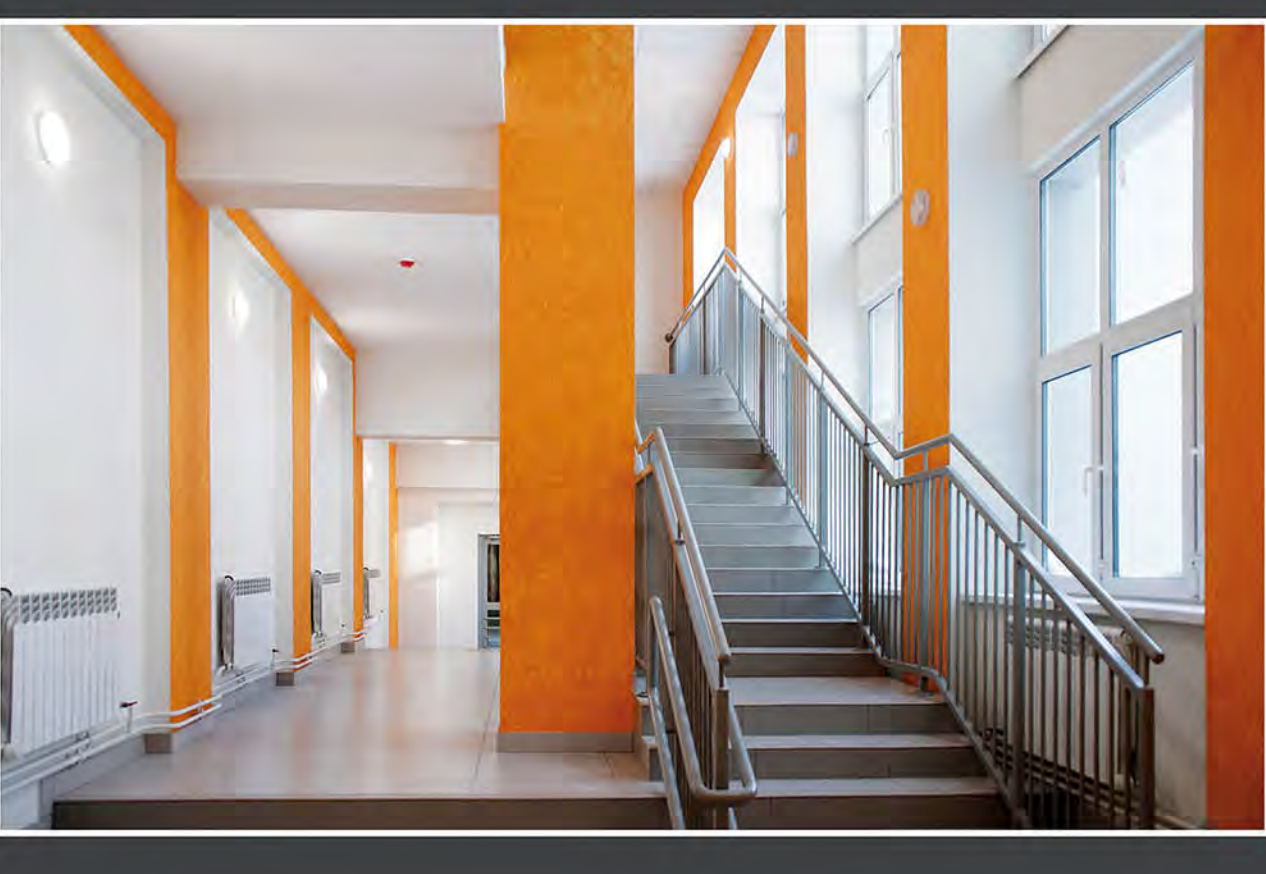
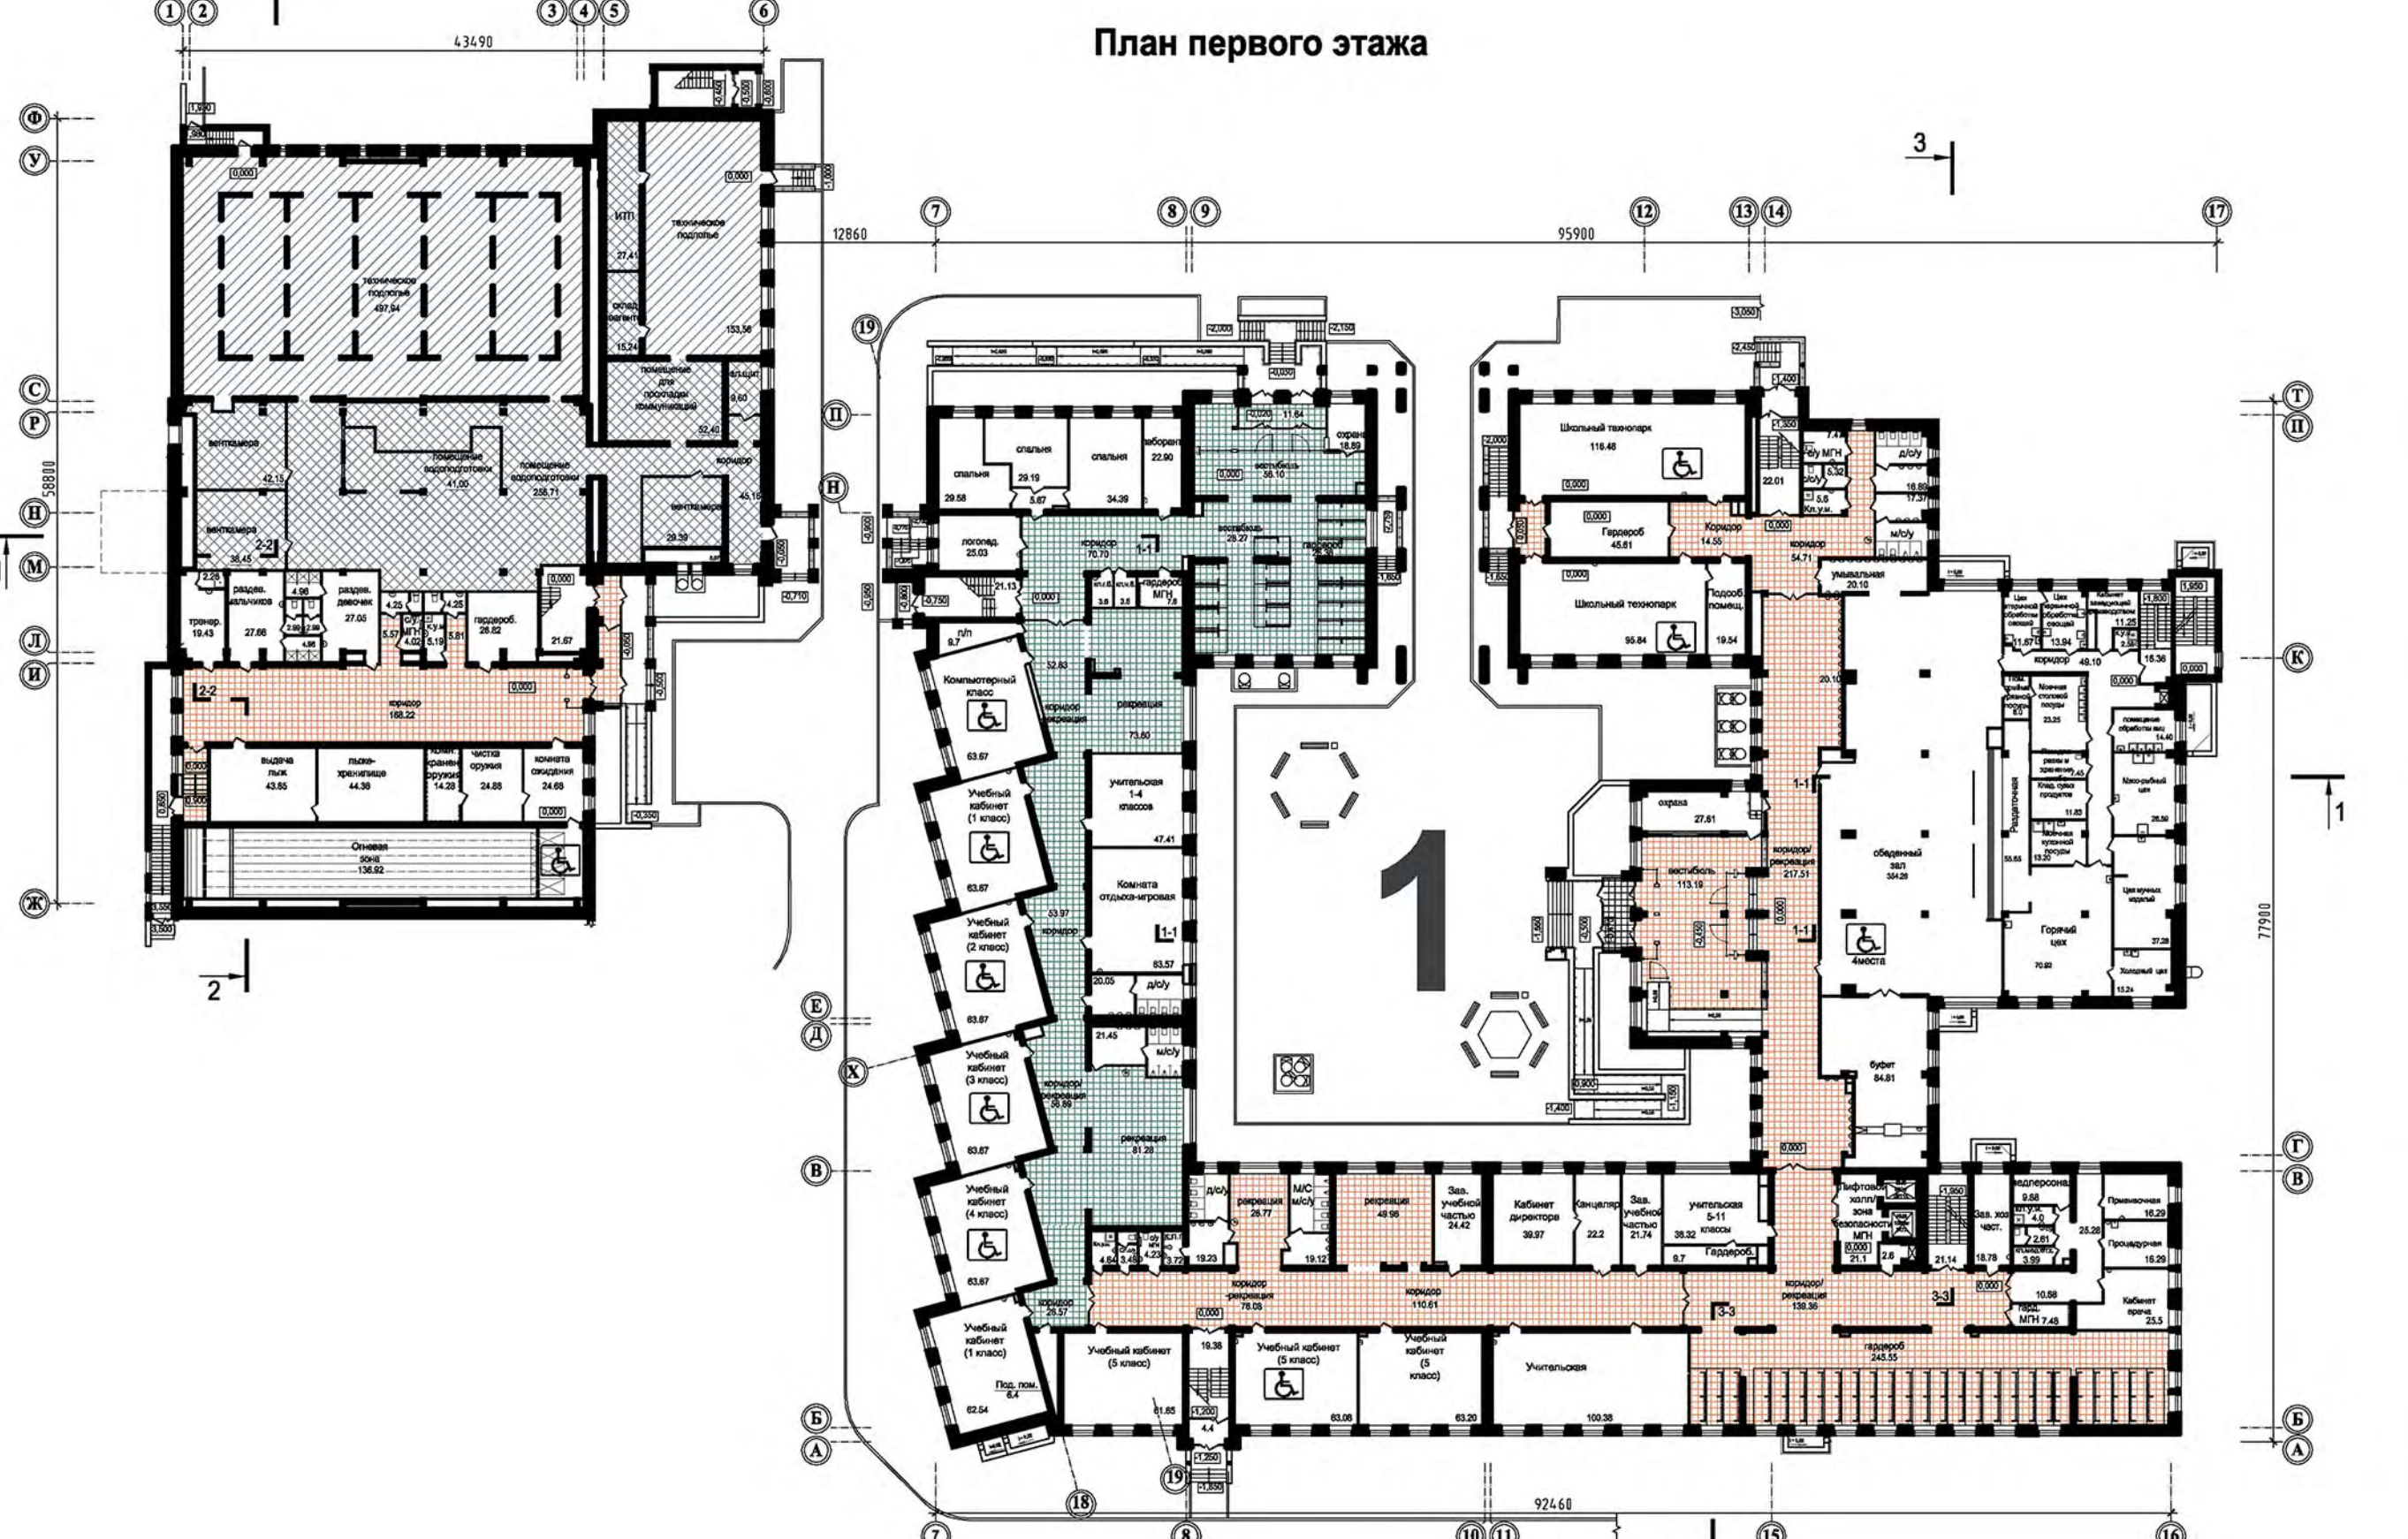
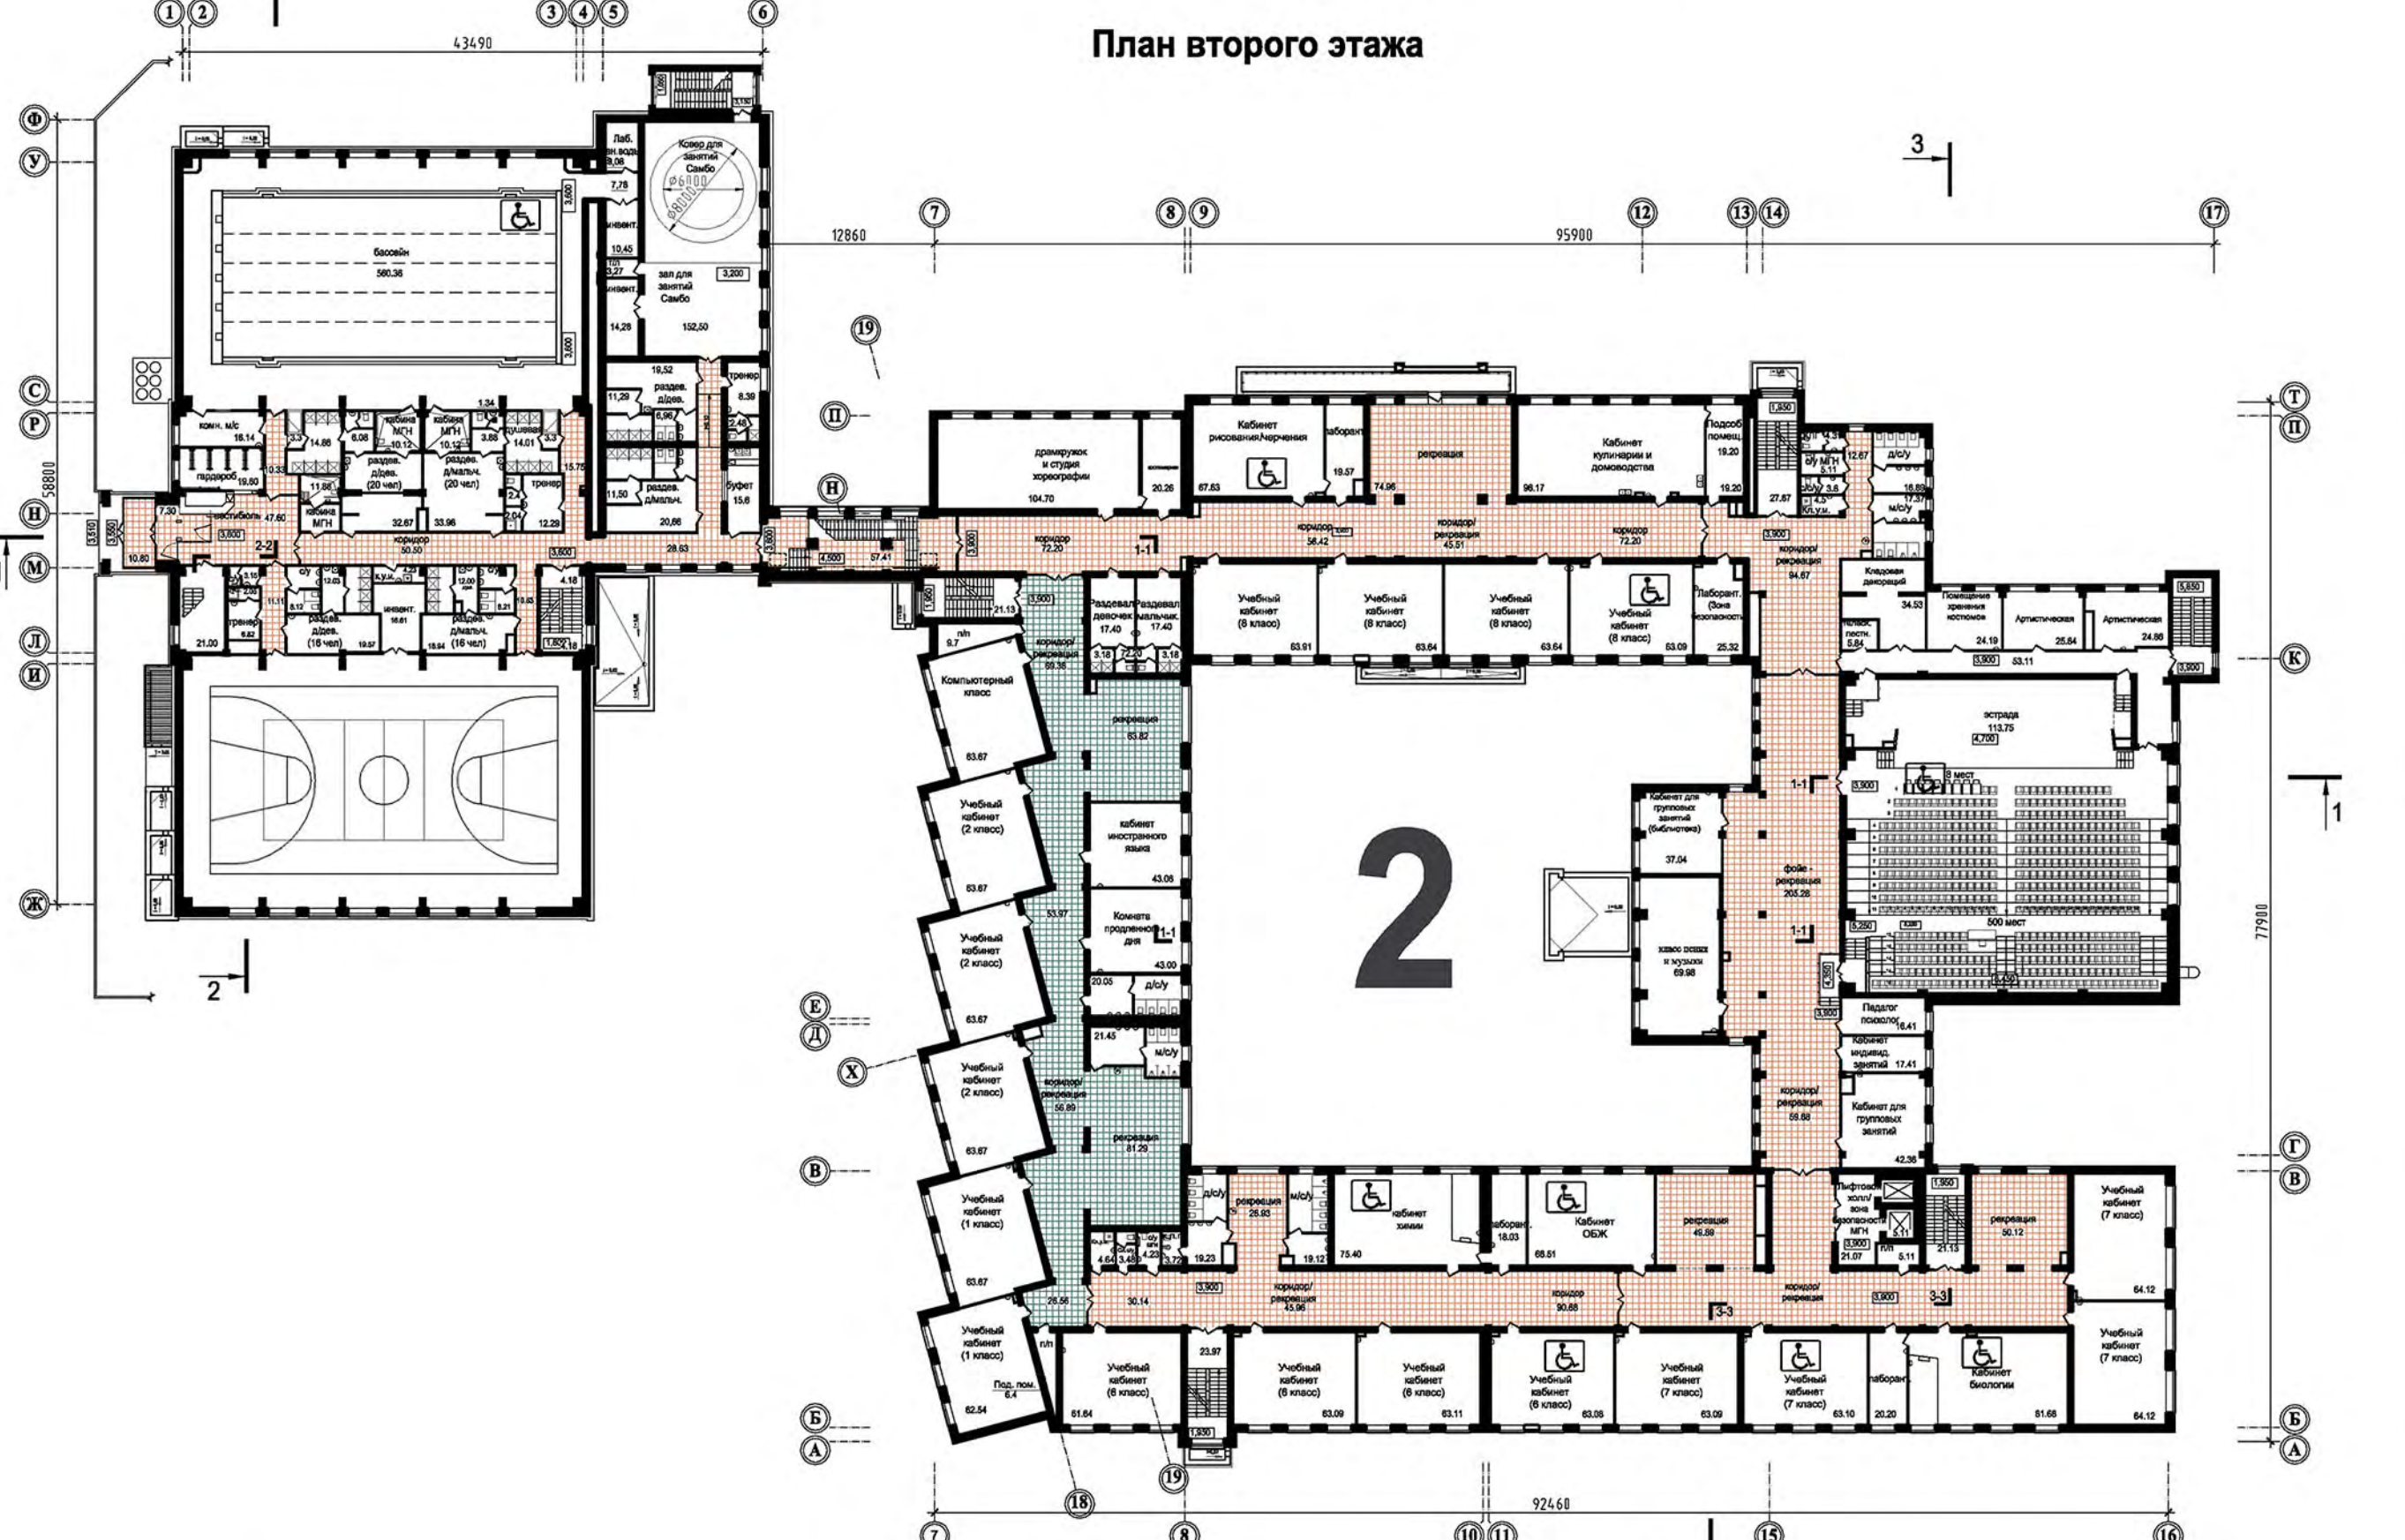


# Школа в III микрорайоне р. п. Кольцово

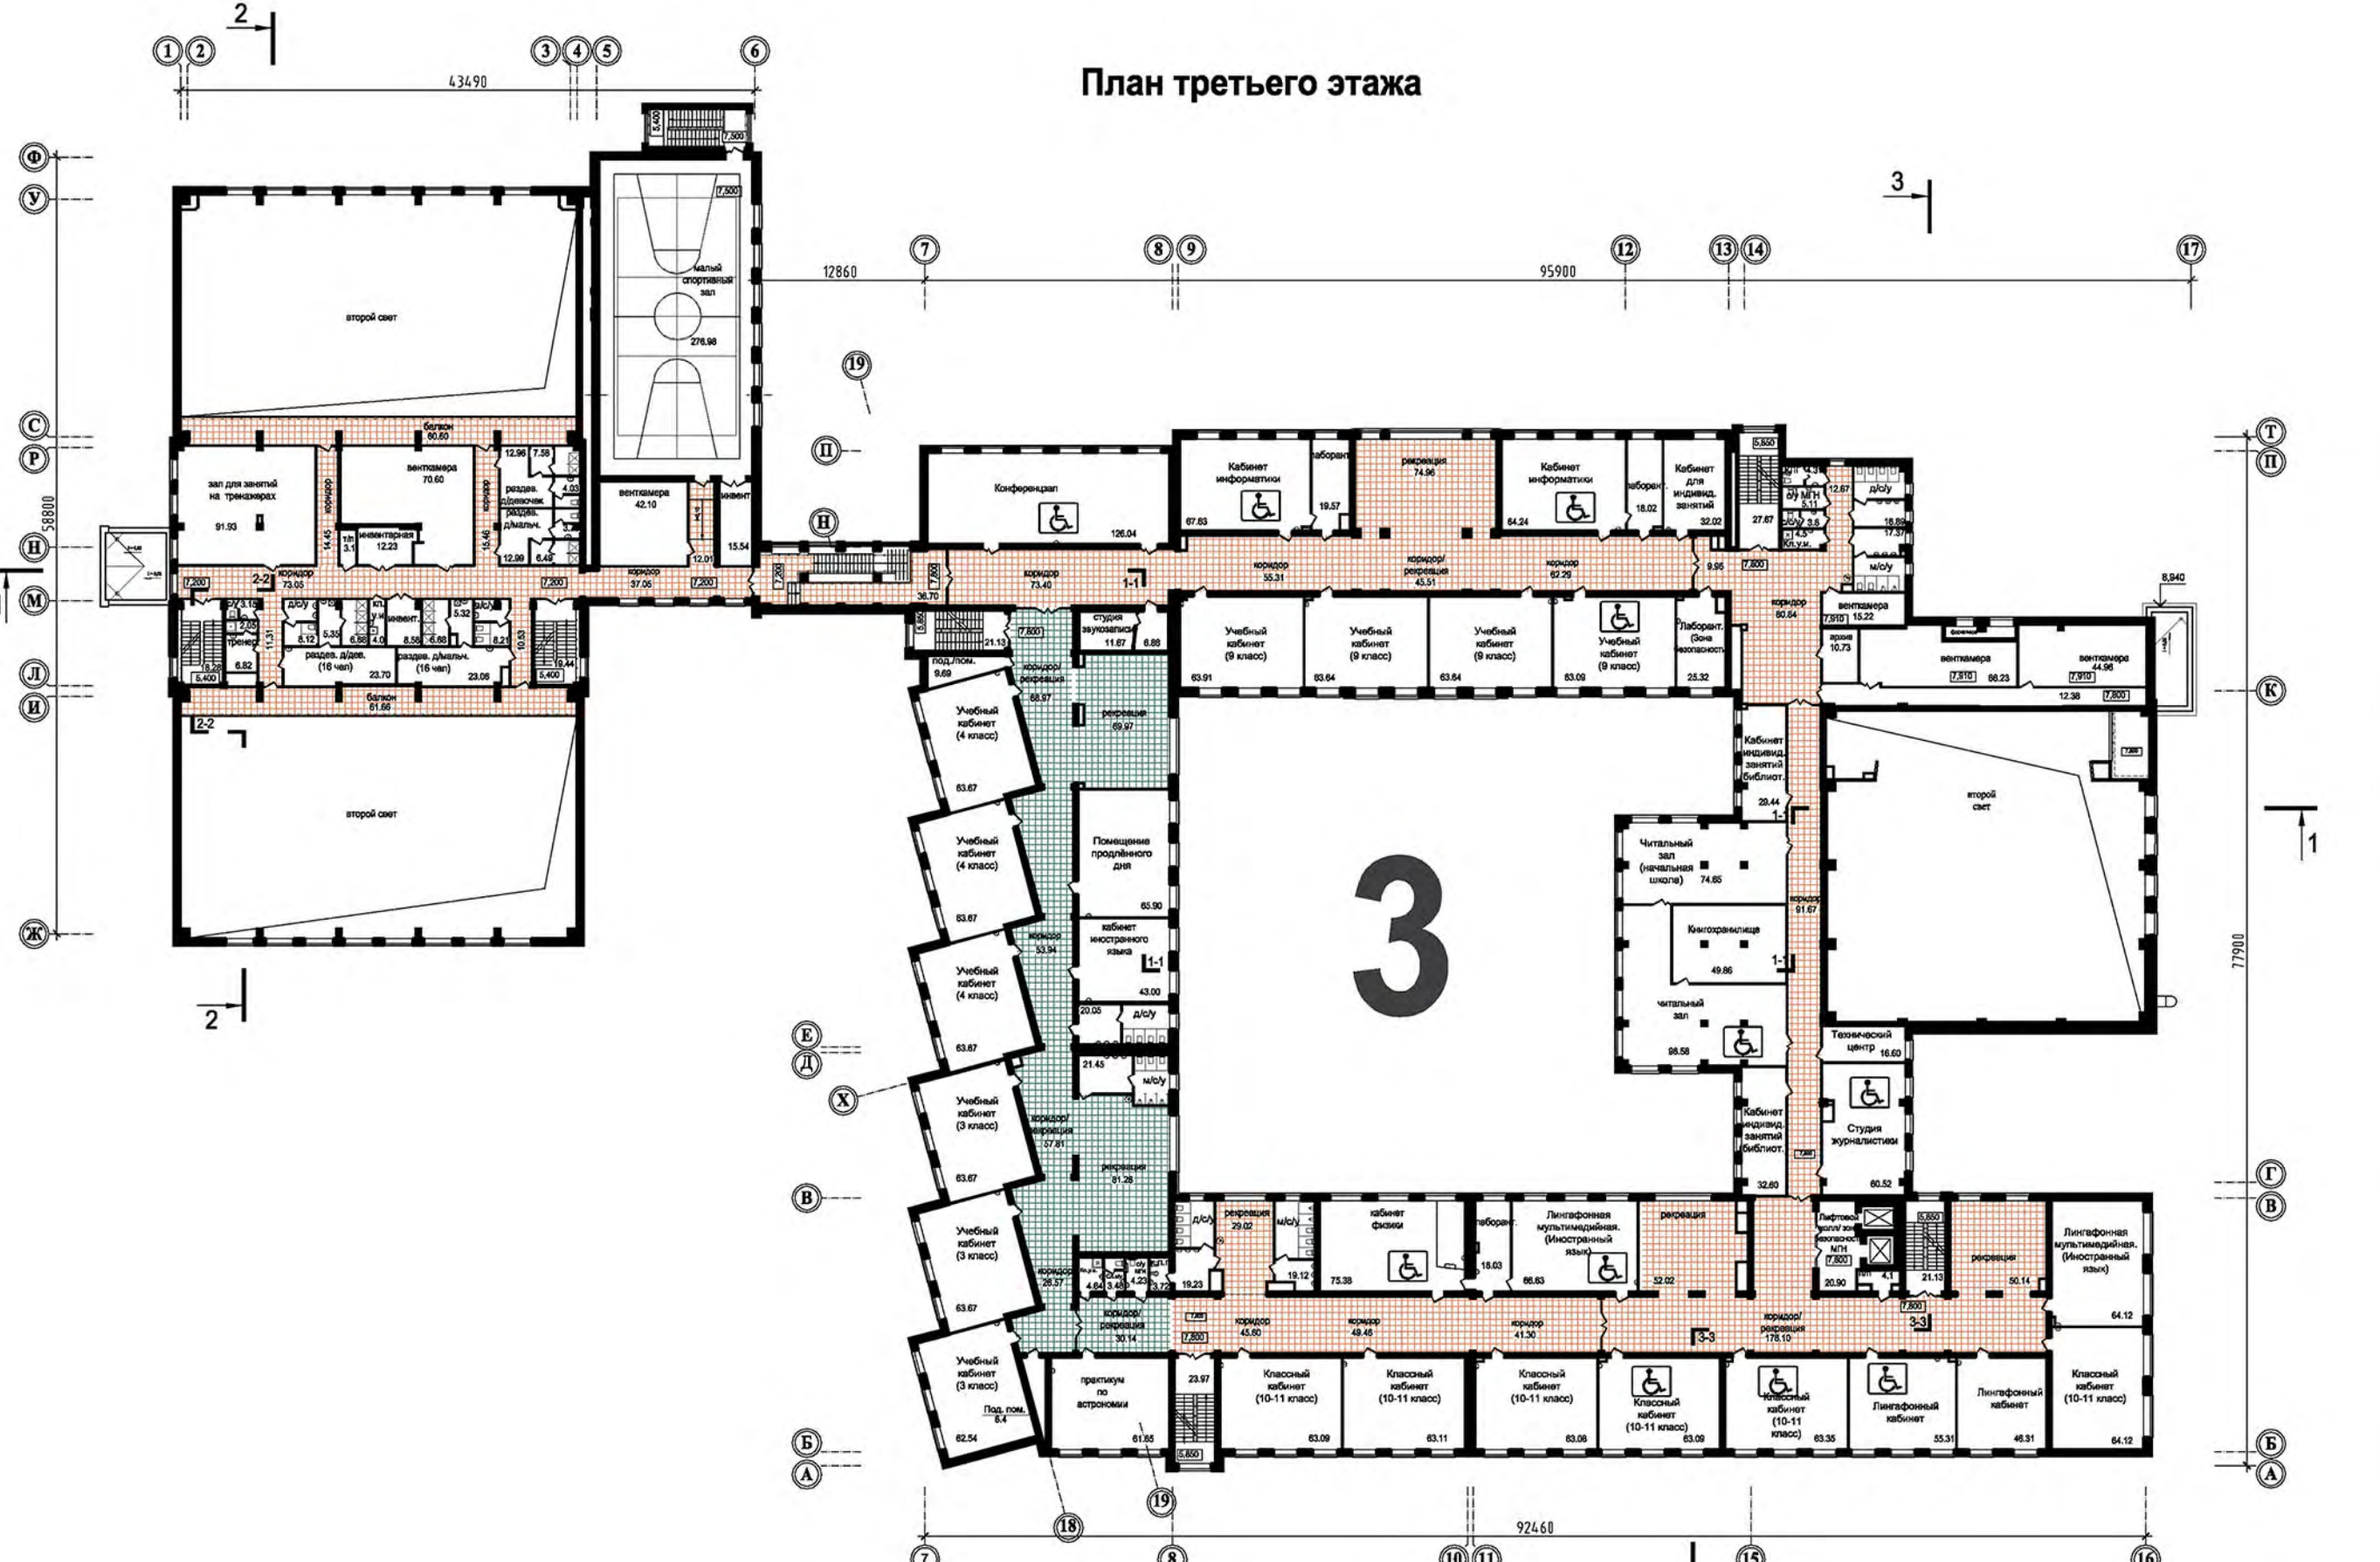

**Школа в III микрорайоне р.п. Кольцово**  
 Заказчик: ГКУ НСО «Управление жилищно-коммунального хозяйства»  
 Генпроектировщик: ООО «Проект» г.п. Кольцово

Участок строительства здания школы расположен в микрорайоне Кольцово. С юго-западной и северо-западной сторон участка ограничены улицей Ткачевской и улицей Морозовской. С северо-восточной стороны расположен территории детского сада с юго-восточной стороны - проектируемой автомагистраль и микрорайонная застройка.








В спортивном блоке выделены две функционально - спортивные зоны размером 30 м x 18 м и 24 м x 24 м, тренажерный зал для занятий Саббо, бассейн с выделенной глубиной 2,5 и 1,2 метра. В спортивном блоке спортивного блока расположены учебный для стрельбы из пневматического оружия и лыжероллерный.

Общая численность обучающихся школы составляет 110 человек, в том числе:  
 - преподавательский состав - 60 чел.  
 - обслуживающий персонал - 30 чел.

Архитектурно - планировочная организация  
 ООО «Проект», г.п. Кольцово  
