




БИЗНЕС-ЦЕНТР В ЖК «NEWПИТЕР»




СИТУАЦИОННЫЙ ПЛАН



ГЕНПЛАН

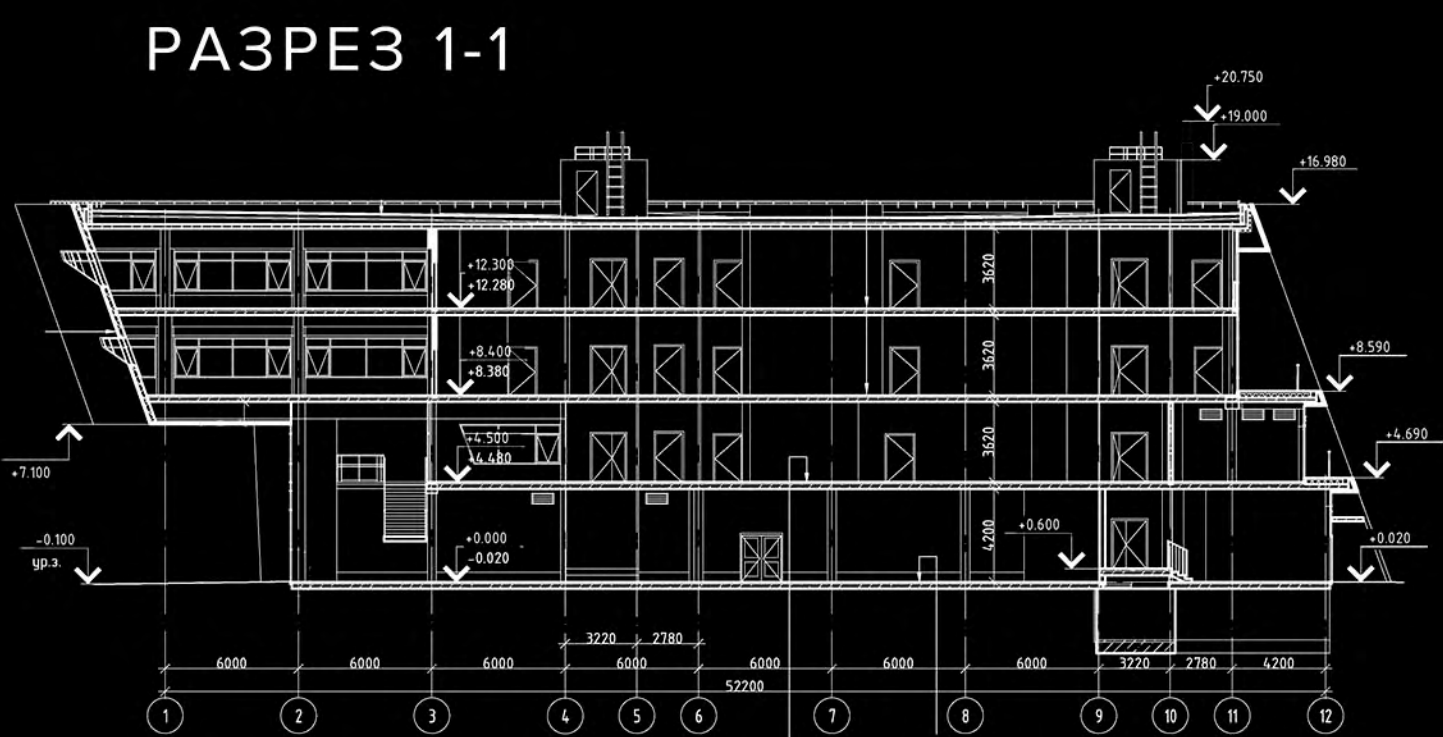

ПЛАН 1 ЭТАЖА

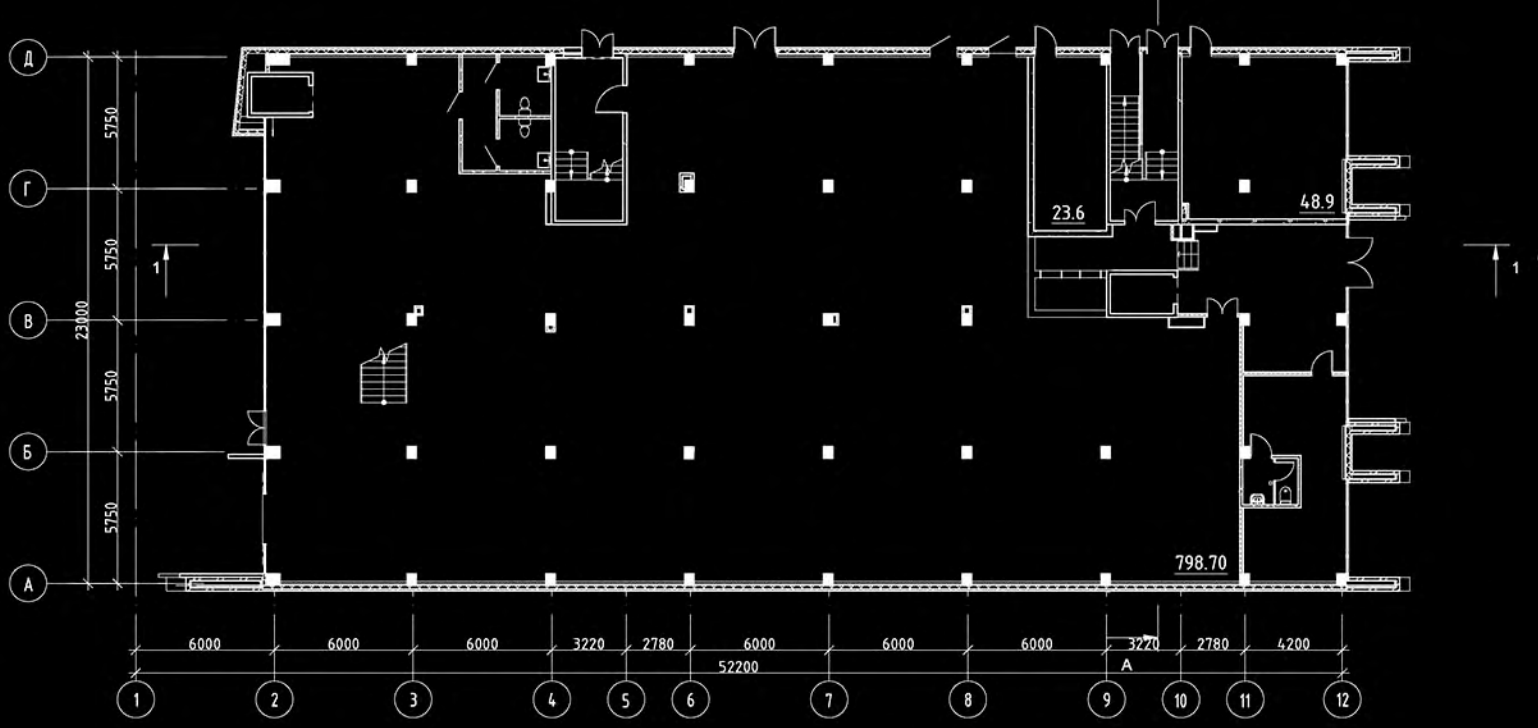

ПЛАН 2 ЭТАЖА

