



ПАВИЛЬОН № 66 УЗБЕКИСТАН



РЕАЛИЗАЦИЯ




РЕСТАВРАЦИЯ ПАННО С МАЙОЛИКОЙ И РОЗЕТКАМИ



РЕСТАВРАЦИЯ ПИНАКЛЕЙ

РЕСТАВРАЦИЯ ТЕРРАЦЦИО

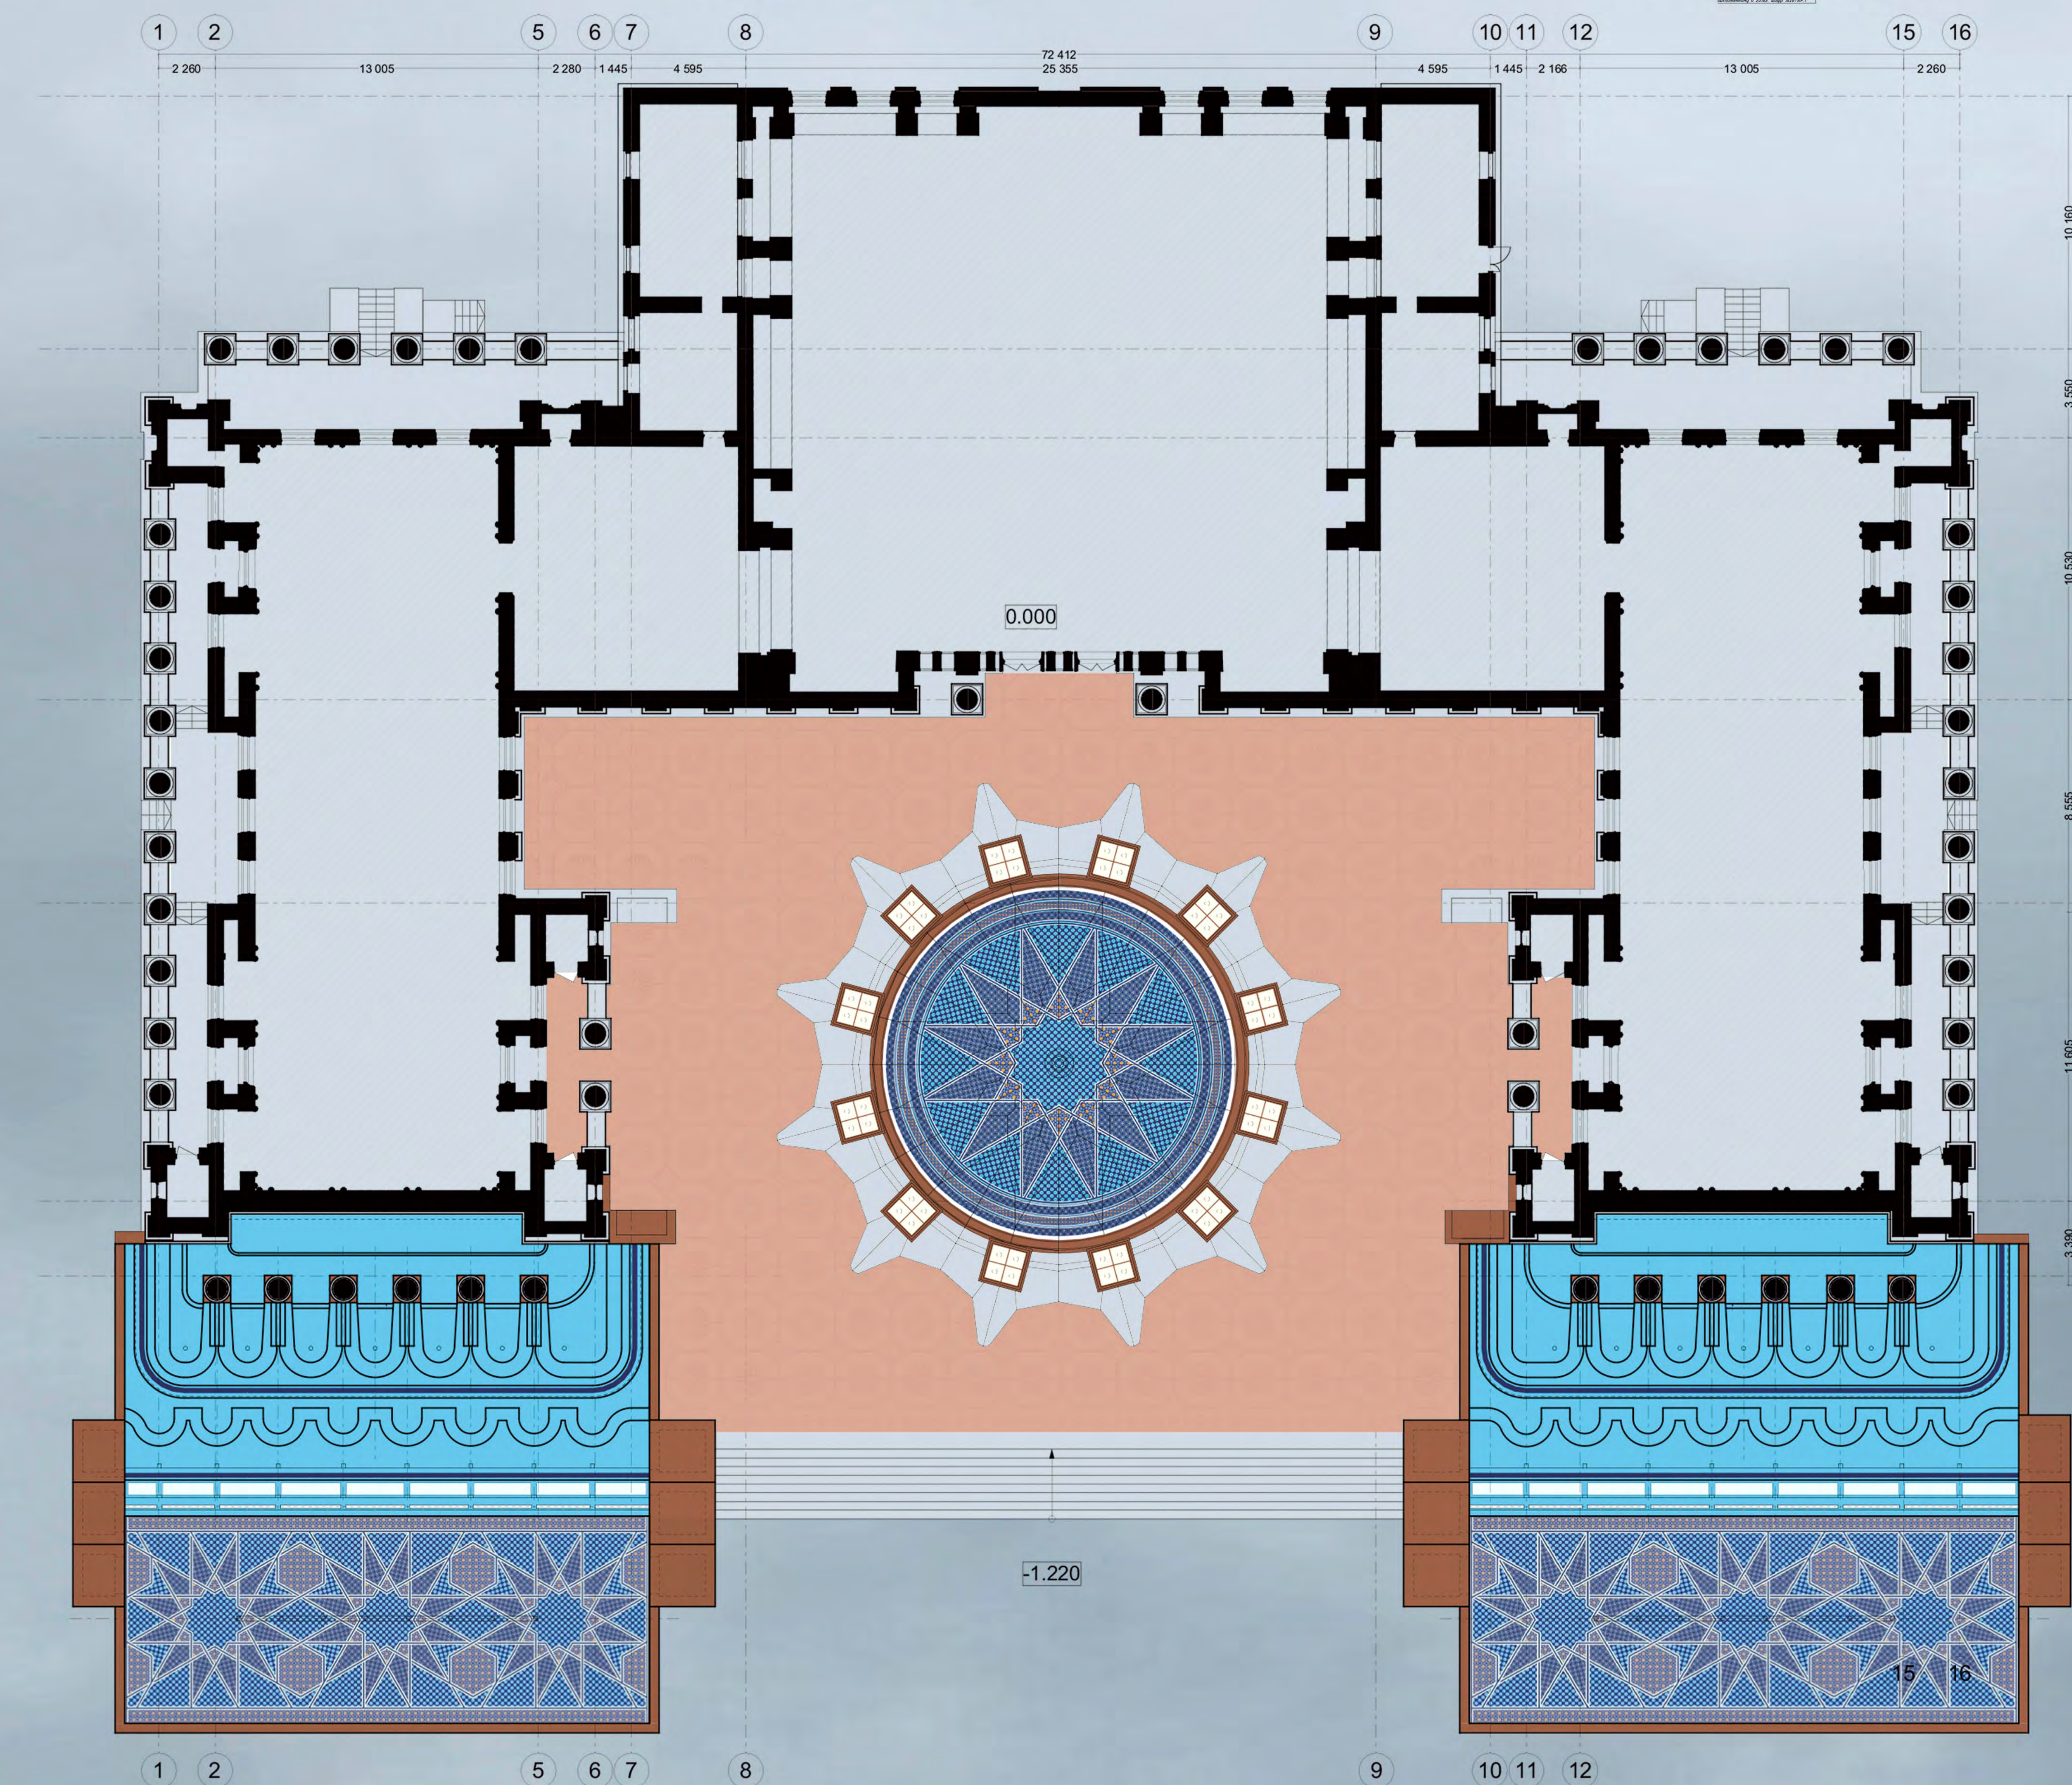

Выполненные работы на объекте

Главное здание павильона (фасады)

Выполнена реставрация всех фасадов, в т.ч. всех декоративных элементов фасадов, исторических резных заполнений центральных и боковых входов, майоликового панно, гранитного цоколя, пинаклей и кирпичных парапетов на кровле здания. Частично отреставрированы и воссозданы декоративные асбестовые плиты цоколя. Облицовка цоколя внешних фасадов выполнена гранитными плитами. Воссоздано декоративное покрытие «Терраццо» пола площадки внутреннего двора вокруг беседки-ротонды. Покрытие пола части за колоннадных пространств выполнено из гранитных плит, часть – реставрация существующего покрытия. Покрытие пола в за колоннадных пространствах внутреннего двора – терраццо. Ступени главной лестницы и лестниц в за колоннадных пространства выполнены из терраццо.

Воссоздан ранее существующий декор герб Узбекистана и надписи.

Беседка-ротонда

Выполнена поэлементная переборка и воссоздание беседки-ротонды, в т.ч. реставрация и воссоздание всех декоративных элементов беседки-ротонды, воссоздание тумб и пинаклей на кровле и парапетного ограждения кровли беседки-ротонды, воссоздание росписи декоративных элементов потолка и фризов беседки-ротонды, реставрация вазы фонтана, воссоздание отделки тумб декоративных колонн гранитными плитами, воссоздание гранитного валика круглого бассейна. Выполнена художественная облицовка дна чаши и ступеней фонтана беседки-ротонды глазурованной фарфоровой плиткой в национальном стиле.

Два каскадных бассейна по бокам лестницы

Выполнено воссоздание объемов двух каскадных бассейнов по бокам лестницы соответственно историческим решениям 1954 г., в т.ч. воссоздание металлических конструкций со стеклом и декоративных решеток. Выполнено художественная облицовка стен и дна чаши глазурованной фарфоровой плиткой в национальном стиле. Отделка тумб, бортов каскадных бассейнов и тумб колонн каскадных бассейнов выполнена из гранитных плит.

Выполнен комплекс инженерного обеспечения, не влияющий на исторический облик объекта, в т.ч. система водоснабжения фонтанов и архитектурное освещение фасадов, беседки-ротонды и каскадных бассейнов.

Главное здание павильона (интерьер – музейная экспозиция)

Выполнены работы по интерьерам павильона (музейная экспозиция), в т.ч. устройство декоративных панно в нишах потолка центрального зала и на стенах залов, покрытие декоративных частей пилластр колонн, золочение лепнины (розетки) на потолках, размещение картин, устройство декоративных элементов музейной экспозиции.



АВАРИЙНОЕ СОСТОЯНИЕ ДО ПРОВЕДЕНИЯ РЕСТАВРАЦИОННЫХ РАБОТ



ИСТОРИЧЕСКИЕ ФОТОГРАФИИ

