


Проект реконструкции Ижевского ипподрома представляет собой трансформацию участка в 26 Га, направленную на интеграцию объекта в инфраструктуру конного спорта и устойчивое развитие городской среды.

Ключевая идея проекта - масштабирование объекта: увеличение длины соревновательной дорожки, создание дополнительных спортивных площадок, благоустройство прилегающей парковой зоны и набережной р. Карлук, создание многофункционального здания трибуны.

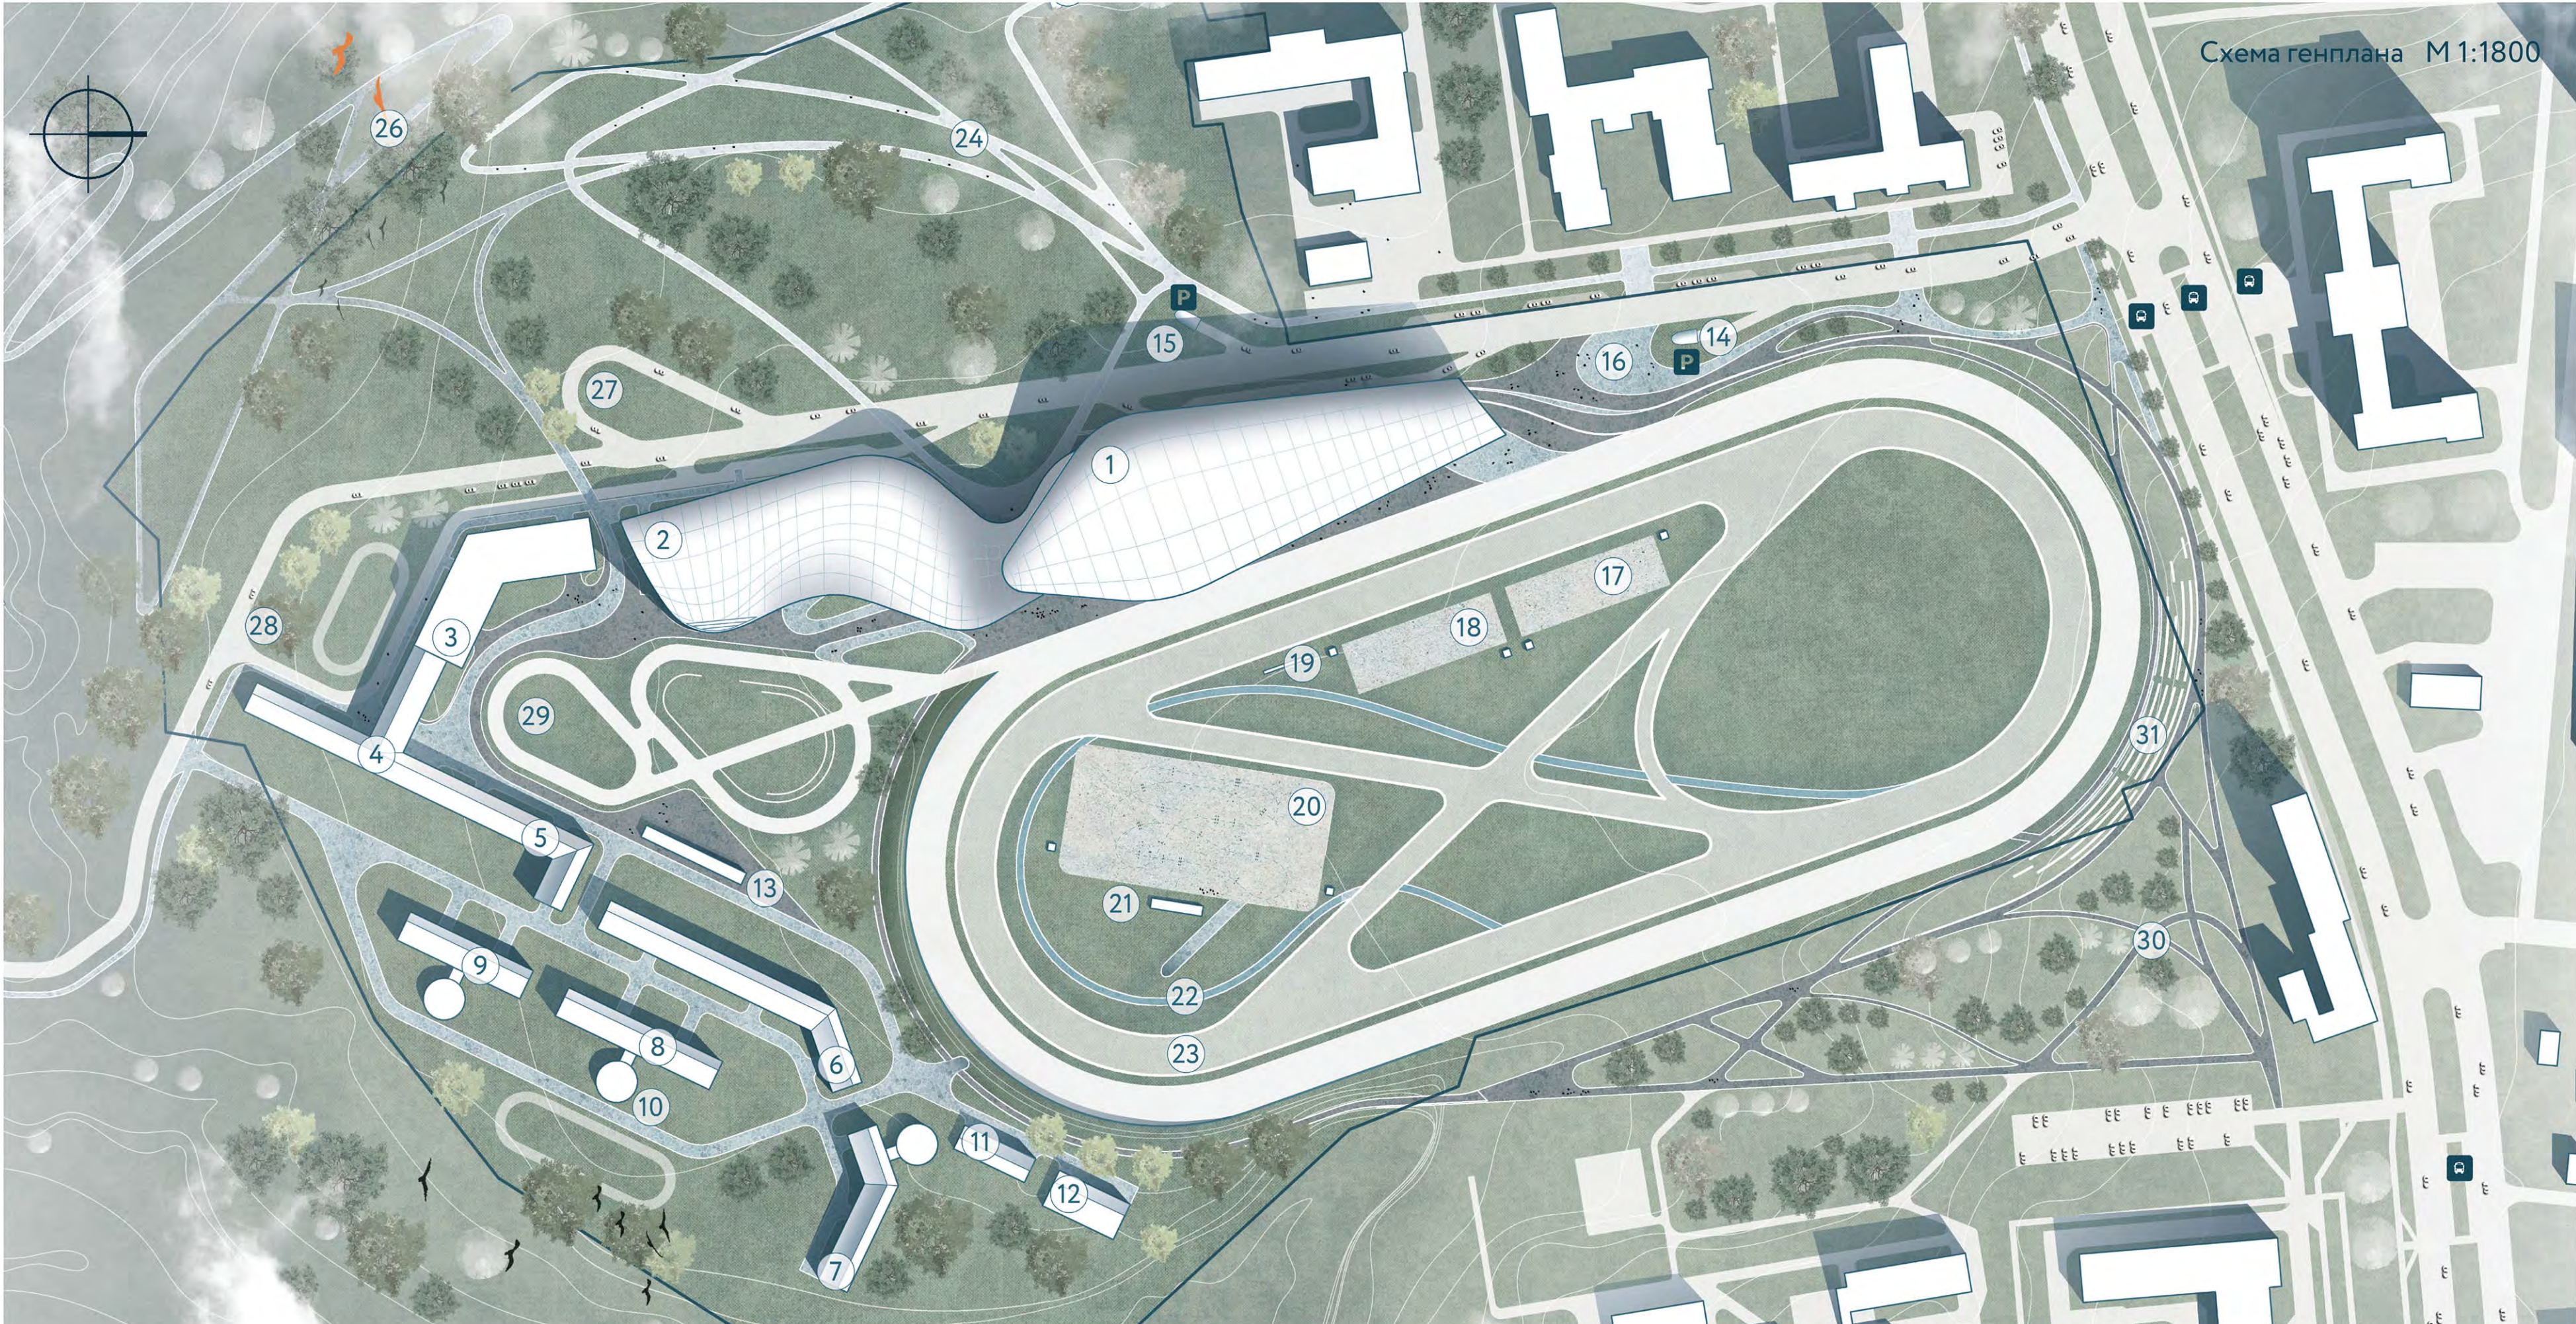

Экспликация:

1 - Здание трибуны	4 - Конюшня - изолятор	11 - Гарем для спецтехники	14 - Въезд из паркинга	17-18 - Поле для выезда	21 - Судейская трибуна	24 - Пешеходная дорожка	27 - Разворотное кольцо	30 - Парк
2 - Манеж	5-9 - Конюшня	12 - Склад-навозохранилище	15 - Въезд в паркинг	19 - Судейская будка	22 - Спуск в переход	25 - Газиты	28 - Карантинная зона	31 - Анфитеатр
3 - Ветеринарный корпус	10 - Крытый манеж	13 - Технический склад	16 - Входная площадь	20 - Конное поле	23 - Соревновательные дорожки	26 - Дорожка для иппотерапии	29 - Соревновательная площадка	

МЕЖДУНАРОДНЫЙ КОННОСПОРТИВНЫЙ КОМПЛЕКС НА БАЗЕ ГЗК «УДМУРТСКАЯ» С ИППОДРОМОМ

