МУЗЕЙ ОШИБОК ИЗОБРЕТАТЕЛЕЙ И СЛУЧАЙНЫХ ОТКРЫТИЙ

НА УЛИЦЕ СВЕРДЛОВА В Г. ИЖЕВСКЕ

ФБОУ “ИжГТУ имени М. Т. Калашникова” г. Ижевск
Выполнил: Лекомцева И. С.
Руководители: Шемякина Я.В.
Туркеев Д.В.

Фасад в осях АА-АД М 1:500

Фасад в осях АД-АА М 1:400

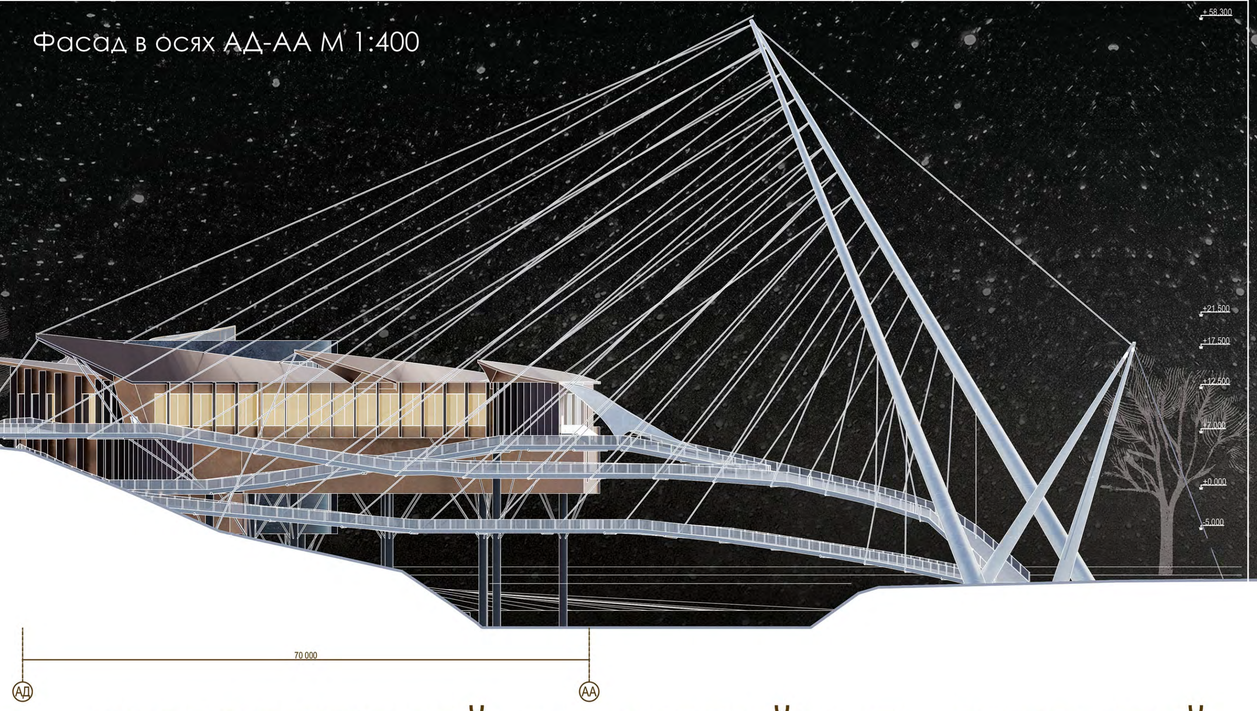

Генплан М 1:1300

Ситуационная схема

План 1-го этажа М 1:400

План 2-го этажа М 1:400

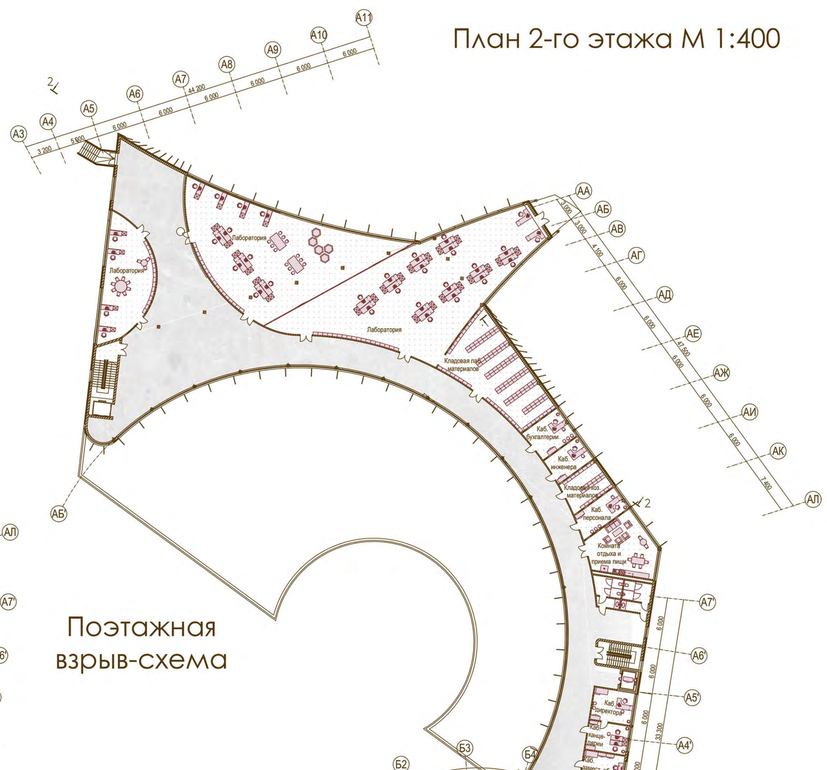

План -1-го этажа М 1:500

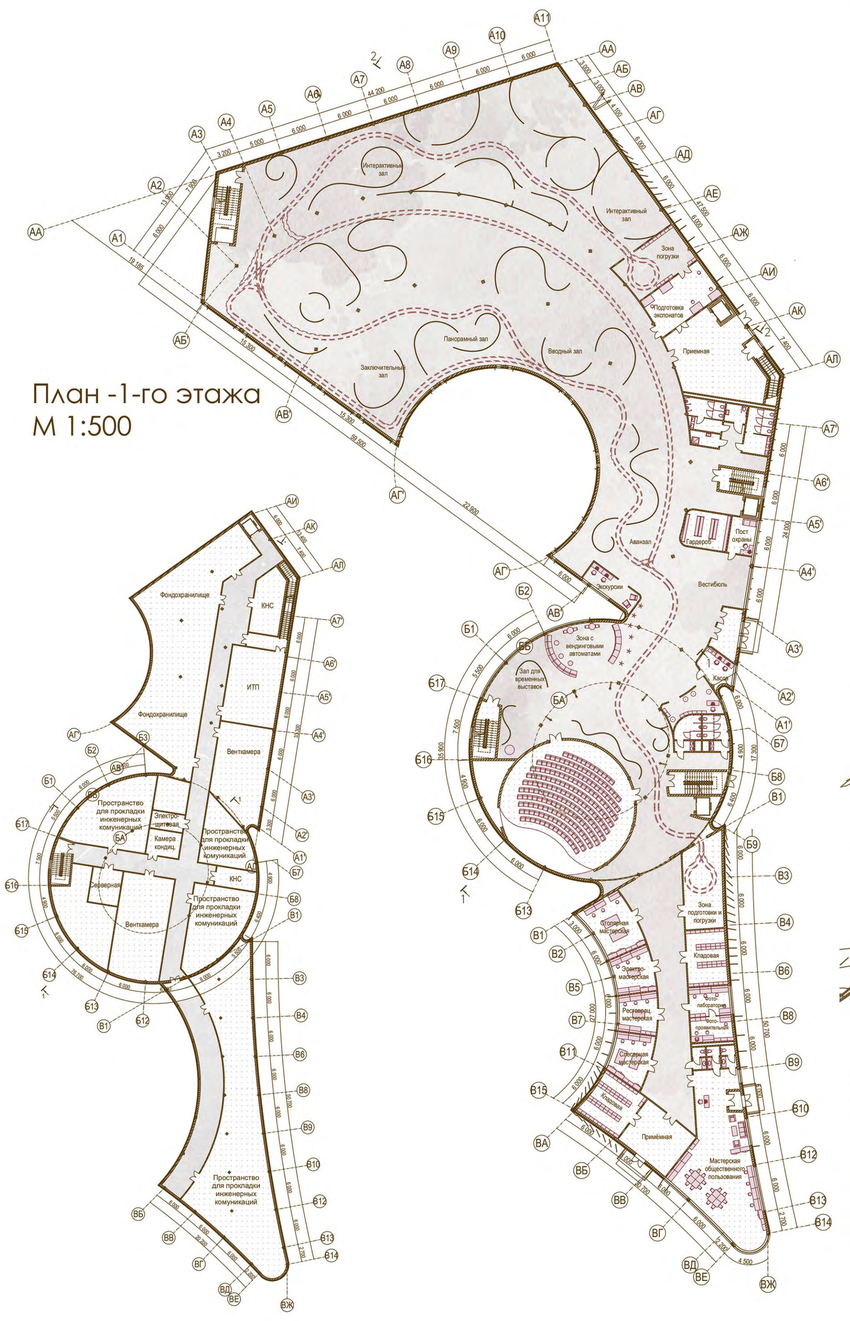

Поэтажная взрыв-схема

План 3-го этажа М 1:400

- Выставочные залы
- Общественные помещения
- Административные помещения
- Подсобные помещения

Разрез 1-1 М 1:250

Разрез 2-2 М 1:250

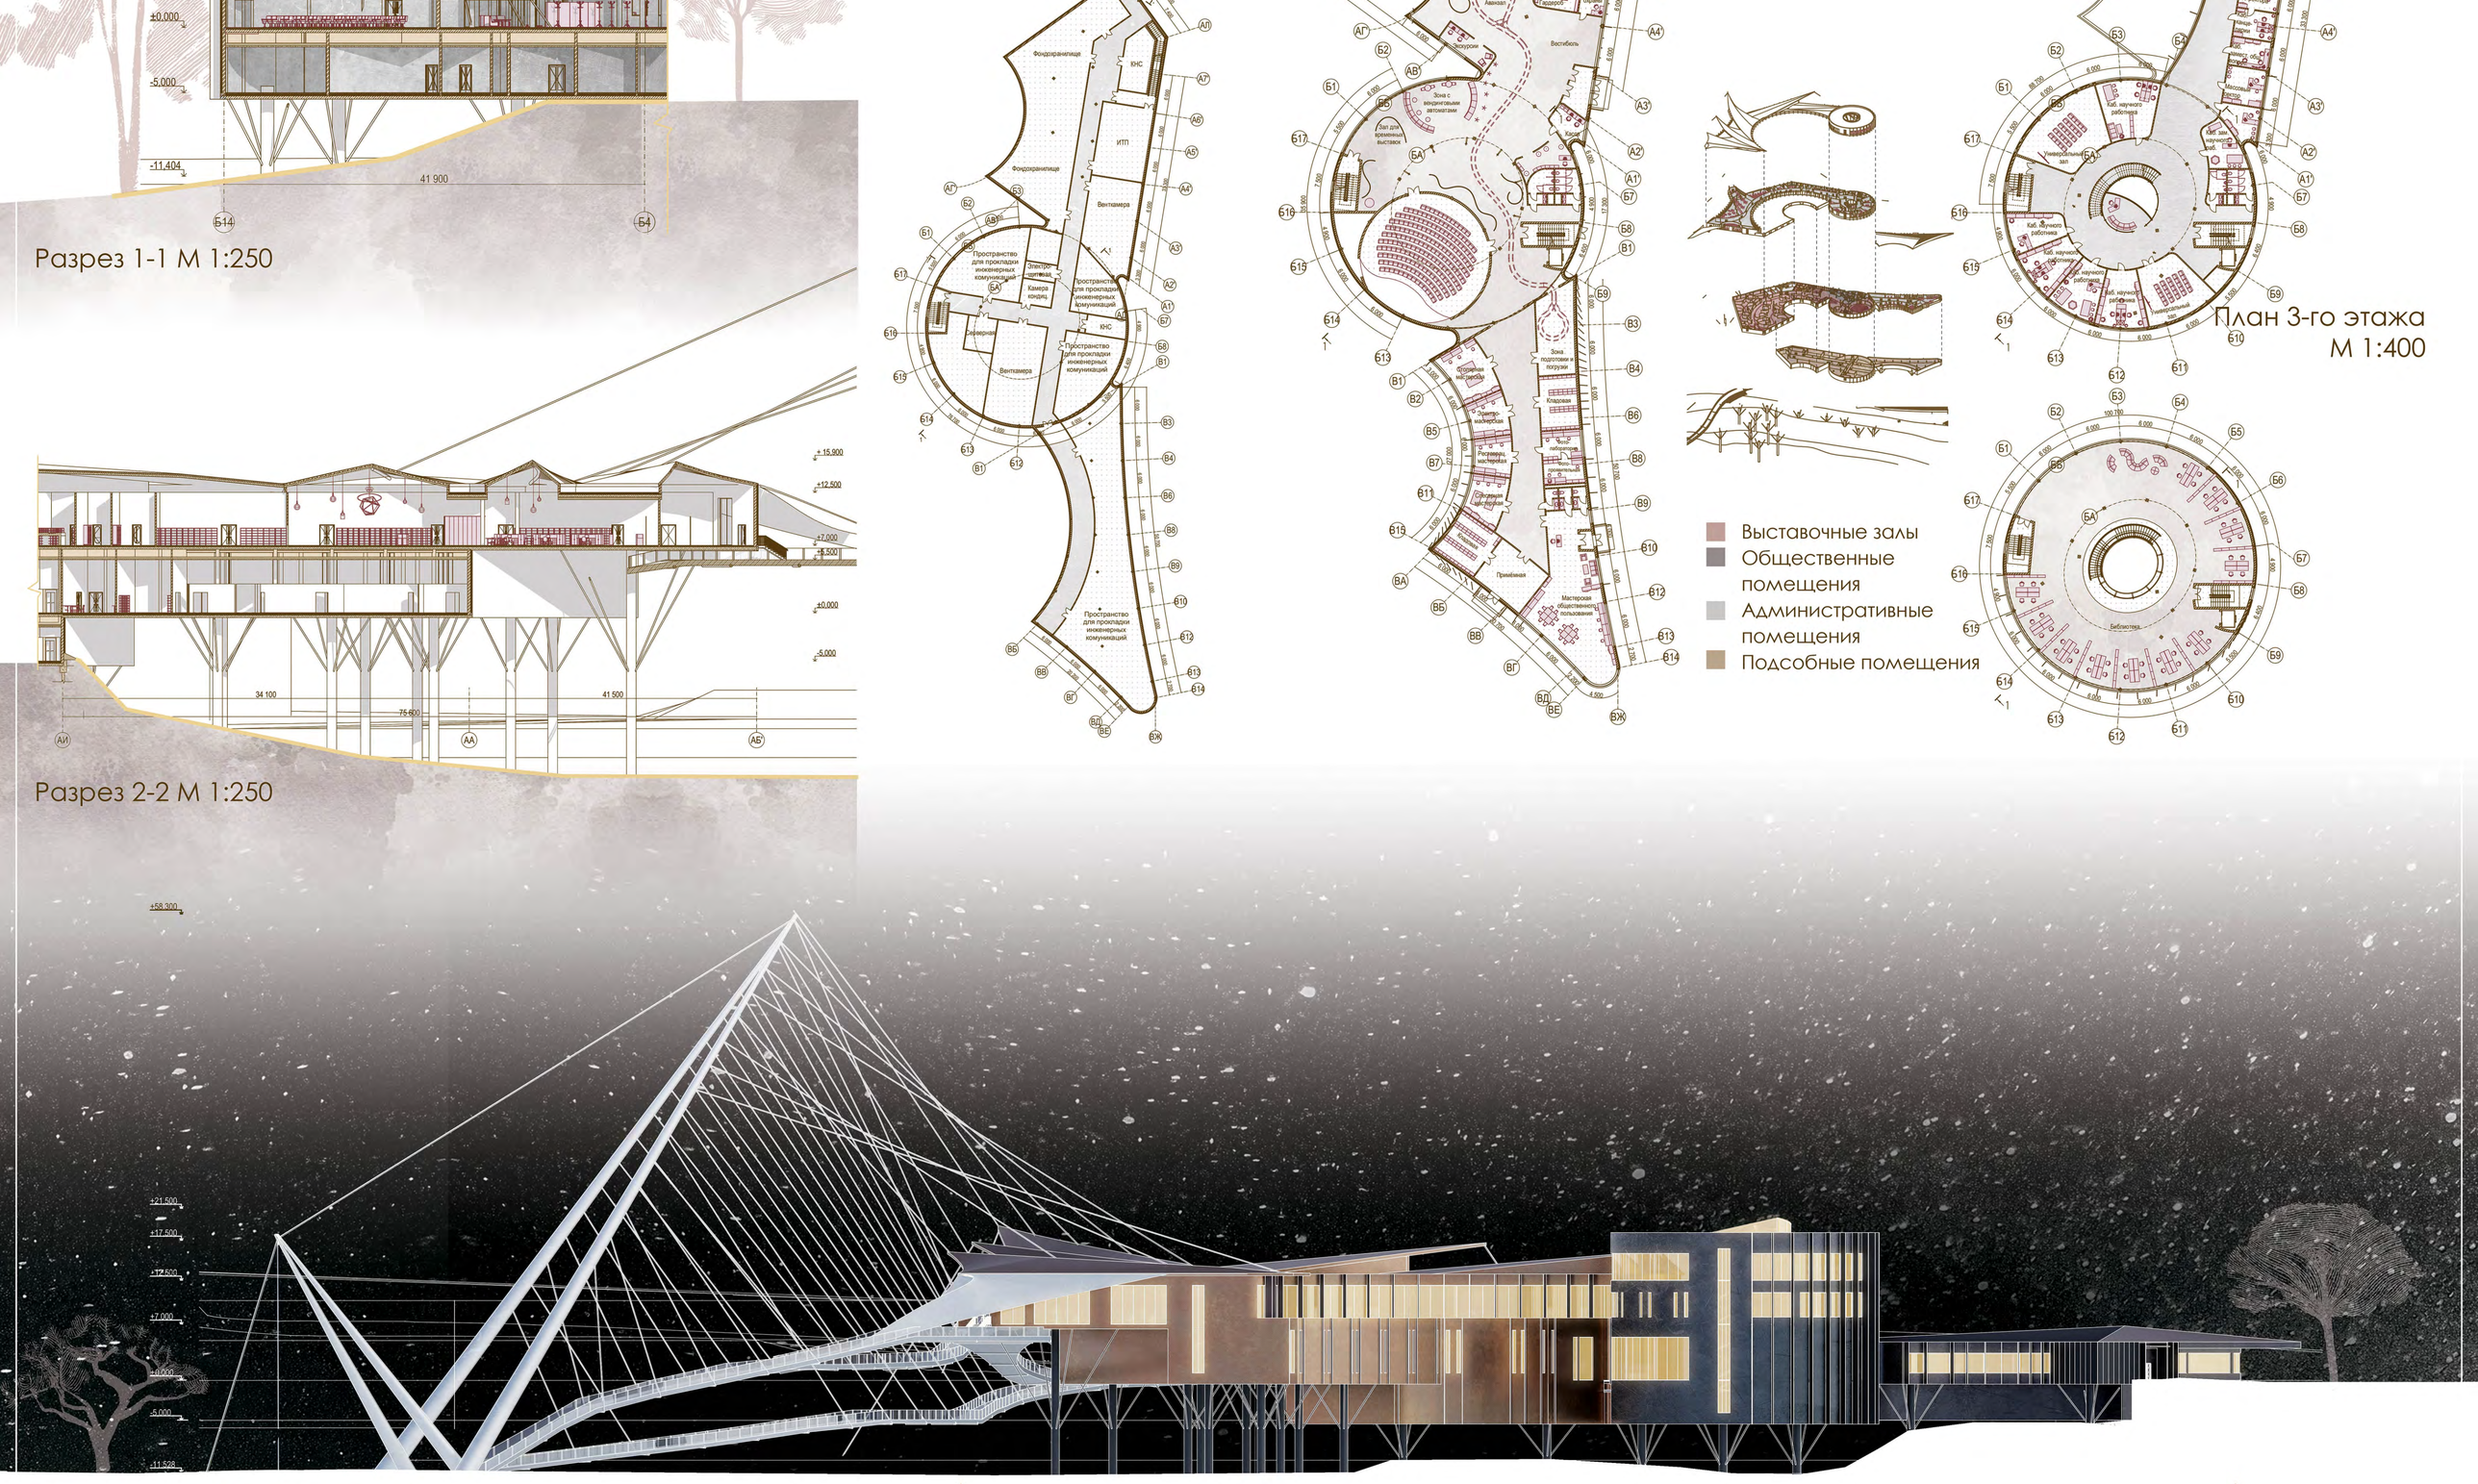

Фасад в осях А11-В15 М 1:400